


Схема расположения границ публичного сервитута

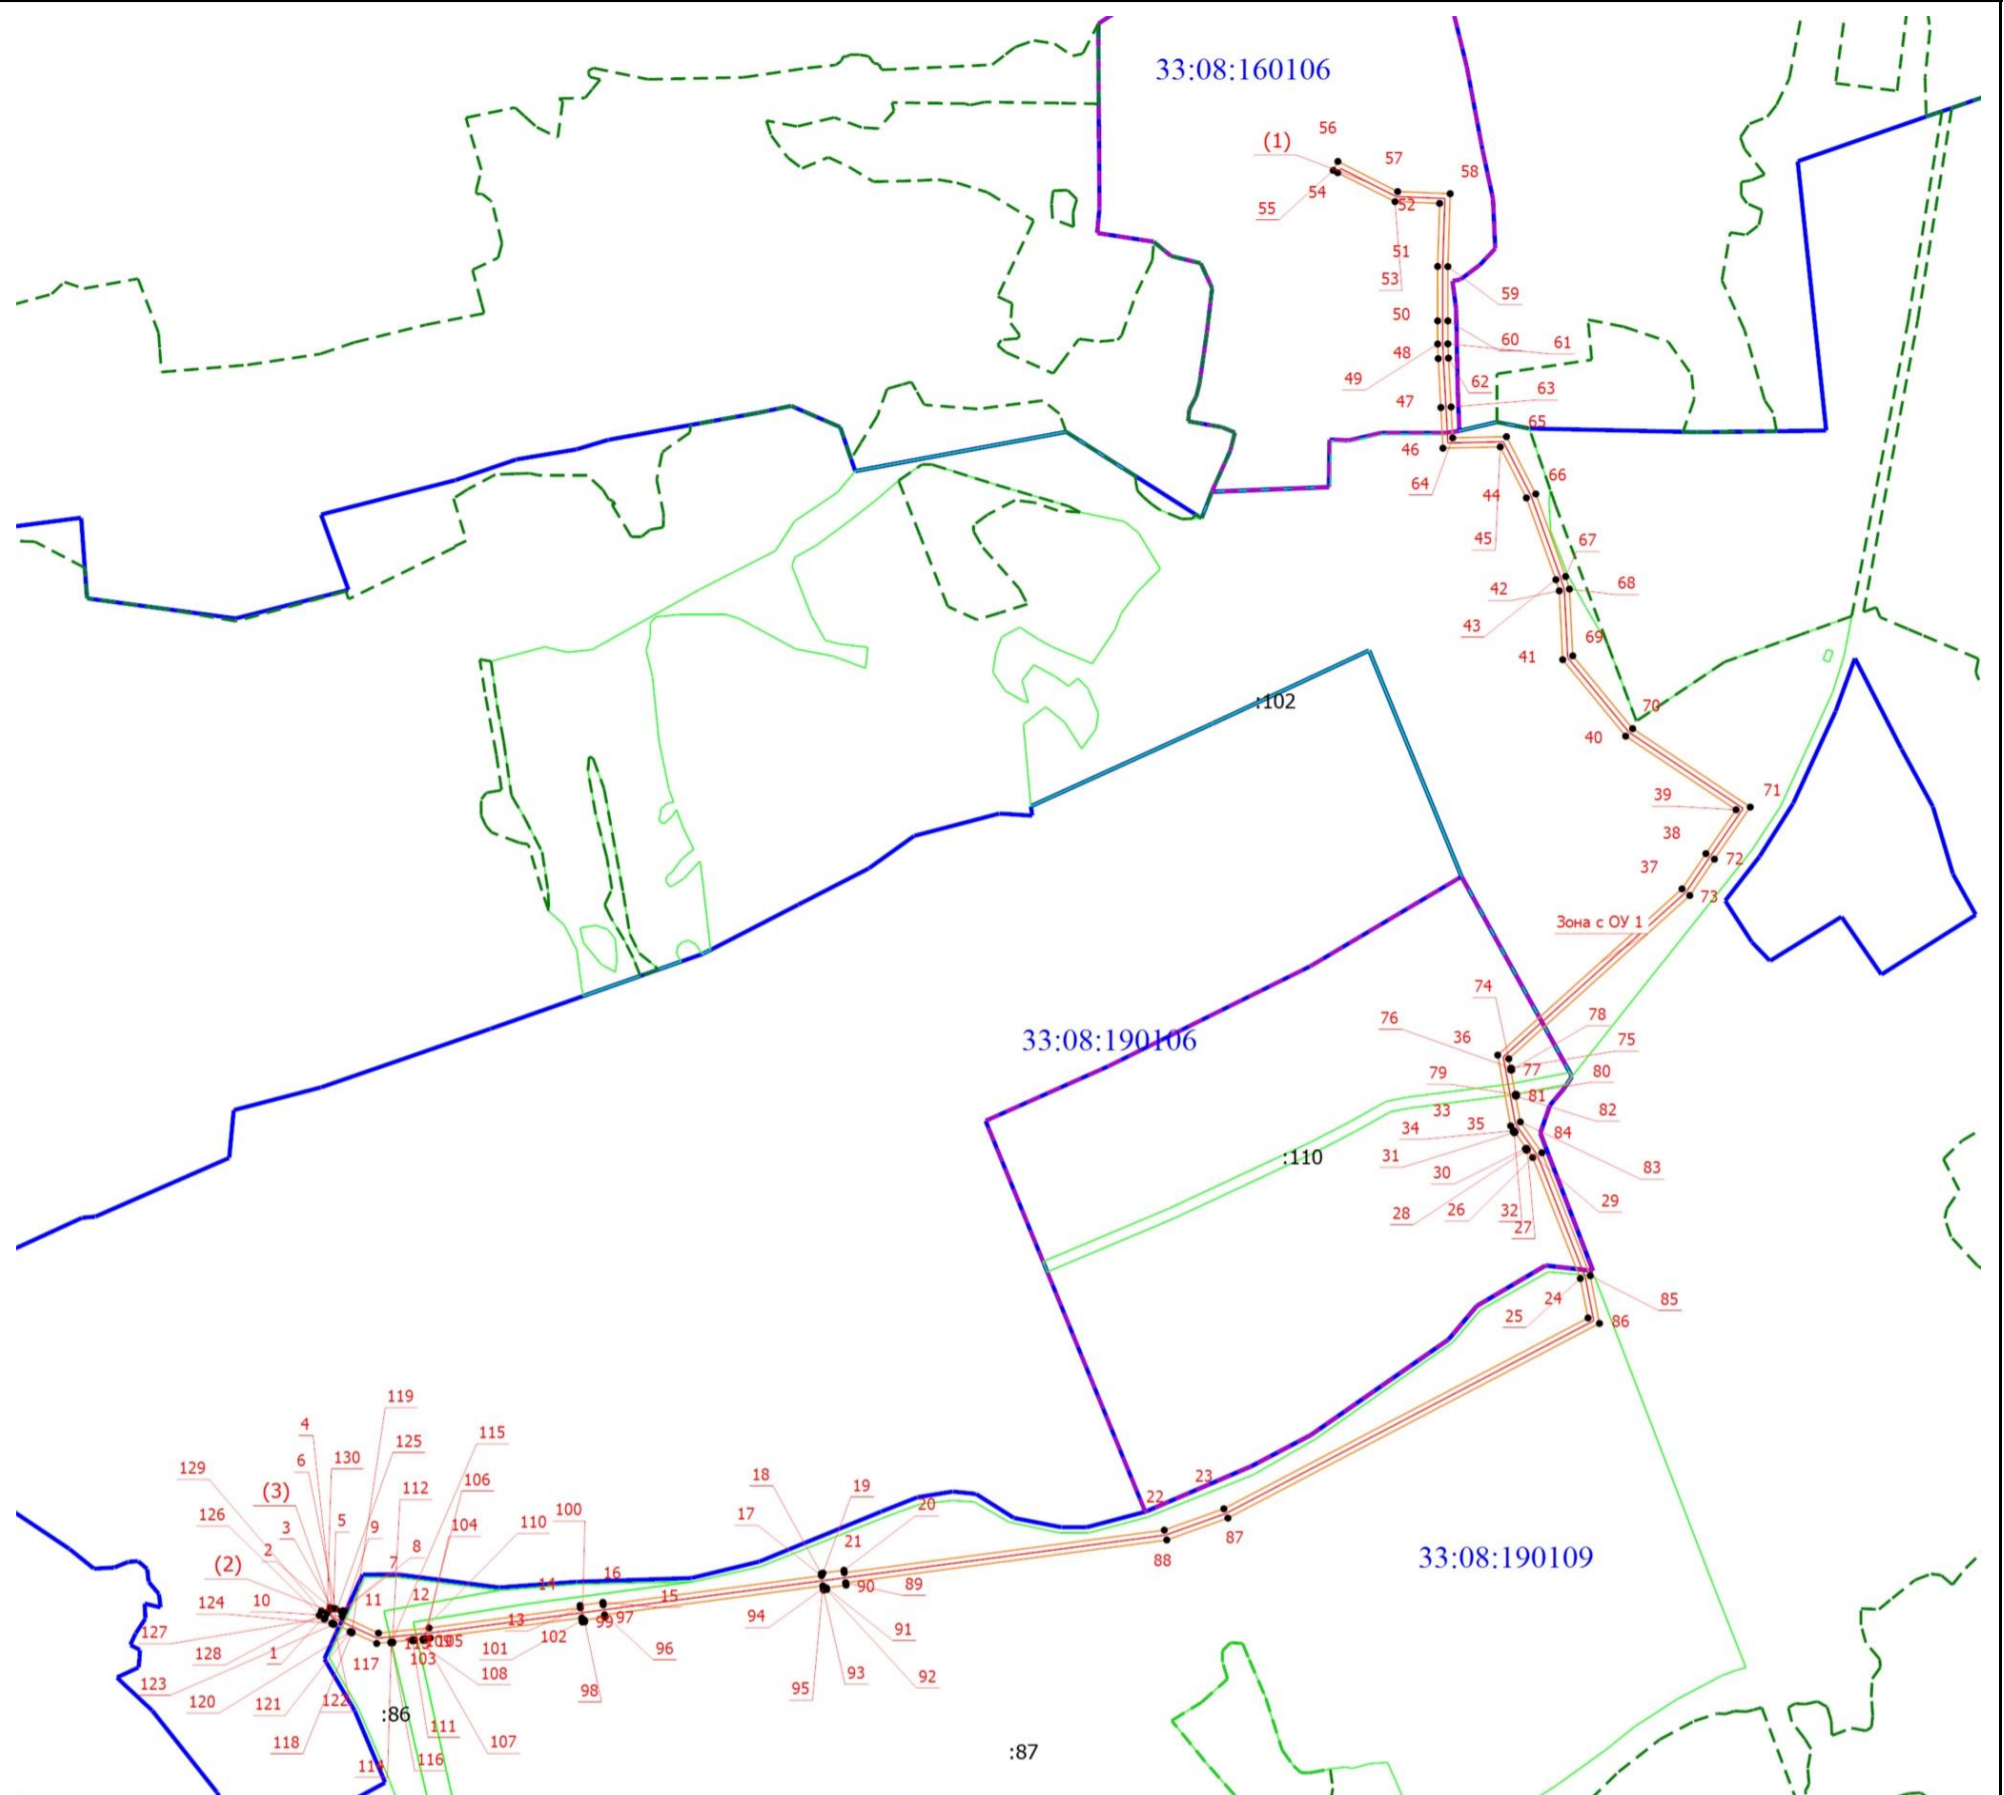

Масштаб 1:14700

Условные обозначения

- - Проектное местоположение инженерного сооружения
- 1 - Обозначение новой характерной точки
- - Граница земельного участка
- - Граница кадастрового квартала
- - Граница населенного пункта
- - Граница муниципального образования
- - - - Граница лесничества
- - Граница публичного сервитута
- Зона с ОУ 1 - Зона с особыми условиями использования территории Зона с ОУ 1
- :102 - Кадастровый номер земельного участка
- 33:08:160106 - Номер кадастрового квартала



Подпись

Дата "12" декабря 2023 г.

Место для оттиска печати (при наличии) лица, составившего описание местоположения границ объекта