


Утверждена
постановлением администрации
муниципального образования
Вязниковский район Владимирской области
от _____ № _____

**Схема расположения земельного участка или земельных участков
на кадастровом плане территории**

Условный номер земельного участка :ЗУ1		
Площадь земельного участка 601 м ²		
Обозначение характерных точек границ	Координаты , м (система координат МСК 33)	
	X	Y
1	2	3
1	212 639,63	301 499,07
2	212 634,32	301 512,80
3	212 632,47	301 512,09
4	212 630,90	301 516,23
5	212 630,18	301 517,33
6	212 625,93	301 530,10
7	212 624,94	301 533,05
8	212 611,17	301 528,41
9	212 612,07	301 525,58
10	212 619,94	301 501,27
11	212 623,34	301 491,72
1	212 639,63	301 499,07

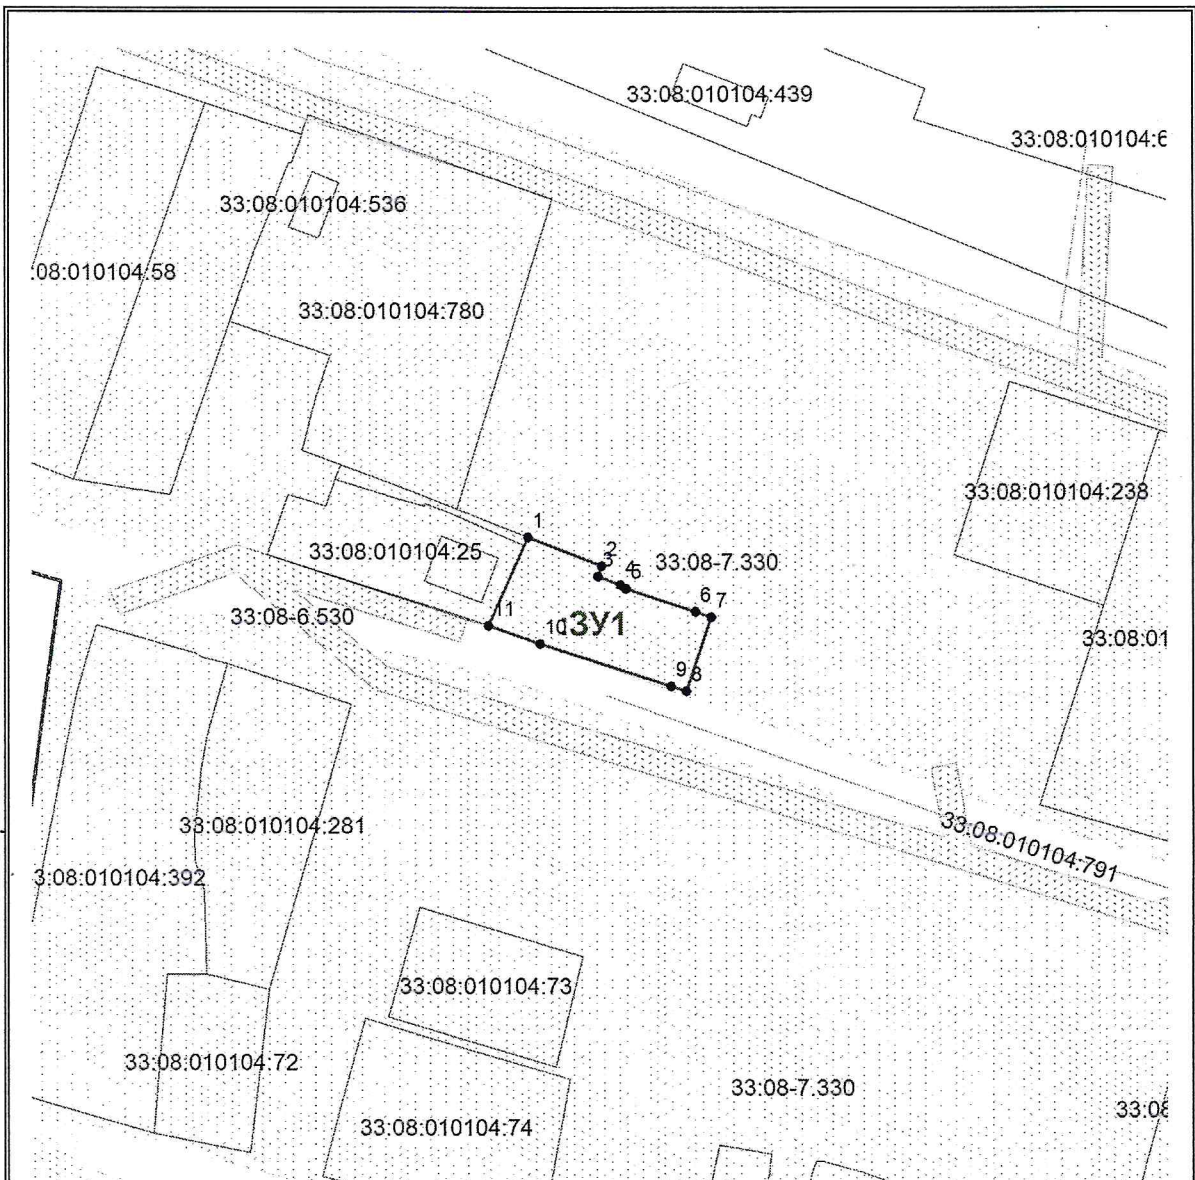

Масштаб 1:1300

Условные обозначения:

- граница испрашиваемого земельного участка
- граница кадастрового квартала
- граница существующего земельного участка
- :123 кадастровый номер существующего участка
- 3У1 обозначение образуемого участка
- границы территориальных зон