

ГРАФИЧЕСКОЕ ОПИСАНИЕ

местоположения границ населенных пунктов, территориальных зон, особо охраняемых природных территорий, зон с особыми условиями использования территории

Публичный сервитут для эксплуатации линейного объекта системы газоснабжения "Газопровод высокого давления к котельным по адресу: г.Вязники, ул.Железнодорожная, д.7 и г.Вязники, ул.Ленина, д.34. Газопровод низкого давления к жилым домам по адресу: г.Вязники, ул.Заготзерно, д.2 и г.Вязники, ул.Железнодорожная, д.15-а" и его неотъемлемых технологических частей

(наименование объекта, местоположение границ которого описано (далее - объект))

Раздел 1

Сведения об объекте

№ п/п	Характеристики объекта	Описание характеристик
1	2	3
1.	Местоположение объекта	Владимирская область, м.р-н Вязниковский, г.п город Вязники, город Вязники
2.	Площадь объекта +/- величина погрешности определения площади (Р +/- Дельта Р)	1817 +/- 15 м ²
3.	Иные характеристики объекта	Публичный сервитут для эксплуатации линейного объекта системы газоснабжения «Газопровод высокого давления к котельным по адресу: г. Вязники, ул. Железнодорожная, д.7 и г. Вязники, ул. Ленина, д.34. Газопровод низкого давления к жилым домам по адресу: г. Вязники, ул. Заготзерно, д.2 и г. Вязники, ул. Железнодорожная, д. 15-а» и его неотъемлемых технологических частей, в соответствии с п.1 ст. 39.37 Земельного кодекса РФ, на срок 10 (десять) лет. Правообладатель публичного сервитута Акционерное общество "Газпром газораспределение Владимир" ИНН 3328101380, ОГРН 1023301461810, адрес: 600017, Владимирская область, г. Владимир, ул. Краснознамённая, д.3

Раздел 2

Сведения о местоположении границ объекта

1. Система координат МСК-33

2. Сведения о характерных точках границ объекта

Обозначение характерных точек границ	Координаты, м		Метод определения координат характерной точки	Средняя квадратическая погрешность положения характерной точки (Mt), м	Описание обозначения точки на местности (при наличии)
	X	Y			
1	2	3	4	5	6
1	207523.18	327386.13	Аналитический метод	0.1	Закрепление отсутствует
2	207515.09	327382.81	Аналитический метод	0.1	Закрепление отсутствует
3	207509.85	327379.01	Аналитический метод	0.1	Закрепление отсутствует
4	207512.21	327375.77	Аналитический метод	0.1	Закрепление отсутствует
5	207517.07	327379.30	Аналитический метод	0.1	Закрепление отсутствует
6	207524.70	327382.43	Аналитический метод	0.1	Закрепление отсутствует
1	207523.18	327386.13	Аналитический метод	0.1	Закрепление отсутствует
7	207422.69	327287.37	Аналитический метод	0.1	Закрепление отсутствует
8	207418.85	327286.25	Аналитический метод	0.1	Закрепление отсутствует
9	207423.24	327271.30	Аналитический метод	0.1	Закрепление отсутствует
10	207427.08	327272.42	Аналитический метод	0.1	Закрепление отсутствует
7	207422.69	327287.37	Аналитический метод	0.1	Закрепление отсутствует
11	206458.42	326982.54	Аналитический метод	0.1	Закрепление отсутствует
12	206437.96	326970.56	Аналитический метод	0.1	Закрепление отсутствует
13	206439.98	326967.10	Аналитический метод	0.1	Закрепление отсутствует
14	206456.92	326977.02	Аналитический метод	0.1	Закрепление отсутствует
15	206469.16	326955.07	Аналитический метод	0.1	Закрепление отсутствует
16	206472.66	326957.01	Аналитический метод	0.1	Закрепление отсутствует
11	206458.42	326982.54	Аналитический метод	0.1	Закрепление отсутствует
17	206304.76	326268.38	Аналитический метод	0.1	Закрепление отсутствует
18	206294.45	326282.30	Аналитический метод	0.1	Закрепление отсутствует
19	206262.78	326326.06	Аналитический метод	0.1	Закрепление отсутствует

2. Сведения о характерных точках границ объекта


Обозначение характерных точек границ	Координаты, м		Метод определения координат характерной точки	Средняя квадратическая погрешность положения характерной точки (M _t), м	Описание обозначения точки на местности (при наличии)
	X	Y			
1	2	3	4	5	6
20	206237.20	326360.39	Аналитический метод	0.1	Закрепление отсутствует
21	206228.12	326373.78	Аналитический метод	0.1	Закрепление отсутствует
22	206228.67	326390.27	Аналитический метод	0.1	Закрепление отсутствует
23	206229.95	326431.31	Аналитический метод	0.1	Закрепление отсутствует
24	206229.86	326496.21	Аналитический метод	0.1	Закрепление отсутствует
25	206254.76	326496.78	Аналитический метод	0.1	Закрепление отсутствует
26	206256.36	326546.77	Аналитический метод	0.1	Закрепление отсутствует
27	206256.58	326590.10	Аналитический метод	0.1	Закрепление отсутствует
28	206255.55	326592.34	Аналитический метод	0.1	Закрепление отсутствует
29	206252.59	326591.75	Аналитический метод	0.1	Закрепление отсутствует
30	206252.36	326546.87	Аналитический метод	0.1	Закрепление отсутствует
31	206250.88	326500.70	Аналитический метод	0.1	Закрепление отсутствует
32	206225.86	326500.11	Аналитический метод	0.1	Закрепление отсутствует
33	206225.95	326431.40	Аналитический метод	0.1	Закрепление отсутствует
34	206224.67	326390.40	Аналитический метод	0.1	Закрепление отсутствует
35	206224.08	326372.60	Аналитический метод	0.1	Закрепление отсутствует
36	206233.91	326358.11	Аналитический метод	0.1	Закрепление отсутствует
37	206259.57	326323.68	Аналитический метод	0.1	Закрепление отсутствует
38	206291.23	326279.93	Аналитический метод	0.1	Закрепление отсутствует
39	206301.56	326265.98	Аналитический метод	0.1	Закрепление отсутствует
40	206302.21	326265.13	Аналитический метод	0.1	Закрепление отсутствует
41	206305.39	326267.55	Аналитический метод	0.1	Закрепление отсутствует
17	206304.76	326268.38	Аналитический метод	0.1	Закрепление отсутствует

3. Сведения о характерных точках части (частей) границы объекта

Обозначение характерных точек части границы	Координаты, м		Метод определения координат характерной точки	Средняя квадратическая погрешность положения характерной точки (Mt), м	Описание обозначения точки на местности (при наличии)
	X	Y			
1	2	3	4	5	6
-	-	-	-	-	-

Схема расположения границ публичного сервитута

Выделенный лист 2

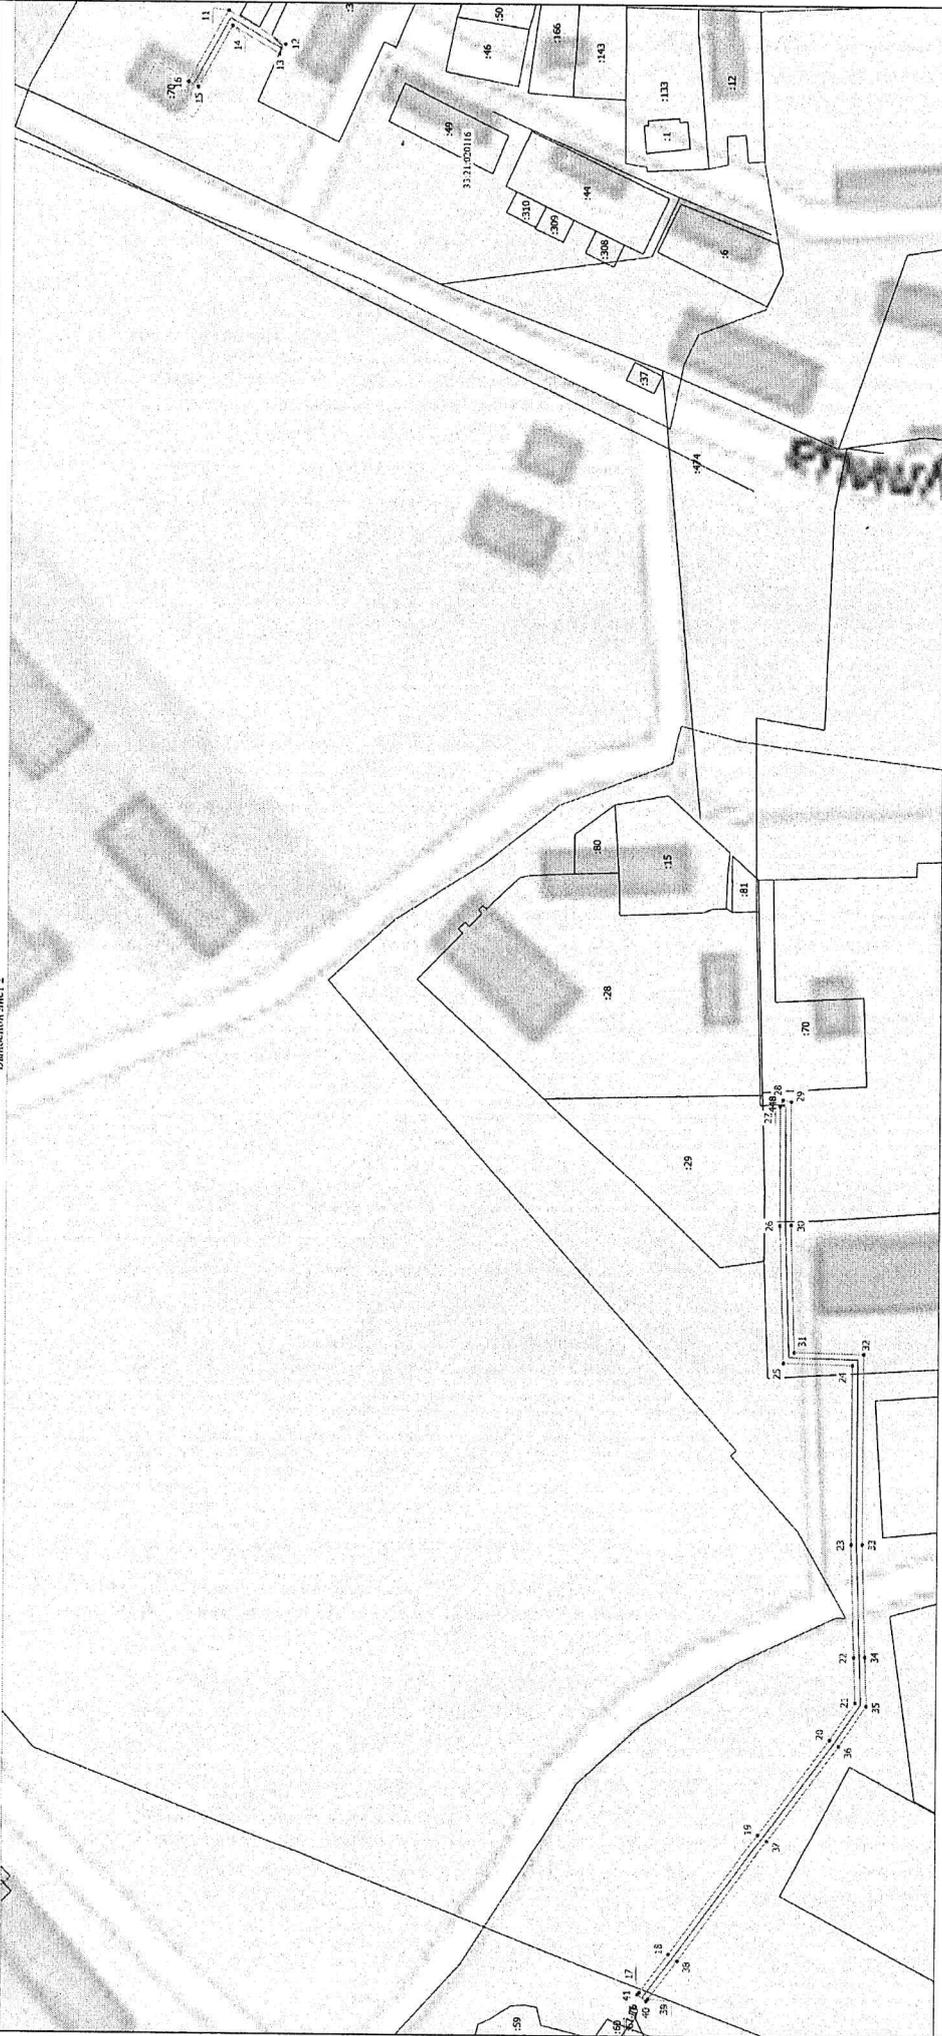


Масштаб 1:1300

Условные обозначения

- Местоположение сооружения
- Характерная точка границы, сведения о которой позволяют однозначно определить ее положение на местности
- 1 - Обозначение поворота характерной точки
- :12 - Кластерный номер земельного участка
- Граница кластерного квартала
- Граница населенного пункта
- Граница муниципального образования
- 33.21.010115 - Номер кадастрового квартала
- Граница публичного сервитута

Чертеж контура здания, сооружения (части объекта недвижимости), объекта незавершенного строительства

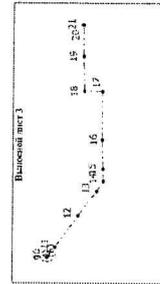



Масштаб 1:5000

Условные обозначения

- - Характерная точка контура здания, сооружения, объекта незавершенного строительства
- 1 - Обозначение новой характерной точки
- (1) - Номер образуемого контура
- - - - - Часть контура, образованного проекцией вала образованного подземного конструктивного элемента здания, сооружения, объекта незавершенного строительства
- - - - - Часть контура, образованного проекцией вала образованного надземного конструктивного элемента здания, сооружения, объекта незавершенного строительства

Чертеж контура здания, сооружения (части объекта недвижимости), объекта незавершенного строительства

Выносной лист 1

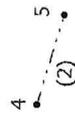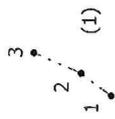

Масштаб 1:1200

Условные обозначения


- - Характерная точка контура здания, сооружения, объекта незавершенного строительства

Чертеж контура здания, сооружения (части объекта недвижимости), объекта незавершенного строительства

- 1 - Обозначение новой характерной точки
- (1) - Номер образуемого контура
- - Часть контура, образованного проекцией вновь образованного подземного конструктивного элемента здания, сооружения, объекта незавершенного строительства
- - Часть контура, образованного проекцией вновь образованного надземного конструктивного элемента здания, сооружения, объекта незавершенного строительства

Чертеж контура здания, сооружения (части объекта недвижимости), объекта незавершенного строительства

Выносной лист 2

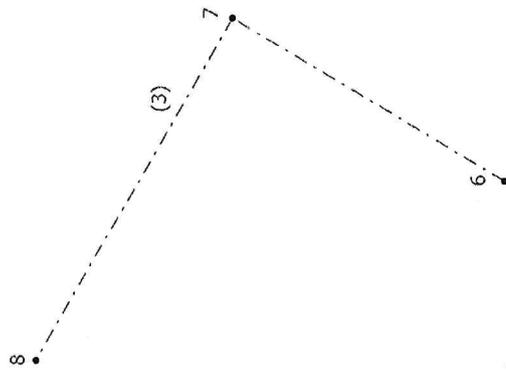

Масштаб 1:500

Условные обозначения

- - Характерная точка контура здания, сооружения, объекта незавершенного строительства

Чертеж контура здания, сооружения (части объекта недвижимости), объекта незавершенного строительства

1 - Обозначение новой характерной точки


(1) - Номер образуемого контура

----- - Часть контура, образованного проекцией вновь образованного подземного конструктивного элемента здания, сооружения, объекта незавершенного строительства

----- - Часть контура, образованного проекцией вновь образованного надземного конструктивного элемента здания, сооружения, объекта незавершенного строительства

Чертеж контура здания, сооружения (части объекта недвижимости), объекта незавершенного строительства

Выносной лист 3

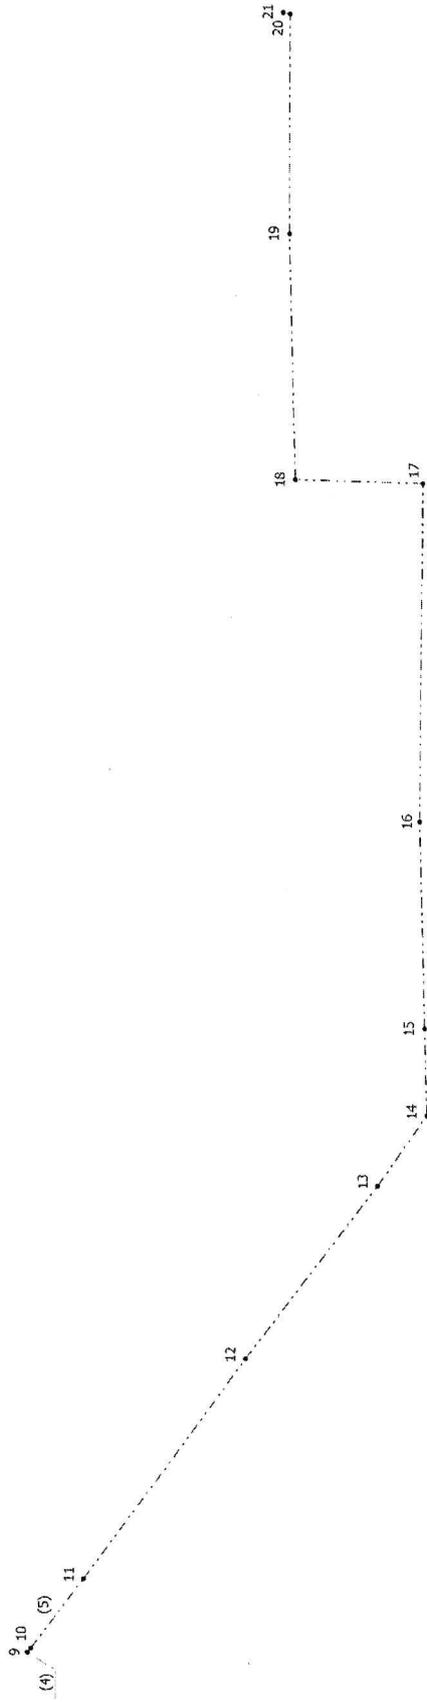

Масштаб 1:1000


Условные обозначения

- - Характерная точка контура здания, сооружения, объекта незавершенного строительства
- 1 - Обозначение новой характерной точки
- (1) - Номер образуемого контура

Чертеж контура здания, сооружения (части объекта недвижимости), объекта незавершенного строительства

- Часть контура, образованного проекцией вновь образованного подземного конструктивного элемента здания, сооружения, объекта незавершенного строительства
- Часть контура, образованного проекцией вновь образованного надземного конструктивного элемента здания, сооружения, объекта незавершенного строительства

Схема расположения здания, сооружения (части объекта недвижимости), объекта незавершенного строительства в границах земельного участка

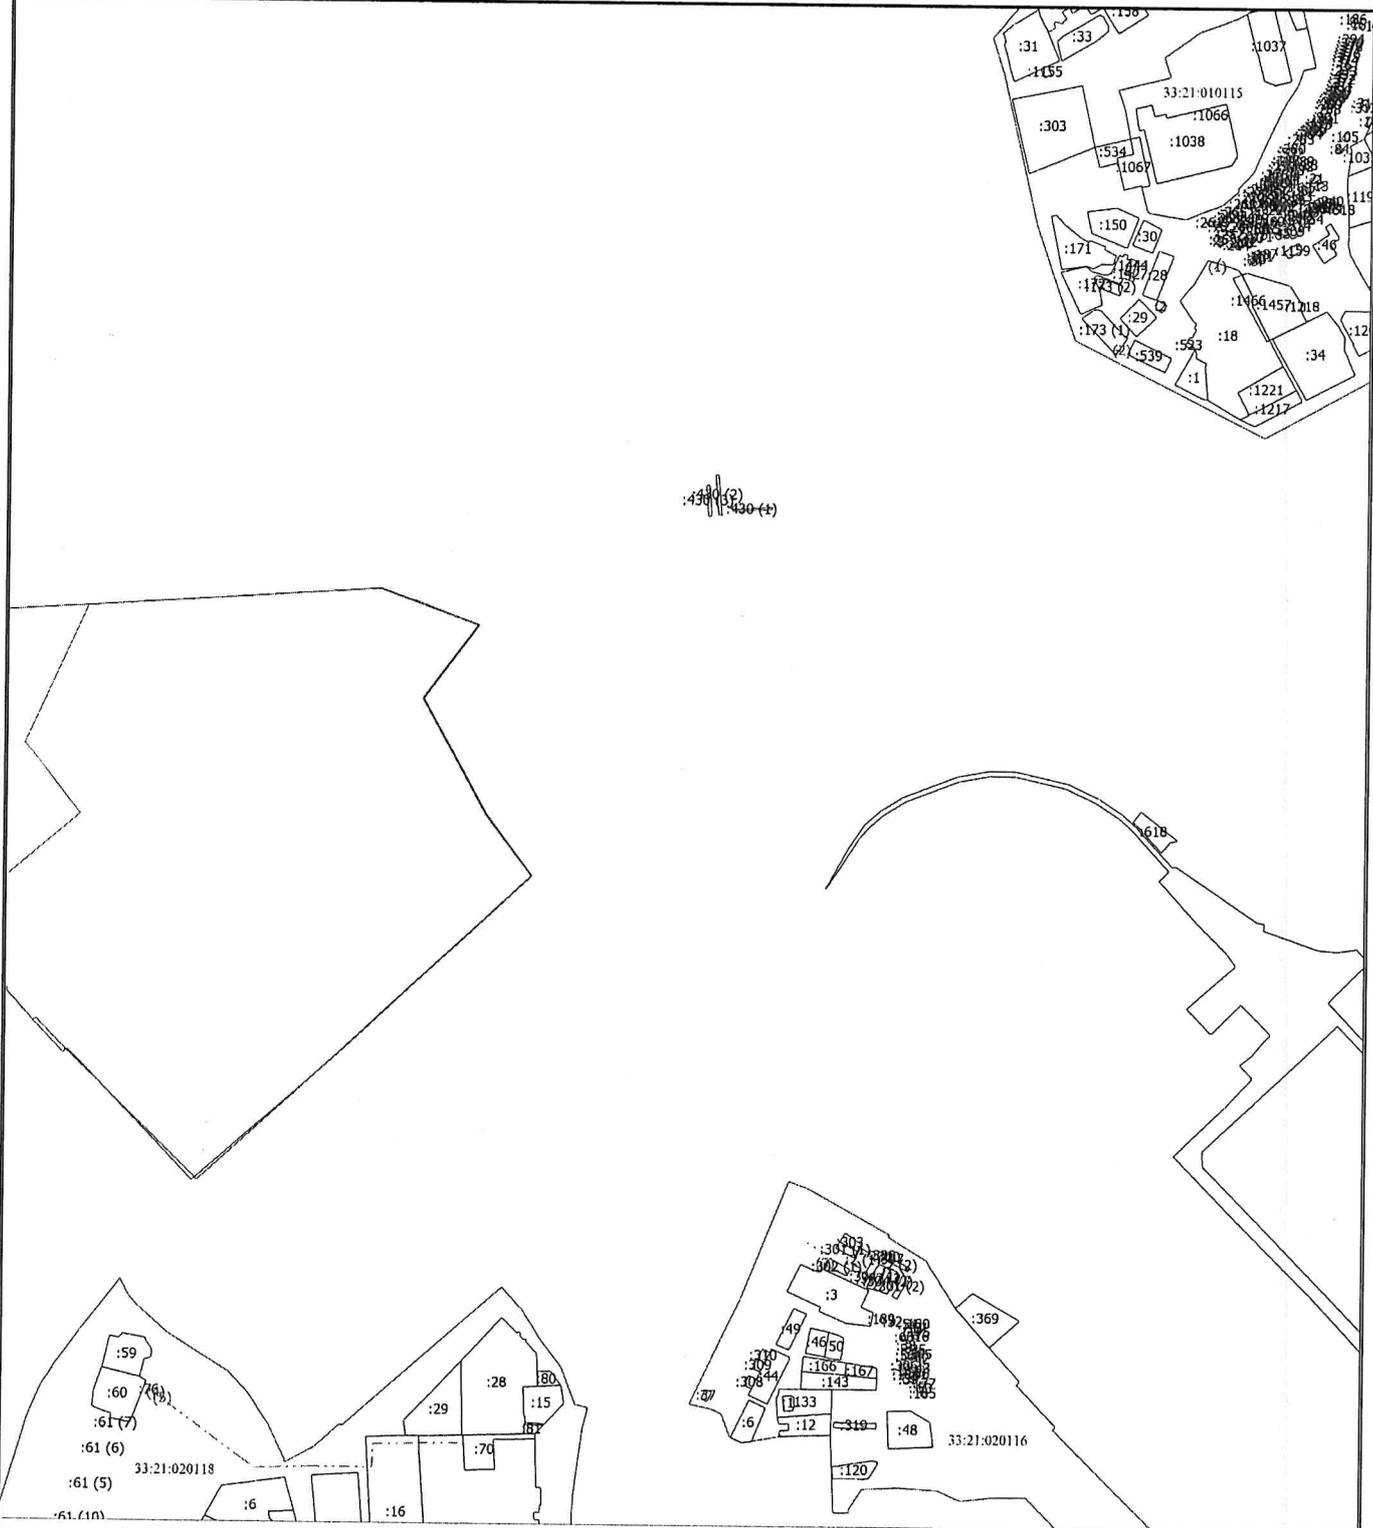


Масштаб 1:5400

Условные обозначения

- - Часть контура, образованного проекцией вновь образованного подземного конструктивного элемента здания, сооружения, объекта незавершенного строительства
- - Часть контура, образованного проекцией вновь образованного надземного конструктивного элемента здания, сооружения, объекта незавершенного строительства
- - Часть границы, сведения ЕГРН о которой позволяют однозначно определить ее положение на местности
- - Граница кадастрового квартала
- - Граница населенного пункта
- - Граница муниципального образования
- :12 - Кадастровый номер земельного участка
- (1) - Номер образуемого контура
- 33:21:010115 - Номер кадастрового квартала

Схема расположения здания, сооружения (части объекта недвижимости), объекта незавершенного строительства в границах земельного участка

Выносной лист 1

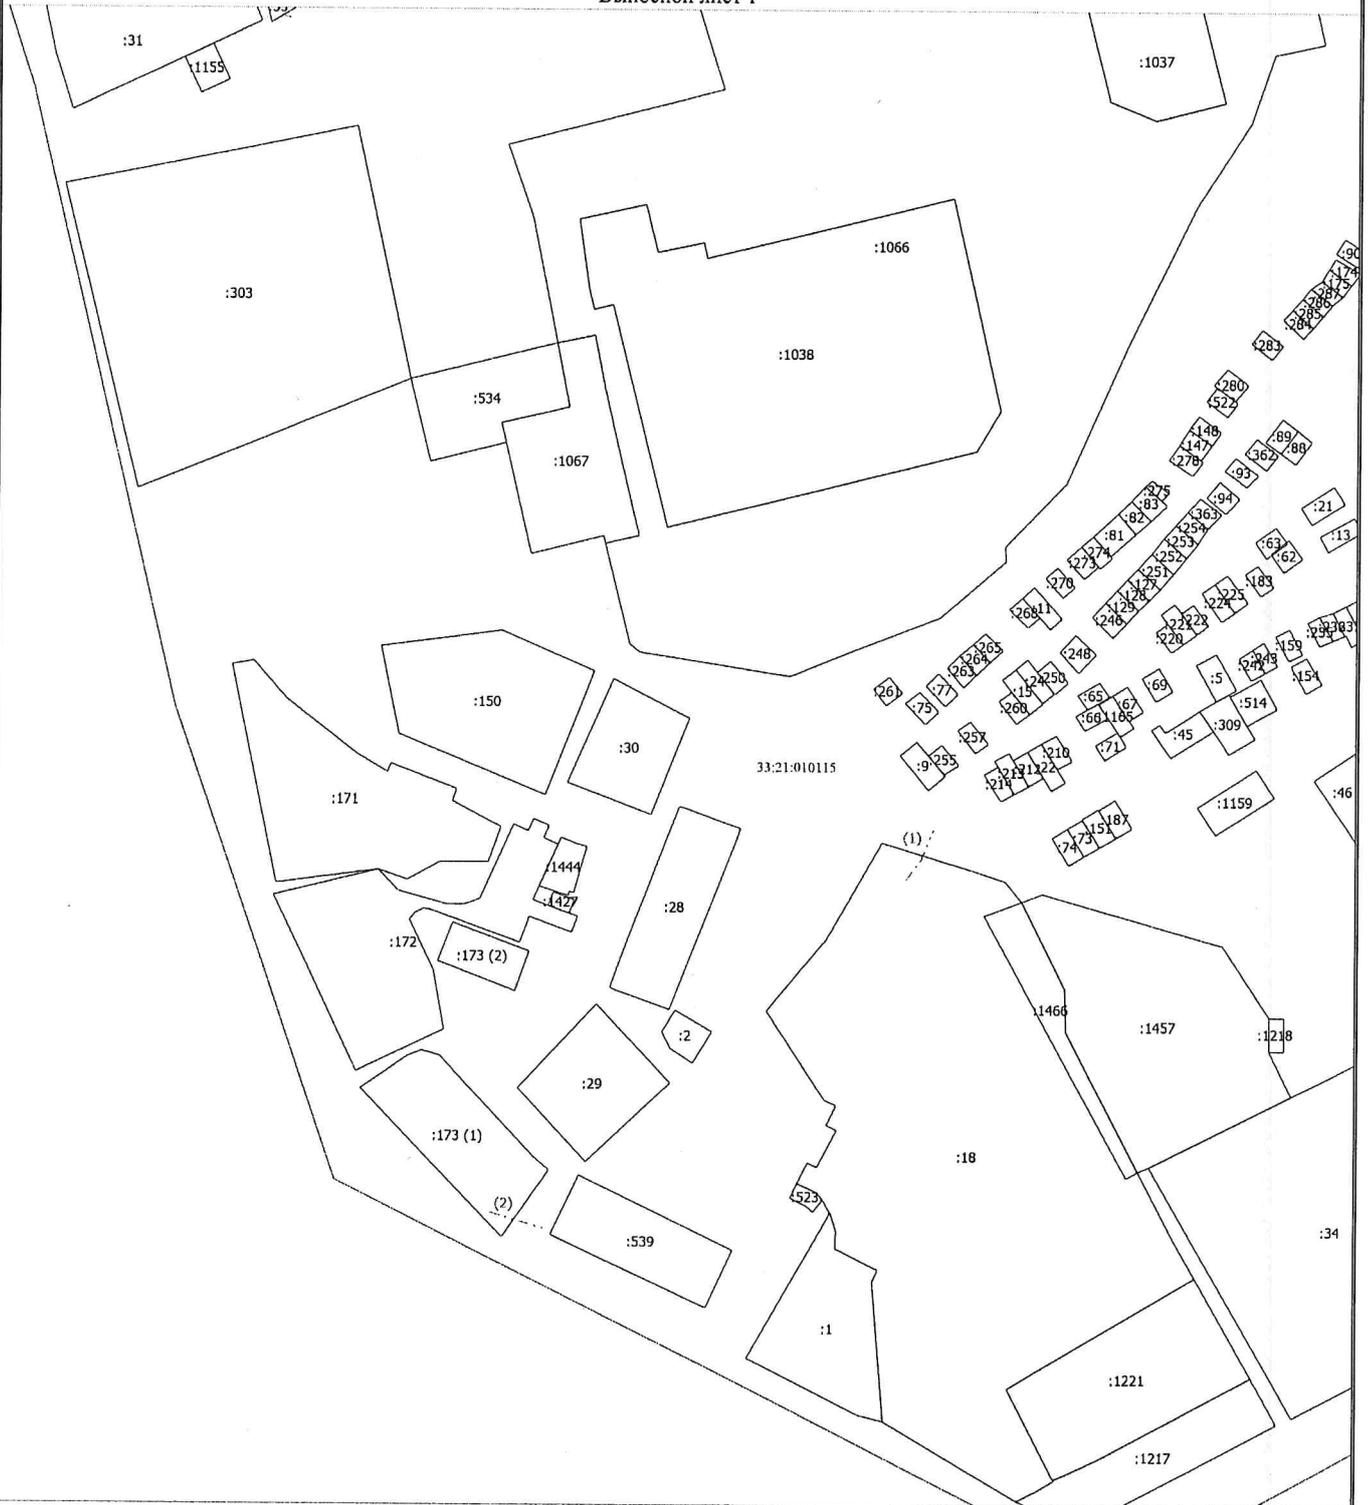

Масштаб 1:1300

Условные обозначения

- - Часть контура, образованного проекцией вновь образованного подземного конструктивного элемента здания, сооружения, объекта незавершенного строительства
- - Часть контура, образованного проекцией вновь образованного надземного конструктивного элемента здания, сооружения, объекта незавершенного строительства
- - Часть границы, сведения ЕГРН о которой позволяют однозначно определить ее положение на местности
- - Граница кадастрового квартала
- - Граница населенного пункта
- - Граница муниципального образования
- :12 - Кадастровый номер земельного участка
- (1) - Номер образуемого контура
- 33:21:010115 - Номер кадастрового квартала

Схема расположения здания, сооружения (части объекта недвижимости), объекта незавершенного строительства в границах земельного участка

Выносной лист 2




Масштаб 1:1300

Условные обозначения

- - Часть контура, образованного проекцией вновь образованного подземного конструктивного элемента здания, сооружения, объекта незавершенного строительства
- - Часть контура, образованного проекцией вновь образованного надземного конструктивного элемента здания, сооружения, объекта незавершенного строительства
- - Часть границы, сведения ЕГРН о которой позволяют однозначно определить ее положение на местности
- - Граница кадастрового квартала
- - Граница населенного пункта
- - Граница муниципального образования
- :12 - Кадастровый номер земельного участка
- (1) - Номер образуемого контура
- 33:21:010115 - Номер кадастрового квартала

Схема расположения здания, сооружения (части объекта недвижимости), объекта незавершенного строительства в границах земельного участка

Выносной лист 3

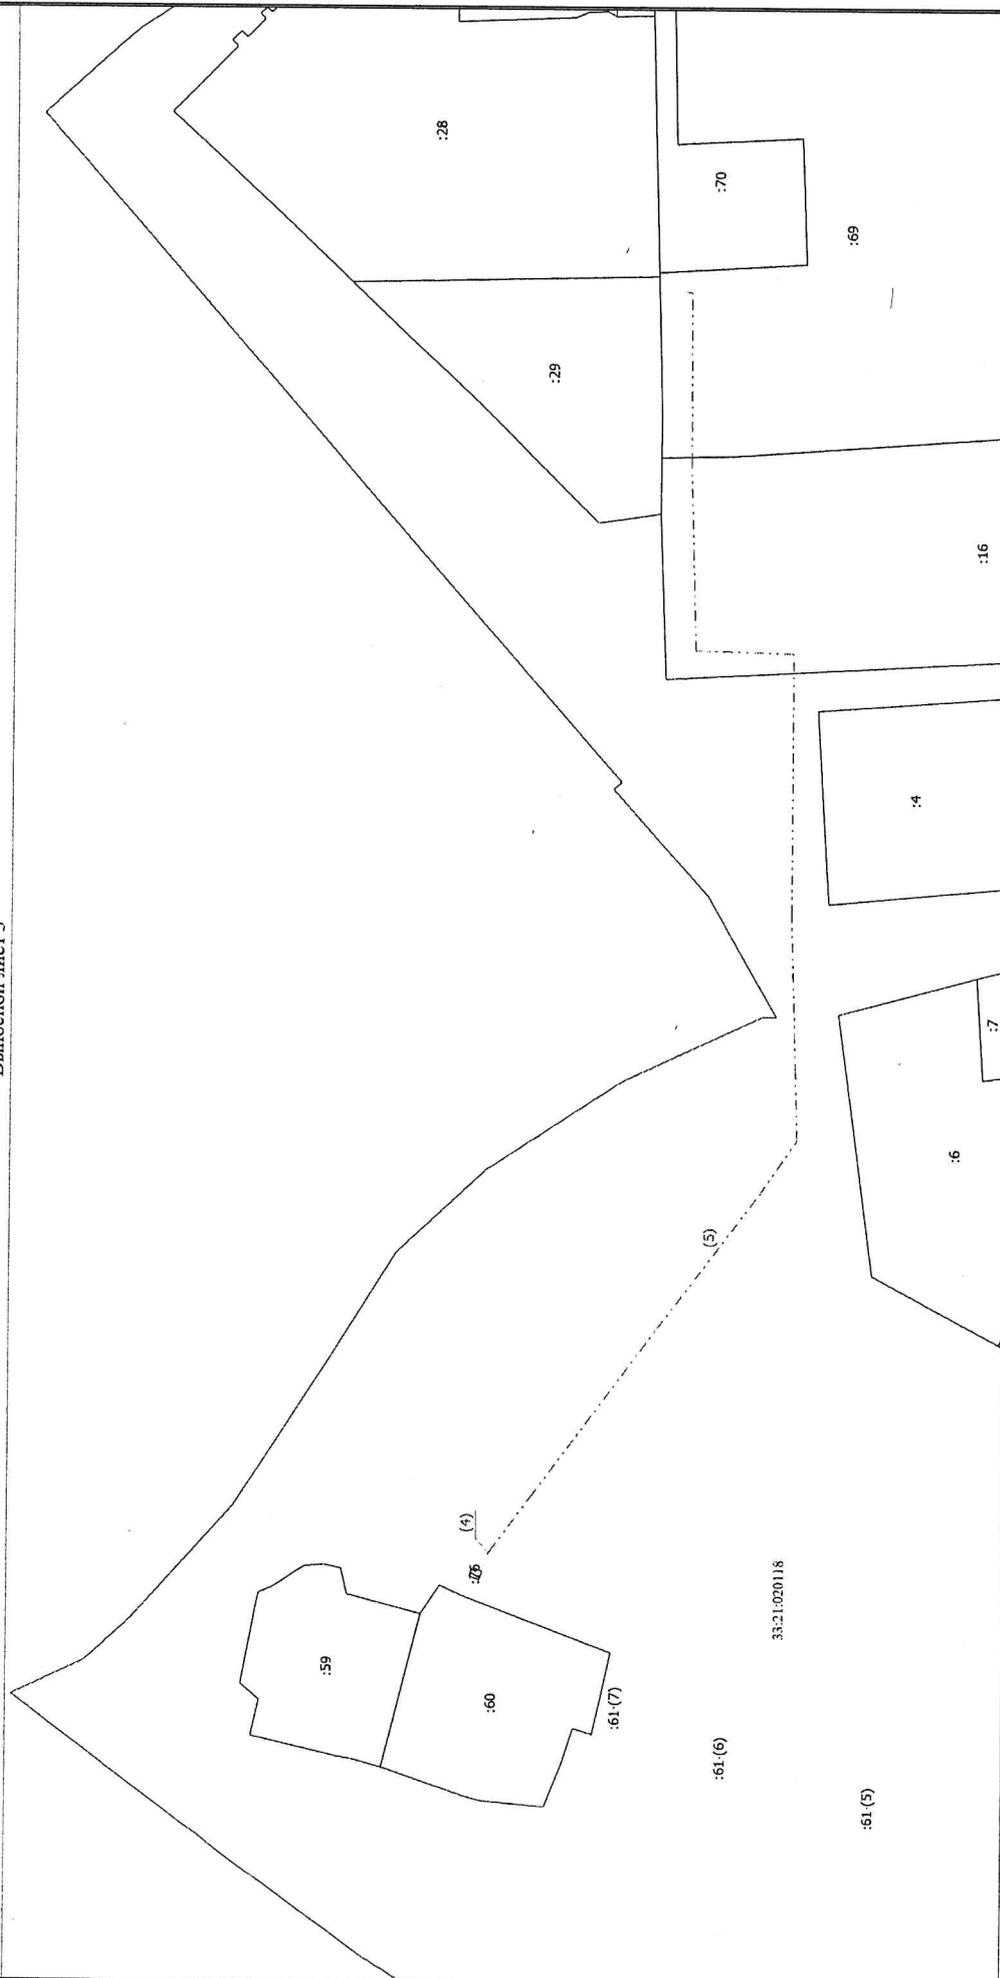

Масштаб 1:1300

Условные обозначения

- - - - - Часть контура, образованного проекцией вновь образованного подземного конструктивного элемента здания, сооружения, объекта незавершенного строительства
- - - - - Часть контура, образованного проекцией вновь образованного надземного конструктивного элемента здания, сооружения, объекта незавершенного строительства
- - - - - Часть границы, сведения ЕГРН о которой позволяют однозначно определить ее положение на местности
- — — — — Граница кадастрового квартала
- — — — — Граница населенного пункта
- — — — — Граница муниципального образования

Схема расположения здания, сооружения (части объекта недвижимости), объекта незавершенного строительства в границах земельного участка

- :12 - Кадастровый номер земельного участка
- (1) - Номер образуемого контура
- 33:21:010115 - Номер кадастрового квартала