


Проект планировки территории для распределительного газопровода и газопроводов-вводов низкого давления.

Схема 1. Схема размещения проектируемого объекта в структуре д. Ерофеево М 1:10000

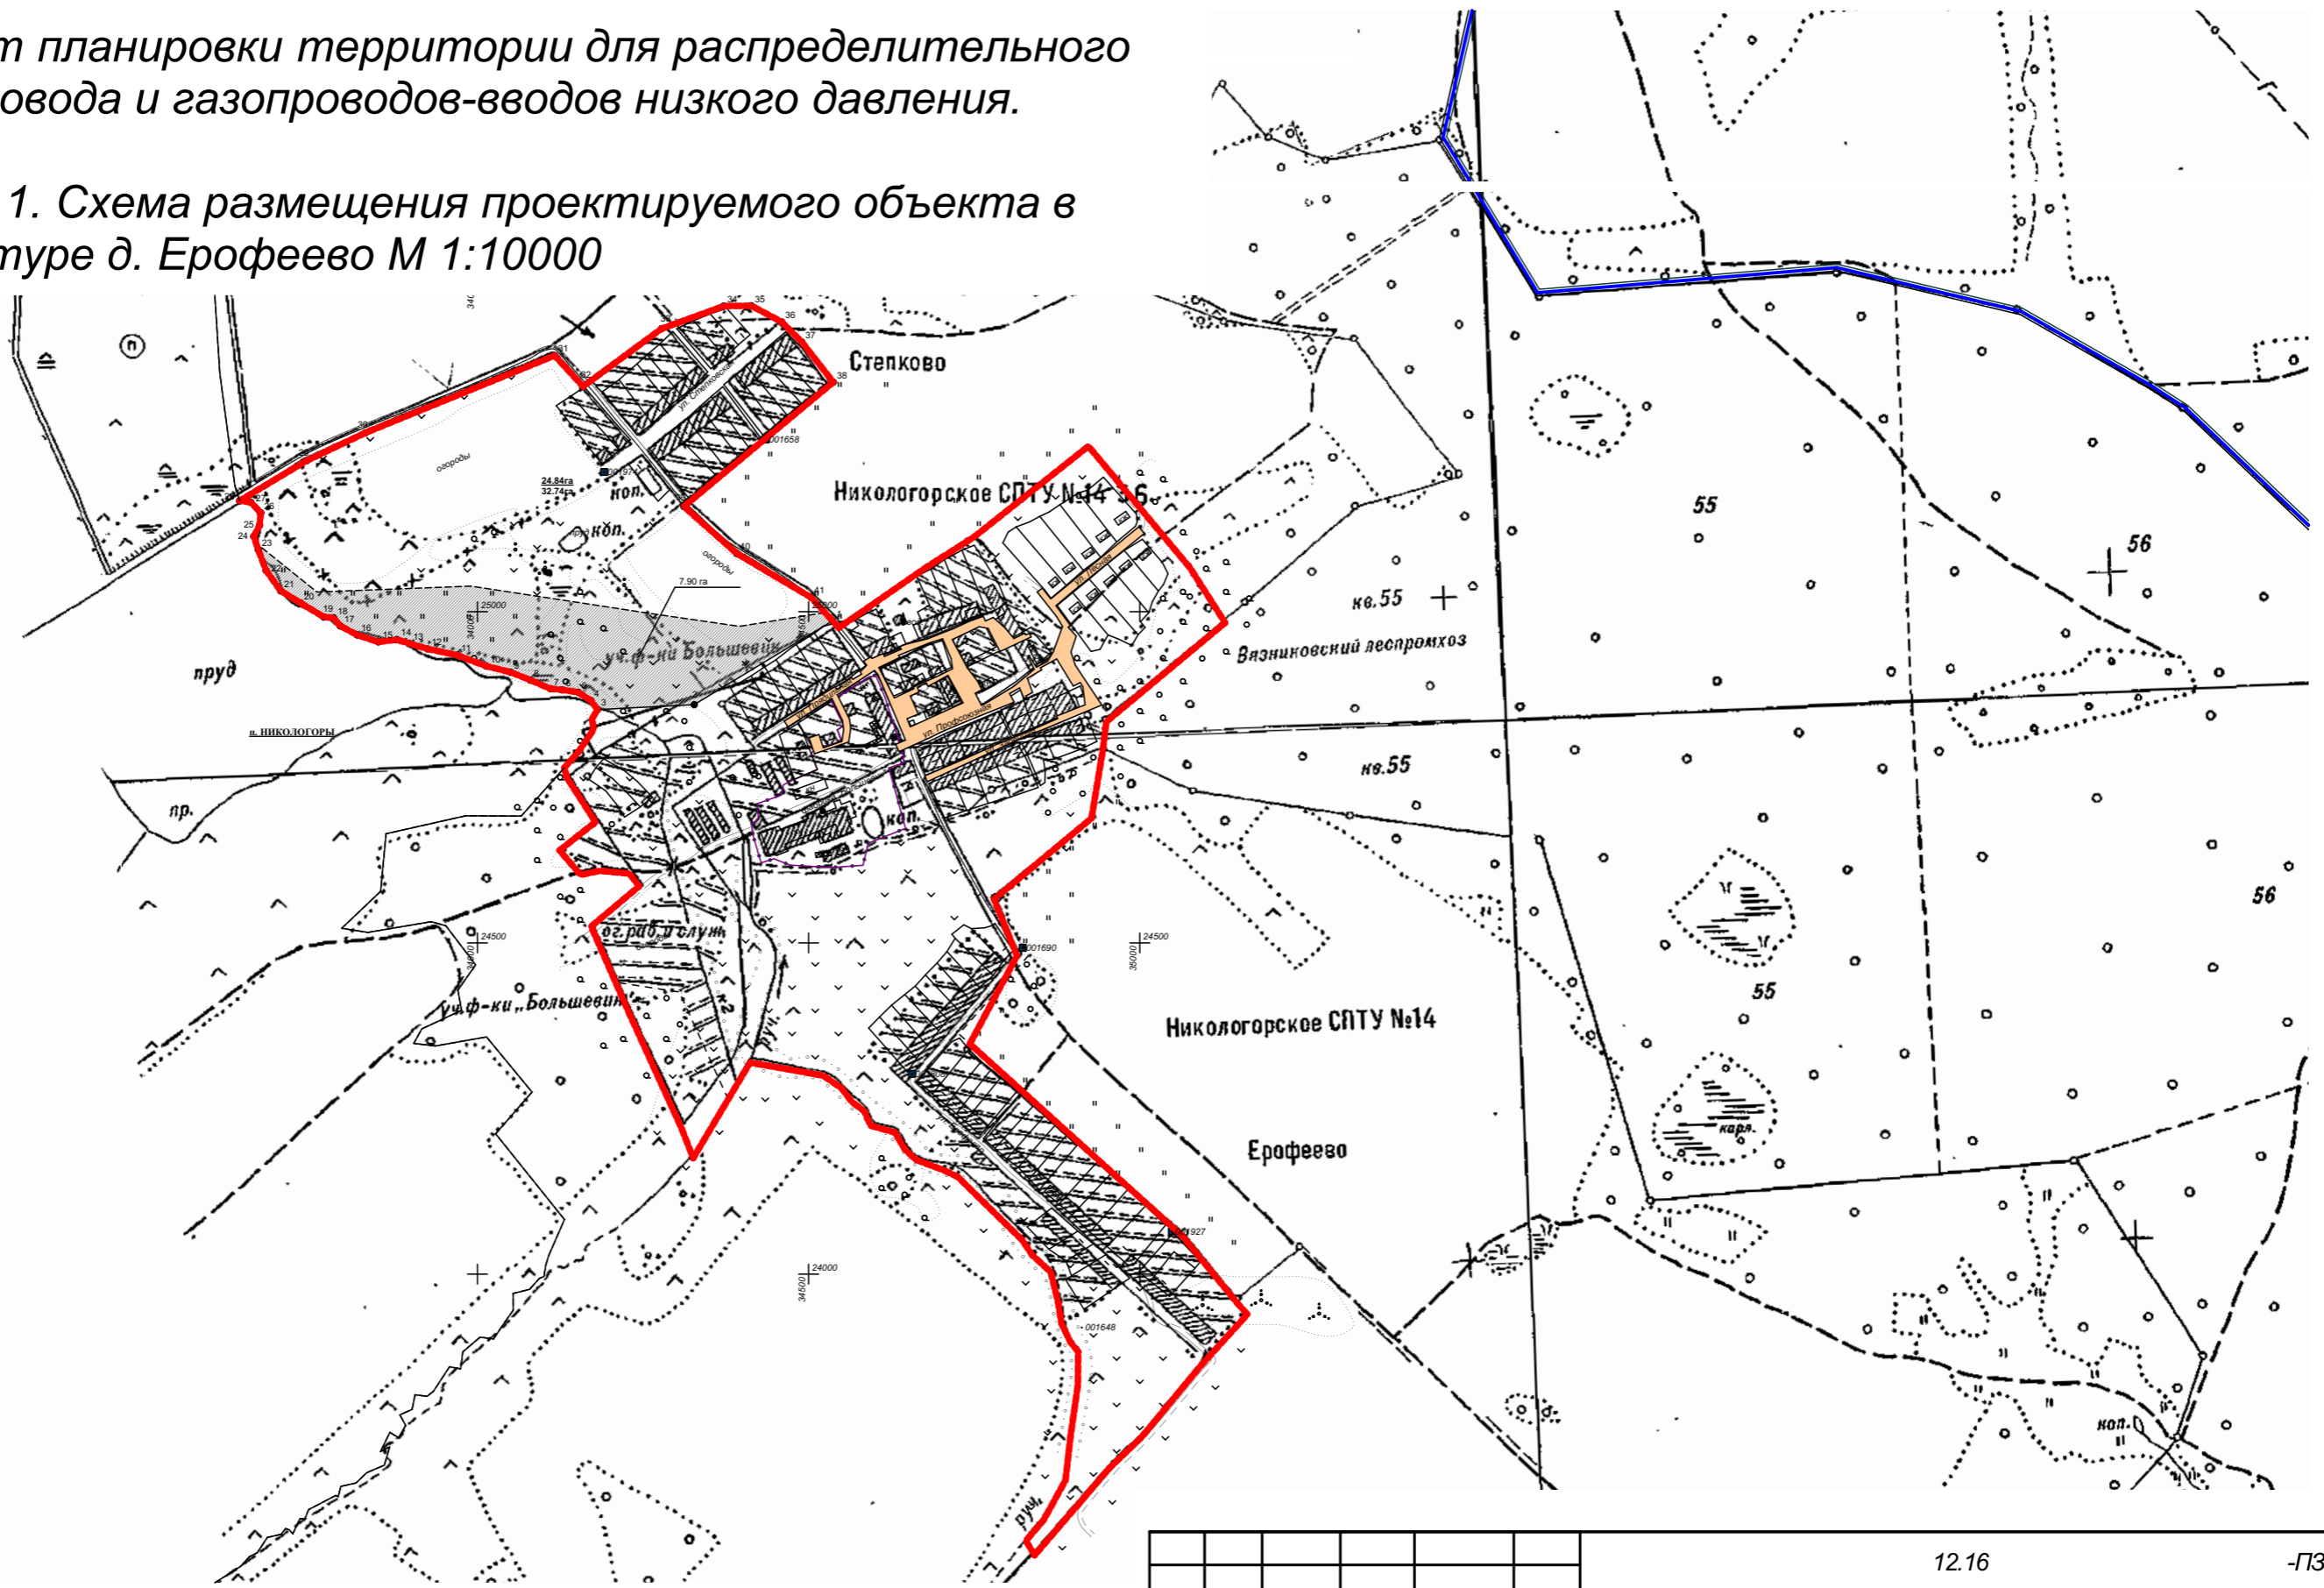

Условные обозначения:

- Граница населенного пункта
- Граница проектирования
- Граница МО "Поселок Никологоры"

					12.16	-ПЗУ		
					Владимирская область, Вязниковский район, д. Ерофеево			
Изм.	Кол.уч.	№ документа	Подп.	Дата	Проект планировки территории для распределительного газопровода и газопроводов-вводов низкого давления	Стадия	Лист	Листов
Выполнил	Волков					П	2	
Проверил	Петрученик							
					Схема 1. Схема размещения проектируемого объекта в структуре д. Ерофеево М 1:10000			
Н. контр.	Войнов				ООО "СтройДизайн Проект"			
ГИП	Плеханова							

Согласовано	
Взам. инв. №	
Подп. и дата	
Инв. № подл.	