


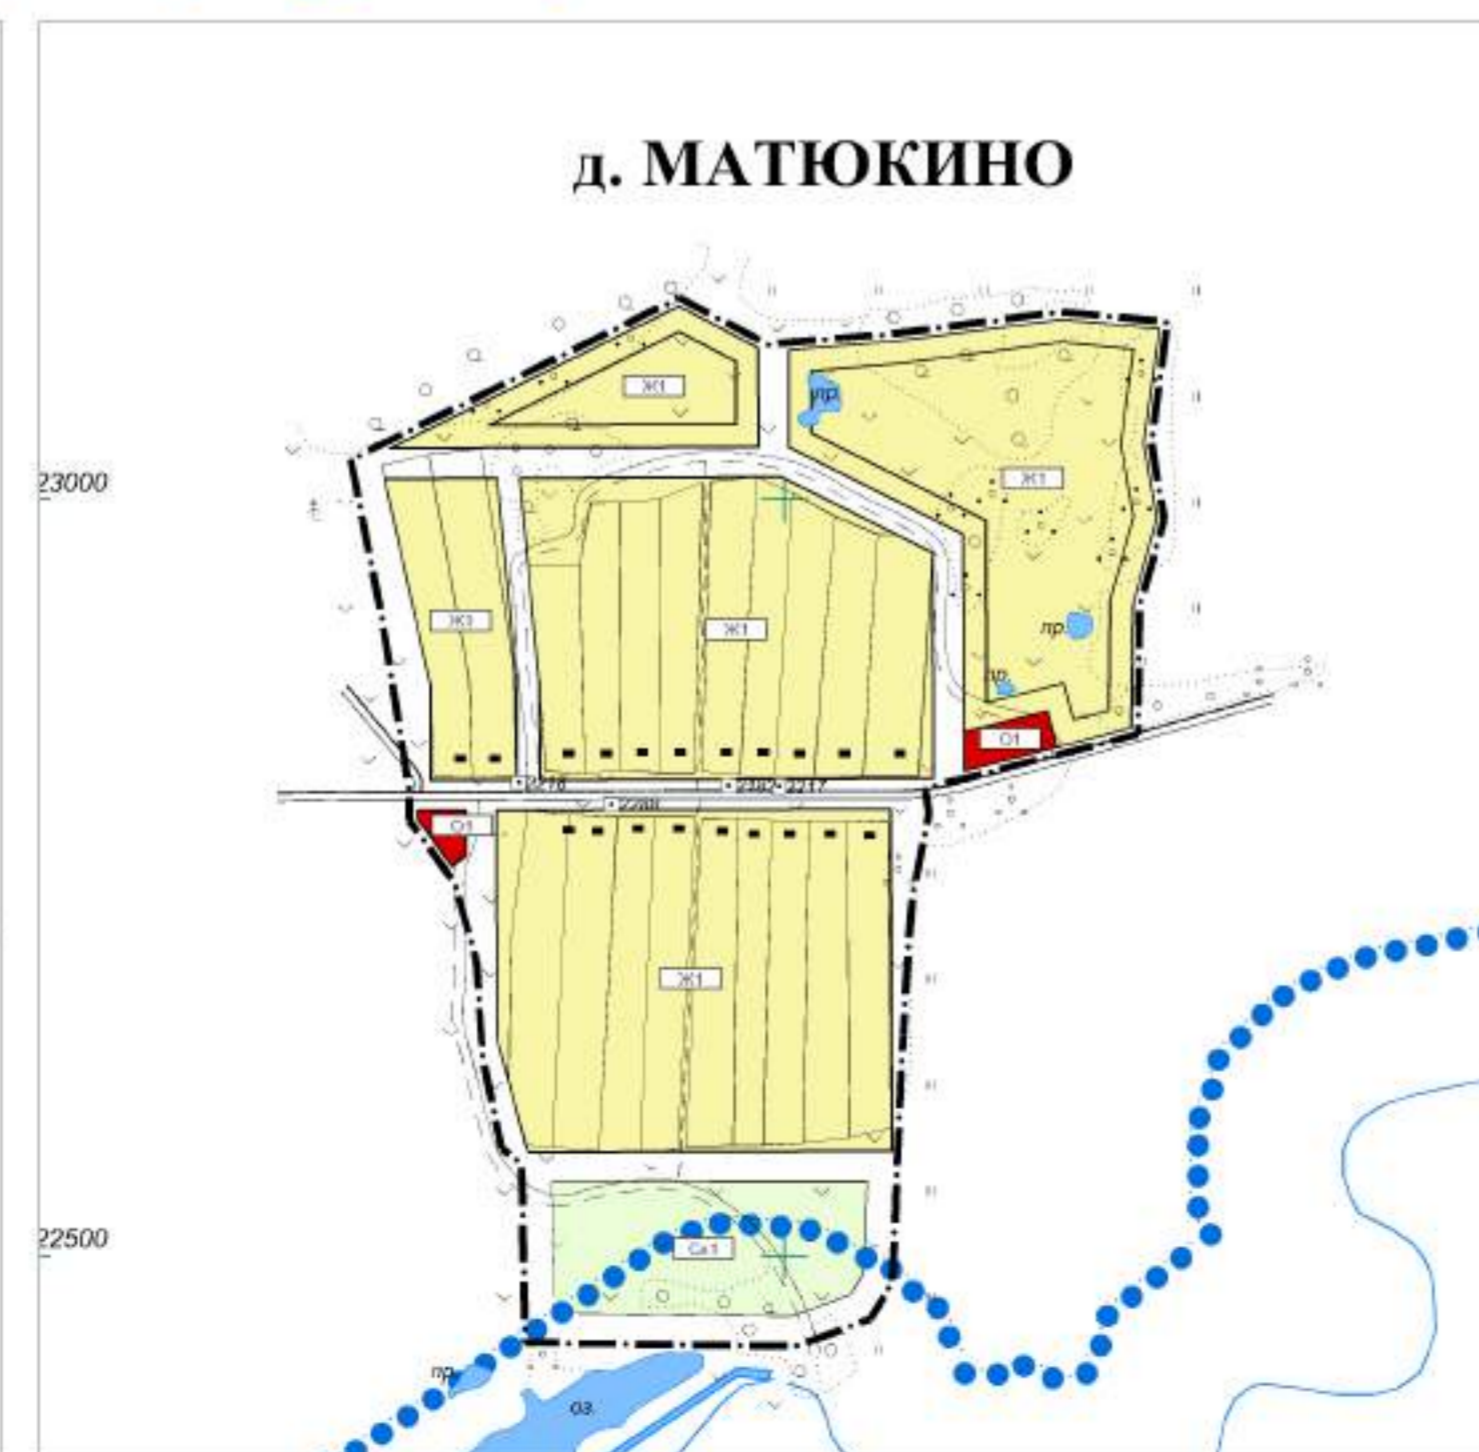

ПРАВИЛА ЗЕМЛЕПОЛЬЗОВАНИЯ И ЗАСТРОЙКИ
муниципального образования "поселок Никологоры" Вязниковского района Владимирской области

КАРТА ГРАДОСТРОИТЕЛЬНОГО ЗОНИРОВАНИЯ
д. КОПЦЕВО, д. АБРОСИМОВО, д. МАТЮКИНО, д. ГАЛКИНО

Масштаб 1:5000



УСЛОВНЫЕ ОБОЗНАЧЕНИЯ

- границы населенных пунктов
- водозабор
- улично-дорожная сеть
- водные объекты
- ГРАНИЦЫ ЗОН С ОСОБЫМИ УСЛОВИЯМИ ИСПОЛЬЗОВАНИЯ ТЕРРИТОРИИ**
- границы водоохранных зон и прибрежных полос
- границы санитарно-защитных зон
- зона санитарной охраны

ТЕРРИТОРИАЛЬНЫЕ ЗОНЫ

- ЖИЛАЯ ЗОНА**
- Ж-1 зона застройки индивидуальными жилыми домами
- Ж-2 зона застройки малозэтажными многоквартирными жилыми домами
- ОБЩЕСТВЕННО-ДЕЛОВАЯ ЗОНА**
- О1 зона делового, общественного, социального, коммунально-бытового, коммерческого назначения и предпринимательства
- О3 зона размещения объектов науки и образования

ПРОИЗВОДСТВЕННАЯ ЗОНА

- ПЗ производственная зона объектов V класса опасности

ЗОНА ИНЖЕНЕРНОЙ ИНФРАСТРУКТУРЫ

- И зона объектов инженерной инфраструктуры

ЗОНА СЕЛЬСКОХОЗЯЙСТВЕННОГО ИСПОЛЬЗОВАНИЯ

- Сх1 зона сельскохозяйственных угодий, устанавливаемая в границах населенных пунктов
- Сх2 зона, занятая объектами сельскохозяйственного назначения

ЗОНА РЕКРЕАЦИОННОГО НАЗНАЧЕНИЯ

- Р1 зона зеленых насаждений общего пользования

ЗОНА СПЕЦИАЛЬНОГО НАЗНАЧЕНИЯ

- Сп зона, занятая кладбищами

Должность	Фамилия И.О.	Подпись	Дата	Правила землепользования и застройки (проект корректировки 2016 г.)			
				муниципальное образование "поселок Никологоры" Вязниковского района Владимирской области			
ГАП	Трещева Н.В.			Карта градостроительного зонирования д. Копцево, д. Амбросимово, д. Матюкино, д. Галикино Масштаб 1:5 000	Стадия	Лист	Листов
Исполнил	Сочкова Л.И.				ПЗЗ	6	8
Исполнил	Сочкова Н.А.				ООО "НИИ Градземпроект" г. Пенза		