


ВЯЗНИКОВСКИЙ МУНИЦИПАЛЬНЫЙ РАЙОН ВЛАДИМИРСКОЙ ОБЛАСТИ
ЧЕРТЕЖ МЕЖЕВАНИЯ ТЕРРИТОРИИ

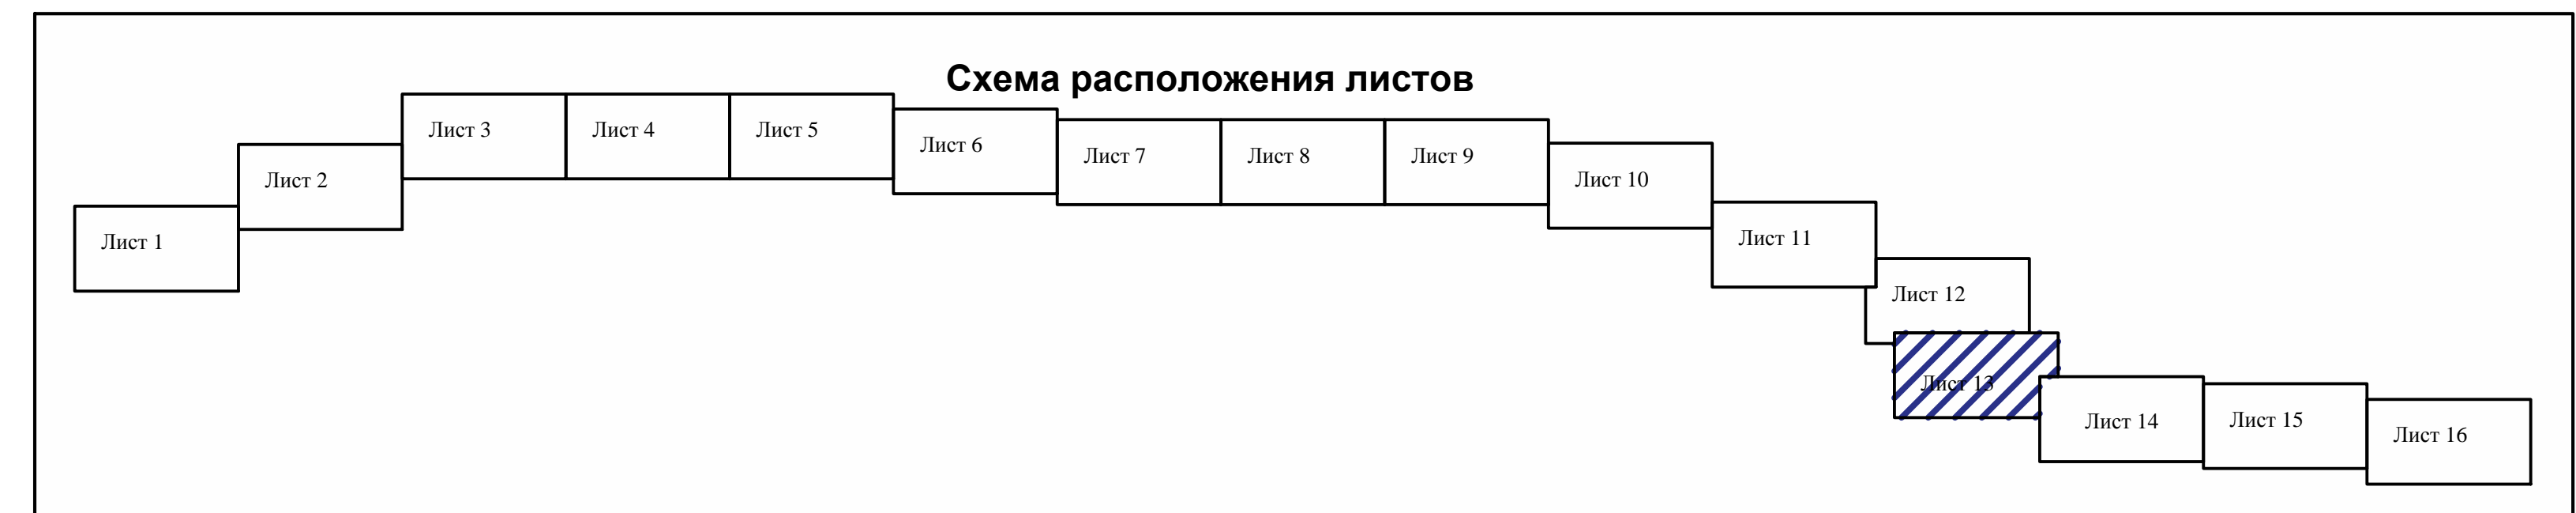

линия совмещения с листом 12

