
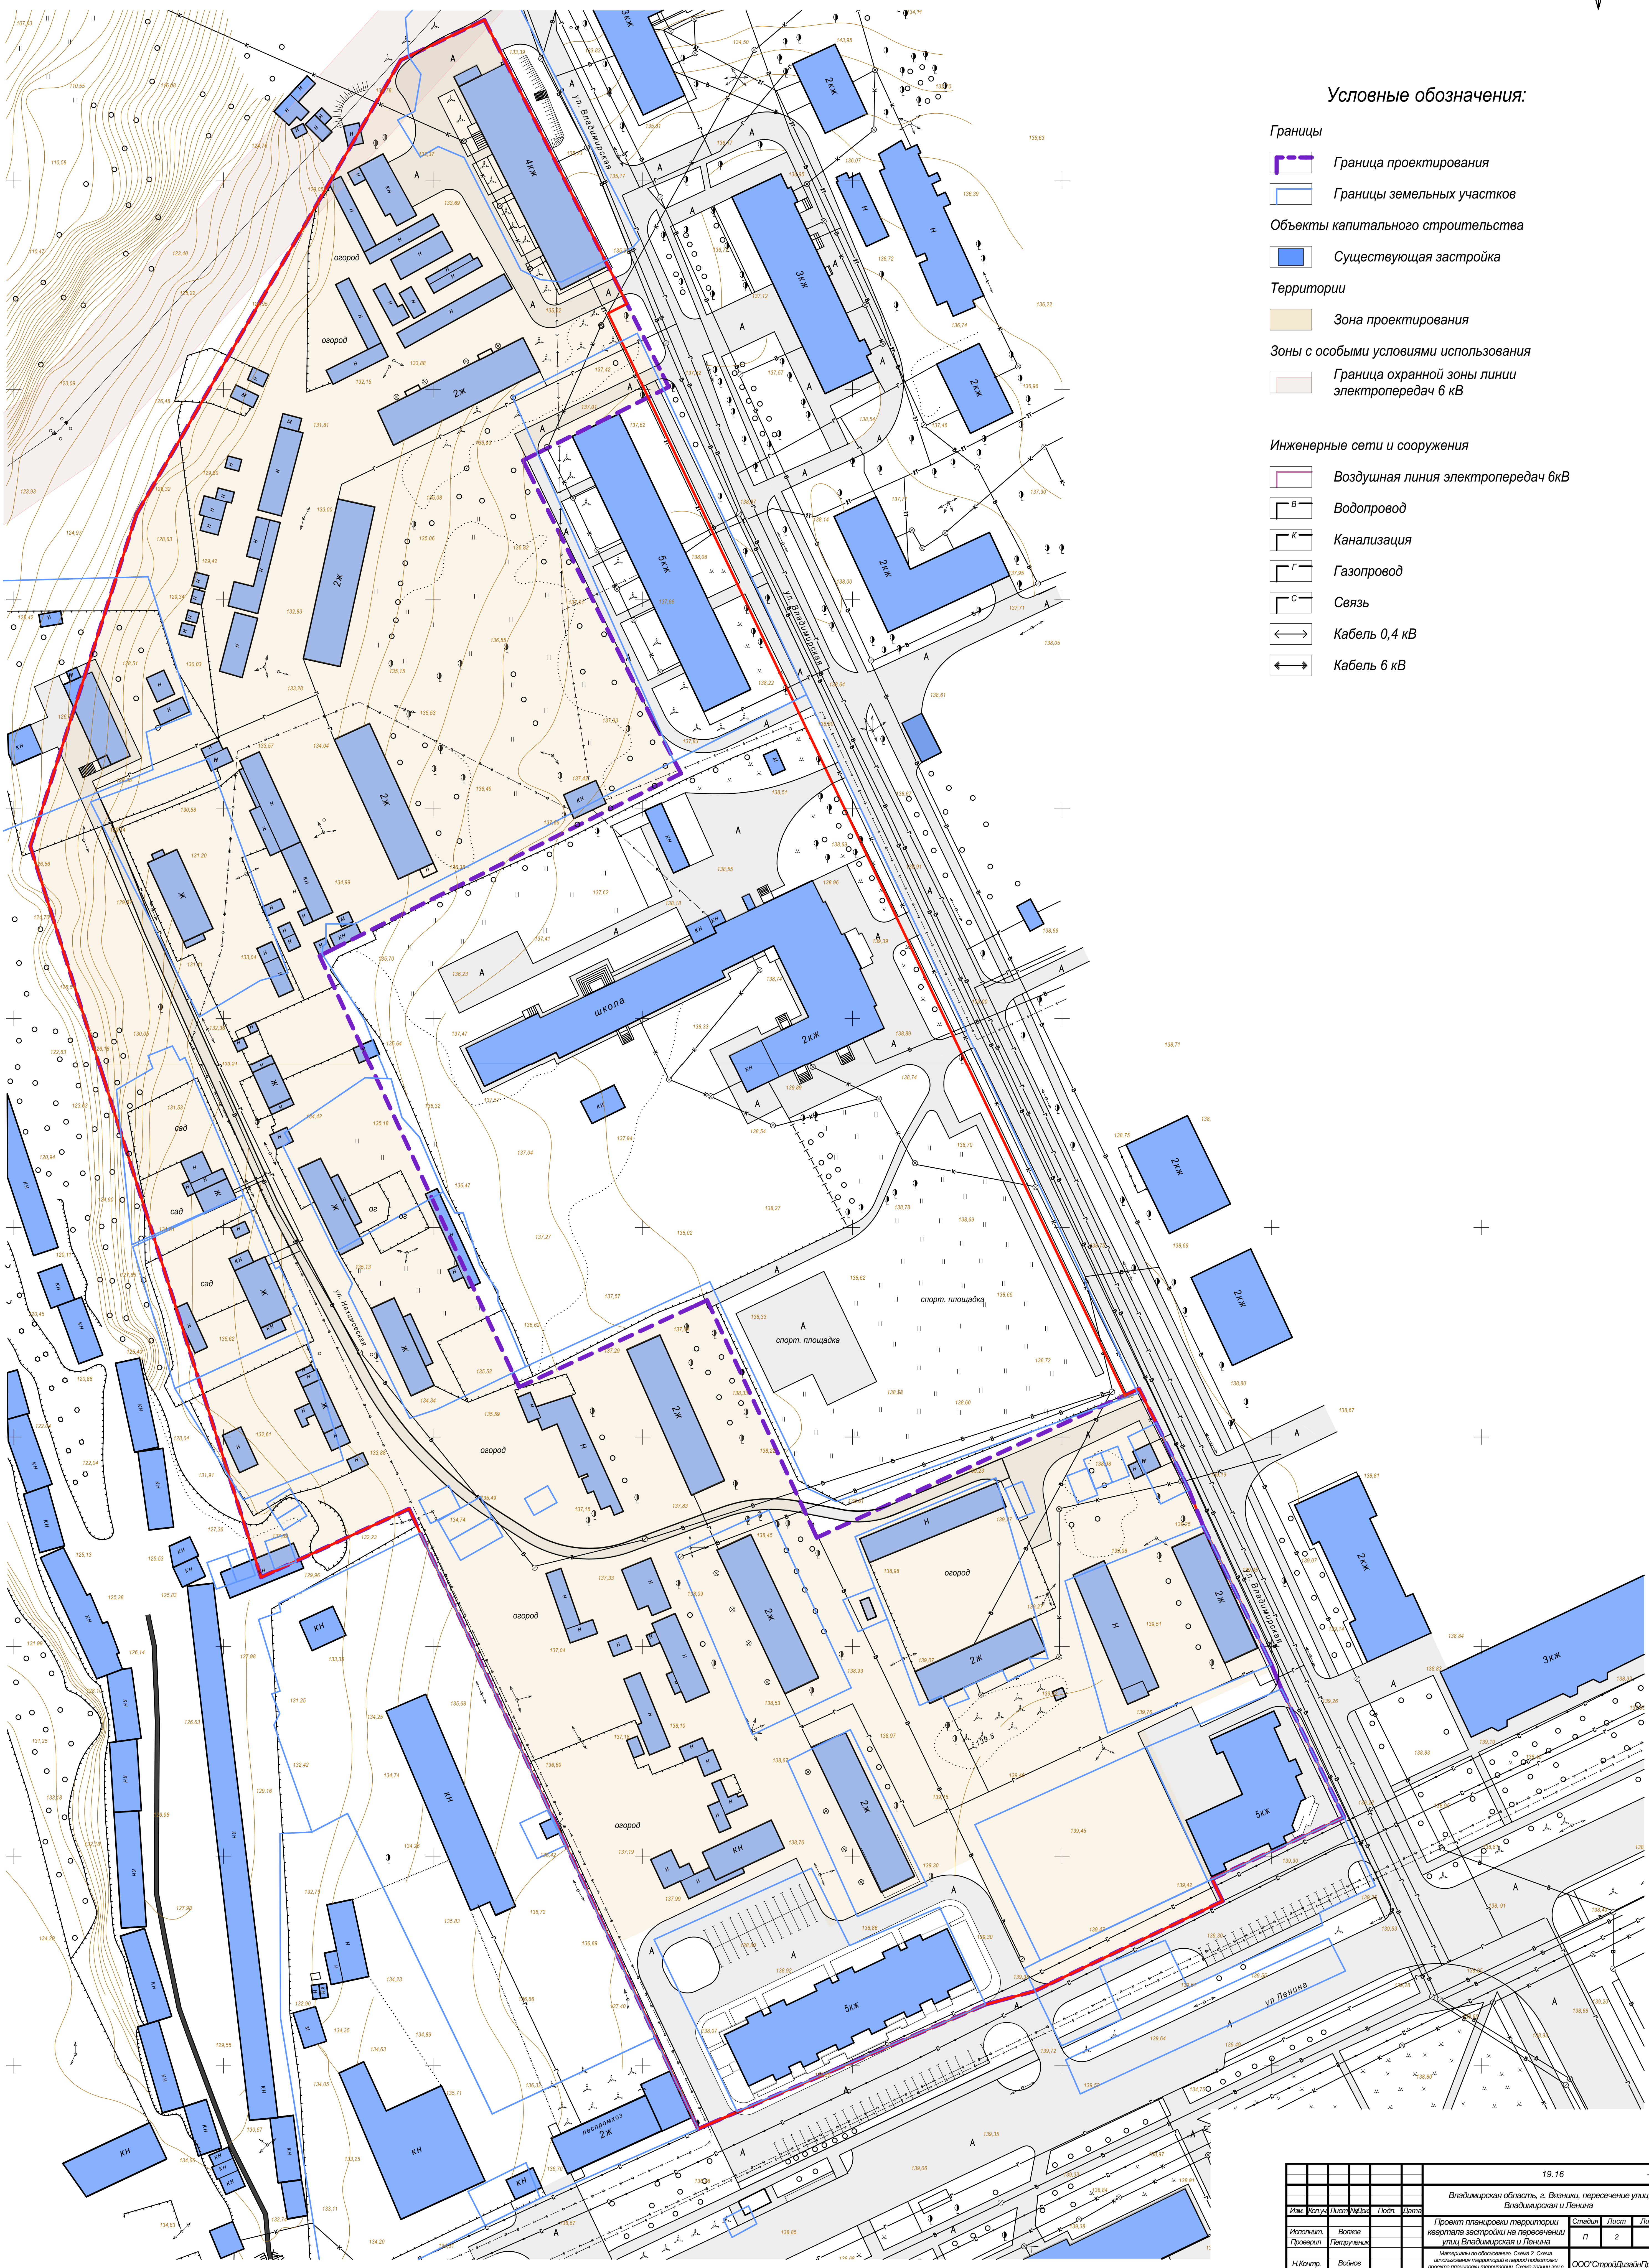


# Проект планировки территории квартала застройки на пересечении улиц Владимирская и Ленина

Материалы по обоснованию

Схема 2. Схема использования территорий в период подготовки проекта планировки территории.

Схема границ зон с особыми условиями использования территории

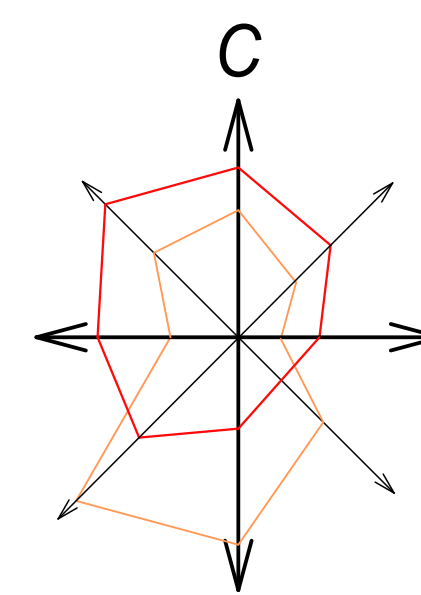

Условные обозначения:

Границы

Граница проектирования

Границы земельных участков

Объекты капитального строительства

Существующая застройка

Территории

Зона проектирования

Зоны с особыми условиями использования территории

Граница охранной зоны линии электропередач 6 кВ

Инженерные сети и сооружения

Воздушная линия электропередач 6кВ

Водопровод

Канализация

Газопровод

Связь

Кабель 0,4 кВ

Кабель 6 кВ

										19.16		-ПЗУ	
Владимирская область, г. Владимир, пересечение улиц Владимирская и Ленина													
Проект планировки территории квартала застройки на пересечении улиц Владимирская и Ленина													
Материалы по обоснованию. Схема 2. Схема использования территорий в период подготовки проекта планировки территории. Схема границ зон с особыми условиями использования территории. Лист 2													
ООО "СтройДизайнПроект"													