
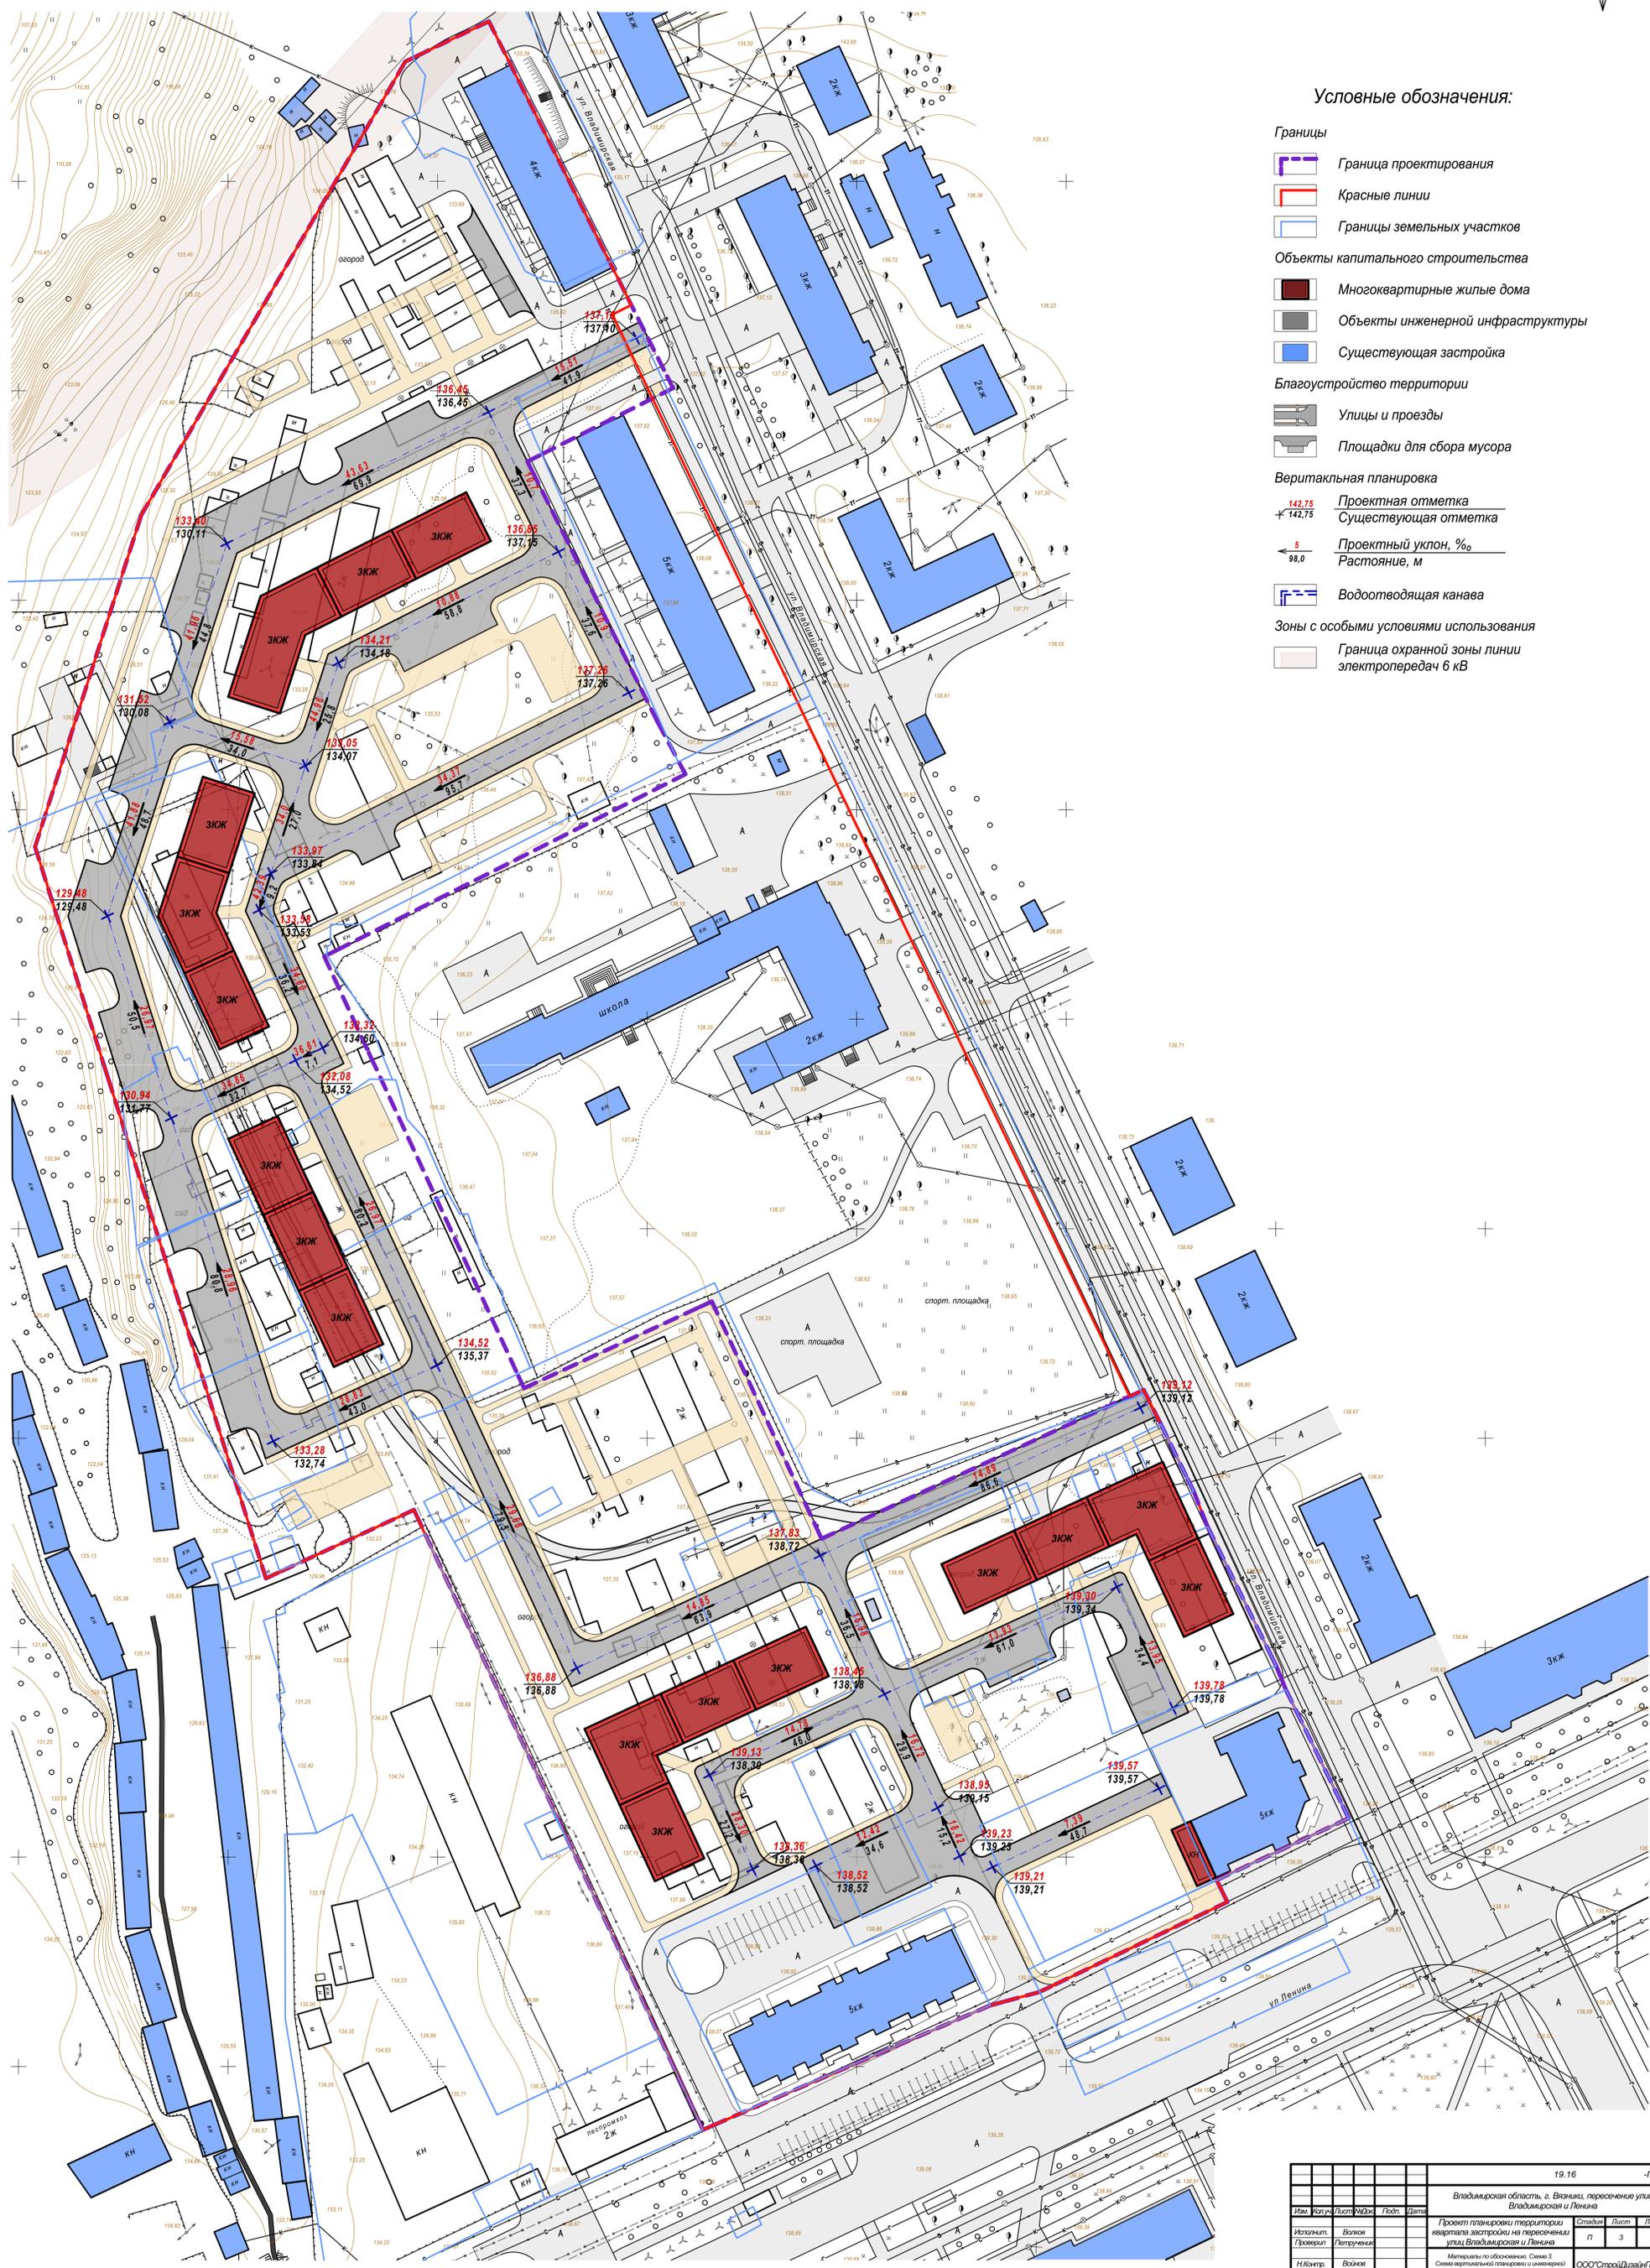


Проект планировки территории квартала застройки на пересечении улиц Владимирская и Ленина

Материалы по обоснованию

Схема 3. Схема вертикальной планировки и инженерной подготовки территории

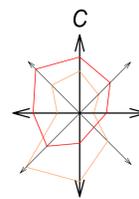

		19.16		-ПЗУ	
Владимирская область, г. Владимир, пересечение улиц Владимирская и Ленина					
Изм.	Конт.	Лист	№	Год	Статус
Исполнит.	Военос.	Проект	Смет	Проект планировки территории квартала застройки на пересечении улиц Владимирская и Ленина	
Проверит.	Петреник			Лист	Листов
Н.Кутур.	Военос.			3	3
Г.П.	Павлова			ООО "СтройДизайнПроект"	