

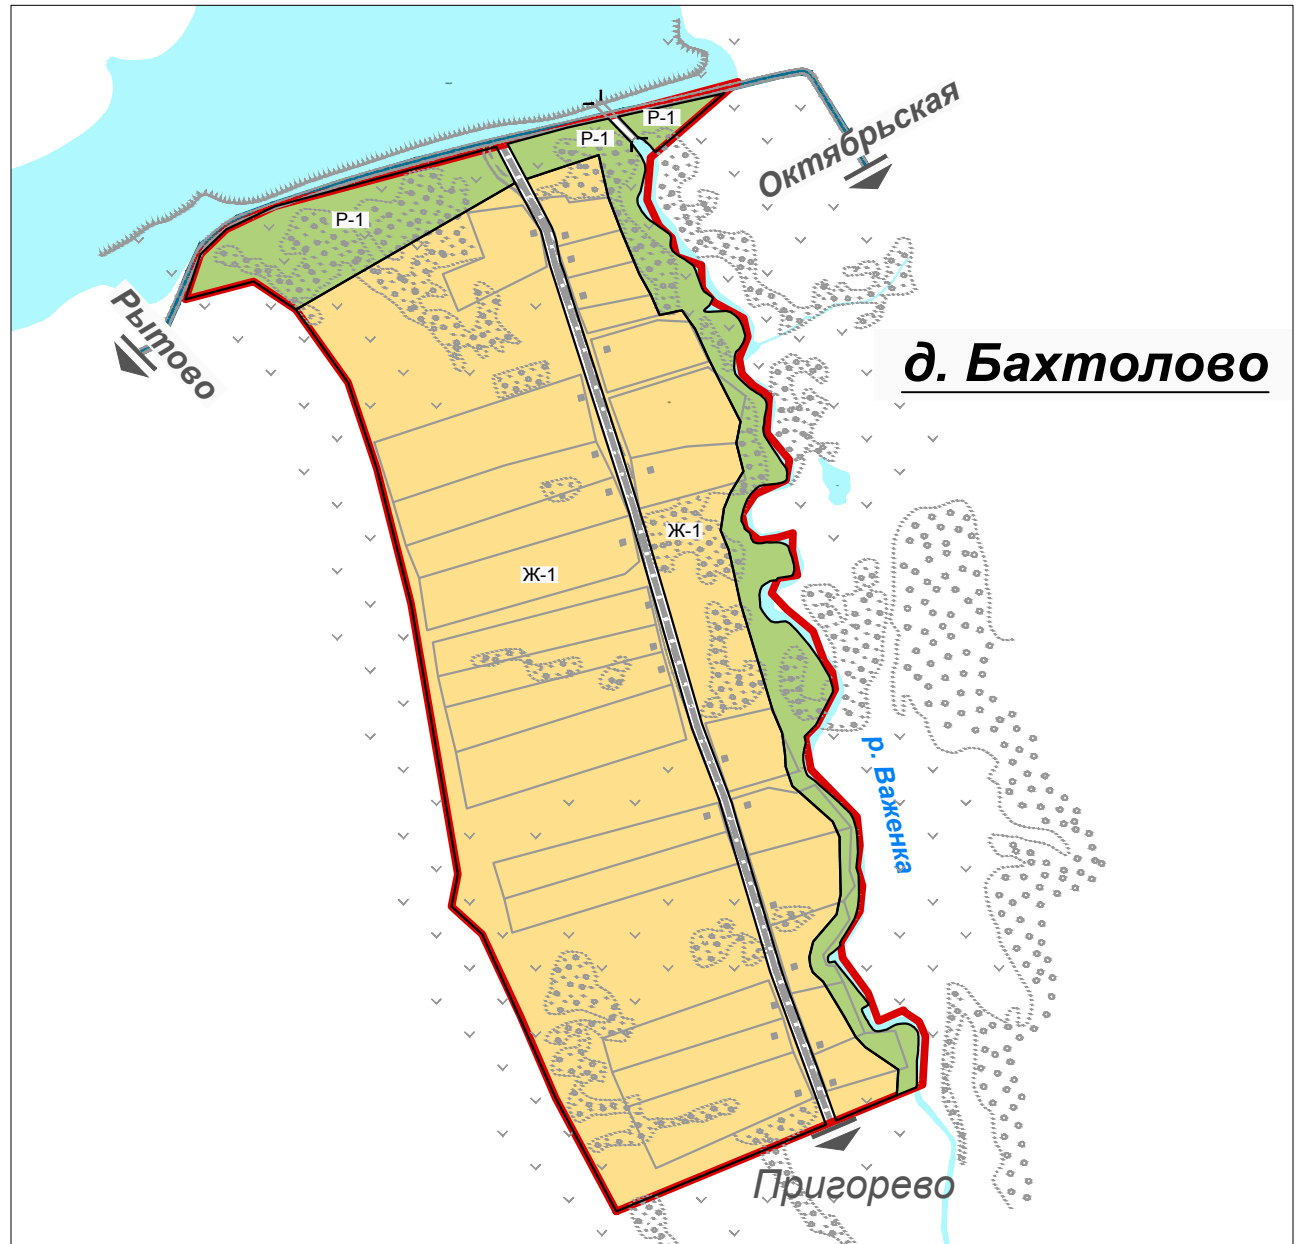



Карта градостроительного зонирования д. Бахтолово

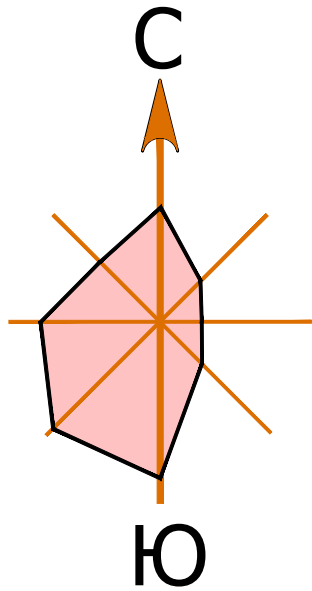


УСЛОВНЫЕ ОБОЗНАЧЕНИЯ:

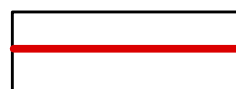

Граница населенного пункта

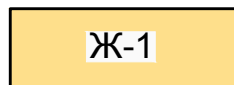

Зоны застройки индивидуальными жилыми домами с приусадебными земельными участками

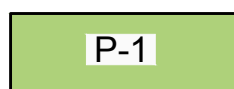

Зоны рекреационного назначения

						Шифр №276-13			
						Владимирская область, Вязниковский район, МО Паустовское (сельское поселение)			
Изм.	Кол.	Лист	№	Подпись	Дата	Внесение изменений в Правила землепользования и застройки МО Паустовское Вязниковского района	Стадия	Лист	Листов
							ПЗЗ	1	5
Нач. МГ.		Кровяков				Карта градостроительного зонирования д. Бахтолово М 1:5000	институт "Владимиргражданпроект"		
ГИП		Васильева							
Исполнил		Васильева							