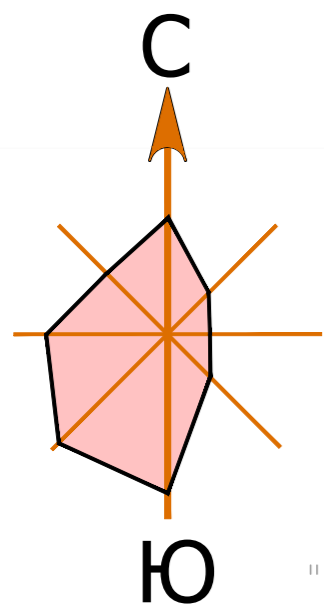

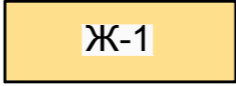
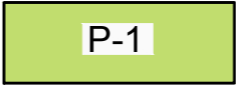
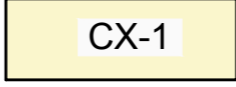
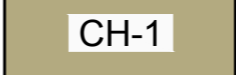


Карта градостроительного зонирования д. Жолобово



УСЛОВНЫЕ ОБОЗНАЧЕНИЯ:

-  Граница населенного пункта
-  Зоны застройки индивидуальными жилыми домами с приусадебными земельными участками
-  Зоны рекреационного назначения
-  Зоны сельскохозяйственных угодий
-  Зоны, занятые кладбищами

д. Жолобово

						Шифр №524-13		
						Владимирская область, Вязниковский район, МО Паустовское (сельское поселение)		
Изм.	Кол.	Лист	№	Подпись	Дата			
						Внесение изменений в Правила землепользования и застройки МО Паустовское Вязниковского района		
						Стадия	Лист	Листов
						ПЗЗ	4	8
						институт "Владимиргражданпроект"		
						Карта градостроительного зонирования д. Жолобово М 1:5000		