



Карта градостроительного зонирования д. Коровино

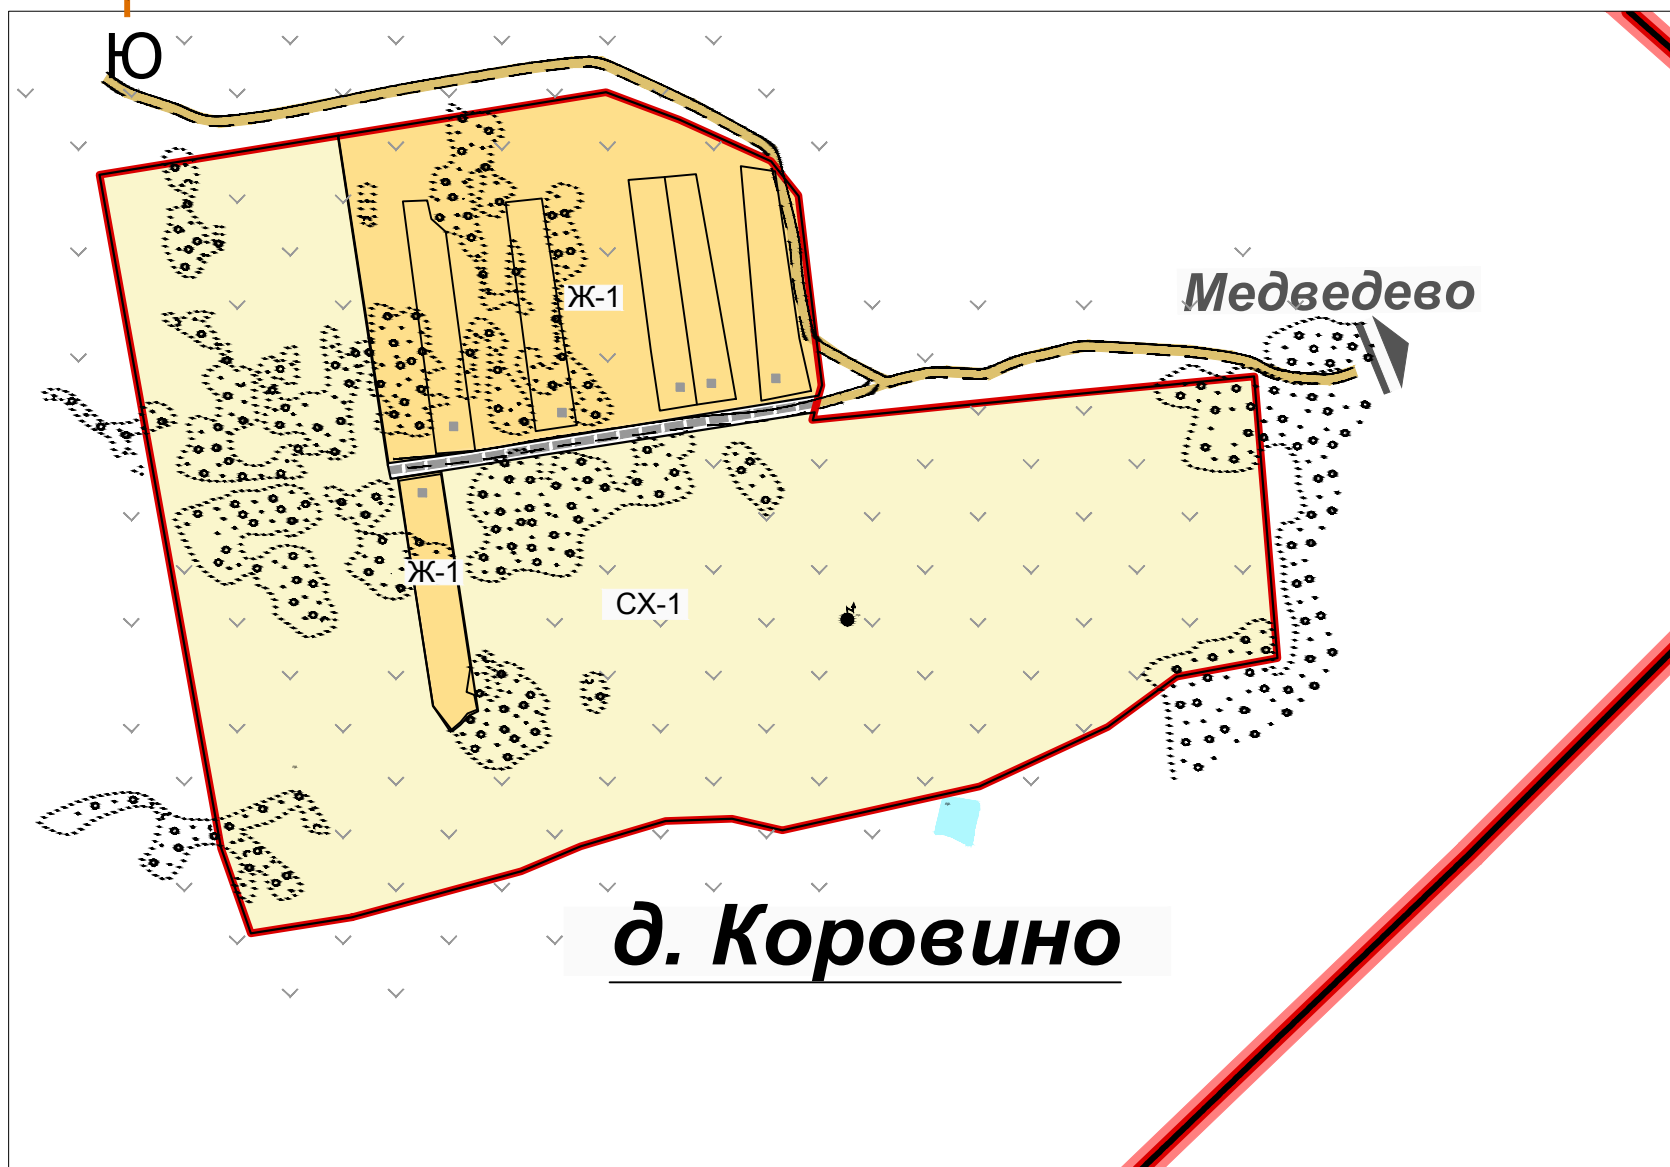


УСЛОВНЫЕ ОБОЗНАЧЕНИЯ:



Граница населенного пункта

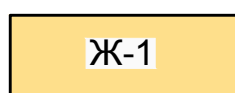

Зоны застройки индивидуальными жилыми домами с приусадебными земельными участками

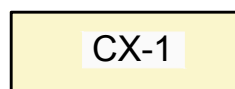

Зоны сельскохозяйственных угодий

| | | | | | | | | | | |
|----------|-----------|------|---|---------|---|--|------|-------------------------------------|--|--|
| | | | | | | Шифр №457-13 | | | | |
| | | | | | | Владимирская область, Вязниковский район, МО Паустовское (сельское поселение) | | | | |
| Изм. | Кол. | Лист | № | Подпись | Дата | Стадия | Лист | Листов | | |
| | | | | | | ПЗЗ | 4 | 7 | | |
| Нач. МГ. | Кровяков | | | | Внесение изменений в Правила землепользования и застройки МО Паустовское Вязниковского района | | | | | |
| ГИП | Васильева | | | | | | | | | |
| Исполнил | Васильева | | | | Карта градостроительного зонирования д. Коровино М 1:5000 | | | | | |
| | | | | | | | | институт "Владимиргражданпроект" | | |