
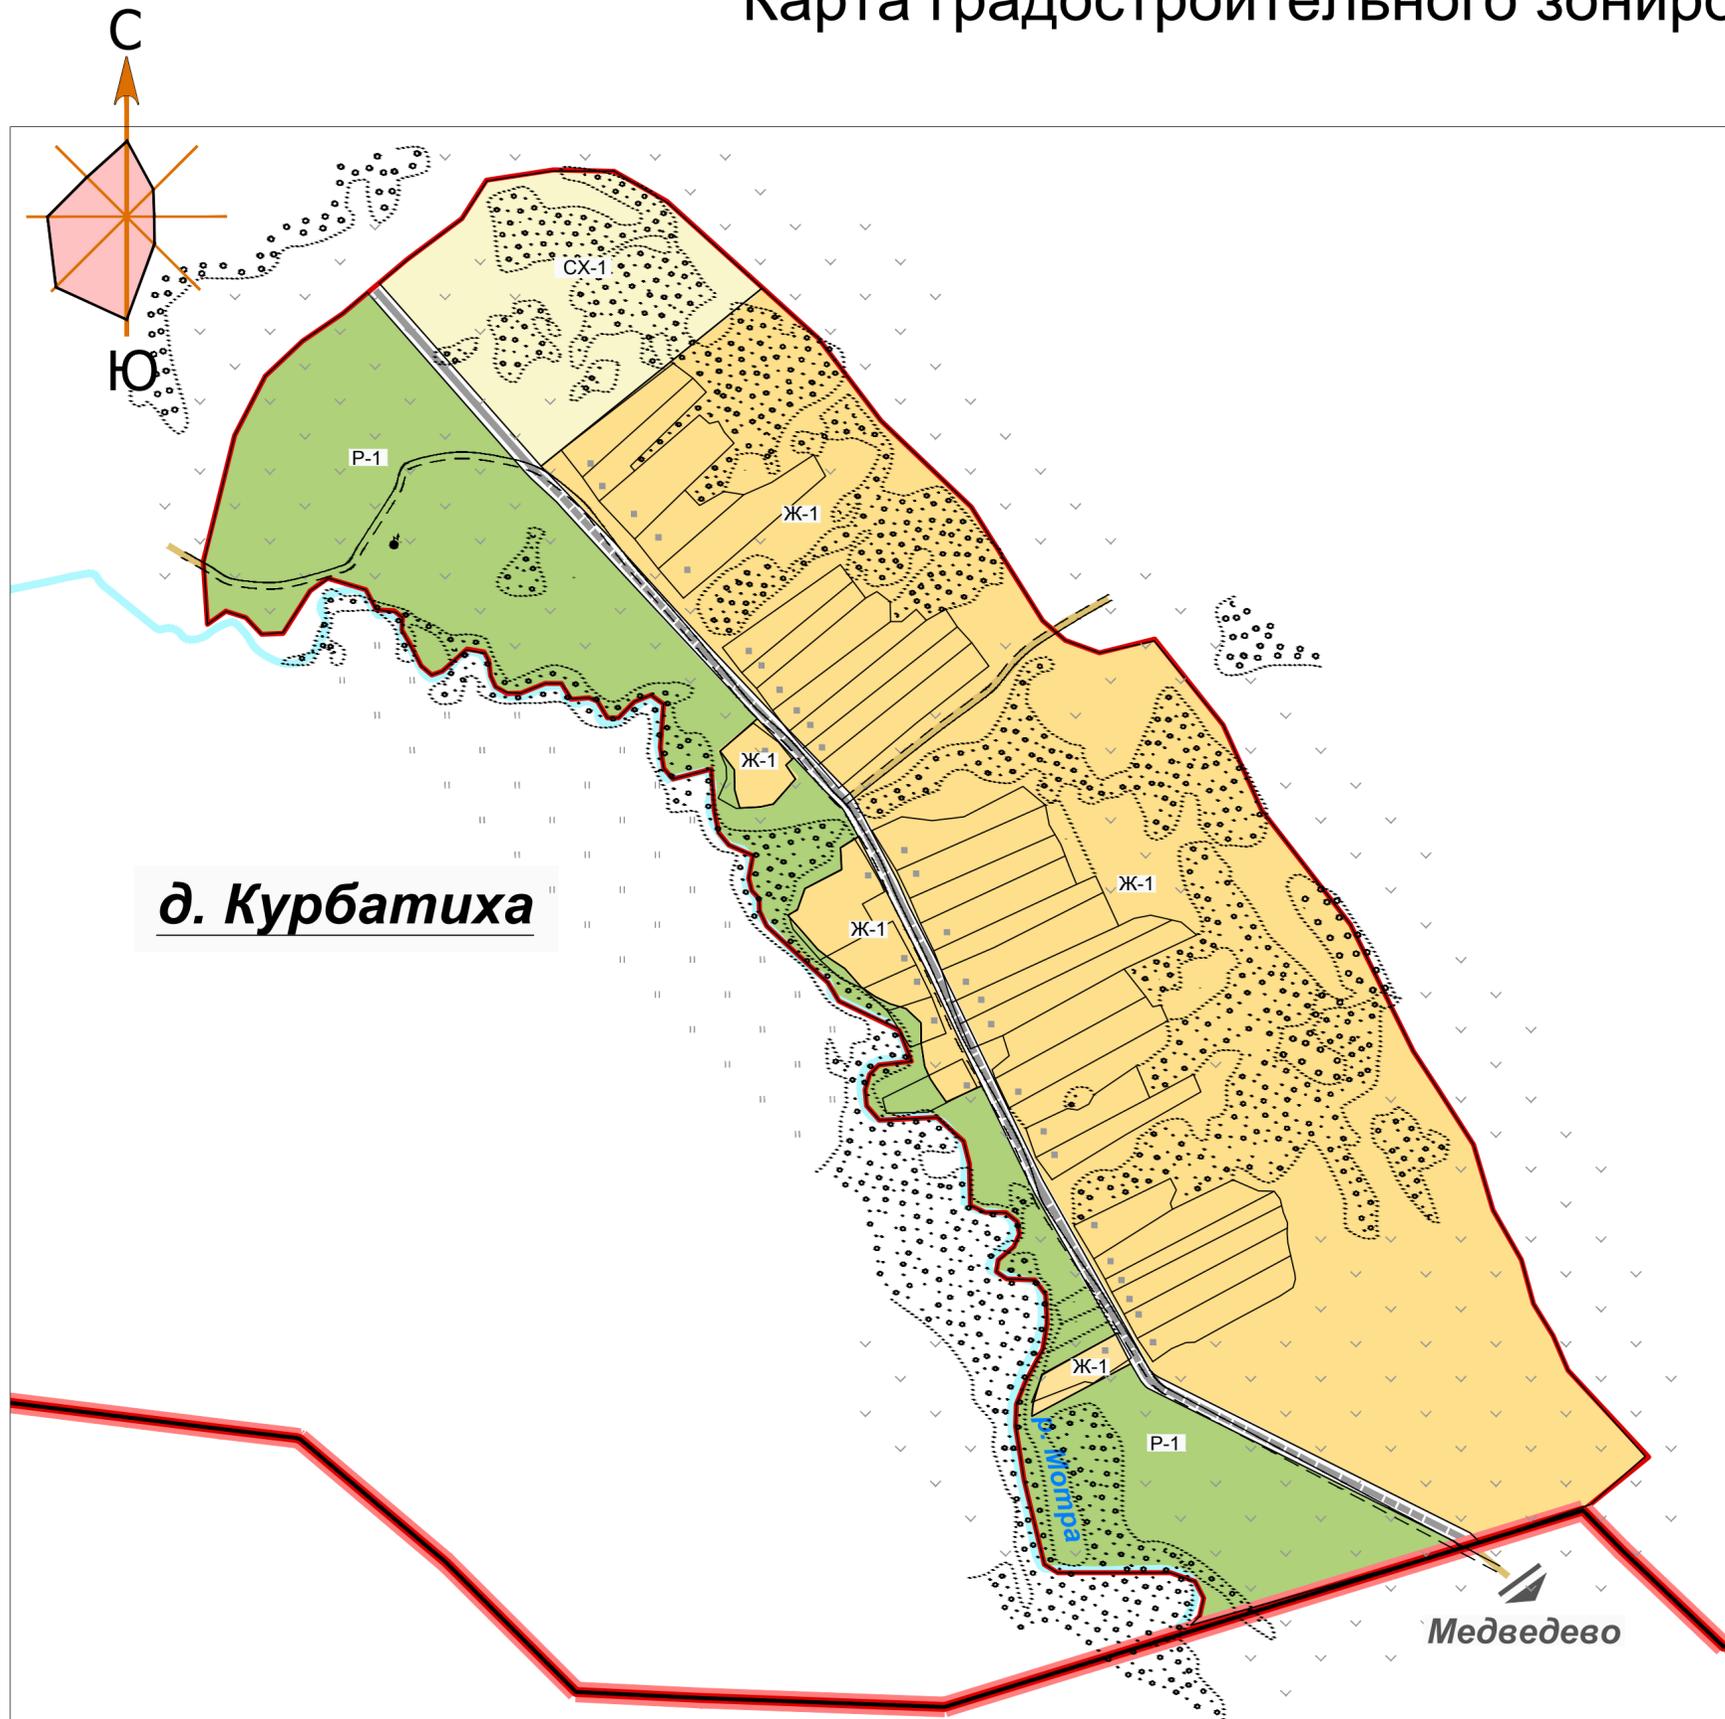
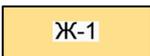
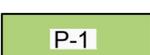


Карта градостроительного зонирования д. Курбатиха

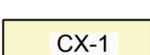

УСЛОВНЫЕ ОБОЗНАЧЕНИЯ:

-  Граница сельского поселения
-  Граница населенного пункта
-  Зоны застройки индивидуальными жилыми жилыми с приусадебными земельными участками
-  Зоны рекреационного назначения
-  Зоны сельскохозяйственных угодий

						Шифр №457-13				
						Владимирская область, Вязниковский район, МО Паустовское (сельское поселение)				
Изм.	Кол.	Лист	№	Подпись	Дата	Внесение изменений в Правила землепользования и застройки МО Паустовское Вязниковского района		Стадия	Лист	Листов
Нач. МГ.		Кровяков				МО Паустовское Вязниковского района		ПЗЗ	3	7
ГИП		Васильева				Карта градостроительного зонирования д. Курбатиха М 1:5000		институт "Владимиргражданпроект"		
Исполнил		Васильева								