

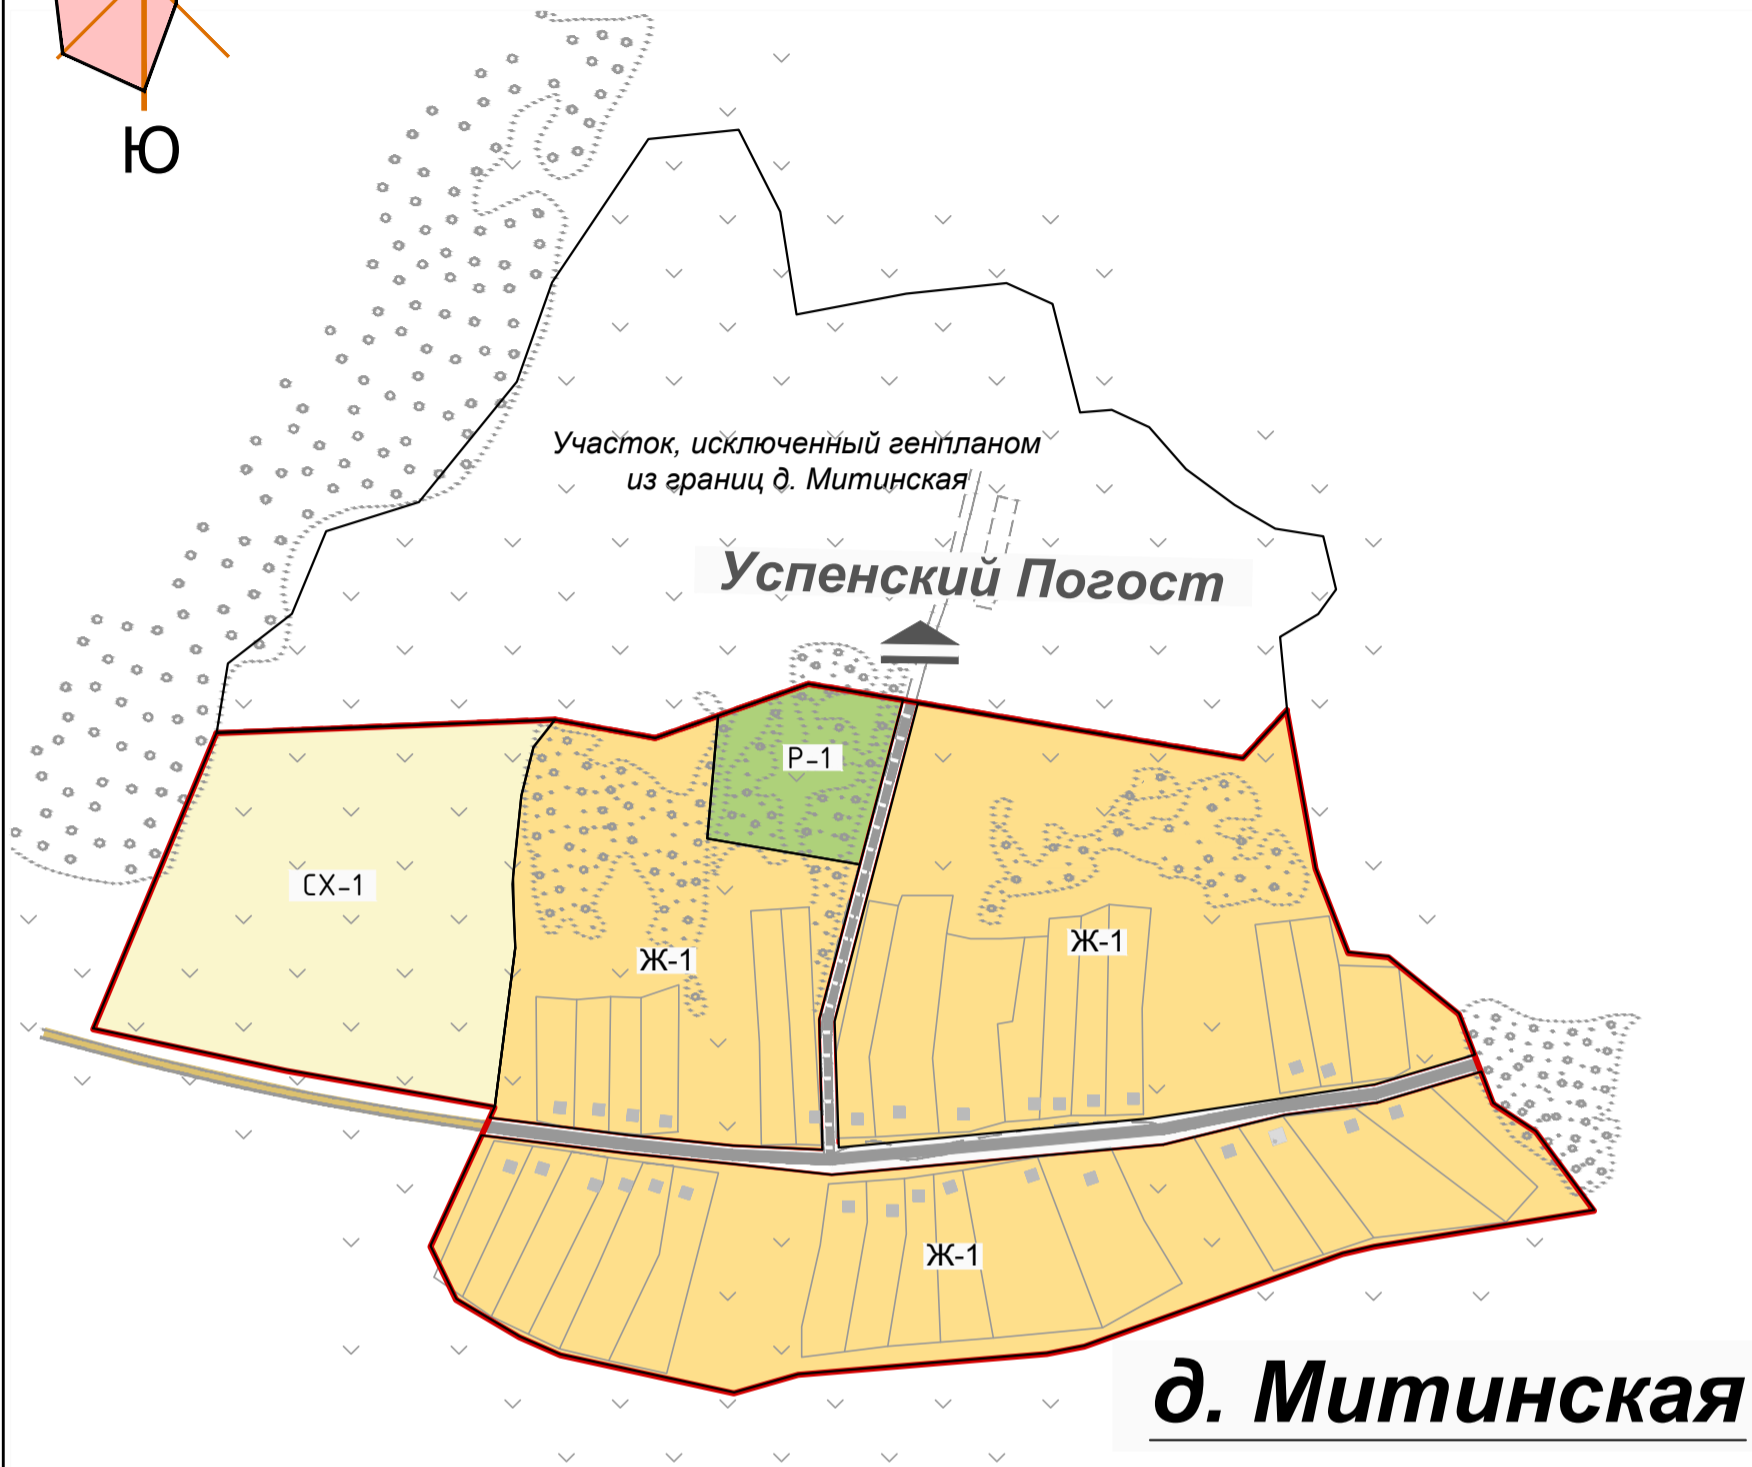



# Карта градостроительного зонирования д. Митинская

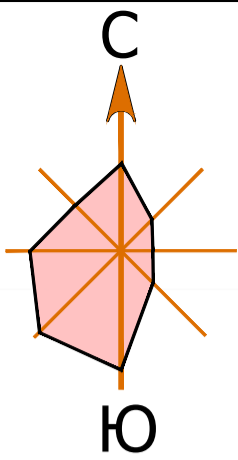


## УСЛОВНЫЕ ОБОЗНАЧЕНИЯ:

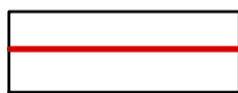


Граница населенного пункта

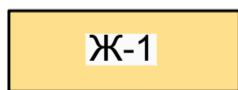

Зоны застройки индивидуальными жилыми домами с приусадебными земельными участками

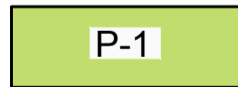

Зоны рекреационного назначения

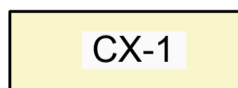

Зоны сельскохозяйственных угодий

						<b>Шифр №524-13</b>			
						Владимирская область, Вязниковский район, МО Паустовское (сельское поселение)			
Изм.	Кол.	Лист	№	Подпись	Дата	Внесение изменений в Правила землепользования и застройки МО Паустовское Вязниковского района	Стадия	Лист	Листов
Нач. МГ.		Кровяков					ПЗЗ	7	8
ГИП		Васильева							
Исполнил		Васильева				Карта градостроительного зонирования д. Митинская М 1:5000	институт "Владимиргражданпроект"		