

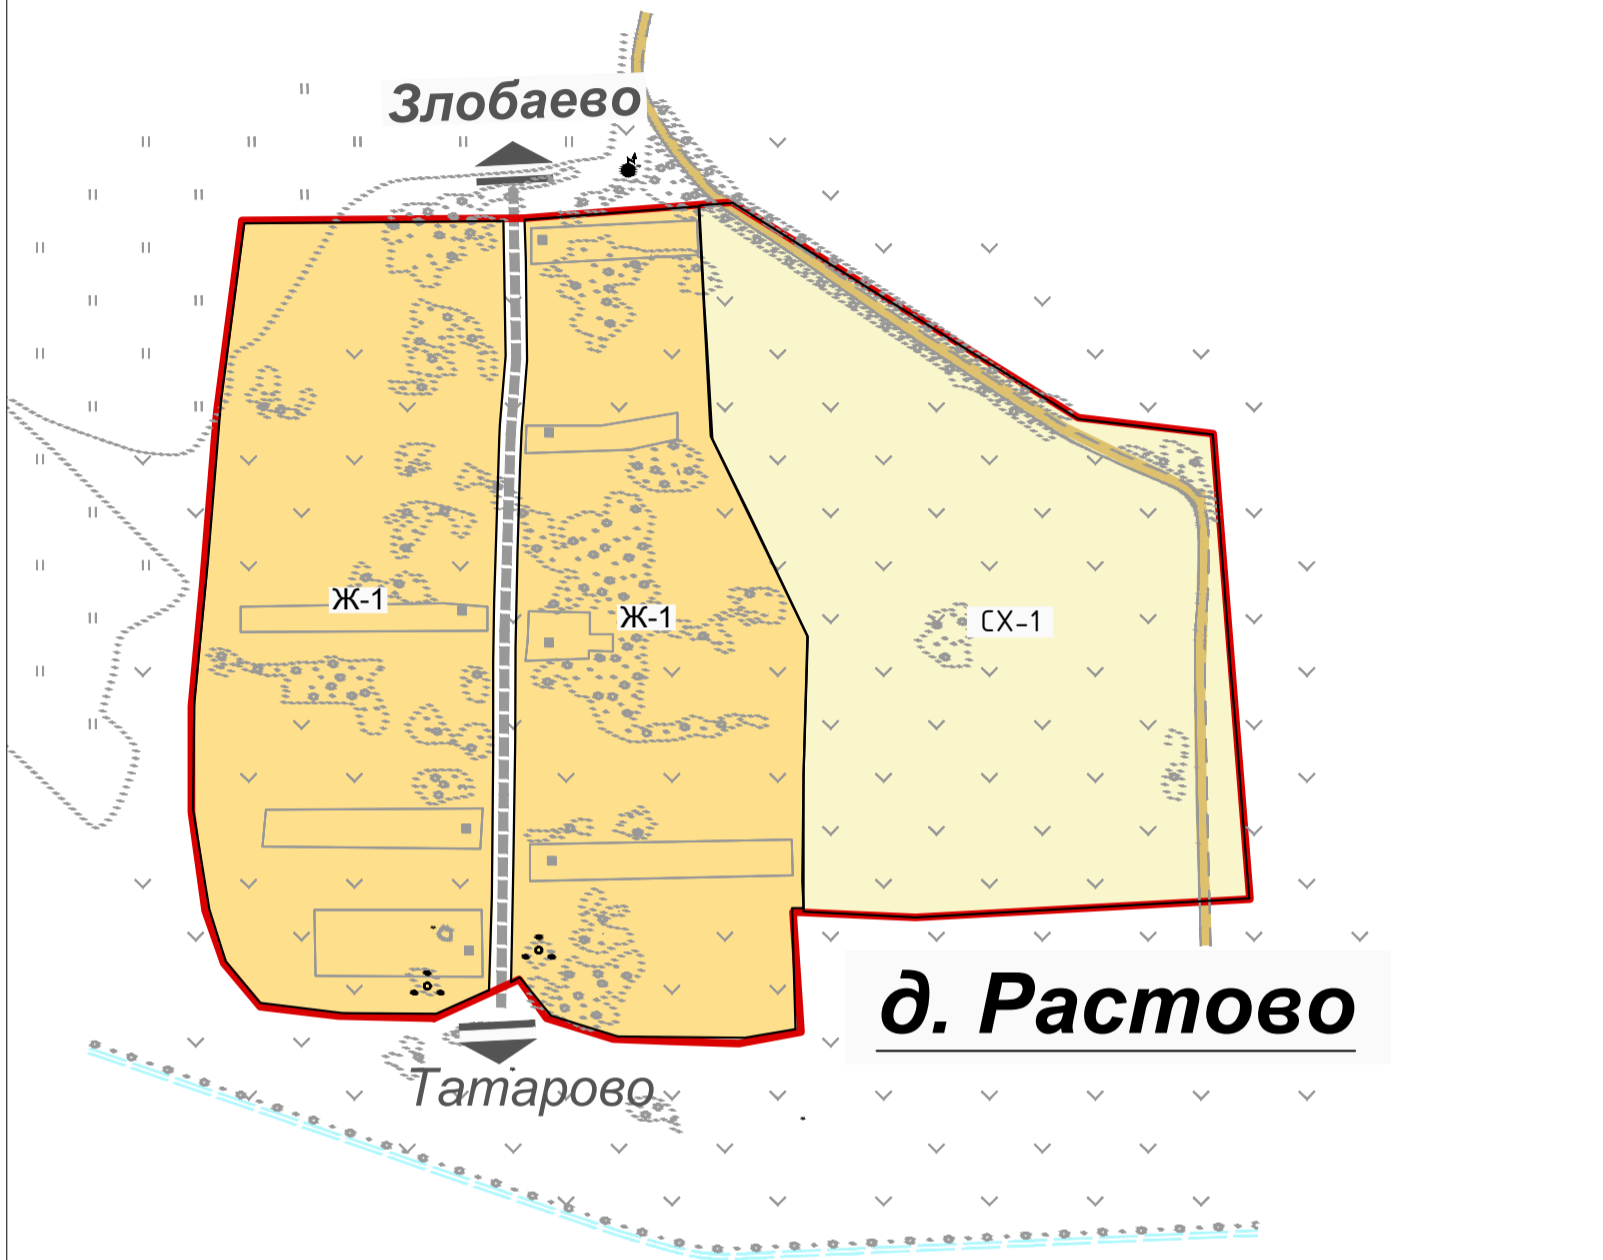



# Карта градостроительного зонирования д.Растово

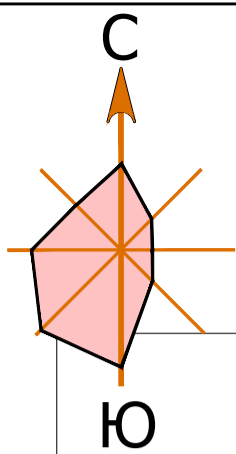


## УСЛОВНЫЕ ОБОЗНАЧЕНИЯ:

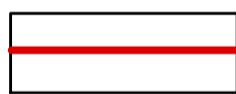

Граница населенного пункта

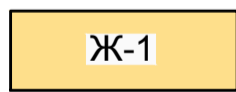

Зоны застройки индивидуальными жилыми домами с приусадебными земельными участками

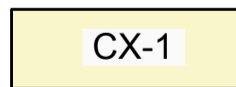

Зоны сельскохозяйственных угодий

						<b>Шифр №457-13</b>		
						Владимирская область, Вязниковский район, МО Паустовское (сельское поселение)		
Изм.	Кол.	Лист	№	Подпись	Дата	Стадия	Лист	Листов
						ПЗЗ	5	7
Нач. МГ.	Кровяков							
ГИП	Васильева							
Исполнил	Васильева					институт "Владимиргражданпроект"		
						Карта градостроительного зонирования д. Растово М 1:5000		