

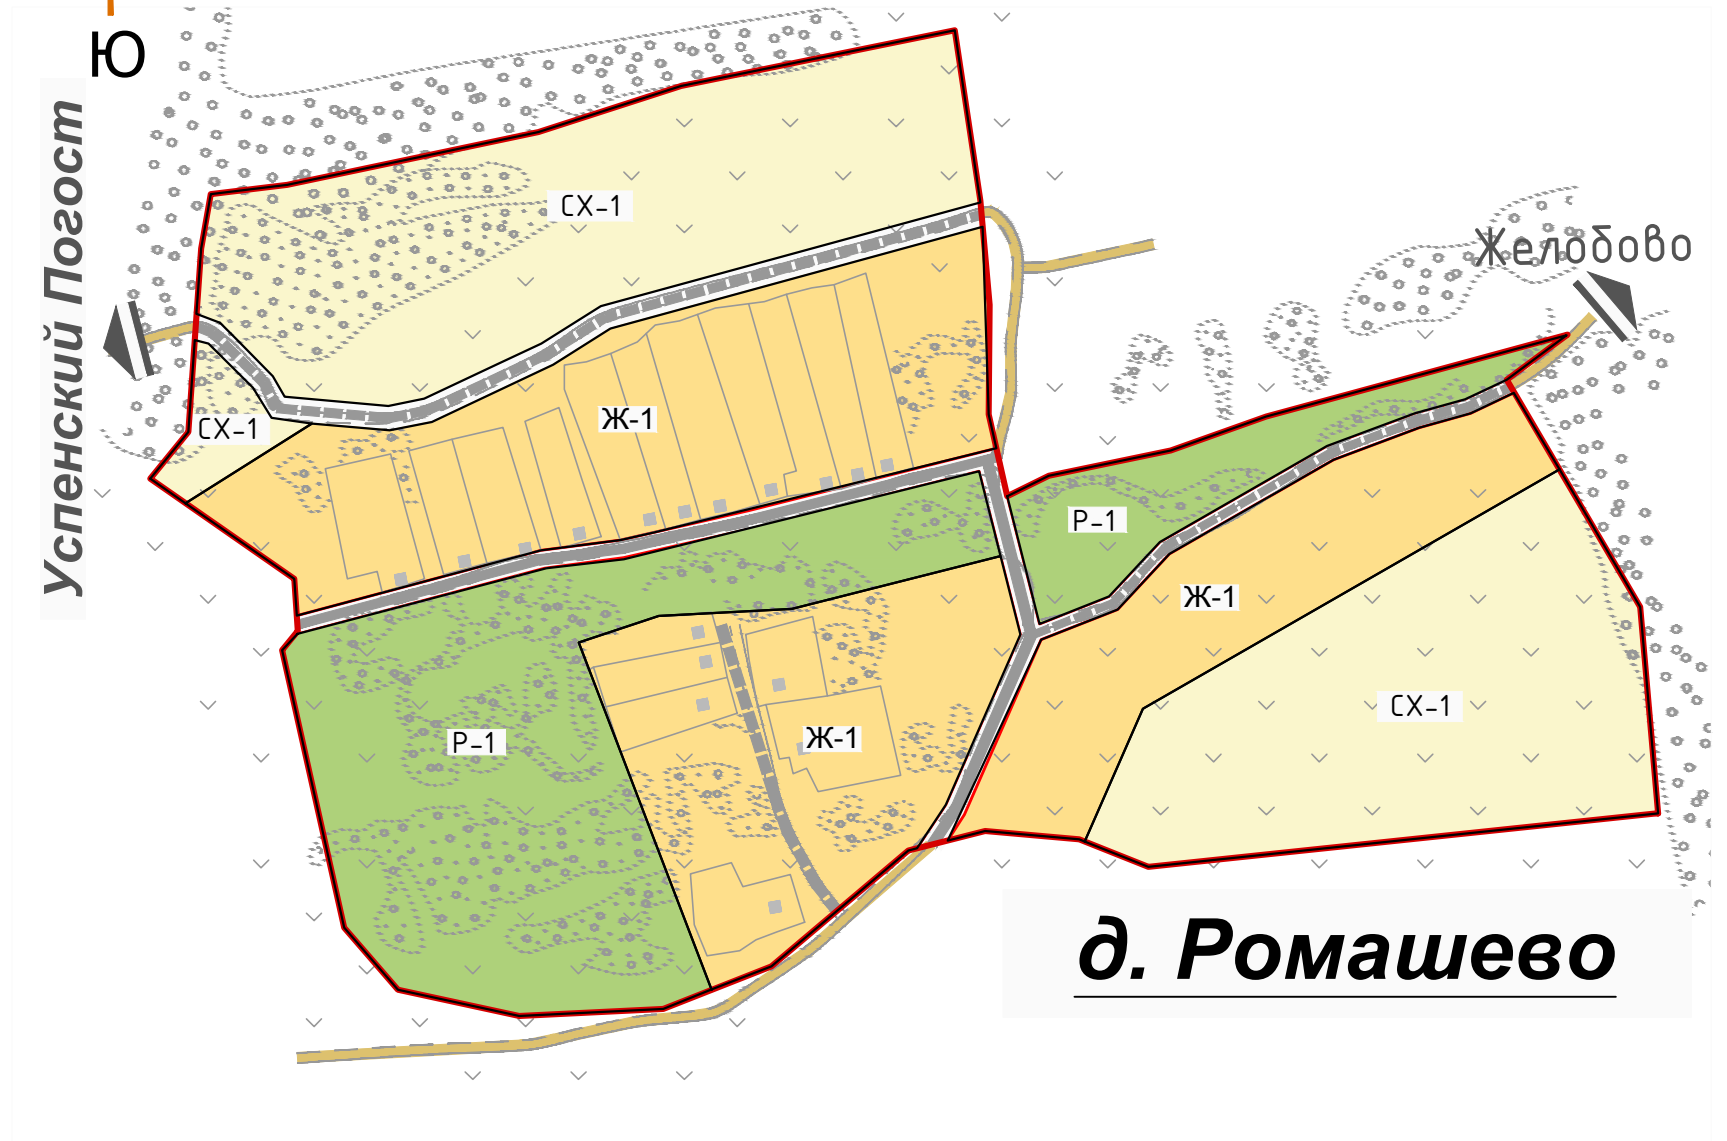



Карта градостроительного зонирования д. Ромашево

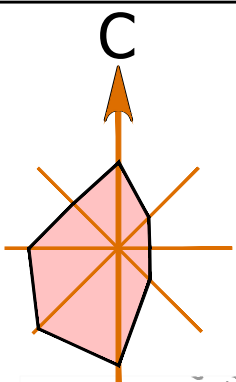


УСЛОВНЫЕ ОБОЗНАЧЕНИЯ:

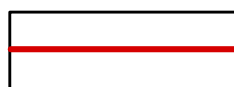


Граница населенного пункта

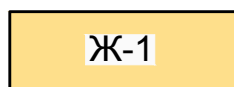

Зоны застройки индивидуальными жилыми домами с приусадебными земельными участками

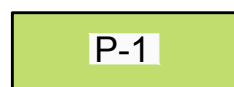

Зоны рекреационного назначения

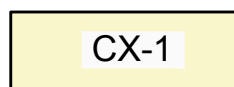

Зоны сельскохозяйственных угодий

						Шифр №524-13		
						Владимирская область, Вязниковский район, МО Паустовское (сельское поселение)		
Изм.	Кол.	Лист	№	Подпись	Дата	Стадия	Лист	Листов
						ПЗЗ	5	8
Нач. МГ. Кровяков						Внесение изменений в Правила землепользования и застройки МО Паустовское Вязниковского района		
ГИП Васильева								
Исполнил Васильева						институт "Владимиргражданпроект"		
Карта градостроительного зонирования д. Ромашево М 1:5000								