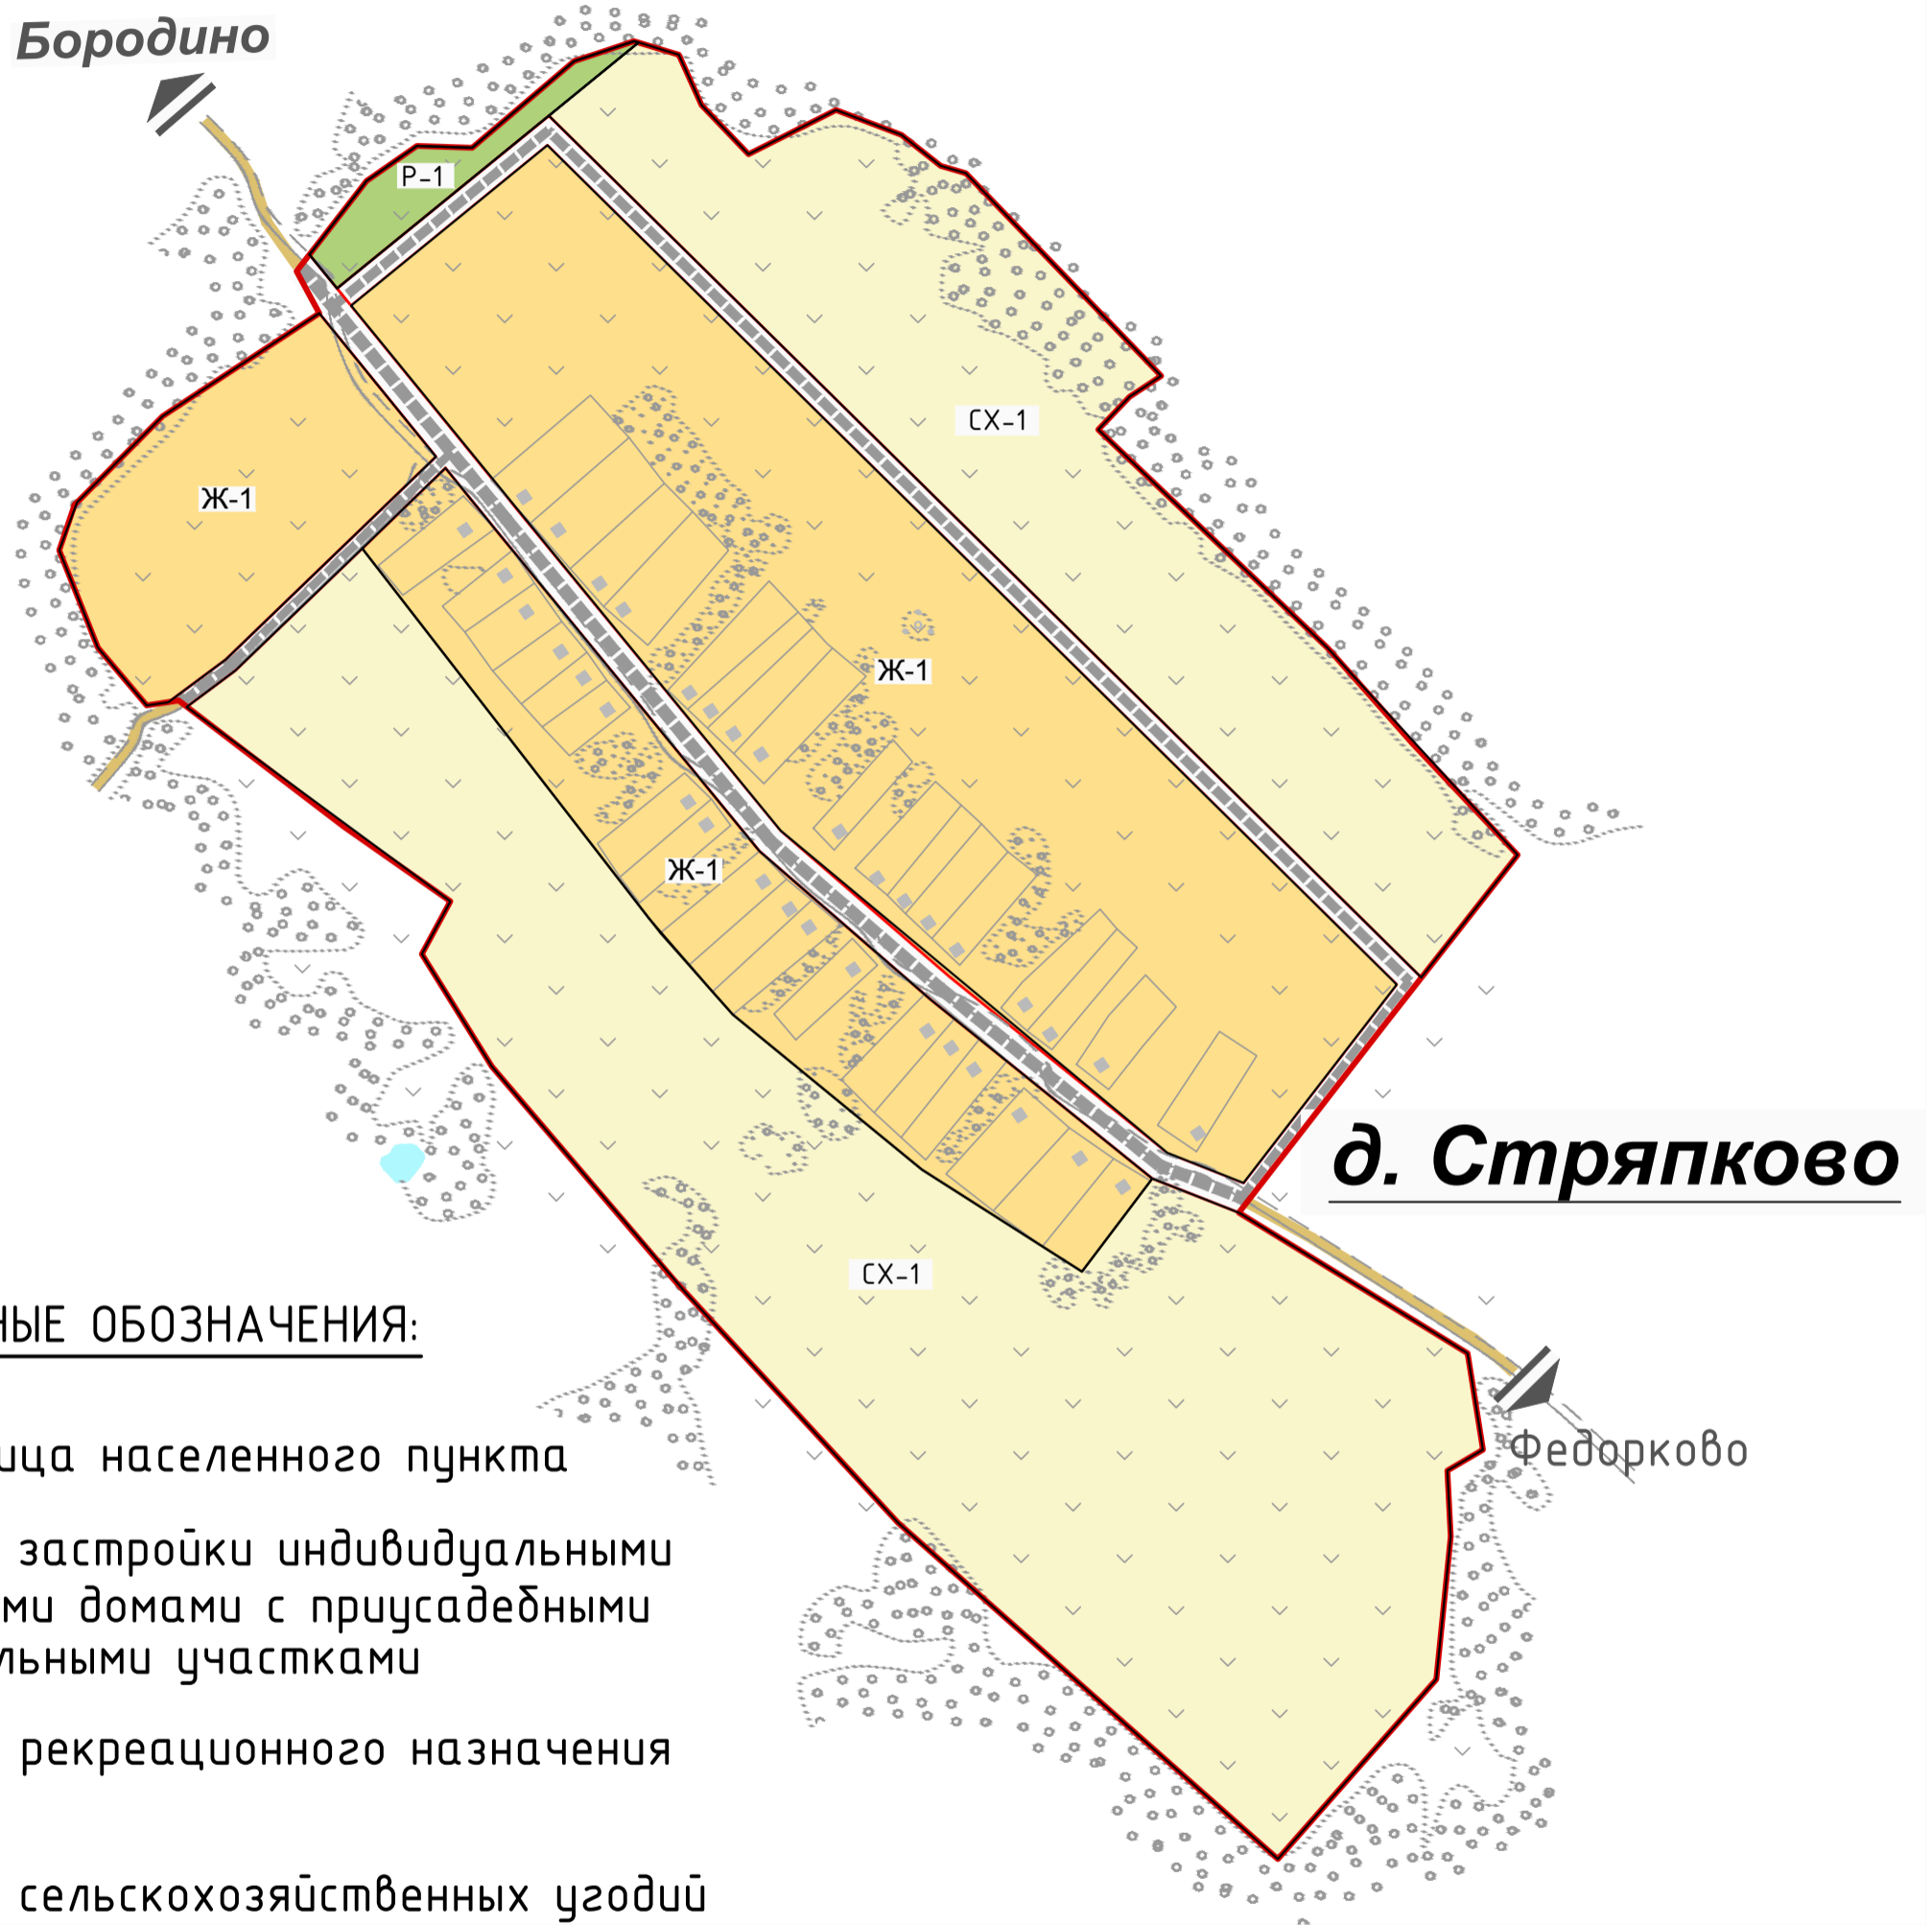
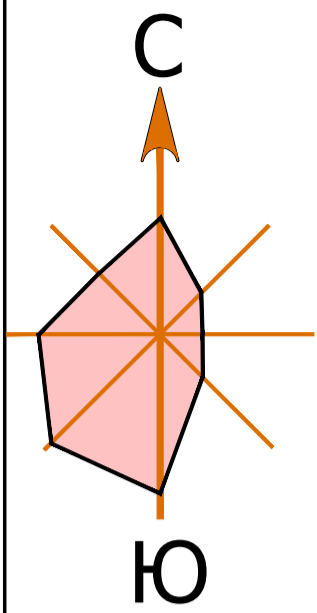

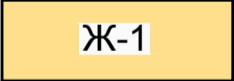
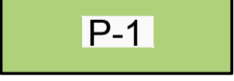
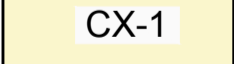


Карта градостроительного зонирования д. Стряпково



УСЛОВНЫЕ ОБОЗНАЧЕНИЯ:

-  Граница населенного пункта
-  Зоны застройки индивидуальными жилыми домами с приусадебными земельными участками
-  Зоны рекреационного назначения
-  Зоны сельскохозяйственных угодий

						Шифр №524-13		
						Владимирская область, Вязниковский район, МО Паустовское (сельское поселение)		
Изм.	Кол.	Лист	№	Подпись	Дата	Стадия	Лист	Листов
						ПЗЗ	8	8
Нач. МГ.		Кровяков						
ГИП		Васильева						
Исполнил		Васильева				институт "Владимиргражданпроект"		
						Карта градостроительного зонирования д. Стряпково М 1:5000		