




Карта градостроительного зонирования д.Трухачиха

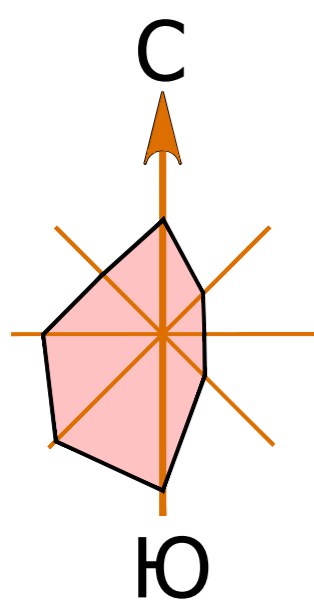


УСЛОВНЫЕ ОБОЗНАЧЕНИЯ:

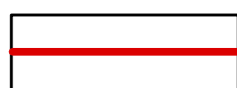


Граница населенного пункта

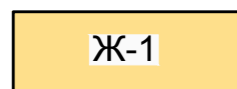

Зоны застройки индивидуальными жилыми домами
с приусадебными земельными участками

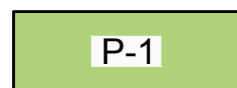

Зоны рекреационного назначения

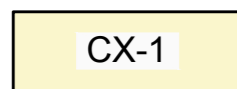

Зоны сельскохозяйственных угодий

						Шифр №276-13			
						Владимирская область, Вязниковский район, МО Паустовское (сельское поселение)			
Изм.	Кол.	Лист	№	Подпись	Дата	Внесение изменений в Правила землепользования и застройки МО Паустовское Вязниковского района	Стадия	Лист	Листов
							ПЗЗ	3	5
Нач. МГ.		Кривяков					Карта градостроительного зонирования д. Трухачиха М 1:5000		
ГИП		Васильева				институт "Владимиргражданпроект"			
Исполнил		Васильева							