Схема зон с особыми условиями использования территории М 1:1000

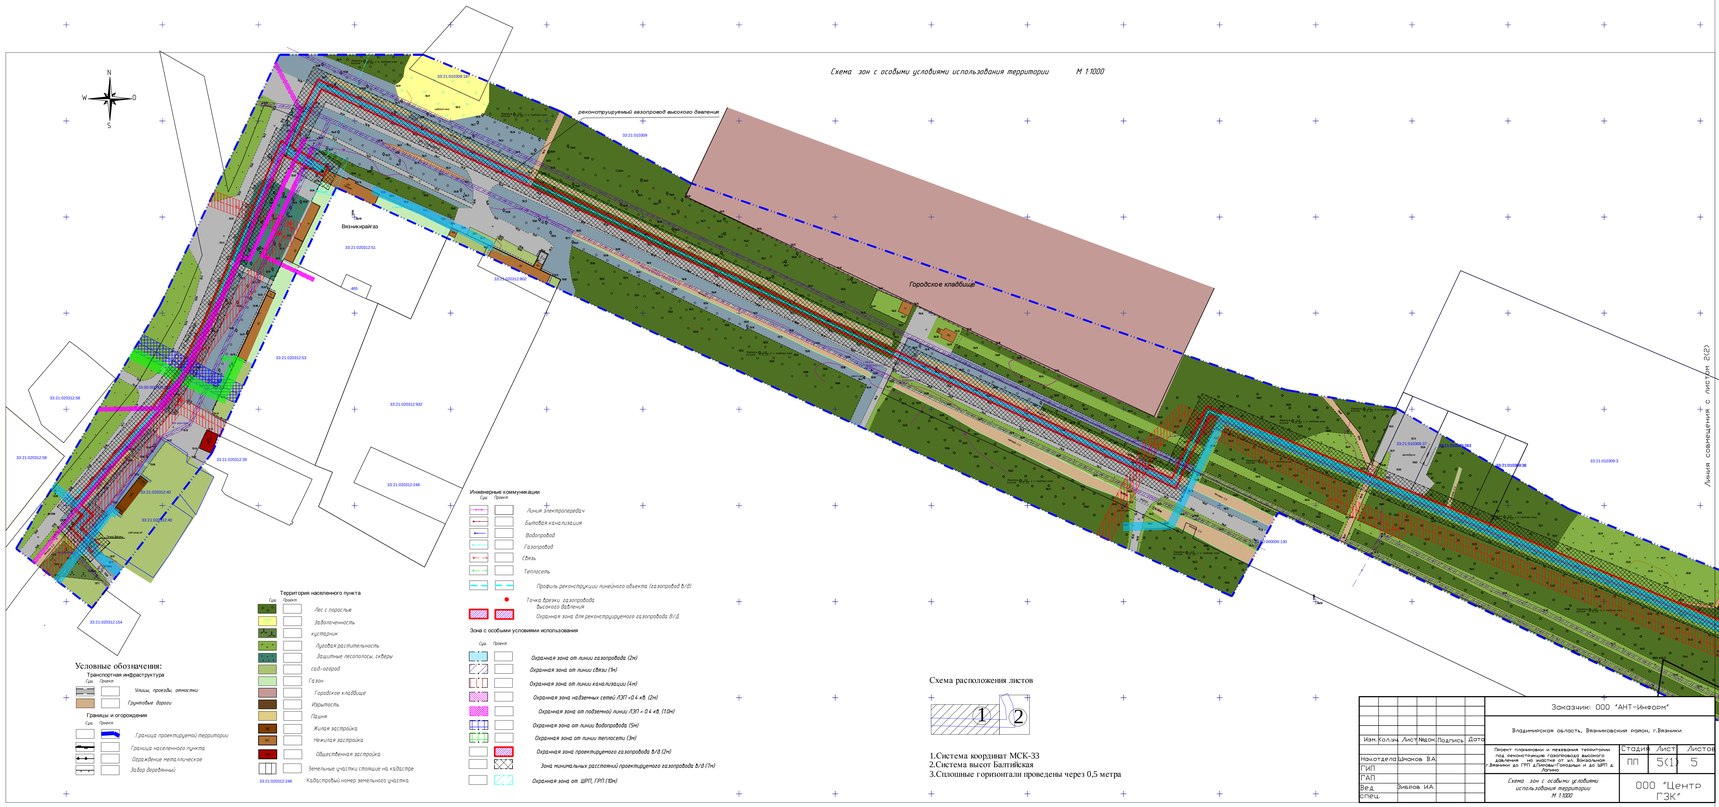

Схема расположения листов

1.Система координат МСК-33
2.Система высот Балтийская
3.Сплошные горизонтали проведены через 0,5 метра

					Заказчик: ООО "АНТ-Информ"			
					Владимирская область, Вязниковский район, г.Вязники			
Изм.	Кол.уч.	Лист	№док.	Подпись	Дата			
Нач.отдела		Шаков В.А.			Проект планировки и межевания территории для линейного объекта: "Газопровод высокого давления" на участке от ул. Вязниковой г.Вязники до ГРП д.Лапино-Городищи и до ШРП в Лапино	Стадия	Лист	Листов
ГИП						ПП	5(1)	5
ГАП								
Вед. спец.		Зиборов И.А.			Схема зон с особыми условиями использования территории М 1:1000	ООО "Центр ГЗК"		

Схема зон с особыми условиями использования территории М 1:1000

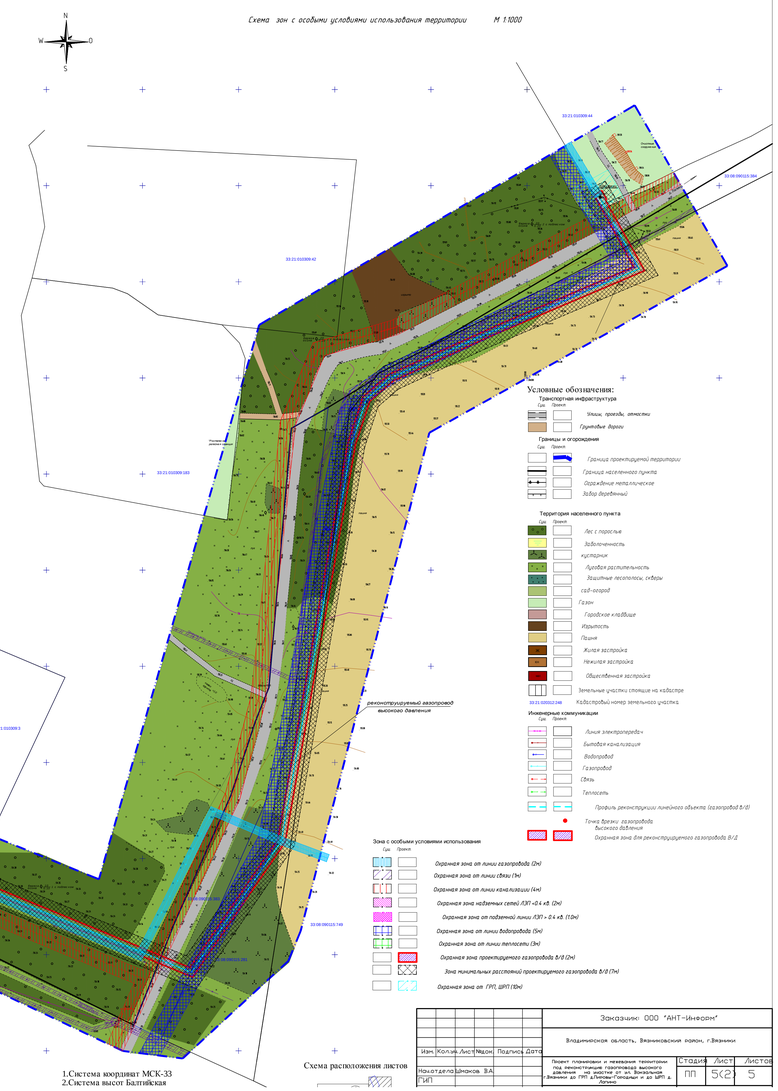

1.Система координат МСК-33
2.Система высот Балтийская

Схема расположения листов

					Заказчик: ООО "АНТ-Информ"			
					Владимирская область, Вязниковский район, г.Вязники			
Изм.	Кол.уч.	Лист	№док.	Подпись	Дата			
Нач.отдела		Шаков В.А.			Проект планировки и межевания территории для линейного объекта: "Газопровод высокого давления" на участке от ул. Вязниковой г.Вязники до ГРП д.Лапино-Городищи и до ШРП в Лапино	Стадия	Лист	Листов
ГИП						ПП	5(2)	5