

ПРОЕКТ МЕЖЕВАНИЯ ТЕРРИТОРИИ

ОБЩИЕ СВЕДЕНИЯ

Проект межевания территории был выполнен в составе проекта планировки под размещение линейного объекта: «Реконструкция объекта: "Реконструкция объекта: "Газопровод низкого давления г. Вязники ул. Железнодорожная (инв. №вя30097а) в части увеличения пропускной способности по адресу: 600017, Владимирская обл., Вязниковский р-н, г. Вязники».

Задачами подготовки проекта межевания является анализ фактического землепользования и разработка проектных решений по формированию земельных участков проектируемого объекта.

Проект разработан с учетом положений Градостроительного кодекса Российской Федерации.

На территории проектирования существует установленная система геодезической сети специального назначения для определения координат точек земной поверхности с использованием спутниковых систем. Система координат МСК33.

Положение трассы газопровода согласовано со всеми заинтересованными организациями.

На период строительства земельные участки под размещение газопровода предоставляются в аренду, а также устанавливаются сервитуты земельных участков находящихся в государственной или муниципальной собственности.

1. Сведения об образуемых земельных участках

Общая площадь проектируемой полосы отвода газопровода низкого давления – 2539 м².

Проектируемая трасса газопровода проходит по кадастровым кварталам 33:21:020120.

Перечень земельных участков, на которых располагается трасса проектируемого газопровода, согласно сведениям ГКН приведен в таблице № 1.

Таблица №1

Условный номер земельного участка	Местоположение	Категория земель	Разрешенное использование	Площадь земельного участка, кв.м./площадь части земельного участка, кв.м.
33:21:020120:2/чЗУ1	Владимирская область, Вязниковский район, МО город Вязники (городское поселение), г. Вязники, ул. Железнодорожная	Земли населенных пунктов	Жилой поселок	83763 / 2539

Проектируемая трасса газопровода не располагается на землях находящихся в муниципальной собственности.


№	
Подп.	
Изм.	

Изм.	Колуч.	Лист	Подок	Подп.	Дата
------	--------	------	-------	-------	------

ОГ2017-0012-ППТ

Лист
18

ЧЕРТЕЖ МЕЖЕВАНИЯ ТЕРРИТОРИИ МАСШТАБ 1:1000

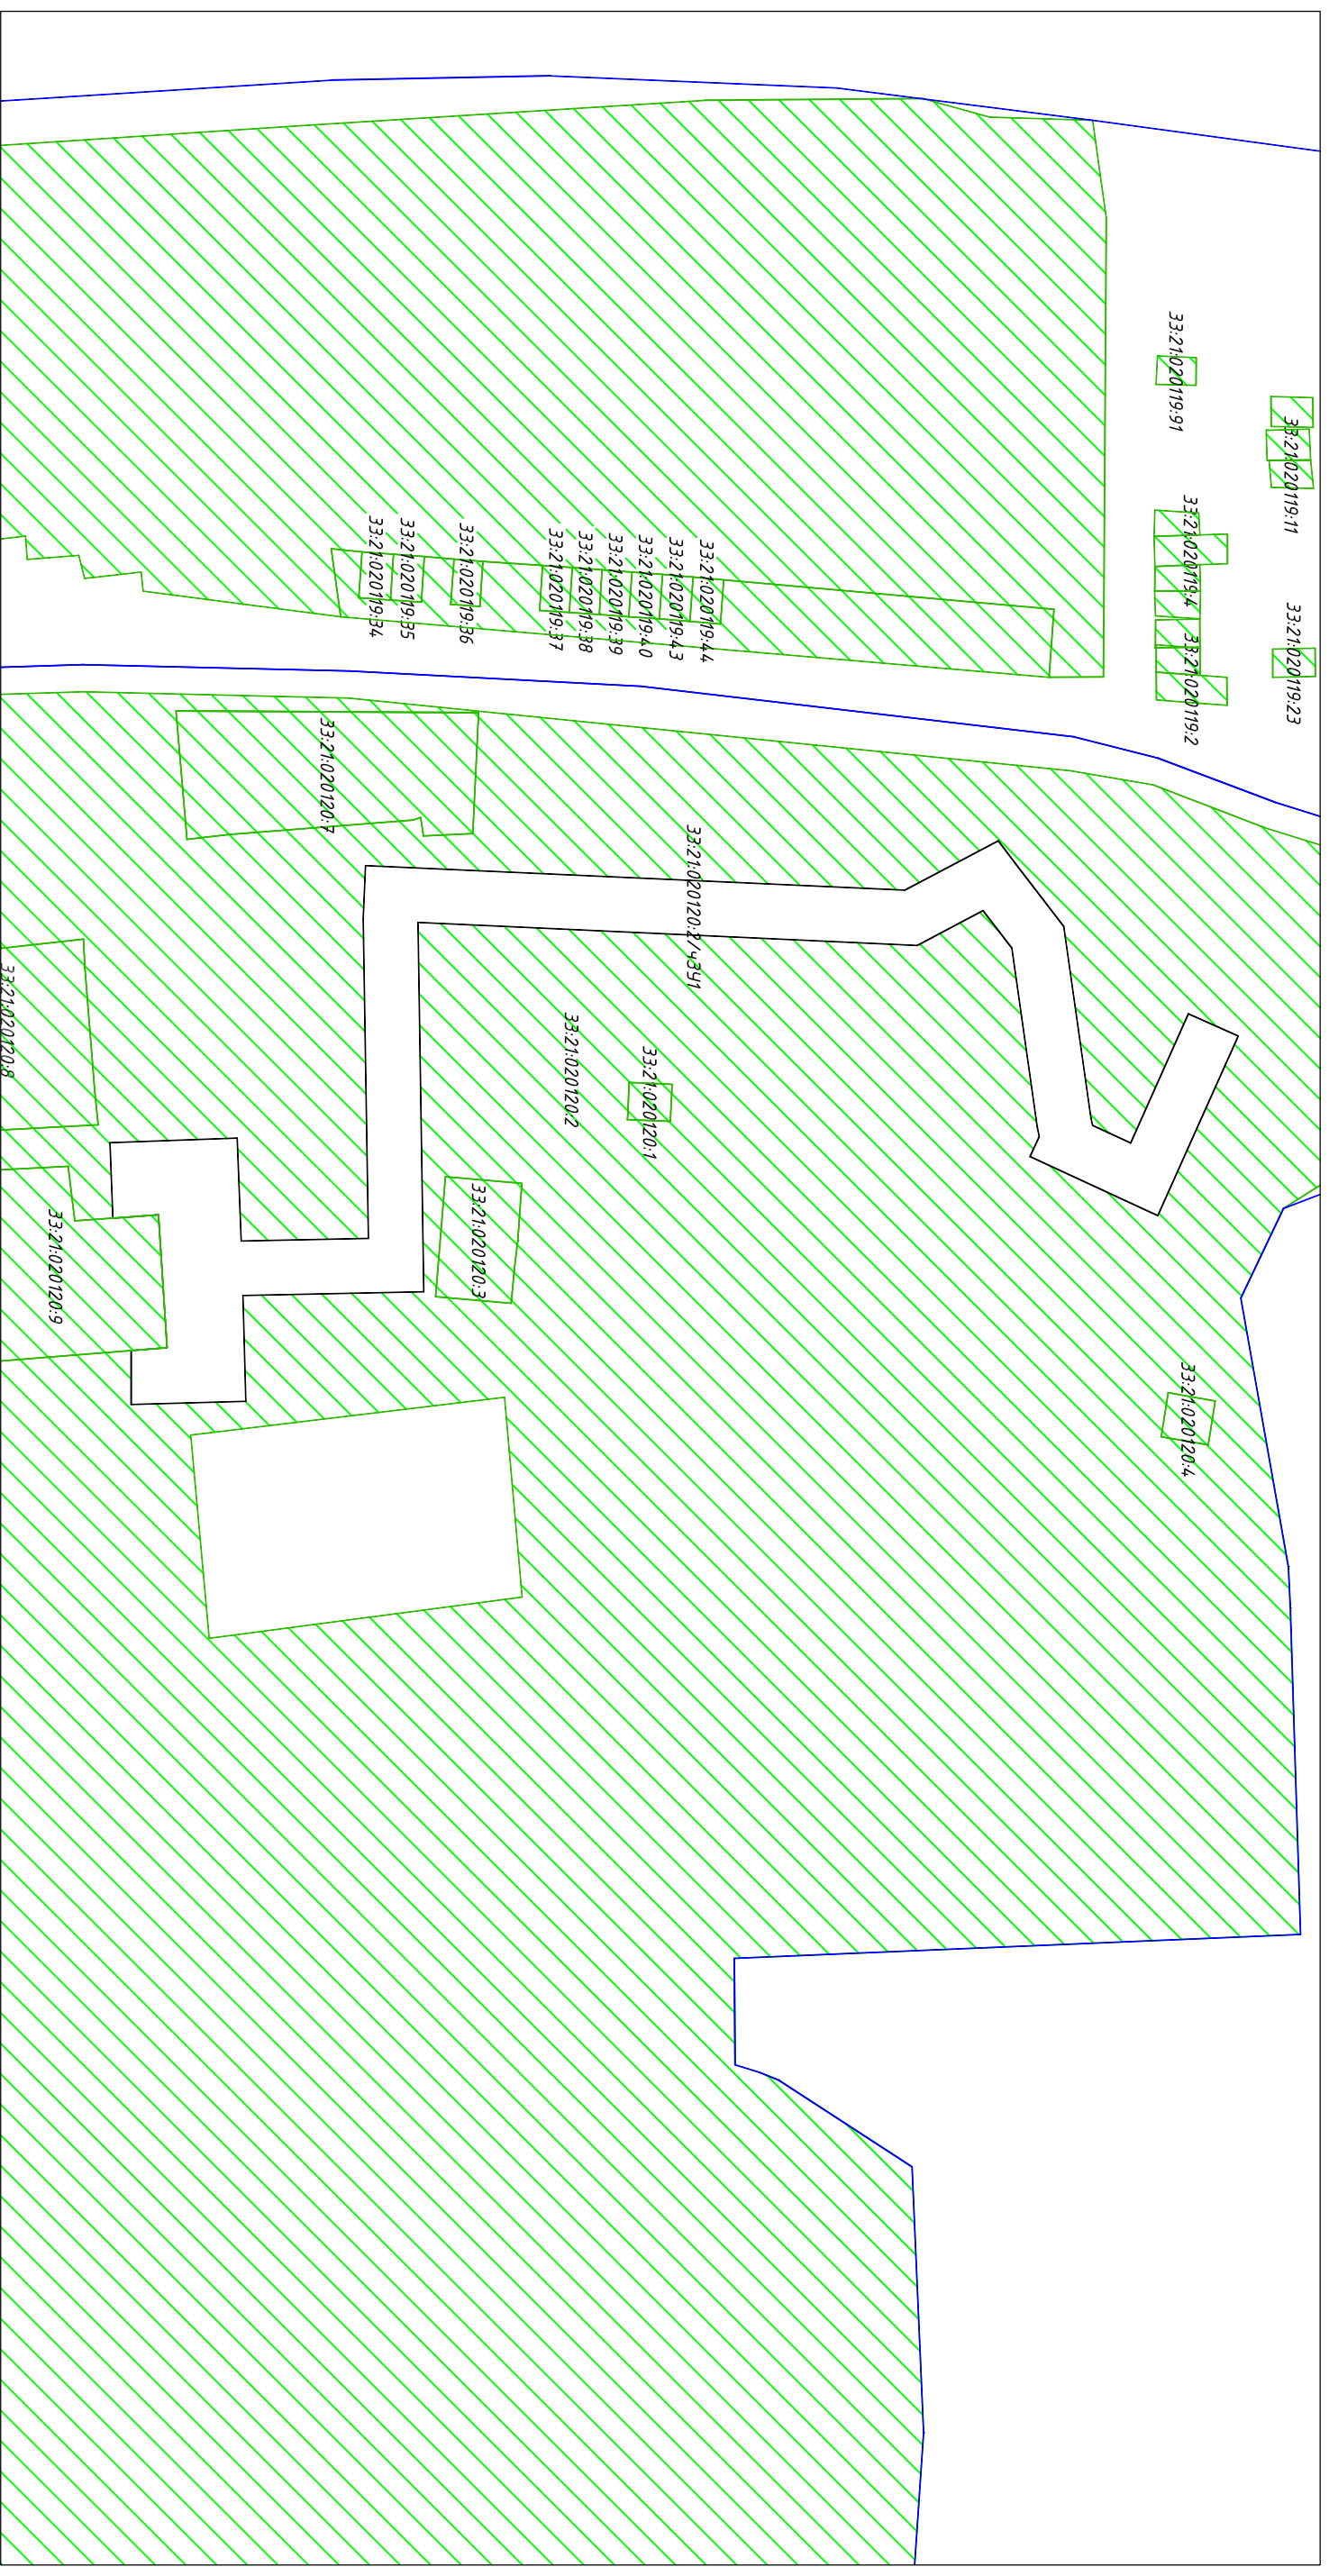

Условные обозначения:

— Граница земельных участков, необходимых для предоставления под строительство линейного объекта: "Реконструкция объекта: "Газопровод низкого давления г. Вязники ул. Железнодорожная (инв. № ВЯЭ0097а)" в части увеличения пропускной способности по адресу: 600017, Владимирской обл., Вязниковский р-н, г. Вязники"

— Граница кадастрового квартала

▨ Земельные участки, сведения о которых содержатся в государственном кадастре недвижимости

ОГ2017-0012-ППТ ПМТ			
Филиал АО "Газпром газораспределение Владимир" в г. Владимире			
№ Изм.	Кол.уч.	Лист	№ Док. Подпись Дата
Исполнитель	Иванченко Е.А.		
Проверил	Карелина О.С.		
Назначение	Филиппов А.В.		
Нач. Группы ЭК	Филиппов А.В.		
"Реконструкция объекта: "Газопровод низкого давления г. Вязники ул. Железнодорожная (инв. № ВЯЭ0097а)" в части увеличения пропускной способности по адресу: 600017, Владимирской обл., Вязниковский р-н, г. Вязники"			
Проект межевания территории		Страница	Лист
		ПМТ	1
		Листов	1
		Филиал АО "Газпром газораспределение Владимир" в г. Владимире	



АО «ГАЗПРОМ ГАЗОРАСПРЕДЕЛЕНИЕ»
АКЦИОНЕРНОЕ ОБЩЕСТВО «ГАЗПРОМ ГАЗОРАСПРЕДЕЛЕНИЕ ВЛАДИМИР»
(АО «Газпром газораспределение Владимир»)

РАСПОРЯЖЕНИЕ

«26» апреля 2017 г.

№ 77

О подготовке документации по планировке территории (проект планировки территории и проект межевания территории) для реконструкции линейного объекта местного значения: Реконструкция объекта «Газопровод низкого давления г. Вязники ул. Железнодорожная (инв. № ВЯ30097а) в части увеличения пропускной способности по адресу: 600017, Владимирская обл., Вязниковский р-н, г. Вязники»

В соответствии с п.п. 4 ч. 1.1 ст. 45 Градостроительного кодекса Российской Федерации:

1. Директору филиала АО «Газпром газораспределение Владимир» в г. Владимире М.А.Миденко:

1.1. Обеспечить подготовку проекта планировки и проекта межевания территории для реконструкции линейного объекта местного значения: Реконструкция объекта «Газопровод низкого давления г. Вязники ул. Железнодорожная (инв. № ВЯ30097а) в части увеличения пропускной способности по адресу: 600017, Владимирская обл., Вязниковский р-н, г. Вязники» в срок до 17.05.2017г.

1.2. Направить проект планировки и проект межевания территории в администрацию Вязниковского района для утверждения в установленном порядке в срок до 19.05.2017г.

2. Ответственность за исполнение настоящего распоряжения возложить на директора филиала АО «Газпром газораспределение Владимир» в г. Владимир М.Ю.Миденко.

3. Контроль по исполнению настоящего распоряжения возложить на заместителя генерального директора по строительству и инвестициям АО «Газпром газораспределение Владимир» Ю.К.Русанову

И.о. генерального директора

С.В. Крутько



**СТАТС-СЕКРЕТАРЬ-
ЗАМЕСТИТЕЛЬ ПРЕДСЕДАТЕЛЯ
ФЕДЕРАЛЬНОЙ ЭНЕРГЕТИЧЕСКОЙ
КОМИССИИ
РОССИЙСКОЙ ФЕДЕРАЦИИ**

103074, Москва, К-74, Китайгородский пр., 7
тел. 220-47-38, 220-48-73

12.07.2000 № КС-1551/10
На № _____ от _____

*1. Оценки
защиты
+ ОУБЧ, 2000 г. 11. 27. 2000
с.т. в. 2000 г. 11. 27. 2000
2. Советом на 24.07.2000
3. 19.07.2000
24.07.2000
Копии
5.07.2000
Копии
вопрос*

РАО «Владимироблгаз»

600017, Владимирская область,
г.Владимир, ул.Краснознаменная, 3

*Зинину В.А.
Грому переговоров.
Сотвал.
25.07.00.*

УВЕДОМЛЕНИЕ

**об изменении регистрационного номера организации, включенной в
Реестр субъектов естественных монополий в топливно-энергетическом
комплексе**

Федеральная энергетическая комиссия Российской Федерации, рассмотрев на заседании Правления вопрос об изменении регистрационных номеров организаций, включенных в Реестр субъектов естественных монополий в топливно-энергетическом комплексе, приняла постановление от 24 марта 2000г. №15/6 и уведомляет, что РАО «Владимироблгаз» находится в Реестре субъектов естественных монополий в топливно-энергетическом комплексе, в отношении которых осуществляются государственное регулирование и контроль, под регистрационным номером **33.2.1.** РАО «Владимироблгаз» является субъектом естественной монополии, осуществляющим деятельность в сфере транспортировки газа по трубопроводам на территории Владимирской области, деятельность которого в указанной сфере подлежит государственному регулированию в соответствии с Федеральным законом от 17 августа 1995года №147-ФЗ «О естественных монополиях» и несет обязанности, установленные п.п.3 и 4 ст.7, ст.8, п.2 ст.13 указанного Федерального закона.




[Handwritten signature]

К.В.Янков

Шипунова Н.И.
(095) 220-46-36

[Handwritten signature]
Ю.С.Жирнова

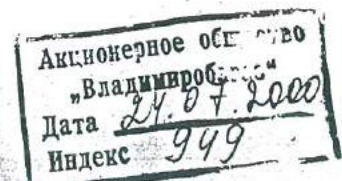



Министерство
Российской Федерации
по антимонопольной политике и
поддержке предпринимательства
**Владимирское
Территориальное
управление**
600017, Владимир
ул. Мира, 29
Телефакс: 23-14-53

Генеральному директору –
ООО «Владимироблгаз»
Шалаеву В.В.

600007,
г. Владимир, ул. Краснознаменная, д.3

3.03.2004 № 03/401-ЛР

На № _____ от _____

Шалаев В.В.

Сидоров

*Зиничев В.А. 4.03.04.
в дел. 03.03.04*

УВЕДОМЛЕНИЕ

Владимирское территориальное управление МАП России уведомляет,
что

ООО «Владимироблгаз»
по позиции «транспортировка газа по трубопроводам»

включено в состав регионального раздела Реестра хозяйствующих субъектов, имеющих на рынке определенного товара (работ, услуг) долю более 35 процентов в географических границах Владимирской области.

Включение в Реестр осуществляется с целью государственного контроля над деятельностью предприятия на рынке данного товара (работ, услуг).

Основание: Приказ Владимирского территориального управления МАП России № 12 от 3 марта 2004 г.

Приложение: Приказ на 2л. в 1экз.

И.о. руководителя управления



Серебряков С.И.

Исполнитель:
Ларионова В.Г.
тел.23-39-54



Ю.С.Жирнова

*04.03.2004
314*

УТВЕРЖДЕН
Решением общего
собрания акционеров
от 24 июня 2015 года
(Протокол № 34)

**УСТАВ
АКЦИОНЕРНОГО ОБЩЕСТВА
«ГАЗПРОМ ГАЗОРАСПРЕДЕЛЕНИЕ ВЛАДИМИР»**

г. Владимир, 2015 год

Статья 1. Общие положения

1.1. Акционерное общество «Газпром газораспределение Владимир» (далее – Общество) создано в соответствии с Гражданским кодексом Российской Федерации и Федеральным законом «Об акционерных обществах» от 26.12.1995 № 208-ФЗ и является корпоративным юридическим лицом.

Наименование Общества при его создании – Акционерное общество открытого типа «Владимироблгаз» (АО «Владимироблгаз»). Общество учреждено в соответствии с Указами Президента Российской Федерации «Об организационных мерах по преобразованию государственных предприятий, добровольных объединений государственных предприятий в акционерные общества» от 01.07.92 г. №721 и «О преобразовании в акционерные общества и приватизации предприятий, объединений и организаций газового хозяйства Российской Федерации» от 08.12.92 г. №1559, зарегистрировано Администрацией г. Владимира 10 ноября 1993 г. № 669 –Пр.

1.2. В своей деятельности Общество руководствуется Гражданским кодексом Российской Федерации, Федеральным законом «Об акционерных обществах» от 26.12.1995 г. № 208-ФЗ (далее по тексту – «Федеральный закон»), другими законами и иными нормативно-правовыми актами Российской Федерации и настоящим Уставом.

1.3. Общество является непубличным акционерным обществом. Общество не вправе проводить открытую подписку на выпускаемые им акции либо иным образом предлагать их для приобретения неограниченному кругу лиц.

1.4. Общество создано на неограниченный срок деятельности.

1.5. Общество является правопреемником всех имущественных прав и обязательств преобразованного государственного предприятия Специализированного государственного территориально-производственного предприятия "Владимироблгаз", а также Регионального открытого акционерного общества "Владимироблгаз", открытого акционерного общества "Владимироблгаз", открытого акционерного общества "Газпром газораспределение Владимир".

Статья 2. Фирменное наименование и место нахождения Общества

2.1. Фирменное наименование Общества на русском языке:
полное - Акционерное общество «Газпром газораспределение Владимир»;
сокращенное - АО «Газпром газораспределение Владимир».

2.2. Место нахождения Общества: Российская Федерация, г. Владимир, ул. Краснознаменная, д. 3.

2.3. Почтовый адрес: 600017, г. Владимир, ул. Краснознаменная, д. 3.

2.4. Электронный адрес официального сайта Общества в сети «Интернет» – <http://www.vladoblgaz.ru>.

Статья 3. Юридический статус Общества

3.1. Общество является юридическим лицом с момента его государственной регистрации и имеет в собственности обособленное имущество, учитываемое на его самостоятельном балансе, может от своего имени приобретать и осуществлять имущественные и личные неимущественные права, нести обязанности, быть истцом и ответчиком в суде.

3.2. Общество имеет гражданские права и несет обязанности, необходимые для осуществления любых видов деятельности, не запрещенных федеральными законами.



АО "ГАЗПРОМ ГАЗОРАСПРЕДЕЛЕНИЕ ВЛАДИМИР"

УТВЕРЖДАЮ

Заместитель генерального
директора - главный инженер
АО "Газпром газораспределение
Владимир"

 М.А. Миденко

30 августа 2016 г.

**ТЕХНИЧЕСКИЕ УСЛОВИЯ НА ПОДКЛЮЧЕНИЕ К
ГАЗОРАСПРЕДЕЛИТЕЛЬНОЙ СЕТИ №378/228**

Заказчик: АО "ГАЗПРОМ ГАЗОРАСПРЕДЕЛЕНИЕ ВЛАДИМИР"

Адрес: 600017, Владимирская обл, Владимир г, Краснознаменная ул, дом № 3

Наименование объекта:

Реконструкция объекта: "Газопровод н/д г. Вязники ул. Железнодорожная (инв. № ВЯ30097а)" в части увеличения пропускной способности по адресу:

600017, Владимирская обл, Вязниковский р-н, Вязники г

Газификацию осуществить:

От существующего надземного стального газопровода низкого давления - выхода из ШРП около д. № 23 по ул. Железнодорожная в г. Вязники.

Давление в точке врезки: 0,002 МПа

Годовая потребность в природном газе:

Часовой расход природного газа: 482 куб.м/час

Особые условия для проектной организации:

1. При необходимости дать заключение о пучинистости и коррозионной активности грунта, наличии блуждающих токов.
2. При необходимости разработать проект электрохимической защиты газопроводов согласно техническим условиям службы "Защита от коррозии" АО "Газпром газораспределение Владимир".
3. Предусмотреть герметизацию вводов смежных подземных коммуникаций.
4. Предусмотреть переврезку существующих потребителей.
5. Предусмотреть перекладку участков газопроводов низкого давления от ШРП по ул. Железнодорожная до жилого дома № 23 и фасадного газопровода жилого дома № 44 по ул. Железнодорожная на газопроводы большего диаметра. Предусмотреть строительство газопроводов низкого давления от ШРП по ул. Железнодорожная, 23 до жилых домов №№ 44, 31 и 47 по ул. Железнодорожная.

Рекомендации:

1. Иметь ответственное лицо из числа ИТР для ведения строительного контроля за строительством.
2. До начала строительства заключить договор с проектной организацией на осуществление авторского надзора.
3. При проектировании полиэтиленового газопровода предусмотреть укладку контрольного проводника-спутника с выводом под ковер.
4. В качестве запорных устройств на наружных газопроводах рекомендуется использовать стальные полнопроходные шаровые краны.

Срок действия технических условий 36 месяцев со дня выдачи.

Согласовано:

Начальник ПТО



В.Н. Чупин