


*Схема расположения элемента в планировочной структуре
Владимирской области*

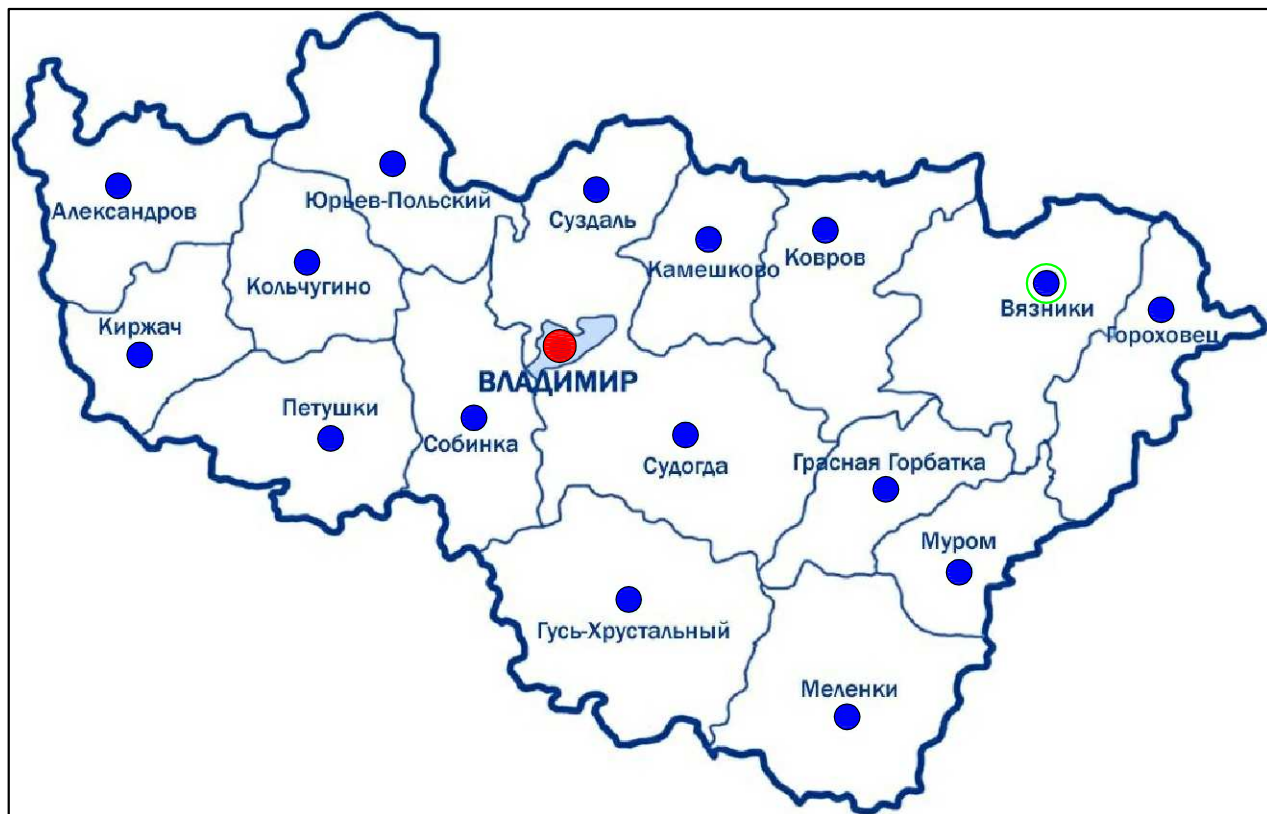

Условные обозначения:

- Областной центр г. Владимир
- Районный центр г. Вязники
- Место для проектирования г. Вязники
- Граница района
- Граница Владимирской области

						ОГ2017-0012-ППТ			
						Филиал АО "Газпром газораспределение Владимир" в г. Владимире			
№.Изм	Кол.уч.	Лист	№.Док.	Подпись	Дата	"Реконструкция объекта: "Газопровод низкого давления г. Вязники ул. Железнодорожная (инв. № ВЯ30097а)" в части увеличения пропускной способности по адресу: 600017, Владимирской обл., Вязниковский р-н, г. Вязники"	Стадия	Лист	Листов
							ППТ	2	2
Нач.Группы ЗК		Филиппов А.В.				Схема расположения элемента в планировочной структуре	Филиал АО "Газпром газораспределение Владимир" в г. Владимире		
Н.контроль		Филиппов А.В.							
Проверил		Карелина О.С.							
Исполнитель		Иваненко Е.А.							

ПРОЕКТ МЕЖЕВАНИЯ ТЕРРИТОРИИ

ОБЩИЕ СВЕДЕНИЯ

Проект межевания территории был выполнен в составе проекта планировки под размещение линейного объекта: «Реконструкция объекта: "Реконструкция объекта: "Газопровод низкого давления г. Вязники ул. Железнодорожная (инв. №вя30097а) в части увеличения пропускной способности по адресу: 600017, Владимирская обл., Вязниковский р-н, г. Вязники».

Задачами подготовки проекта межевания является анализ фактического землепользования и разработка проектных решений по формированию земельных участков проектируемого объекта.

Проект разработан с учетом положений Градостроительного кодекса Российской Федерации.

На территории проектирования существует установленная система геодезической сети специального назначения для определения координат точек земной поверхности с использованием спутниковых систем. Система координат МСК33.

Положение трассы газопровода согласовано со всеми заинтересованными организациями.

На период строительства земельные участки под размещение газопровода предоставляются в аренду, а также устанавливаются сервитуты земельных участков находящихся в государственной или муниципальной собственности.

1. Сведения об образуемых земельных участках

Общая площадь проектируемой полосы отвода газопровода низкого давления – 2539 м².

Проектируемая трасса газопровода проходит по кадастровым кварталам 33:21:020120.

Перечень земельных участков, на которых располагается трасса проектируемого газопровода, согласно сведениям ГКН приведен в таблице № 1.

Таблица №1

Условный номер земельного участка	Местоположение	Категория земель	Разрешенное использование	Площадь земельного участка, кв.м./площадь части земельного участка, кв.м.
33:21:020120:2/чЗУ1	Владимирская область, Вязниковский район, МО город Вязники (городское поселение), г. Вязники, ул. Железнодорожная	Земли населенных пунктов	Жилой поселок	83763 / 2539

Проектируемая трасса газопровода не располагается на землях находящихся в муниципальной собственности.


№	
ИНВ. № подл.	
Подп. и Дата	

Изм.	Колуч.	Лист	Подок	Подп.	Дата
------	--------	------	-------	-------	------

ОГ2017-0012-ППТ

Лист
18

ЧЕРТЕЖ МЕЖЕВАНИЯ ТЕРРИТОРИИ МАСШТАБ 1:1000

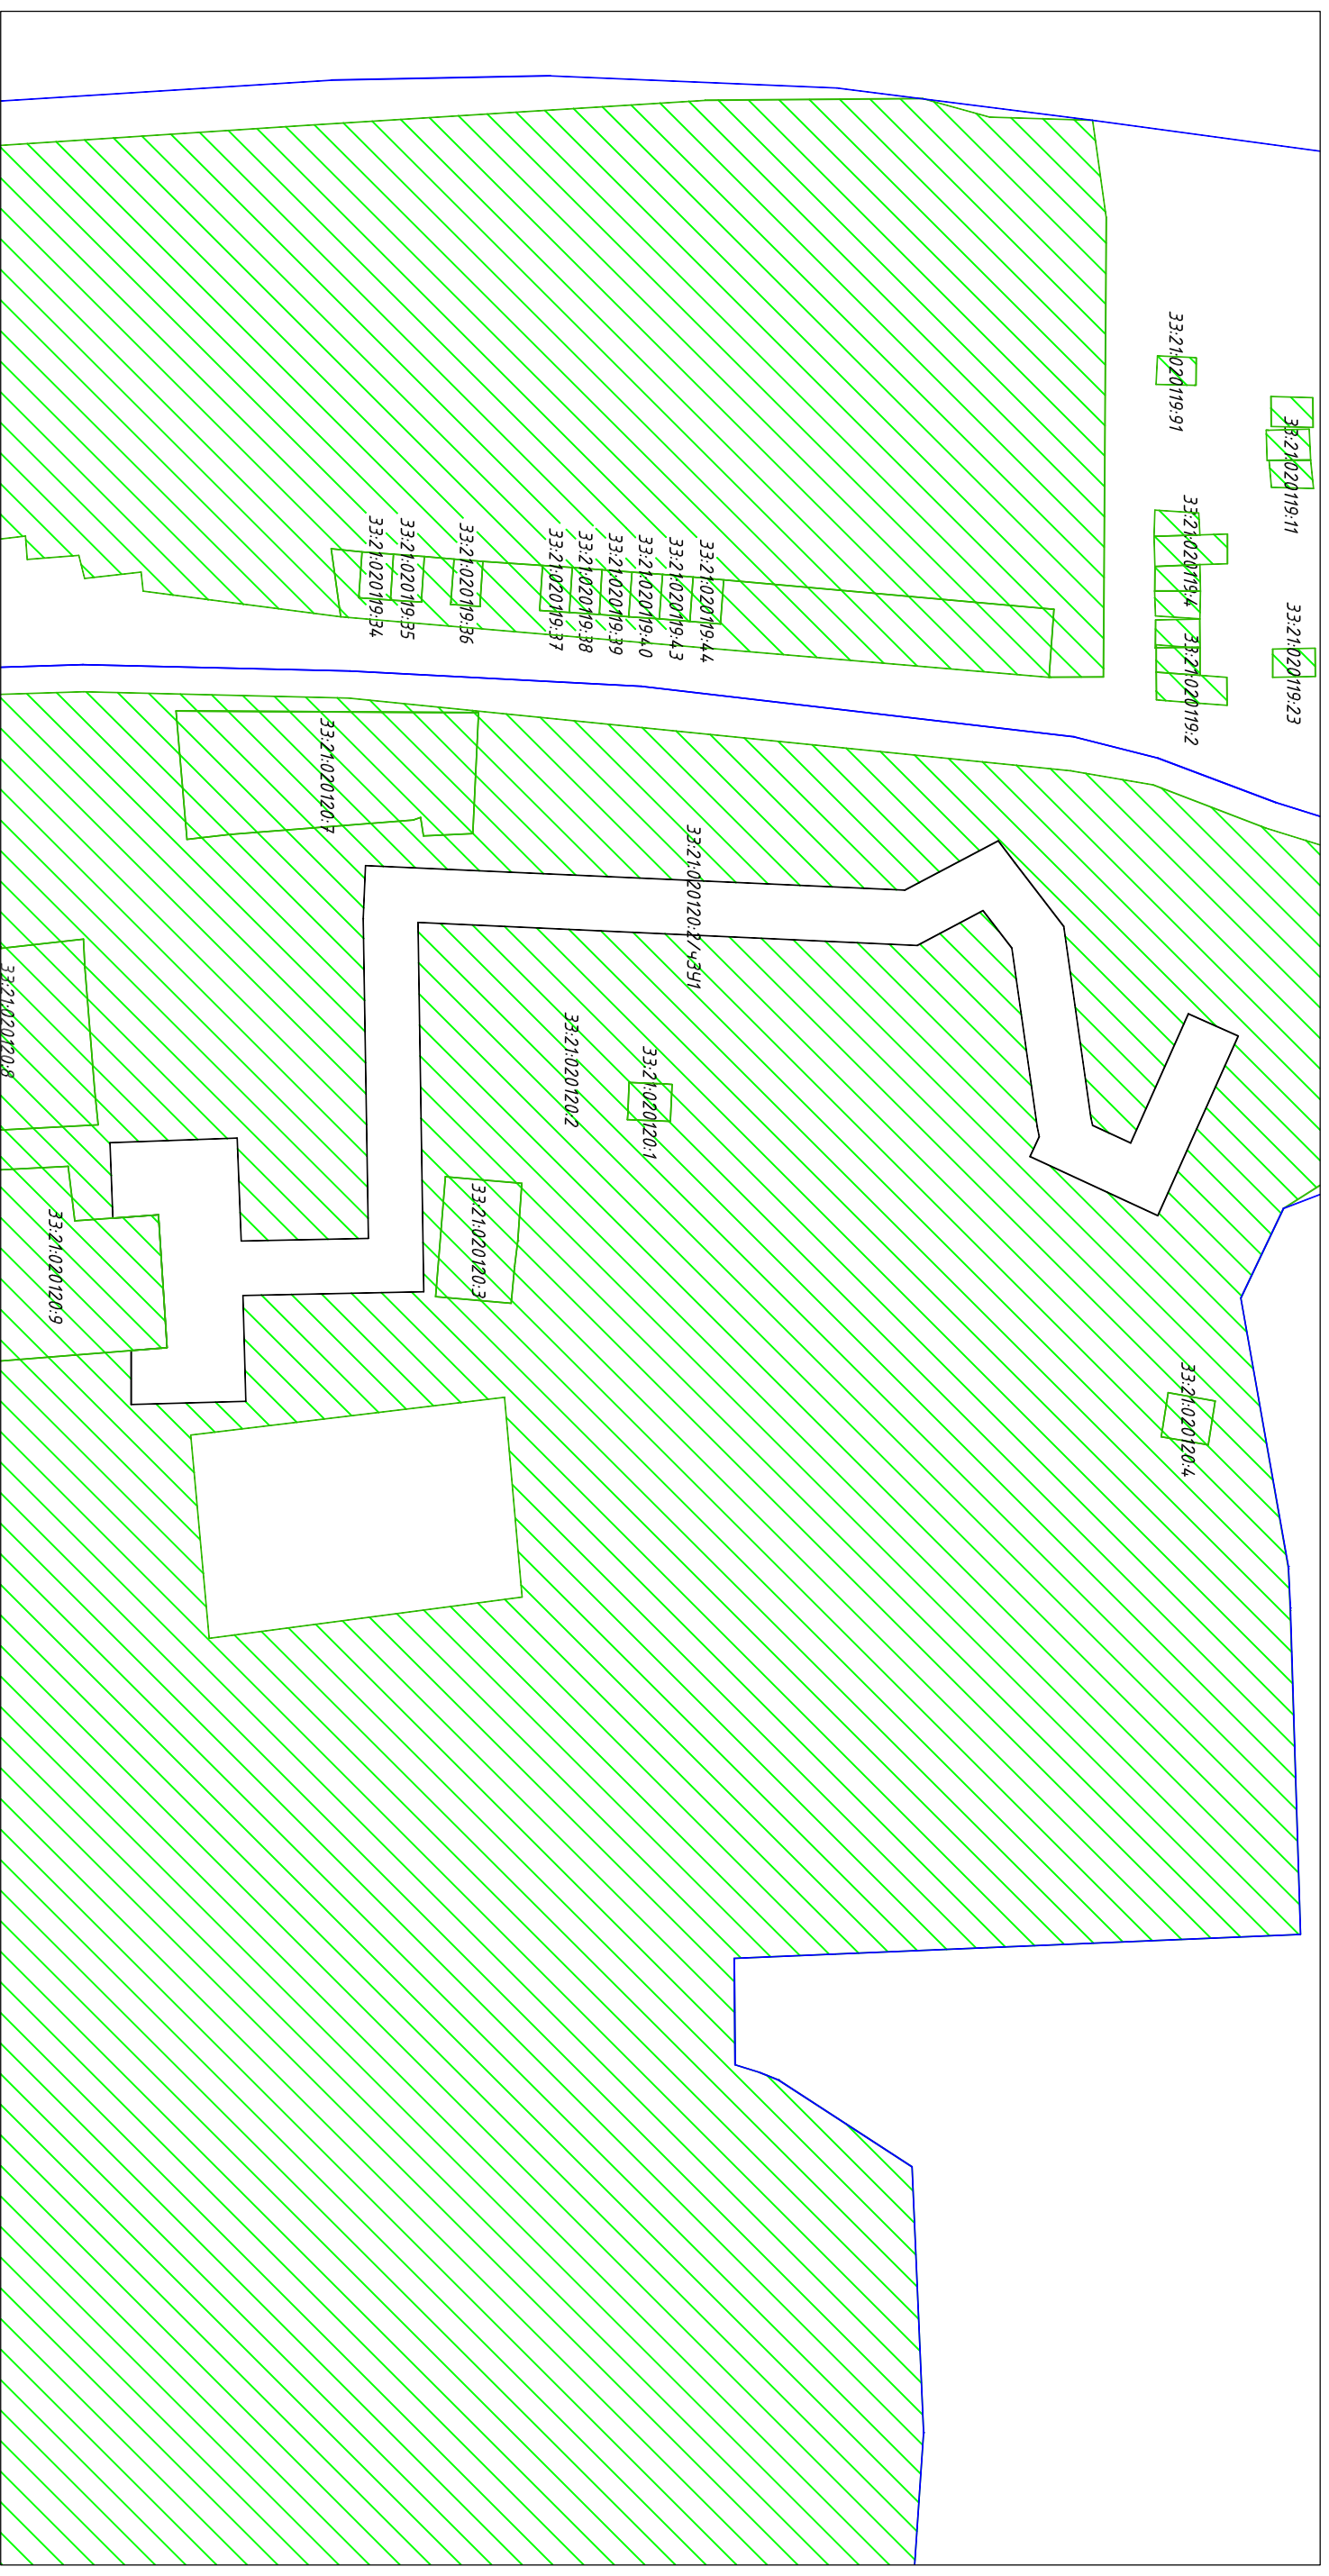

Условные обозначения:

- _____ Граница земельных участков, необходимых для предоставления под строительство линейного объекта: "Реконструкция объекта: "Газопровод низкого давления г. Вязники ул. Железнодорожная (инв. № ВЯЭ0097а)" в части увеличения пропускной способности по адресу: 600017, Владимирской обл., Вязниковский р-н, г. Вязники"
- Граница кадастрового квартала
- ▨ Земельные участки, сведения о которых содержатся в государственном кадастре недвижимости

№	Изм.	Кол-во	Лист	№ Док.	Подпись	Дата														
ОГ2017-0012-ПТТ ПМТ																				
Филиал АО "Газпром газораспределение Владимир" в г. Владимире																				
"Реконструкция объекта: "Газопровод низкого давления г. Вязники ул. Железнодорожная (инв. № ВЯЭ0097а)" в части увеличения пропускной способности по адресу: 600017, Владимирской обл., Вязниковский р-н, г. Вязники"																				
Проект межевания территории																				
											Филиал АО "Газпром газораспределение Владимир" в г. Владимире									
											ПМТ 1 1									
											Филиал АО "Газпром газораспределение Владимир" в г. Владимире									



АО «ГАЗПРОМ ГАЗОРАСПРЕДЕЛЕНИЕ»
АКЦИОНЕРНОЕ ОБЩЕСТВО «ГАЗПРОМ ГАЗОРАСПРЕДЕЛЕНИЕ ВЛАДИМИР»
(АО «Газпром газораспределение Владимир»)

РАСПОРЯЖЕНИЕ

«*26*» *апреля* 2017 г.

№ *77*

О подготовке документации по планировке территории (проект планировки территории и проект межевания территории) для реконструкции линейного объекта местного значения: Реконструкция объекта «Газопровод низкого давления г. Вязники ул. Железнодорожная (инв. № ВЯ30097а) в части увеличения пропускной способности по адресу: 600017, Владимирская обл., Вязниковский р-н, г. Вязники»

В соответствии с п.п. 4 ч. 1.1 ст. 45 Градостроительного кодекса Российской Федерации:

1. Директору филиала АО «Газпром газораспределение Владимир» в г. Владимире М.А.Миденко:

1.1. Обеспечить подготовку проекта планировки и проекта межевания территории для реконструкции линейного объекта местного значения: Реконструкция объекта «Газопровод низкого давления г. Вязники ул. Железнодорожная (инв. № ВЯ30097а) в части увеличения пропускной способности по адресу: 600017, Владимирская обл., Вязниковский р-н, г. Вязники» в срок до 17.05.2017г.

1.2. Направить проект планировки и проект межевания территории в администрацию Вязниковского района для утверждения в установленном порядке в срок до 19.05.2017г.

2. Ответственность за исполнение настоящего распоряжения возложить на директора филиала АО «Газпром газораспределение Владимир» в г. Владимир М.Ю.Миденко.

3. Контроль по исполнению настоящего распоряжения возложить на заместителя генерального директора по строительству и инвестициям АО «Газпром газораспределение Владимир» Ю.К.Русанову

И.о. генерального директора

С.В. Крутько



СТАТС-СЕКРЕТАРЬ-
ЗАМЕСТИТЕЛЬ ПРЕДСЕДАТЕЛЯ
ФЕДЕРАЛЬНОЙ ЭНЕРГЕТИЧЕСКОЙ
КОМИССИИ
РОССИЙСКОЙ ФЕДЕРАЦИИ

103074, Москва, К-74, Китайгородский пр., 7
тел. 220-47-38, 220-48-73

12.07.2000 № КС-1551/10
На № _____ от _____

*1. Оценки
защиты
с.т. 19.07.00
2. Совет
24.07.2000
3. 19.07.00
4. 24.07.2000
5. 24.07.2000
100. 24.07.2000*

РАО «Владимироблгаз»

600017, Владимирская область,
г.Владимир, ул.Краснознаменная, 3

*Зинину В.А.
Грому переговоры
Сотвал.
25.07.00*

УВЕДОМЛЕНИЕ

**об изменении регистрационного номера организации, включенной в
Реестр субъектов естественных монополий в топливно-энергетическом
комплексе**

Федеральная энергетическая комиссия Российской Федерации, рассмотрев на заседании Правления вопрос об изменении регистрационных номеров организаций, включенных в Реестр субъектов естественных монополий в топливно-энергетическом комплексе, приняла постановление от 24 марта 2000г. №15/6 и уведомляет, что РАО «Владимироблгаз» находится в Реестре субъектов естественных монополий в топливно-энергетическом комплексе, в отношении которых осуществляются государственное регулирование и контроль, под регистрационным номером 33.2.1. РАО «Владимироблгаз» является субъектом естественной монополии, осуществляющим деятельность в сфере транспортировки газа по трубопроводам на территории Владимирской области, деятельность которого в указанной сфере подлежит государственному регулированию в соответствии с Федеральным законом от 17 августа 1995года №147-ФЗ "О естественных монополиях" и несет обязанности, установленные п.п.3 и 4 ст.7, ст.8, п.2 ст.13 указанного Федерального закона.



[Handwritten signature]

К.В.Янков

Шипунова Н.И.
(095) 220-46-36

Н.С.Жирнова

