


**Внесение изменений в Генеральный план  
Муниципальное образование  
"Город Вязники" (городское поселение)  
Вязниковского района Владимирской области  
Карта функциональных зон  
населенный пункт д. Аксеново  
М 1:5000**

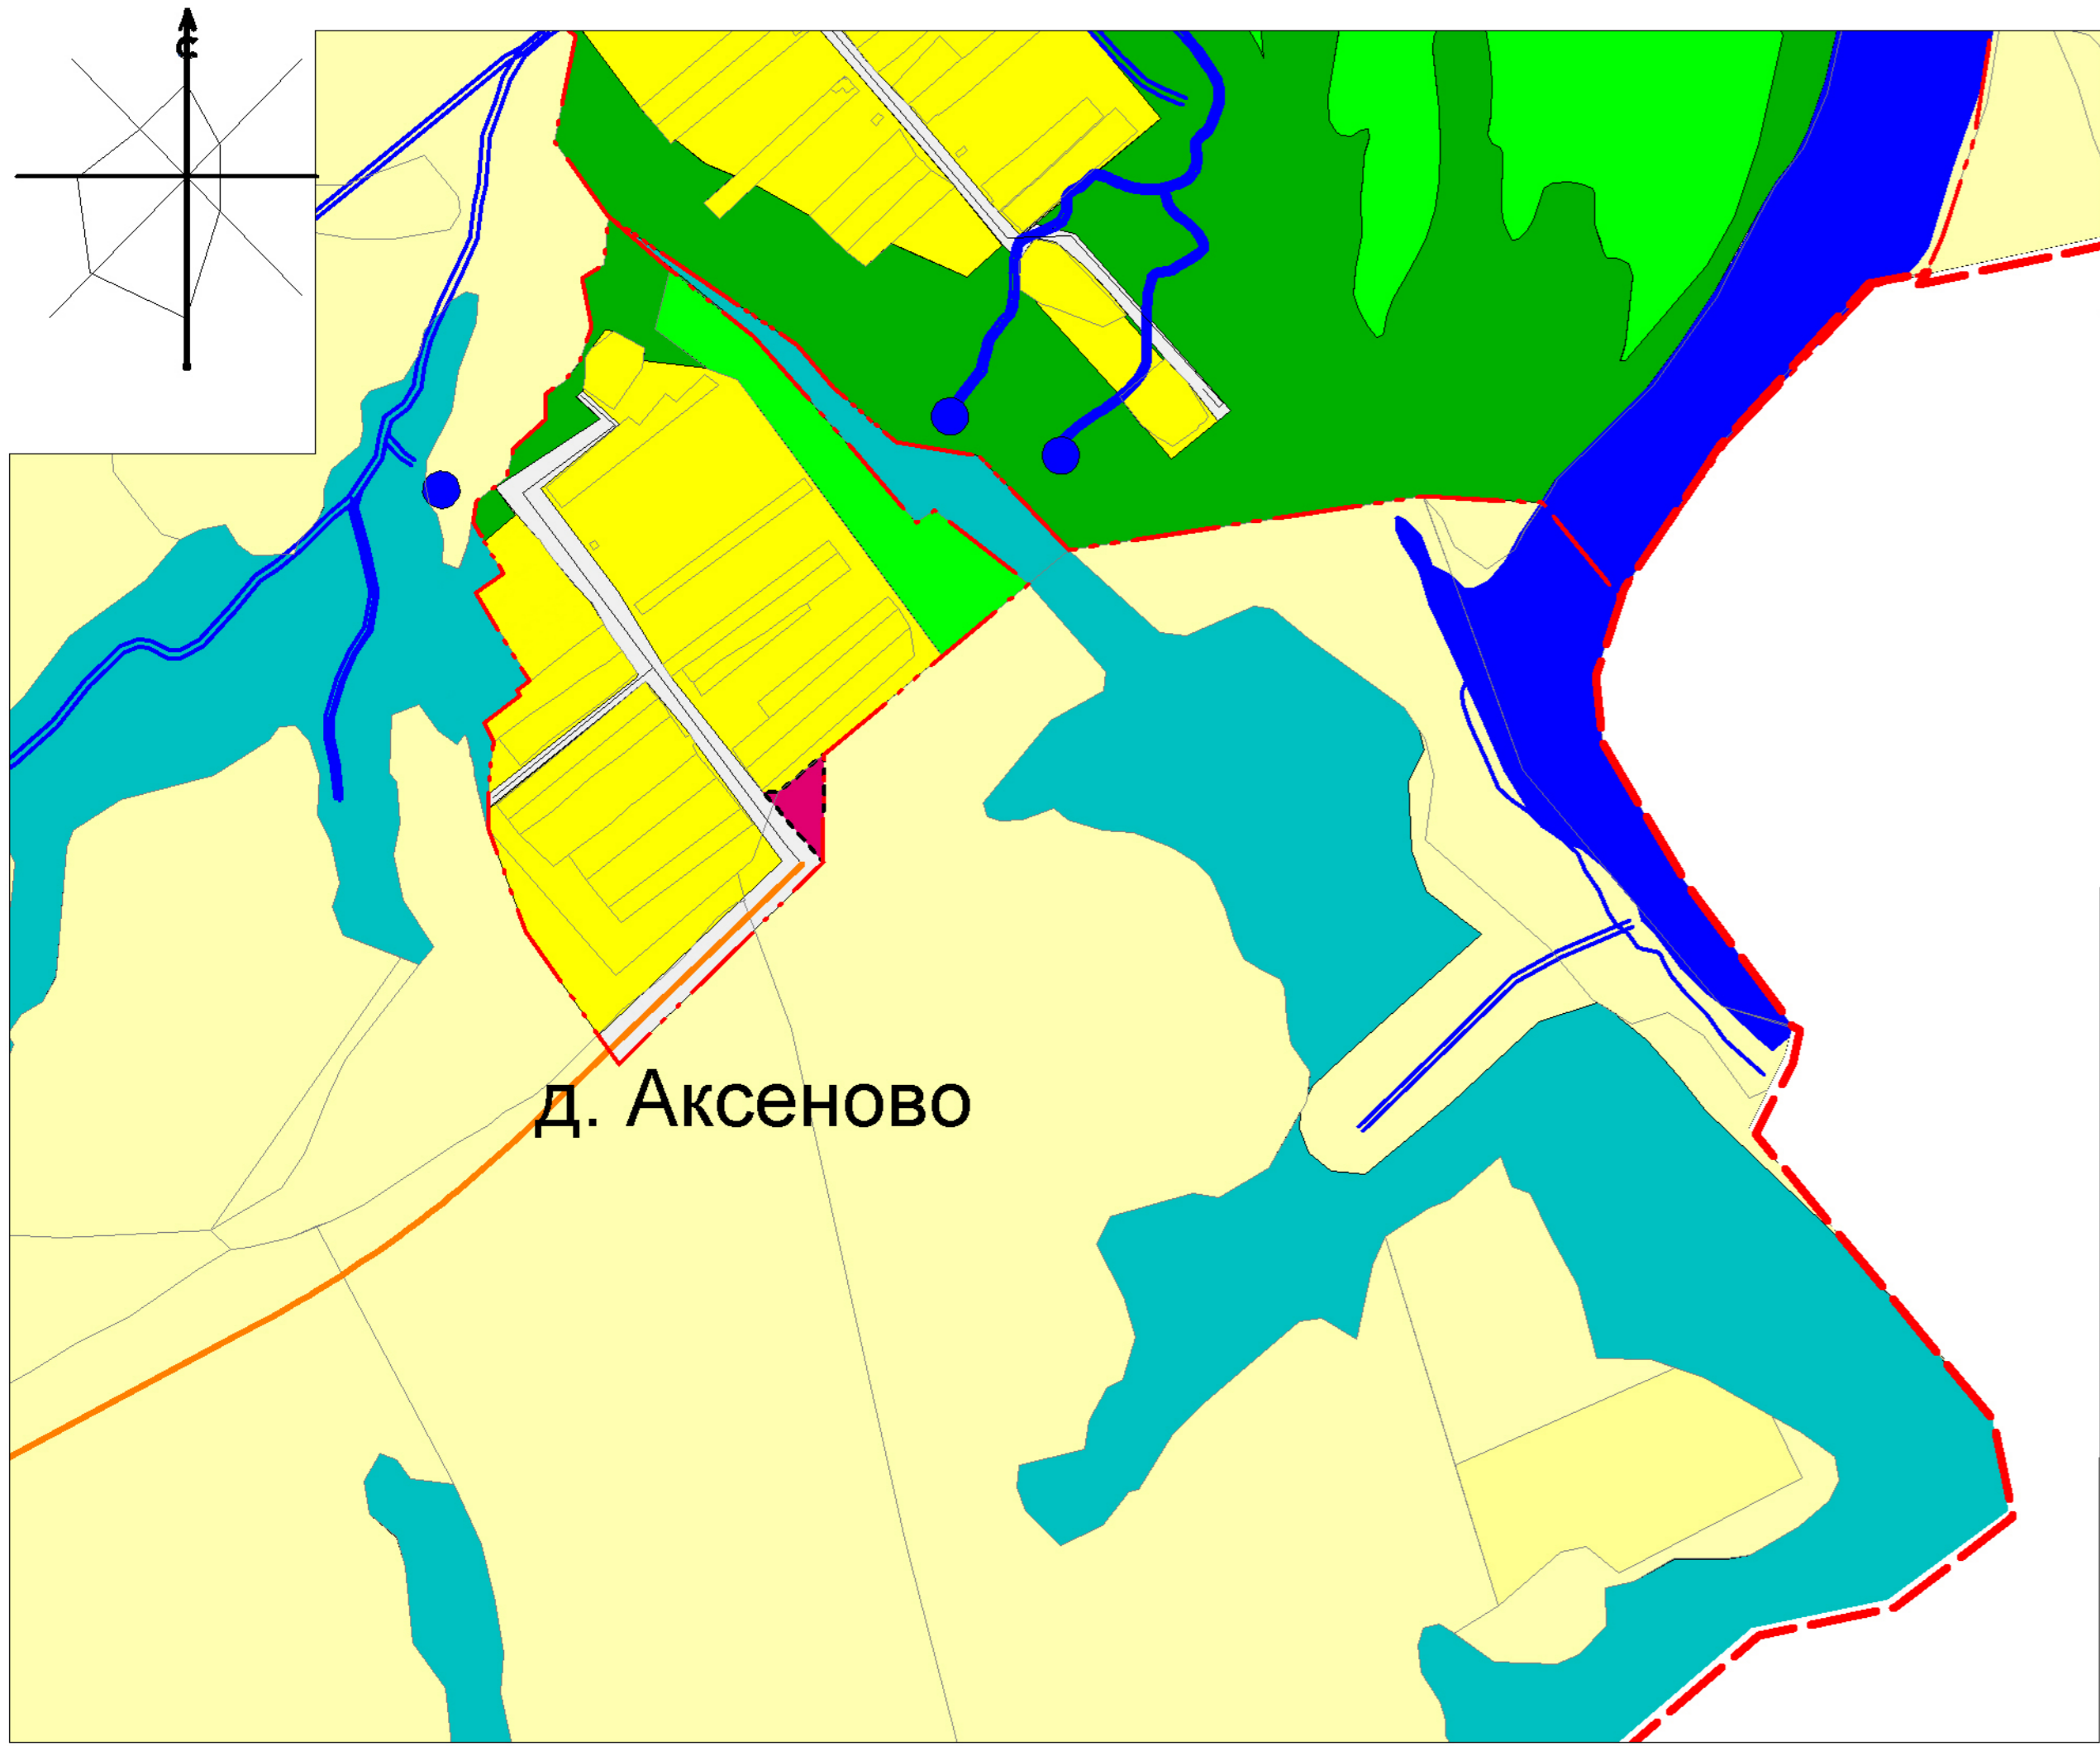

- Условные обозначения:**
- граница субъекта Российской Федерации
  - граница муниципального района
  - граница муниципального образования
  - граница населённого пункта

- ТРАНСПОРТНАЯ ИНФРАСТРУКТУРА:**
- автомобильная дорога местного значения

- ФУНКЦИОНАЛЬНЫЕ ЗОНЫ:**
- Жилые зоны:**
- Зона застройки индивидуальными жилыми домами с приусадебными участками
  - Зона застройки малоэтажными жилыми домами
  - Зона застройки среднеэтажными жилыми домами
  - Зона застройки многоэтажными жилыми домами
  - Зона детских дошкольных учреждений и общеобразовательных школ
- Общественно-деловые зоны:**
- Многофункциональные административно-деловые, общественные зоны
  - Зона размещения объектов здравоохранения
  - Зона размещения объектов науки и образования
  - Зона размещения спортивно-зрелищных сооружений
  - Зона размещения объектов религиозного назначения, культовых зданий и сооружений

- Производственные зоны, коммунальные, инженерной и транспортной инфраструктур:**
- Зона размещения объектов инженерно-коммунальной инфраструктуры, объектов транспорта, объектов оптовой торговли, предприятий и складов V класса опасности (санитарно-защитные зоны - до 50м)
  - Зона предприятий и складов IV класса опасности (санитарно-защитные зоны - до 100м)
  - Зона предприятий и складов III класса опасности (санитарно-защитные зоны - до 300м)
  - Зона размещения объектов инженерной инфраструктуры

- Зоны сельскохозяйственного использования:**
- Зона, занятые объектами сельскохозяйственного назначения и предназначенные для ведения сельского хозяйства, дачного хозяйства, садоводства, личного подсобного хозяйства, развития объектов сельскохозяйственного назначения.

- Рекреационные зоны:**
- Зона озелененных территорий общего пользования в границах населенных пунктов (городских лесов, лесопарков, скверов, парков, бульваров, городских садов).
  - Зона зеленых насаждений специального назначения.
  - Зона иных рекреационных объектов

- Зоны специального назначения:**
- Зона размещения кладбищ
  - Зона размещения объектов отходов потребления.
  - Зона размещения объектов специального назначения (военные и режимные объекты).

- Категории земель:**
- Земли лесного фонда
  - Земли водного фонда
  - Земли сельскохозяйственного назначения
  - Земли промышленности, энергетики, транспорта, связи, радиовещания, телевидения, информатики, земли для обеспечения космической деятельности, земли обороны, безопасности и земли иного специального назначения;