


**Внесение изменений в Генеральный план  
Муниципальное образование  
"Город Вязники" (городское поселение)  
Вязниковского района Владимирской области  
Карта функциональных зон  
населенный пункт д. Аксеново  
М 1:5000**

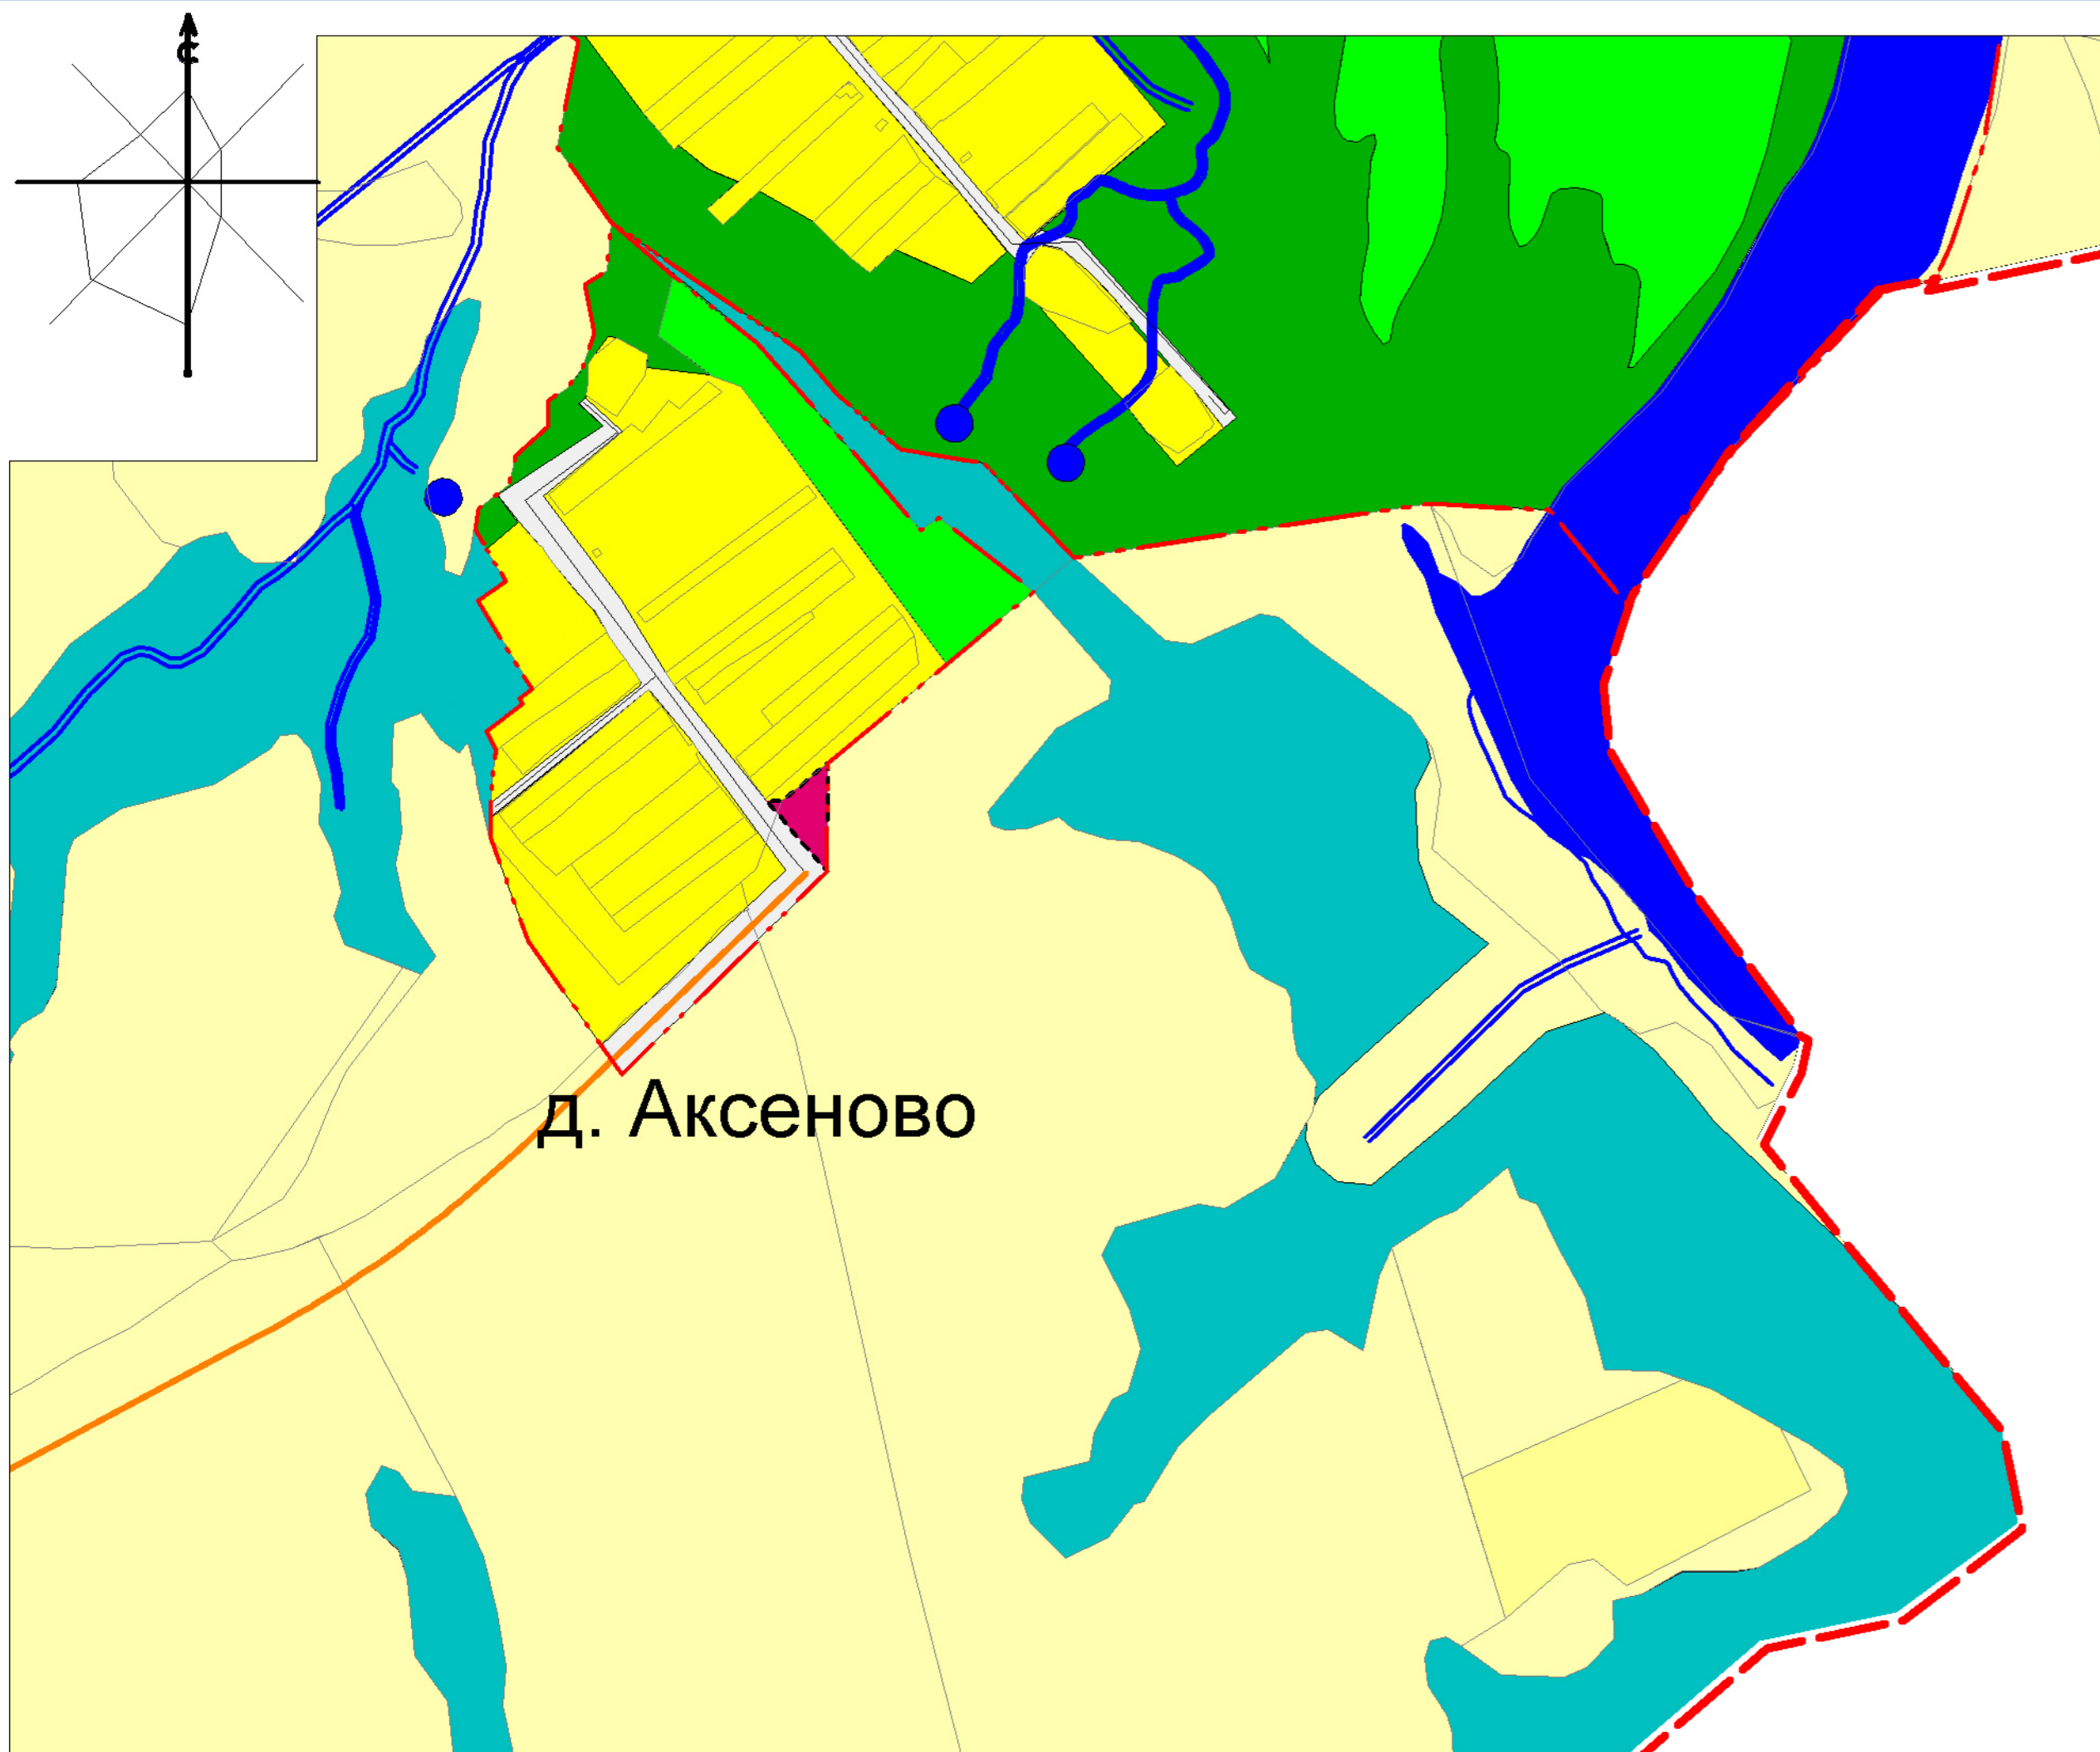

- Условные обозначения:**
- граница субъекта Российской Федерации
  - граница муниципального района
  - граница муниципального образования
  - граница населённого пункта

- ТРАНСПОРТНАЯ ИНФРАСТРУКТУРА:**
- автомобильная дорога местного значения

**ФУНКЦИОНАЛЬНЫЕ ЗОНЫ:**

**Жилые зоны:**

- Зона застройки индивидуальными жилыми домами с приусадебными участками
- Зона застройки малоэтажными жилыми домами
- Зона застройки среднеэтажными жилыми домами
- Зона застройки многоэтажными жилыми домами
- Зона детских дошкольных учреждений и общеобразовательных школ

**Общественно-деловые зоны:**

- Многофункциональные административно-деловые, общественные зоны
- Зона размещения объектов здравоохранения
- Зона размещения объектов науки и образования
- Зона размещения спортивно-зрелищных сооружений
- Зона размещения объектов религиозного назначения, культовых зданий и сооружений

**Производственные зоны, коммунальные, инженерной и транспортной инфраструктур:**

- Зона размещения объектов инженерно-коммунальной инфраструктуры, объектов транспорта, объектов оптовой торговли, предприятий и складов V класса опасности (санитарно-защитные зоны - до 50м)
- Зона предприятий и складов IV класса опасности (санитарно-защитные зоны - до 100м)
- Зона предприятий и складов III класса опасности (санитарно-защитные зоны - до 300м)
- Зона размещения объектов инженерной инфраструктуры

**Зоны сельскохозяйственного использования:**

- Зона, занятые объектами сельскохозяйственного назначения и предназначенные для ведения сельского хозяйства, дачного хозяйства, садоводства, личного подсобного хозяйства, развития объектов сельскохозяйственного назначения.

**Рекреационные зоны:**

- Зона озелененных территорий общего пользования в границах населенных пунктов (городских лесов, лесопарков, скверов, парков, бульваров, городских садов).
- Зона зеленых насаждений специального назначения.
- Зона иных рекреационных объектов

**Зоны специального назначения:**

- Зона размещения кладбищ
- Зона размещения объектов отходов потребления.
- Зона размещения объектов специального назначения (военные и режимные объекты).

**Категории земель:**

- Земли лесного фонда
- Земли водного фонда
- Земли сельскохозяйственного назначения
- Земли промышленности, энергетики, транспорта, связи, радиовещания, телевидения, информатики, земли для обеспечения космической деятельности, земли обороны, безопасности и земли иного специального назначения;