



ООО «ЛенЗемКадастр»

Заказчик: ООО «Газпром центрремонт»

**Реконструкция систем автоматизированного
управления КЦ и КС ООО «Волготрансгаз»**

КС «Вязниковская»

**ПРОЕКТ ПЛАНИРОВКИ И ПРОЕКТ МЕЖЕВАНИЯ
ТЕРРИТОРИИ**

Том 2

**Основная часть проекта планировки территории.
Графическая часть**

144-ЛЗК-2019-ППТ2

Генеральный директор
ООО «ЛенЗемКадастр»



Б.А. Хайытмурадов

Исполнительный директор

А.А. Смородинов

Санкт-Петербург
2019

СОСТАВ ПРОЕКТА

№ тома	Обозначение	Наименование	Примечание
Том 1	144-ЛЗК-2019-ППТ1	Основная часть проекта планировки. Положение о размещении объекта (объектов) энергетики или трубопроводного транспорта	
Том 2	144-ЛЗК-2019-ППТ2	Основная часть проекта планировки. Графическая часть	
Том 3	144-ЛЗК-2019-ППТ3	Материалы по обоснованию проекта планировки территории. Пояснительная записка	
Том 4	144-ЛЗК-2019-ППТ4	Материалы по обоснованию проекта планировки территории. Графическая часть	
Том 5	144-ЛЗК-2019-ПМТ1	Основная часть проекта межевания территории. Текстовая часть	
Том 6	144-ЛЗК-2019-ПМТ2	Основная часть проекта межевания территории. Графическая часть	
Том 7	144-ЛЗК-2019-ПМТ3	Материалы по обоснованию проекта межевания территории	



Инв. № подл.	Подп. и дата	Взам. инв. №	144-ЛЗК-2019-ППТ2							
			Изм.	Колуч.	Лист	№ док.	Подпись	Дата		
			Разработал	Огарков		04.19	ОСНОВНАЯ ЧАСТЬ ПРОЕКТА ПЛАНИРОВКИ ТЕРРИТОРИИ. ГРАФИЧЕСКАЯ ЧАСТЬ	Стадия	Лист	Листов
			Проверил	Смородинов		04.19		ДПТ	2	15
			Утвердил	Хайытмурадов		04.19		ООО «ЛенЗемКадастр»		

СОДЕРЖАНИЕ

Название раздела	Стр.
1. Пояснительная записка	4
2. Чертеж красных линий	5
3. Чертеж границ зон планируемого размещения линейных объектов	11



Инов. № подл.	Подп. и дата	Взам. инв. №					
Изм.	Кол.уч.	Лист	№ док.	Подпись	Дата	144-ЛЗК-2019-ППТ2	Лист
							3

Инв. N подл.	Подп. и дата	Взам. инв. N	Инв. N дубл.	Подп. и дата
Справ. N	Перв. примен.			

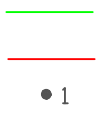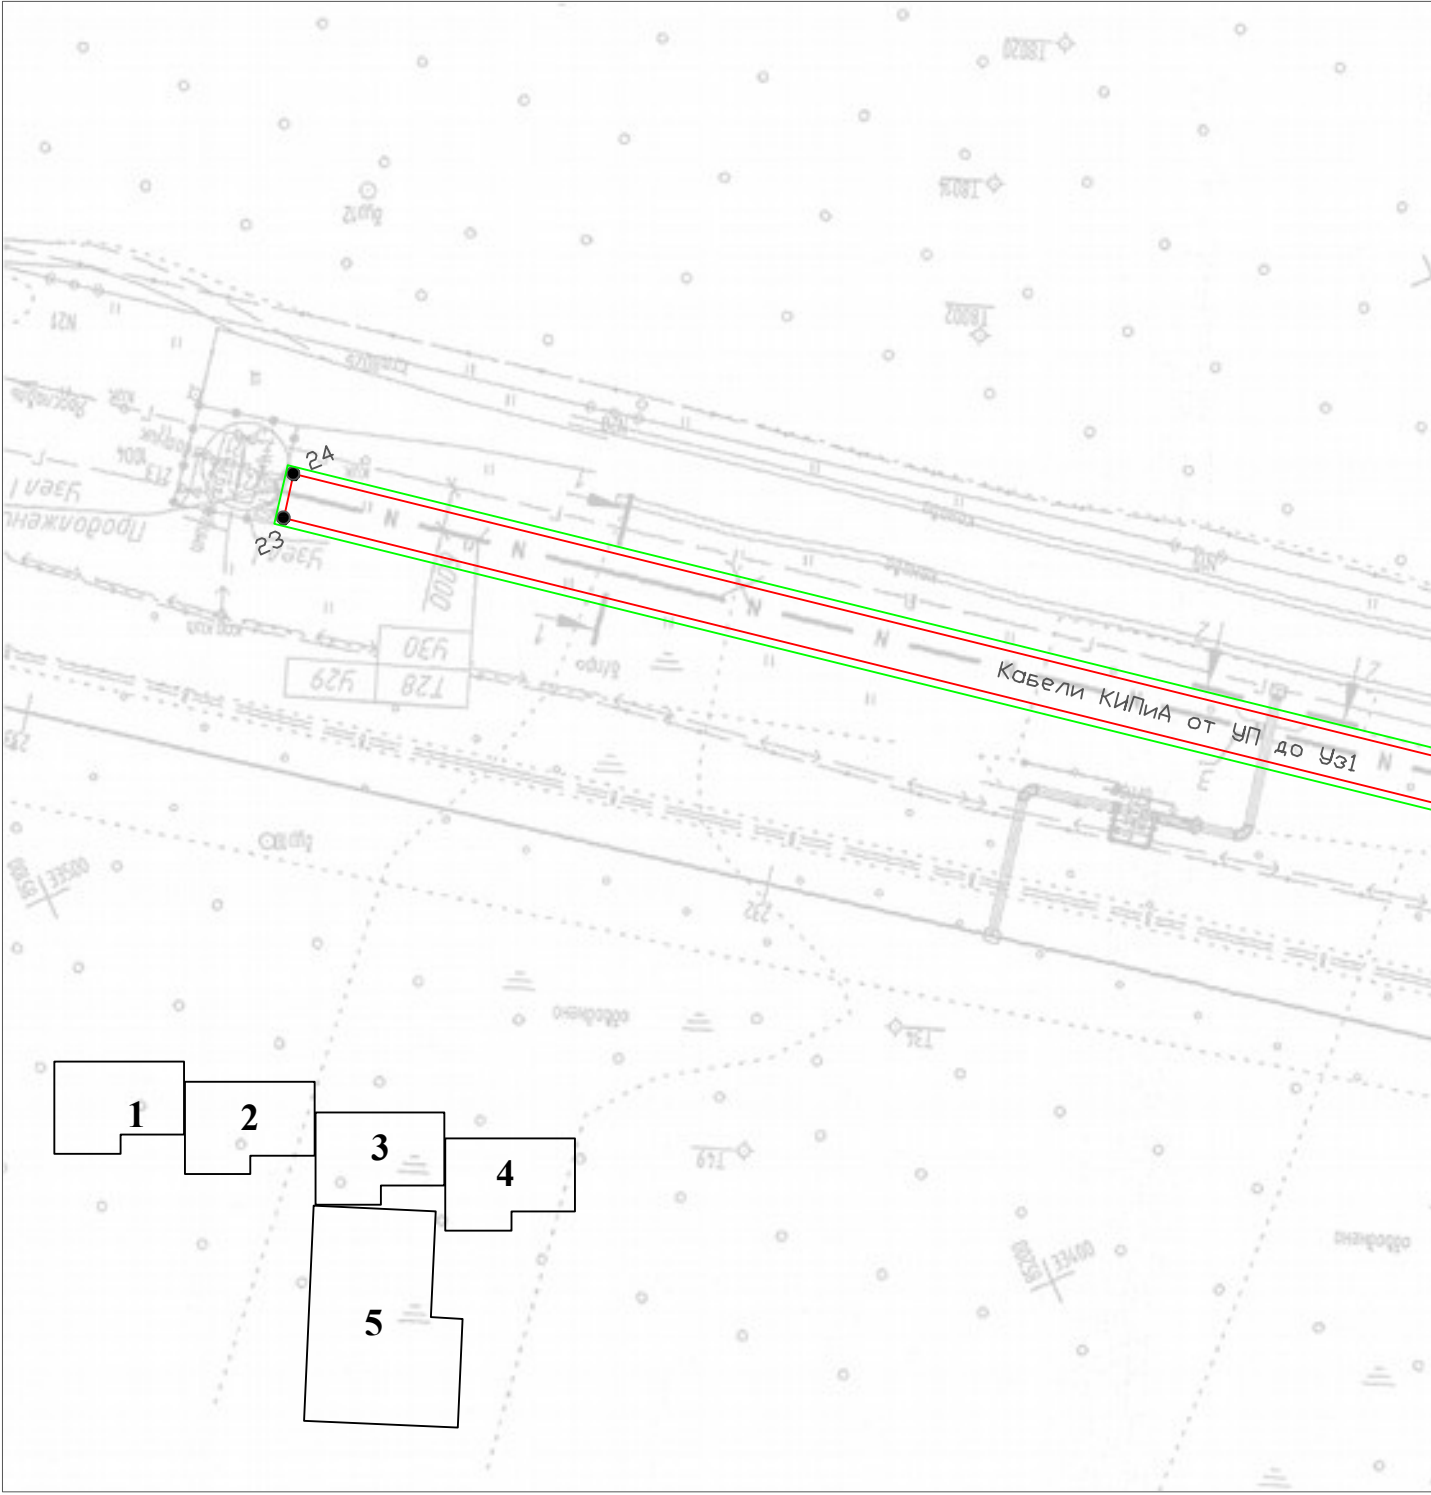



Инв. N подл.	Подп. и дата	Взам. инв. N	Инв. N дубл.	Подп. и дата	Спраб. N	Перв. примен.
--------------	--------------	--------------	--------------	--------------	----------	---------------

Линия совмещения с листом 1

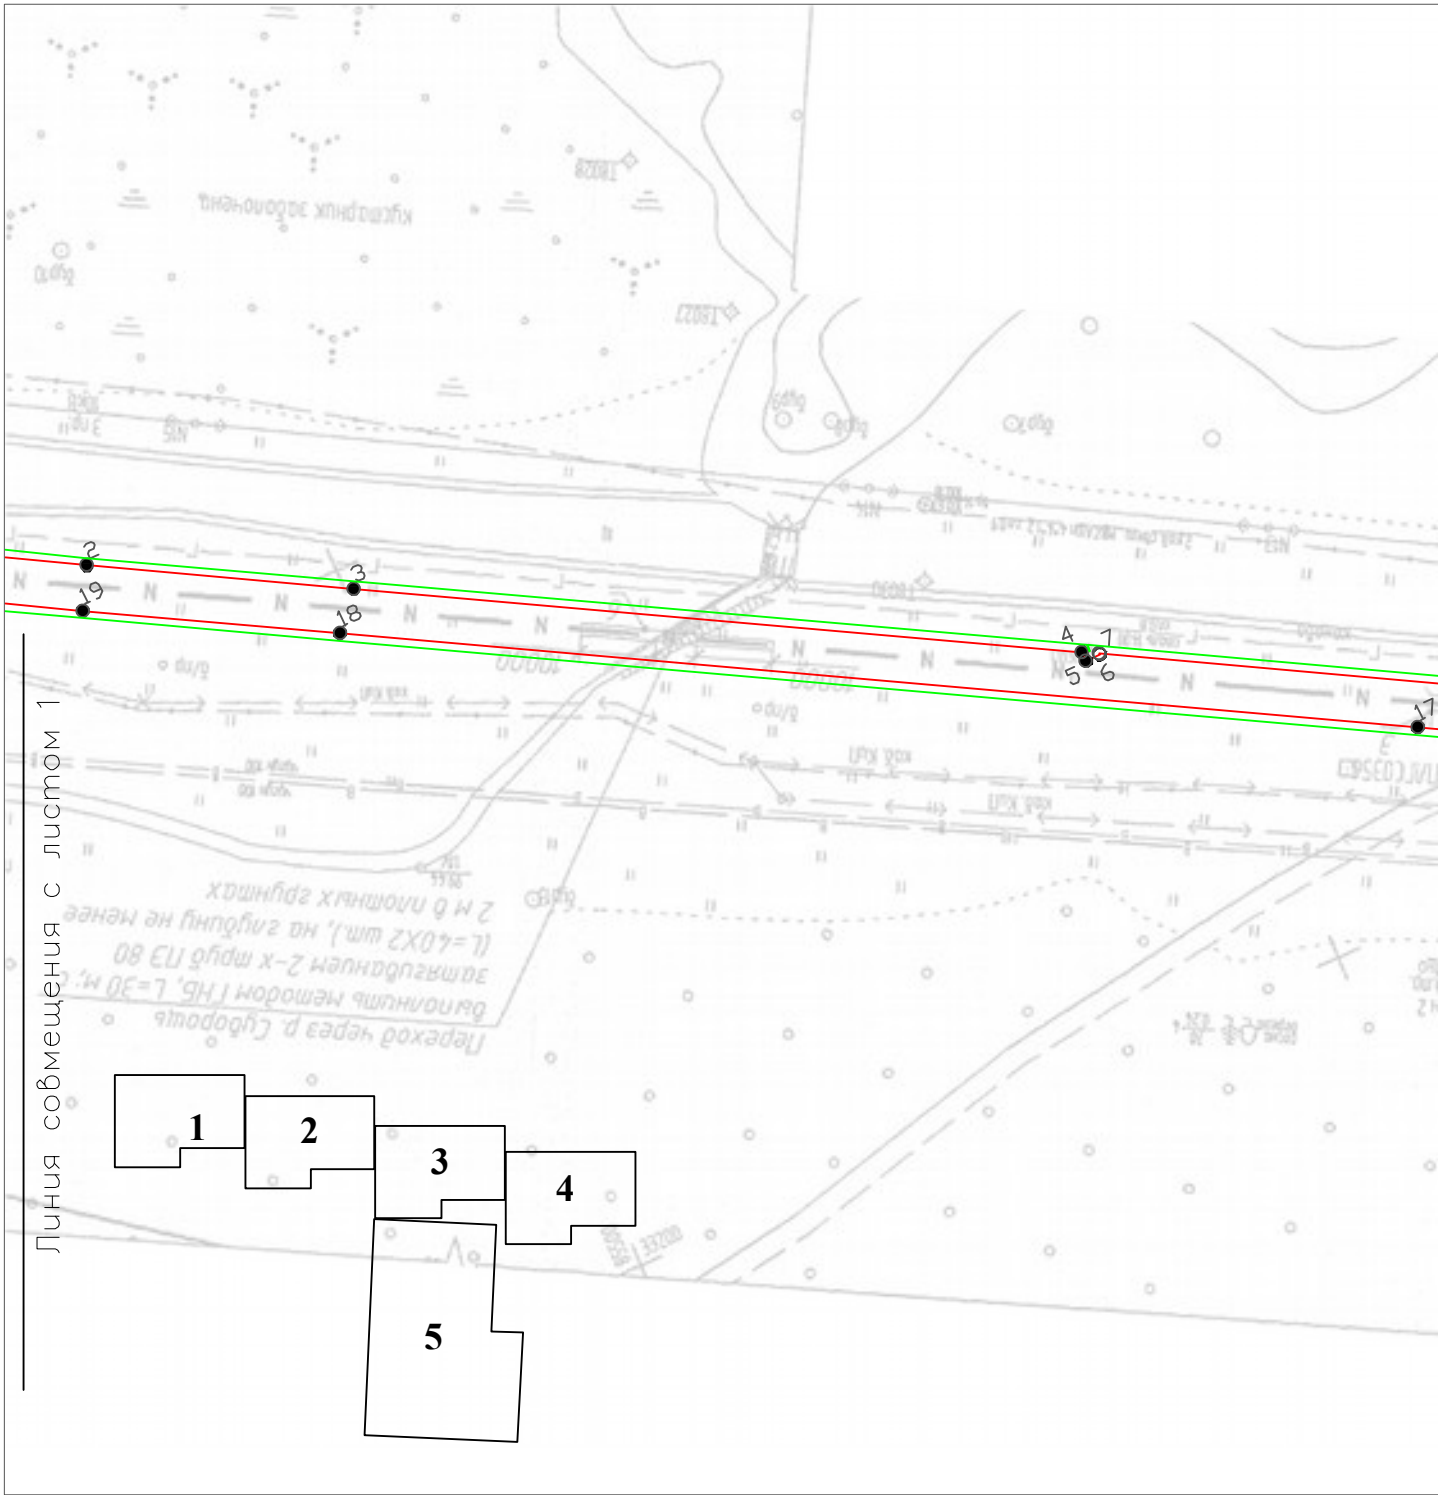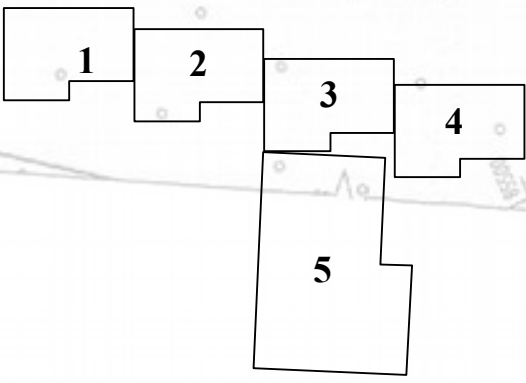

Инв. N подл.	Подп. и дата	Взам. инв. N	Инв. N дубл.	Подп. и дата
Справ. N	Перв. примен.			


Линия совмещения с листом 2

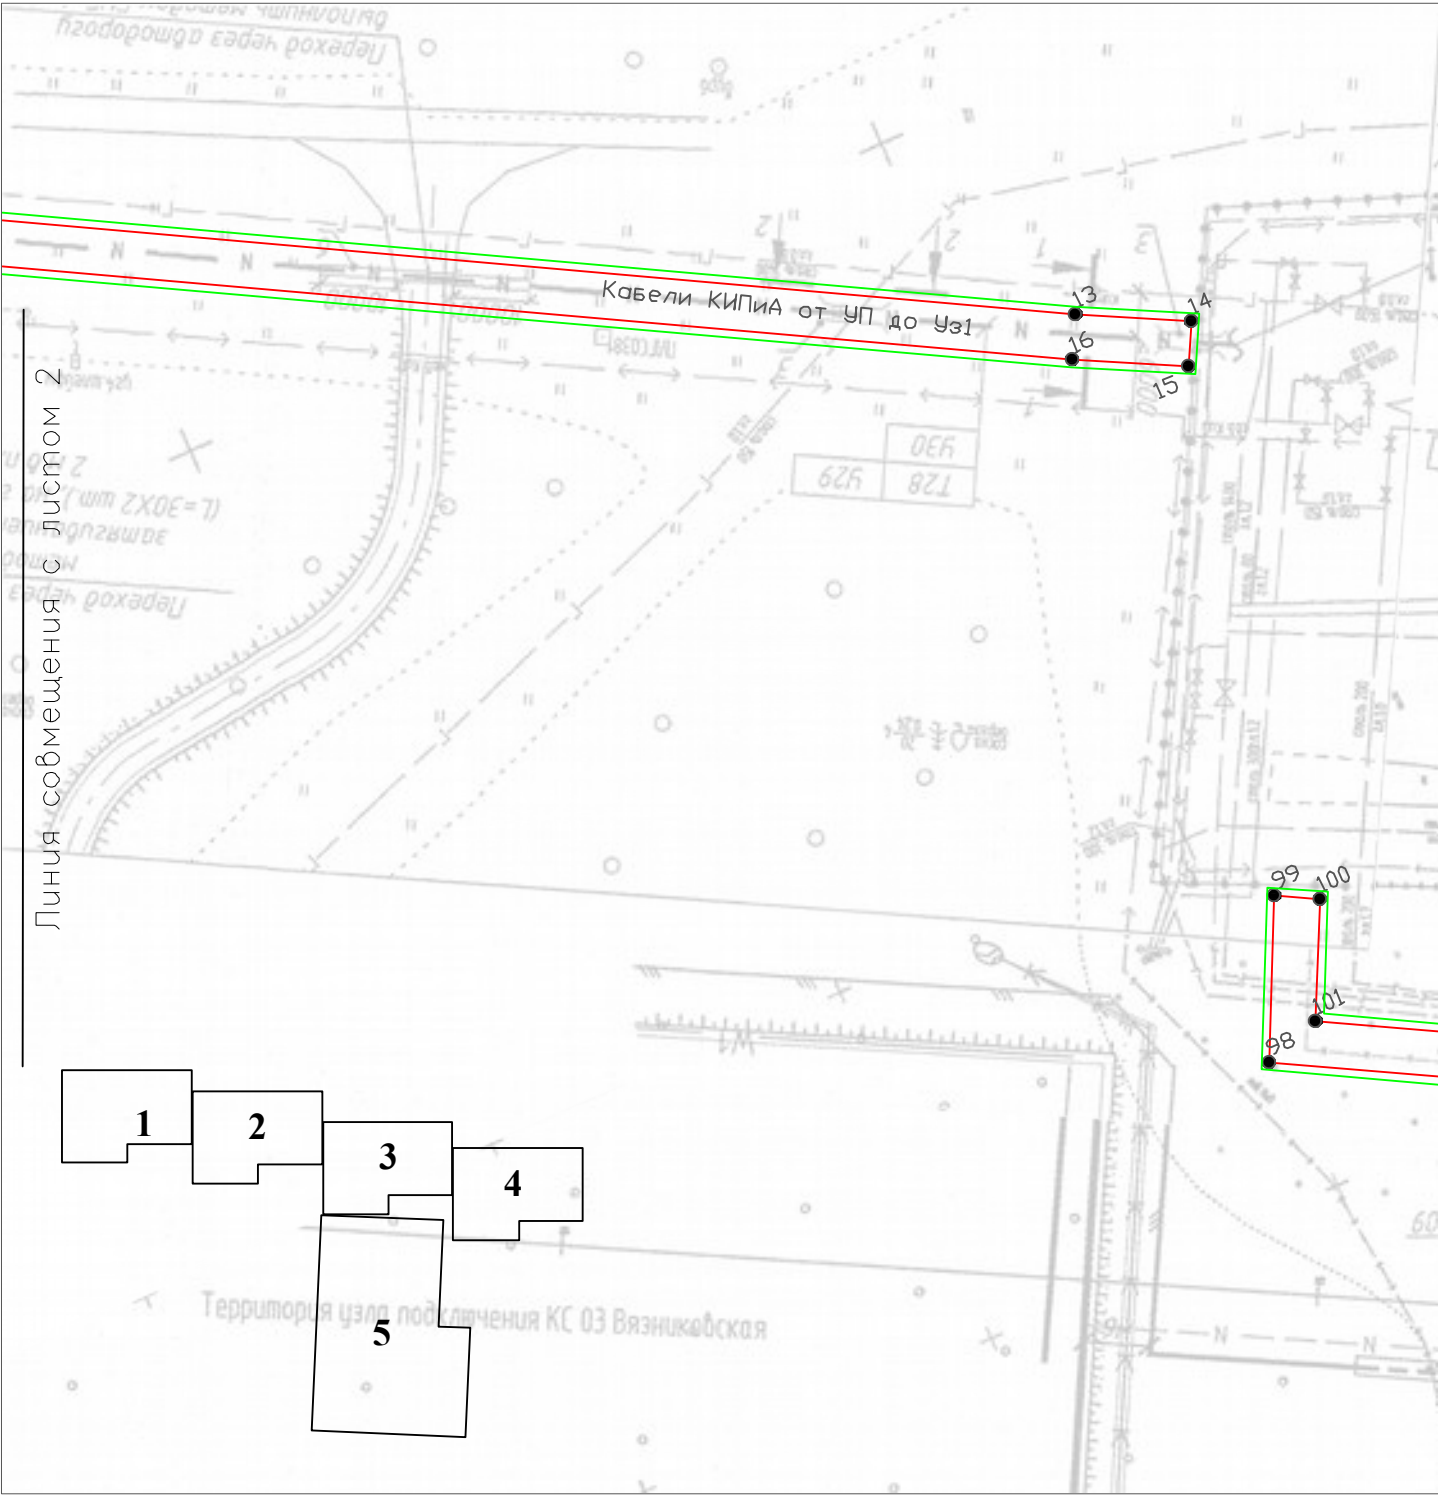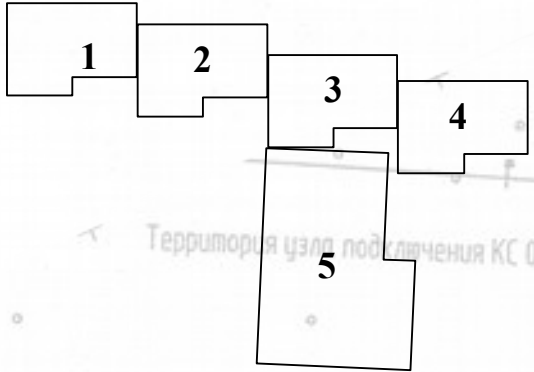

Ли

Инв. N подл.	Подп. и дата	Взам. инв. N	Инв. N дубл.	Подп. и дата	Справ. N	Перв. примен.

Линия совмещения с листом 3

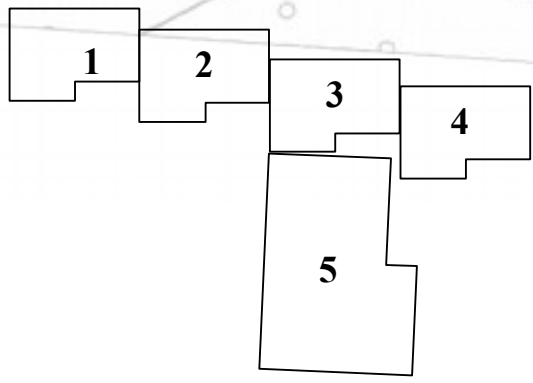


дп. и дата

Справ. N

Перв. примен.

Линия совмещения с листом 7

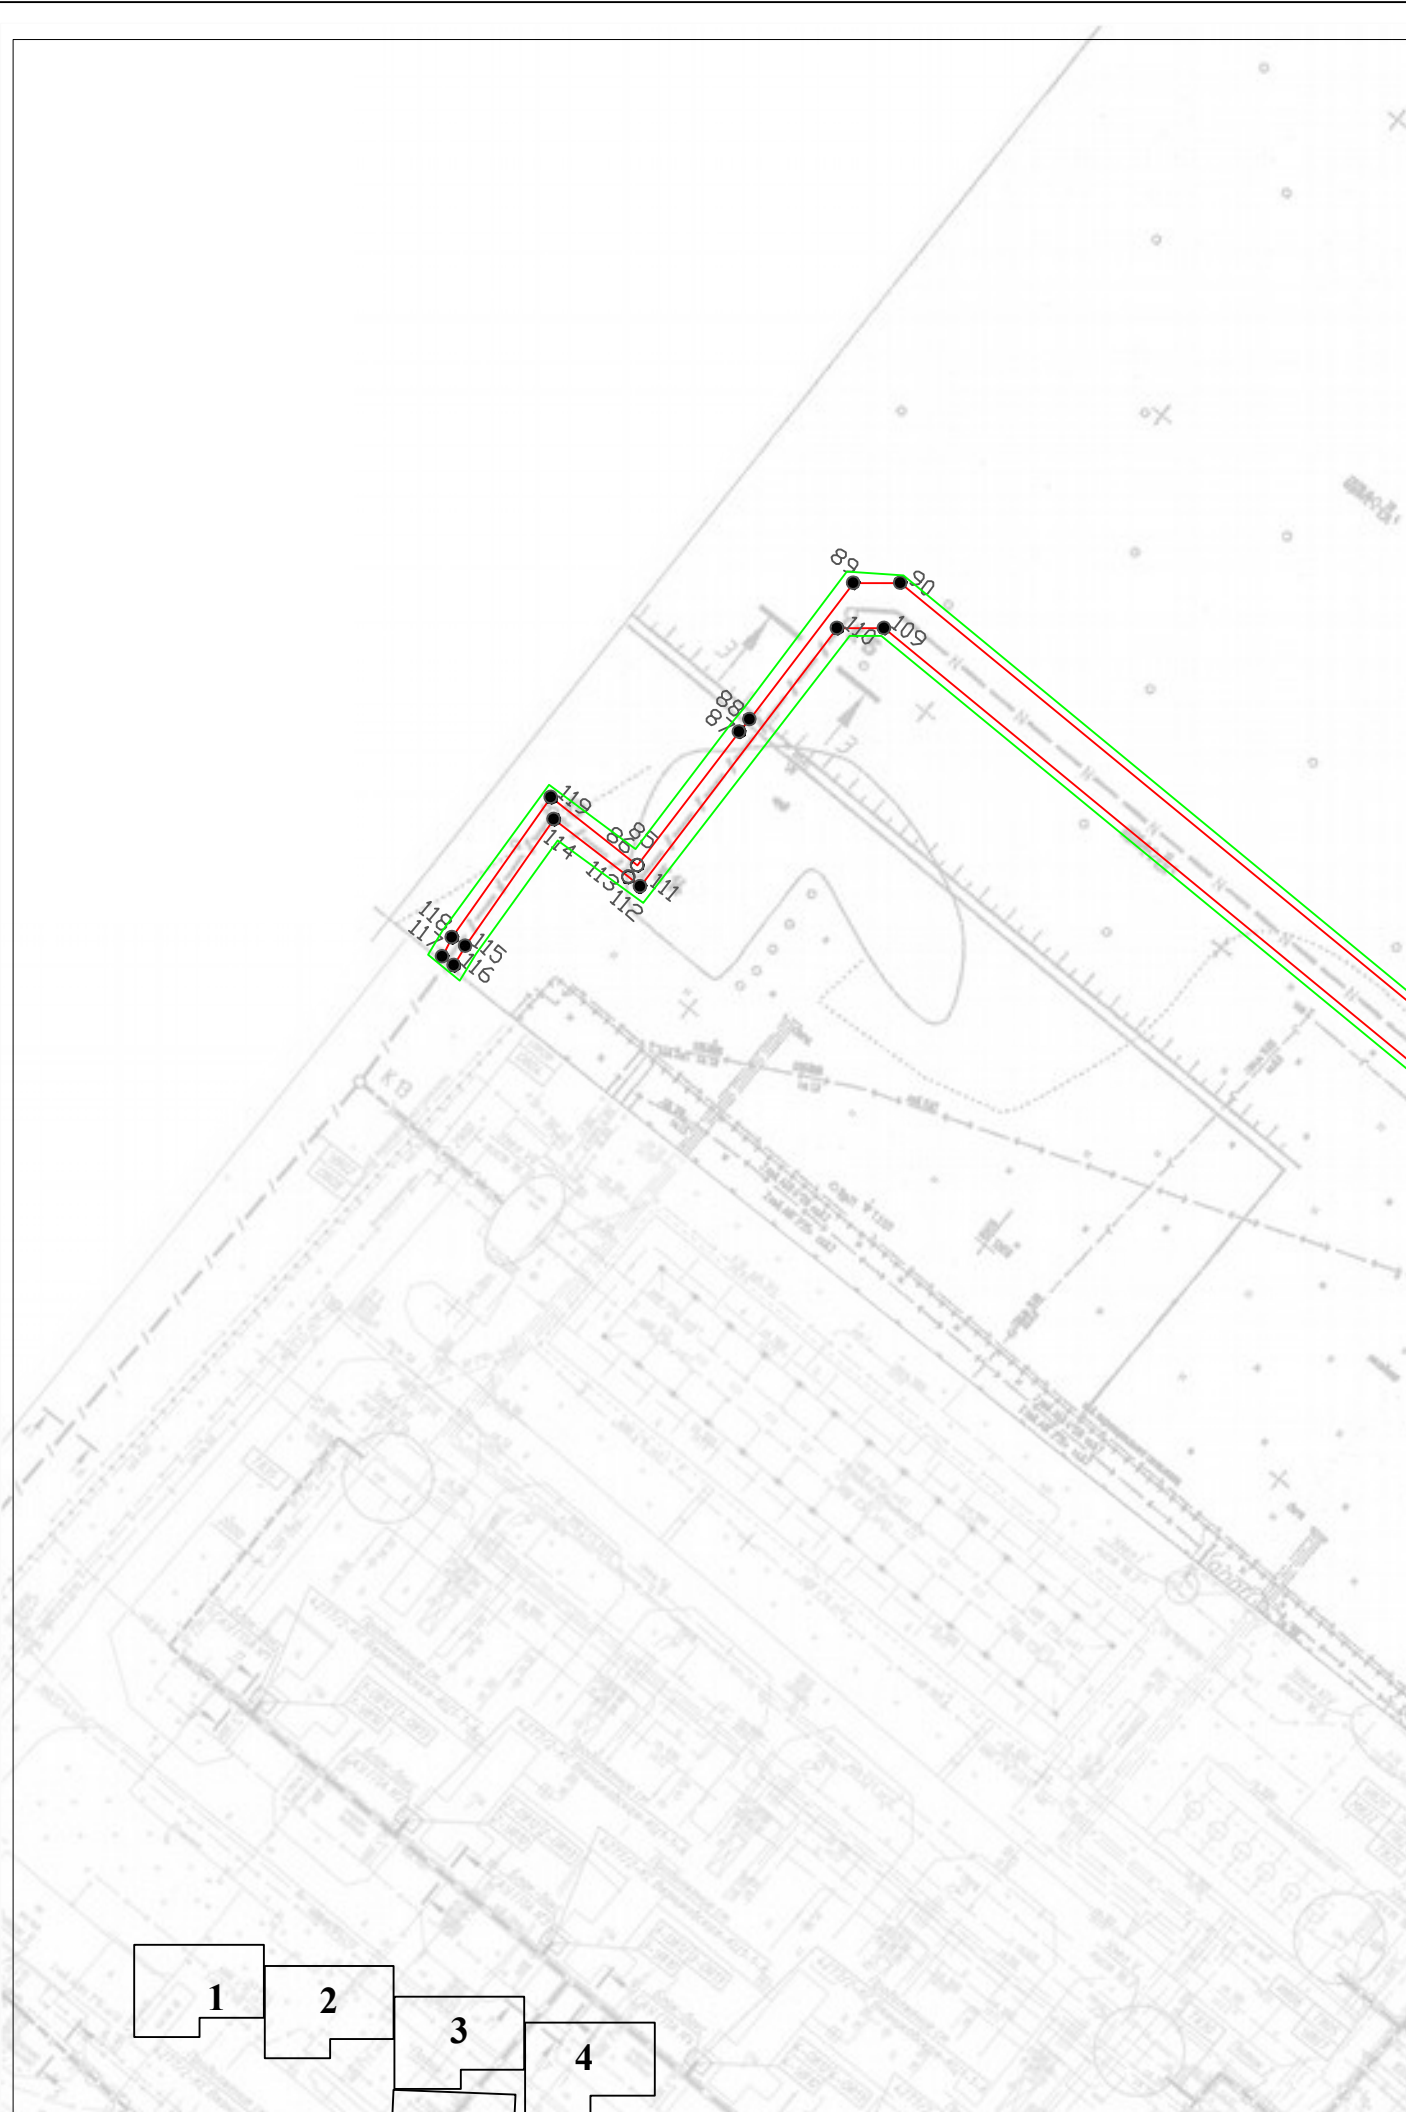

- 1
- 2
- 3
- 4

Каталог координат красных линий




Система координат -
МСК-33 от СК-95

№ точки	X	Y
1	200855.75	319425.70
2	200809.36	319508.38
3	200792.26	319539.42
4	200745.61	319624.06
5	200744.31	319624.10
6	200744.38	319626.10
7	200744.48	319626.10
8	200719.54	319671.34
9	200718.42	319673.37
10	200717.20	319673.42
11	200717.27	319675.42
12	200717.29	319675.42
13	200563.94	319953.63
14	200556.93	319967.25
15	200551.60	319964.50
16	200558.64	319950.81
17	200718.58	319660.64
18	200787.63	319535.38
19	200804.12	319505.46
20	200848.68	319426.03
21	200868.12	319391.38
22	200898.32	319353.48
23	201028.67	319185.16
24	201033.49	319188.74
25	200903.04	319357.19
26	200873.12	319394.75
1	200855.75	319425.70
27	200389.16	319996.75
28	200424.28	320063.01
29	200481.12	320091.92
30	200483.37	320087.80
31	200488.59	320090.75
32	200486.47	320094.63
33	200511.62	320107.43
34	200513.06	320104.58
35	200520.05	320108.52
36	200515.11	320118.16
37	200482.63	320101.65
38	200481.70	320103.36
39	200477.80	320110.50
40	200295.88	320443.60
41	200286.02	320438.35
42	200279.48	320450.71
43	200291.36	320457.01


№ точки	X	Y
44	200275.96	320485.39
45	200270.51	320482.85
46	200283.20	320459.46
47	200271.38	320453.20
48	200283.54	320430.24
49	200293.46	320435.52
50	200472.54	320107.62
51	200476.46	320100.46
52	200477.29	320098.94
53	200445.67	320082.85
54	200416.99	320066.03
55	200416.81	320065.98
56	200380.05	319996.73
57	200223.09	319913.84
58	200151.03	319836.71
59	200113.68	319834.28
60	200113.66	319833.62
61	200113.52	319826.24
62	200126.10	319827.07
63	200126.15	319822.19
64	200131.30	319822.04
65	200132.11	319827.47
66	200153.43	319828.87
67	200154.73	319810.24
68	200141.26	319809.07
69	200132.86	319806.78
70	200131.87	319806.73
71	200132.09	319800.74
72	200133.82	319800.82
73	200142.33	319803.14
74	200161.13	319804.83
75	200159.27	319831.12
76	200227.36	319903.07
77	200374.75	319981.64
78	200431.76	320014.14
79	200421.41	320038.54
80	200430.74	320043.95
81	200427.90	320049.24
82	200413.81	320041.08
83	200424.16	320016.72
84	200389.16	319996.76
27	200389.16	319996.75

№ точки	X	Y
85	200155.01	319621.01
86	200155.01	319621.02
87	200177.25	319620.60
88	200179.35	319620.56
89	200202.01	319620.14
90	200205.89	319624.97
91	200203.09	319780.69
92	200204.05	319806.85
93	200252.52	319854.77
94	200270.39	319870.49
95	200326.41	319900.38
96	200372.17	319923.93
97	200451.28	319958.73
98	200463.18	319937.00
99	200483.05	319946.59
100	200480.21	319951.89
101	200465.70	319944.89
102	200453.90	319966.44
103	200369.59	319929.34
104	200323.63	319905.70
105	200266.95	319875.46
106	200248.42	319859.16
107	200198.15	319809.44
108	200197.09	319780.74
109	200199.85	319627.04
110	200195.99	319622.24
111	200153.03	319623.07
112	200153.02	319621.06
113	200153.02	319621.05
114	200152.94	319608.59
115	200132.52	319609.78
116	200129.58	319610.28
117	200129.56	319608.28
118	200132.32	319607.78
119	200154.92	319606.50
85	200155.01	319621.01


Инв. N подл.	Подп. и дата	Взам. инв. N	Инв. N дубл.	Подп. и дата
Справ. N	Перв. примен.			

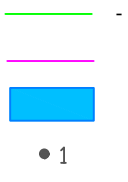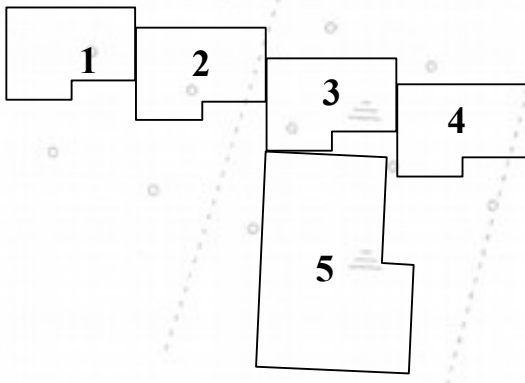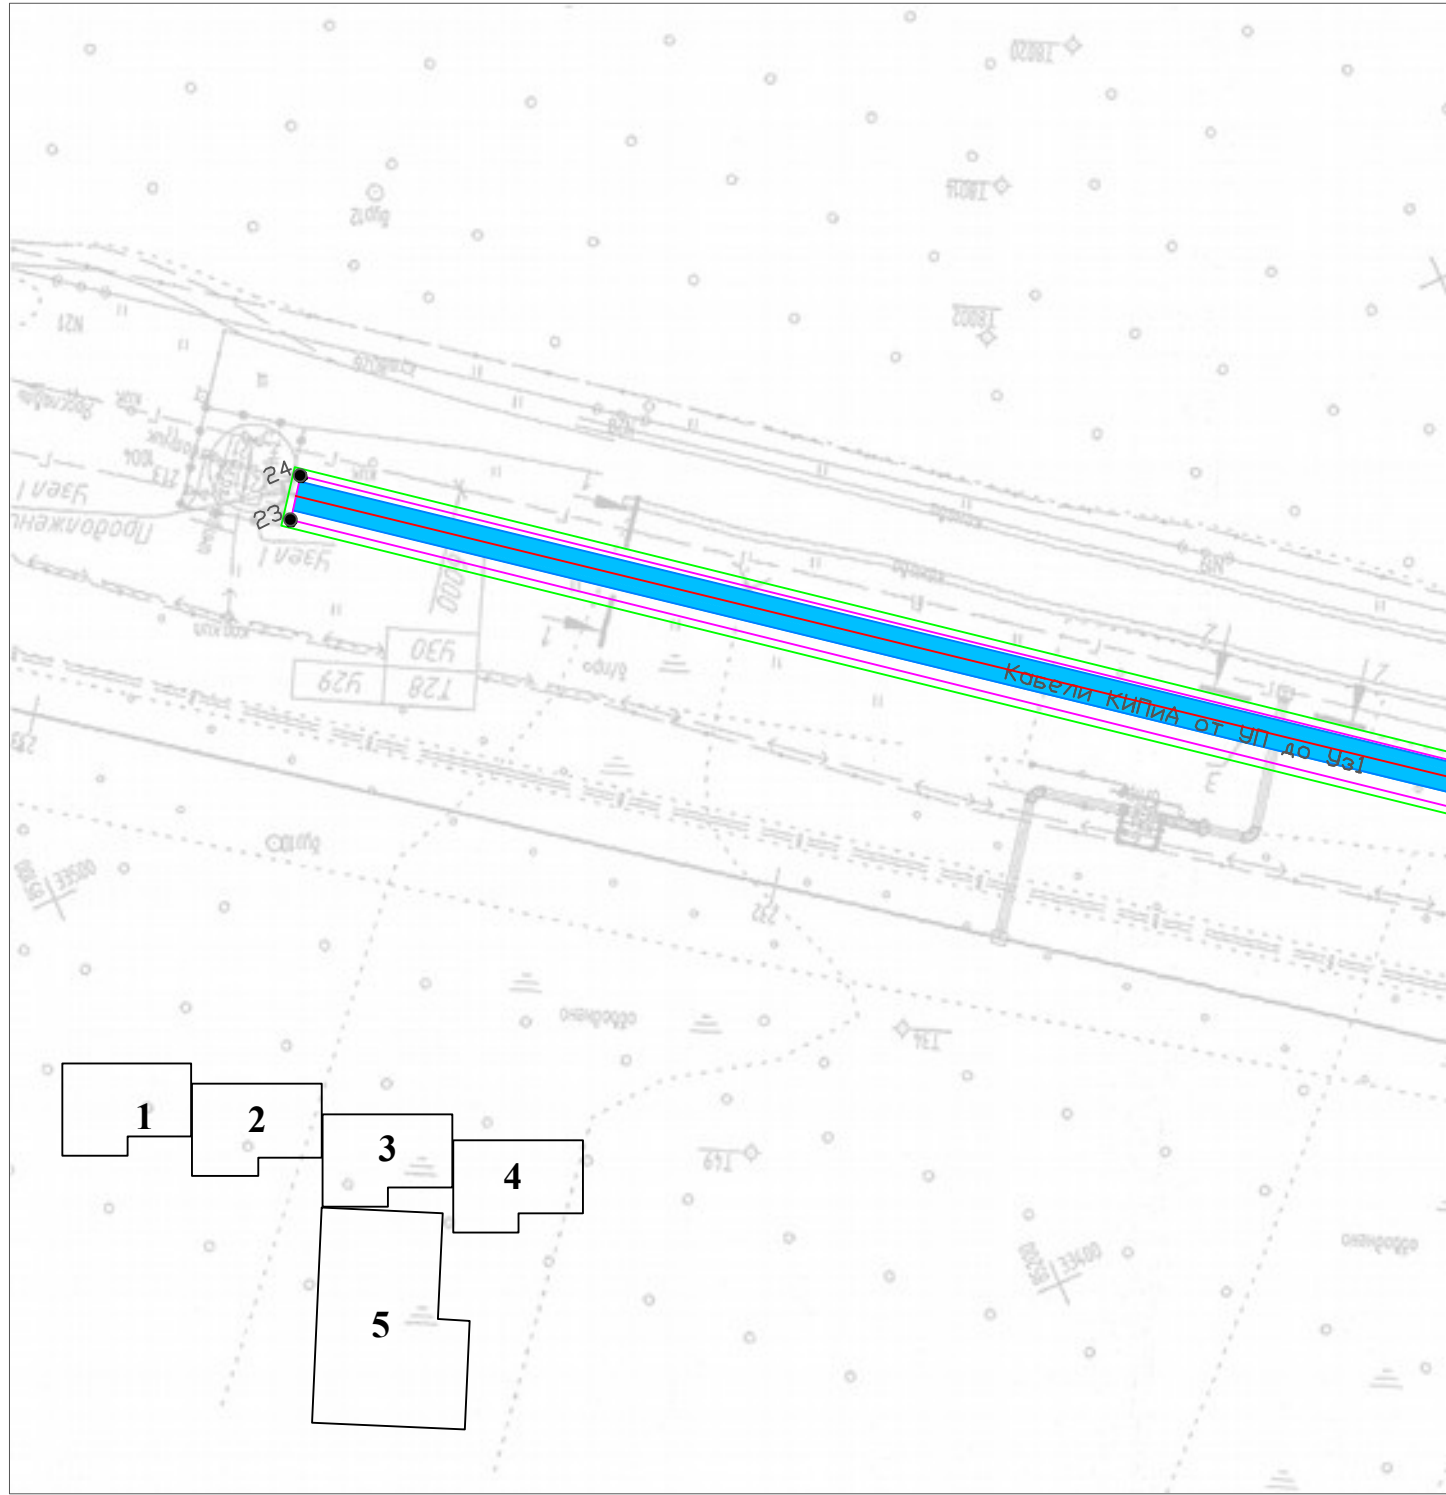

Инв. N подл.	Подп. и дата	Взам. инв. N	Инв. N дубл.	Подп. и дата
Справ. N	Перв. примен.			

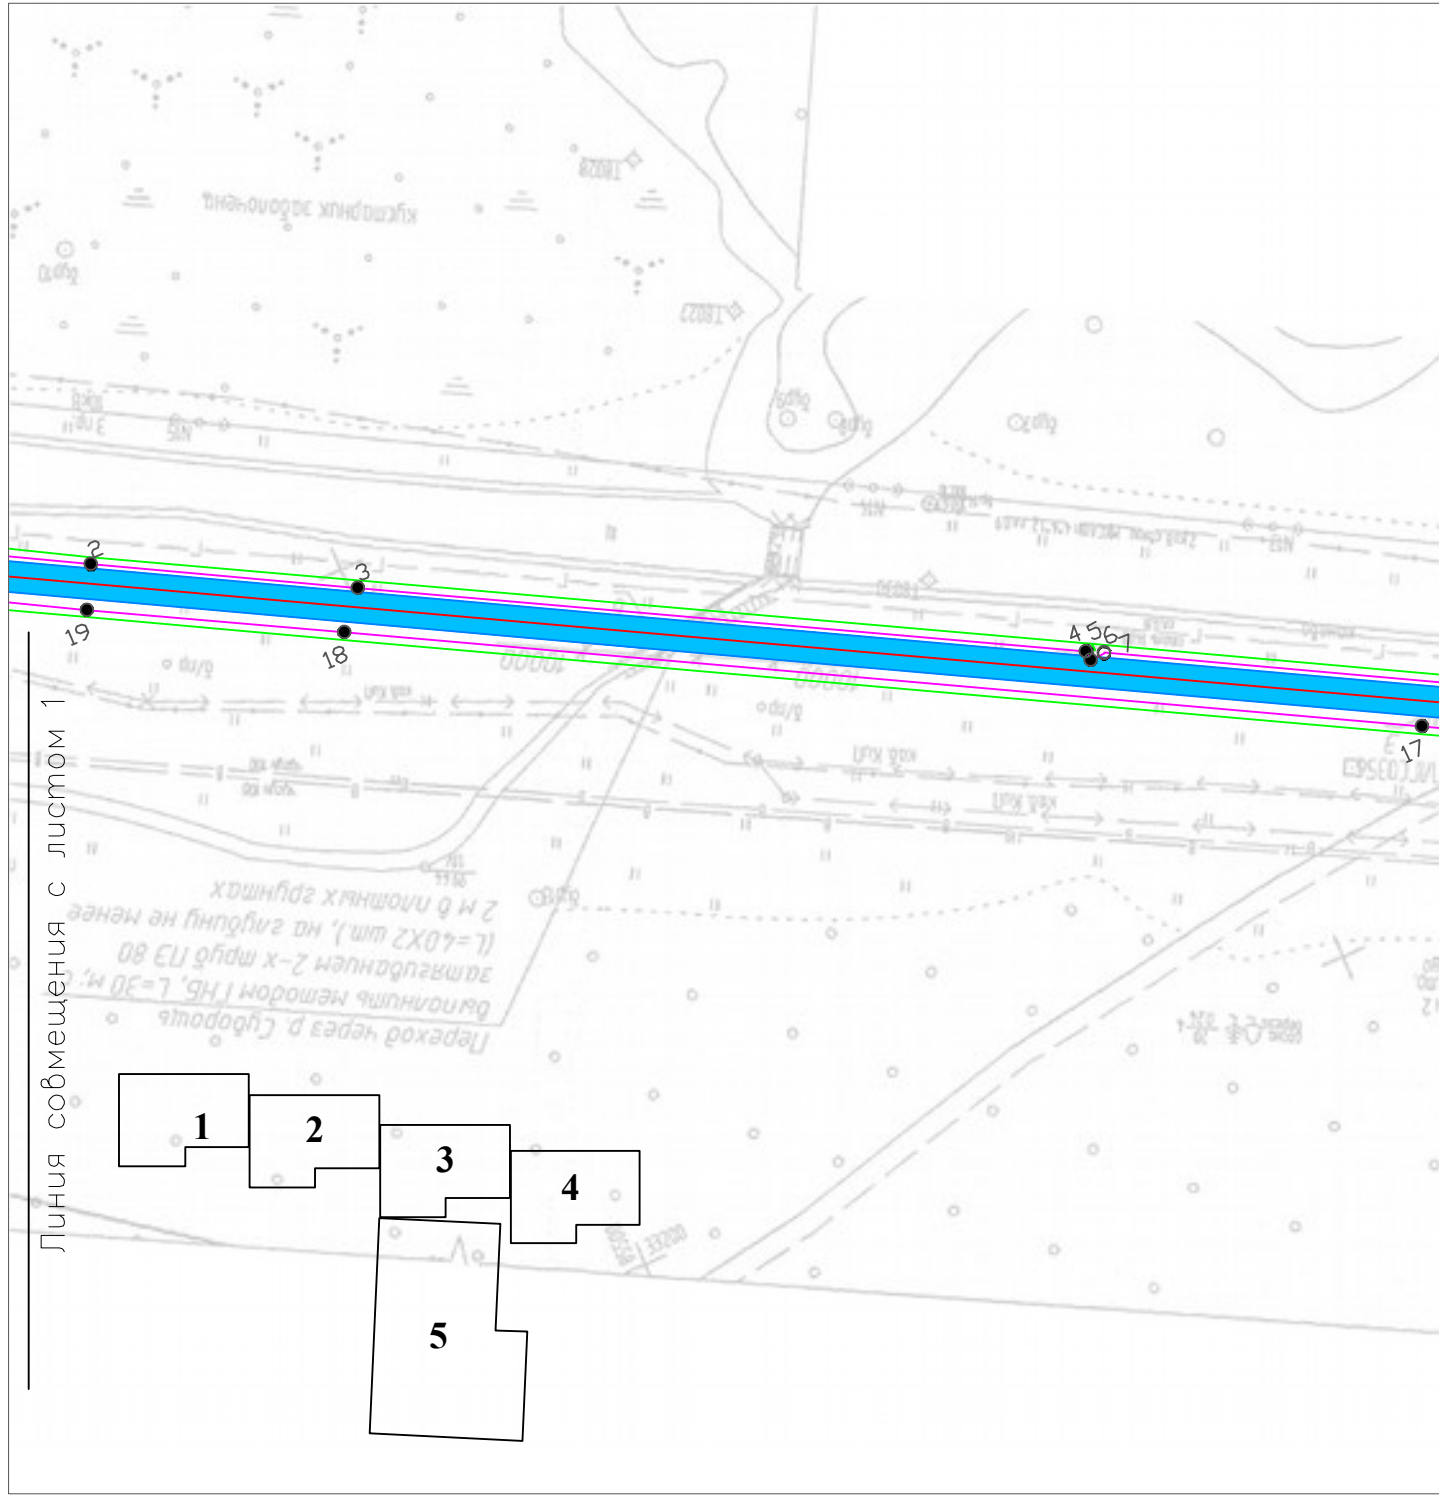




Линия совмещения с листом 1

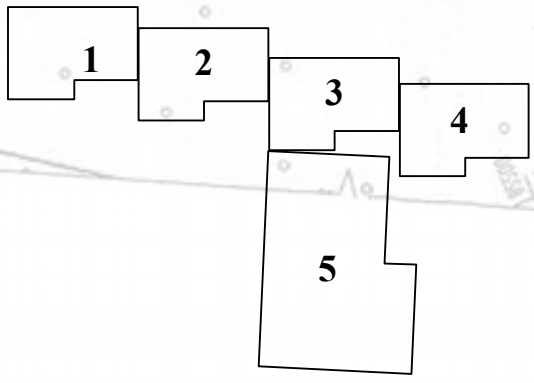

-
-
-
- 1

Инв. N подл.	Подп. и дата	Взам. инв. N	Инв. N дубл.	Подп. и дата
Справ. N	Перв. примен.			


Линия совмещения с листом 2

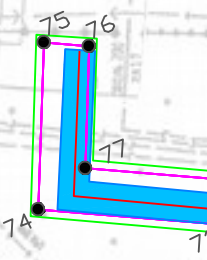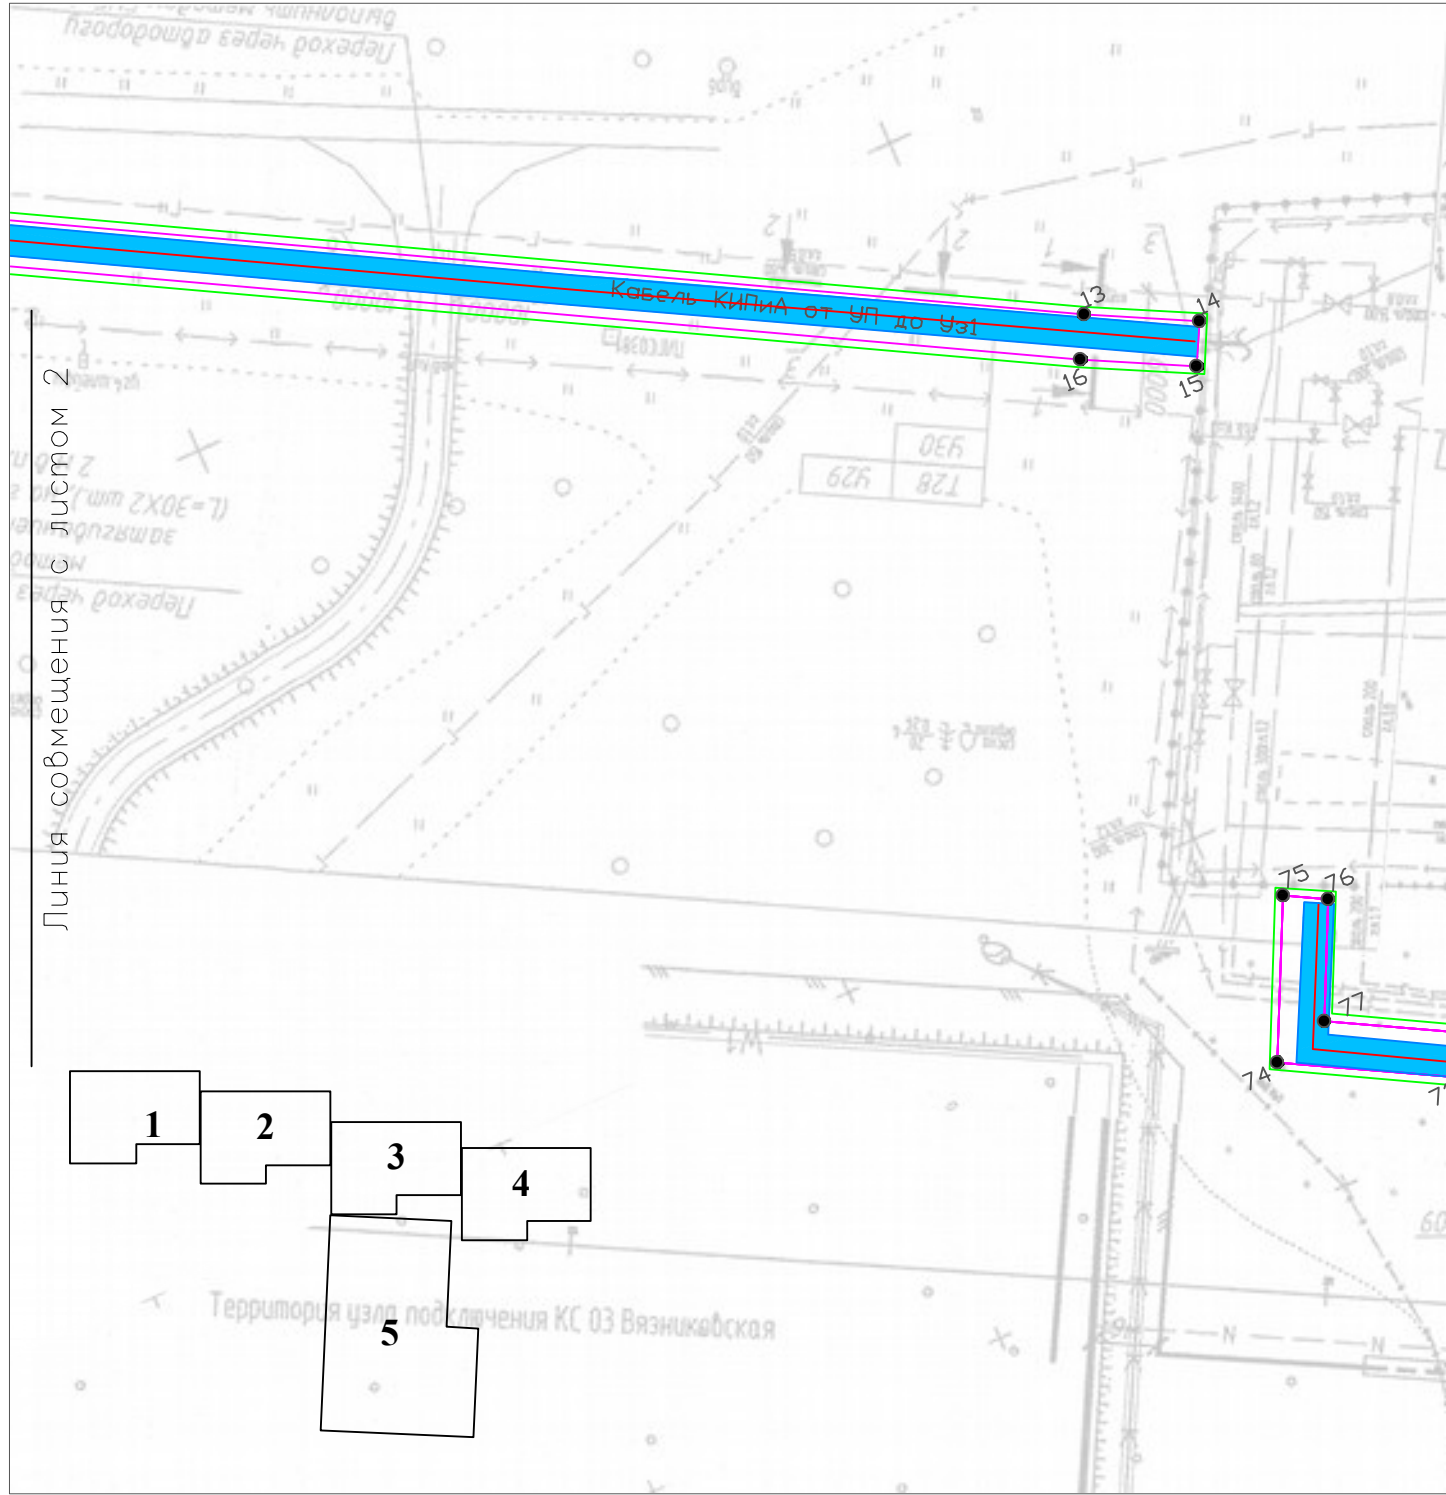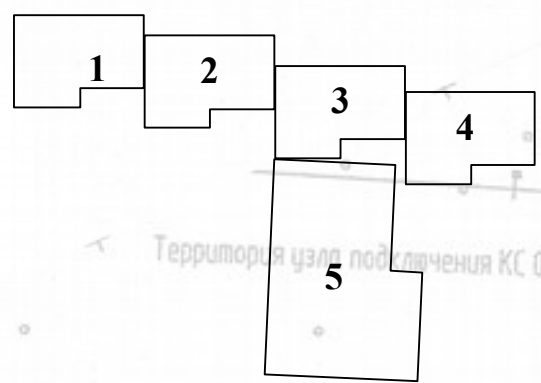

Ли

Инв. N подл.	Подп. и дата	Взам. инв. N	Инв. N дубл.	Подп. и дата	Справ. N	Перв. примен.

Линия совмещения с листом 3

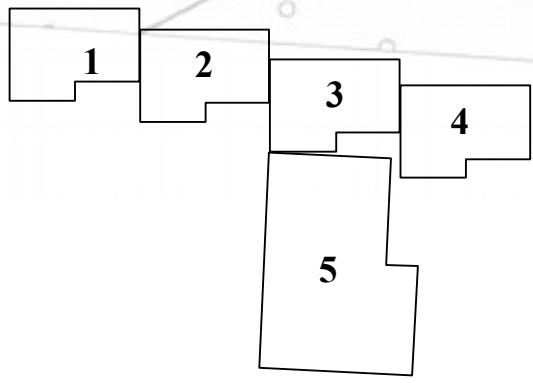

дп. и дата

Справ. N

Перв. примен.

Линия совмещения с листом 7



- 1
- 2
- 3
- 4