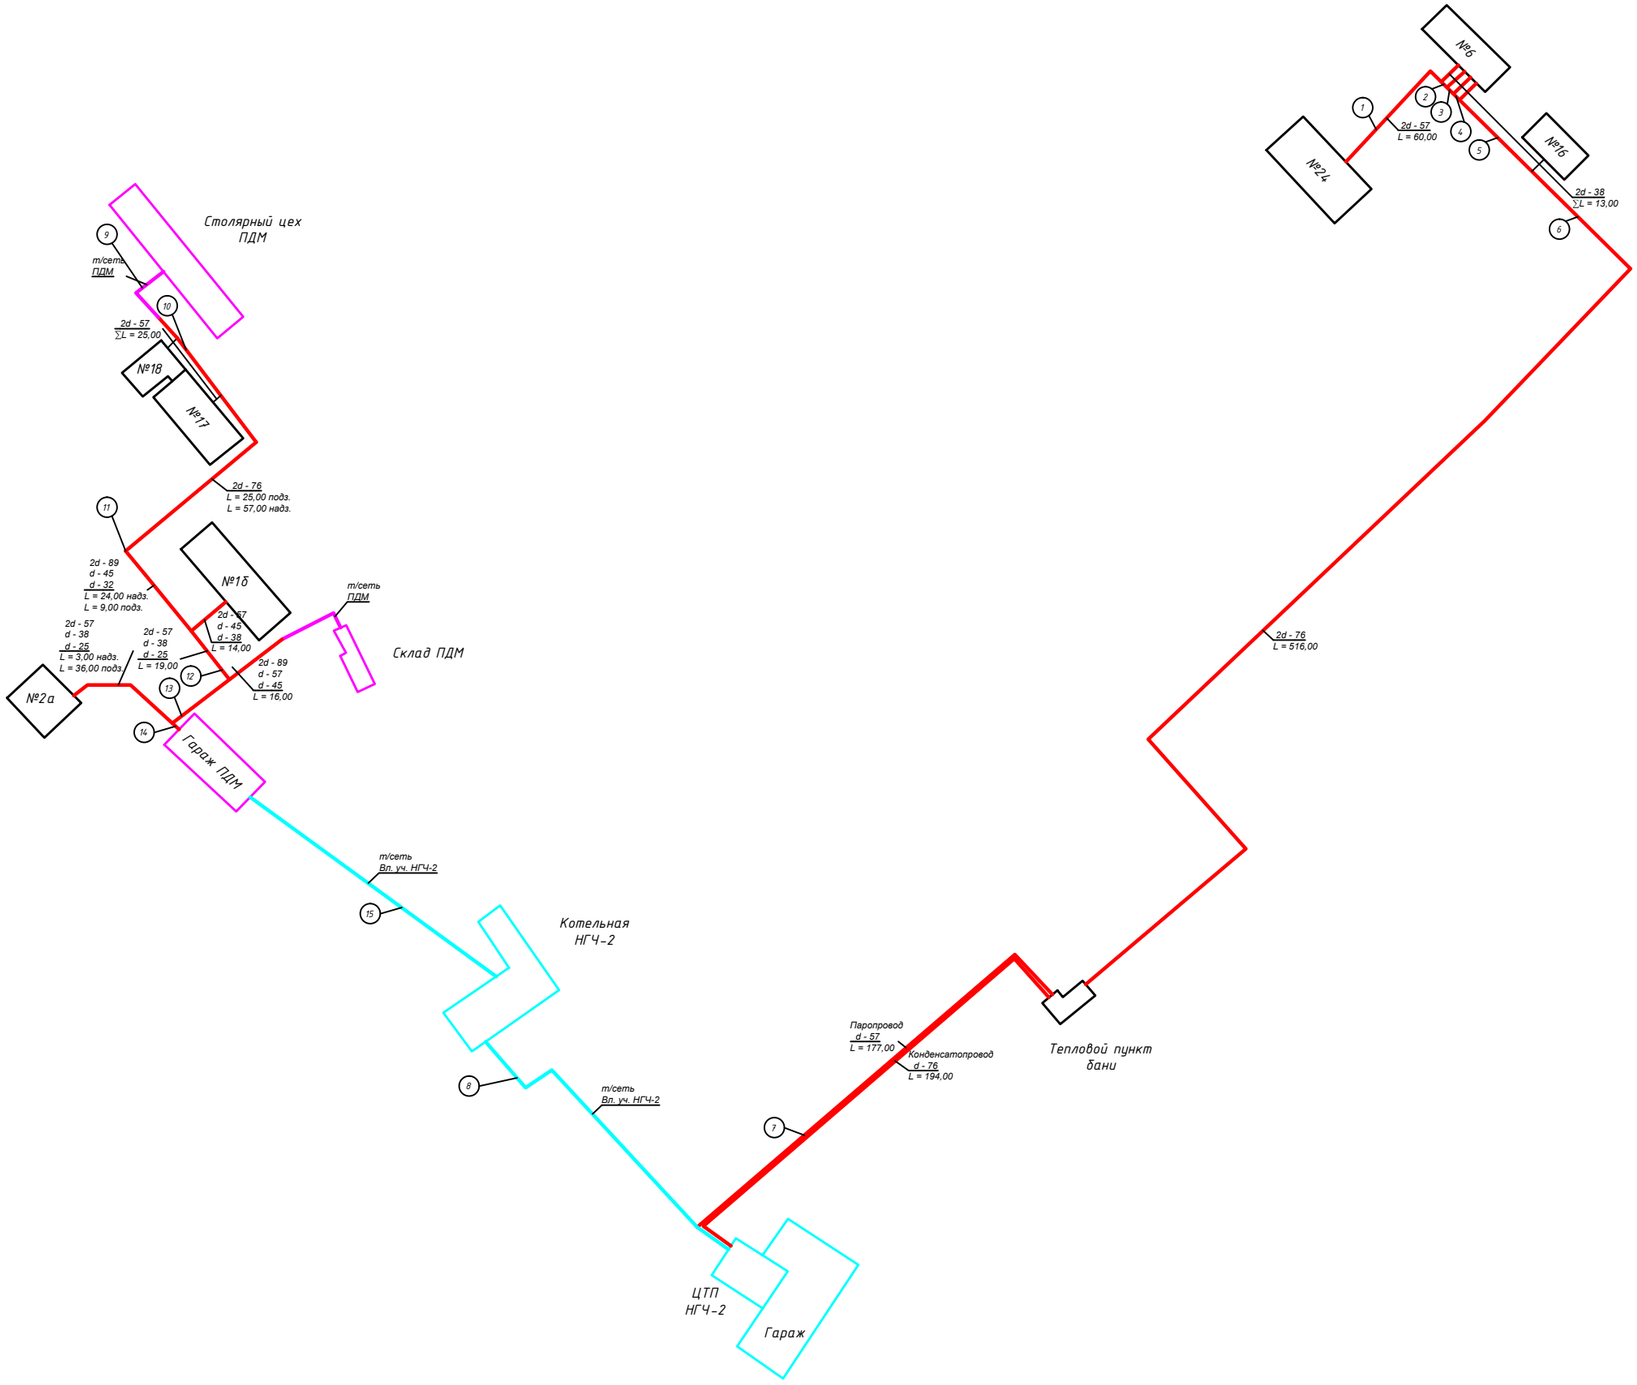
№6
№24
№16
1
2
3
4
5
6
2d - 57
L = 60,00
2d - 38
∑L = 13,00
2d - 76
L = 516,00
Столярный цех
ПДМ
9
т/сеть
ПДМ
10
2d - 57
∑L = 25,00
№18
№17
2d - 76
L = 25,00 подз.
L = 57,00 надз.
11
2d - 89
d - 45
d - 32
L = 24,00 надз.
L = 9,00 подз.
№1б
2d - 57
d - 45
d - 38
L = 14,00
т/сеть
ПДМ
Склад ПДМ
2d - 57
d - 38
d - 25
L = 3,00 надз.
L = 36,00 подз.
2d - 57
d - 38
d - 25
L = 19,00
12
13
2d - 89
d - 57
d - 45
L = 16,00
№2а
14
Гараж ПДМ
т/сеть
Вл. уч. НГЧ-2
15
Котельная
НГЧ-2
8
т/сеть
Вл. уч. НГЧ-2
7
Паропровод
d - 57
L = 177,00
Конденсатопровод
d - 76
L = 194,00
Тепловой пункт
бани
ЦТП
НГЧ-2
Гараж