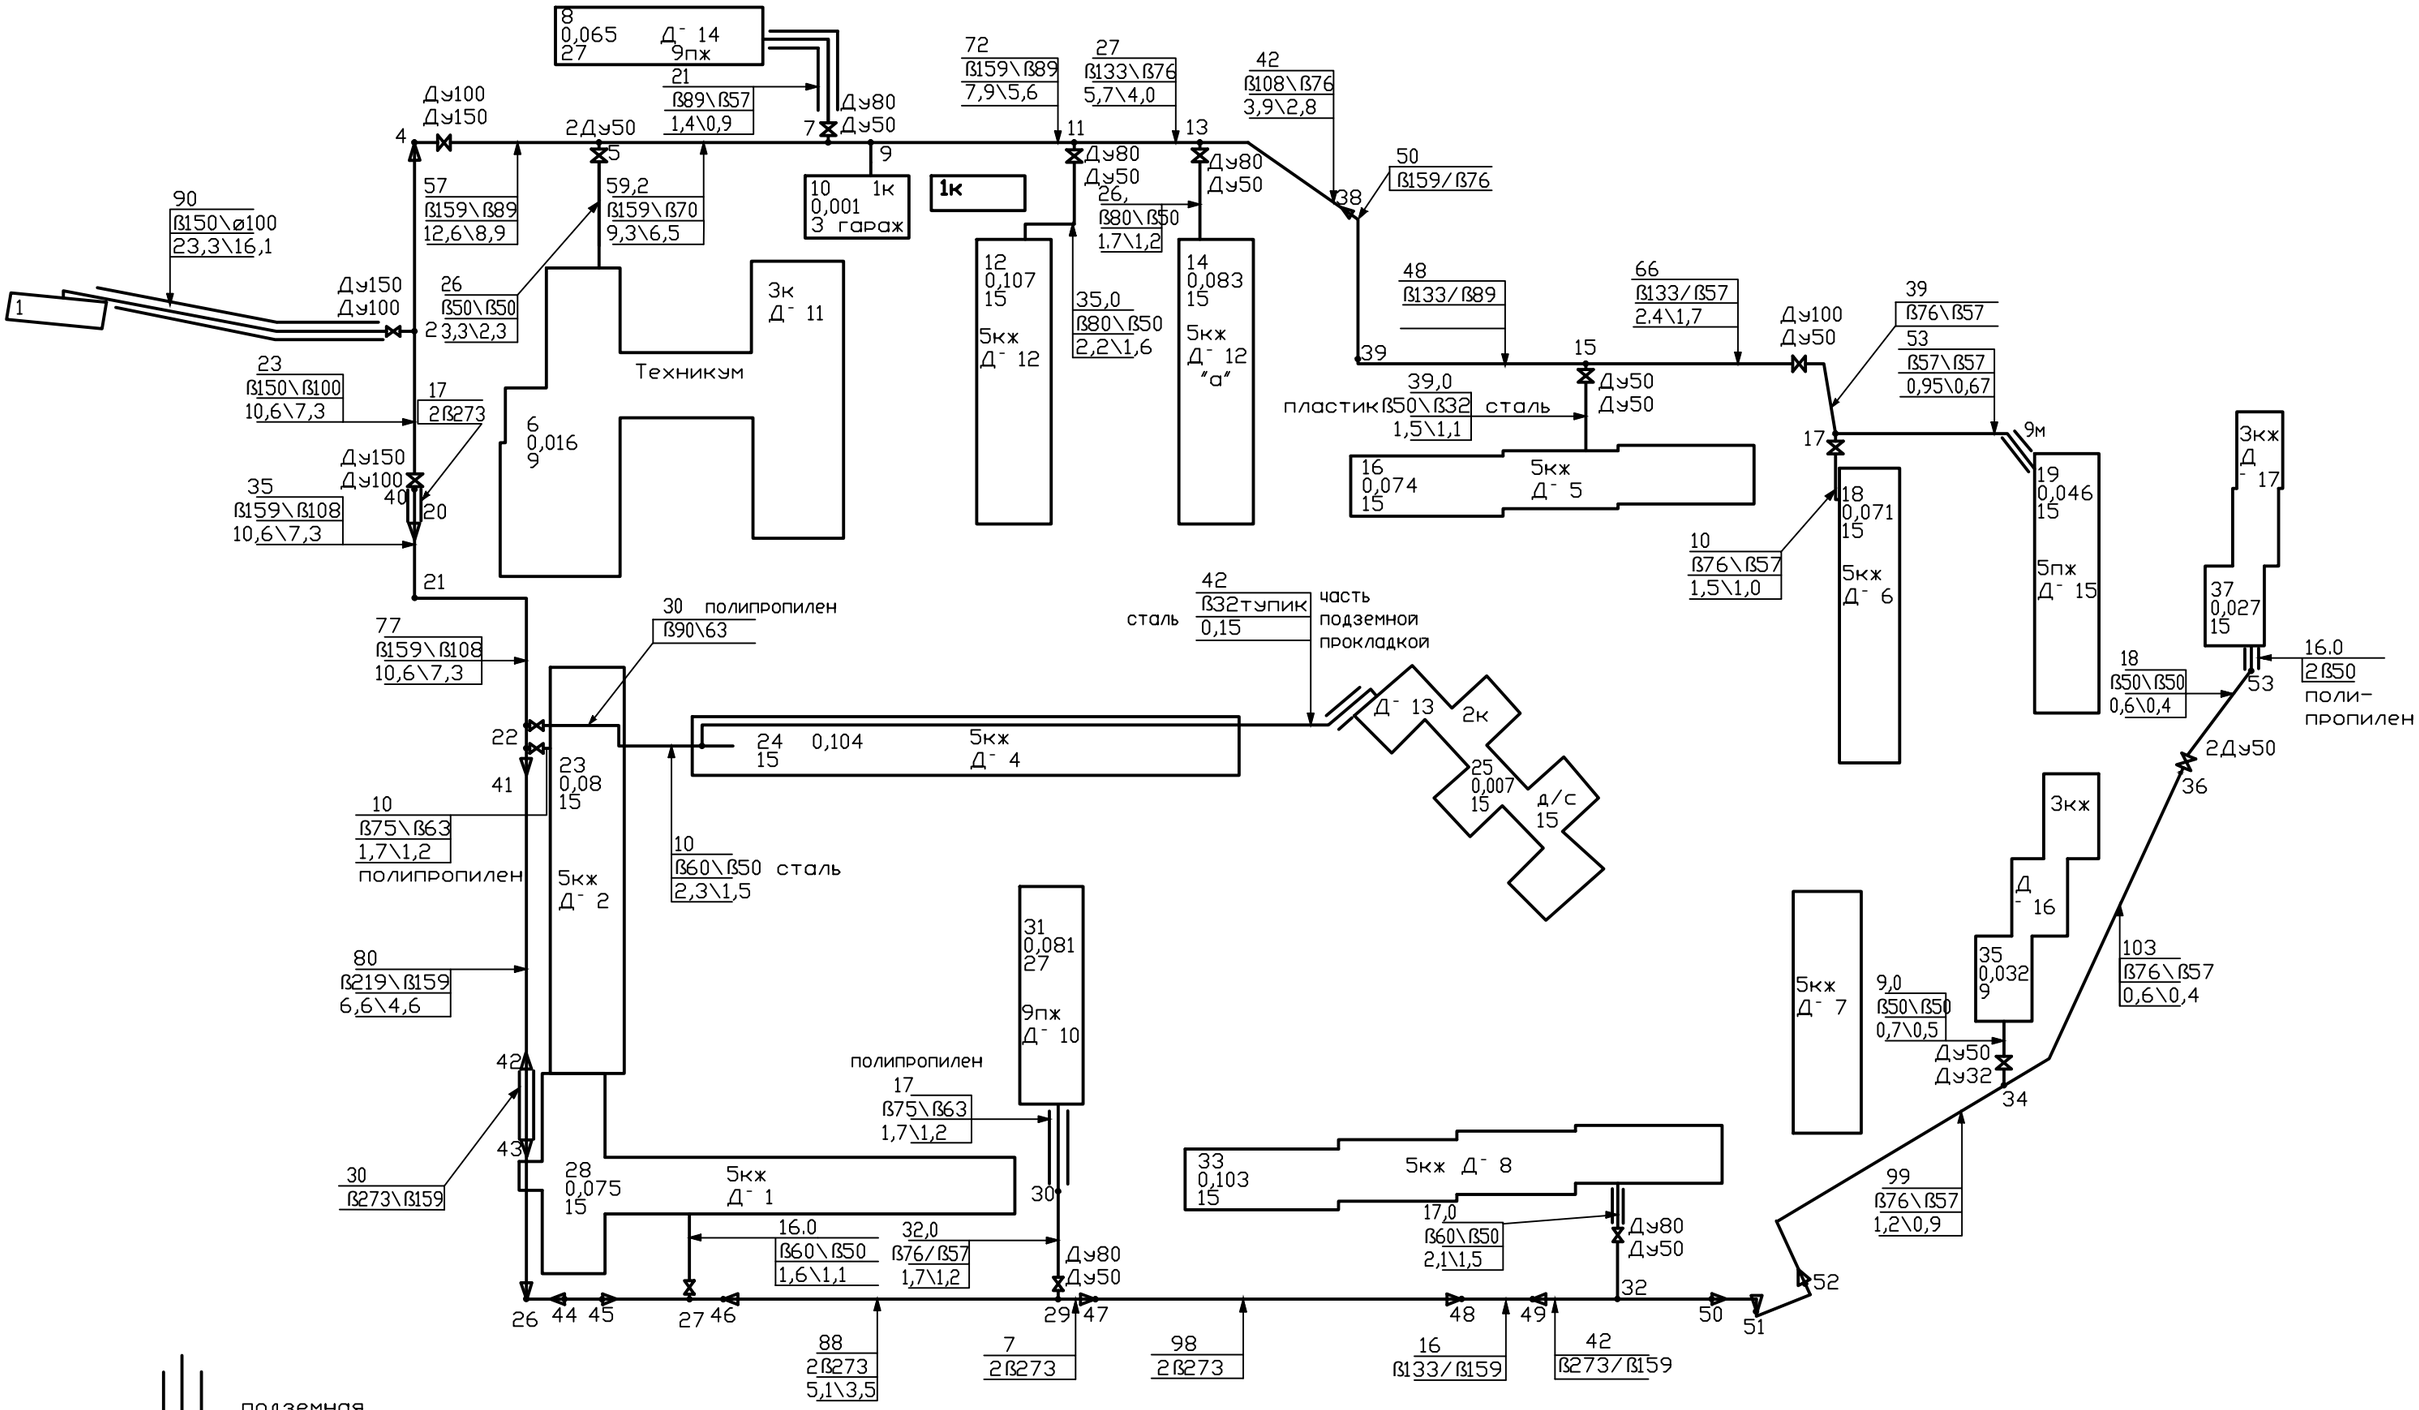

подземная прокладка

7	Номер по схеме	195,5 — Длинна участка, м
0,012	Нагрузка, Гкал\час	250 — Диаметр трубопровода, мм
3	Высота здания, м	38,53 — Расход теплоносителя, м³\час