



Общество с ограниченной ответственностью
«Газпром проектирование»

Заказчик – ООО «Газпром межрегионгаз»

«Утверждено приказом
Администрации Вязниковского района
Владимирской области
от «__» _____ 202_ г. № _____»

ДОКУМЕНТАЦИЯ ПО ПЛАНИРОВКЕ ТЕРРИТОРИИ
Проект планировки и межевания территории

**«Газопровод межпоселковый от газопровода высокого давления на
п. Степанцево - д. Поздняково - д. Большевысоково - д. Малое Высоково
Вязниковского района Владимирской области»**

ТОМ 3
Основная часть проекта межевания территории



Общество с ограниченной ответственностью
«Газпром проектирование»

Заказчик – ООО «Газпром межрегионгаз»

ДОКУМЕНТАЦИЯ ПО ПЛАНИРОВКЕ ТЕРРИТОРИИ
Проект планировки и межевания территории

**«Газопровод межпоселковый от газопровода высокого давления на
п. Степанцево - д. Поздняково - д. Большевысоково - д. Малое Высоково
Вязниковского района Владимирской области»**

ТОМ 3

Основная часть проекта межевания территории

Индв. № подл.	Подпись и дата	Взам. инв. №

Главный инженер
Нижегородского филиала

Д.Г. Репин

Главный инженер проекта

Н.Е. Цой

Список исполнителей

Начальник центра
Инженерных изысканий



(подпись, дата)

А.И. Зазерин

Начальник отдела
Сбора исходных данных
центра инженерных изысканий ЦИИ



(подпись, дата)

С.Н. Тишин

Руководитель группы
подготовки документации
планировки территории и межевания



(подпись, дата)

А.С. Разова

Нормоконтролер



(подпись, дата)

А.С. Разова

Список участников работ

Л.В. Заглумина – разработка документации по планировке территории

Обозначение	Наименование	Примечание
8000.014.П.0/0.0003.33/1240-1-СИД2.3.4-С	Содержание тома 3	3
8000.014.П.0/0.0003.33/1240-1-СД	Состав документации по планировке территории	4
8000.014.П.0/0.0003.33/1240-1-СИД2.3.4.ВКМ	Ведомость картографических материалов	5
8000.014.П.0/0.0003.33/1240-1-СИД2.3.4	Текстовая часть	6-23
8000.014.П.0/0.0003.33/1240-1-СИД2.3.4	Чертёж межевания территории М1:2000	24-26


Состав документации по планировке территории

Номер тома	Обозначение	Наименование документа	Примечания
Том 1	8000.014.П.0/0.0003.33/1240-1- СИД2.3.2	Основная часть проекта планировки территории.	Том 1
Том 2	8000.014.П.0/0.0003.33/1240-1- СИД2.3.3	Материалы по обоснованию проекта планировки территории.	Том 2
Том 3	8000.014.П.0/0.0003.33/1240-1- СИД2.3.4	Основная часть проекта межевания территории.	Том 3
Том 4	8000.014.П.0/0.0003.33/1240-1- СИД2.3.5	Материалы по обоснованию проекта межевания территории	Том 4

Ведомость картографических материалов

Наименование документации	«Газопровод межпоселковый от газопровода высокого давления на п. Степанцево - д. Поздняково - д. Большевысоково - д. Малое Высоково Вязниковского района Владимирской области»
Обозначение	8000.014.П.0/0.0003.33/1240-1- СИД2.3.4.ВКМ
Организация	ООО «Газпром проектирование»
Дата создания	09.09.2021 г.

№	Краткое наименование тома (книги)	Обозначение тома (книги)	Номер страницы (листа)	Номер рисунка, графического приложения, текстового приложения	Краткое наименование рисунка графического приложения, текстового приложения	Реквизиты лицензионного договора	Примечание
1	2	3	4	5	6	7	8
1	СИД2.3.4	8000.014.П.0/0.0003.33/1240-1- СИД2.3.4	24-26	-	Чертеж межевания территории М 1:2000	-	-

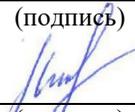Составил	Инженер 1 категории (Должность)	 (подпись)	Л.В Заглумина (И.О. Фамилия)	09.09.2021 г. (Дата)
Проверил	Руководитель группы (Должность)	 (подпись)	А.С. Разова (И.О. Фамилия)	09.09.2021 г. (Дата)
ГИП	 (подпись)		Н.Е. Цой (И.О. Фамилия)	09.09.2021 г. (Дата)

Содержание

Введение.....	2
1 Перечень образуемых земельных участков.....	3
1.1 Сведения об отнесении (неотнесении) образуемых земельных участков к территории общего пользования.....	3
1.2 Перечень и сведения о площади образуемых земельных участков, в отношении которых предполагаются резервирование и (или) изъятие для государственных или муниципальных нужд.....	3
1.3 Перечень кадастровых номеров существующих земельных участков, на которых линейный объект может быть размещен на условиях сервитута, публичного сервитута, их адреса или описание местоположения, перечень и адреса расположенных на таких земельных участках объектов недвижимого имущества.....	3
2 Перечень координат характерных точек образуемых земельных участков.....	4
3 Сведения о границах территории, применительно к которой осуществляется подготовка проекта межевания.....	5
4 Вид разрешенного использования образуемых земельных участков, предназначенных для размещения линейных объектов и объектов капитального строительства, проектируемых в составе линейного объекта, а также существующих земельных участков, занятых линейными объектами и объектами капитального строительства, входящими в состав линейных объектов, в соответствии с проектом планировки территории.....	6
Приложение А Перечень образуемых земельных участков (частей земельных участков).....	8
Приложение Б Ведомость земельных участков, на которые планируется установление публичного сервитута.....	11
Приложение В Перечень координат характерных точек образуемых земельных участков....	13
Приложение Г Перечень координат характерных точек границ территории, в отношении которой утвержден проект межевания.....	17

Введение

Документация по планировке территории объекта: «Газопровод межпоселковый от газопровода высокого давления на п. Степанцево – д. Поздняково – д. Большевысоково – д. Малое Высоково Вязниковского района Владимирской области» разработана в соответствии с действующими законодательными актами и нормативными документами.

Основание для разработки документации по планировке территории:

- Программа газификации регионов Российской Федерации, утвержденная Председателем Правления ОАО «Газпром» А.Б. Миллером;

- Постановление администрации МО Вязниковского района Владимирской области от 28.05.2021г. № 571 «О разрешении на подготовку проекта планировки территории и проекта межевания территории для строительства объекта «Газопровод межпоселковый от газопровода высокого давления на п. Степанцево – д. Поздняково – д. Большевысоково – д. Малое Высоково Вязниковского района Владимирской области».

1 Перечень образуемых земельных участков

В рамках проекта межевания территории предусмотрено образование земельных участков из земель сельскохозяйственного назначения, земель населённого пункта и частей земельных участков из земель лесного фонда, земель промышленности, энергетики, транспорта, связи, радиовещания, телевидения, информатики, земель для обеспечения космической деятельности, земель обороны, безопасности и земель иного специального назначения, сведения о которых содержатся в едином государственном реестре недвижимости, необходимых для строительства и размещения проектируемых объектов, в соответствии с Земельным кодексом РФ от 25.10.2001 № 136-ФЗ.

Перечень образуемых земельных участков/частях земельных участков представлен в приложении А.

1.1 Сведения об отнесении (неотнесении) образуемых земельных участков к территории общего пользования

В соответствии с п.12 ст.1 ГрК РФ территории общего пользования - территории, которыми беспрепятственно пользуется неограниченный круг лиц (в том числе площади, улицы, проезды, набережные, береговые полосы водных объектов общего пользования, скверы, бульвары).

Проектом межевания территории не предусматривается образование земельных участков, которые будут отнесены к территориям общего пользования или имуществу общего пользования. образуемые земельные участки будут предоставляться во временное и постоянное пользование ПАО «Газпром».

1.2 Перечень и сведения о площади образуемых земельных участков, в отношении которых предполагаются резервирование и (или) изъятие для государственных или муниципальных нужд

Проектом межевания территории не предусмотрено образование земельных участков, в отношении которых предполагаются резервирование и изъятие для государственных нужд.

1.3 Перечень кадастровых номеров существующих земельных участков, на которых линейный объект может быть размещен на условиях сервитута, публичного сервитута, их адреса или описание местоположения, перечень и адреса расположенных на таких земельных участках объектов недвижимого имущества

В рамках документации по планировке территории предусмотрена возможность оформления публичного сервитута. Ведомость земельных участков, на которые планируется установление публичного сервитута, представлена в Приложении Б.

2 Перечень координат характерных точек образуемых земельных участков

Перечень координат характерных точек образуемых земельных участков представлен в Приложении В.

3 Сведения о границах территории, применительно к которой осуществляется подготовка проекта межевания

Перечень координат характерных точек границ территории, применительно к которой осуществляется подготовка проекта межевания территории, представлен в Приложении Г.

4 Вид разрешенного использования образуемых земельных участков, предназначенных для размещения линейных объектов и объектов капитального строительства, проектируемых в составе линейного объекта, а также существующих земельных участков, занятых линейными объектами и объектами капитального строительства, входящими в состав линейных объектов, в соответствии с проектом планировки территории

Согласно Приказу Министерства экономического развития Российской Федерации от 01.09.2014 г. № 540 «Об утверждении классификатора видов разрешенного использования земельных участков», образуемые участки имеют вид разрешенного использования 7.5 – Трубопроводный транспорт.

Приложение А
Перечень образуемых земельных участков (частей земельных участков)

№	Условные номера образуемых земельных участков/частей	Кадастровый номер земельного участка, из которого образуются земельные участки/части	Вид разрешенного использования земельного участка (части земельного участка) существующий	Вид разрешенного использования земельного участка (части земельного участка) планируемый	Категория земель	Планируемая категория земель образуемого земельного участка	Вид права	Правообладатель	Адресные характеристики земельных участков	Площадь исходных земельных участков, кв.м.	Площадь земельного участка (части земельного участка), необходимая для строительства объекта, кв.м	Площадь земельного участка (части земельного участка), необходимая для эксплуатации объекта, кв.м / объект, под который планируется образование земельного участка
1	2	3	4	5	6	7	8	9	10	11	12	13
1	33:08:100308:3У1	33:08:100308	-/-	Трубопроводный транспорт*	1	3	Неограниченная государственная собственность	до разграничения в ведении администрации Владимирской области, Вязниковского района	Российская Федерация, Владимирская область, Вязниковский район, Октябрьское сельское поселение	-/-	-/-	45 (кран)
2	33:08:100308:3У2	33:08:100308	-/-	Трубопроводный транспорт*	1	1	Неограниченная государственная собственность	до разграничения в ведении администрации Владимирской области, Вязниковского района	Российская Федерация, Владимирская область, Вязниковский район, Октябрьское сельское поселение	-/-	3475	-/-
3	33:08:000000:234/чзу1	33:08:000000:234	Для лесоразведения	строительство, реконструкция, эксплуатация линейных объектов	5	5	Сведения о зарегистрированных правах отсутствуют	Российская Федерация	Владимирская область, Вязниковский район	12480156	1703	-/-
4	33:08:000000:262/чзу1	33:08:000000:262	Для лесоразведения	строительство, реконструкция, эксплуатация линейных объектов	5	5	Собственность, № 33:08:000000:262-33/050/2021-66 02.06.2021г.	Российская Федерация	Владимирская область, Вязниковский район, в границах ФГУ "Вязниковский лесхоз"	66174766	2853	-/-
5	33:08:000000:118/чзу1 (2 контура)	33:08:000000:118	С/х производство	строительство, реконструкция, эксплуатация линейных объектов	5	5	Собственность, № 33-33-03/006/2011-111 от 17.08.2011	Российская Федерация	Владимирская область, Вязниковский район, участковое лесничество Новое урочище Красная Заря кварталы №1-21	25890758	15823	-/-
5.1	33:08:000000:118/чзу1(1)	-/-	-/-	-/-	-/-	-/-	-/-	-/-	-/-	-/-	4725,87	-/-
5.2	33:08:000000:118/чзу1(2)	-/-	-/-	-/-	-/-	-/-	-/-	-/-	-/-	-/-	11097,23	-/-
6	33:08:000000:117:3У1	33:08:000000:117	С/х производство	Трубопроводный транспорт*	1	1	-	СПК "Красная Заря"	Владимирская область, Вязниковский район, д. Галкино, СПК «Красная Заря»	12022146	1240	-/-

7	33:08:000000:116:3У1	33:08:000000:116	Для сельскохозяйственного производства	Трубопроводный транспорт*	1	1	Общая долевая собственность 33:08:000000:116-33/018/2019-6 от 17.06.2019 г.; 33-33/022-33/017/005/2016-491/3 12.04.2016 г.; 33:08:000000:116-33/018/2019-9 22.07.2019 г.; 33:08:000000:116-33/018/2019-11 13.09.2019 г.; 33:08:000000:116-33/018/2019-2 13.06.2019 г.; 33:08:000000:116-33/018/2019-4 13.06.2019 г.; 33:08:000000:116-33/018/2019-15 23.12.2019 г.; 33:08:000000:116-33/018/2019-13 15.10.2019 г.; 33-33-19/012/2013-372 03.09.2013	МО «поселок Никологоры» Вязниковского района Владимирской области; Новикова Вера Геннадьевна	Владимирская область, Вязниковский район, МО поселок Никологоры (городское поселение), д. Галкино, СПК «Красная Заря»	11863700	12226	-//-
8	33:08:000000:117:3У2	33:08:000000:117	С/х производство	Трубопроводный транспорт*	1	1	-	СПК "Красная Заря"	Владимирская область, Вязниковский район, д. Галкино, СПК «Красная Заря»	780	-//-	
9	33:08:100308:29:3У1	33:08:100308:29	С/х производство	Трубопроводный транспорт*	1	3	Неограниченная государственная собственность	Администрации Владимирской области, Вязниковского района	Владимирская область, Вязниковский район, западнее д. Поздняково	379700	-//-	135 (ГРПШ д. Поздняково)
10	33:08:100308:29:3У2	33:08:100308:29	С/х производство	Трубопроводный транспорт*	1	1	Неограниченная государственная собственность	Администрации Владимирской области, Вязниковского района	Владимирская область, Вязниковский район, западнее д. Поздняково	379700	7779	-//-
11	33:08:100301:3У1	33:08:100301	-//-	Трубопроводный транспорт*	2	2	Неограниченная государственная собственность	до разграничения в ведении администрации Владимирской области, Вязниковского района	Российская Федерация, Владимирская область, Вязниковский район, д. Поздняково	-//-	6366	-//-
12	33:08:000000:262/чзу2	33:08:000000:262	Для лесоразведения	строительство, реконструкция, эксплуатация линейных объектов	5	5	Собственность, № 33:08:000000:262-33/050/2021-66 02.06.2021г.	Российская Федерация	Владимирская область, Вязниковский район, в границах ФГУ "Вязниковский лесхоз"	66174766	5173	-//-
13	33:08:000000:118/чзу2	33:08:000000:118	С/х производство	строительство, реконструкция, эксплуатация линейных объектов	5	5	Собственность, № 33-33-03/006/2011-111 от 17.08.2011	Российская Федерация	Владимирская область, Вязниковский район, участковое лесничество Новое урочище Красная Заря кварталы №1-21	25890758	14742	-//-
14	33:08:000000:116:3У2	33:08:000000:116	С/х производство	Трубопроводный транспорт*	1	1	Общая долевая собственность 33:08:000000:116-33/018/2019-6 от 17.06.2019 г.; 33-33/022-33/017/005/2016-491/3 12.04.2016 г.; 33:08:000000:116-33/018/2019-9 22.07.2019 г.; 33:08:000000:116-33/018/2019-11 13.09.2019 г.; 33:08:000000:116-33/018/2019-2 13.06.2019 г.; 33:08:000000:116-33/018/2019-4 13.06.2019 г.; 33:08:000000:116-33/018/2019-15 23.12.2019 г.; 33:08:000000:116-33/018/2019-13 15.10.2019 г.; 33-33-19/012/2013-372 03.09.2013	МО «поселок Никологоры» Вязниковского района Владимирской области; Новикова Вера Геннадьевна	Владимирская область, Вязниковский район, МО поселок Никологоры (городское поселение), д. Галкино, СПК «Красная Заря»	11863700	5906	-//-
15	33:08:000000:116:3У3	33:08:000000:116	С/х производство	Трубопроводный транспорт*	1	3	Общая долевая собственность 33:08:000000:116-33/018/2019-6 от 17.06.2019 г.; 33-33/022-33/017/005/2016-491/3 12.04.2016 г.; 33:08:000000:116-33/018/2019-9 22.07.2019 г.; 33:08:000000:116-33/018/2019-11 13.09.2019 г.; 33:08:000000:116-33/018/2019-2 13.06.2019 г.; 33:08:000000:116-33/018/2019-4	МО «поселок Никологоры» Вязниковского района Владимирской области; Новикова Вера Геннадьевна	Владимирская область, Вязниковский район, МО поселок Никологоры (городское поселение), д. Галкино, СПК «Красная Заря»	11863700	-//-	46 (кран)

							13.06.2019 г.; 33:08:000000:116-33/018/2019-15 23.12.2019 г.; 33:08:000000:116-33/018/2019-13 15.10.2019 г.; 33-33-19/012/2013-372 03.09.2013					
16	33:08:000000:117:3У3 (2 контура)	33:08:000000:117	С/х производство	Трубопроводный транспорт*	1	1	-	СПК "Красная Заря"	Владимирская область, Вязниковский район, д. Галкино, СПК «Красная Заря»	12022146	5020	-/-
16.1	33:08:000000:117:3У3(1)	-/-	-/-	-/-	-/-	-/-	-/-	-/-	-/-	-/-	4661,65	-/-
16.2	33:08:000000:117:3У3(2)	-/-	-/-	-/-	-/-	-/-	-/-	-/-	-/-	-/-	358,75	-/-
17	33:08:100302:3У1 (2 контура)	33:08:100302	-/-	Трубопроводный транспорт*	2	2	Неограниченная государственная собственность	до разграничения в ведении администрации Владимирской области, Вязниковского района	Российская Федерация, Владимирская область, Вязниковский район, д. Большевысоково	-/-	625	-/-
17.1	33:08:100302:3У1(1)	-/-	-/-	-/-	-/-	-/-	-/-	-/-	-/-	-/-	492,33	-/-
17.2	33:08:100302:3У1(2)	-/-	-/-	-/-	-/-	-/-	-/-	-/-	-/-	-/-	132,39	-/-
18	33:08:100302:3У2	33:08:100302	-/-	Трубопроводный транспорт*	2	2	Неограниченная государственная собственность	до разграничения в ведении администрации Владимирской области, Вязниковского района	Российская Федерация, Владимирская область, Вязниковский район, д. Большевысоково	-/-	-/-	107 (ГРПШ д. Большевысоково)
19	33:08:000000:118/чзу3	33:08:000000:118	С/х производство	строительство, реконструкция, эксплуатация линейных объектов	5	5	Собственность	Российская Федерация	Владимирская область, Вязниковский район, участковое лесничество Новое урочище Красная Заря кварталы №1-21	25890758	189	-/-
20	33:08:100304:3У1	33:08:100304	-/-	Трубопроводный транспорт*	2	2	Неограниченная государственная собственность	до разграничения в ведении администрации Владимирской области, Вязниковского района	Российская Федерация, Владимирская область, Вязниковский район, Октябрьское сельское поселение, д. Малое Высоково	-	7054	-/-
21	33:08:100304:3У2	33:08:100304	-/-	Трубопроводный транспорт*	2	2	Неограниченная государственная собственность	до разграничения в ведении администрации Владимирской области, Вязниковского района	Российская Федерация, Владимирская область, Вязниковский район, Октябрьское сельское поселение, д. Малое Высоково	-	-/-	106 (ГРПШ д. Малое Высоково)
										Итого	90954	439
Площадь земельных участков, собственность на которые разграничена, кв.м										63998		
Площадь земельных участков, относящихся к землям неограниченной государственной собственности, кв.м										27395		
Итого площадь земельных участков, необходимых для строительства объекта, кв.м.										90954		
Итого площадь земельных участков, необходимых для эксплуатации объекта, кв.м.										439		

Примечания:

*- Вид разрешенного использования согласно Приказу Министерства экономического развития Российской Федерации, от 10.11.2020г. №П/0412 "Об утверждении классификатора видов разрешенного использования земельных участков".

1 – земли сельскохозяйственного назначения.

2 – земли населенных пунктов.

5 – земли лесного фонда.

3 - земли промышленности, энергетики, транспорта, связи, радиовещания, телевидения, информатики, земли для обеспечения космической деятельности, земли обороны, безопасности и земли иного специального назначения.

- номера характерных точек образуемых земельных участков и частей представлены в приложении Б.

Приложение Б

Ведомость земельных участков, на которые планируется установление публичного сервитута

№	Кадастровый номер земельного участка	Вид разрешенного использования земельного участка (части земельного участка) существующий	Категория земель	Вид права	Правообладатель	Адресные характеристики земельных участков	Площадь исходных земельных участков, кв.м.	Площадь публичного сервитута в границах земельного участка кв.м.
1	2	3	4	5	6	7	8	9
1	33:08:100308	-	1	Неограниченная государственная собственность	до разграничения в ведении администрации Владимирской области, Вязниковского района	Российская Федерация, Владимирская область, Вязниковский район, Октябрьское сельское поселение	-	3520
2	33:08:000000:234	Для лесоразведения	5	Сведения о зарегистрированных правах отсутствуют	Российская Федерация	Владимирская область, Вязниковский район	12480156	1703
3	33:08:000000:262	Для лесоразведения	5	Собственность, № 33:08:000000:262-33/050/2021-66 02.06.2021г.	Российская Федерация	Владимирская область, Вязниковский район, в границах ФГУ "Вязниковский лесхоз"	66174766	8026
4	33:08:000000:118	С/х производство	5	Собственность, № 33-33-03/006/2011-111 от 17.08.2011	Российская Федерация	Владимирская область, Вязниковский район, участковое лесничество Новое урочище Красная Заря кварталы №1-21	25890758	30754
5	33:08:000000:117	С/х производство	1	-	СПК "Красная Заря"	Владимирская область, Вязниковский район, д. Галкино, СПК «Красная Заря»	12022146	7040

6	33:08:000000:116	Для сельскохозяйственного производства	1	Общая долевая собственность 33:08:000000:116-33/018/2019-6 от 17.06.2019 г.; 33-33/022-33/017/005/2016-491/3 12.04.2016 г.; 33:08:000000:116-33/018/2019-9 22.07.2019 г.; 33:08:000000:116-33/018/2019-11 13.09.2019 г.; 33:08:000000:116-33/018/2019-2 13.06.2019 г.; 33:08:000000:116-33/018/2019-4 13.06.2019 г.; 33:08:000000:116-33/018/2019-15 23.12.2019 г.; 33:08:000000:116-33/018/2019-13 15.10.2019 г.; 33-33-19/012/2013-372 03.09.2013	МО «поселок Никологоры» Вязниковского района Владимирской области; Новикова Вера Геннадьевна	Владимирская область, Вязниковский район, МО поселок Никологоры (городское поселение), д. Галкино, СПК «Красная Заря»	11863700	18178
7	33:08:100302	-	2	Неограниченная государственная собственность	до разграничения в ведении администрации Владимирской области, Вязниковского района	Российская Федерация, Владимирская область, Вязниковский район, Октябрьское сельское поселение д. Большевысоково	-	732
8	33:08:100304	-	2	Неограниченная государственная собственность	до разграничения в ведении администрации Владимирской области, Вязниковского района	Российская Федерация, Владимирская область, Вязниковский район, Октябрьское сельское поселение, д. Малое Высоково	-	7160
9	33:08:100301	-	2	Неограниченная государственная собственность	до разграничения в ведении администрации Владимирской области, Вязниковского района	Российская Федерация, Владимирская область, Вязниковский район, Октябрьское сельское поселение, д. Поздняково	-	6366
10	33:08:100308:29	С/х производство	1	Сведения о зарегистрированных правах отсутствуют	Администрации Владимирской области, Вязниковского района	Владимирская область, Вязниковский район, западнее д. Поздняково	379700	7914
Итого площадь публичного сервитута, кв. м								91393

Приложение В

Перечень координат характерных точек образуемых земельных участков (частей земельных участков)

Обозначение характерных точек границ	Координаты, м	
	X	Y
1	2	3
33:08:100308:ЗУ1		
Площадь 45 кв.м.		
1	202205,28	306788,39
2	202201,03	306793,95
3	202195,86	306790,01
4	202200,11	306784,45
1	202205,28	306788,39
33:08:100308:ЗУ2		
Площадь 3475 кв.м.		
1	202211,50	306785,60
2	202190,63	306812,92
3	202047,72	306971,78
4	202039,39	306963,85
5	202075,53	306923,67
6	202072,93	306921,33
7	202179,07	306803,33
8	202199,59	306776,49
1	202211,50	306785,60
9	202205,28	306788,39
10	202201,03	306793,95
11	202195,86	306790,01
12	202200,11	306784,45
9	202205,28	306788,39
33:08:000000:234/чзу1		
Площадь 1703 кв.м		
1	202039,39	306963,85
2	202047,72	306971,78
3	201947,33	307083,38
4	201941,59	307072,57
1	202039,39	306963,85
33:08:000000:262/чзу1		
Площадь 2853 кв.м		
2	201941,58	307072,58
1	201947,32	307083,38
4	201784,31	307264,61
3	201772,69	307260,33
2	201941,58	307072,58
33:08:000000:118/чзу1		
Площадь 15823 кв.м		
33:08:000000:118/чзу1(1)		
1	201784,30	307264,62
2	201760,50	307291,08
3	201624,66	307623,71
4	201601,68	307649,57
5	201750,61	307284,87
6	201772,68	307260,34
1	201784,30	307264,62
33:08:000000:118/чзу1(2)		
7	200120,97	309026,84
8	200115,07	309042,06
9	199617,45	309264,63
10	199575,07	309285,39
11	199457,73	309627,89
12	199446,77	309624,43
13	199565,73	309277,15
14	199612,57	309254,21
7	200120,97	309026,84
33:08:000000:117:ЗУ1		
Площадь 1240 кв.м		
1	201624,65	307623,74
2	201576,48	307741,69
3	201570,14	307733,42
4	201568,15	307731,67
5	201601,67	307649,59
1	201624,65	307623,74
33:08:000000:116:ЗУ1		
Площадь 12226 кв.м		
1	201568,15	307731,68
2	201570,14	307733,42
3	201576,47	307741,71
4	201363,53	308263,16
5	201249,87	308585,38
6	201202,01	308620,86
7	201198,51	308609,15
8	201240,20	308578,24
9	201337,42	308302,59
10	201334,12	308301,42
11	201349,50	308257,83
12	201457,05	307994,46
13	201460,29	307995,79
1	201568,15	307731,68
33:08:000000:117:ЗУ2		

Площадь 780 кв.м		
1	201198,50	308609,16
2	201202,00	308620,86
3	201148,81	308660,30
4	201142,64	308650,57
1	201198,50	308609,16
33:08:100308:29:3У1		
Площадь 135 кв.м		
1	201108,74	308659,01
2	201114,64	308666,97
3	201114,93	308667,37
4	201104,49	308675,11
5	201104,19	308674,71
6	201098,30	308666,76
1	201108,74	308659,01
33:08:100308:29:3У2		
Площадь 7779 кв.м		
1	201148,80	308660,31
2	201121,15	308680,81
3	201126,73	308688,70
4	201121,84	308692,17
5	201116,33	308684,39
6	200980,96	308784,74
7	200558,69	308722,02
8	200540,57	308707,71
9	200977,94	308772,67
10	201061,20	308710,94
11	201059,12	308708,13
12	201104,19	308674,71
13	201104,49	308675,11
14	201114,93	308667,37
15	201114,64	308666,97
16	201119,52	308663,34
17	201140,25	308647,98
18	201142,34	308650,79
19	201142,63	308650,58
1	201148,80	308660,31
33:08:100301:3У1		
Площадь 6366 кв.м		
1	200558,67	308722,02
2	200501,69	308713,56
3	200135,59	309032,89
4	200115,08	309042,06
5	200120,98	309026,84
6	200129,33	309023,10
7	200498,13	308701,40
8	200540,55	308707,71

1	200558,67	308722,02
33:08:000000:262/чзу2		
Площадь 5173 кв.м		
1	199457,73	309627,90
2	199305,00	310073,73
3	199307,84	310029,98
4	199446,76	309624,44
1	199457,73	309627,90
33:08:000000:118/чзу2		
Площадь 14742 кв.м		
1	199307,83	310029,99
2	199304,98	310073,77
3	199228,14	310298,09
4	199132,15	310572,34
5	198906,67	311245,37
6	198898,61	311269,65
7	198889,21	311261,49
8	198895,76	311241,73
9	199121,27	310568,61
10	199217,27	310294,33
1	199307,83	310029,99
33:08:000000:116:3У2		
Площадь 5906 кв.м		
1	198889,20	311261,50
2	198898,60	311269,65
3	198772,00	311651,17
4	198761,57	311651,29
5	198761,90	311680,36
6	198767,11	311685,46
7	198746,92	311681,79
8	198746,57	311651,45
9	198720,01	311651,74
10	198719,26	311636,76
11	198761,13	311636,29
12	198775,12	311594,15
13	198778,44	311595,25
1	198889,20	311261,50
14	198753,46	311641,63
15	198753,53	311648,13
16	198746,53	311648,20
17	198746,46	311641,70
14	198753,46	311641,63
33:08:000000:116:3У3		
Площадь 46 кв.м		
1	198753,53	311648,13
2	198746,53	311648,20

3	198746,46	311641,70
4	198753,46	311641,63
1	198753,53	311648,13
33:08:000000:117:3У3		
Площадь 5020 кв.м		
33:08:000000:117:3У3(1)		
1	198720,00	311651,74
2	198682,53	311652,17
3	198564,66	311638,47
4	198332,13	311596,87
5	198334,60	311590,23
6	198334,61	311582,09
7	198355,55	311585,83
8	198354,93	311589,27
9	198566,34	311627,09
10	198683,13	311640,66
11	198690,59	311640,58
12	198690,55	311637,08
13	198719,25	311636,77
1	198720,00	311651,74
33:08:000000:117:3У3(2)		
14	198767,12	311685,47
15	198778,99	311697,08
16	198764,59	311703,95
17	198746,97	311686,74
18	198746,92	311681,80
14	198767,12	311685,47
33:08:100302:3У1		
Площадь 625 кв.м		
33:08:100302:3У1(1)		
1	198805,67	311723,17
2	198802,79	311726,12
3	198794,81	311718,32
4	198788,10	311725,19
5	198796,08	311732,99
6	198795,22	311733,87
7	198764,60	311703,96
8	198779,00	311697,09
1	198805,67	311723,17
33:08:100302:3У1(2)		
9	198817,54	311742,61
10	198813,35	311746,90
11	198797,54	311731,49
12	198801,73	311727,20
9	198817,54	311742,61
33:08:100302:3У2		
Площадь 107 кв.м		

1	198794,81	311718,32
2	198802,79	311726,12
3	198801,73	311727,20
4	198797,54	311731,49
5	198796,08	311732,99
6	198788,10	311725,19
1	198794,81	311718,32
33:08:000000:118/чзУ3		
Площадь 189 кв.м		
1	198334,59	311582,09
2	198334,60	311590,23
3	198332,12	311596,87
4	198324,15	311595,45
5	198319,78	311582,33
6	198320,28	311579,52
1	198334,59	311582,09
33:08:100304:3У1		
Площадь 7054 кв.м		
1	198324,14	311595,44
2	198051,65	311546,71
3	197774,33	311495,81
4	197774,54	311494,63
5	197785,07	311496,56
6	197786,86	311486,78
7	197776,34	311484,85
8	197775,76	311487,98
9	197769,89	311465,18
10	197775,70	311463,68
11	197781,30	311485,40
12	198027,49	311530,58
13	198028,12	311527,14
14	198053,13	311531,73
15	198052,50	311535,17
16	198053,70	311535,39
17	198108,13	311545,13
18	198108,75	311541,68
19	198208,28	311559,49
20	198207,67	311562,93
21	198239,89	311568,70
22	198240,50	311565,25
23	198296,72	311575,31
24	198296,10	311578,75
25	198319,66	311582,97
26	198319,78	311582,35
1	198324,14	311595,44
33:08:100304:3У2		
Площадь 106 кв.м.		

1	197786,86	311486,78
2	197785,07	311496,56
3	197774,54	311494,63

4	197775,76	311487,98
5	197776,34	311484,85
1	197786,86	311486,78



Приложение Г

Перечень координат характерных точек границ территории, в отношении которой утвержден проект межевания

Обозначение характерных точек границ	Координаты, м	
	X	Y
1	2	3
Система координат: МСК 33		
1	201126,73	308688,70
2	201121,84	308692,17
3	201116,33	308684,39
4	200980,96	308784,74
5	200501,69	308713,56
6	200135,59	309032,89
7	199617,45	309264,63
8	199575,07	309285,39
9	199228,14	310298,09
10	199132,15	310572,34
11	198906,67	311245,37
12	198772,00	311651,17
13	198761,57	311651,29
14	198761,90	311680,36
15	198805,67	311723,17
16	198802,79	311726,12
17	198801,73	311727,20
18	198817,54	311742,61
19	198813,35	311746,90
20	198797,54	311731,49
21	198796,08	311732,99
22	198795,22	311733,87
23	198746,97	311686,74
24	198746,57	311651,45
25	198682,53	311652,17
26	198564,66	311638,47
27	198051,65	311546,71
28	197774,33	311495,81
29	197775,76	311487,98
30	197769,89	311465,18
31	197775,70	311463,68
32	197781,30	311485,40
33	198027,49	311530,58
34	198028,12	311527,14
35	198053,13	311531,73
36	198052,50	311535,17

37	198053,70	311535,39
38	198108,13	311545,13
39	198108,75	311541,68
40	198208,28	311559,49
41	198207,67	311562,93
42	198239,89	311568,70
43	198240,50	311565,25
44	198296,72	311575,31
45	198296,10	311578,75
46	198319,66	311582,97
47	198320,28	311579,52
48	198355,55	311585,83
49	198354,93	311589,27
50	198566,34	311627,09
51	198683,13	311640,66
52	198690,59	311640,58
53	198690,55	311637,08
54	198761,13	311636,29
55	198775,12	311594,15
56	198778,44	311595,25
57	198895,76	311241,73
58	199121,27	310568,61
59	199217,27	310294,33
60	199565,73	309277,15
61	199612,57	309254,21
62	200129,33	309023,10
63	200498,13	308701,40
64	200977,94	308772,67
65	201061,20	308710,94
66	201059,12	308708,13
67	201104,19	308674,71
68	201098,30	308666,76
69	201108,74	308659,01
70	201114,64	308666,97
71	201119,52	308663,34
72	201140,25	308647,98
73	201142,34	308650,79
74	201240,20	308578,24
75	201337,42	308302,59
76	201334,12	308301,42

77	201349,50	308257,83
78	201457,05	307994,46
79	201460,29	307995,79
80	201750,61	307284,87
81	202075,53	306923,67
82	202072,93	306921,33
83	202179,07	306803,33
84	202199,59	306776,49
85	202211,50	306785,60
86	202190,63	306812,92
87	201760,50	307291,08
88	201363,53	308263,16
89	201249,87	308585,38
90	201121,15	308680,81
1	201126,73	308688,70

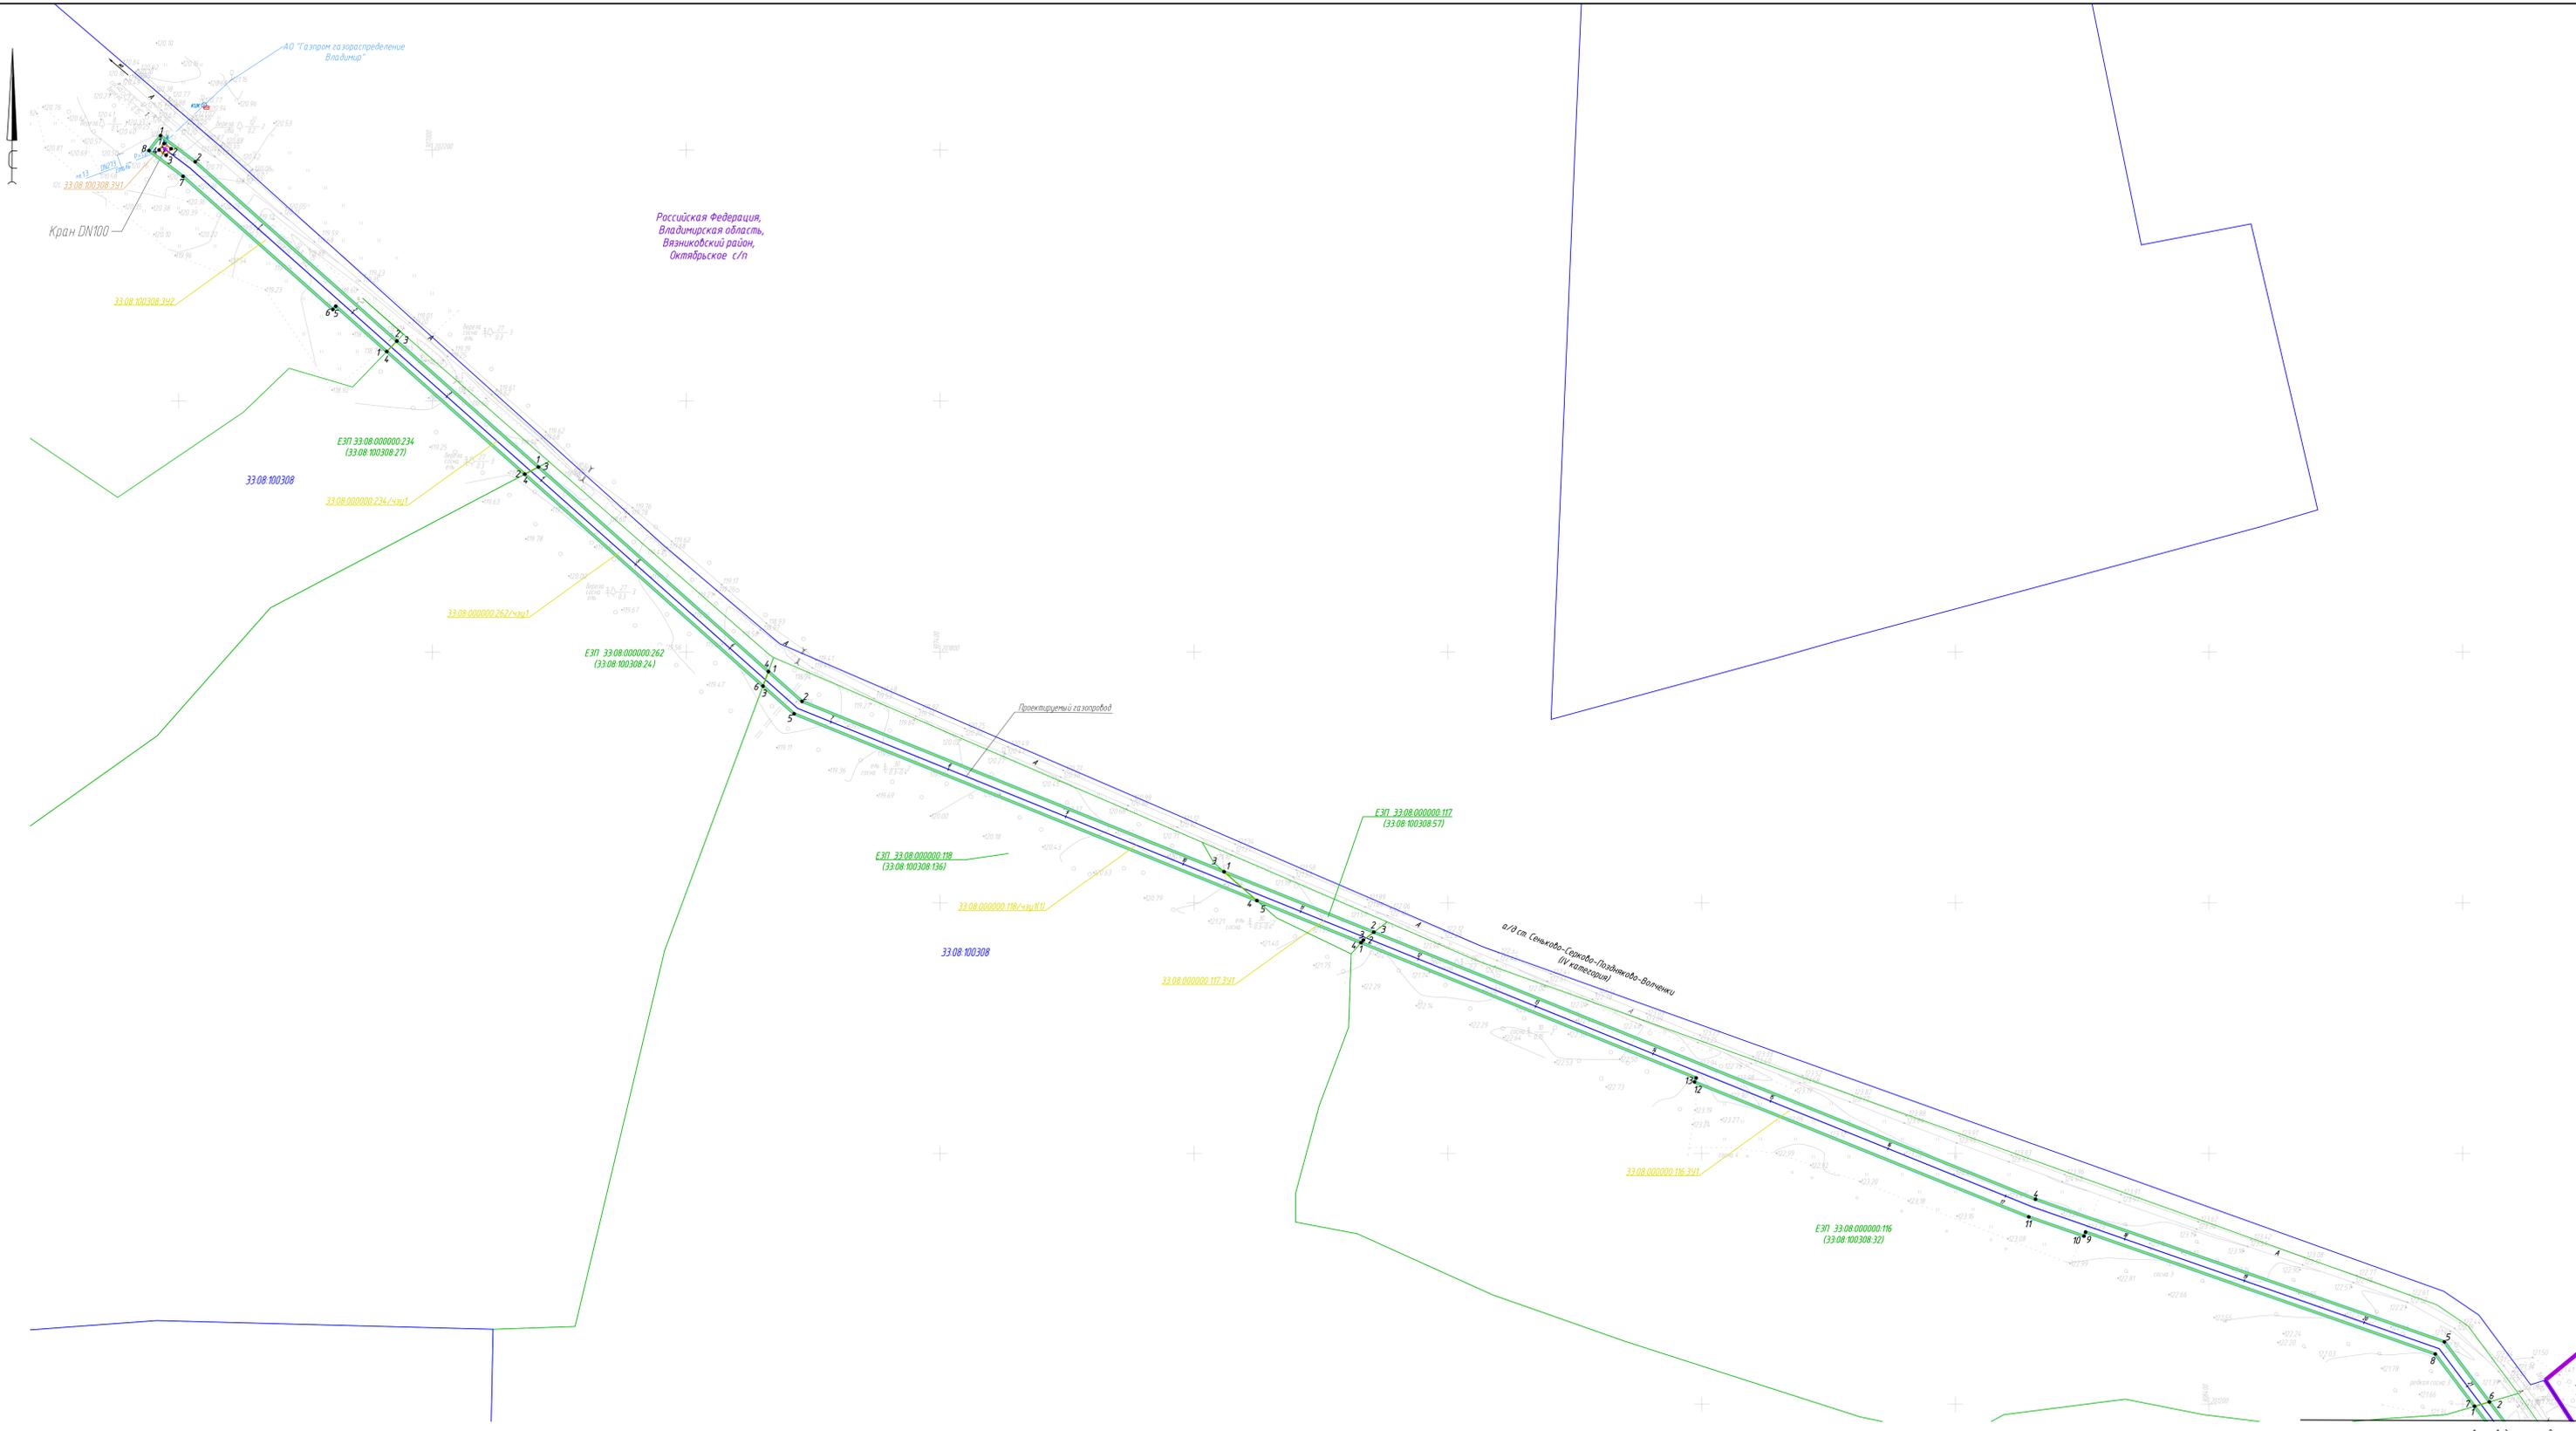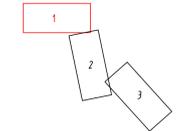

ПРИМЕЧАНИЕ:
 В соответствии с Постановлением Правительства РФ от 12.05.2017 № 564 "Об утверждении Положения о составе и содержании проектной документации, предусматривающей размещение одного или нескольких линейных объектов" граница территории в отношении которой осуществляется подготовка проекта планировки территории определена по внешним границам максимально удаленных от планируемого маршрута прохождения линейного объекта зон с особыми условиями использования территории, которые подлежат установлению в связи с размещением этих линейных объектов.

В соответствии с тем, что зона планируемого размещения линейных объектов и зона планируемого размещения временных зданий и сооружений совпадают с внешними границами образуемых земельных участков, данные зоны не отображаются.

Красные линии, утвержденные в составе проекта планировки территории, или красные линии, утвержденные, измененные проектом межевания территории в соответствии с пунктом 2 части 2 статьи 43 Градостроительного кодекса Российской Федерации отсутствуют.

В соответствии с письмом Администрации МО Вязниковского района Владимирской области № 554/01-24 от 25.01.2021 г. данные установленные в соответствии с законодательством РФ красные линии отсутствуют.

Граница зон планируемого размещения линейных объектов устанавливается в соответствии с нормами отвода земельных участков для конкретных видов линейных объектов. Обоснование определения границ зон планируемого размещения линейных объектов указаны в Томе 2. Материалы по обоснованию проекта планировки территории.

Линии отступа от красных линий в целях определения мест допустимого размещения зданий, строений, сооружений не устанавливаются ввиду отсутствия красных линий.

Земельные участки, образование которых предусмотрено схемой расположения земельного участка или земельных участков на кадастровом плане территории, срок действия которых не истек, отсутствуют.

- Условные обозначения:**
- ось проектируемого газопровода
 - ось проектируемого подземного электрокабеля
 - граница населенного пункта
 - границы и обозначение образуемых на период эксплуатации земельных участков (частей земельных участков) 33.08.000304.342
 - границы и обозначение образуемых на период строительства земельных участков (частей земельных участков) 33.08.000000.116/чзп2
 - лабораторная точка границы образуемого земельного участка (части земельного участка) 100
 - номер и граница кадастрового квартала 33.08.000304
 - границы и кадастровый номер земельных участков, учтенных в ЕГРН 33.08.000000.116
 - граница территории, в отношении которой осуществляется подготовка проекта планировки территории

Система координат МСК-33
 Система высот - Балтийская, 1977 г.

8000.014.П.0/0.0003.33/1240-1-СИД2.3.4							
Газопровод нежелезнодорожный от газопровода высокого давления на п. Степанцево-д. Подняково-д. Большевиково-д. Малое Высоково Вязниковского района Владимирской области							
Изм.	Кат. уч.	Лист	М. док.	Подп.	Дата		
Разраб.	Заглучина				09.2021		
Рук. групп	Разова						
Нач. отд.	Ташин						
Инженер	Разова						
ГИП	Цой						
Основная часть проекта межевания территории Гравическая часть					Статус	Лист	Листов
Чертеж межевания территории М 1:2000					П	1	3

Копирова Валерий
 Формат А2x3

Согласовано:
 Инв. М. Павлов, Главы И. Власов, Инв. М. Павлов





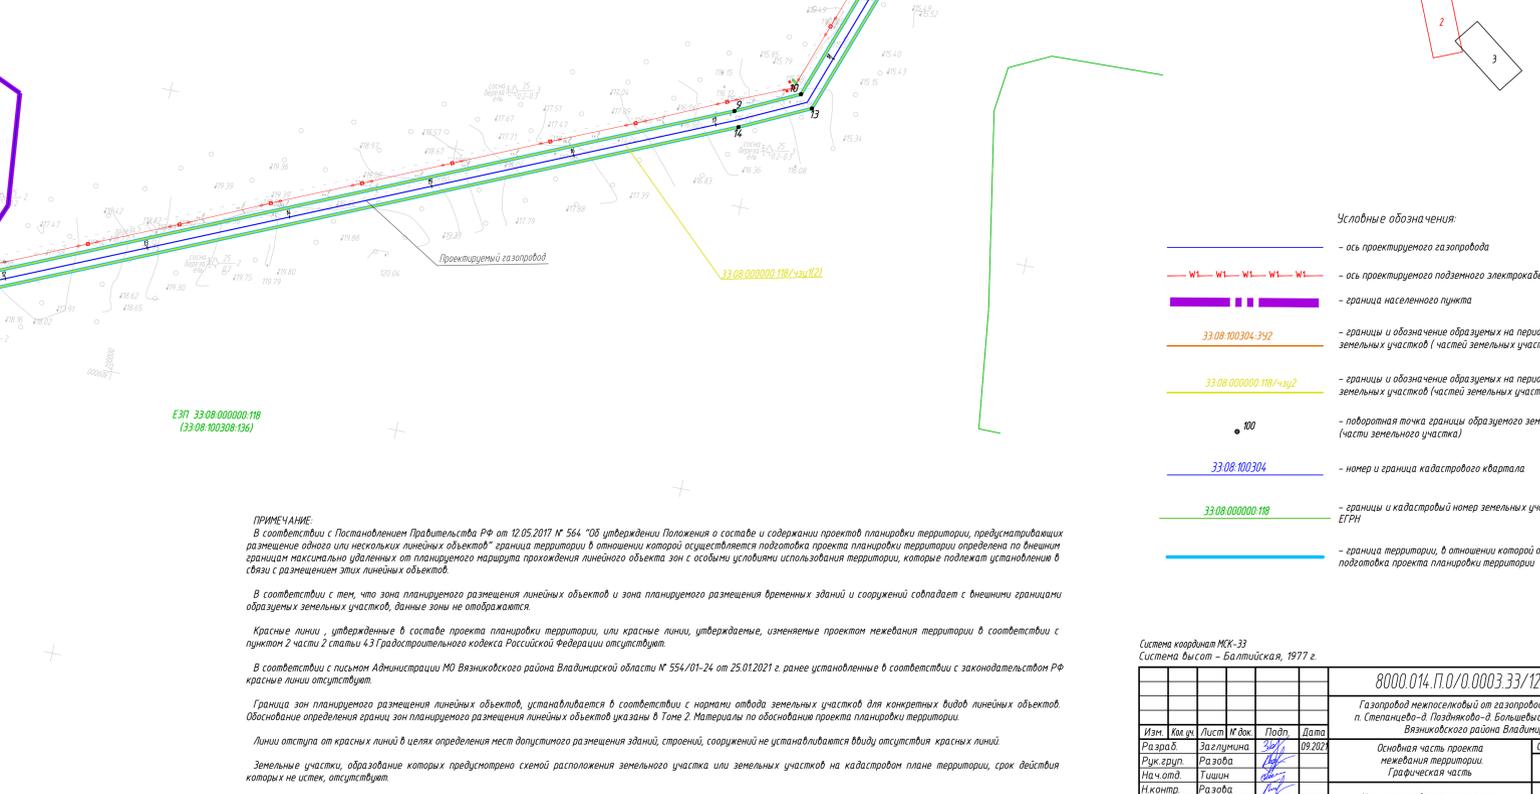


Схема расположения листов

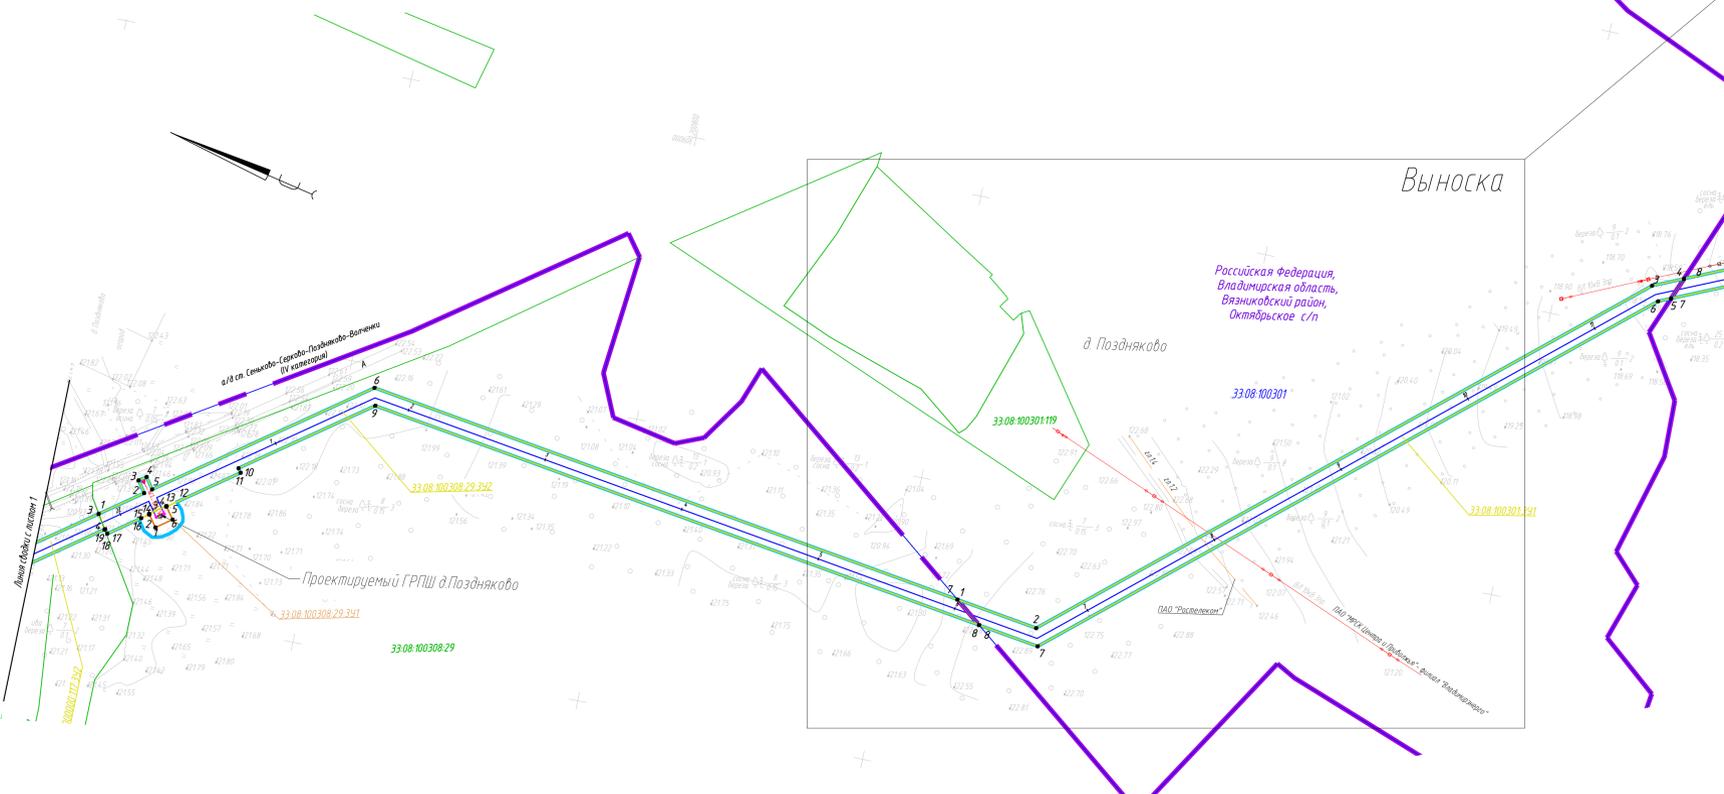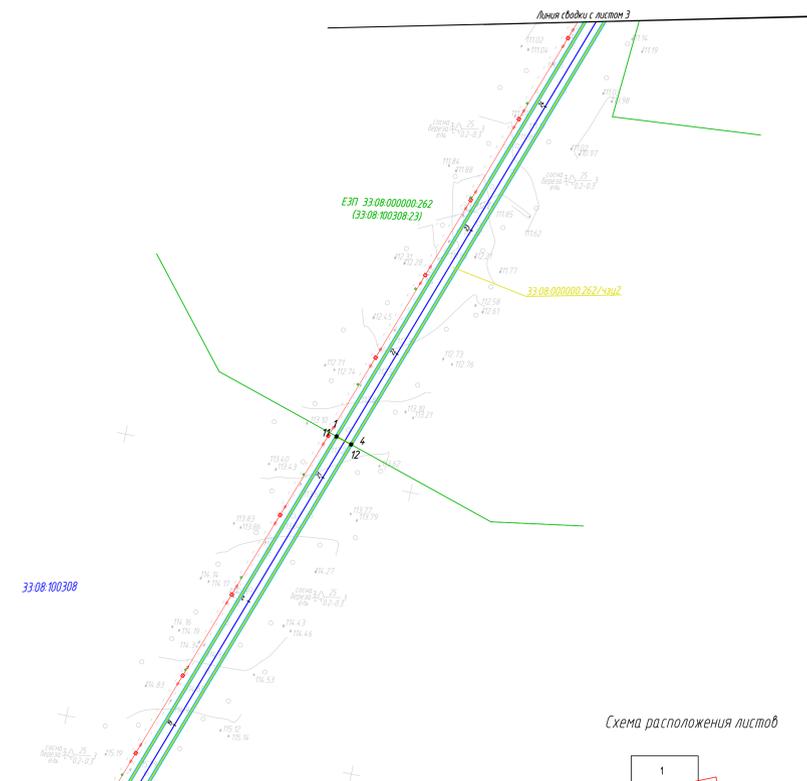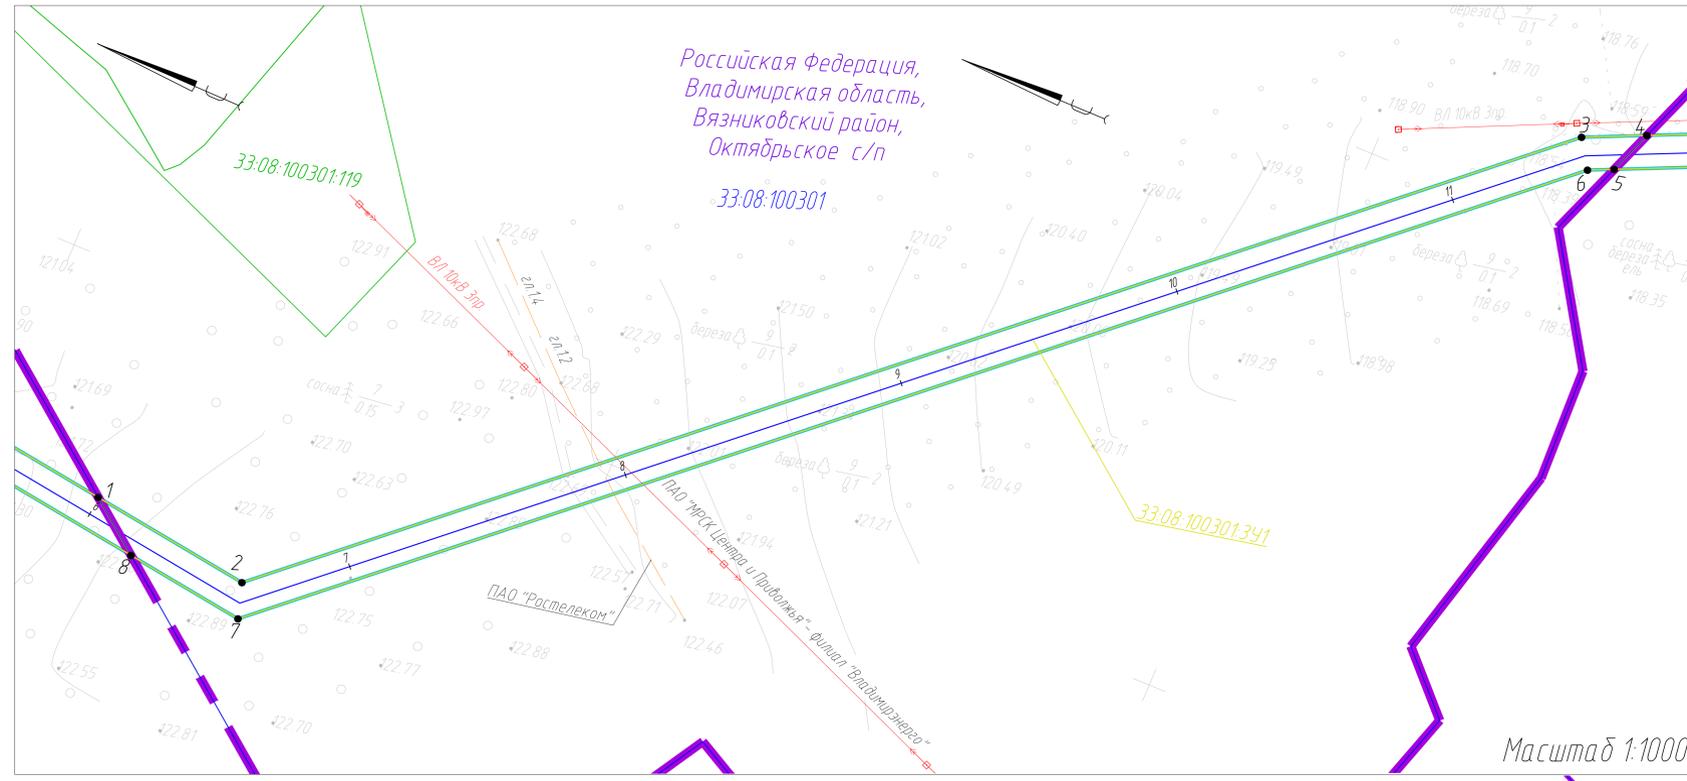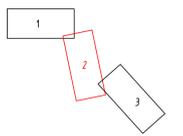

- Условные обозначения:
- ось проектируемого газопровода
 - ось проектируемого подземного электрокабеля
 - граница населенного пункта
 - границы и обозначение образцов на период эксплуатации земельных участков (частей земельных участков)
 - границы и обозначение образцов на период строительства земельных участков (частей земельных участков)
 - лабораторная точка границы образуемого земельного участка (части земельного участка)
 - номер и граница кадастрового квартала
 - границы и кадастровый номер земельных участков, учтенных в ЕГРН
 - граница территории, в отношении которой осуществляется подготовка проекта планировки территории

ПРИМЕЧАНИЕ:
 В соответствии с Постановлением Правительства РФ от 12.05.2017 № 564 "Об утверждении Положения о составе и содержании проектов планировки территории, предусматривающих размещение одного или нескольких линейных объектов" граница территории в отношении которой осуществляется подготовка проекта планировки территории определена по внешним границам максимально удаленных от планируемого маршрута прохождения линейного объекта зон с особыми условиями использования территории, которые подлежат установлению в связи с размещением этих линейных объектов.

В соответствии с тем, что зона планируемого размещения линейных объектов и зона планируемого размещения временных зданий и сооружений совпадает с внешними границами образуемых земельных участков, данные зоны не отображаются.

Красные линии, утвержденные в составе проекта планировки территории, или красные линии, утвержденные, измененные проектом неведения территории в соответствии с пунктом 2 части 2 статьи 43 градостроительного кодекса Российской Федерации отсутствуют.

В соответствии с письмом Администрации МО Вязниковского района Владимирской области № 554/01-24 от 25.01.2021 г. ранее установленные в соответствии с законодательством РФ красные линии отсутствуют.

Граница зон планируемого размещения линейных объектов, устанавливается в соответствии с нормами отвода земельных участков для конкретных видов линейных объектов. Обоснование определения границ зон планируемого размещения линейных объектов указаны в Томе 2. Материалы по обоснованию проекта планировки территории.

Линии отступа от красных линий в целях определения мест допустимого размещения зданий, строений, сооружений не устанавливаются ввиду отсутствия красных линий.

Земельные участки, образование которых предусмотрено схемой расположения земельного участка или земельных участков на кадастровом плане территории, срок действия которых не истек, отсутствуют.

Система координат МСК-33
 Система высот - Балтийская, 1977 г.

8000.014.П.0/0.0003.33/1240-1- СИД2.3.4					
Газопровод нежелезнодорожный от газопровода высокого давления на п. Степанцево-д. Поздняково-д. Большевысоково-д. Малое Высоково Вязниковского района Владимирской области					
Изм.	Кат. уч.	Лист	М. док.	Подп.	Дата
	Разраб.	Заглучена	09	09	2021
Рук. групп	Разраб.				
Нач. отд.	Ташин				
Инженер	Разраб.				
ГИП	Цой				
Основная часть проекта неведения территории. Графическая часть				Стандия	Лист
Чертеж неведения территории М 1:2000				П	2 3

Копировал Формат_A2x3

Согласовано:
 Инв. М. Павлов
 Подпись и дата: Вязн. штаб. М.

