



Общество с ограниченной ответственностью  
«Газпром проектирование»

**Заказчик – ООО «Газпром межрегионгаз»**

«Утверждено постановлением  
Администрации Вязниковского района  
Владимирской области  
от «\_\_\_» \_\_\_\_\_ 202\_ г. № \_\_\_\_\_»

**ДОКУМЕНТАЦИЯ ПО ПЛАНИРОВКЕ ТЕРРИТОРИИ**  
**Проект планировки и межевания территории**

**«Газопровод межпоселковый д. Эдон - д. Галкино Вязниковского района  
Владимирской области»**

**ТОМ 3**  
**Основная часть проекта межевания территории**



Общество с ограниченной ответственностью  
«Газпром проектирование»

Заказчик – ООО «Газпром межрегионгаз»

**ДОКУМЕНТАЦИЯ ПО ПЛАНИРОВКЕ ТЕРРИТОРИИ**  
**Проект планировки и межевания территории**

**«Газопровод межпоселковый д. Эдон - д. Галкино Вязниковского района  
Владимирской области»**

**ТОМ 3**  
**Основная часть проекта межевания территории**

Инов. № подл.	Подпись и дата	Взам. инв. №

Главный инженер  
Нижегородского филиала

Главный инженер проекта



Д.Г. Репин

Н. Е. Цой

### Список исполнителей

Начальник центра  
Инженерных изысканий

  
 \_\_\_\_\_  
 (подпись, дата)

А.И. Зазерин

Начальник отдела  
Сбора исходных данных  
центра инженерных изысканий ЦИИ

  
 \_\_\_\_\_  
 (подпись, дата)

С.Н. Тишин

Руководитель группы  
подготовки документации  
планировки территории и межевания

  
 \_\_\_\_\_  
 (подпись, дата)

А.С. Разова

Нормоконтролер

  
 \_\_\_\_\_  
 (подпись, дата)

А.С. Разова

### Список участников работ

Кудряшова В.В. – разработка документации по планировке территории

<b>Обозначение</b>	<b>Наименование</b>	<b>Примечание</b>
8000.014.П.0/0.0003.33/1243-1-СИД2.3.4-С	Содержание тома 3	3
8000.014.П.0/0.0003.33/1243-1-СИД2.3-СД	Состав документации по планировке территории	4
8000.014.П.0/0.0003.33/1243-1-СИД2.3.4.ВКМ	Ведомость картографических материалов	5
8000.014.П.0/0.0003.33/1243-1-СИД2.3.4	Текстовая часть	6-25
8000.014.П.0/0.0003.33/1243-1-СИД2.3.4	Чертёж межевания территории М 1:2000	26-28

**Состав документации по планировке территории**

<b>Номер тома</b>	<b>Обозначение</b>	<b>Наименование документа</b>	<b>Примечания</b>
Том 1	8000.014.П.0/0.0003.33/1243-1- СИД2.3.2	Основная часть проекта планировки территории	-
Том 2	8000.014.П.0/0.0003.33/1243-1- СИД2.3.3	Материалы по обоснованию проекта планировки территории	-
Том 3	8000.014.П.0/0.0003.33/1243-1- СИД2.3.4	Основная часть проекта межевания территории	-
Том 4	8000.014.П.0/0.0003.33/1243-1- СИД2.3.5	Материалы по обоснованию проекта межевания	-

### Ведомость картографических материалов

Наименование документации «Газопровод межпоселковый д. Эдон - д. Галкино Вязниковского района Владимирской области»  
 Обозначение 8000.014.П.0/0.0003.33/1243-1- СИД2.3.4.ВКМ  
 Организация ООО «Газпром проектирование»  
 Дата создания 20.09.2021 г.

№	Краткое наименование тома (книги)	Обозначение тома (книги)	Номер страницы (листа)	Номер рисунка, графического приложения, текстового приложения	Краткое наименование рисунка графического приложения, текстового приложения	Реквизиты лицензионного договора	Примечание
1	2	3	4	5	6	7	8
1	СИД2.3.4	8000.014.П.0/0.0003.33/1243-1-СИД2.3.4	26-28	-	Чертеж межевания территории М 1:2000	-	-

Составил Инженер II категории В.В. Кудряшова 20.09.2021 г.  
 (Должность) (подпись) (И.О. Фамилия) (Дата)

Проверил Руководитель группы А.С. Разова 20.09.2021 г.  
 (Должность) (подпись) (И.О. Фамилия) (Дата)

ГИП Н.Е. Цой 20.09.2021 г.  
 (подпись) (И.О. Фамилия) (Дата)

## Содержание

Введение.....	2
1 Перечень образуемых земельных участков.....	3
1.1 Сведения об отнесении (неотнесении) образуемых земельных участков к территории общего пользования.....	3
1.2 Перечень и сведения о площади образуемых земельных участков, в отношении которых предполагаются резервирование и (или) изъятие для государственных или муниципальных нужд.....	3
1.3 Перечень кадастровых номеров существующих земельных участков, на которых линейный объект может быть размещен на условиях сервитута, публичного сервитута, их адреса или описание местоположения, перечень и адреса расположенных на таких земельных участках объектов недвижимого имущества.....	3
1.4 Целевое назначение лесов, вид (виды) разрешенного использования лесного участка, количественные и качественные характеристики лесного участка, сведения о нахождении лесного участка в границах особо защитных участков лесов (в случае, если подготовка проекта межевания территории осуществляется в целях определения местоположения границ образуемых и (или) изменяемых лесных участков).....	4
2 Перечень координат характерных точек образуемых земельных участков.....	7
3 Сведения о границах территории, применительно к которой осуществляется подготовка проекта межевания.....	8
4 Вид разрешенного использования образуемых земельных участков, предназначенных для размещения линейных объектов и объектов капитального строительства, проектируемых в составе линейного объекта, а также существующих земельных участков, занятых линейными объектами и объектами капитального строительства, входящими в состав линейных объектов, в соответствии с проектом планировки территории.....	9
Лист регистрации изменений.....	10
Приложение А Перечень образуемых земельных участков (частей земельных участков).....	11
Приложение Б Ведомость земельных участков, на которые планируется установление публичного сервитута.....	13
Приложение В Перечень координат характерных точек образуемых земельных участков.....	15
Приложение Г Перечень координат характерных точек границ территории, применительно к которой осуществляется подготовка проекта межевания территории.....	19

## Введение

Документация по планировке территории объекта: «Газопровод межпоселковый д. Эдон - д. Галкино Вязниковского района Владимирской области» разработана в соответствии с действующими законодательными актами и нормативными документами.

Основание для разработки документации по планировке территории:

- Программа газификации регионов Российской Федерации, утвержденная Председателем Правления ОАО «Газпром» А.Б. Миллером;

- Постановление администрации МО Вязниковский район Владимирской области от 28.05.2021 г. № 572 «О разрешении на подготовку проекта планировки территории и проекта межевания территории для строительства объекта «Газопровод межпоселковый д. Эдон - д. Галкино Вязниковского района Владимирской области».

## **1 Перечень образуемых земельных участков**

В рамках проекта межевания территории предусмотрено образование земельных участков/частей земельных участков из земель сельскохозяйственного назначения, земель населённых пунктов, земель лесного фонда, сведения о которых содержатся в едином государственном реестре недвижимости, необходимых для строительства и размещения проектируемых объектов, в соответствии с Земельным кодексом РФ от 25.10.2001 № 136-ФЗ.

Перечень образуемых земельных участков/частей земельных участков представлен в Приложении А.

### **1.1 Сведения об отнесении (неотнесении) образуемых земельных участков к территории общего пользования**

В соответствии с п.12 ст.1 ГрК РФ территории общего пользования - территории, которыми беспрепятственно пользуется неограниченный круг лиц (в том числе площади, улицы, проезды, набережные, береговые полосы водных объектов общего пользования, скверы, бульвары).

Проектом межевания территории не предусматривается образование земельных участков, которые будут отнесены к территориям общего пользования или имуществу общего пользования. образуемые земельные участки будут предоставляться во временное и постоянное пользование ПАО «Газпром».

### **1.2 Перечень и сведения о площади образуемых земельных участков, в отношении которых предполагаются резервирование и (или) изъятие для государственных или муниципальных нужд**

Проектом межевания территории не предусмотрено образование земельных участков, в отношении которых предполагаются резервирование и изъятие для государственных нужд.

### **1.3 Перечень кадастровых номеров существующих земельных участков, на которых линейный объект может быть размещен на условиях сервитута, публичного сервитута, их адреса или описание местоположения, перечень и адреса расположенных на таких земельных участках объектов недвижимого имущества**

В рамках документации по планировке территории предусмотрена возможность оформления публичного сервитута. Ведомость земельных участков, на которые планируется установление публичного сервитута, представлена в Приложении Б.

**1.4 Целевое назначение лесов, вид (виды) разрешенного использования лесного участка, количественные и качественные характеристики лесного участка, сведения о нахождении лесного участка в границах особо защитных участков лесов (в случае, если подготовка проекта межевания территории осуществляется в целях определения местоположения границ образуемых и (или) изменяемых лесных участков)**

1. Субъект Российской Федерации	Владимирская область
2. Муниципальное образование	Вязниковский муниципальный район
3. Категория земель	Земли лесного фонда
4. Лесничество (лесопарк)	Вязниковское лесничество
Участковое лесничество, урочище (при наличии)	Степанцевское участковое лесничество
Целевое назначение лесов, категория защитных лесов	Защитные леса: леса, выполняющие функции защиты природных и иных объектов – леса, расположенные в защитных полосах лесов
Квартал	83
Лесотаксационный выдел/часть лесотаксационного выдела	Часть выдела 56
Квартал	84
Лесотаксационный выдел/часть лесотаксационного выдела	Часть выдела 23
Участковое лесничество, урочище (при наличии)	Новое участковое лесничество, урочище «Красная заря»
Целевое назначение лесов, категория защитных лесов	Защитные леса: леса, выполняющие функции защиты природных и иных объектов – леса, расположенные в защитных полосах лесов
Квартал	17
Лесотаксационный выдел/часть лесотаксационного выдела	Часть выдела 30,32
Участковое лесничество, урочище (при наличии)	Новое участковое лесничество, урочище «Первомайское»
Целевое назначение лесов, категория защитных лесов	Защитные леса: леса, выполняющие функции защиты природных и иных объектов – леса, расположенные в защитных полосах лесов
Квартал	19
Лесотаксационный выдел/часть лесотаксационного выдела	Часть выдела 19
5. Общая площадь лесного участка	2,6424 га

6. Таксационное описание участка по целевому назначению и категориям защитных лесов:												
№ п/п	Условный номер образуемого земельного участка (многоконтурного земельного участка)	Целевое назначение лесов	Сведения об особо защитных участках лесов (ОЗУ)	Местоположение лесного участка			Площадь (га) / Запас древесины (м3)	Количественные и качественные характеристики лесного участка				
				Участковое лесничество/ урочище	Лесной квартал	Лесотаксационный выдел		Состав насаждений	Возраст (лет)	Бонитет	Полнота древостоя	Запас насаждений (м <sup>3</sup> на 1 га)
1	2	3	4	5	6	7	8	9	10	11	12	13
1	33:08:000000:262/чзу1	Защитные леса: леса, выполняющие функции защиты природных и иных объектов – леса, расположенные в защитных полосах лесов	-	Степанцевское участковое лесничество	83	56	0,1794 / 15	5С5Б	25	2	0,7	82
<b>Итого по 33:08:000000:262/чзу1</b>							<b>0,1794 / 15</b>					
2	33:08:000000:262/чзу2	Защитные леса: леса, выполняющие функции защиты природных и иных объектов – леса, расположенные в защитных полосах лесов	-	Степанцевское участковое лесничество	83	56	0,6378 / 52	5С5Б	25	2	0,7	82
			-	Степанцевское участковое лесничество	84	23	1,2960 / 114	5С5Б	25	2	0,8	88
<b>Итого по 33:08:000000:262/чзу2</b>							<b>1,9338 / 166</b>					
3	33:08:000000:118/чзу1(1)	Защитные леса: леса, выполняющие функции защиты природных и иных объектов – леса, расположенные в защитных полосах лесов	-	Новое участковое лесничество, урочище «Красная заря»	17	30	0,1454 / 22	7Б2Ос1С	55	2	0,7	150
			-			32	0,1771 / 27	8Б1Ос1С	55	2	0,7	150
4	33:08:000000:118/чзу1(2)	Защитные леса: леса, выполняющие функции защиты природных и иных объектов – леса, расположенные в защитных полосах лесов	-	Новое участковое лесничество, урочище «Красная заря»	17	30	0,0003 / 0	7Б2Ос1С	55	2	0,7	150
<b>Итого по 33:08:000000:118/чзу1</b>							<b>0,3228 / 49</b>					

5	33:08:000000:103/чзу1	Защитные леса: леса, выполняющие функции защиты природных и иных объектов – леса, расположенные в защитных полосах лесов	Другие особо защитные участки: участки лесов вокруг сельских населенных пунктов и садовых товариществ	Новое участковое лесничество, урочище «Первомайское»	19	19	0,2064 / 35	7БЗС	50	1	0,7	170
<b>Итого по 33:08:000000:103/чзу1</b>							<b>0,2064 / 35</b>					
<b>Всего общая площадь лесного участка</b>							<b>2,6424 / 265</b>					
7. Цель использования лесного участка					Строительство, эксплуатация линейного объекта: «Газопровод межпоселковый д. Эдон - д. Галкино Вязниковского района Владимирской области»							
8. Вид разрешённого использования					<p>В соответствии с лесохозяйственным регламентом Вязниковского лесничества Владимирской области предусмотрены следующие виды разрешенного использования лесов:</p> <ul style="list-style-type: none"> <li>- Заготовка древесины;</li> <li>- Заготовка живицы;</li> <li>- Заготовка и сбор недревесных лесных ресурсов;</li> <li>- Заготовка пищевых лесных ресурсов и сбор лекарственных растений;</li> <li>- Осуществление видов деятельности в сфере охотничьего хозяйства;</li> <li>- Ведение сельского хозяйства;</li> <li>- Осуществление научно-исследовательской деятельности, образовательной деятельности;</li> <li>- Осуществление рекреационной деятельности;</li> <li>- Создание лесных плантаций и их эксплуатация;</li> <li>- Выращивание лесных плодовых, ягодных, декоративных растений, лекарственных растений;</li> <li>- Создание лесных питомников и их эксплуатация;</li> <li>- Осуществление геологического изучения недр, разведка и добыча полезных ископаемых;</li> <li>- Строительство и эксплуатация водохранилищ и иных искусственных водных объектов, а также гидротехнических сооружений, морских портов, морских терминалов, речных портов, причалов;</li> <li>- Строительство, реконструкция, эксплуатация линейных объектов;</li> <li>- Переработка древесины и иных лесных ресурсов;</li> <li>- Осуществление религиозной деятельности;</li> <li>- Изыскательские работы.</li> </ul>							

## **2 Перечень координат характерных точек образуемых земельных участков**

Перечень координат характерных точек образуемых земельных участков представлен в Приложении В.

### **3 Сведения о границах территории, применительно к которой осуществляется подготовка проекта межевания**

Перечень координат характерных точек границ территории, применительно к которой осуществляется подготовка проекта межевания территории, представлен в Приложении Г.

**4 Вид разрешенного использования образуемых земельных участков, предназначенных для размещения линейных объектов и объектов капитального строительства, проектируемых в составе линейного объекта, а также существующих земельных участков, занятых линейными объектами и объектами капитального строительства, входящими в состав линейных объектов, в соответствии с проектом планировки территории**

Согласно Приказу Федеральной службы государственной регистрации, кадастра и картографии Российской Федерации от 10.11.2020 г. № П/0412 «Об утверждении классификатора видов разрешенного использования земельных участков», образуемые участки имеют вид разрешенного использования 7.5 – Трубопроводный транспорт.



### Приложение А Перечень образуемых земельных участков (частей земельных участков)

№	Условные номера образуемых земельных участков/частей	Кадастровый номер земельного участка, из которого образуется земельные участки/части	Способ образования земельного участка/части земельного участка	Вид разрешенного использования земельного участка (части земельного участка)	Категория земель	Вид права	Правообладатель	Адресные характеристики земельных участков	Площадь исходных земельных участков, кв.м.	Площадь земельного участка (части земельного участка), необходимая для строительства объекта, кв.м	Площадь земельного участка (части земельного участка), необходимая для эксплуатации объекта, кв.м / объект, под который планируется образование земельного участка
1	2	3	4	5	6	7	8	9	10	11	12
1	33:08:150408:1111/чзу1	33:08:150408:1111	Образование части земельного участка с кадастровым номером 33:08:150408:1111	Для нужд личного подсобного хозяйства	Земли населенных пунктов	Собственность, № 33:08:150408:1111-33/029/2018-4 от 04.05.2018	Муниципальное образование Степанцевское Вязниковского района Владимирской области	Владимирская область, р-н Вязниковский, МО Степанцевское (сельское поселение), д Эдон, ул Ленина	4132	839	-
2	33:08:150402:62/чзу1	33:08:150402:62	Образование части земельного участка с кадастровым номером 33:08:150402:62	Для личного подсобного хозяйства	Земли населенных пунктов	Неограниченная государственная собственность	Земли неограниченной государственной собственности (в ведении администрации МО Вязниковский муниципальный район Владимирской области)	обл. Владимирская, р-н Вязниковский, д. Табачиха	3000	260	-
3	33:08:150402:18/чзу1	33:08:150402:18	Образование части земельного участка с кадастровым номером 33:08:150402:18	Для ведения личного подсобного хозяйства	Земли населенных пунктов	Собственность, № 33-33-03/003/2007-559 от 29.05.2007	Муниципальное образование Вязниковский район Владимирской области	обл. Владимирская, р-н Вязниковский, д. Табачиха	5000	409	-
4	33:08:150402:63/чзу1	33:08:150402:63	Образование части земельного участка с кадастровым номером 33:08:150402:63	Для личного подсобного хозяйства	Земли населенных пунктов	Неограниченная государственная собственность	Земли неограниченной государственной собственности (в ведении администрации МО Вязниковский муниципальный район Владимирской области)	обл. Владимирская, р-н Вязниковский, д. Табачиха	5000	417	-
5	33:08:100308:258/чзу1 (2 контура)	33:08:100308:258	Образование части земельного участка с кадастровым номером 33:08:100308:258	Для сельскохозяйственного производства	Земли сельскохозяйственного назначения	Собственность, № 33:08:100308:258-33/050/2020-2 от 01.06.2020	Чилингарян Заруи Акоповна	обл. Владимирская, р-н Вязниковский, примыкает к юго-западной границе населенного пункта д. Галкино	461544	19066	-
5.1	33:08:100308:258/чзу1(1)	-/-	-/-	-/-	-/-	-/-	-/-	-/-	-/-	14028,19	-
5.2	33:08:100308:258/чзу1(2)	-/-	-/-	-/-	-/-	-/-	-/-	-/-	-/-	5037,63	-
6	33:08:000000:103/чзу1	33:08:000000:103	Образование части земельного участка с кадастровым номером 33:08:000000:103	Для сельскохозяйственного производства	Земли лесного фонда	Собственность, № 33-33-03/006/2011-071 от 17.08.2011	Российская Федерация	обл. Владимирская, р-н Вязниковский, участковое лесничество Новое урочище Первомайское кварталы №1-62	49964334	2064	-
7	33:08:000000:262/чзу1	33:08:000000:262	Образование части земельного участка с кадастровым номером 33:08:000000:262	Для лесоразведения	Земли лесного фонда	Собственность, № 33-01/03-5/2003-716, 12.01.2004	Российская Федерация	Владимирская область, Вязниковский район, в границах ФГУ "Вязниковский лесхоз"	66174766	1794	-
8	33:08:000000:262/чзу2	33:08:000000:262	Образование части земельного участка с кадастровым номером 33:08:000000:262	Для лесоразведения	Земли лесного фонда	Собственность, № 33-01/03-5/2003-716, 12.01.2004	Российская Федерация	Владимирская область, Вязниковский район, в границах ФГУ "Вязниковский лесхоз"	66174766	19338	-
9	33:08:000000:118/чзу1 (2 контура)	33:08:000000:118	Образование части земельного участка с кадастровым номером 33:08:000000:118	с/х производство	Земли лесного фонда	Собственность, № 33-33-03/006/2011-111 от 17.08.2011	Российская Федерация	обл. Владимирская р-н Вязниковский, участковое лесничество Новое урочище Красная Заря кварталы №1-21	25890758	3228	-
9.1	33:08:000000:118/чзу1(1)	-/-	-/-	-/-	-/-	-/-	-/-	-/-	-/-	3224,46	-
9.2	33:08:000000:118/чзу1(2)	-/-	-/-	-/-	-/-	-/-	-/-	-/-	-/-	3,31	-
10	33:08:150408:3У1 (4 контура)	-	Образование земельного участка из земель, находящихся в государственной или муниципальной собственности	7.5 Трубопроводный транспорт*	Земли населенных пунктов	Неограниченная государственная собственность	Земли неограниченной государственной собственности (в ведении администрации МО Вязниковский муниципальный район Владимирской области)	Российская Федерация, Владимирская область, Вязниковский муниципальный район, СП Степанцевское, д. Эдон	-	8097	-
10.1	33:08:150408:3У1(1)	-/-	-/-	-/-	-/-	-/-	-/-	-/-	-/-	4401,77	-

10.2	33:08:150408:3У1(2)	-/-	-/-	-/-	-/-	-/-	-/-	-/-	-/-	2188,95	-
10.3	33:08:150408:3У1(3)	-/-	-/-	-/-	-/-	-/-	-/-	-/-	-/-	1112,05	-
10.4	33:08:150408:3У1(4)	-/-	-/-	-/-	-/-	-/-	-/-	-/-	-/-	394,42	-
11	33:08:150408:3У2	-	Образование земельного участка из земель, находящихся в государственной или муниципальной собственности	7.5 Трубопроводный транспорт*	Земли населённых пунктов	Неограниченная государственная собственность	Земли неограниченной государственной собственности (в ведении администрации МО Вязниковский муниципальный район Владимирской области)	Российская Федерация, Владимирская область, Вязниковский муниципальный район, СП Степанцевское, д. Эдон	-	-	<b>45 (кран)</b>
12	33:08:150402:3У1 (2 контура)	-	Образование земельного участка из земель, находящихся в государственной или муниципальной собственности	7.5 Трубопроводный транспорт*	Земли населённых пунктов	Неограниченная государственная собственность	Земли неограниченной государственной собственности (в ведении администрации МО Вязниковский муниципальный район Владимирской области)	Российская Федерация, Владимирская область, Вязниковский муниципальный район, СП Степанцевское, д. Табачиха	-	<b>5896</b>	-
12.1	33:08:150402:3У1(1)	-/-	-/-	-/-	-/-	-/-	-/-	-/-	-/-	5132,75	-
12.2	33:08:150402:3У1(2)	-/-	-/-	-/-	-/-	-/-	-/-	-/-	-/-	763,03	-
13	33:08:100308:3У1	-	Образование земельного участка из земель, находящихся в государственной или муниципальной собственности	7.5 Трубопроводный транспорт*	Земли сельскохозяйственного назначения	Неограниченная государственная собственность	Земли неограниченной государственной собственности (в ведении администрации МО Вязниковский муниципальный район Владимирской области)	Российская Федерация, Владимирская область, Вязниковский муниципальный район, ГП Никологоры	-	<b>929</b>	-
14	33:08:100307:3У1 (2 контура)	-	Образование земельного участка из земель, находящихся в государственной или муниципальной собственности	7.5 Трубопроводный транспорт*	Земли населённых пунктов	Неограниченная государственная собственность	Земли неограниченной государственной собственности (в ведении администрации МО Вязниковский муниципальный район Владимирской области)	Российская Федерация, Владимирская область, Вязниковский муниципальный район, ГП Никологоры, д. Галкино	-	<b>8234</b>	-
14.1	33:08:100307:3У1(1)	-/-	-/-	-/-	-/-	-/-	-/-	-/-	-/-	77,24	-
14.2	33:08:100307:3У1(2)	-/-	-/-	-/-	-/-	-/-	-/-	-/-	-/-	3305,31	-
14.3	33:08:100307:3У1(3)	-/-	-/-	-/-	-/-	-/-	-/-	-/-	-/-	4851,61	-
15	33:08:100307:3У2	-	Образование земельного участка из земель, находящихся в государственной или муниципальной собственности	7.5 Трубопроводный транспорт*	Земли населённых пунктов	Неограниченная государственная собственность	Земли неограниченной государственной собственности (в ведении администрации МО Вязниковский муниципальный район Владимирской области)	Российская Федерация, Владимирская область, Вязниковский муниципальный район, ГП Никологоры, д. Галкино	-	-	<b>848 (ГРПШ д. Галкино, подъездная а/д)</b>
16	33:08:150407:3У1	-	Образование земельного участка из земель, находящихся в государственной или муниципальной собственности и уточнение местоположения границ смежного земельного участка с кадастровым номером 33:08:150407:61 (входит в состав единого землепользования с кадастровым номером 33:08:000000:103)**	7.5 Трубопроводный транспорт*	Земли сельскохозяйственного назначения	Неограниченная государственная собственность	Земли неограниченной государственной собственности (в ведении администрации МО Вязниковский муниципальный район Владимирской области)	Российская Федерация, Владимирская область, Вязниковский муниципальный район, СП Степанцевское	-	<b>348</b>	-
<b>Итого:</b>										<b>71812</b>	
<b>Площадь земельных участков, собственность на которые разграничена, кв.м</b>										<b>47415</b>	
<b>Площадь земельных участков, относящихся к землям неограниченной государственной собственности, кв.м</b>										<b>24397</b>	
<b>Итого площадь земельных участков, необходимых для строительства объекта, кв.м.</b>										<b>70919</b>	
<b>Итого площадь земельных участков, необходимых для эксплуатации объекта, кв.м.</b>										<b>893</b>	

## Примечания:

\*- Вид разрешенного использования согласно Приказу Федеральной службы государственной регистрации, кадастра и картографии Российской Федерации от 10.11.2020 г. № П/0412 «Об утверждении классификатора видов разрешенного использования земельных участков».

\*\* - образуемый земельный участок с условным номером 33:08:150407:3У1 по сведениям ЕГРН пересекает земельный участок лесного фонда с кадастровым номером 33:08:150407:61 (входит в состав единого землепользования с кадастровым номером 33:08:000000:103). В соответствии с письмом Департамента лесного хозяйства Владимирской области №ДЛХ-7811-04/23 от 10.11.2021 г. данный участок не относится к землям лесного фонда. Проведение работ необходимо в связи с наличием реестровой ошибки в местоположении границ. При уточнении границ земельного участка с кадастровым номером 33:08:150407:61 (входит в состав единого землепользования с кадастровым номером 33:08:000000:103) площадь исходного участка уменьшается на величину – 348 кв.м., предельная допустимая погрешность определения площади земельного участка ( $\Delta P$ ) составляет 5681 кв.м.

Номера характерных точек образуемых земельных участков и частей представлены в Приложении В.

## Приложение Б

### Ведомость земельных участков, на которые планируется установление публичного сервитута

№	Кадастровый номер земельного участка	Вид разрешенного использования земельного участка (части земельного участка) существующий	Категория земель	Вид права	Правообладатель	Адресные характеристики земельных участков	Площадь исходных земельных участков, кв.м.	Площадь публичного сервитута в границах земельного участка кв.м.
1	2	3	4	5	6	7	8	9
1	33:08:150408:1111**	Для нужд личного подсобного хозяйства	Земли населённых пунктов	Собственность, № 33:08:150408:1111-33/029/2018-4 от 04.05.2018	Муниципальное образование Степанцевское Вязниковского района Владимирской области	Владимирская область, р-н Вязниковский, МО Степанцевское (сельское поселение), д Эдон, ул Ленина	4132	839
2	33:08:150402:62**	Для личного подсобного хозяйства	Земли населённых пунктов	Неограниченная государственная собственность	Земли неограниченной государственной собственности (в ведении администрации МО Вязниковский муниципальный район Владимирской области)	обл. Владимирская, р-н Вязниковский, д. Табачиха	3000	260
3	33:08:150402:18**	Для ведения личного подсобного хозяйства	Земли населённых пунктов	Собственность, № 33-33-03/003/2007-559 от 29.05.2007	Муниципальное образование Вязниковский район Владимирской области	обл. Владимирская, р-н Вязниковский, д. Табачиха	5000	409
4	33:08:150402:63**	Для личного подсобного хозяйства	Земли населённых пунктов	Неограниченная государственная собственность	Земли неограниченной государственной собственности (в ведении администрации МО Вязниковский муниципальный район Владимирской области)	обл. Владимирская, р-н Вязниковский, д. Табачиха	5000	417
5	33:08:100308:258	Для сельскохозяйственного производства	Земли сельскохозяйственного назначения	Собственность, № 33:08:100308:258-33/050/2020-2 от 01.06.2020	Чилингарян Заруи Акоповна	обл. Владимирская, р-н Вязниковский, примыкает к юго-западной границе населенного пункта д. Галкино	461544	19066
6	33:08:000000:103	Для сельскохозяйственного производства	Земли лесного фонда	Собственность, № 33-33-03/006/2011-071 от 17.08.2011	Российская Федерация	обл. Владимирская, р-н Вязниковский, участковое лесничество Новое урочище Первомайское кварталы №1-62	49964334	2064

7	33:08:000000:262	Для лесоразведения	Земли лесного фонда	Собственность, № 33-01/03-5/2003-716, 12.01.2004	Российская Федерация	Владимирская область, Вязниковский район, в границах ФГУ "Вязниковский лесхоз"	66174766	21132
8	33:08:000000:118	с/х производство	Земли лесного фонда	Собственность, № 33-03/006/2011-111 от 17.08.2011	Российская Федерация	обл. Владимирская р-н Вязниковский, участковое лесничество Новое урочище Красная Заря кварталы №1-21	25890758	3228
9	33:08:150408	7.5 Трубопроводный транспорт*	Земли населённых пунктов	Неограниченная государственная собственность	Земли неограниченной государственной собственности (в ведении администрации МО Вязниковский муниципальный район Владимирской области)	Российская Федерация, Владимирская область, Вязниковский муниципальный район, СП Степанцевское, д. Эдон	-	8142
10	33:08:150402	7.5 Трубопроводный транспорт*	Земли населённых пунктов	Неограниченная государственная собственность	Земли неограниченной государственной собственности (в ведении администрации МО Вязниковский муниципальный район Владимирской области)	Российская Федерация, Владимирская область, Вязниковский муниципальный район, СП Степанцевское, д. Табачиха	-	5896
11	33:08:100308	7.5 Трубопроводный транспорт*	Земли сельскохозяйственного назначения	Неограниченная государственная собственность	Земли неограниченной государственной собственности (в ведении администрации МО Вязниковский муниципальный район Владимирской области)	Российская Федерация, Владимирская область, Вязниковский муниципальный район, ГП Никологоры	-	929
12	33:08:100307	7.5 Трубопроводный транспорт*	Земли населённых пунктов	Неограниченная государственная собственность	Земли неограниченной государственной собственности (в ведении администрации МО Вязниковский муниципальный район Владимирской области)	Российская Федерация, Владимирская область, Вязниковский муниципальный район, ГП Никологоры, д. Галкино	-	9082
13	33:08:150407	7.5 Трубопроводный транспорт*	Земли сельскохозяйственного назначения	Неограниченная государственная собственность	Земли неограниченной государственной собственности (в ведении администрации МО Вязниковский муниципальный район Владимирской области)	Российская Федерация, Владимирская область, Вязниковский муниципальный район, СП Степанцевское	-	348
<b>Итого площадь публичного сервитута, кв. м</b>								<b>71812</b>

## Примечания:

\*- Вид разрешенного использования согласно Приказу Федеральной службы государственной регистрации, кадастра и картографии Российской Федерации от 10.11.2020 г. № П/0412 «Об утверждении классификатора видов разрешенного использования земельных участков».

\*\* - На момент разработки документации по планировке территории земельные участки не предоставлены гражданам или юридическим лицам.

## Приложение В

### Перечень координат характерных точек образуемых земельных участков (частей земельных участков)

Обозначение характерных точек границ	Координаты, м	
	X	Y
1	2	3
33:08:150408:1111/чзу1		
Площадь: 839 кв.м.		
1	190684,17	306040,69
2	190687,00	306046,54
3	190689,36	306045,40
4	190690,88	306048,55
5	190693,59	306047,24
6	190695,59	306059,04
7	190695,36	306059,15
8	190636,59	306051,85
9	190616,93	306027,23
10	190638,26	306029,90
11	190657,28	306053,72
1	190684,17	306040,69
33:08:150402:62/чзу1		
Площадь: 260 кв.м.		
1	190940,89	306313,38
2	190943,02	306349,26
3	190934,66	306328,59
4	190932,26	306292,05
1	190940,89	306313,38
33:08:150402:18/чзу1		
Площадь: 409 кв.м.		
1	190954,37	306346,68
2	190956,30	306382,07
3	190943,03	306349,28
4	190940,90	306313,40
1	190954,37	306346,68
33:08:150402:63/чзу1		
Площадь: 417 кв.м.		
1	190967,23	306371,41
2	190969,49	306416,27
3	190965,67	306405,23
4	190956,31	306382,10

5	190954,38	306346,70
6	190964,78	306372,39
1	190967,23	306371,41
33:08:100308:258/чзу1		
Площадь: 19066 кв.м.		
33:08:100308:258/чзу1(1)		
Площадь: 14028,19 кв.м.		
1	191890,97	308595,38
2	191902,78	308623,35
3	192037,14	309334,53
4	192066,17	309507,66
5	192057,57	309508,90
6	192053,07	309520,15
7	192022,38	309337,17
8	191888,34	308627,71
9	191873,01	308591,39
10	191874,70	308591,31
11	191886,71	308594,32
12	191886,87	308594,68
13	191887,36	308594,48
1	191890,97	308595,38
33:08:100308:258/чзу1(2)		
Площадь: 5037,63 кв.м.		
14	192084,48	309616,88
15	192132,16	309901,16
16	192134,99	309908,47
17	192120,25	309911,92
18	192117,62	309905,15
19	192114,85	309888,65
20	192107,69	309873,12
21	192111,92	309871,17
22	192056,72	309541,94
23	192065,67	309568,78
14	192084,48	309616,88
33:08:000000:103/чзу1		
Площадь: 2064 кв.м.		
1	190996,92	306460,40

2	191049,02	306611,00
3	191061,00	306639,36
4	191049,00	306640,48
5	191038,28	306615,12
6	190992,03	306481,41
1	190996,92	306460,40
33:08:000000:262/чзу1		
Площадь: 1794 кв.м.		
1	191061,00	306639,37
2	191121,81	306783,29
3	191109,83	306784,44
4	191049,01	306640,49
1	191061,00	306639,37
33:08:000000:262/чзу2		
Площадь: 19338 кв.м.		
1	191121,82	306783,31
2	191359,12	307344,91
3	191776,39	308333,07
4	191764,74	308335,01
5	191348,53	307349,39
6	191109,84	306784,46
1	191121,82	306783,31
33:08:000000:118/чзу1		
Площадь: 3228 кв.м.		
33:08:000000:118/чзу1(1)		
Площадь: 3224,46 кв.м.		
1	191776,40	308333,08
2	191886,71	308594,31
3	191874,70	308591,31
4	191873,00	308591,38
5	191764,75	308335,02
1	191776,40	308333,08
33:08:000000:118/чзу1(2)		
Площадь: 3,31 кв.м.		
6	191890,10	308593,31
7	191890,96	308595,37
8	191887,37	308594,47
6	191890,10	308593,31
33:08:150408:3У1		
Площадь: 8097 кв.м.		
33:08:150408:3У1(1)		
Площадь: 4401,77 кв.м.		

1	190535,02	305667,33
2	190517,51	305777,34
3	190521,40	305775,96
4	190536,47	305818,36
5	190530,35	305820,54
6	190549,24	305873,71
7	190548,44	305873,66
8	190529,03	305861,62
9	190516,21	305825,56
10	190508,20	305828,41
11	190493,14	305786,01
12	190501,41	305783,06
13	190517,85	305679,78
14	190475,03	305672,97
15	190477,39	305658,15
1	190535,02	305667,33
33:08:150408:3У1(2)		
Площадь: 2188,95 кв.м.		
16	190559,44	305902,42
17	190577,86	305954,23
18	190638,25	306029,89
19	190616,93	306027,22
20	190564,56	305961,63
21	190545,89	305909,06
22	190550,72	305906,36
16	190559,44	305902,42
33:08:150408:3У1(3)		
Площадь: 1112,05 кв.м.		
23	190695,35	306059,16
24	190693,54	306060,04
25	190697,25	306067,69
26	190656,76	306087,31
27	190644,18	306061,37
28	190636,59	306051,86
23	190695,35	306059,16
33:08:150408:3У1(4)		

Площадь: 394,42 кв.м.		
29	190723,34	306032,82
30	190727,60	306043,54
31	190695,60	306059,04
32	190693,60	306047,24
29	190723,34	306032,82
33:08:150408:3У2		
Площадь: 45 кв.м.		
1	190489,40	305665,38
2	190488,38	305671,80
3	190481,47	305670,70
4	190482,49	305664,28
1	190489,40	305665,38
33:08:150402:3У1		
Площадь: 5896 кв.м.		
33:08:150402:3У1(1)		
Площадь: 5132,75 кв.м.		
1	190806,18	305988,79
2	190838,42	306055,80
3	190835,27	306057,31
4	190847,81	306083,38
5	190932,25	306292,02
6	190934,65	306328,58
7	190837,29	306088,04
8	190799,18	306008,85
9	190744,68	306035,26
10	190738,98	306021,36
1	190806,18	305988,79
33:08:150402:3У1(2)		
Площадь: 763,03 кв.м.		
11	190968,03	306371,08
12	190979,72	306399,96
13	190990,19	306430,24
14	190987,40	306432,87
15	190989,41	306438,71
16	190983,04	306444,02
17	190979,17	306444,25
18	190969,50	306416,28
19	190967,24	306371,40
11	190968,03	306371,08
33:08:100308:3У1		
Площадь: 929 кв.м.		

1	192066,17	309507,68
2	192067,84	309517,61
3	192064,39	309518,19
4	192071,44	309560,23
5	192074,89	309559,65
6	192084,48	309616,86
7	192065,67	309568,78
8	192056,72	309541,91
9	192053,07	309520,16
10	192057,57	309508,90
1	192066,17	309507,68
33:08:100307:3У1		
Площадь: 8234 кв.м.		
33:08:100307:3У1(1)		
Площадь: 77,24 кв.м.		
1	192134,99	309908,48
2	192136,51	309912,39
3	192133,23	309913,61
4	192124,94	309916,69
5	192122,47	309917,67
6	192120,25	309911,93
1	192134,99	309908,48
33:08:100307:3У1(2)		
Площадь: 3305,31 кв.м.		
7	192141,89	309926,25
8	192143,64	309930,77
9	192149,70	309928,42
10	192165,97	309970,38
11	192159,91	309972,73
12	192165,36	309986,78
13	192200,04	310094,99
14	192198,81	310095,01
15	192183,93	310093,85
16	192151,21	309991,78
17	192145,93	309978,15
18	192138,00	309981,23
19	192121,73	309939,27
20	192129,66	309936,20
21	192127,73	309931,23
22	192129,32	309930,74
23	192138,58	309927,41
7	192141,89	309926,25

33:08:100307:3У1(3)		
Площадь: 4851,61 кв.м.		
24	192200,75	310108,67
25	192234,29	310213,33
26	192275,51	310318,19
27	192278,77	310316,91
28	192319,35	310420,14
29	192341,95	310411,25
30	192343,28	310414,61
31	192343,08	310414,69
32	192346,60	310423,62
33	192356,57	310419,70
34	192357,22	310421,36
35	192310,88	310439,59
36	192223,46	310217,19
37	192188,66	310108,62
38	192196,03	310108,95
24	192200,75	310108,67
33:08:100307:3У2		
Площадь: 848 кв.м.		
1	192354,59	310394,20
2	192361,18	310410,95
3	192354,62	310413,54
4	192356,98	310419,54
5	192356,57	310419,70
6	192346,60	310423,62
7	192343,08	310414,69
8	192343,28	310414,61
9	192341,95	310411,25
10	192339,78	310405,72
11	192338,02	310401,82
12	192335,90	310398,10
13	192333,43	310394,60
14	192329,91	310390,57
15	192327,47	310388,59
16	192324,61	310387,32
17	192321,52	310386,82
18	192318,40	310387,15
19	192315,48	310388,26
20	192312,94	310390,10
21	192310,88	310387,92
22	192323,41	310376,07

23	192335,67	310364,29
24	192337,77	310366,43
25	192335,85	310368,87
26	192334,62	310371,71
27	192334,16	310374,78
28	192334,50	310377,86
29	192335,62	310380,75
30	192337,44	310383,26
31	192340,61	310386,77
32	192342,77	310389,55
33	192344,76	310392,46
34	192346,56	310395,49
35	192347,20	310396,19
36	192348,10	310396,52
37	192349,04	310396,39
1	192354,59	310394,20
33:08:150407:3У1		
Площадь: 348 кв.м.		
1	190989,42	306438,72
2	190996,92	306460,40
3	190992,03	306481,41
4	190979,18	306444,26
5	190983,04	306444,02
1	190989,42	306438,72

**Приложение Г**  
**Перечень координат характерных точек границ территории,**  
**применительно к которой осуществляется подготовка проекта межевания**  
**территории**

Обозначение характерных точек границ	Координаты, м	
	X	Y
1	2	3
<b>МСК-33</b>		
<b>Контур 1</b>		
1	190535,02	305667,33
2	190517,51	305777,34
3	190521,40	305775,96
4	190536,47	305818,36
5	190530,35	305820,54
6	190549,24	305873,71
7	190548,44	305873,66
8	190529,03	305861,62
9	190516,21	305825,56
10	190508,20	305828,41
11	190493,14	305786,01
12	190501,41	305783,06
13	190517,85	305679,78
14	190475,03	305672,97
15	190477,39	305658,15
1	190535,02	305667,33
<b>Контур 2</b>		
16	190559,44	305902,42
17	190577,86	305954,23
18	190657,28	306053,72
19	190684,17	306040,69
20	190687,00	306046,54
21	190689,36	306045,40
22	190690,88	306048,55
23	190723,34	306032,82
24	190727,60	306043,54
25	190693,54	306060,04
26	190697,25	306067,69
27	190656,76	306087,31
28	190644,18	306061,37
29	190564,56	305961,63
30	190545,89	305909,06
31	190550,72	305906,36
16	190559,44	305902,42
<b>Контур 3</b>		
32	190806,18	305988,79
33	190838,42	306055,80
34	190835,27	306057,31
35	190847,81	306083,38
36	190964,78	306372,39
37	190968,03	306371,08
38	190979,72	306399,96
39	190990,19	306430,24
40	190987,40	306432,87
41	191049,02	306611,00
42	191359,12	307344,91
43	191886,87	308594,68
44	191890,10	308593,31
45	191902,78	308623,35
46	192037,14	309334,53
47	192067,84	309517,61
48	192064,39	309518,19
49	192071,44	309560,23
50	192074,89	309559,65
51	192132,16	309901,16
52	192136,51	309912,39
53	192133,23	309913,61
54	192124,94	309916,69
55	192122,47	309917,67
56	192117,62	309905,15
57	192114,85	309888,65
58	192107,69	309873,12
59	192111,92	309871,17
60	192022,38	309337,17
61	191888,34	308627,71
62	191348,53	307349,39
63	191038,28	306615,12
64	190965,67	306405,23
65	190837,29	306088,04
66	190799,18	306008,85
67	190744,68	306035,26
68	190738,98	306021,36

32	190806,18	305988,79
<b>Контур 4</b>		
69	192141,89	309926,25
70	192143,64	309930,77
71	192149,70	309928,42
72	192165,97	309970,38
73	192159,91	309972,73
74	192165,36	309986,78
75	192200,04	310094,99
76	192198,81	310095,01
77	192183,93	310093,85
78	192151,21	309991,78
79	192145,93	309978,15
80	192138,00	309981,23
81	192121,73	309939,27
82	192129,66	309936,20
83	192127,73	309931,23
84	192129,32	309930,74
85	192138,58	309927,41
69	192141,89	309926,25
<b>Контур 5</b>		
86	192200,75	310108,67
87	192234,29	310213,33
88	192275,51	310318,19
89	192278,77	310316,91
90	192319,35	310420,14
91	192341,95	310411,25
92	192339,78	310405,72
93	192338,02	310401,82
94	192335,90	310398,10
95	192333,43	310394,60
96	192329,91	310390,57
97	192327,47	310388,59
98	192324,61	310387,32

99	192321,52	310386,82
100	192318,40	310387,15
101	192315,48	310388,26
102	192312,94	310390,10
103	192310,88	310387,92
104	192323,41	310376,07
105	192335,67	310364,29
106	192337,77	310366,43
107	192335,85	310368,87
108	192334,62	310371,71
109	192334,16	310374,78
110	192334,50	310377,86
111	192335,62	310380,75
112	192337,44	310383,26
113	192340,61	310386,77
114	192342,77	310389,55
115	192344,76	310392,46
116	192346,56	310395,49
117	192347,20	310396,19
118	192348,10	310396,52
119	192349,04	310396,39
120	192354,59	310394,20
121	192361,18	310410,95
122	192354,62	310413,54
123	192356,98	310419,54
124	192356,57	310419,70
125	192357,22	310421,36
126	192310,88	310439,59
127	192223,46	310217,19
128	192188,66	310108,62
129	192196,03	310108,95
86	192200,75	310108,67


**ПРИМЕЧАНИЕ:**  
 Граница зон планируемого размещения линейных объектов устанавливается в соответствии с нормами отвода земельных участков для конкретных видов линейных объектов. Обоснование определения границ зон планируемого размещения линейных объектов указаны в Томе 2. Материалы по обоснованию проекта планировки территории. Пояснительная записка.

Красные линии, утвержденные в составе проекта планировки территории, или красные линии, утверждаемые, изменяемые проектом межевания территории в соответствии с пунктом 2 части 2 статьи 43 Градостроительного кодекса Российской Федерации отсутствуют.

В соответствии с письмом Администрации Вязниковского района Владимирской области № 554/01-24 от 05.02.2021 г. существующие (ранее установленные в соответствии с законодательством РФ) и отменяемые красные линии отсутствуют.


Линии отступа от красных линий в целях определения мест допустимого размещения зданий, строений, сооружений не устанавливаются ввиду отсутствия красных линий.

Земельные участки, образование которых предусмотрено схемой расположения земельного участка или земельных участков на кадастровом плане территории, срок действия которых не истек, отсутствуют.

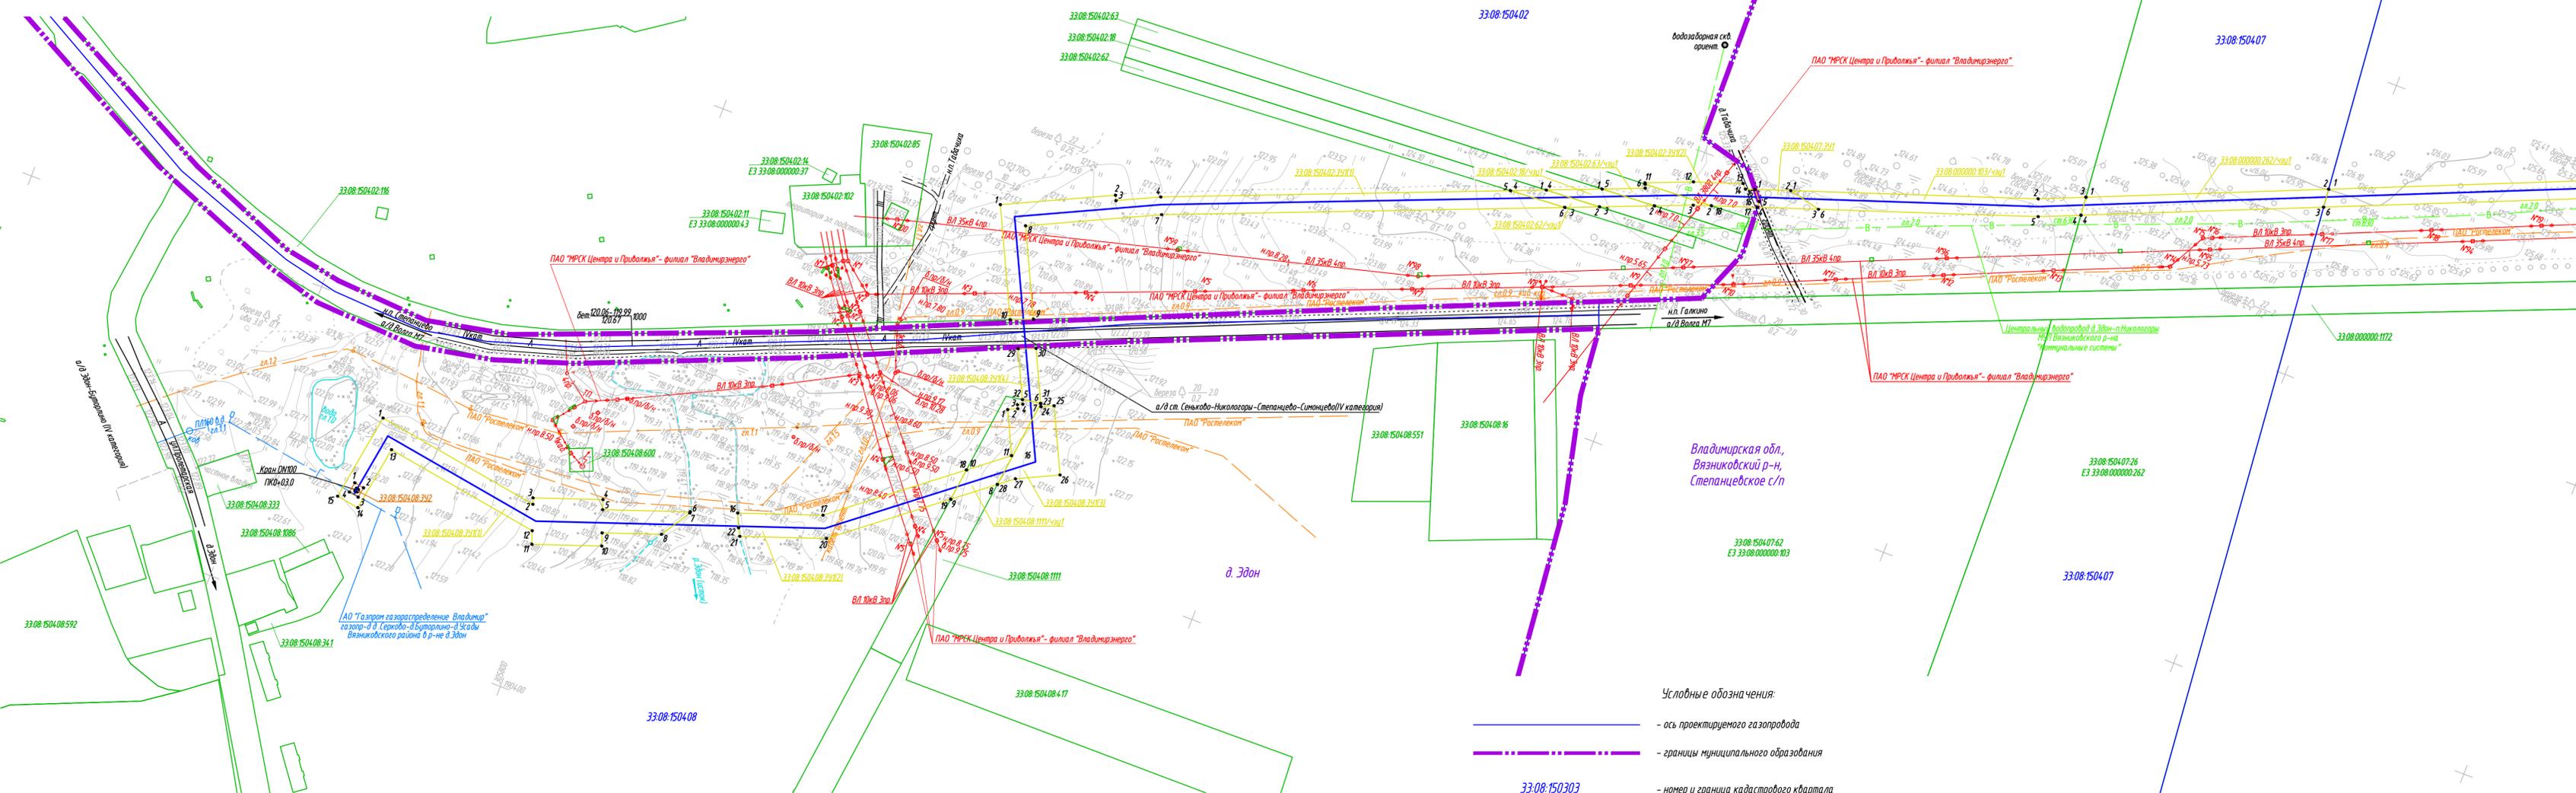

Согласовано: \_\_\_\_\_  
 Инв. № подл. Подпись и дата. Взам. инв. № \_\_\_\_\_

Схема расположения листов

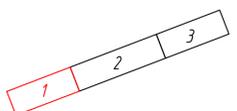

- Условные обозначения:**
- ось проектируемого газопровода
  - границы муниципального образования
  - 33:08:1503:03 - номер и граница кадастрового квартала
  - 33:08:1504:08:16 - границы и кадастровый номер земельных участков, учтенных в ЕГРН
  - 33:08:1504:08:352 - границы и обозначение образуемых на период эксплуатации земельных участков (частей земельных участков)
  - 33:08:1504:08:1111:341 - границы и обозначение образуемых на период строительства земельных участков (частей земельных участков)
  - 100 - поворотная точка границы образуемого земельного участка (части земельного участка)

Система координат МСК-33  
 Система высот Балтийская 1977г.


8000.014.П.0/0.0003.33/1243-1-СИД2.3.4									
Газопровод межпоселковый д. Эдон - д. Галкина Вязниковского района Владимирской области									
Изм.	Кол.уч.	Лист	№ док.	Подп.	Дата	Основная часть проекта межевания территории. Графическая часть	Стадия	Лист	Листов
Разраб.		Кудряшова	Руч		09.2021		П	1	3
Рук.групп.		Разова							
Нач.отд.		Тишин							
Н.контр.		Разова				Чертеж межевания территории М 1:2000			
ГИП		Цой							

Копиродал

Формат\_A3x3


Линия обложки с листом 2

Владимирская обл.,  
Вязниковский р-н,  
Степанцевское с/п

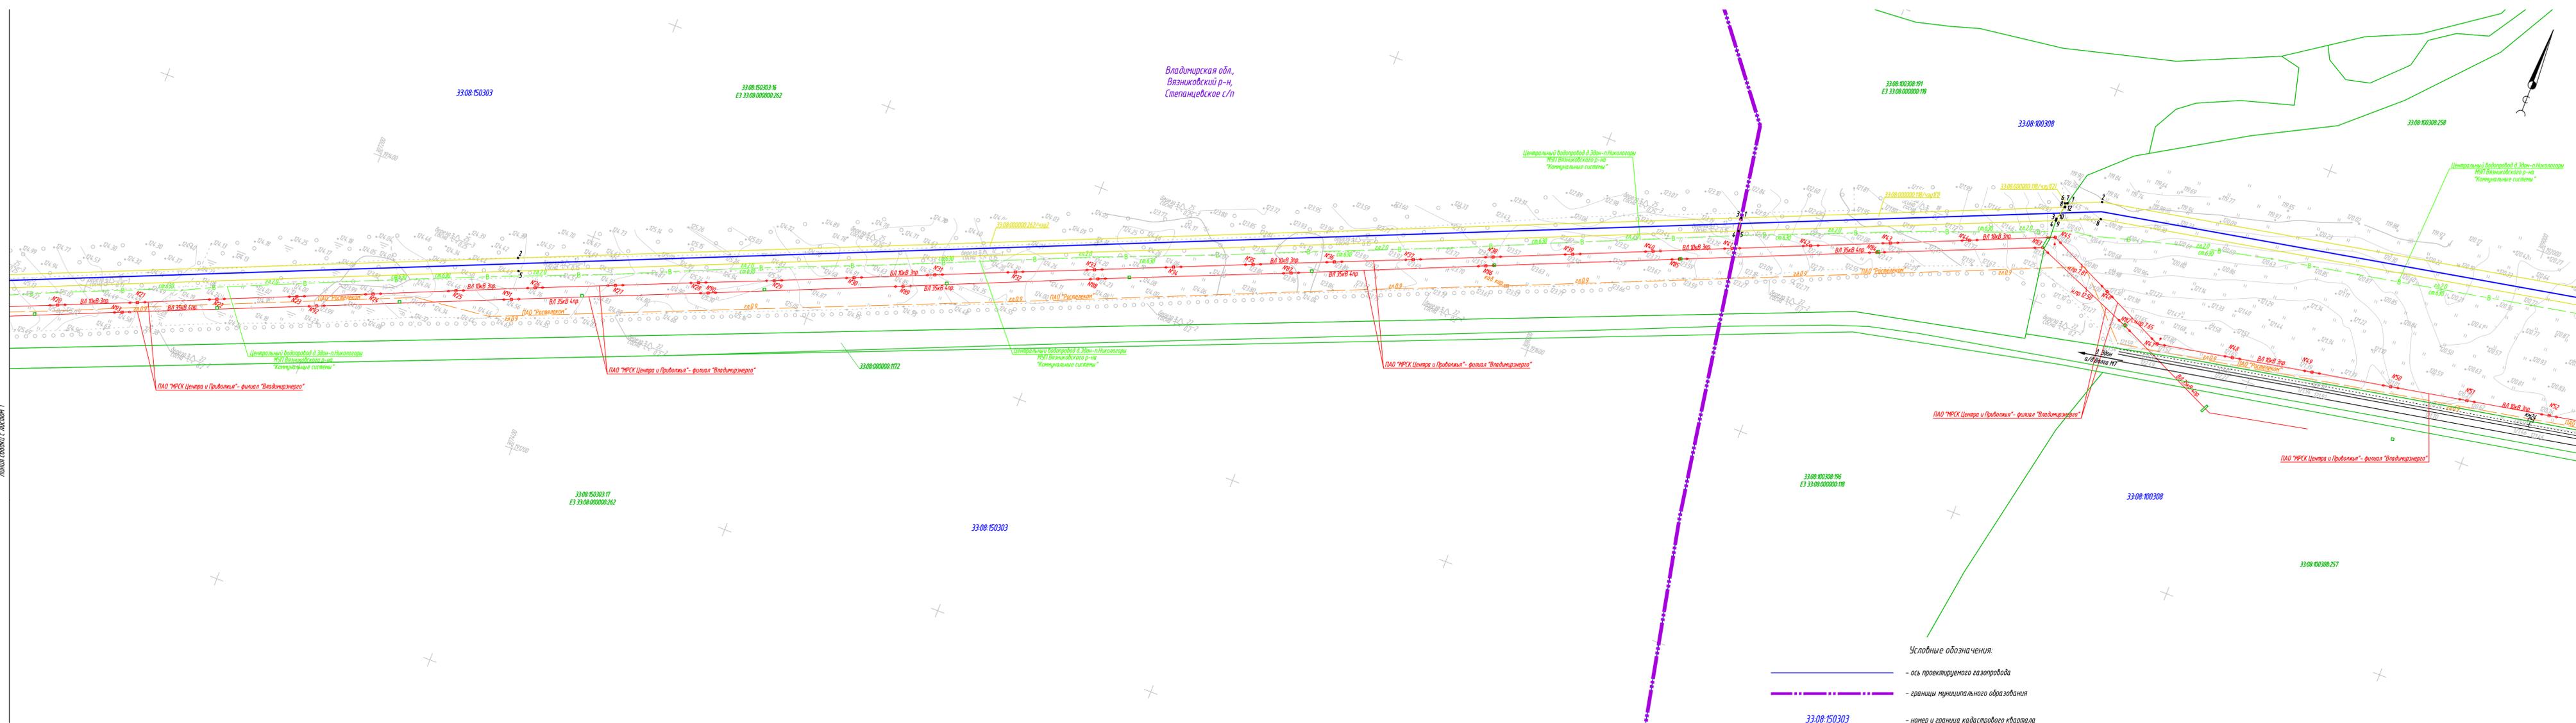

- Условные обозначения:
- ось проектируемого газопровода
  - границы муниципального образования
  - 33.08.150303 - номер и граница кадастрового квартала
  - 33.08.150408.16 - границы и кадастровый номер земельных участков, учтенных в ЕГРН
  - 33.08.150408.392 - границы и обозначение образцов на период эксплуатации земельных участков (частей земельных участков)
  - 33.08.150408.111391 - границы и обозначение образцов на период строительства земельных участков (частей земельных участков)
  - 100 - поворотная точка границы образуемого земельного участка (части земельного участка)

Схема расположения листов

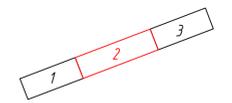

**ПРИМЕЧАНИЕ:**  
Граница зон планируемого размещения линейных объектов устанавливается в соответствии с нормами отвода земельных участков для конкретных видов линейных объектов. Обоснование определения границ зон планируемого размещения линейных объектов указаны в Томе 2. Материалы по обоснованию проекта планировки территории. Пояснительная записка.

Красные линии, утвержденные в составе проекта планировки территории, или красные линии, утвержденные, измененные проектом межевания территории в соответствии с пунктом 2 части 2 статьи 43 Градостроительного кодекса Российской Федерации отсутствуют.

В соответствии с письмом Администрации Вязниковского района Владимирской области № 554/01-24 от 05.02.2021 г. существующие (ранее установленные в соответствии с законодательством РФ) и отмененные красные линии отсутствуют.

Линии отступа от красных линий в целях определения мест допустимого размещения зданий, строений, сооружений не устанавливаются ввиду отсутствия красных линий.

Земельные участки, образование которых предусмотрено схемой расположения земельного участка или земельных участков на кадастровом плане территории, срок действия которых не истек, отсутствуют.

Система координат МСК-33  
Система высот Балтийская 1977г.

8000.014.П.0/0.0003.33/1243-1-СИД2.3.4

Газопровод нежесткобитый в Эдон - д. Галжино Вязниковского района Владимирской области					
Изм.	Кол. изм.	Лист	М. док.	Подп.	Дата
Разраб.		Кудрянинова			09.2021
Рук. групп.		Разова			
На ч. отд.		Тюшин			
Н. контр.		Разова			
ГИП		Цой			

Основная часть проекта межевания территории. Графическая часть		
Стандия	Лист	Листов
П	2	3

Чертеж межевания территории М 1:2000

Копировал

Формат А3x4

Согласовано:

Инф. № подл. Подпись и дата. Взам. инв. №

