


Экспликация зданий и сооружений после реконструкции

Номер на плане	Наименование	Этаж-ность	Площадь, м ²		Стр. V, м ³	Примечание
			застр.	общая		
1	Существующее здание с реконструируемыми пристройками	2	534,70			СП 118.13330.2022, прилож.А(п.А.8)
2	Крыльцо с лестничным маршем		8,60			СП 118.13330.2022, прилож.А(п.А.8)
3	Крыльцо со ступенями и входной площадкой		3,20			СП 118.13330.2022, прилож.А(п.А.8)
1,2,3	ИТОГО:		546,50			

Схема планировочной организации земельного участка после перераспределения земель М1:500

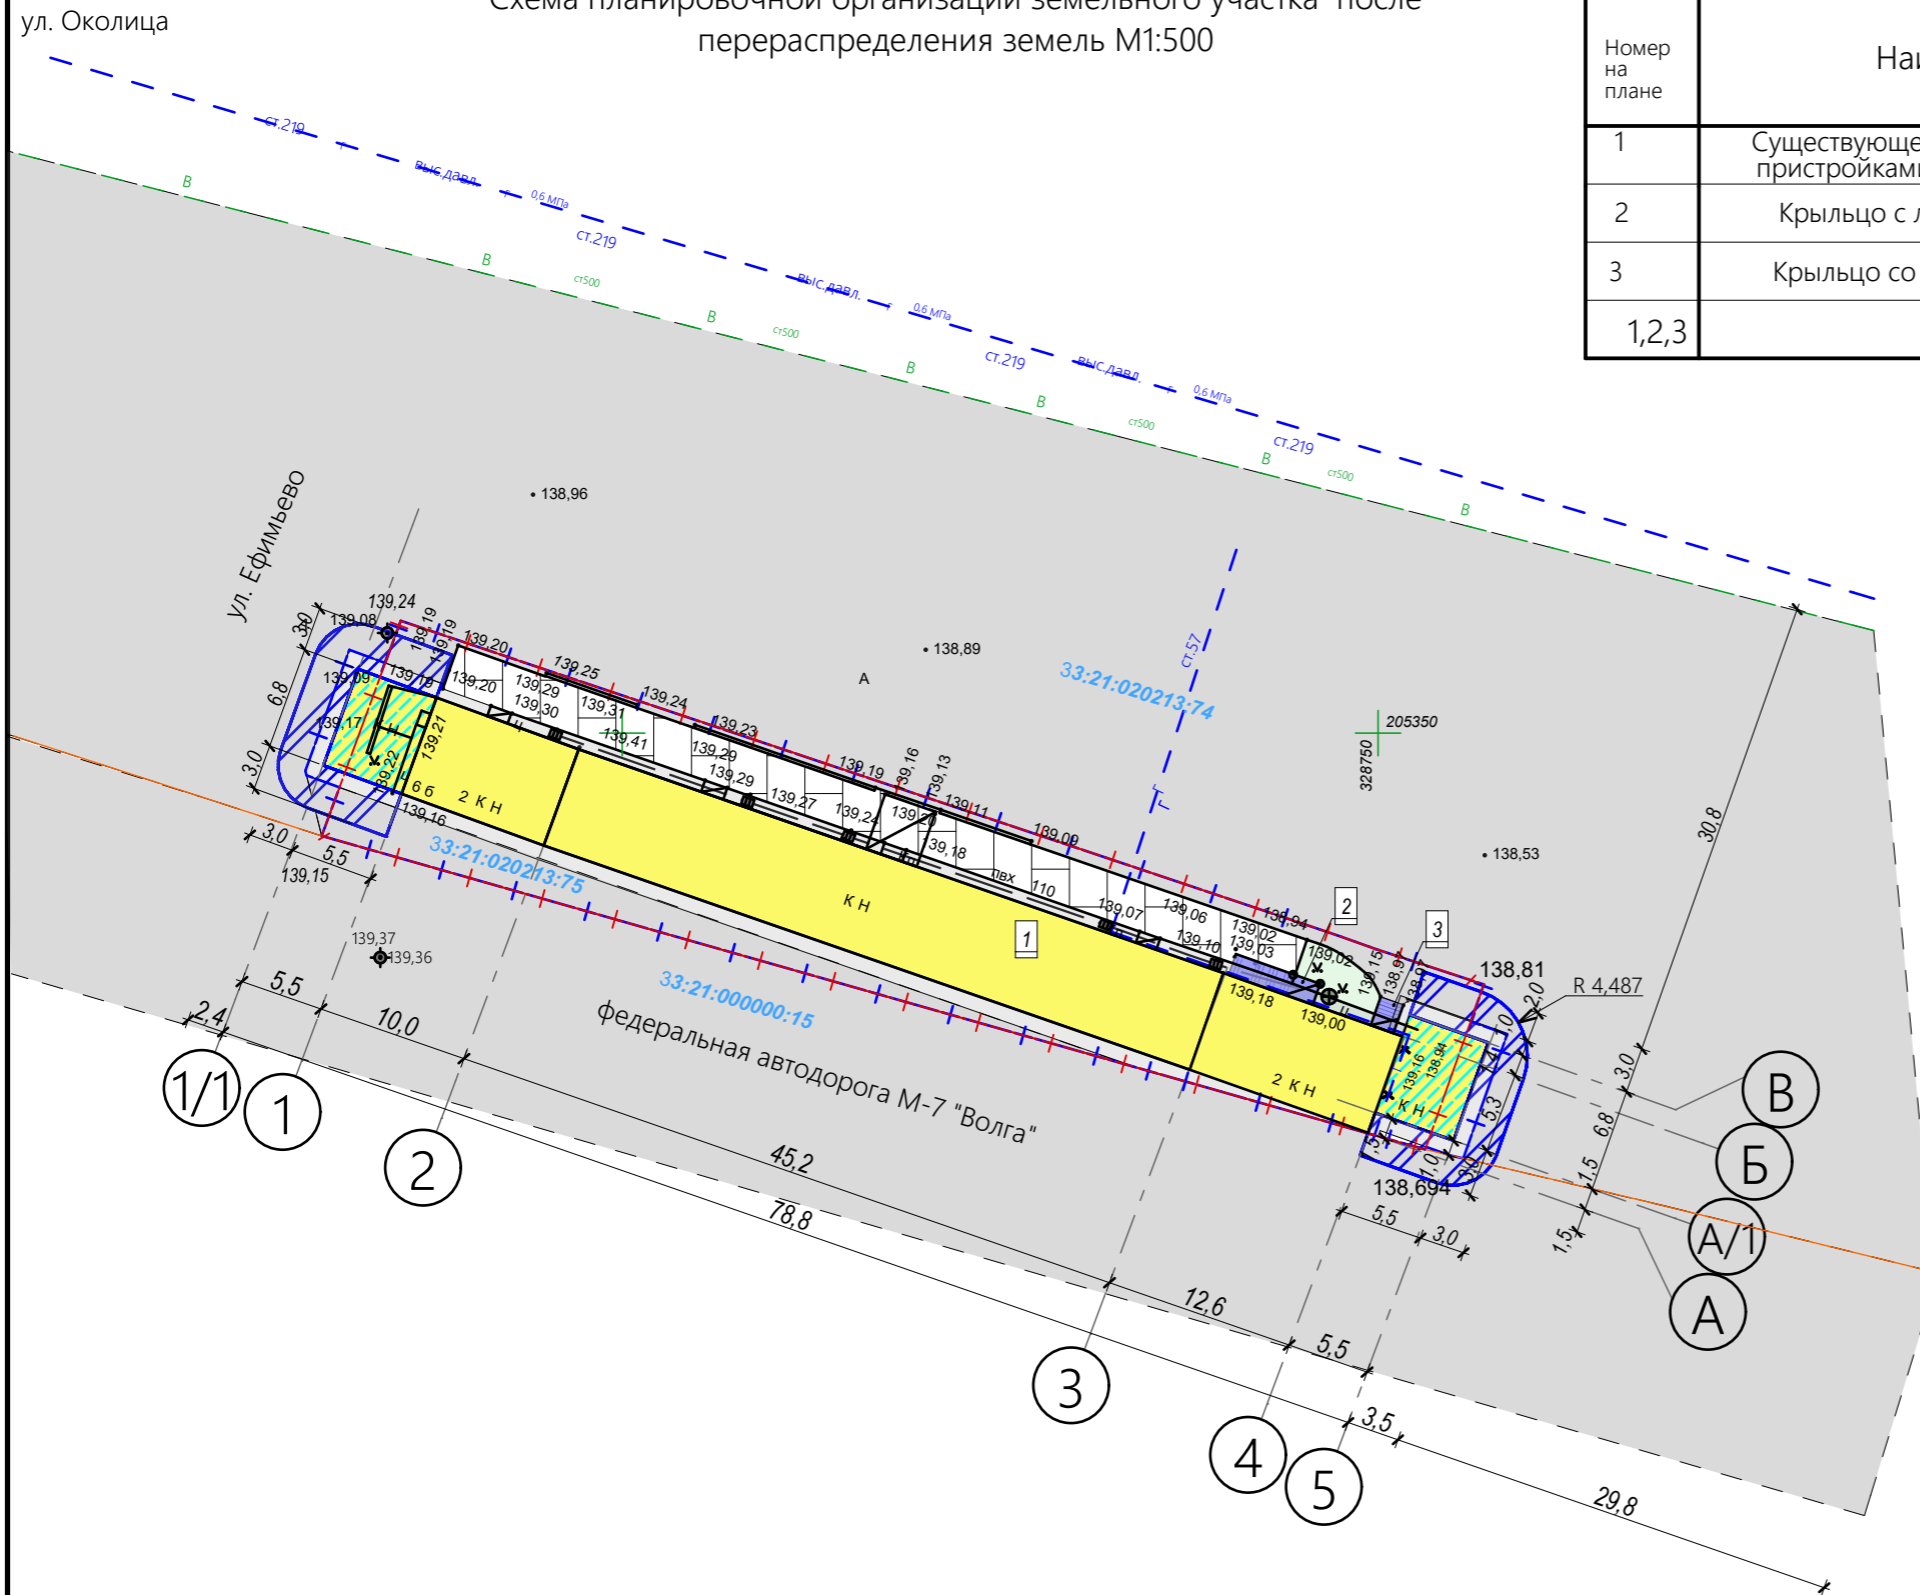

Условные обозначения:

- граница земельного участка после перераспределения земель
- граница земельного участка до перераспределения земель
- существующее здание с реконструируемыми пристройками
- асфальтовое покрытие
- тротуарное покрытие
- газон
- отмостка -цементно-бетонное покрытие
- безопасная зона разграничения движения и установки бетонных столбиков
- газопровод
- водопровод
- ливневая канализация
- перенос газопровода

						Г 75.22 -ГП			
						Ф.Л. Антонов Д.В.			
Изм.	Кол.уч.	Лист	№Док.	Подп.	Дата	Проект межевания территории под строительство пристроек к зданию по адресу ул. Ефимьево, д.6-б, г.Вязники, Владимирская область.	Стадия	Лист	Листов
Утвердил				Фомичева	12.22		П	4	5
Н.контроль				Фомичева	12.22	Схема планировочной организации земельного участка после перераспределения земель М1:500	МУП Вязниковского района "ПКБ"		
Вед.инженер				Фомичева	12.22				
Проверил									
Разработал				Морозова	12.22				