


Схема планировочной организации земельного участка при перераспределении земель М1:500

Экспликация зданий и сооружений

Номер на плане	Наименование	Этаж-ность	Площадь, м <sup>2</sup>		Стр. V, м <sup>3</sup>	Примечание
			застр.	общая		
1	Существующее здание с реконструируемыми пристройками	2	534,70			СП 118.13330.2022, прилож.А(п.А.8)
2	Крыльцо с лестничным маршем		8,60			СП 118.13330.2022, прилож.А(п.А.8)
3	Крыльцо со ступенями и входной площадкой		3,20			СП 118.13330.2022, прилож.А(п.А.8)
1,2,3	ИТОГО:		546,50			

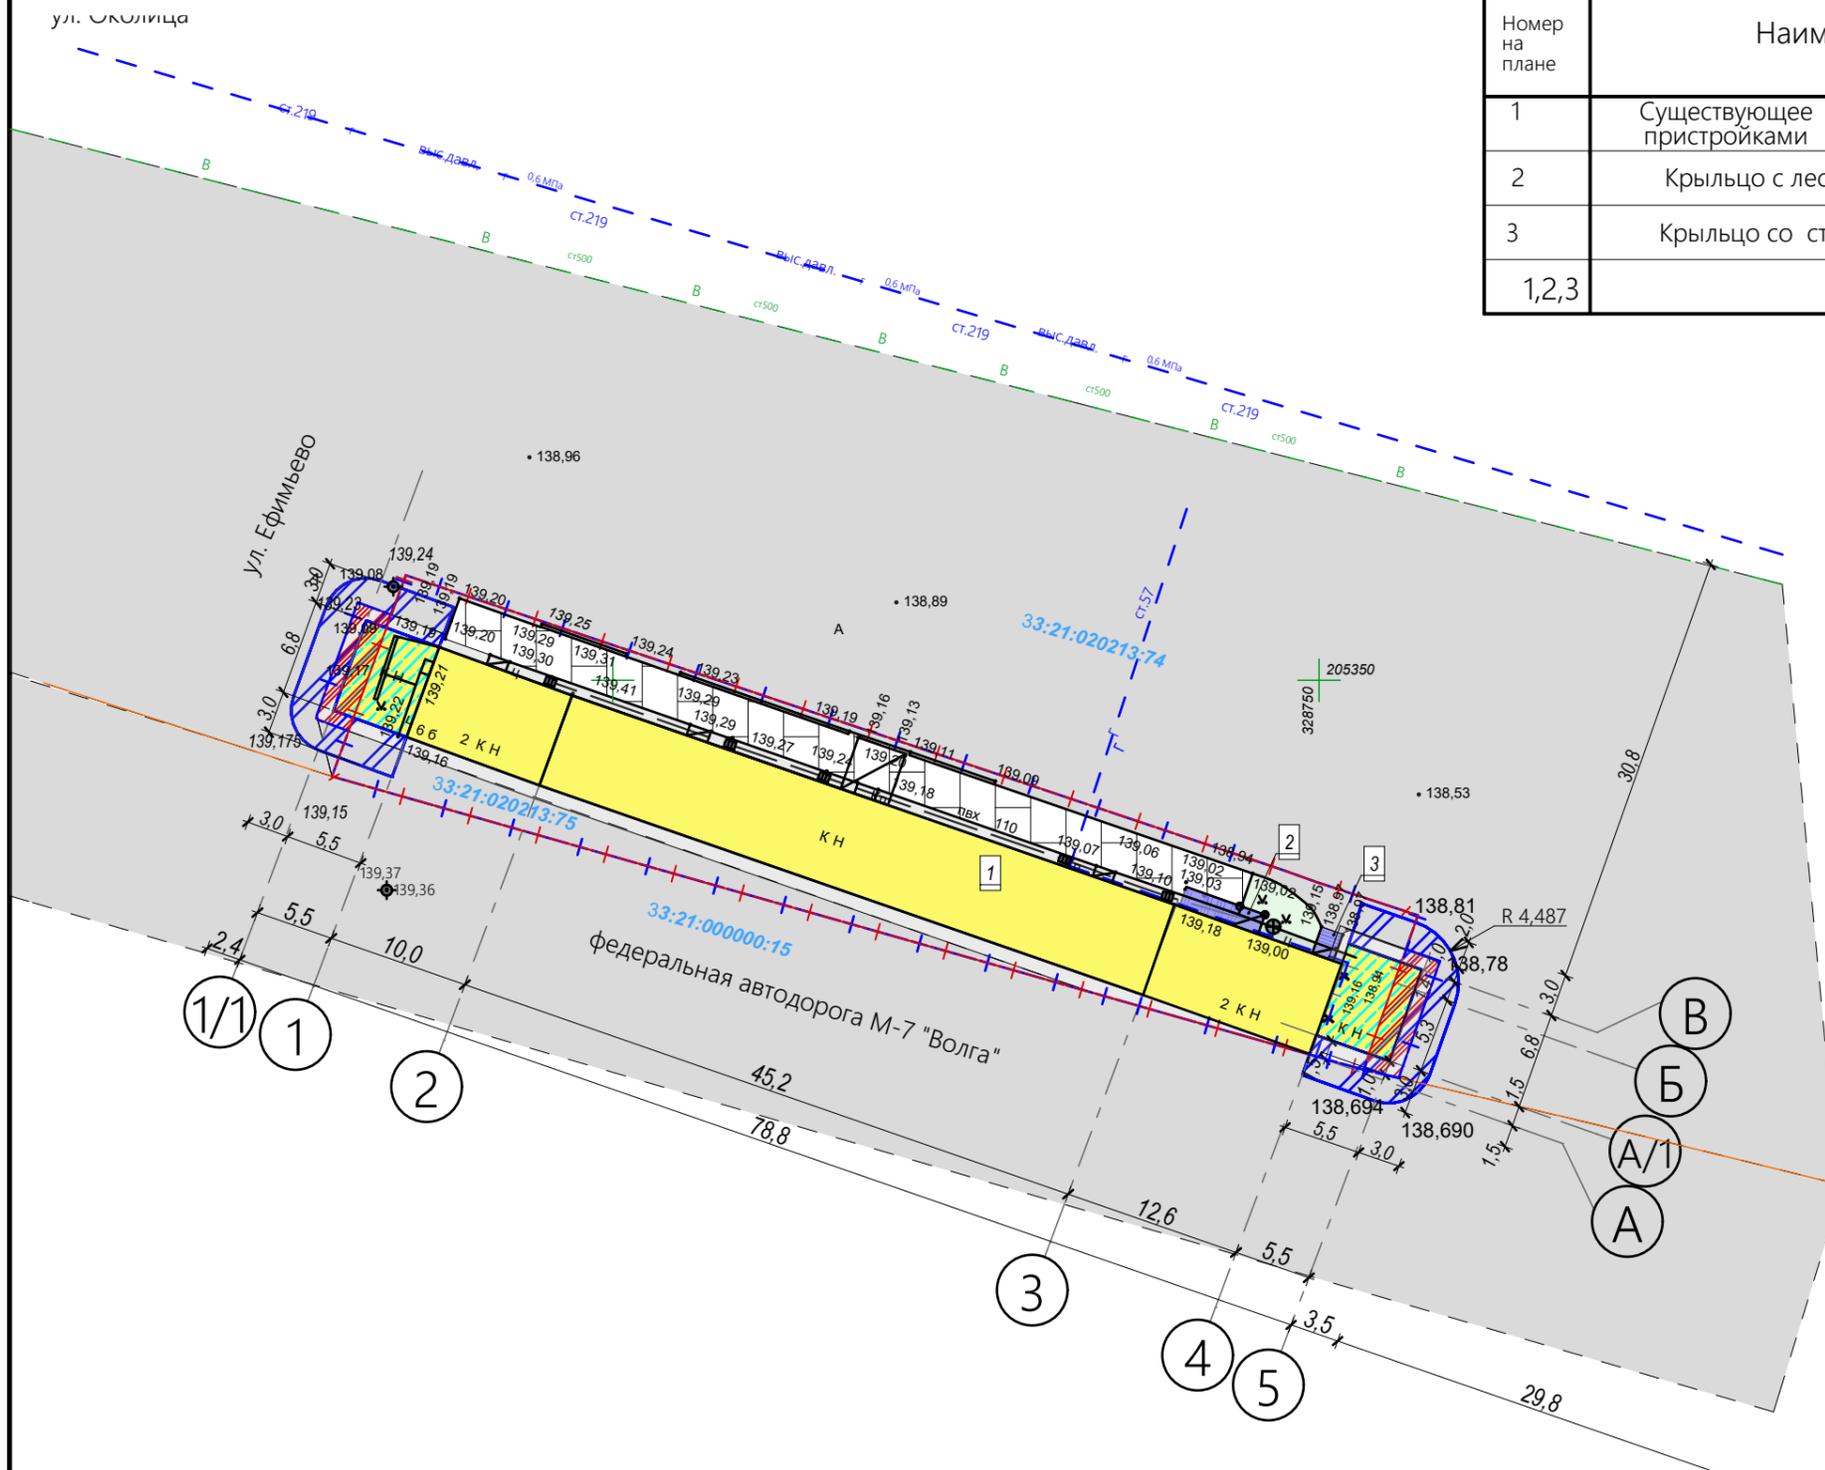

Условные обозначения :

- граница земельного участка после перераспределения земель
- граница земельного участка до перераспределения земель
- земельные участки КН33:21:020213:74 присоединяемый к земельному участку КН33:21:020213:75
- существующее здание с реконструируемыми пристройками
- асфальтовое покрытие
- тротуарное покрытие
- газон
- отмостка -цементно-бетонное покрытие
- безопасная зона разграничения движения и установки бетонных столбиков

Баланс территории

№ п/п	Наименование	Площадь, существующая, м <sup>2</sup>	Площадь, необходимая для реконструкции и строительства пристроек сущ. здания м <sup>2</sup>	Необходимая дополнительная площадь, м <sup>2</sup>
1.	Площадь реконструируемого здания	473,20	546,50	73,30
2.	Площадь земельного участка под реконструируемым зданием	976,0	1020,8	44,80

Г 75.22 -ГП						Ф.Л. Антонов Д.В.			
Изм.	Кол.уч.	Лист	№Док.	Подп.	Дата	Стадия	Лист	Листов	
						Проект межевания территории под строительство пристроек к зданию по адресу ул. Ефимьево, д.6-6, г.Вязники, Владимирская область.	П	5	5
Утвердил				Фомичева	12.22		МУП Вязниковского района "ПКБ"		
Н.контроль				Фомичева	12.22				
Вед.инженер				Фомичева	12.22				
Проверил						Схема планировочной организации земельного участка при перераспределении земель М1:500			
Разработал				Морозова	12.22				