


- Условные обозначения**
- Сведения единого государственного реестра недвижимости
- Граница муниципального образования
 - Граница населённого пункта (существующая)
 - Граница населённого пункта (планируемые)
 - Земельный участок
- Территориальные зоны**
- Зона застройки индивидуальными жилыми домами (Ж1)
 - Зона застройки малоэтажными жилыми домами (Ж2)
 - Зона среднетэтажной жилой застройки (Ж3)
 - Зона делового, общественного и коммерческого назначения (О1)
 - Производственная зона (П1)
 - Коммунально-складская зона (П2)
 - Зона инженерной инфраструктуры (И)
 - Зона транспортной инфраструктуры (Т)
 - Зона сельскохозяйственного использования (Сх1)
 - Зона, занятая объектами сельскохозяйственного назначения (Сх2)
 - Зона озеленённых территорий общего пользования (Р1)
 - Зона рекреационного назначения (Р2)
 - Зона отдыха (Р3)
 - Зона специального назначения, связанная с захоронениями (Сп1)
 - Зона озеленённых территорий специального назначения (Сп2)
 - Земли лесного фонда (Л)

Управление строительства и архитектуры администрации Вязниковского района Владимирской области			
Правила землепользования и застройки			
Муниципальное образование Оtkрытое Вязниковского района Владимирской области			
Имя	Кол. ит.	Лист	№ дм.
Разработал	Костров Г.А.		11.09.23
М 1:25000		Страница	Лист
Карта градостроительного зонирования		ИП Костров Г.А.	

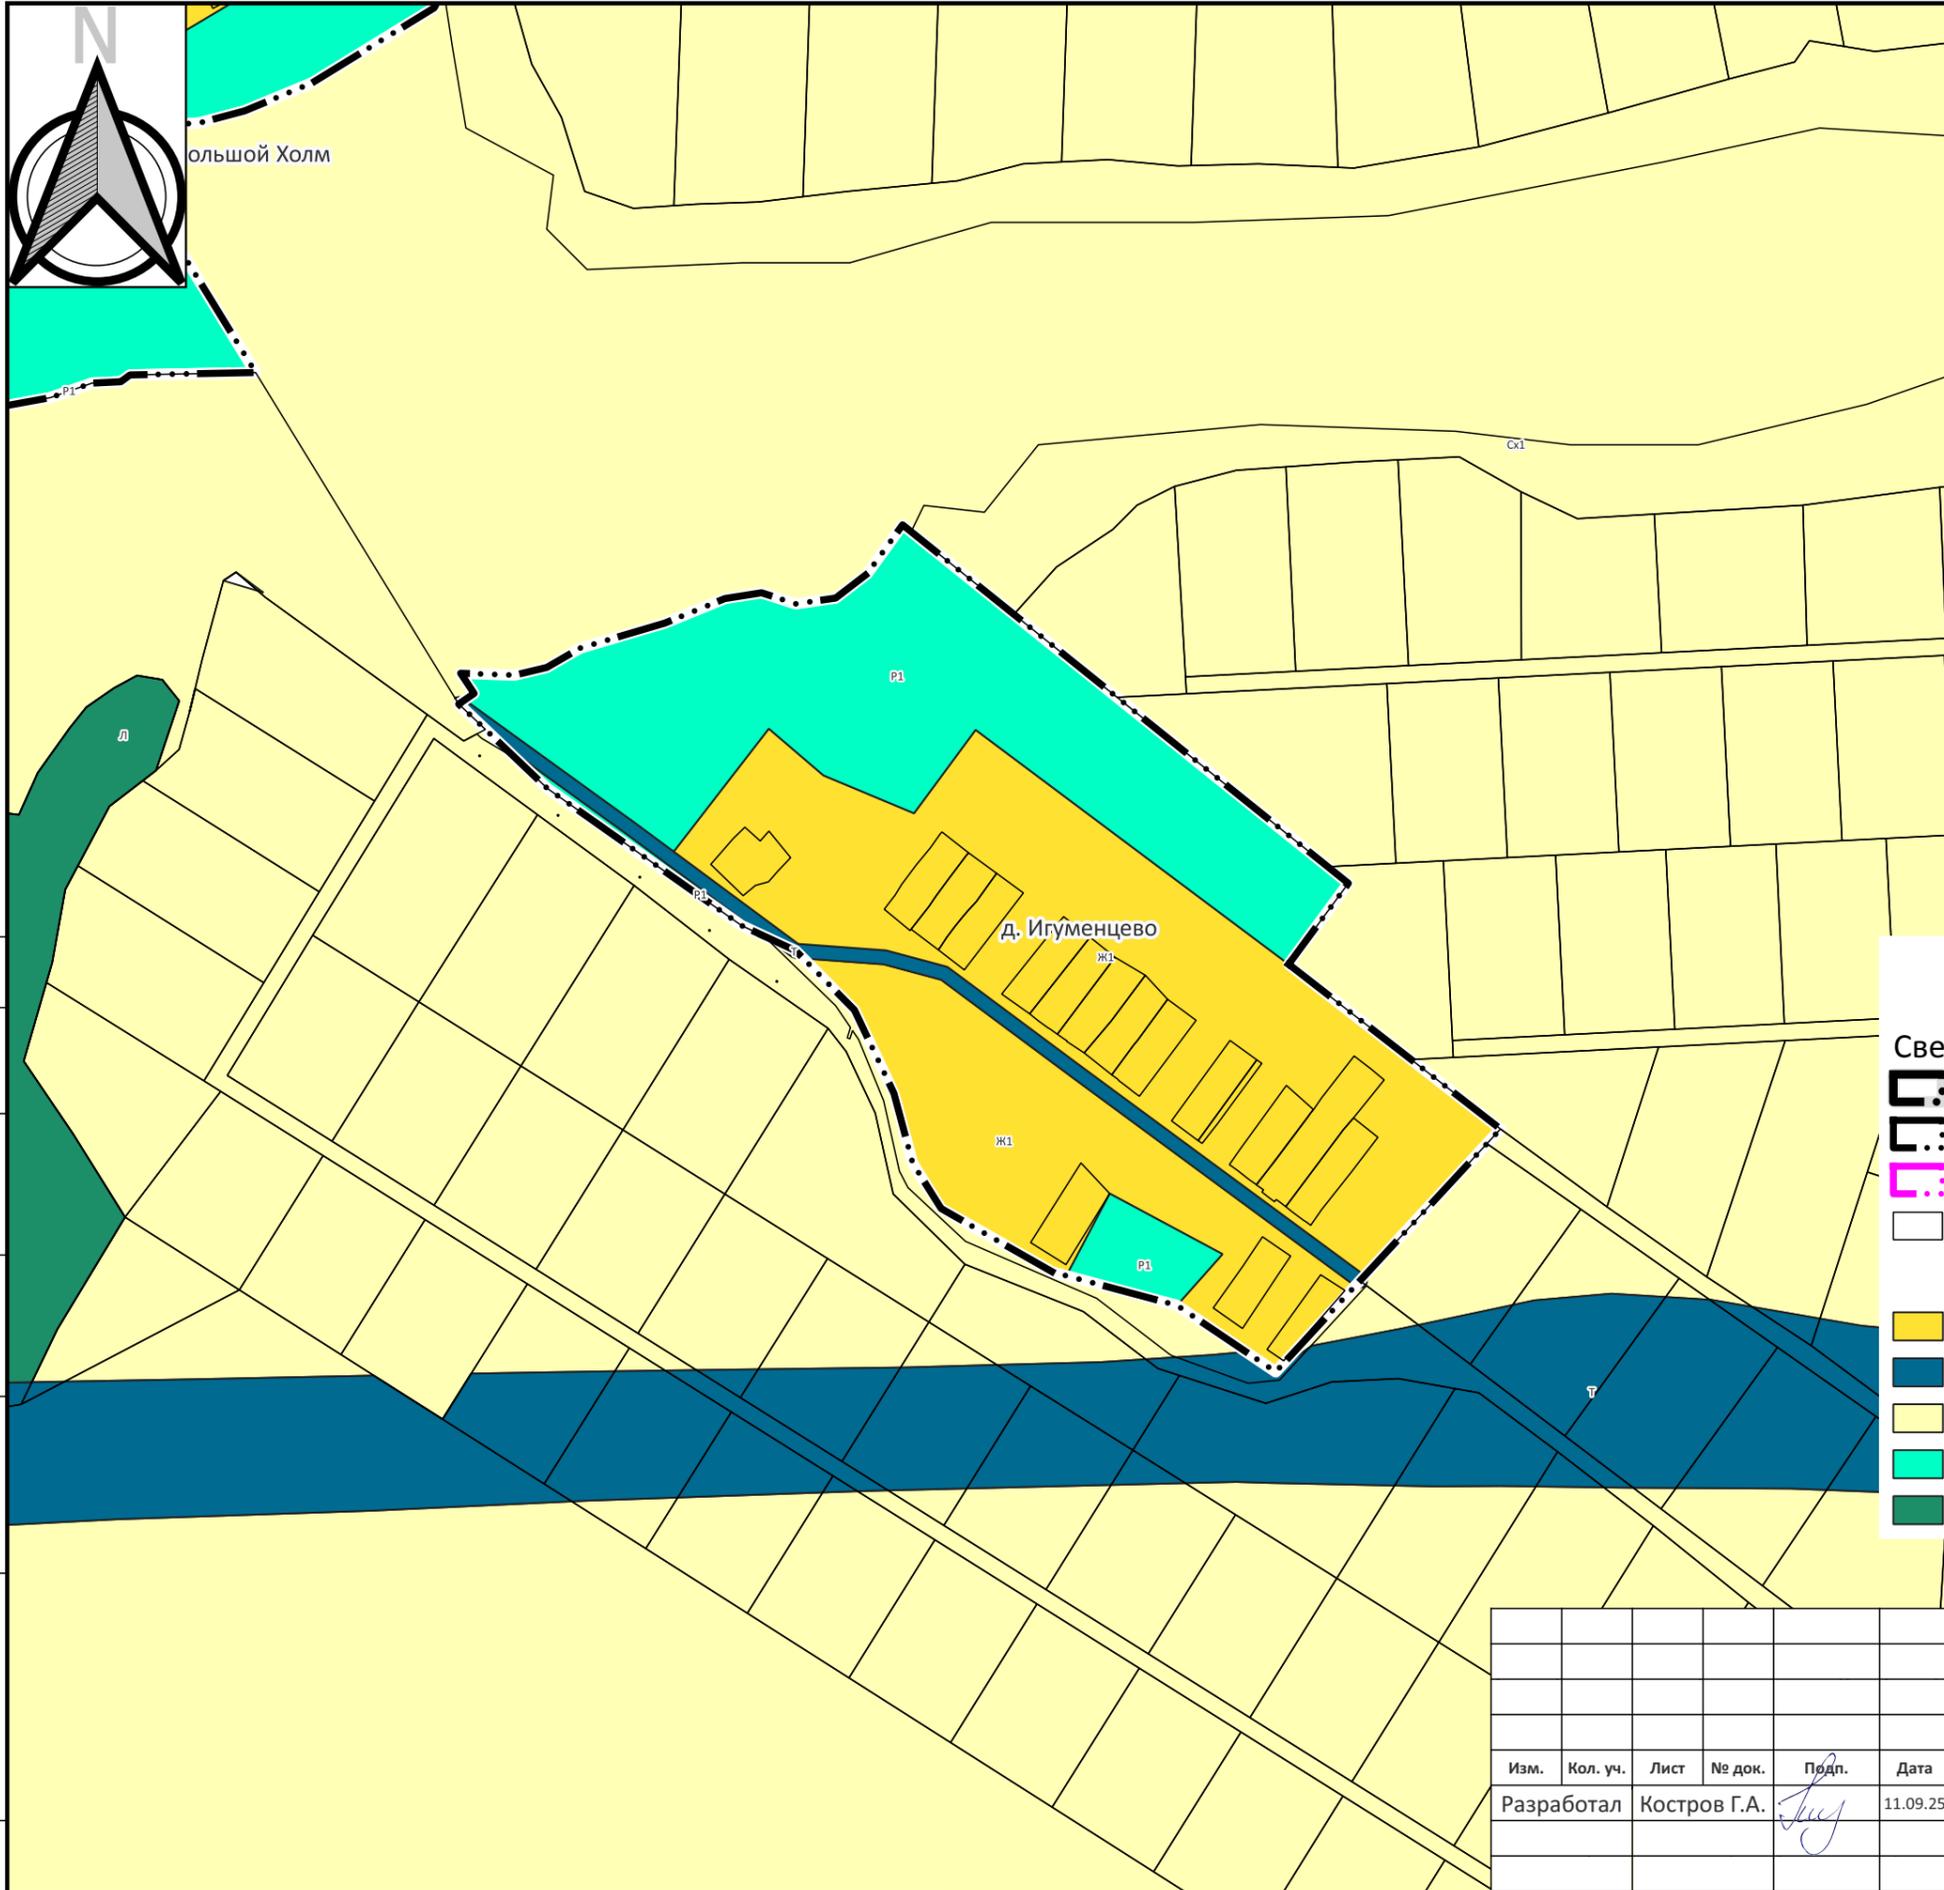

Согласовано

Взам. инв. №

Подп. и дата

Инв. № подл.

Условные обозначения

Сведения единого государственного реестра недвижимости

- Граница муниципального образования
- Граница населённого пункта (существующая)
- Граница населённого пункта (планируемые)
- Земельный участок

Территориальные зоны

- Зона застройки индивидуальными жилыми домами (Ж1)
- Зона транспортной инфраструктуры (Т)
- Зона сельскохозяйственного использования (Сх1)
- Зона озелененных территорий общего пользования (Р1)
- Земли лесного фонда (Л)

Управление строительства и архитектуры администрации Вязниковского района Владимирской области

Правила землепользования и застройки

Муниципальное образование Октябрьское Вязниковского района Владимирской области


Изм.	Кол. уч.	Лист	№ док.	Подп.	Дата
Разработал		Костров Г.А.			11.09.25


М 1:5000

Стадия Лист Листов

Карта градостроительного зонирования д. Игуменцево

ИП Костров Г.А.

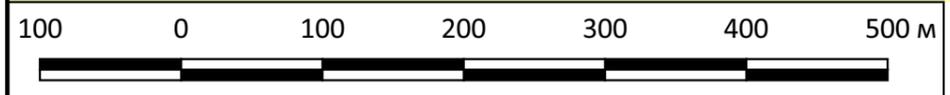

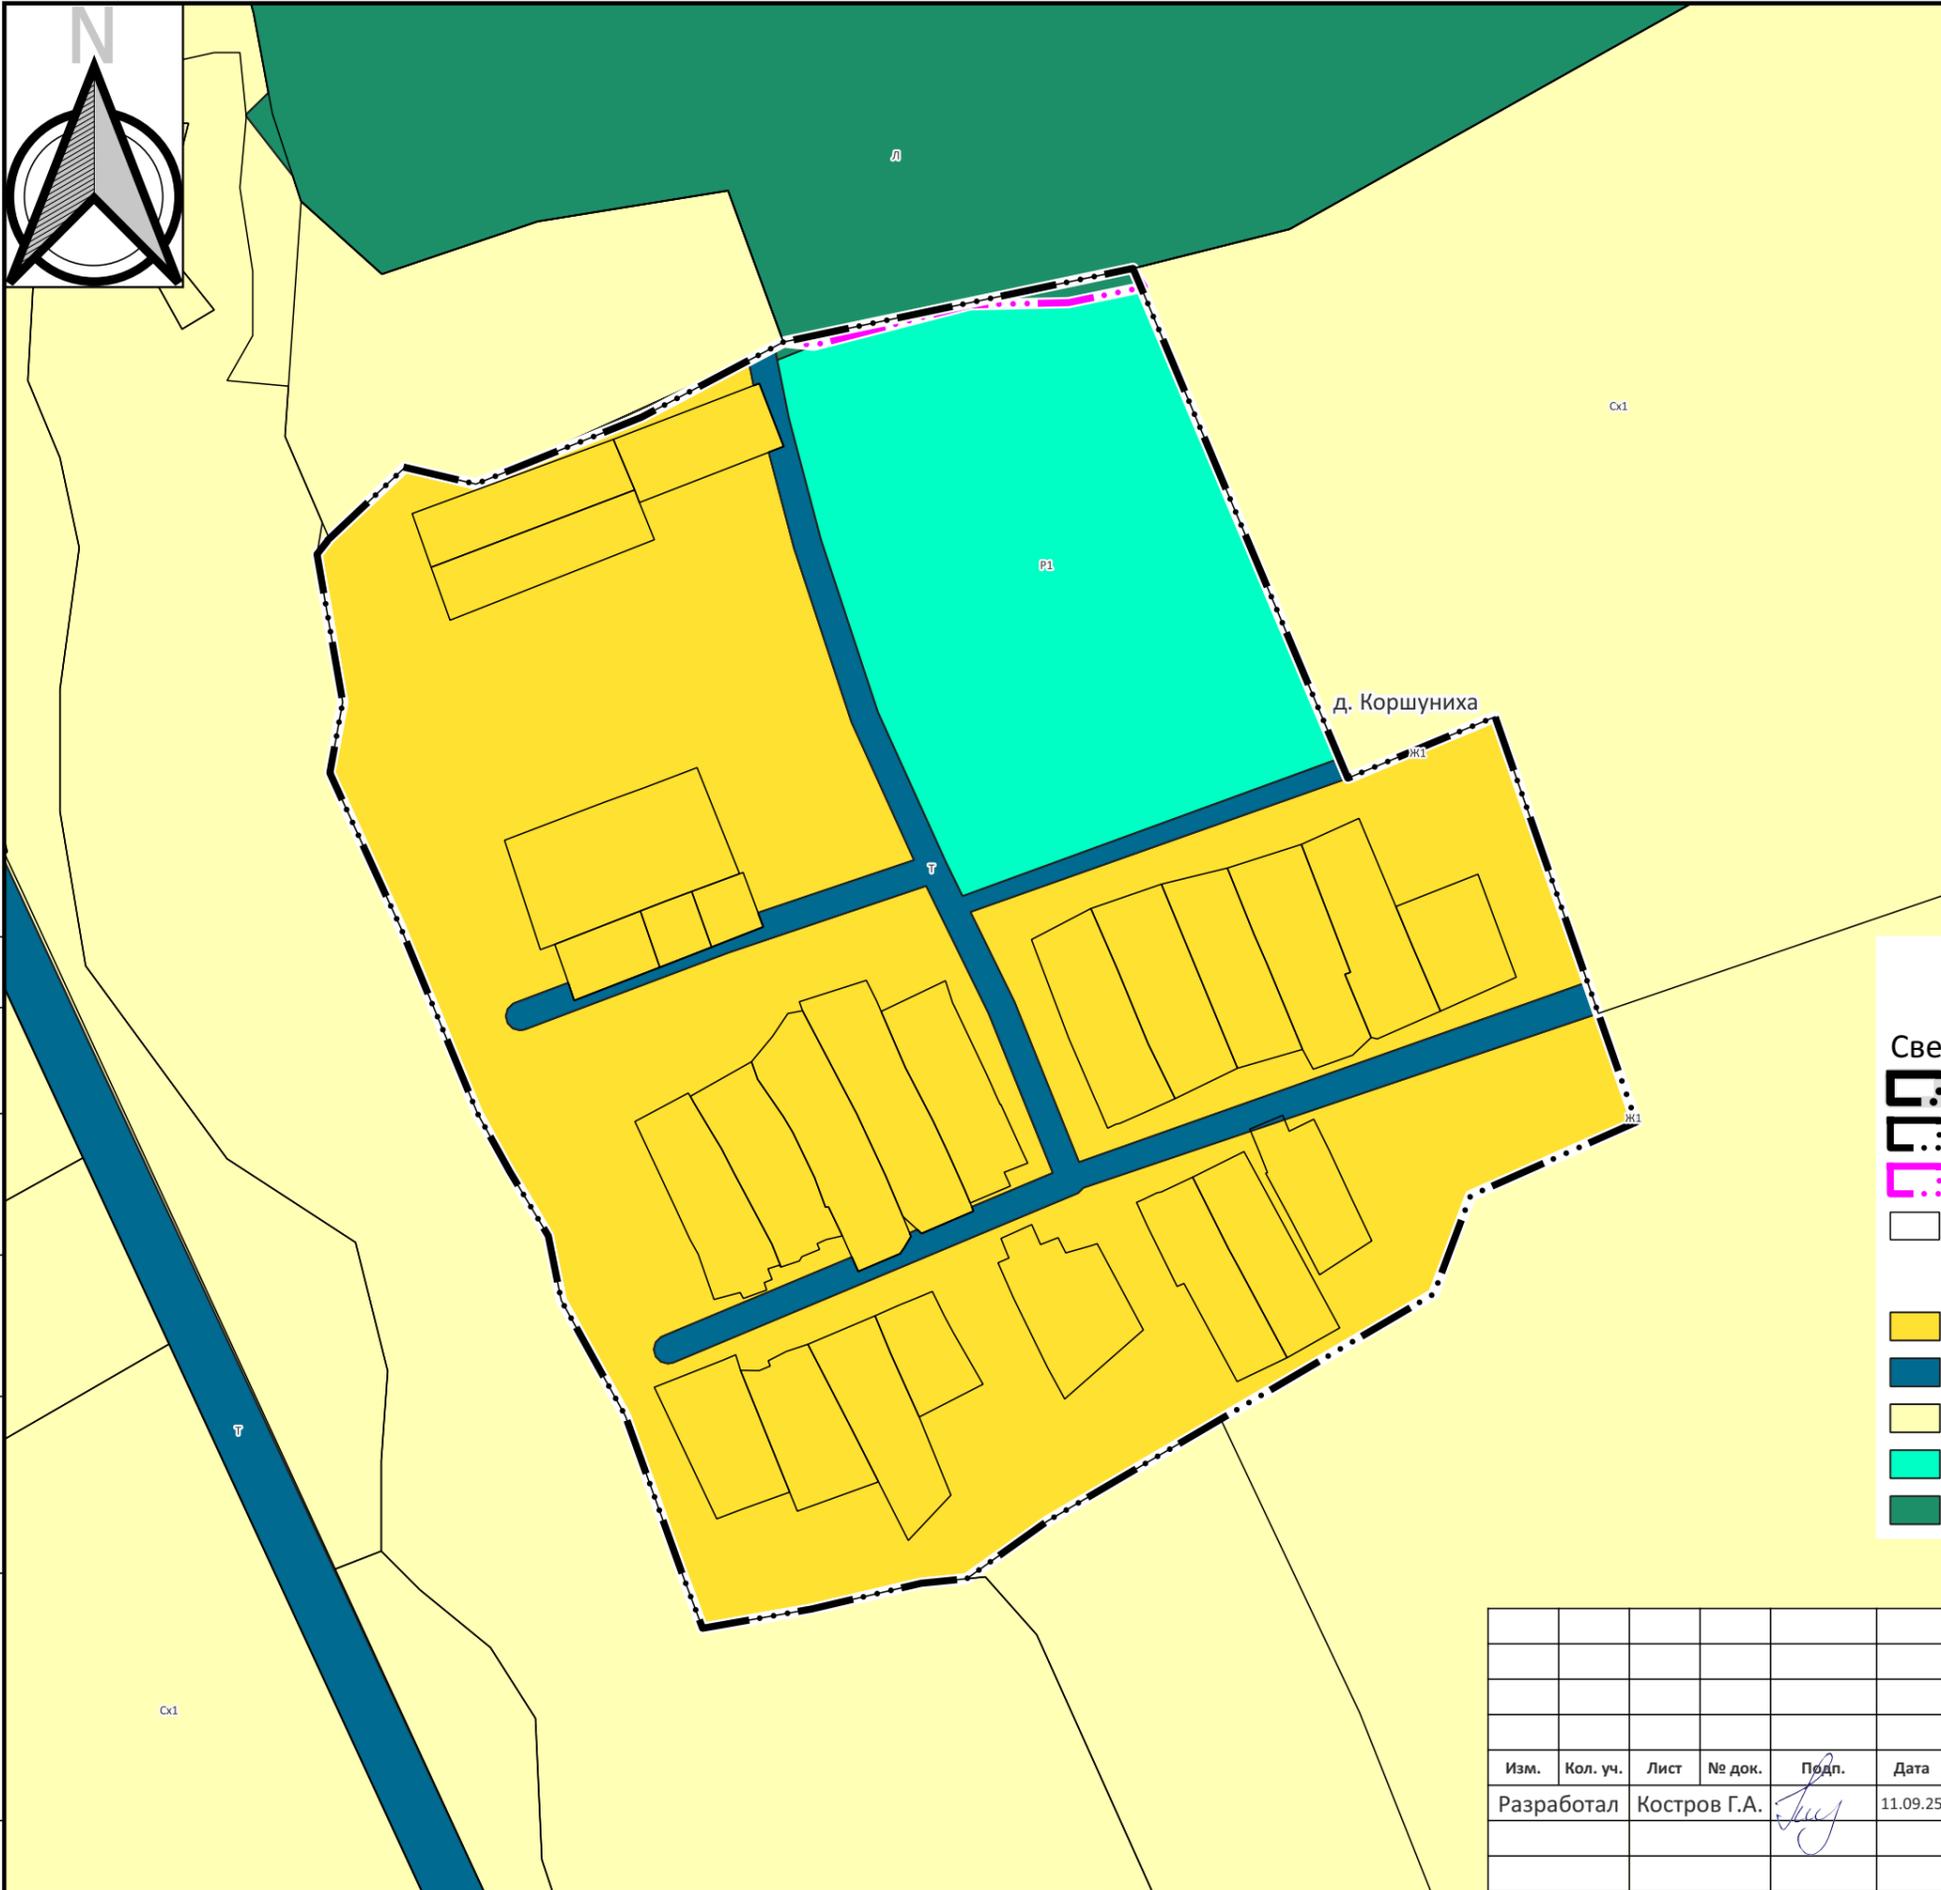

Условные обозначения

Сведения единого государственного реестра недвижимости

- Граница муниципального образования
- Граница населённого пункта (существующая)
- Граница населённого пункта (планируемые)
- Земельный участок


Территориальные зоны


- Зона застройки индивидуальными жилыми домами (Ж1)
- Зона транспортной инфраструктуры (Т)
- Зона сельскохозяйственного использования (Сх1)
- Зона озелененных территорий общего пользования (Р1)
- Земли лесного фонда (Л)

Согласовано	
Взам. инв. №	
Подп. и дата	
Инв. № подл.	

Изм.	Кол. уч.	Лист	№ док.	Подп.	Дата
Разработал		Костров Г.А.			11.09.25

Управление строительства и архитектуры администрации Вязниковского района Владимирской области			
Правила землепользования и застройки			
Муниципальное образование Октябрьское Вязниковского района Владимирской области			
М 1:2500		Стадия	Лист
Карта градостроительного зонирования д. Коршуниха		ИП Костров Г.А.	

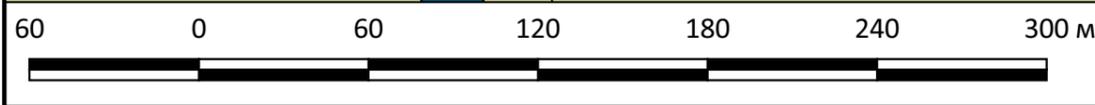

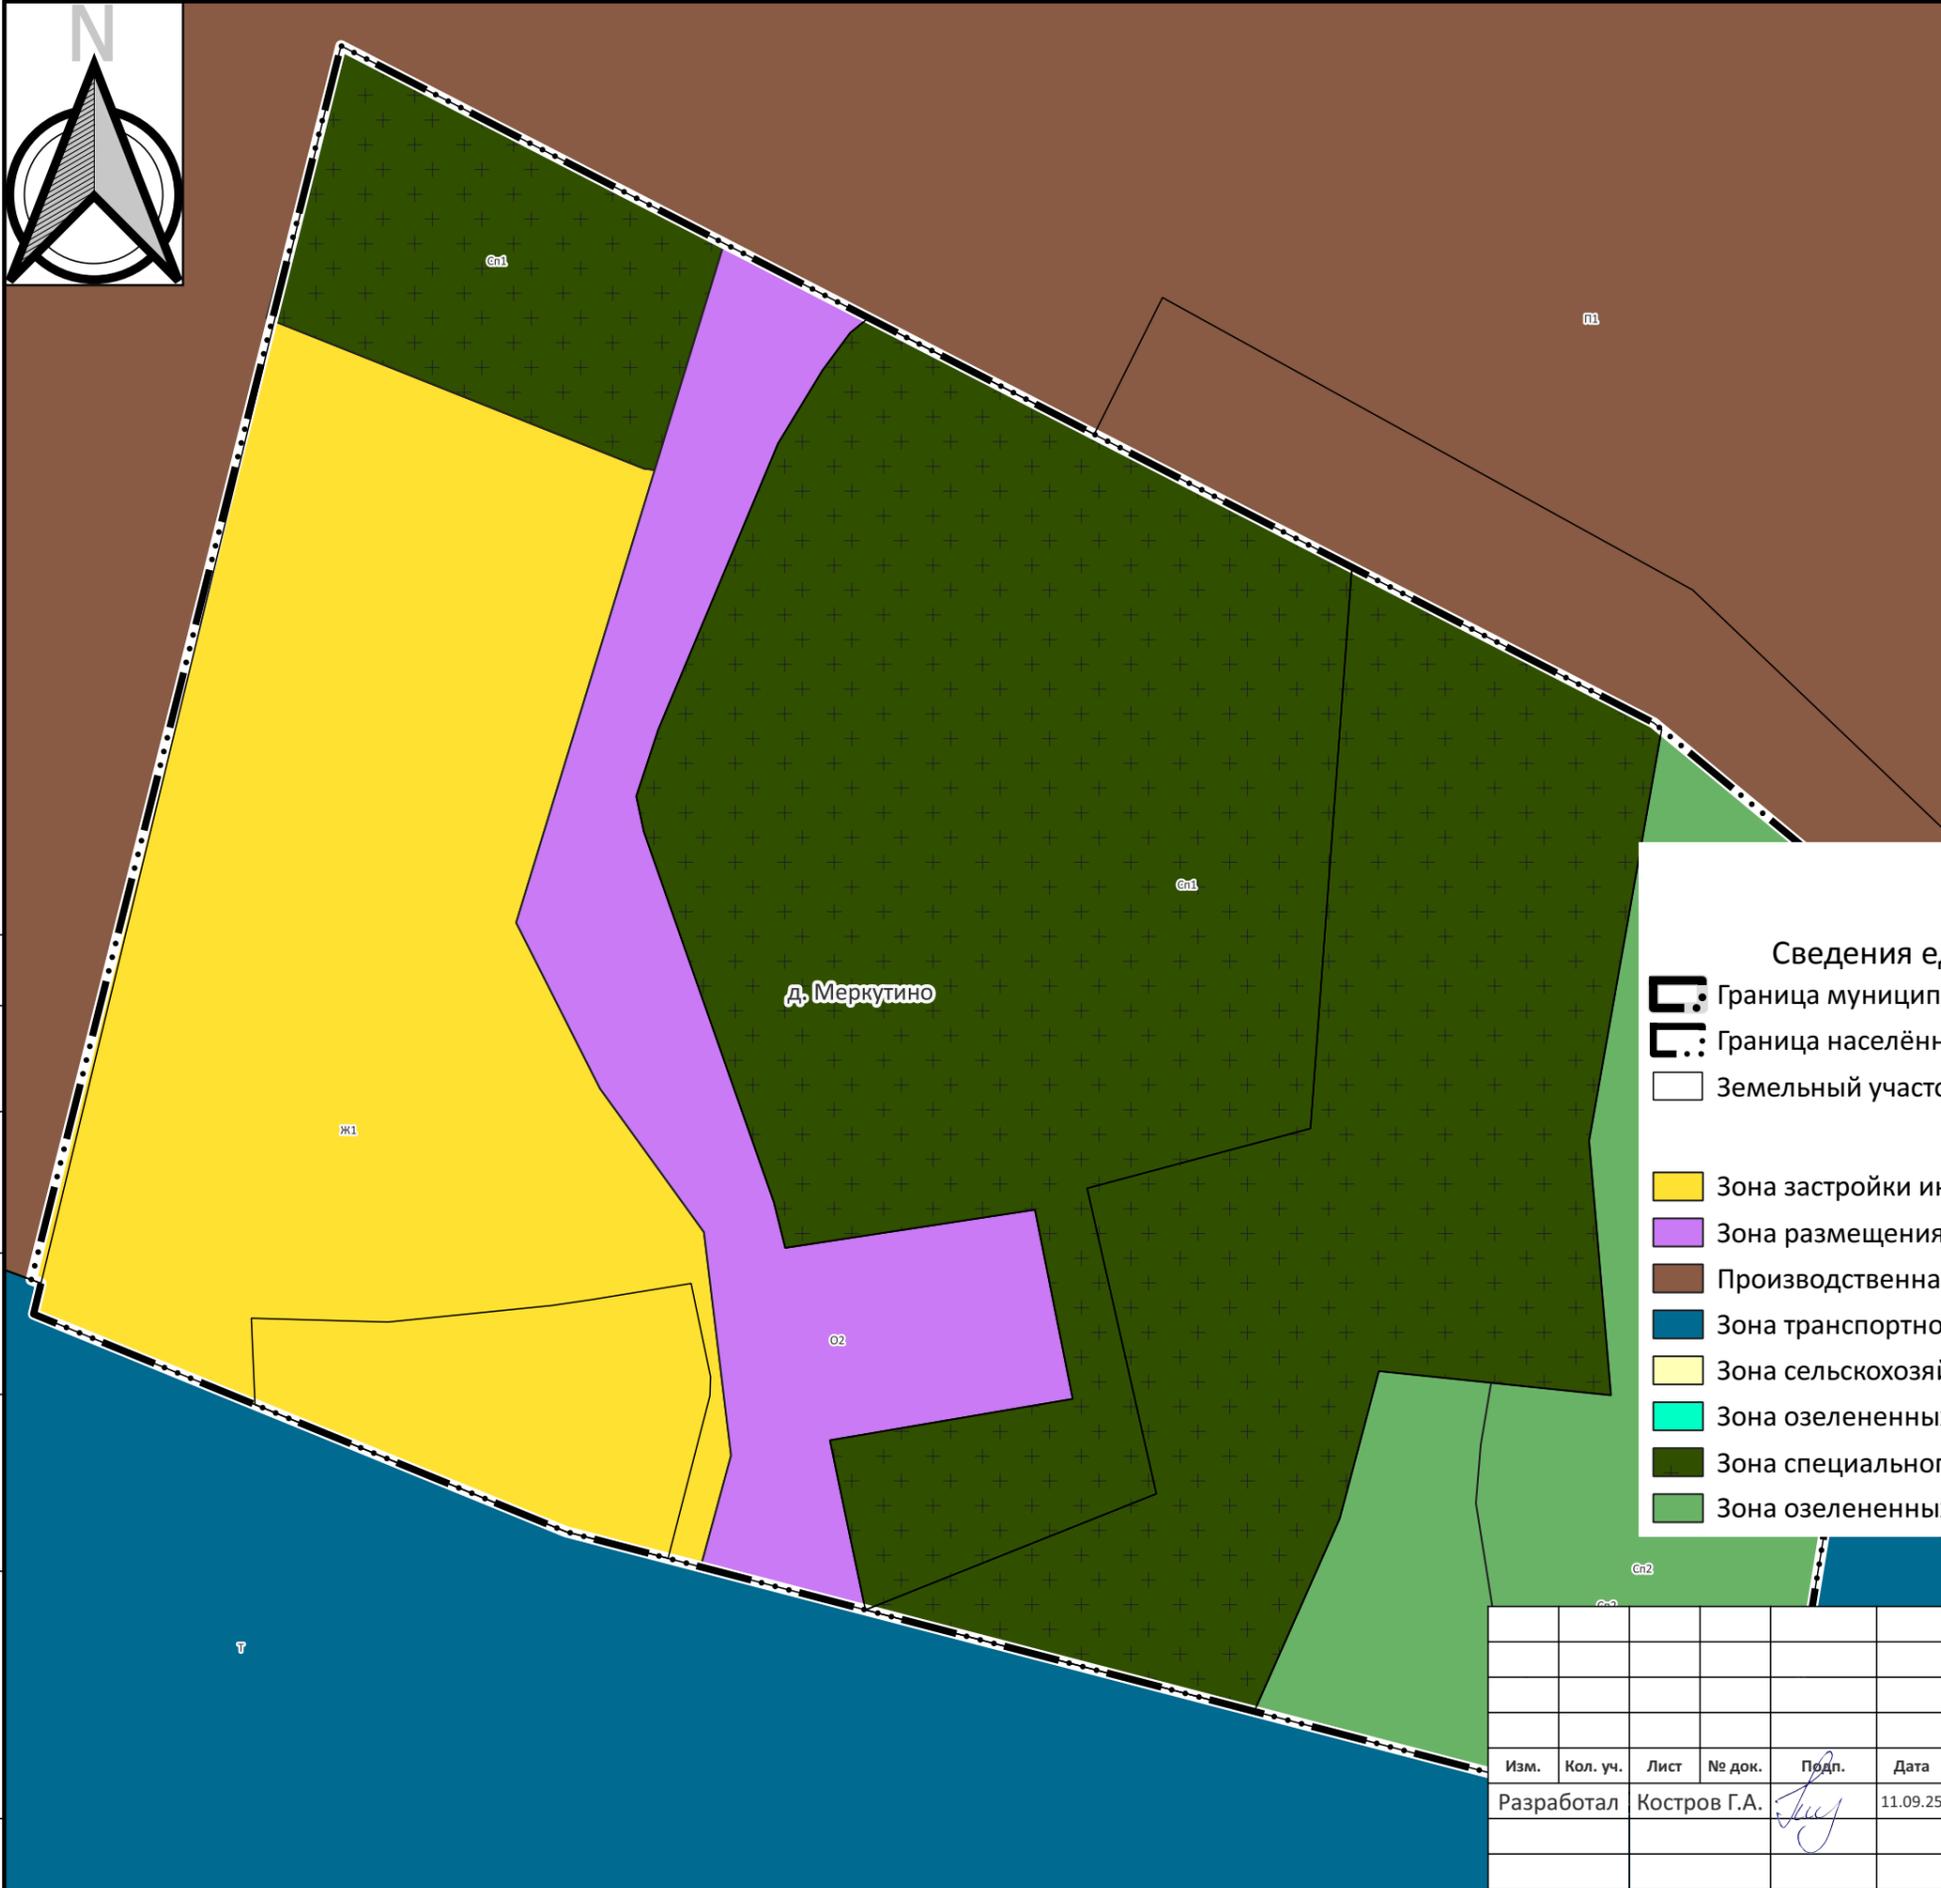

Условные обозначения

Сведения единого государственного реестра недвижимости

- Граница муниципального образования
- Граница населённого пункта (существующая)
- Земельный участок

Территориальные зоны

- Зона застройки индивидуальными жилыми домами (Ж1)
- Зона размещения объектов социального и коммунально-бытового назначения (О2)
- Производственная зона (П1)
- Зона транспортной инфраструктуры (Т)
- Зона сельскохозяйственного использования (Сх1)
- Зона озелененных территорий общего пользования (Р1)
- Зона специального назначения, связанная с захоронениями (Сп1)
- Зона озелененных территорий специального назначения (Сп2)

Согласовано	
Взам. инв. №	
Подп. и дата	
Инв. № подл.	

Управление строительства и архитектуры администрации Вязниковского района Владимирской области

Правила землепользования и застройки

Муниципальное образование Октябрьское Вязниковского района Владимирской области

Изм.	Кол. уч.	Лист	№ док.	Подп.	Дата
Разработал		Костров Г.А.			11.09.25


М 1:1000

Стадия	Лист	Листов

Карта градостроительного зонирования д. Меркутино

ИП Костров Г.А.



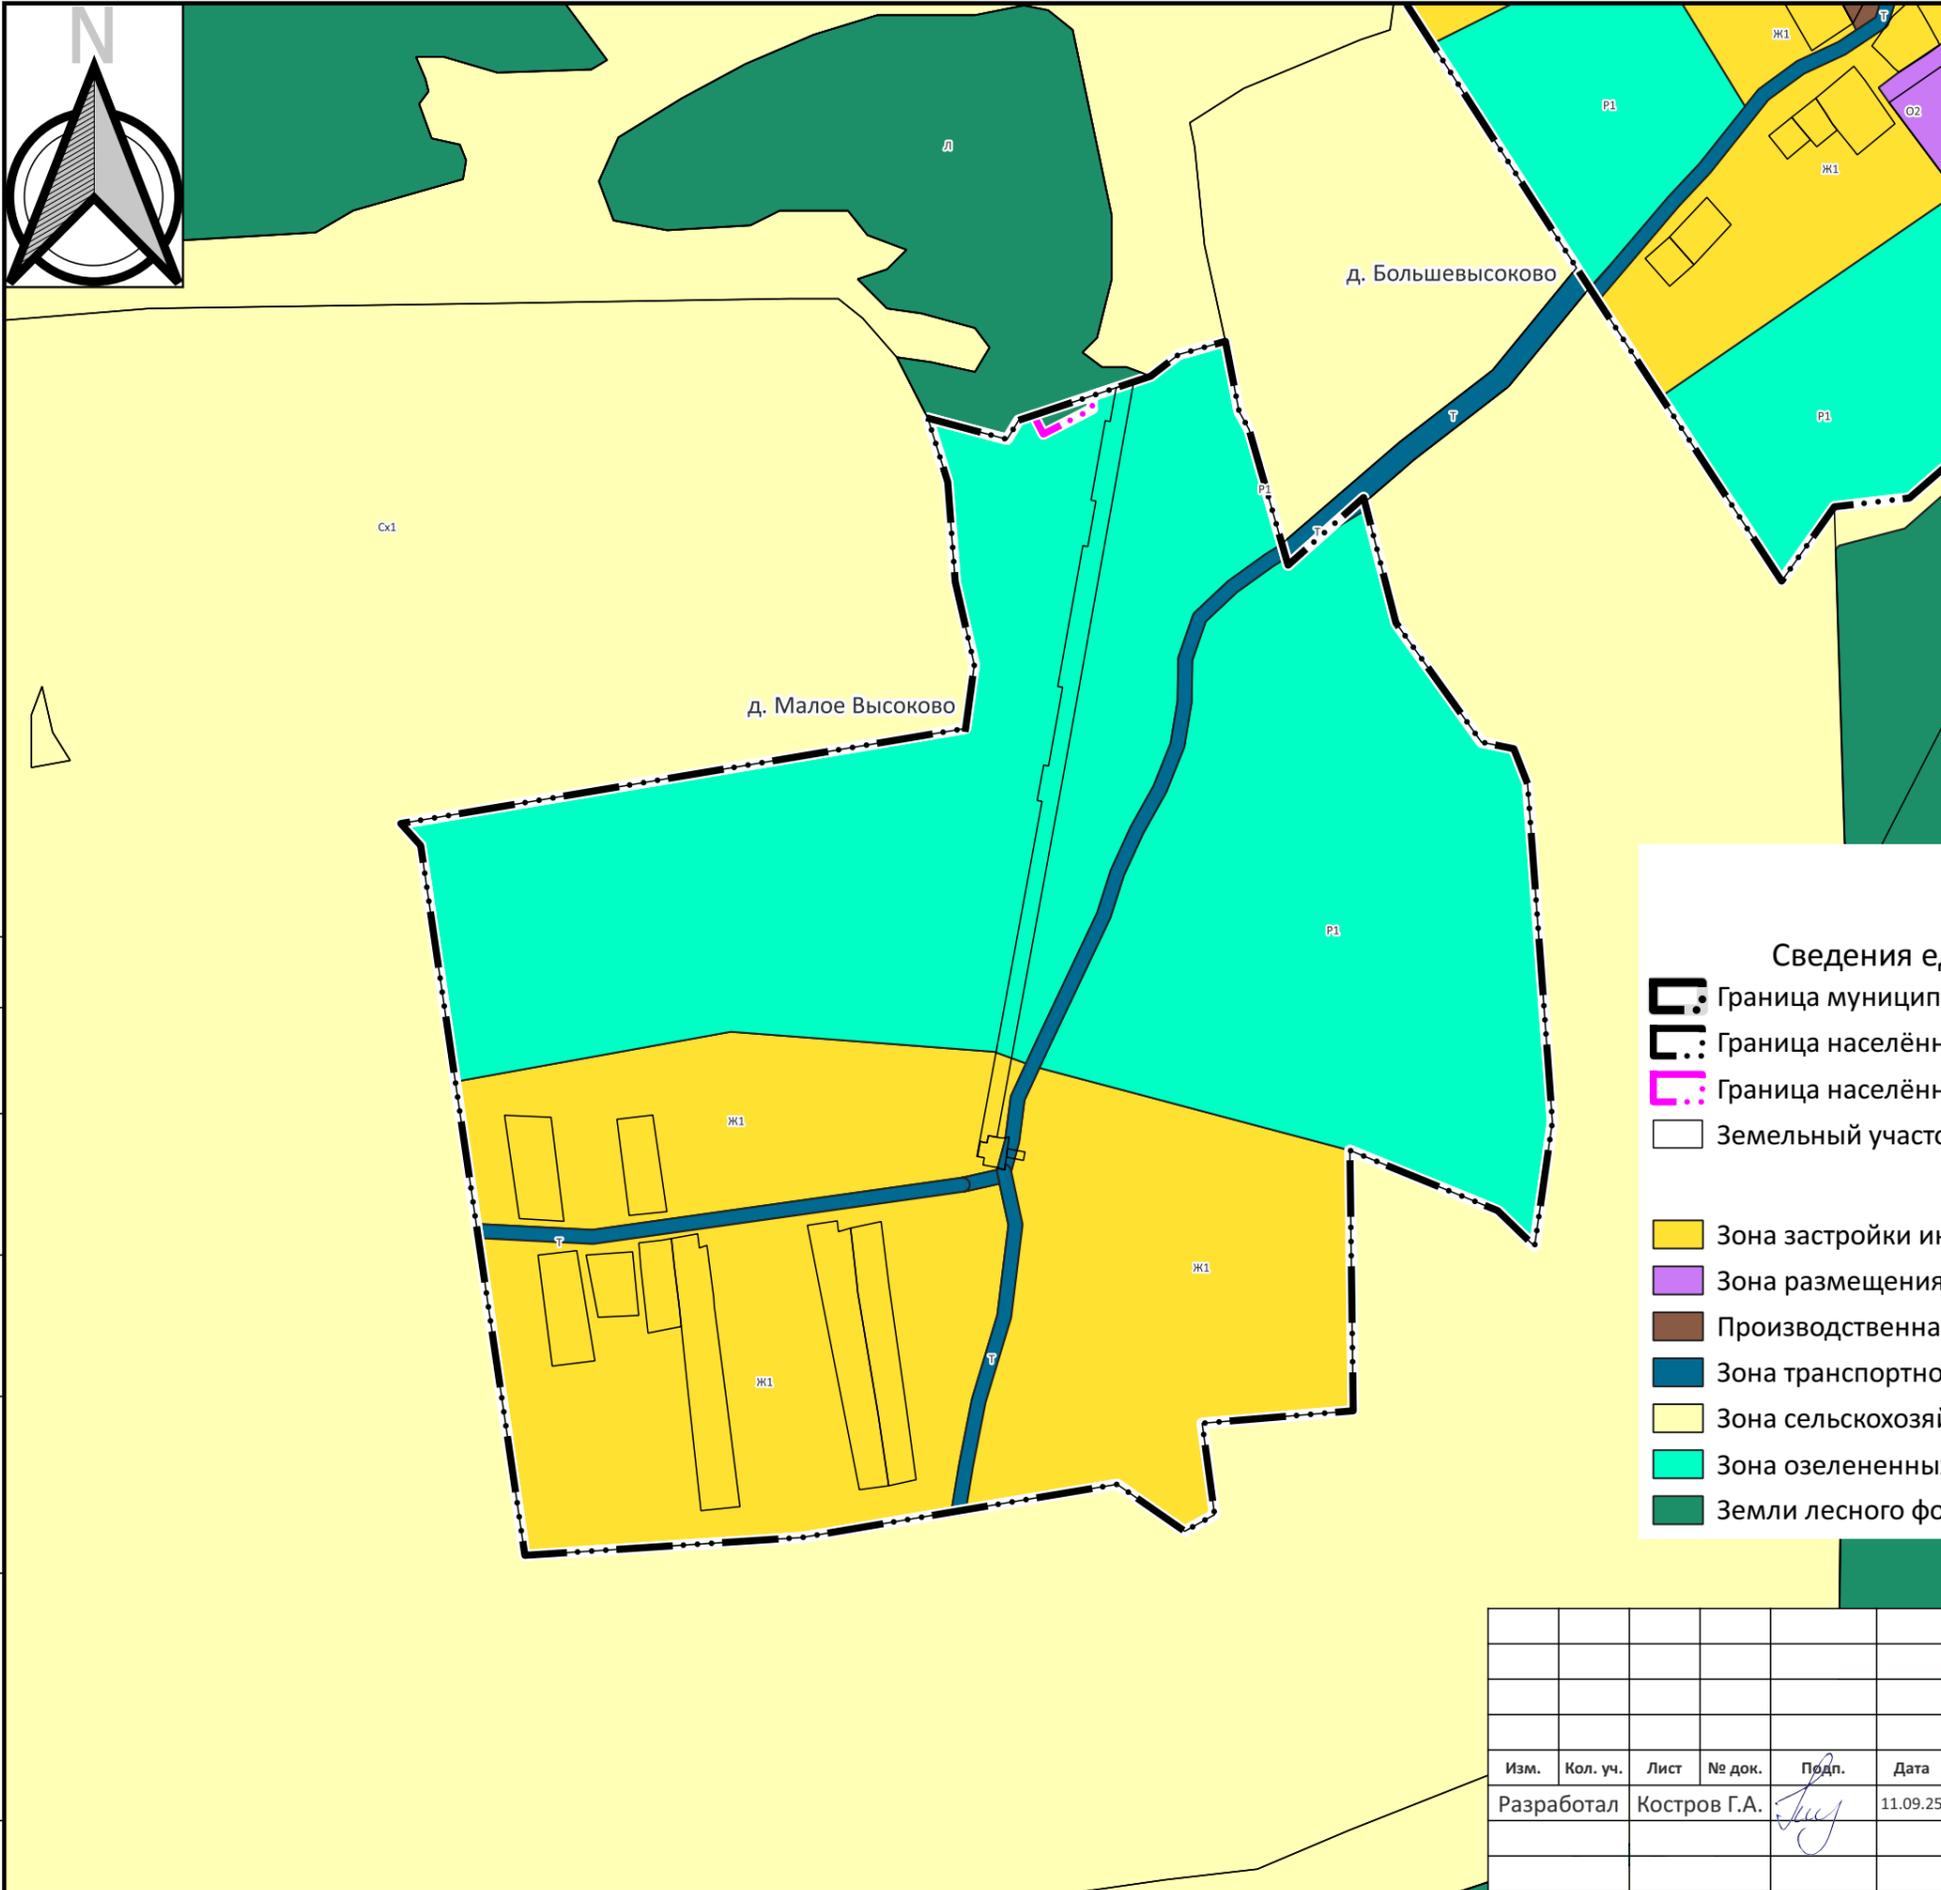

Условные обозначения

Сведения единого государственного реестра недвижимости

- Граница муниципального образования
- Граница населённого пункта (существующая)
- Граница населённого пункта (планируемые)
- Земельный участок

Территориальные зоны

- Зона застройки индивидуальными жилыми домами (Ж1)
- Зона размещения объектов социального и коммунально-бытового назначения (О2)
- Производственная зона (П1)
- Зона транспортной инфраструктуры (Т)
- Зона сельскохозяйственного использования (Сх1)
- Зона озелененных территорий общего пользования (Р1)
- Земли лесного фонда (Л)

Согласовано

Взам. инв. №

Подп. и дата

Инв. № подл.

Управление строительства и архитектуры администрации Вязниковского района Владимирской области

Правила землепользования и застройки

Муниципальное образование Октябрьское Вязниковского района Владимирской области

Изм.	Кол. уч.	Лист	№ док.	Подп.	Дата
Разработал		Костров Г.А.			11.09.25



М 1:5000

Стадия Лист Листов

Карта градостроительного зонирования д. Малое Высоково

ИП Костров Г.А.



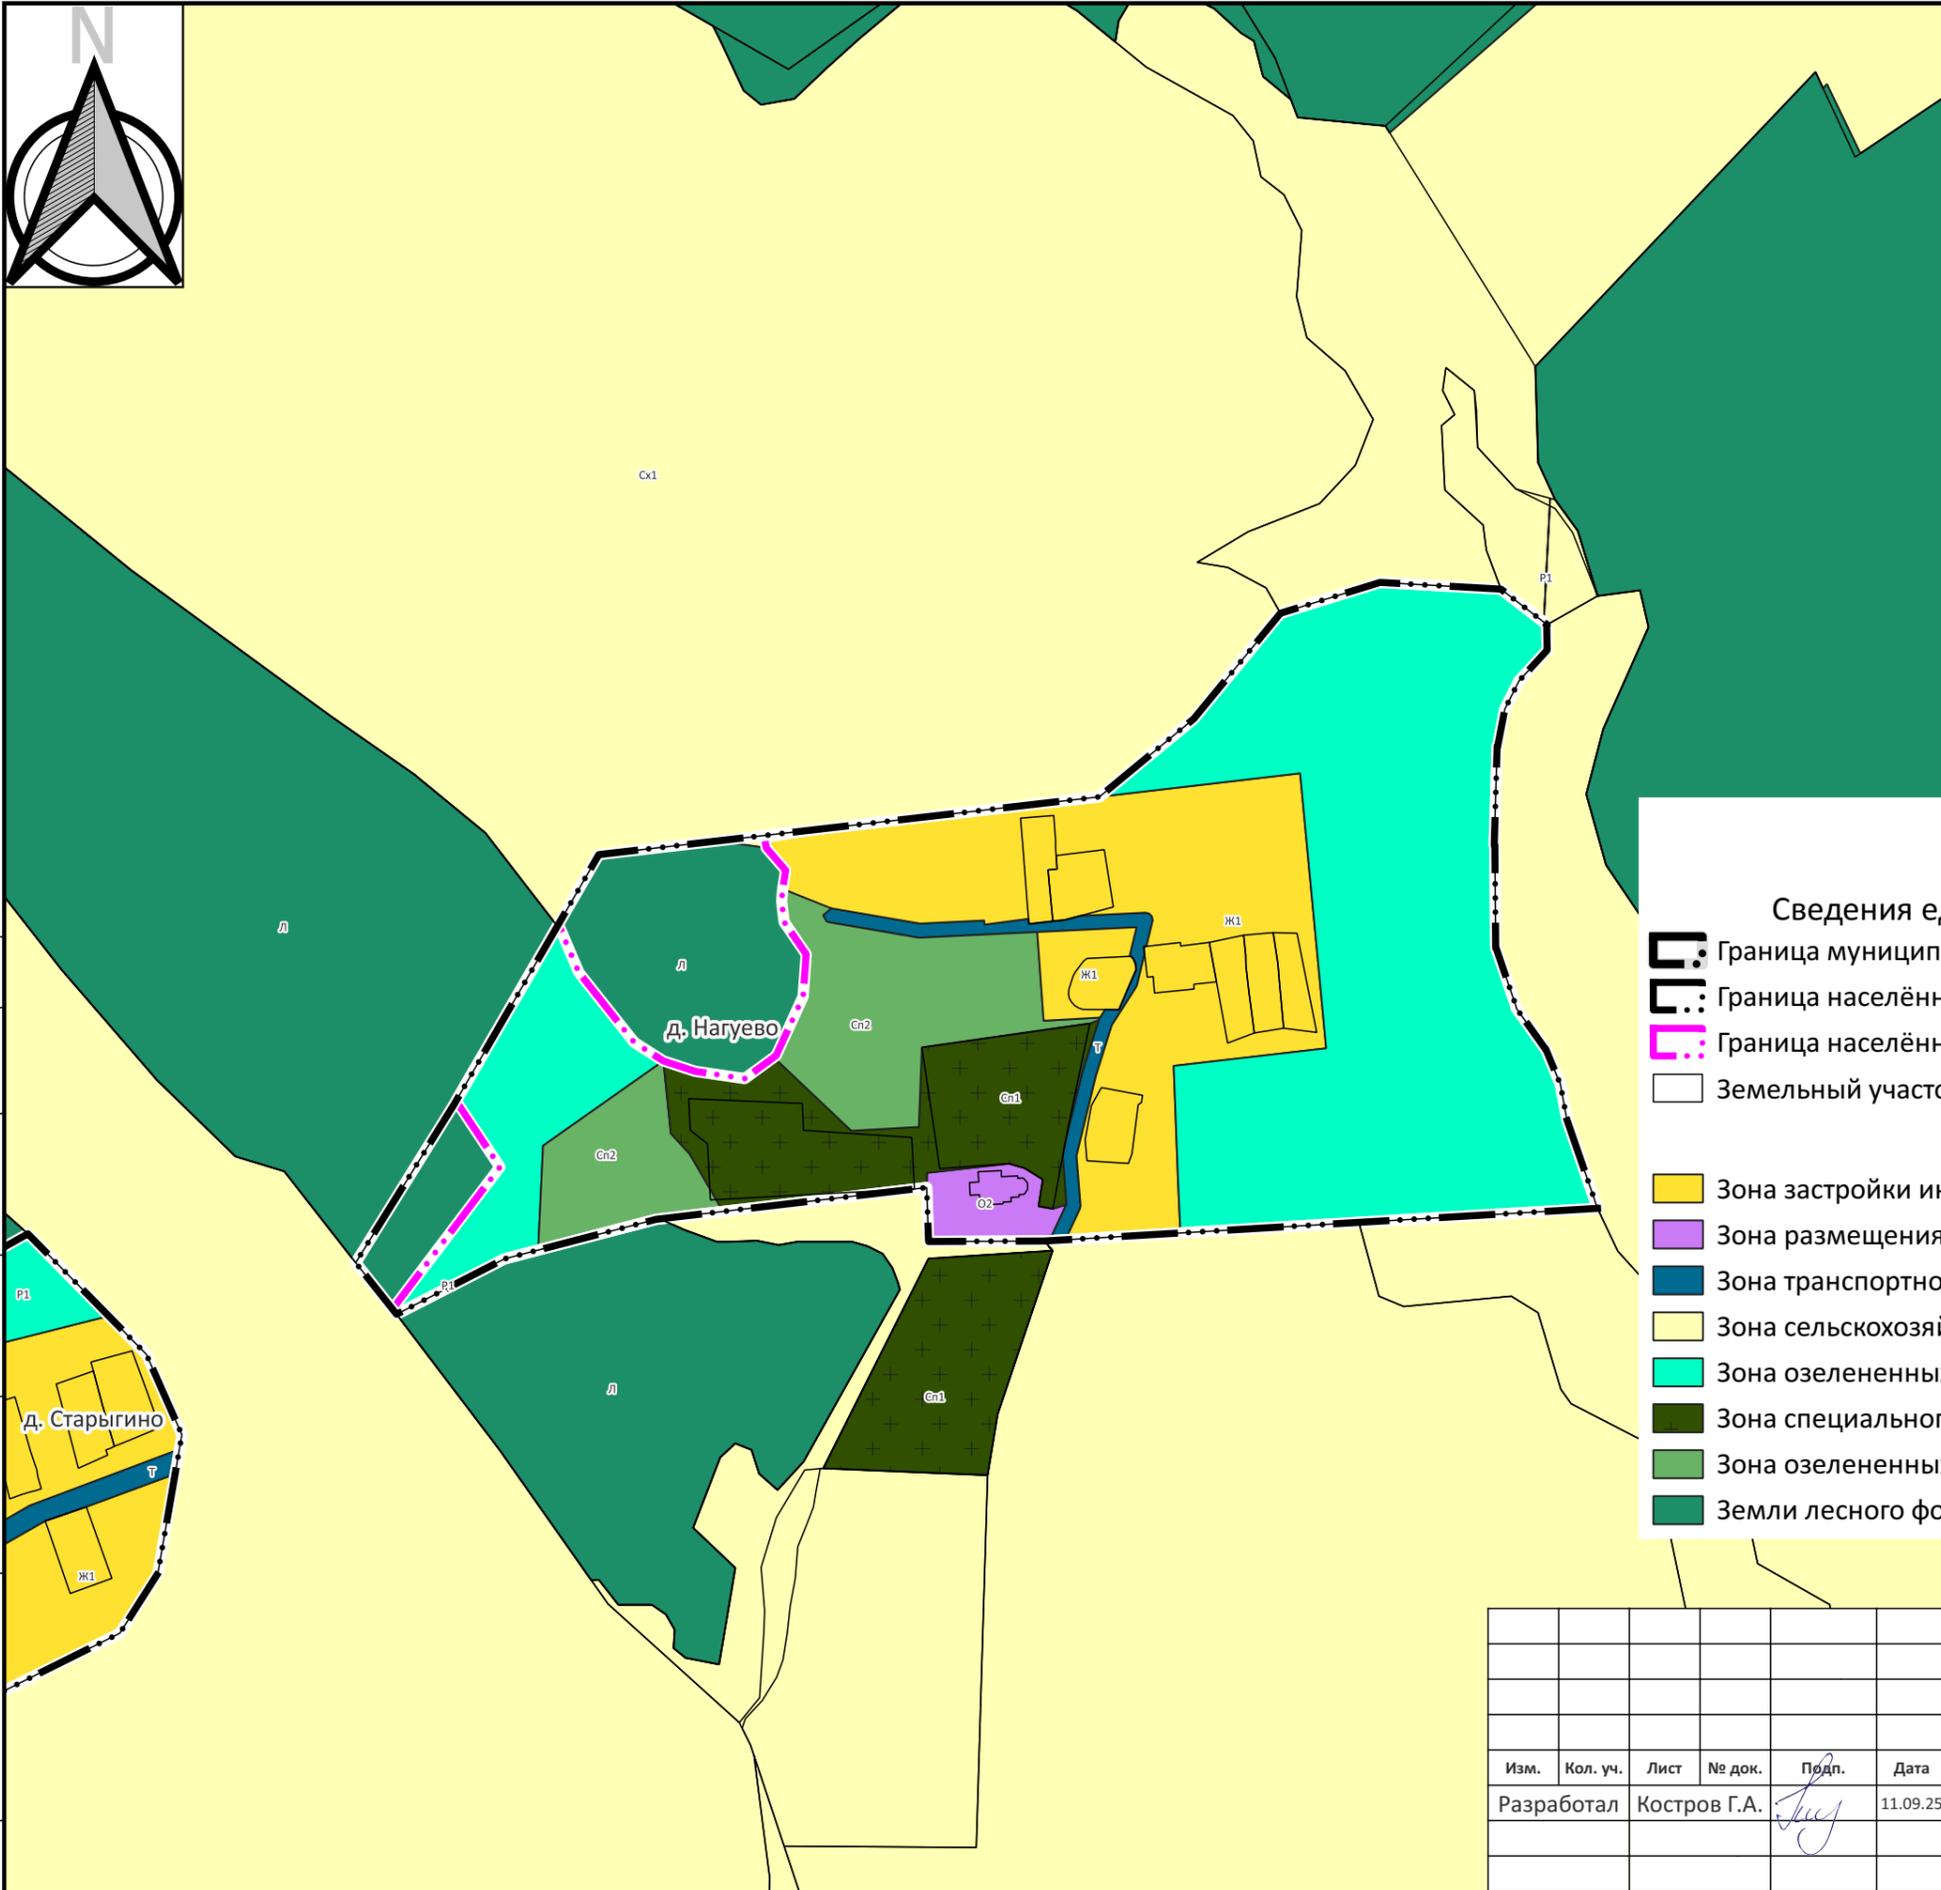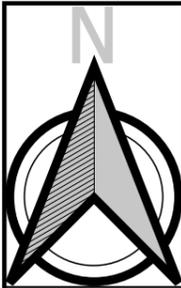

Условные обозначения

Сведения единого государственного реестра недвижимости

- Граница муниципального образования
- Граница населённого пункта (существующая)
- Граница населённого пункта (планируемые)
- Земельный участок


Территориальные зоны

- Зона застройки индивидуальными жилыми домами (Ж1)
- Зона размещения объектов социального и коммунально-бытового назначения (О2)
- Зона транспортной инфраструктуры (Т)
- Зона сельскохозяйственного использования (Сх1)
- Зона озелененных территорий общего пользования (Р1)
- Зона специального назначения, связанная с захоронениями (Сп1)
- Зона озелененных территорий специального назначения (Сп2)
- Земли лесного фонда (Л)

Согласовано	
Взам. инв. №	
Подп. и дата	
Инв. № подл.	

Управление строительства и архитектуры администрации Вязниковского района Владимирской области		
Правила землепользования и застройки		
Муниципальное образование Октябрьское Вязниковского района Владимирской области		
М 1:5000	Стадия	Лист
	Листов	
Карта градостроительного зонирования д. Нагуево		ИП Костров Г.А.

Изм.	Кол. уч.	Лист	№ док.	Подп.	Дата
Разработал		Костров Г.А.			11.09.25

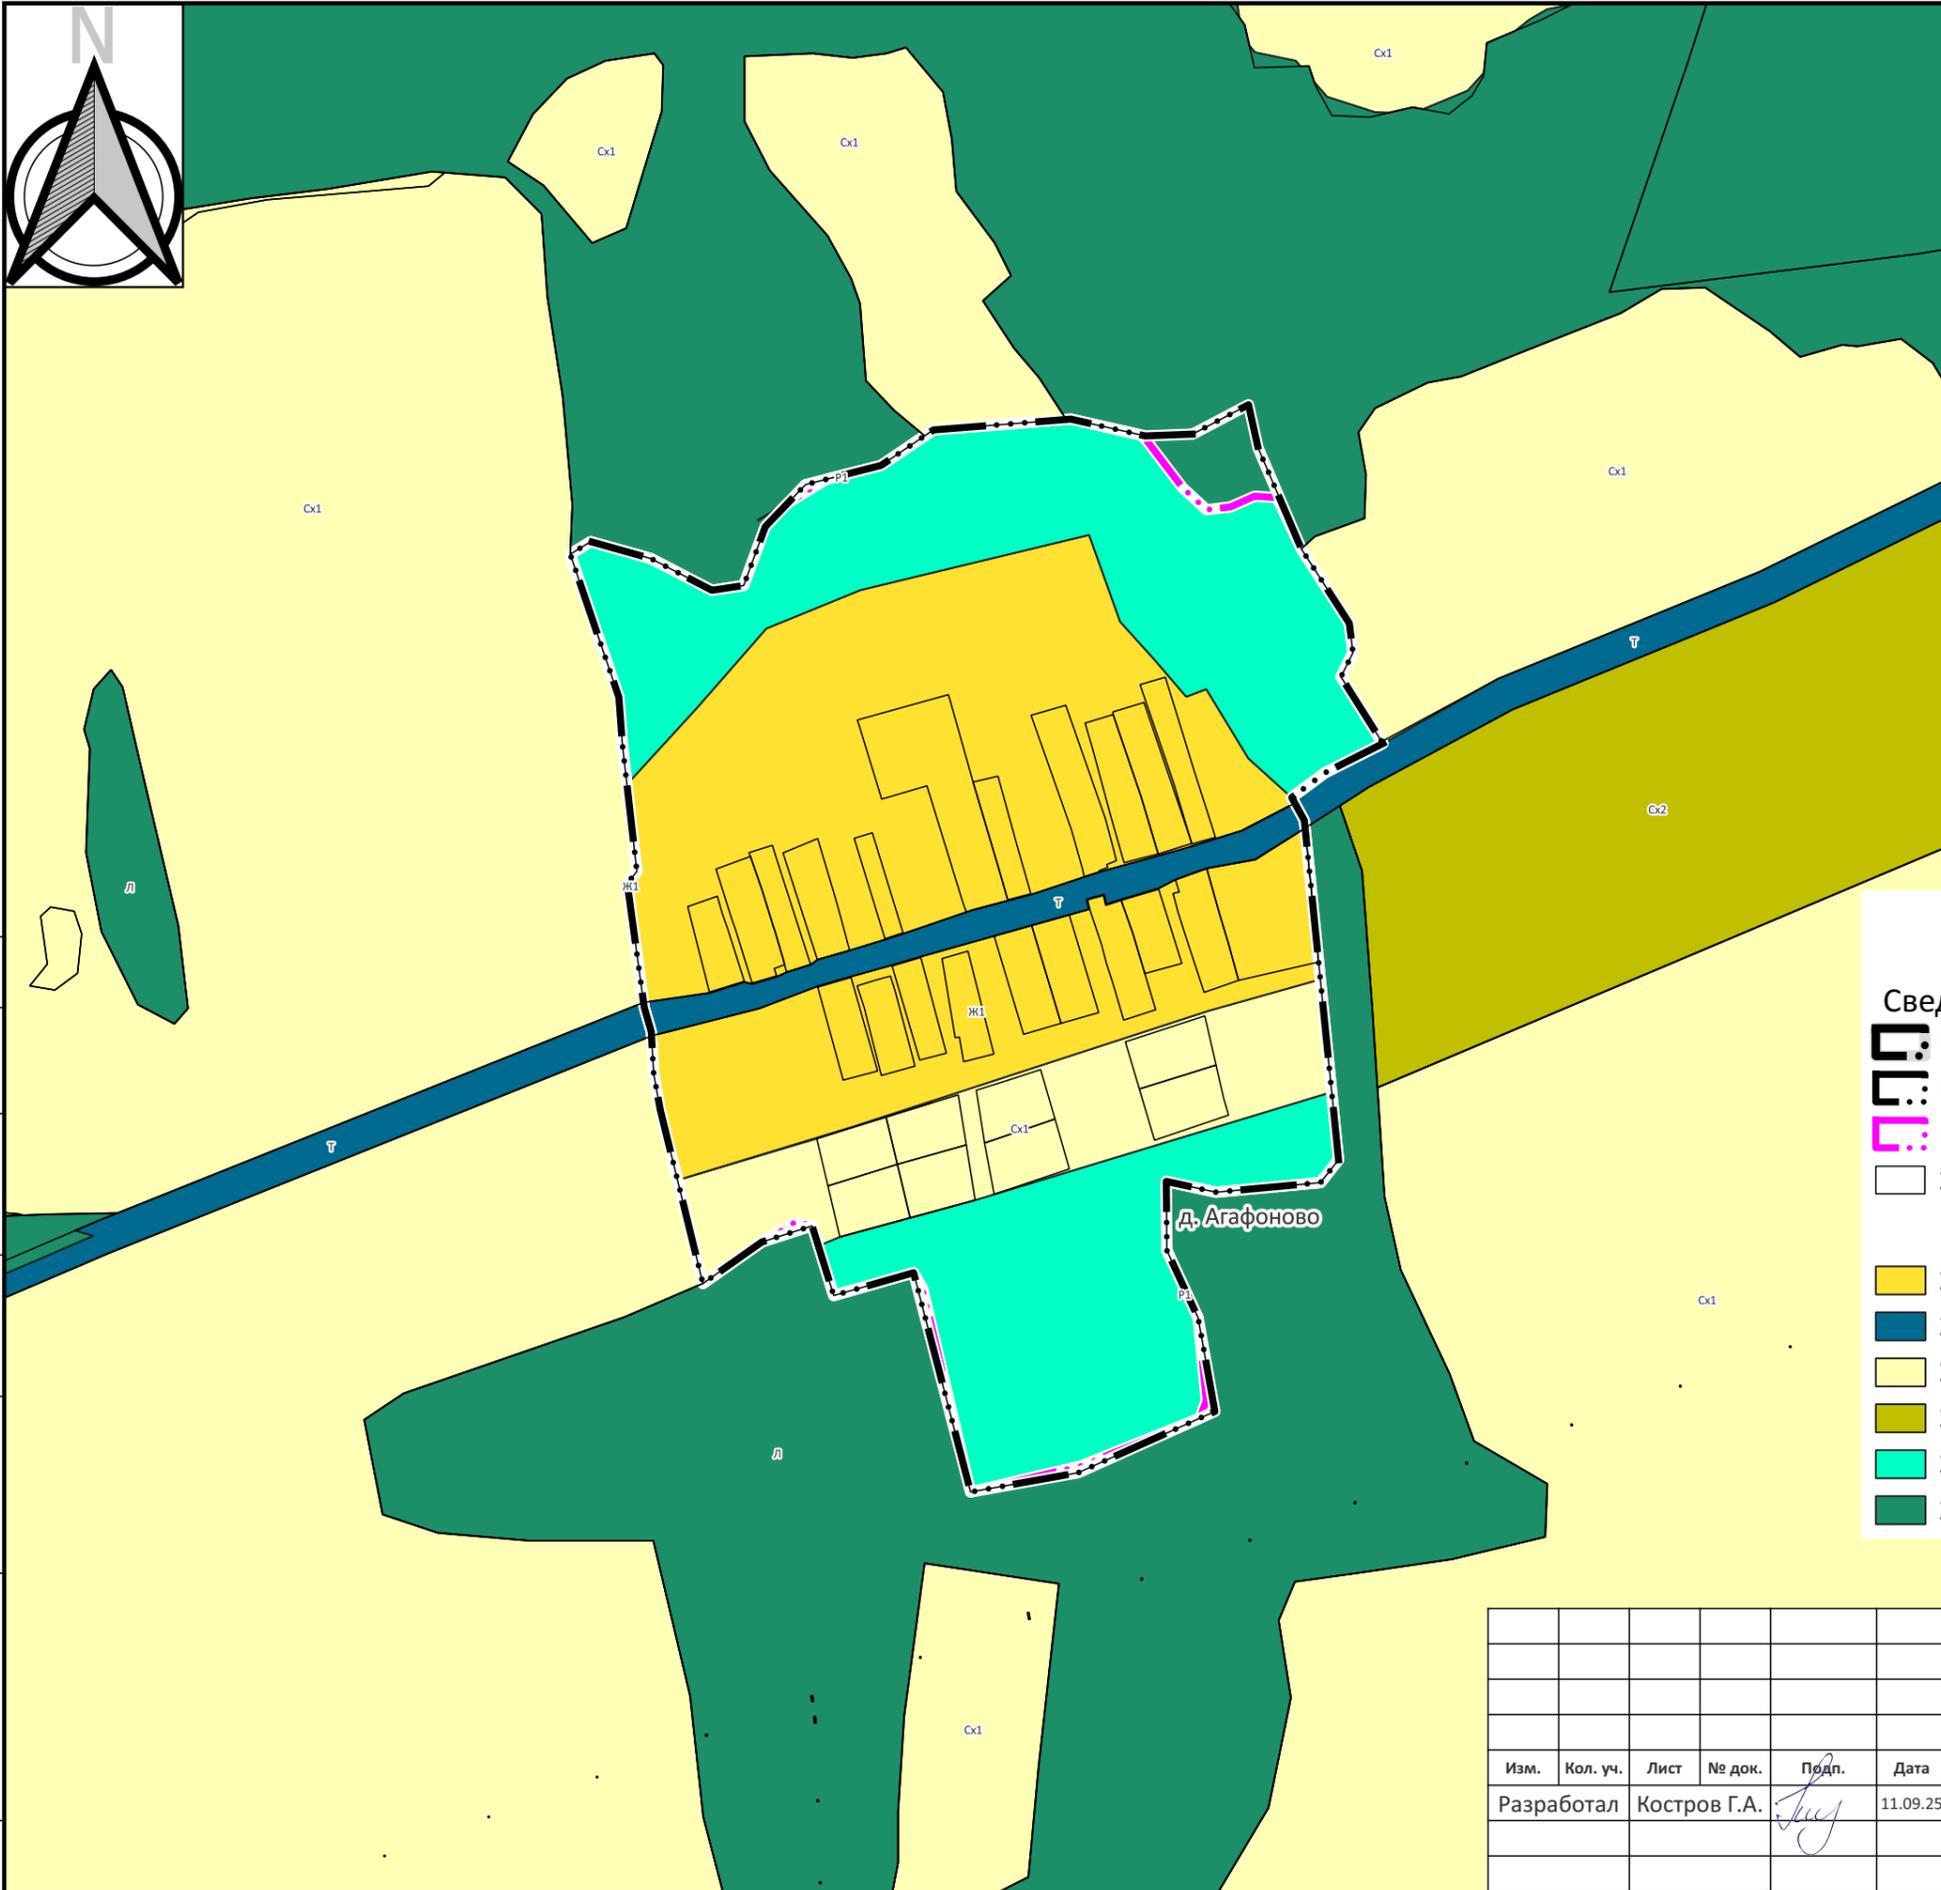

Условные обозначения

Сведения единого государственного реестра недвижимости

- Граница муниципального образования
- Граница населённого пункта (существующая)
- Граница населённого пункта (планируемые)
- Земельный участок

Территориальные зоны

- Зона застройки индивидуальными жилыми домами (Ж1)
- Зона транспортной инфраструктуры (Т)
- Зона сельскохозяйственного использования (Сх1)
- Зона, занятая объектами сельскохозяйственного назначения (Сх2)
- Зона озелененных территорий общего пользования (Р1)
- Земли лесного фонда (Л)

Согласовано

Взам. инв. №


Подп. и дата

Инв. № подл.



Изм.	Кол. уч.	Лист	№ док.	Подп.	Дата
Разработал		Костров Г.А.			11.09.25

Управление строительства и архитектуры администрации Вязниковского района Владимирской области		
Правила землепользования и застройки		
Муниципальное образование Октябрьское Вязниковского района Владимирской области		
М 1:5000	Стадия	Лист
Карта градостроительного зонирования д. Агафоново	ИП Костров Г.А.	

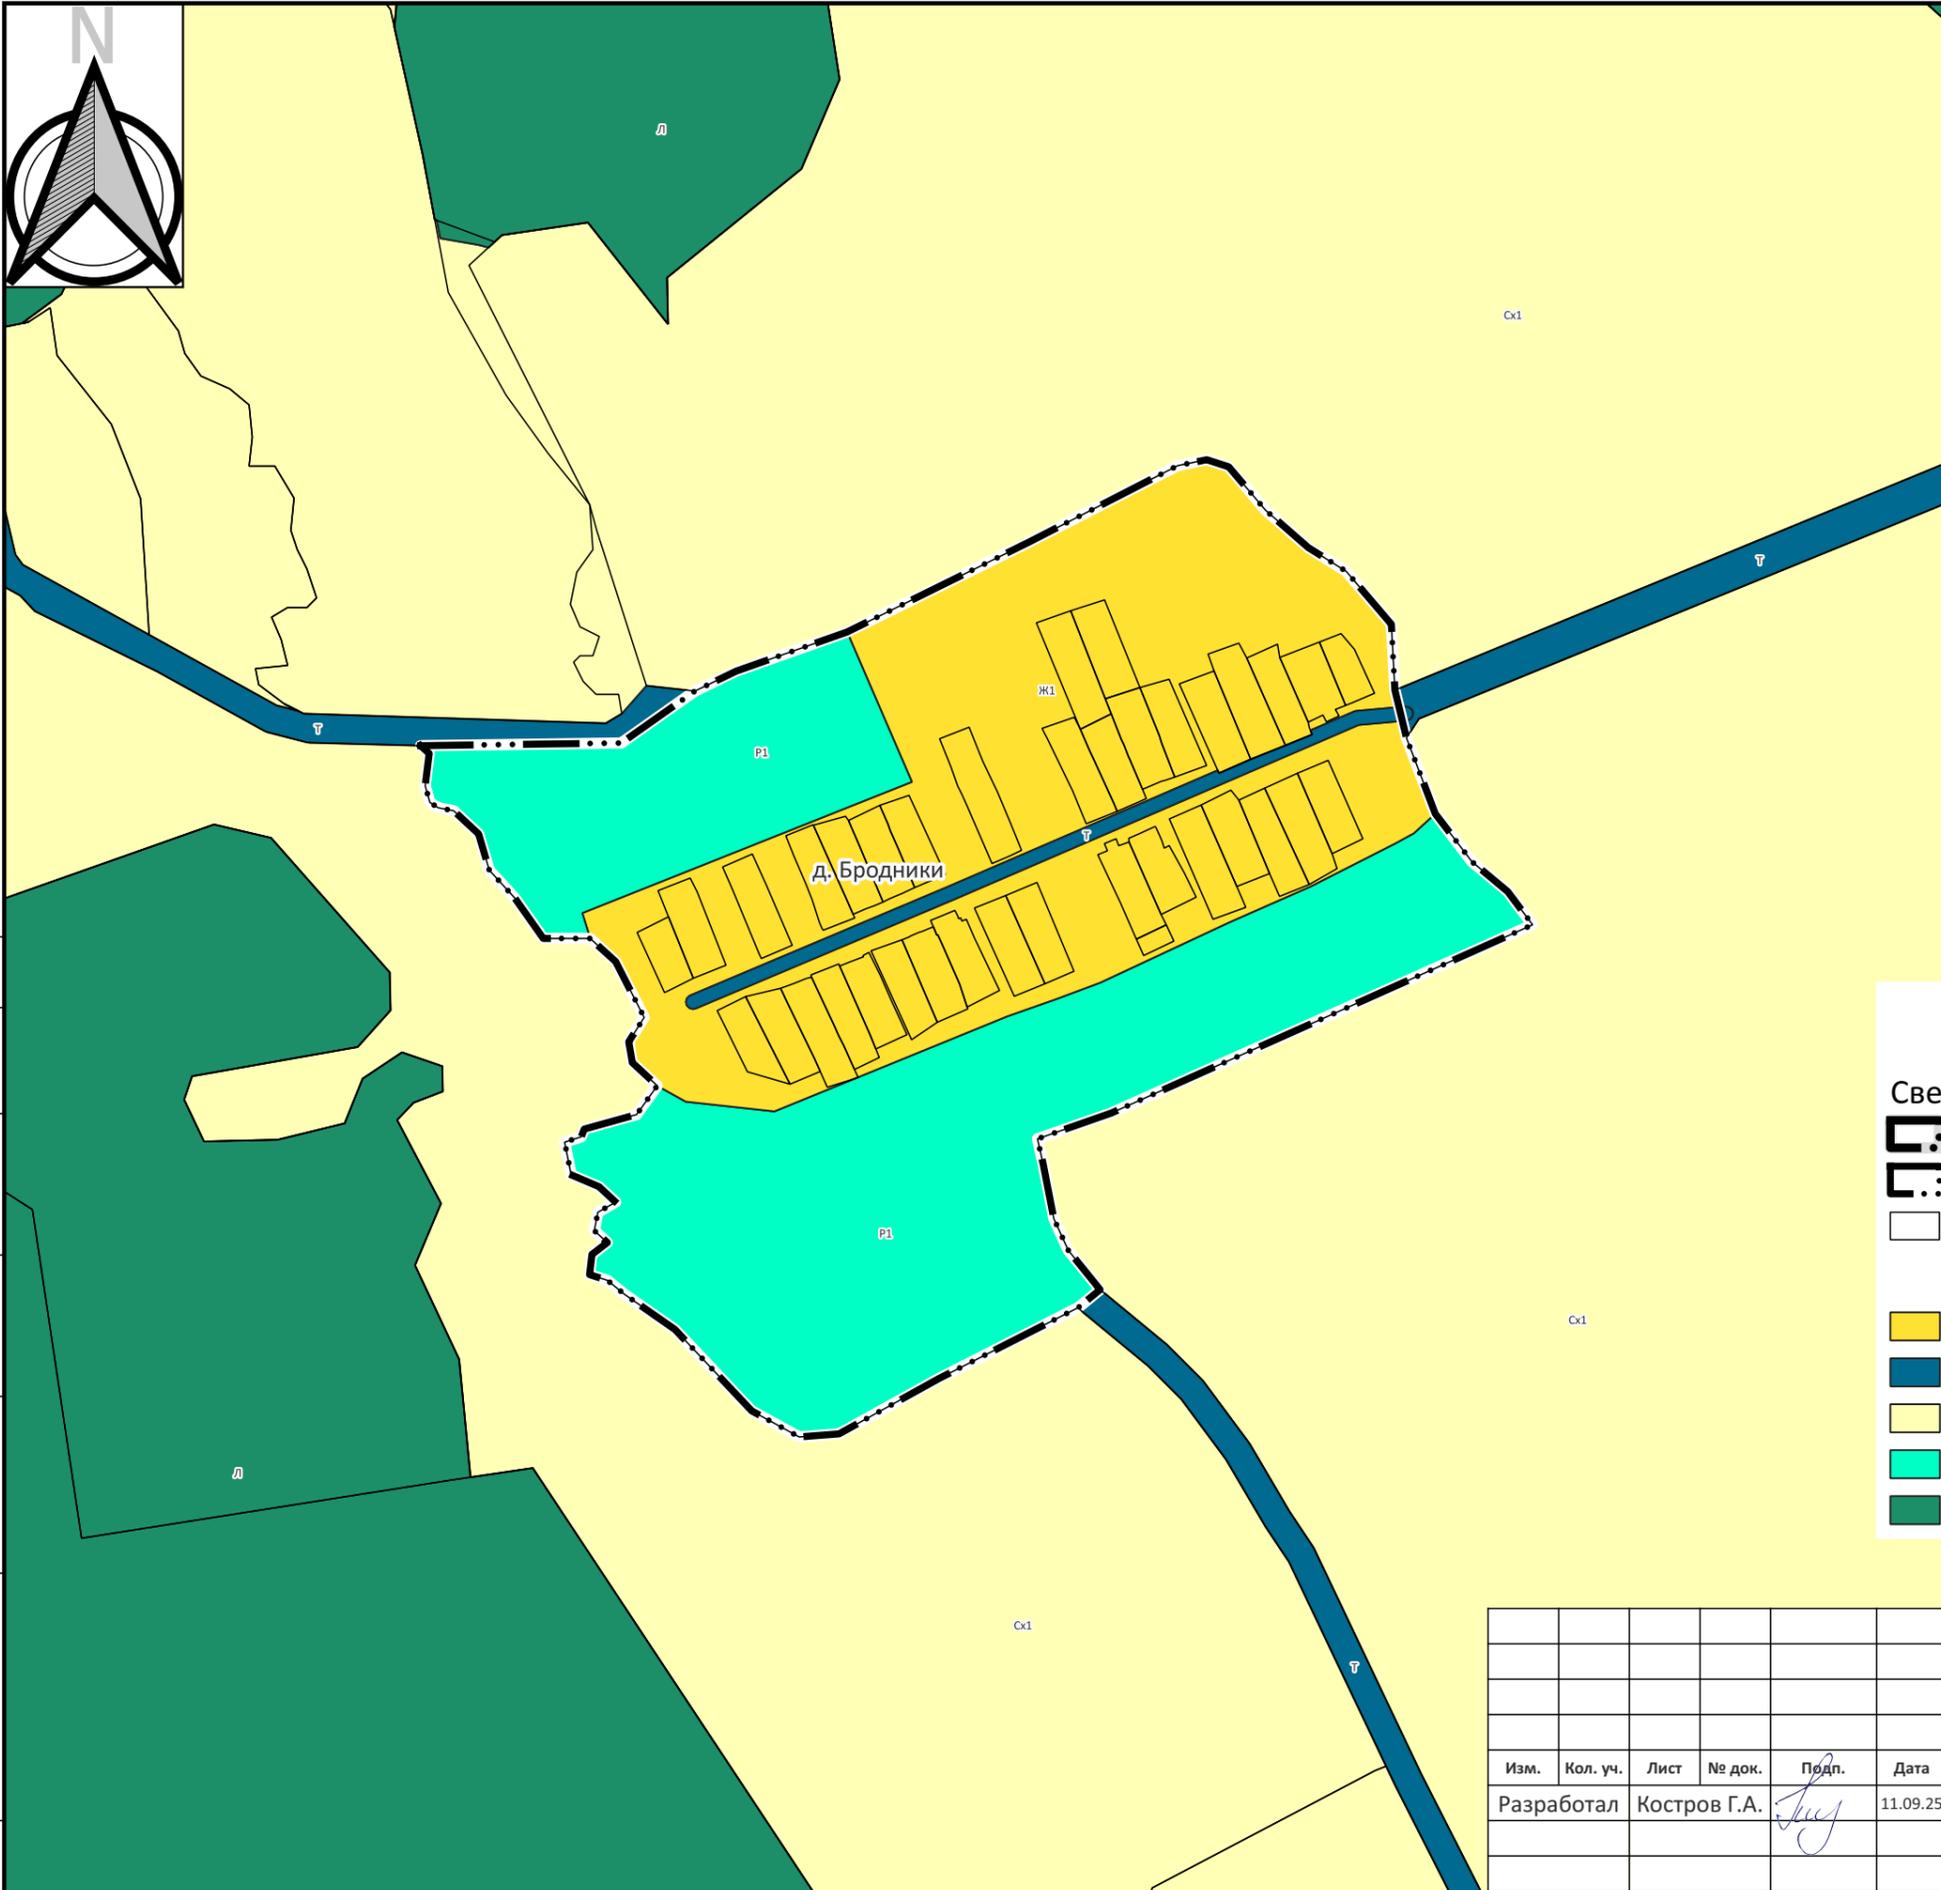

Условные обозначения

Сведения единого государственного реестра недвижимости

- Граница муниципального образования
- Граница населённого пункта (существующая)
- Земельный участок

Территориальные зоны

- Зона застройки индивидуальными жилыми домами (Ж1)
- Зона транспортной инфраструктуры (Т)
- Зона сельскохозяйственного использования (Сх1)
- Зона озелененных территорий общего пользования (Р1)
- Земли лесного фонда (Л)

Согласовано

Взам. инв. №


Подп. и дата

Инв. № подл.



Изм.	Кол. уч.	Лист	№ док.	Подп.	Дата
Разработал		Костров Г.А.			11.09.25

Управление строительства и архитектуры администрации Вязниковского района Владимирской области			
Правила землепользования и застройки			
Муниципальное образование Октябрьское Вязниковского района Владимирской области			
М 1:5000		Стадия	Лист
Карта градостроительного зонирования д. Бродники		ИП Костров Г.А.	

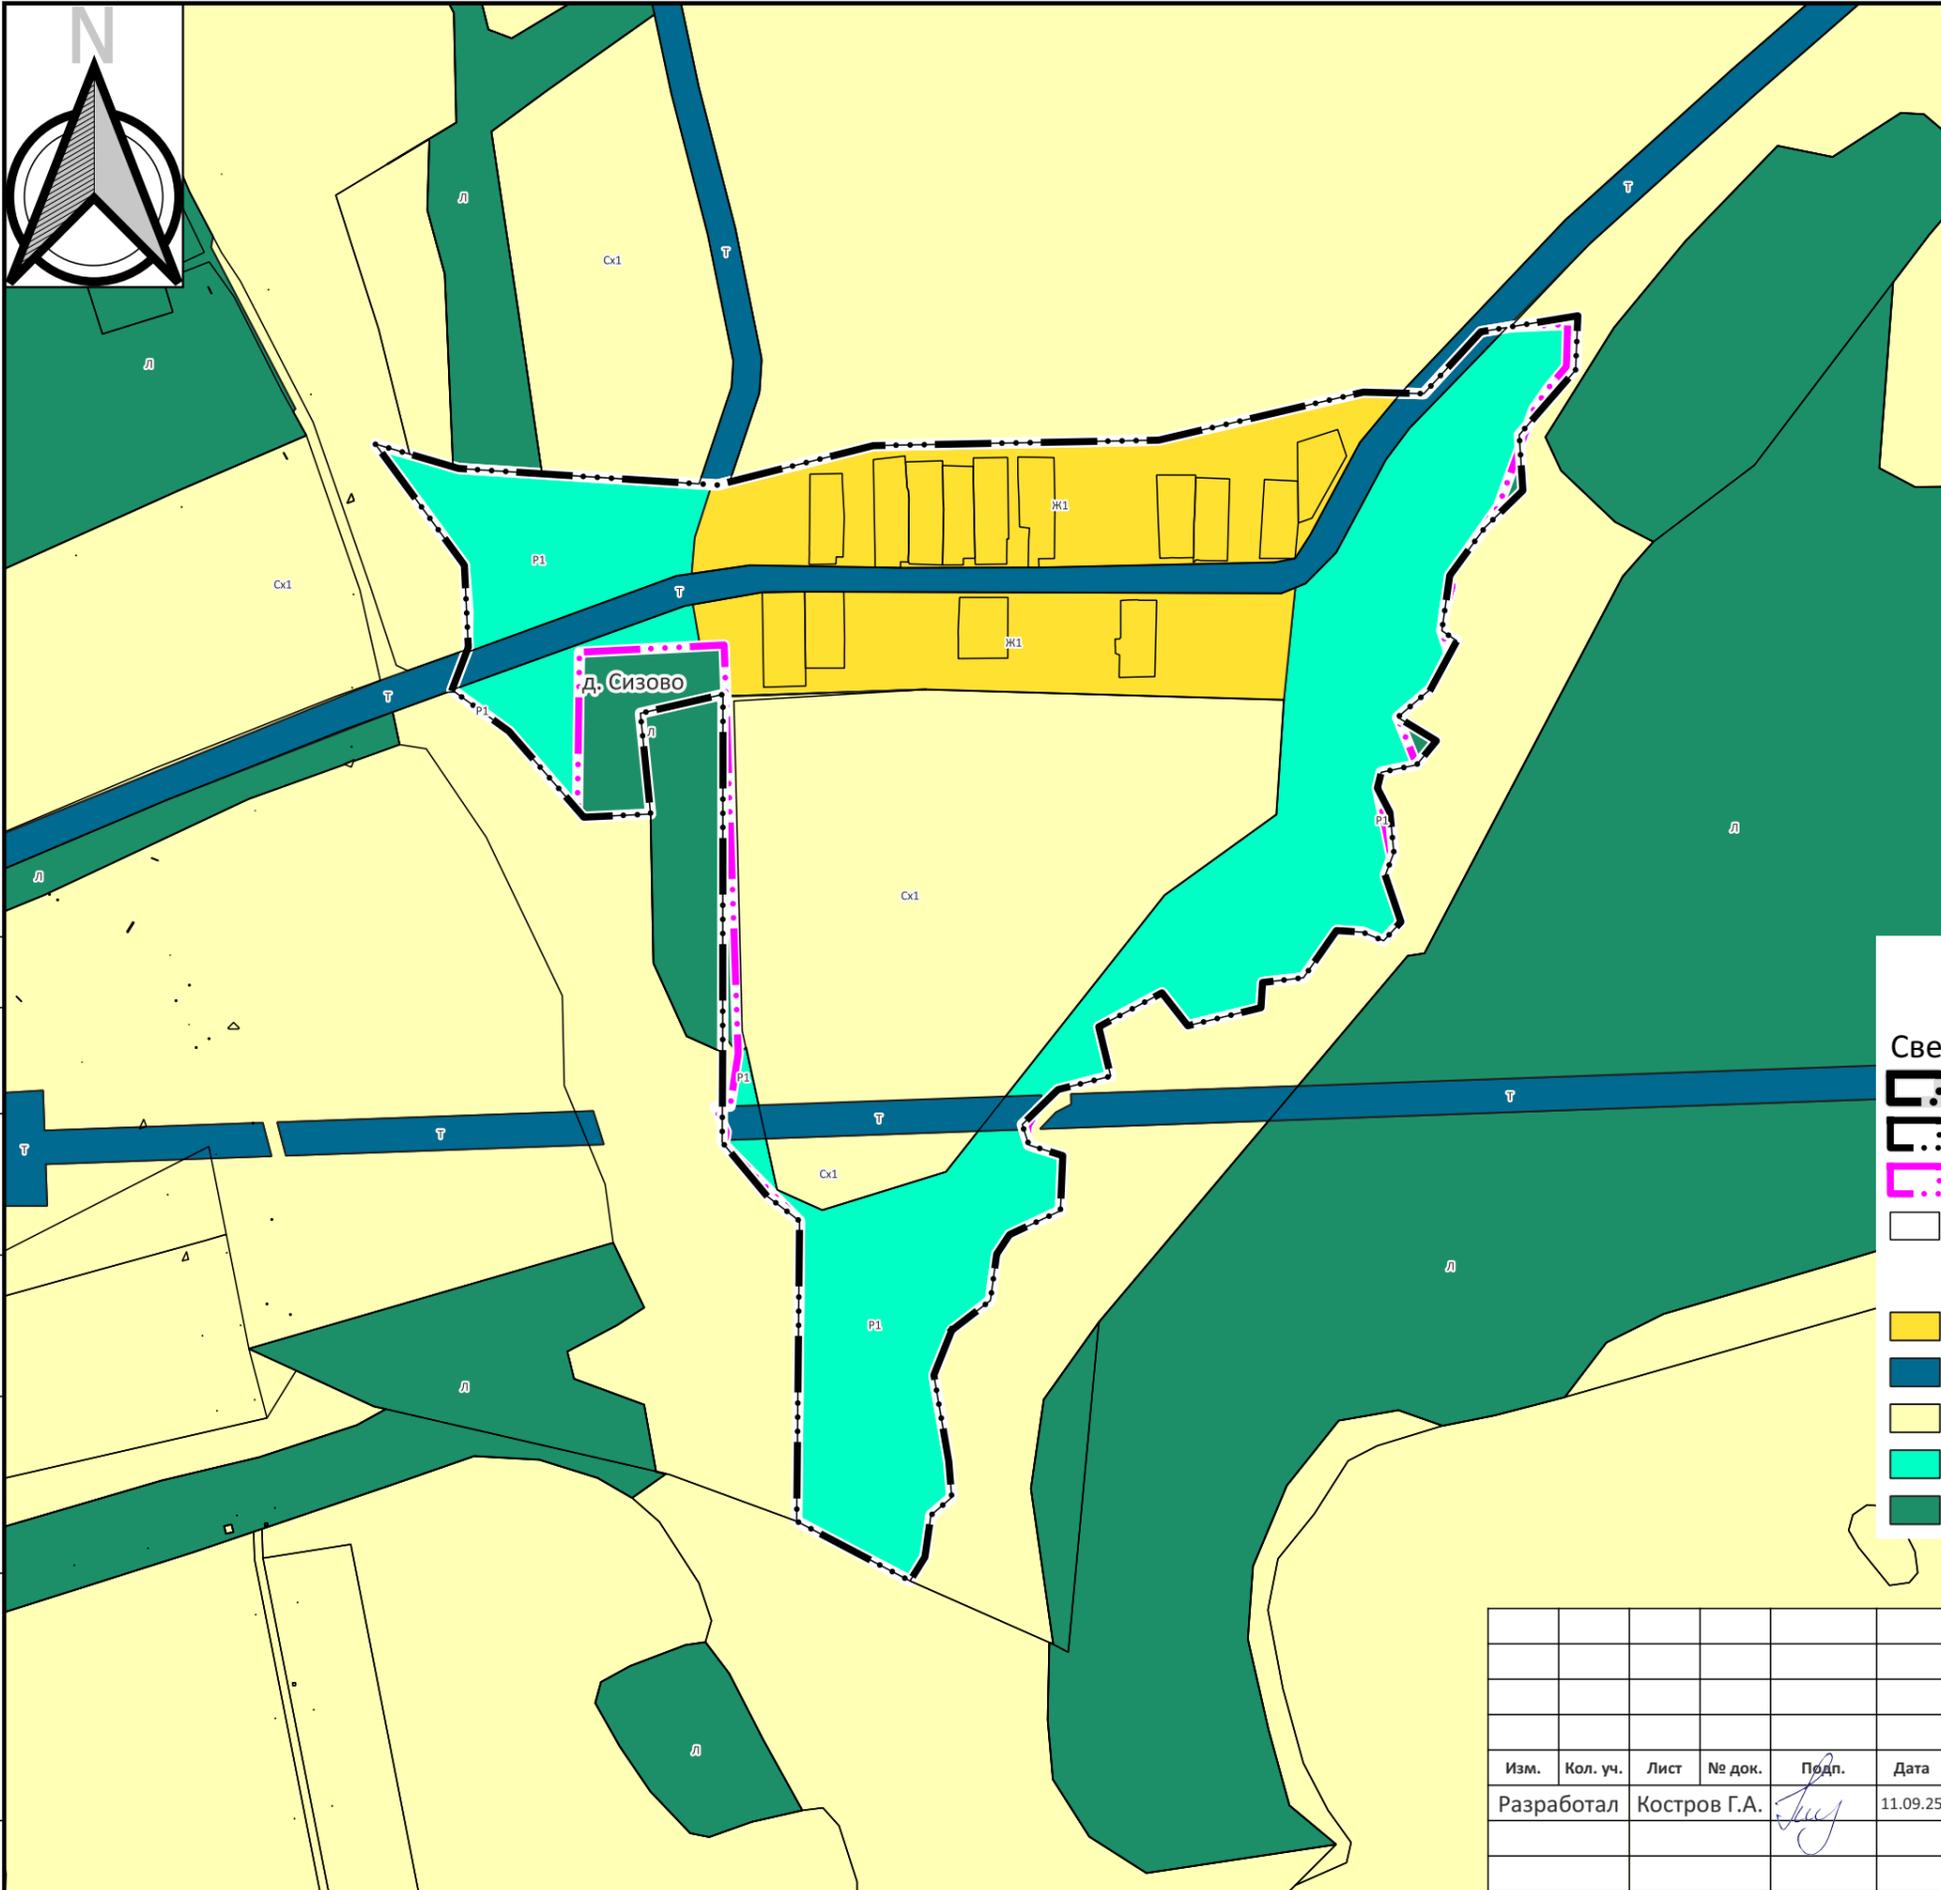

Условные обозначения

Сведения единого государственного реестра недвижимости

- Граница муниципального образования
- Граница населённого пункта (существующая)
- Граница населённого пункта (планируемые)
- Земельный участок

Территориальные зоны

- Зона застройки индивидуальными жилыми домами (Ж1)
- Зона транспортной инфраструктуры (Т)
- Зона сельскохозяйственного использования (Сх1)
- Зона озелененных территорий общего пользования (Р1)
- Земли лесного фонда (Л)

Согласовано	
Взам. инв. №	
Подп. и дата	
Инв. № подл.	


Управление строительства и архитектуры администрации Вязниковского района Владимирской области					
Правила землепользования и застройки					
Муниципальное образование Октябрьское Вязниковского района Владимирской области					
Изм.	Кол. уч.	Лист	№ док.	Подп.	Дата
Разработал		Костров Г.А.			11.09.25
М 1:5000			Стадия	Лист	Листов
Карта градостроительного зонирования д. Сизово			ИП Костров Г.А.		





д. Малый Холм

д. Большой Холм

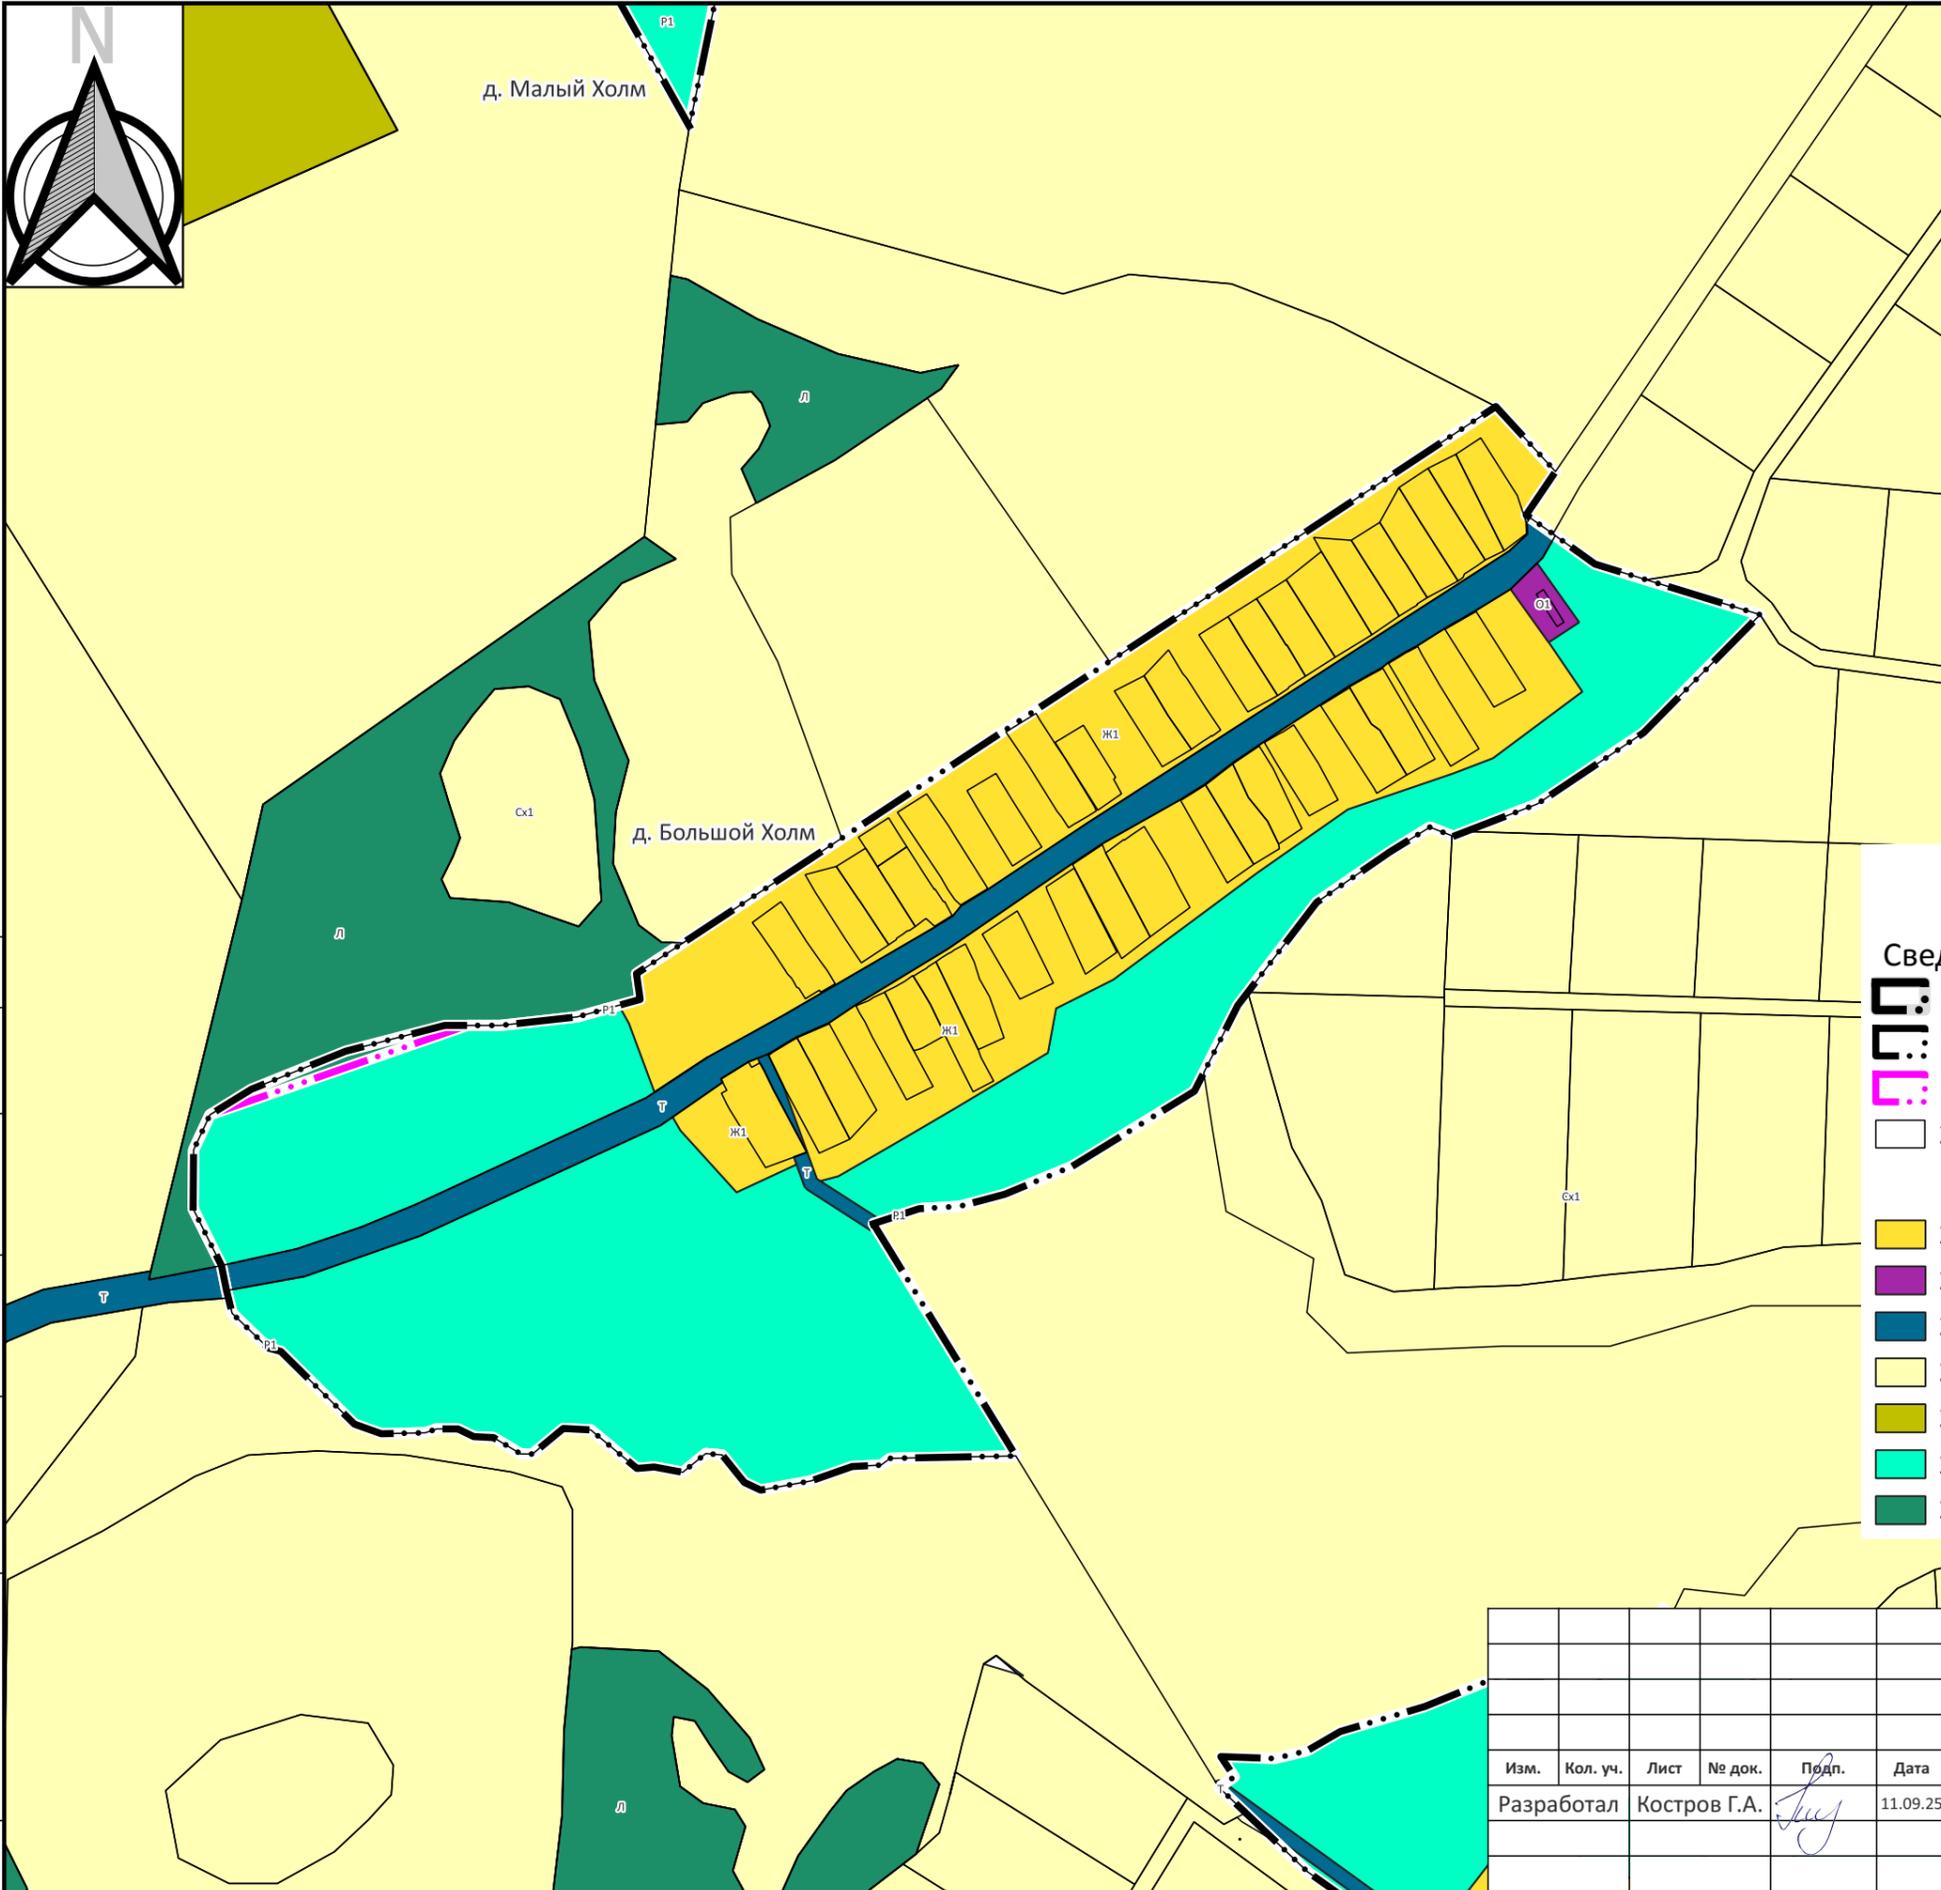

Условные обозначения

Сведения единого государственного реестра недвижимости

- Граница муниципального образования
- Граница населённого пункта (существующая)
- Граница населённого пункта (планируемые)
- Земельный участок

Территориальные зоны


- Зона застройки индивидуальными жилыми домами (Ж1)
- Зона делового, общественного и коммерческого назначения (О1)
- Зона транспортной инфраструктуры (Т)
- Зона сельскохозяйственного использования (Сх1)
- Зона, занятая объектами сельскохозяйственного назначения (Сх2)
- Зона озелененных территорий общего пользования (Р1)
- Земли лесного фонда (Л)

Согласовано



Взам. инв. №

Подп. и дата

Инв. № подл.

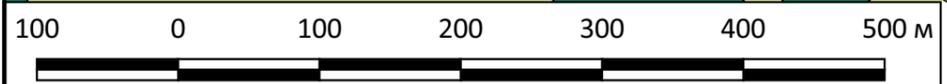

Управление строительства и архитектуры администрации Вязниковского района Владимирской области					
Правила землепользования и застройки					
Муниципальное образование Октябрьское Вязниковского района Владимирской области					
Изм.	Кол. уч.	Лист	№ док.	Подп.	Дата
Разработал		Костров Г.А.			11.09.25
М 1:5000					Стадия
Карта градостроительного зонирования д. Большой Холм					Лист
					Листов
					ИП Костров Г.А.

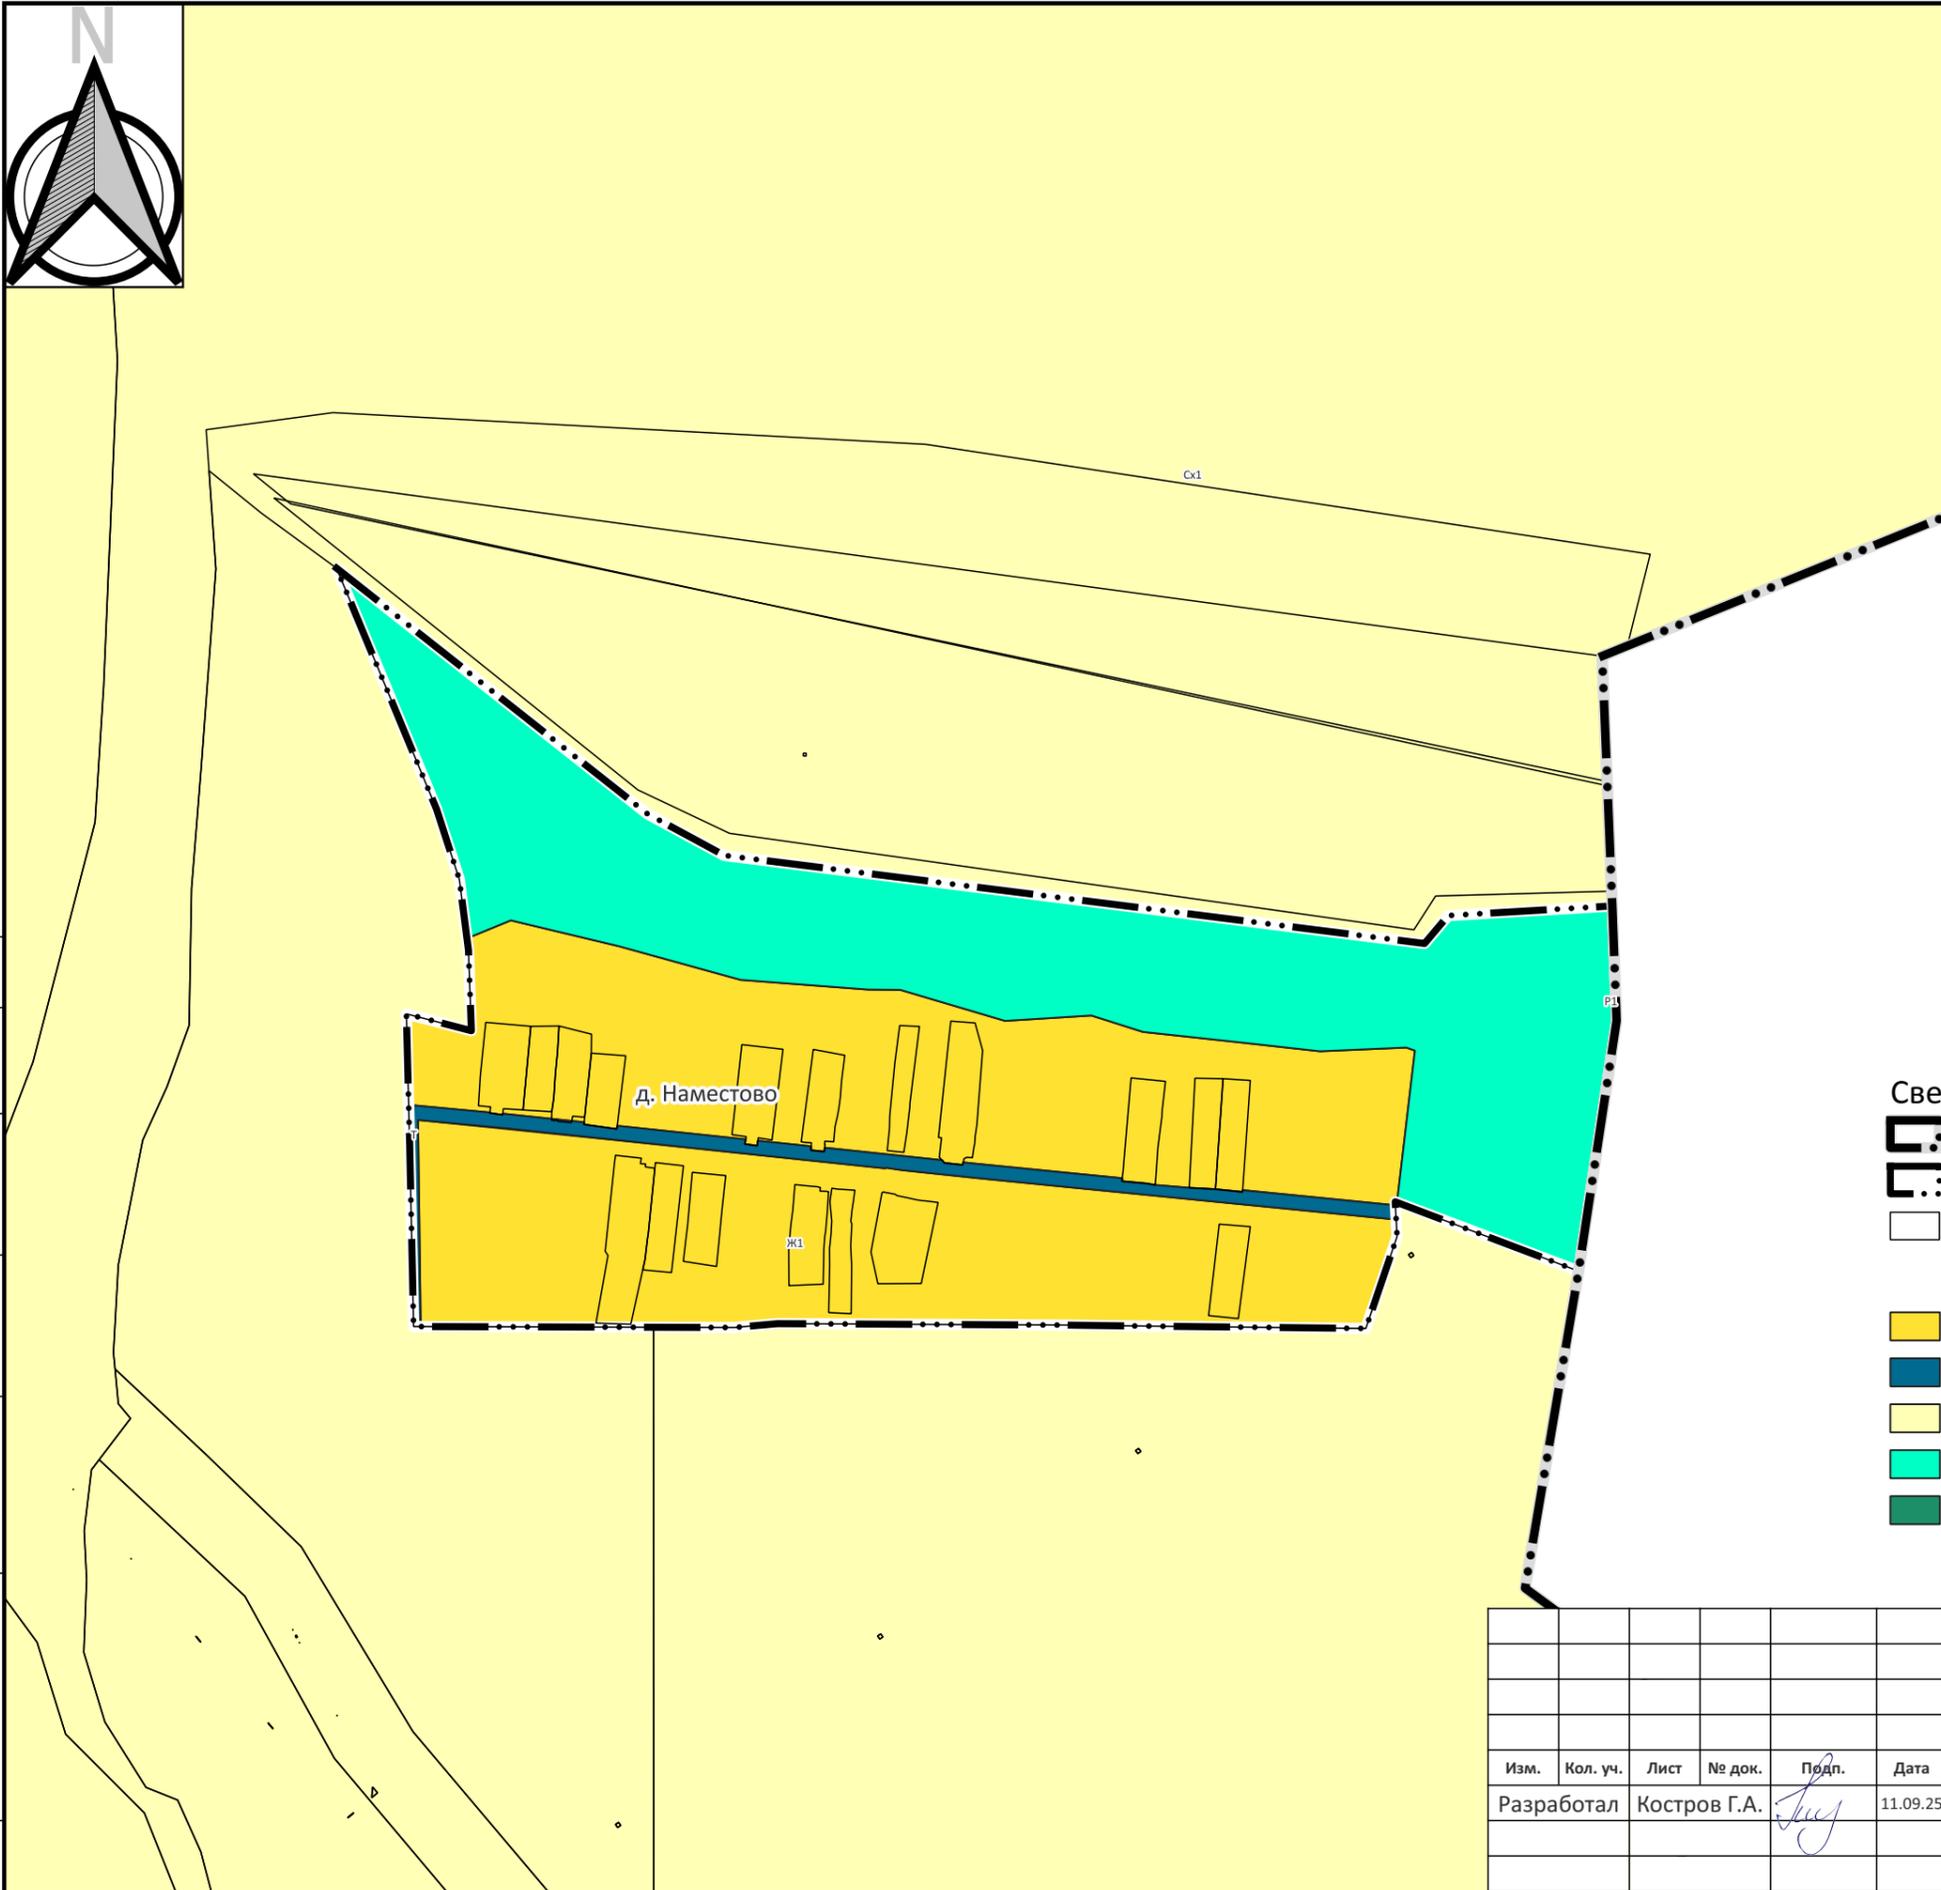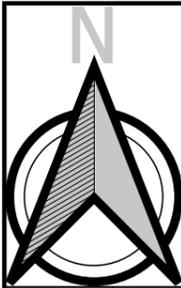

Условные обозначения

Сведения единого государственного реестра недвижимости

- Граница муниципального образования
- Граница населённого пункта (существующая)
- Земельный участок

Территориальные зоны

- Зона застройки индивидуальными жилыми домами (Ж1)
- Зона транспортной инфраструктуры (Т)
- Зона сельскохозяйственного использования (Сх1)
- Зона озелененных территорий общего пользования (Р1)
- Земли лесного фонда (Л)

Согласовано

Взам. инв. №

Подп. и дата

Инв. № подл.

Управление строительства и архитектуры администрации Вязниковского района Владимирской области

Правила землепользования и застройки

Муниципальное образование Октябрьское Вязниковского района Владимирской области


Изм.	Кол. уч.	Лист	№ док.	Подп.	Дата
Разработал		Костров Г.А.			11.09.25


М 1:5000

Стадия	Лист	Листов

Карта градостроительного зонирования д. Наместово

ИП Костров Г.А.

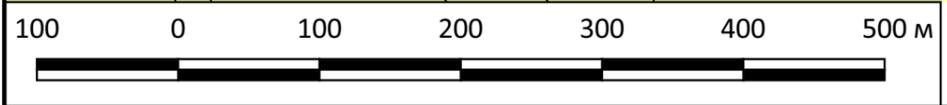

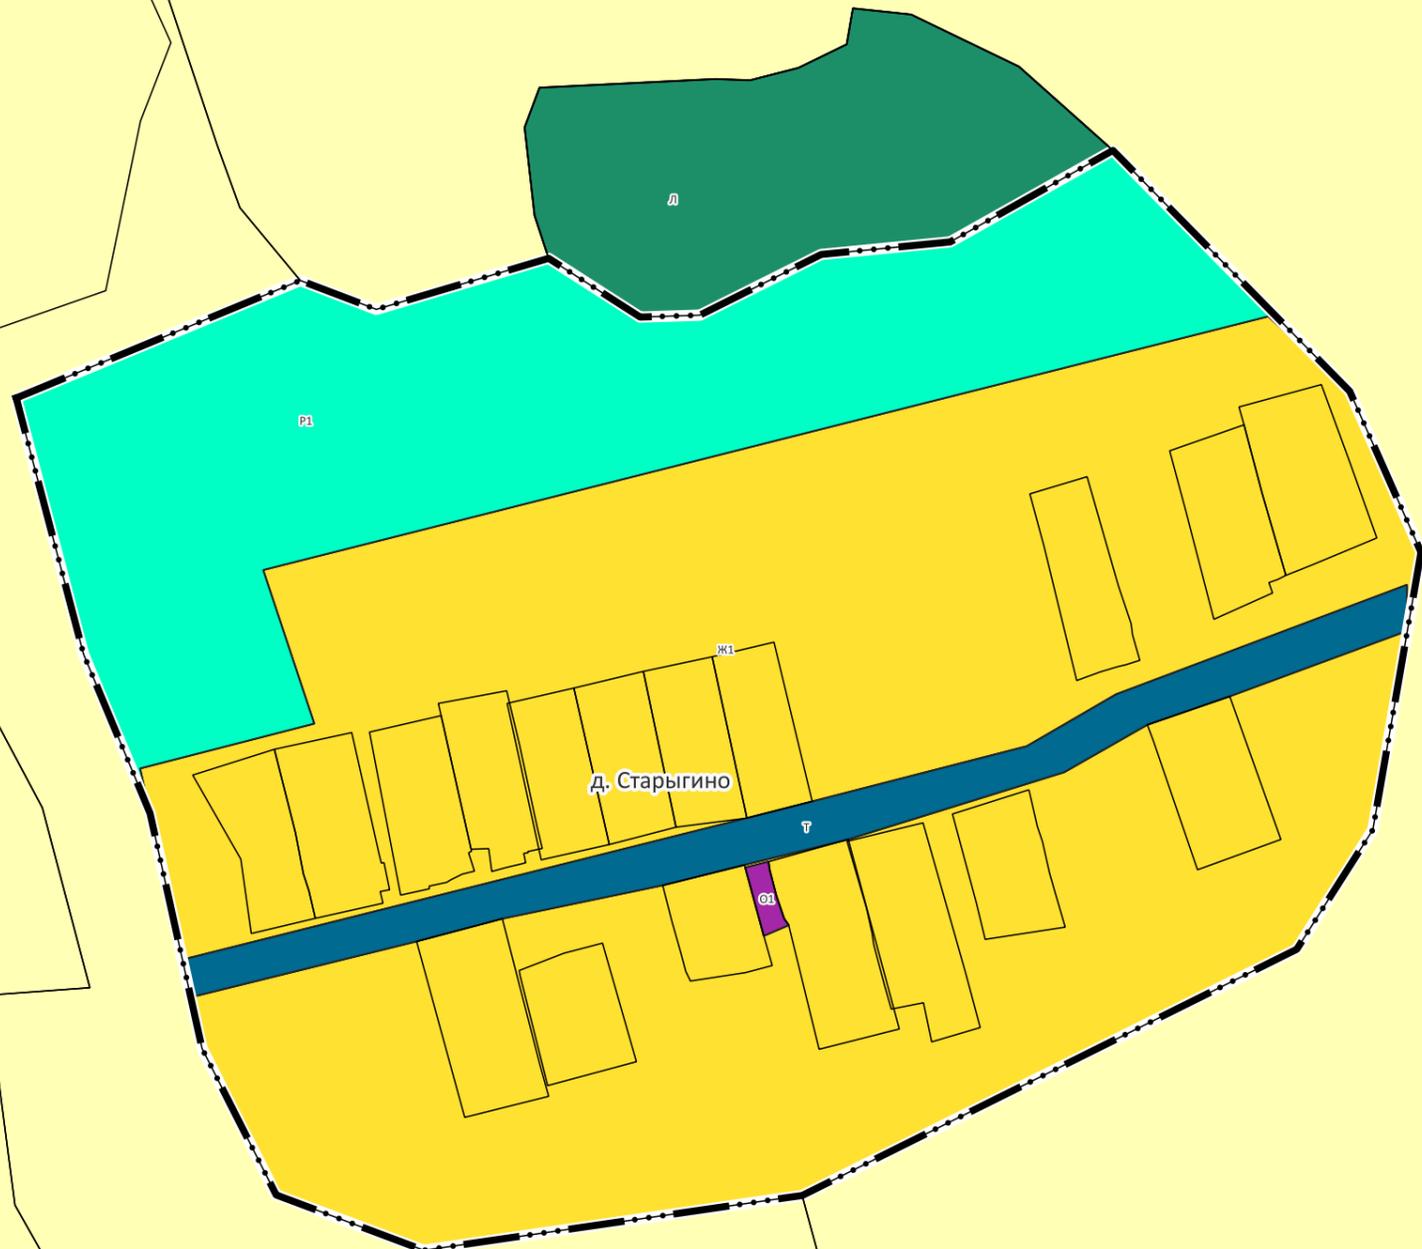

Условные обозначения

Сведения единого государственного реестра недвижимости

- Граница муниципального образования
- Граница населённого пункта (существующая)
- Земельный участок

Территориальные зоны

- Зона застройки индивидуальными жилыми домами (Ж1)
- Зона делового, общественного и коммерческого назначения (О1)
- Зона транспортной инфраструктуры (Т)
- Зона сельскохозяйственного использования (Сх1)
- Зона озелененных территорий общего пользования (Р1)
- Земли лесного фонда (Л)

Согласовано


Взам. инв. №


Подп. и дата

Инв. № подл.

Изм.	Кол. уч.	Лист	№ док.	Подп.	Дата
Разработал		Костров Г.А.			11.09.25

Управление строительства и архитектуры администрации Вязниковского района Владимирской области		
Правила землепользования и застройки		
Муниципальное образование Октябрьское Вязниковского района Владимирской области		
М 1:2500	Стадия	Листов
	Лист	Листов
Карта градостроительного зонирования д. Старыгино		ИП Костров Г.А.

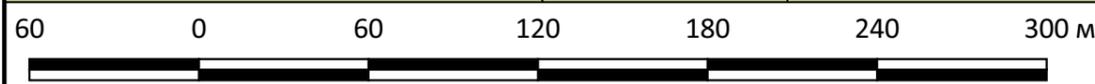

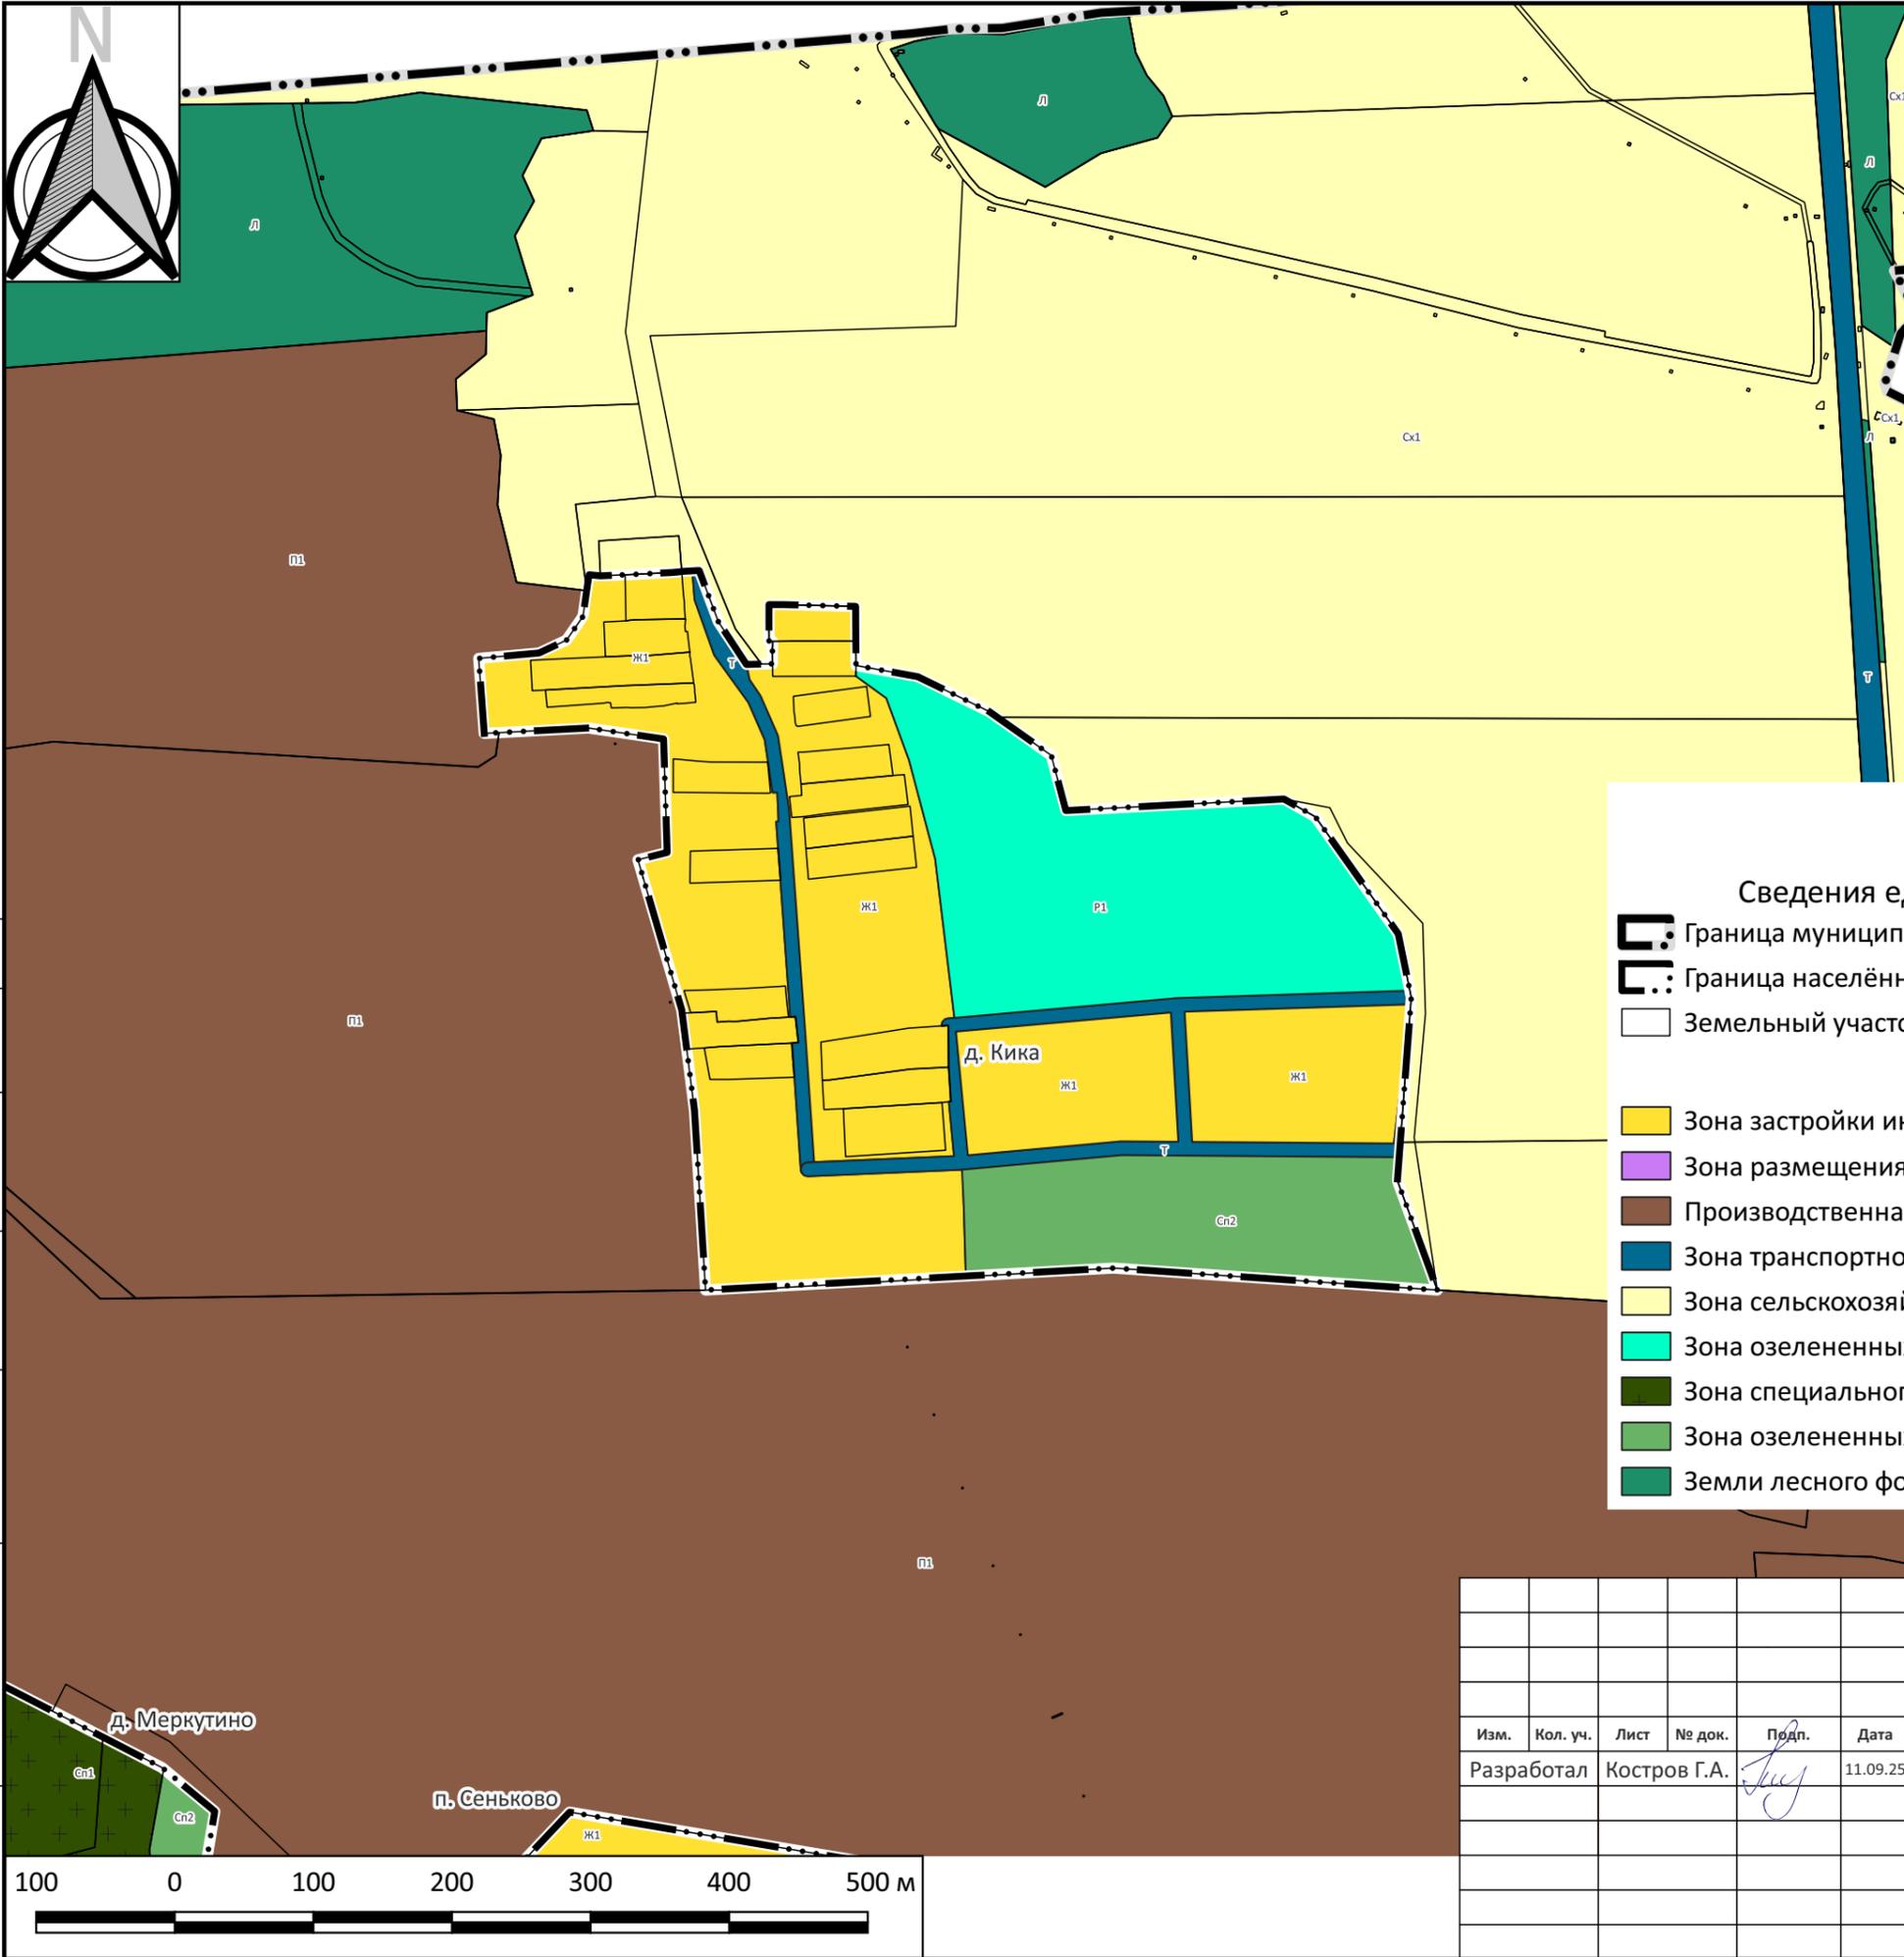

Условные обозначения

Сведения единого государственного реестра недвижимости

- Граница муниципального образования
- Граница населённого пункта (существующая)
- Земельный участок


Территориальные зоны

- Зона застройки индивидуальными жилыми домами (Ж1)
- Зона размещения объектов социального и коммунально-бытового назначения (О2)
- Производственная зона (П1)
- Зона транспортной инфраструктуры (Т)
- Зона сельскохозяйственного использования (Сх1)
- Зона озелененных территорий общего пользования (Р1)
- Зона специального назначения, связанная с захоронениями (Сп1)
- Зона озелененных территорий специального назначения (Сп2)
- Земли лесного фонда (Л)

Согласовано	
Взам. инв. №	
Подп. и дата	
Инв. № подл.	

Управление строительства и архитектуры администрации Вязниковского района Владимирской области		
Правила землепользования и застройки		
Муниципальное образование Октябрьское Вязниковского района Владимирской области		
Изм.	Кол. уч.	Лист
Разработал	Костров Г.А.	11.09.25
М 1:5000		Стадия
Карта градостроительного зонирования		Лист
Д. Кика		Листов
		ИП Костров Г.А.



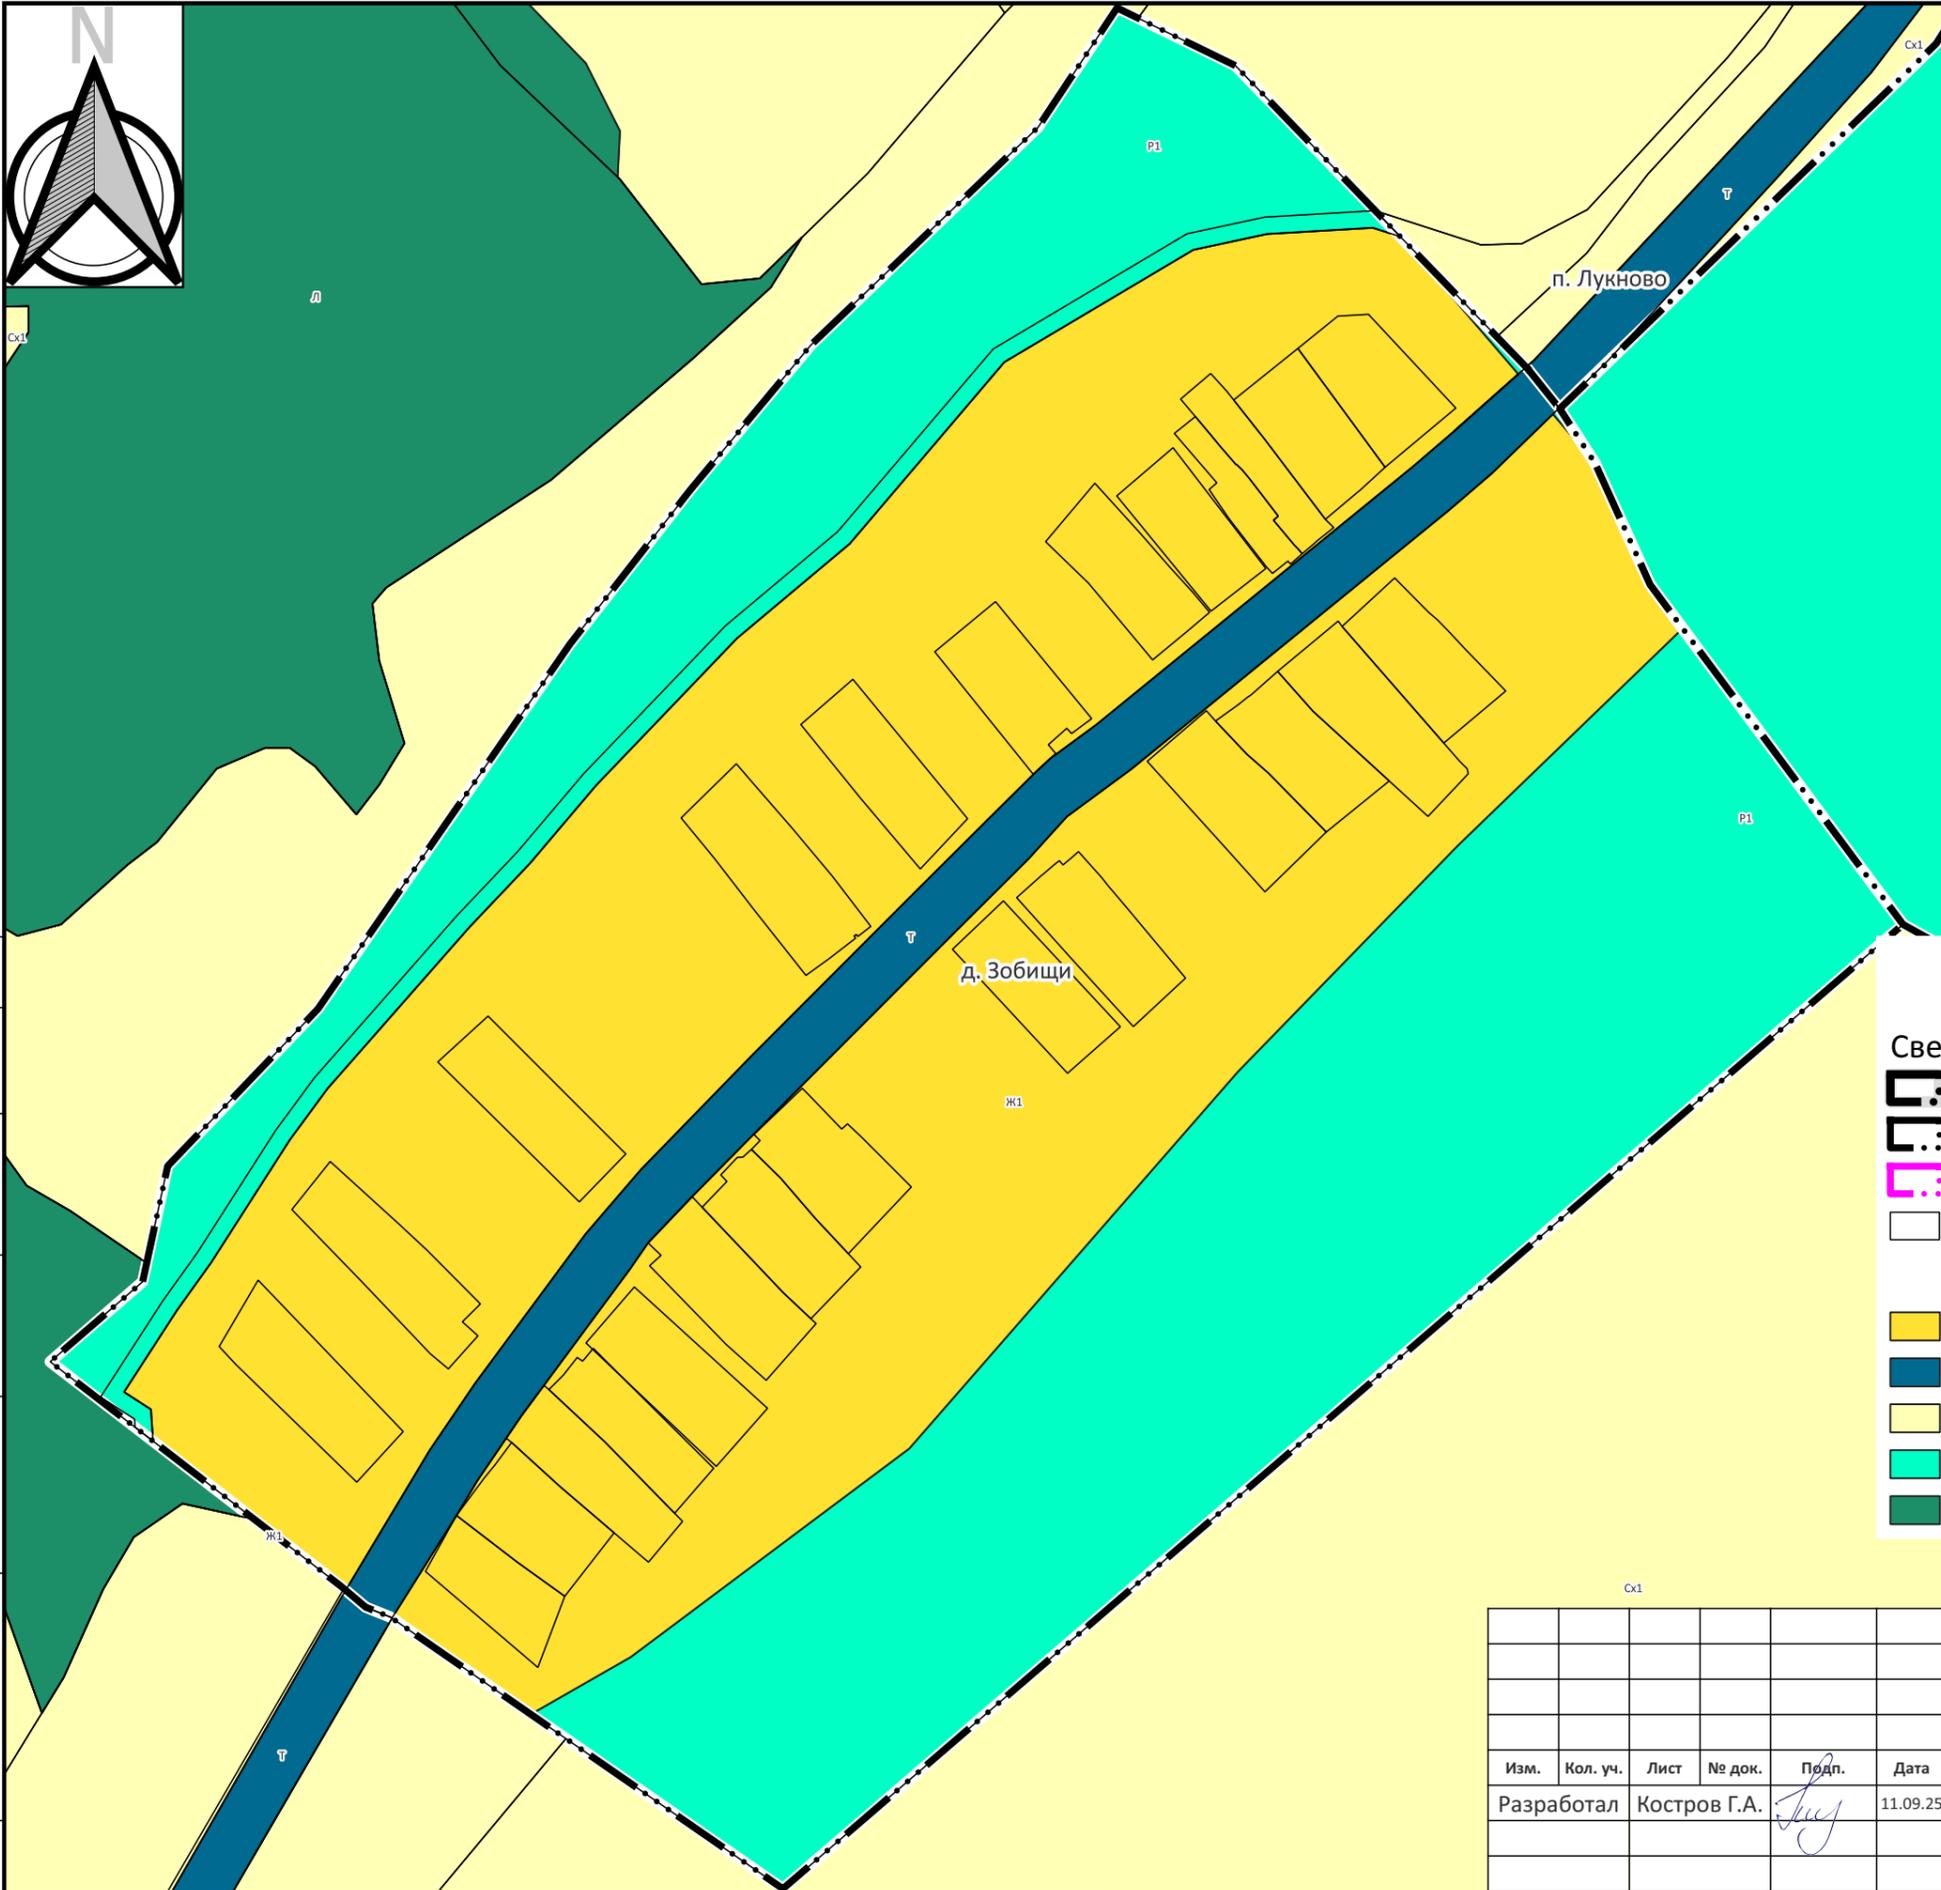

Условные обозначения

Сведения единого государственного реестра недвижимости

- Граница муниципального образования
- Граница населённого пункта (существующая)
- Граница населённого пункта (планируемые)
- Земельный участок

Территориальные зоны

- Зона застройки индивидуальными жилыми домами (Ж1)
- Зона транспортной инфраструктуры (Т)
- Зона сельскохозяйственного использования (Сх1)
- Зона озелененных территорий общего пользования (Р1)
- Земли лесного фонда (Л)

Согласовано

Взам. инв. №

Подп. и дата

Инв. № подл.

Изм.	Кол. уч.	Лист	№ док.	Подп.	Дата
Разработал		Костров Г.А.			11.09.25

Управление строительства и архитектуры администрации Вязниковского района Владимирской области


Правила землепользования и застройки


Муниципальное образование Октябрьское Вязниковского района Владимирской области

М 1:2500	Стадия	Лист	Листов

Карта градостроительного зонирования д. Зобищи

ИП Костров Г.А.

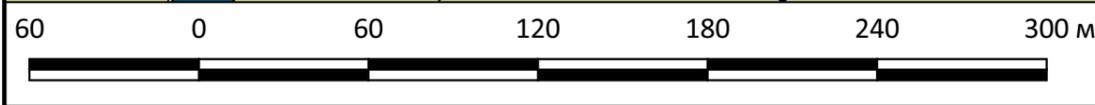

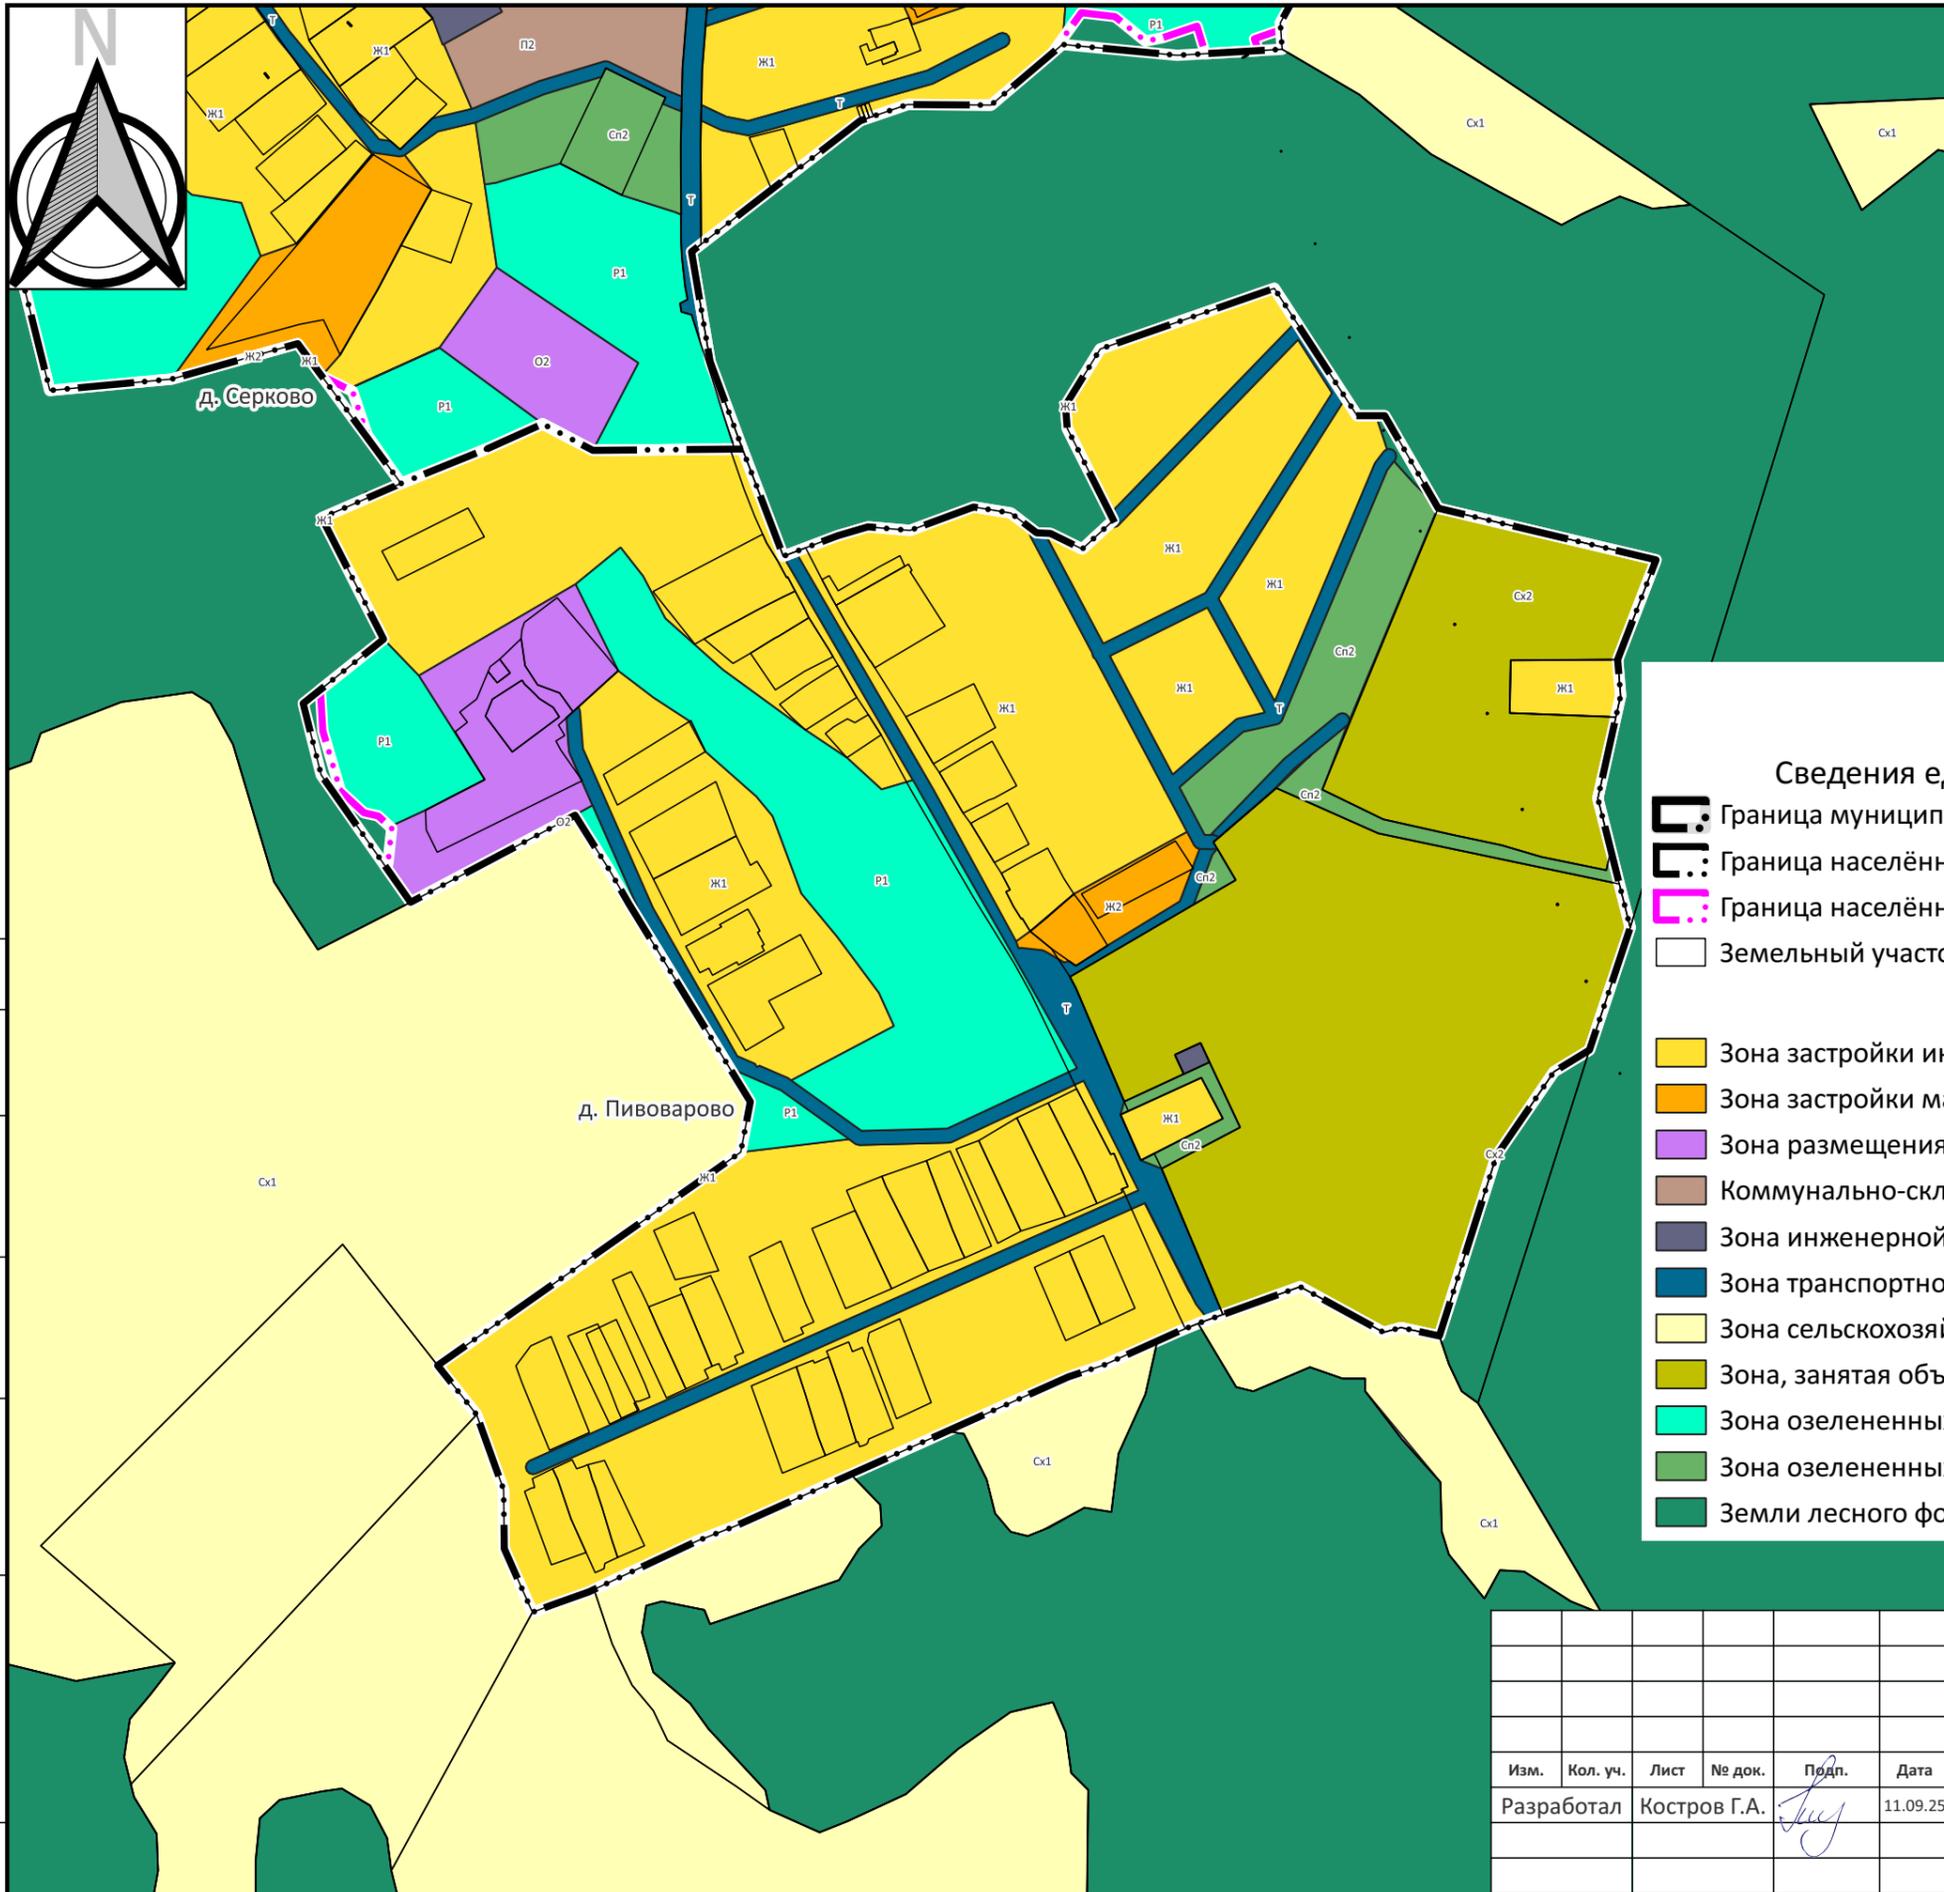

Условные обозначения

Сведения единого государственного реестра недвижимости

- Граница муниципального образования
- Граница населённого пункта (существующая)
- Граница населённого пункта (планируемые)
- Земельный участок

Территориальные зоны

- Зона застройки индивидуальными жилыми домами (Ж1)
- Зона застройки малоэтажными жилыми домами (Ж2)
- Зона размещения объектов социального и коммунально-бытового назначения (О2)
- Коммунально-складская зона (П2)
- Зона инженерной инфраструктуры (И)
- Зона транспортной инфраструктуры (Т)
- Зона сельскохозяйственного использования (Сх1)
- Зона, занятая объектами сельскохозяйственного назначения (Сх2)
- Зона озелененных территорий общего пользования (Р1)
- Зона озелененных территорий специального назначения (Сп2)
- Земли лесного фонда (Л)

Согласовано	
Взам. инв. №	
Подп. и дата	
Инв. № подл.	

Управление строительства и архитектуры администрации Вязниковского района Владимирской области

Правила землепользования и застройки

Муниципальное образование Октябрьское Вязниковского района Владимирской области


Изм.	Кол. уч.	Лист	№ док.	Подп.	Дата
Разработал		Костров Г.А.			11.09.25



М 1:5000

Стадия	Лист	Листов

Карта градостроительного зонирования д. Пивоварово

ИП Костров Г.А.

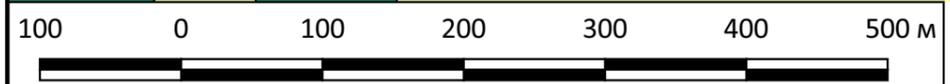

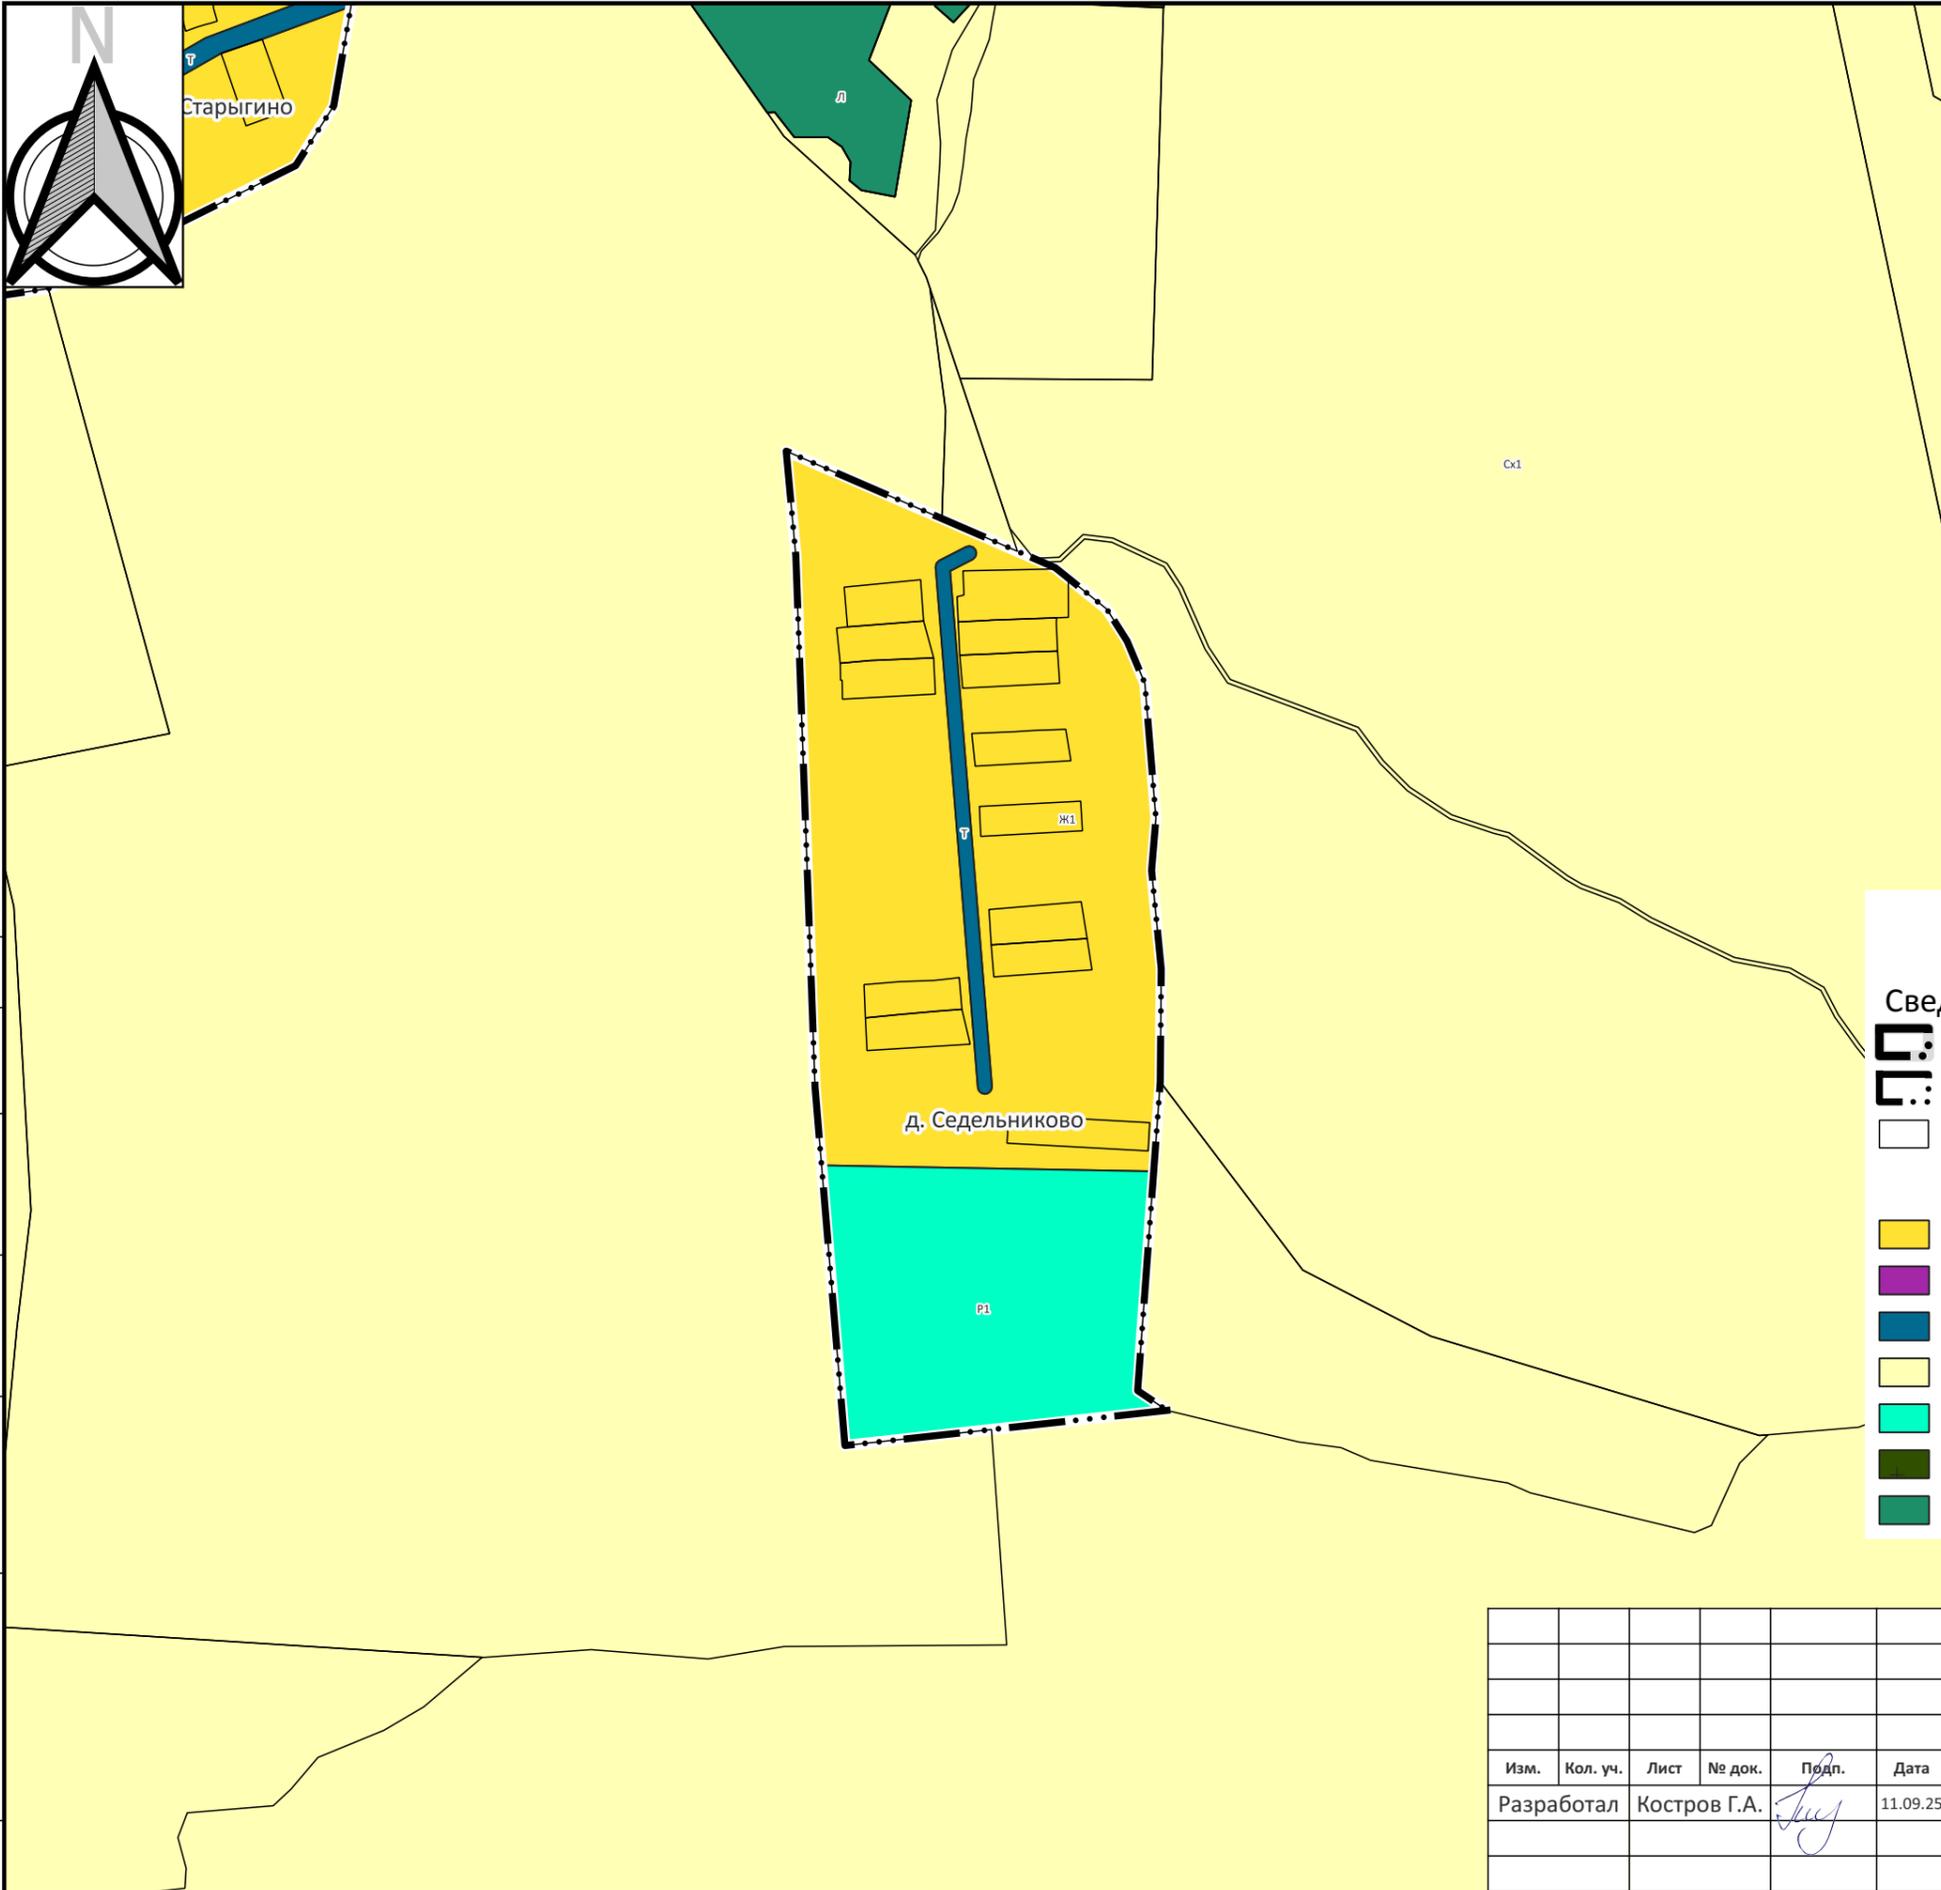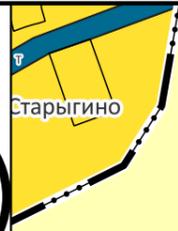

Условные обозначения

Сведения единого государственного реестра недвижимости

- Граница муниципального образования
- Граница населённого пункта (существующая)
- Земельный участок

Территориальные зоны

- Зона застройки индивидуальными жилыми домами (Ж1)
- Зона делового, общественного и коммерческого назначения (О1)
- Зона транспортной инфраструктуры (Т)
- Зона сельскохозяйственного использования (Сх1)
- Зона озелененных территорий общего пользования (Р1)
- Зона специального назначения, связанная с захоронениями (Сп1)
- Земли лесного фонда (Л)

Согласовано

Взам. инв. №

Подп. и дата

Инв. № подл.




Изм.	Кол. уч.	Лист	№ док.	Подп.	Дата
Разработал		Костров Г.А.			11.09.25

Управление строительства и архитектуры администрации Вязниковского района Владимирской области			
Правила землепользования и застройки			
Муниципальное образование Октябрьское Вязниковского района Владимирской области			
М 1:5000	Стадия	Лист	Листов
Карта градостроительного зонирования д. Седельниково		ИП Костров Г.А.	



Согласовано		
Взам. инв. №		
Подп. и дата		
Инв. № подл.		

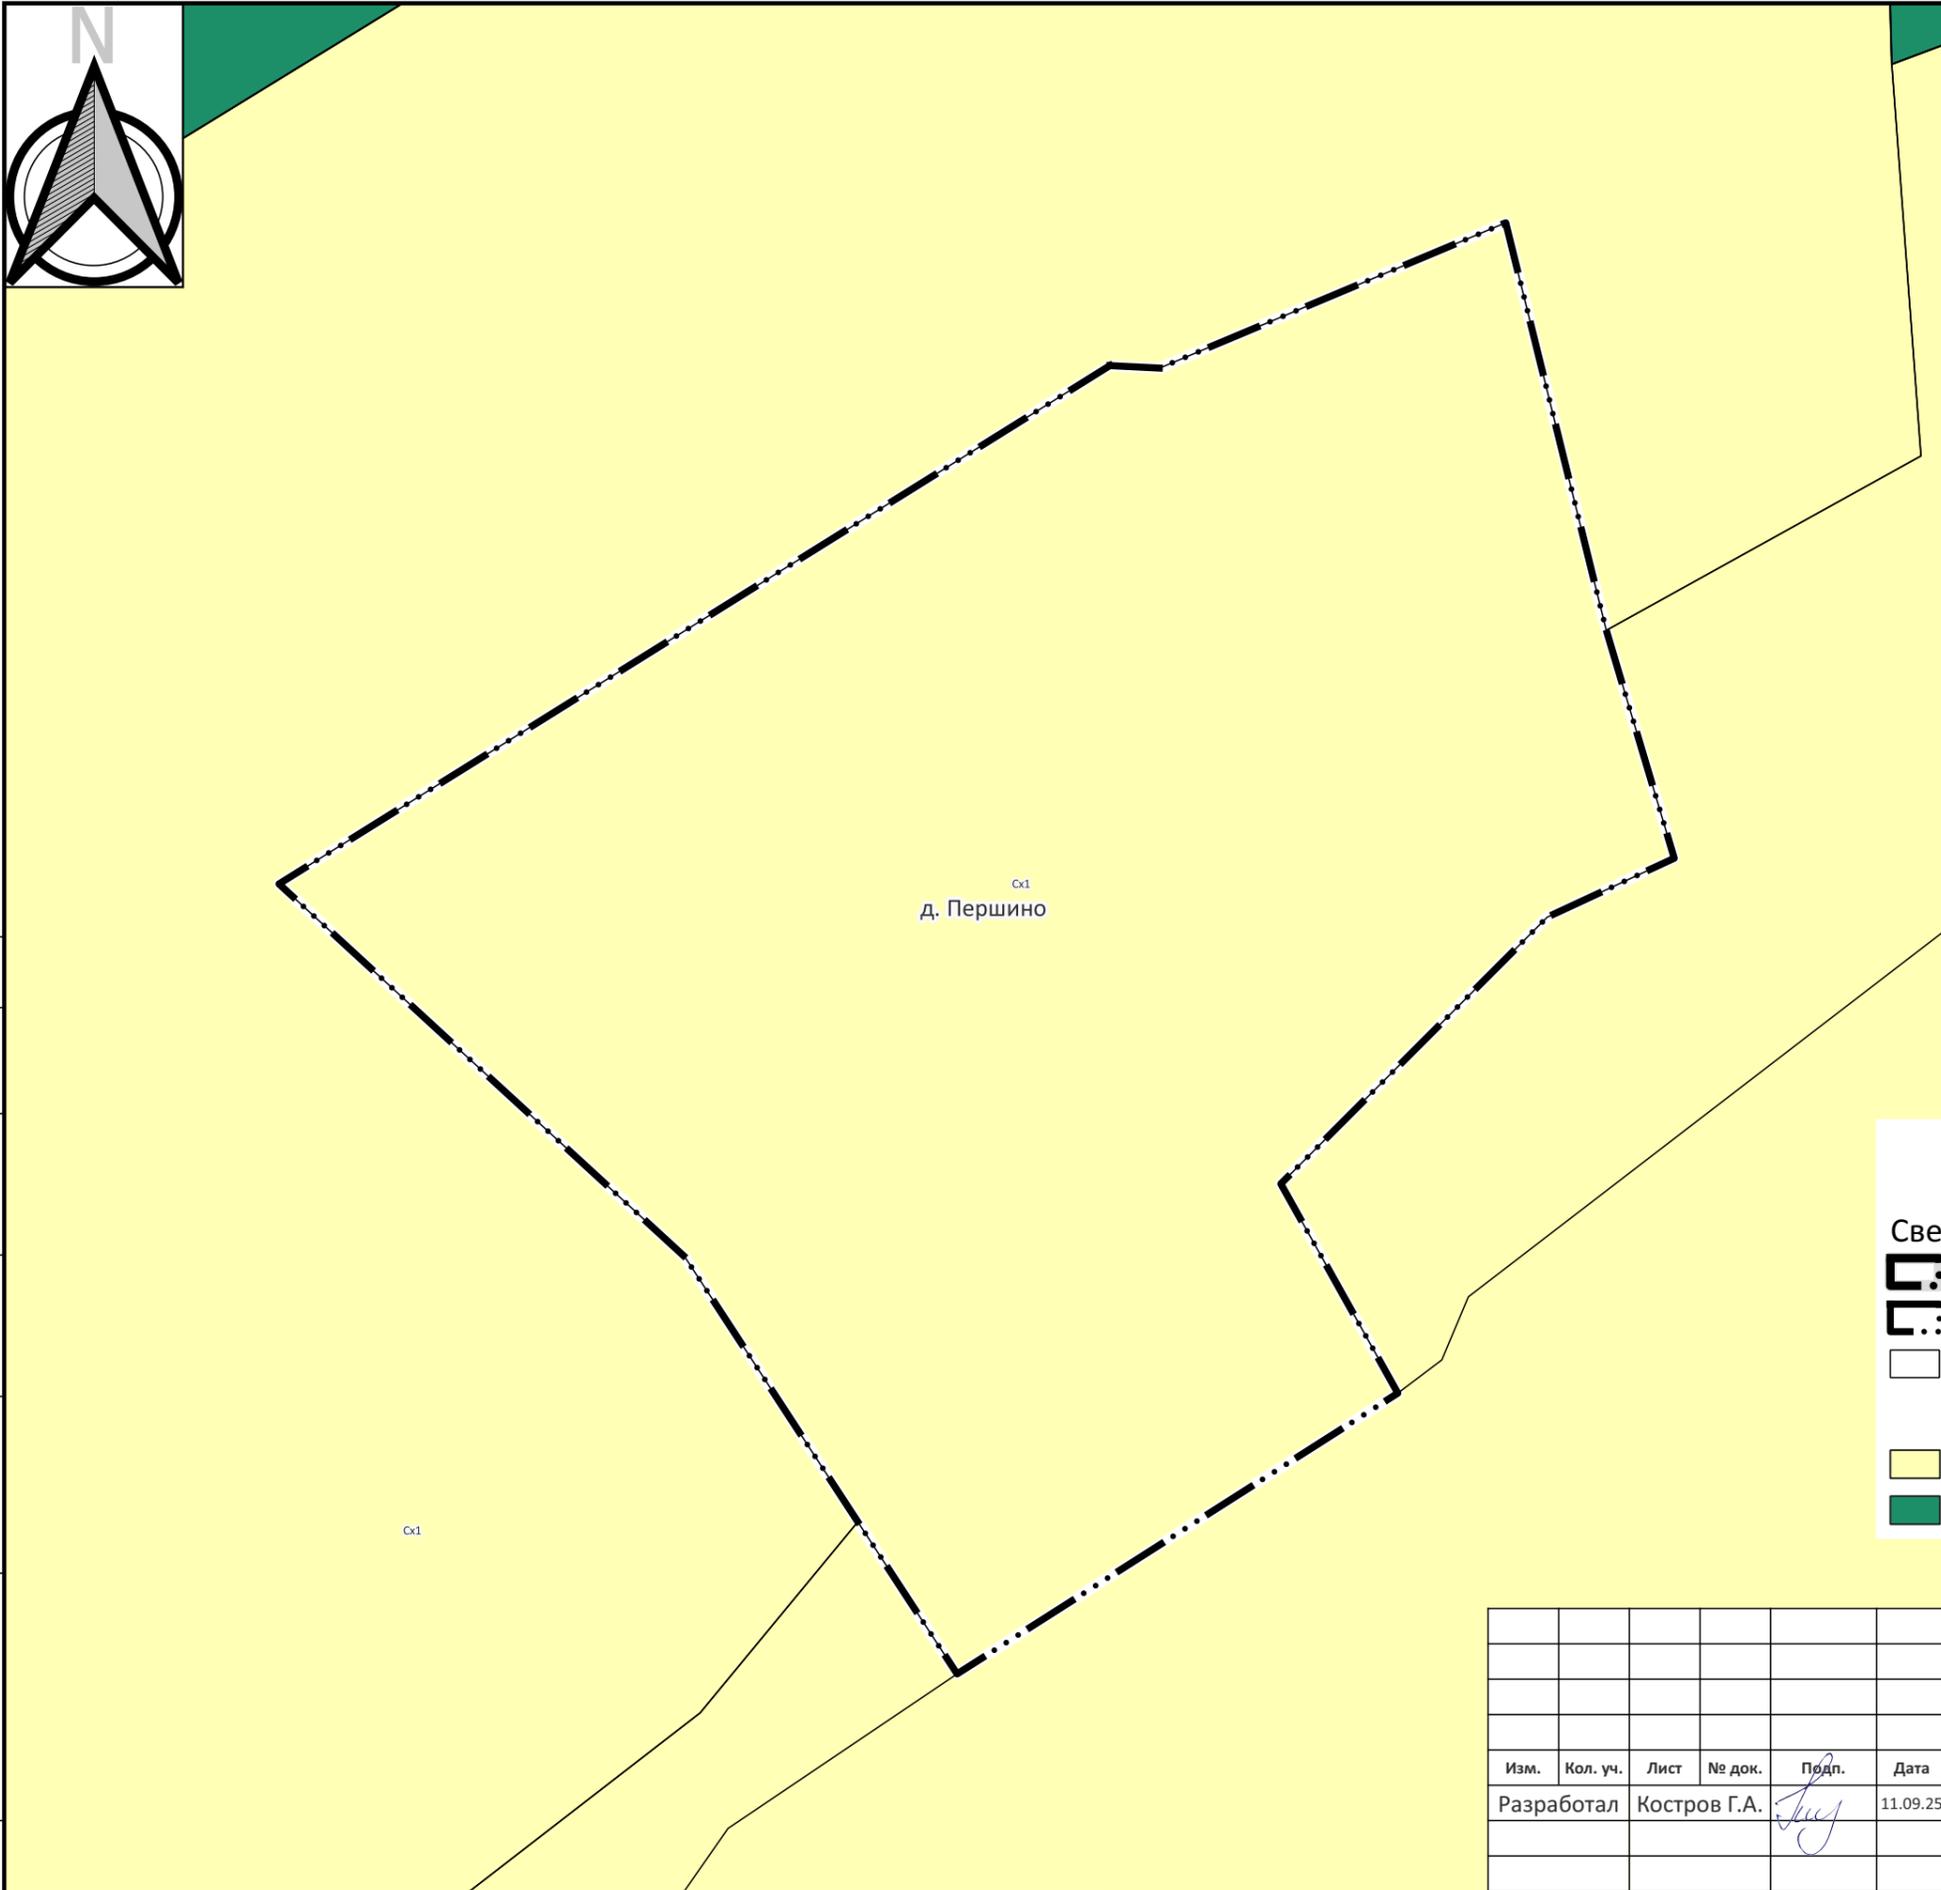

Условные обозначения

Сведения единого государственного реестра недвижимости


- Граница муниципального образования
- Граница населённого пункта (существующая)
- Земельный участок


Территориальные зоны

- Зона сельскохозяйственного использования (Сх1)
- Земли лесного фонда (Л)

Изм.	Кол. уч.	Лист	№ док.	Подп.	Дата
Разработал		Костров Г.А.			11.09.25

Управление строительства и архитектуры администрации Вязниковского района Владимирской области		
Правила землепользования и застройки		
Муниципальное образование Октябрьское Вязниковского района Владимирской области		
М 1:2500	Стадия	Лист
Карта градостроительного зонирования д. Першино	ИП Костров Г.А.	

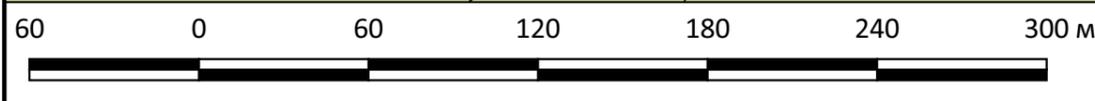

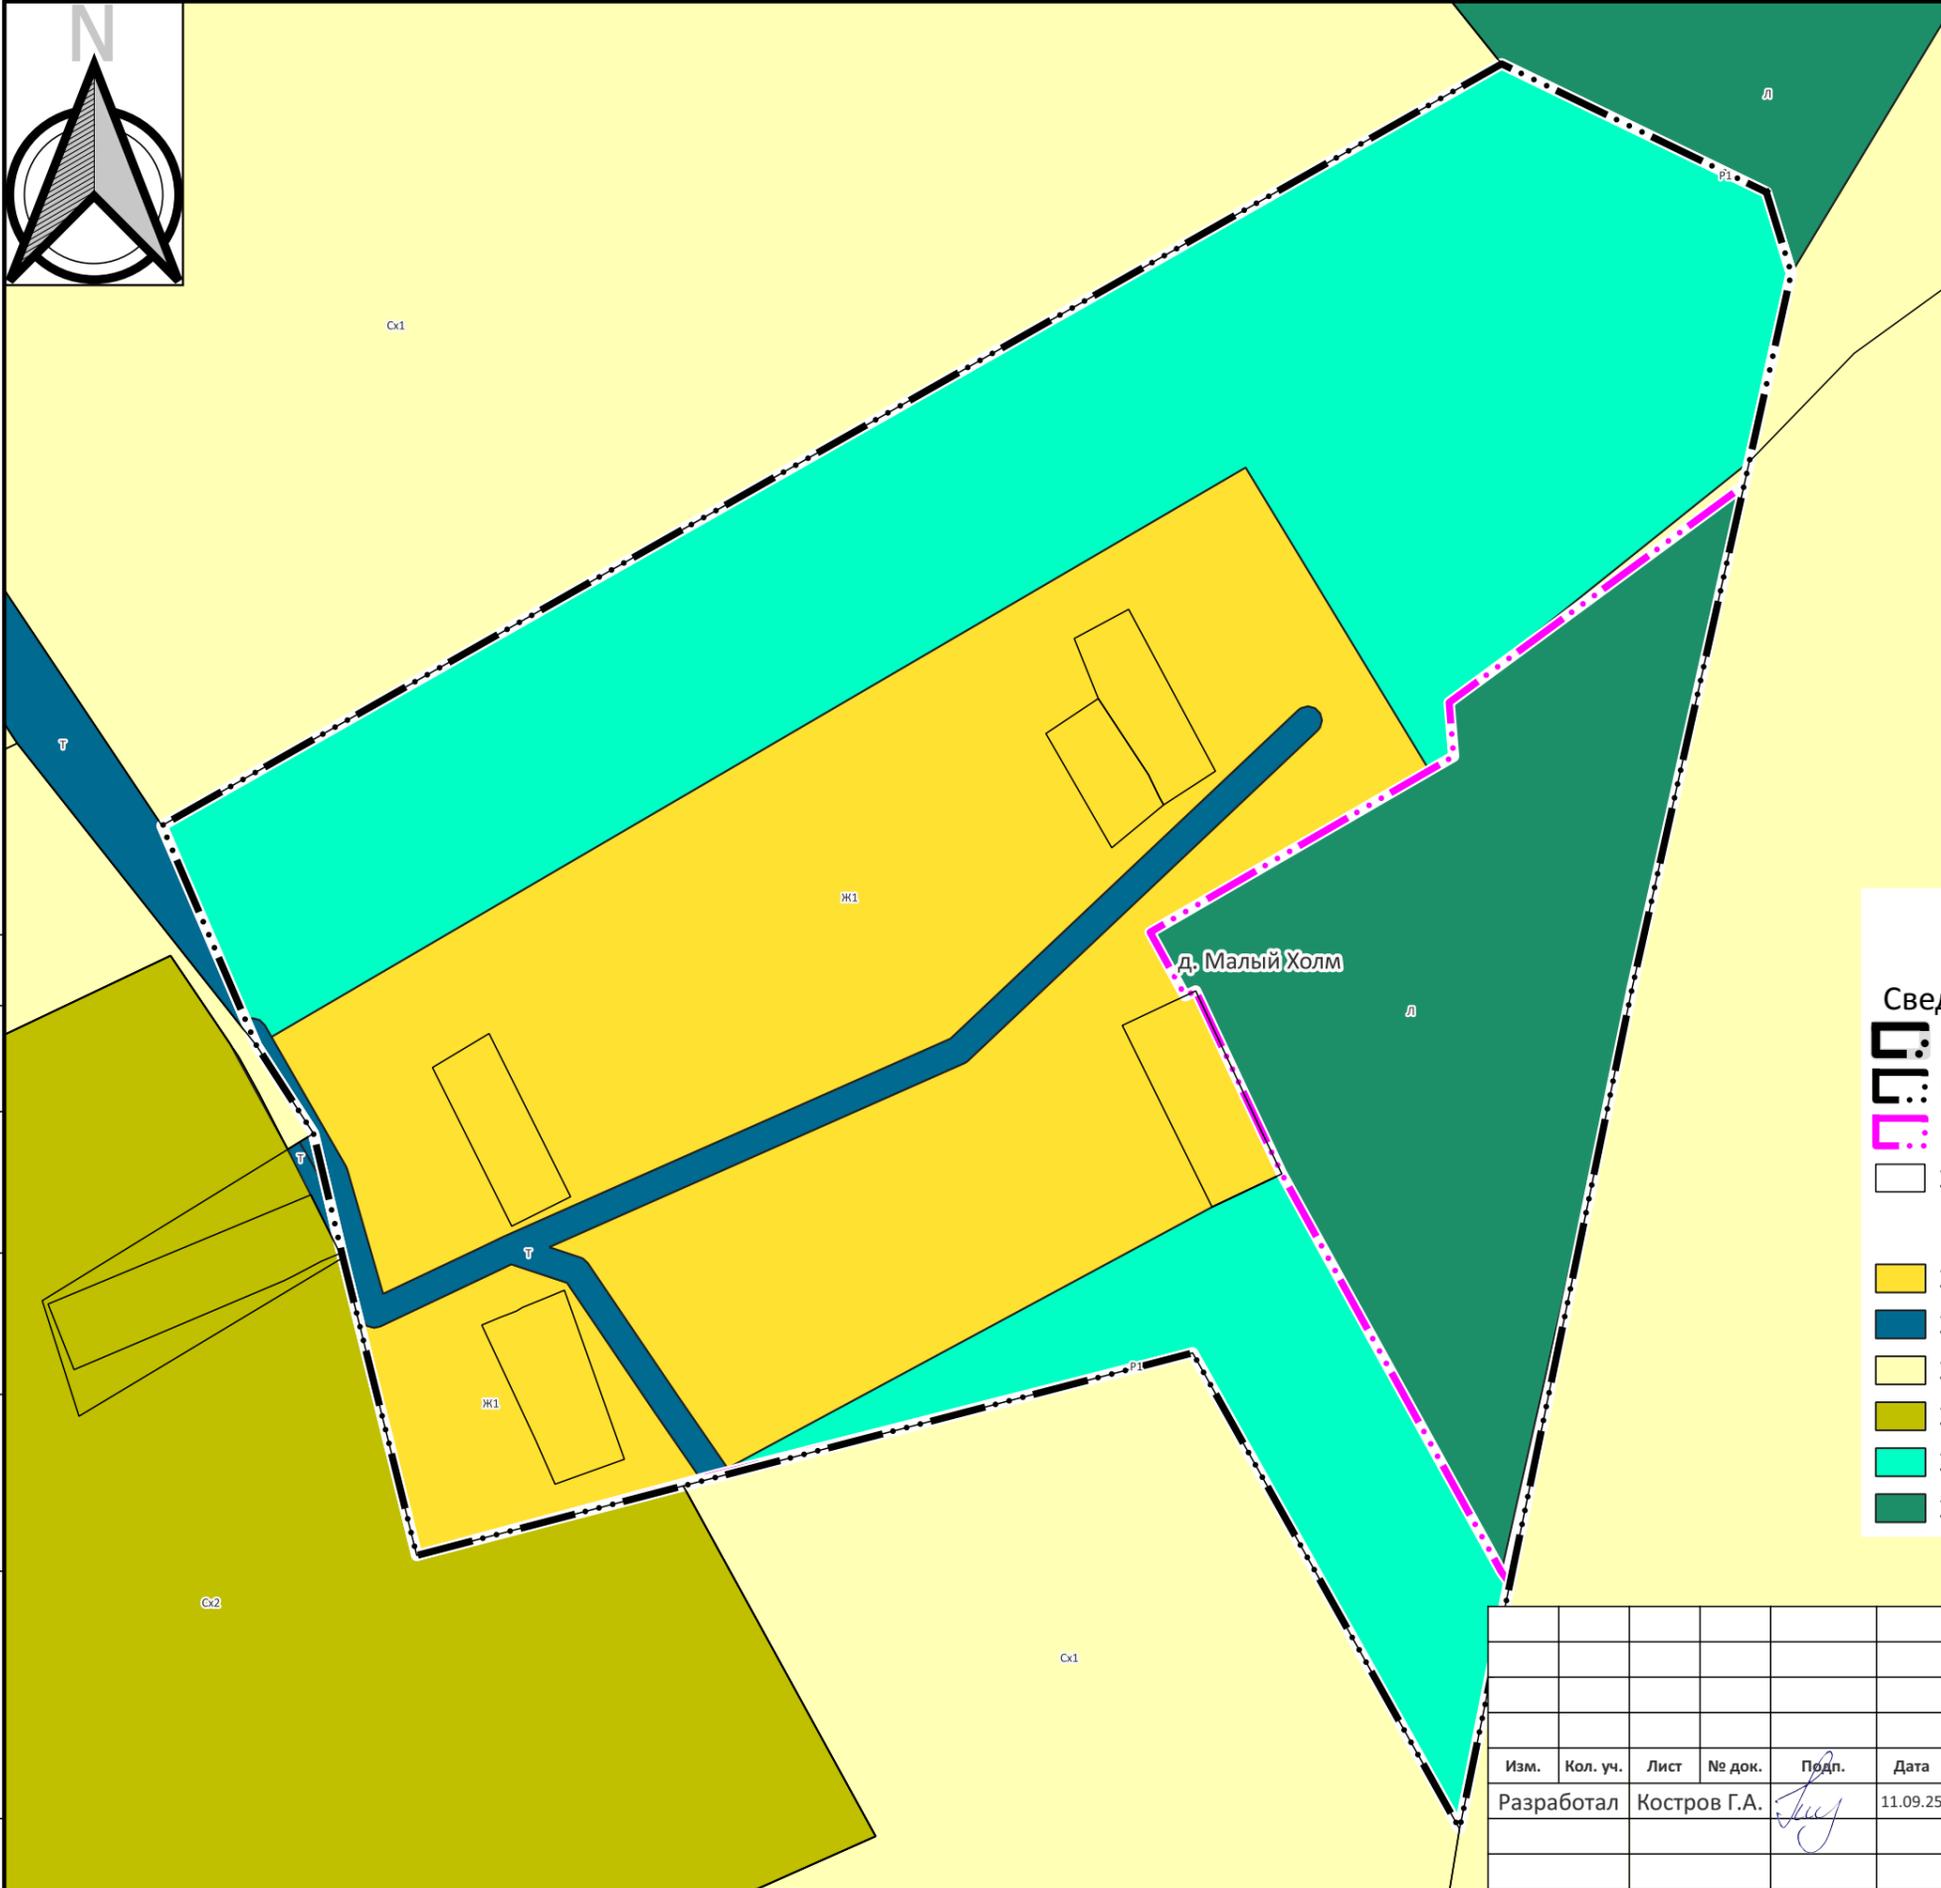

Условные обозначения

Сведения единого государственного реестра недвижимости

- Граница муниципального образования
- Граница населённого пункта (существующая)
- Граница населённого пункта (планируемые)
- Земельный участок

Территориальные зоны


- Зона застройки индивидуальными жилыми домами (Ж1)
- Зона транспортной инфраструктуры (Т)
- Зона сельскохозяйственного использования (Сх1)
- Зона, занятая объектами сельскохозяйственного назначения (Сх2)
- Зона озелененных территорий общего пользования (Р1)
- Земли лесного фонда (Л)

Согласовано



Взам. инв. №

Подп. и дата

Инв. № подл.

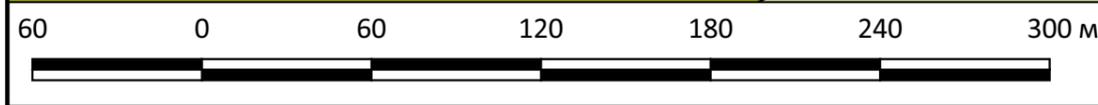

Управление строительства и архитектуры администрации Вязниковского района Владимирской области					
Правила землепользования и застройки					
Муниципальное образование Октябрьское Вязниковского района Владимирской области					
Изм.	Кол. уч.	Лист	№ док.	Подп.	Дата
Разработал		Костров Г.А.			11.09.25
М 1:2500					Стадия
Карта градостроительного зонирования д. Малый Холм					Лист
ИП Костров Г.А.					Листов

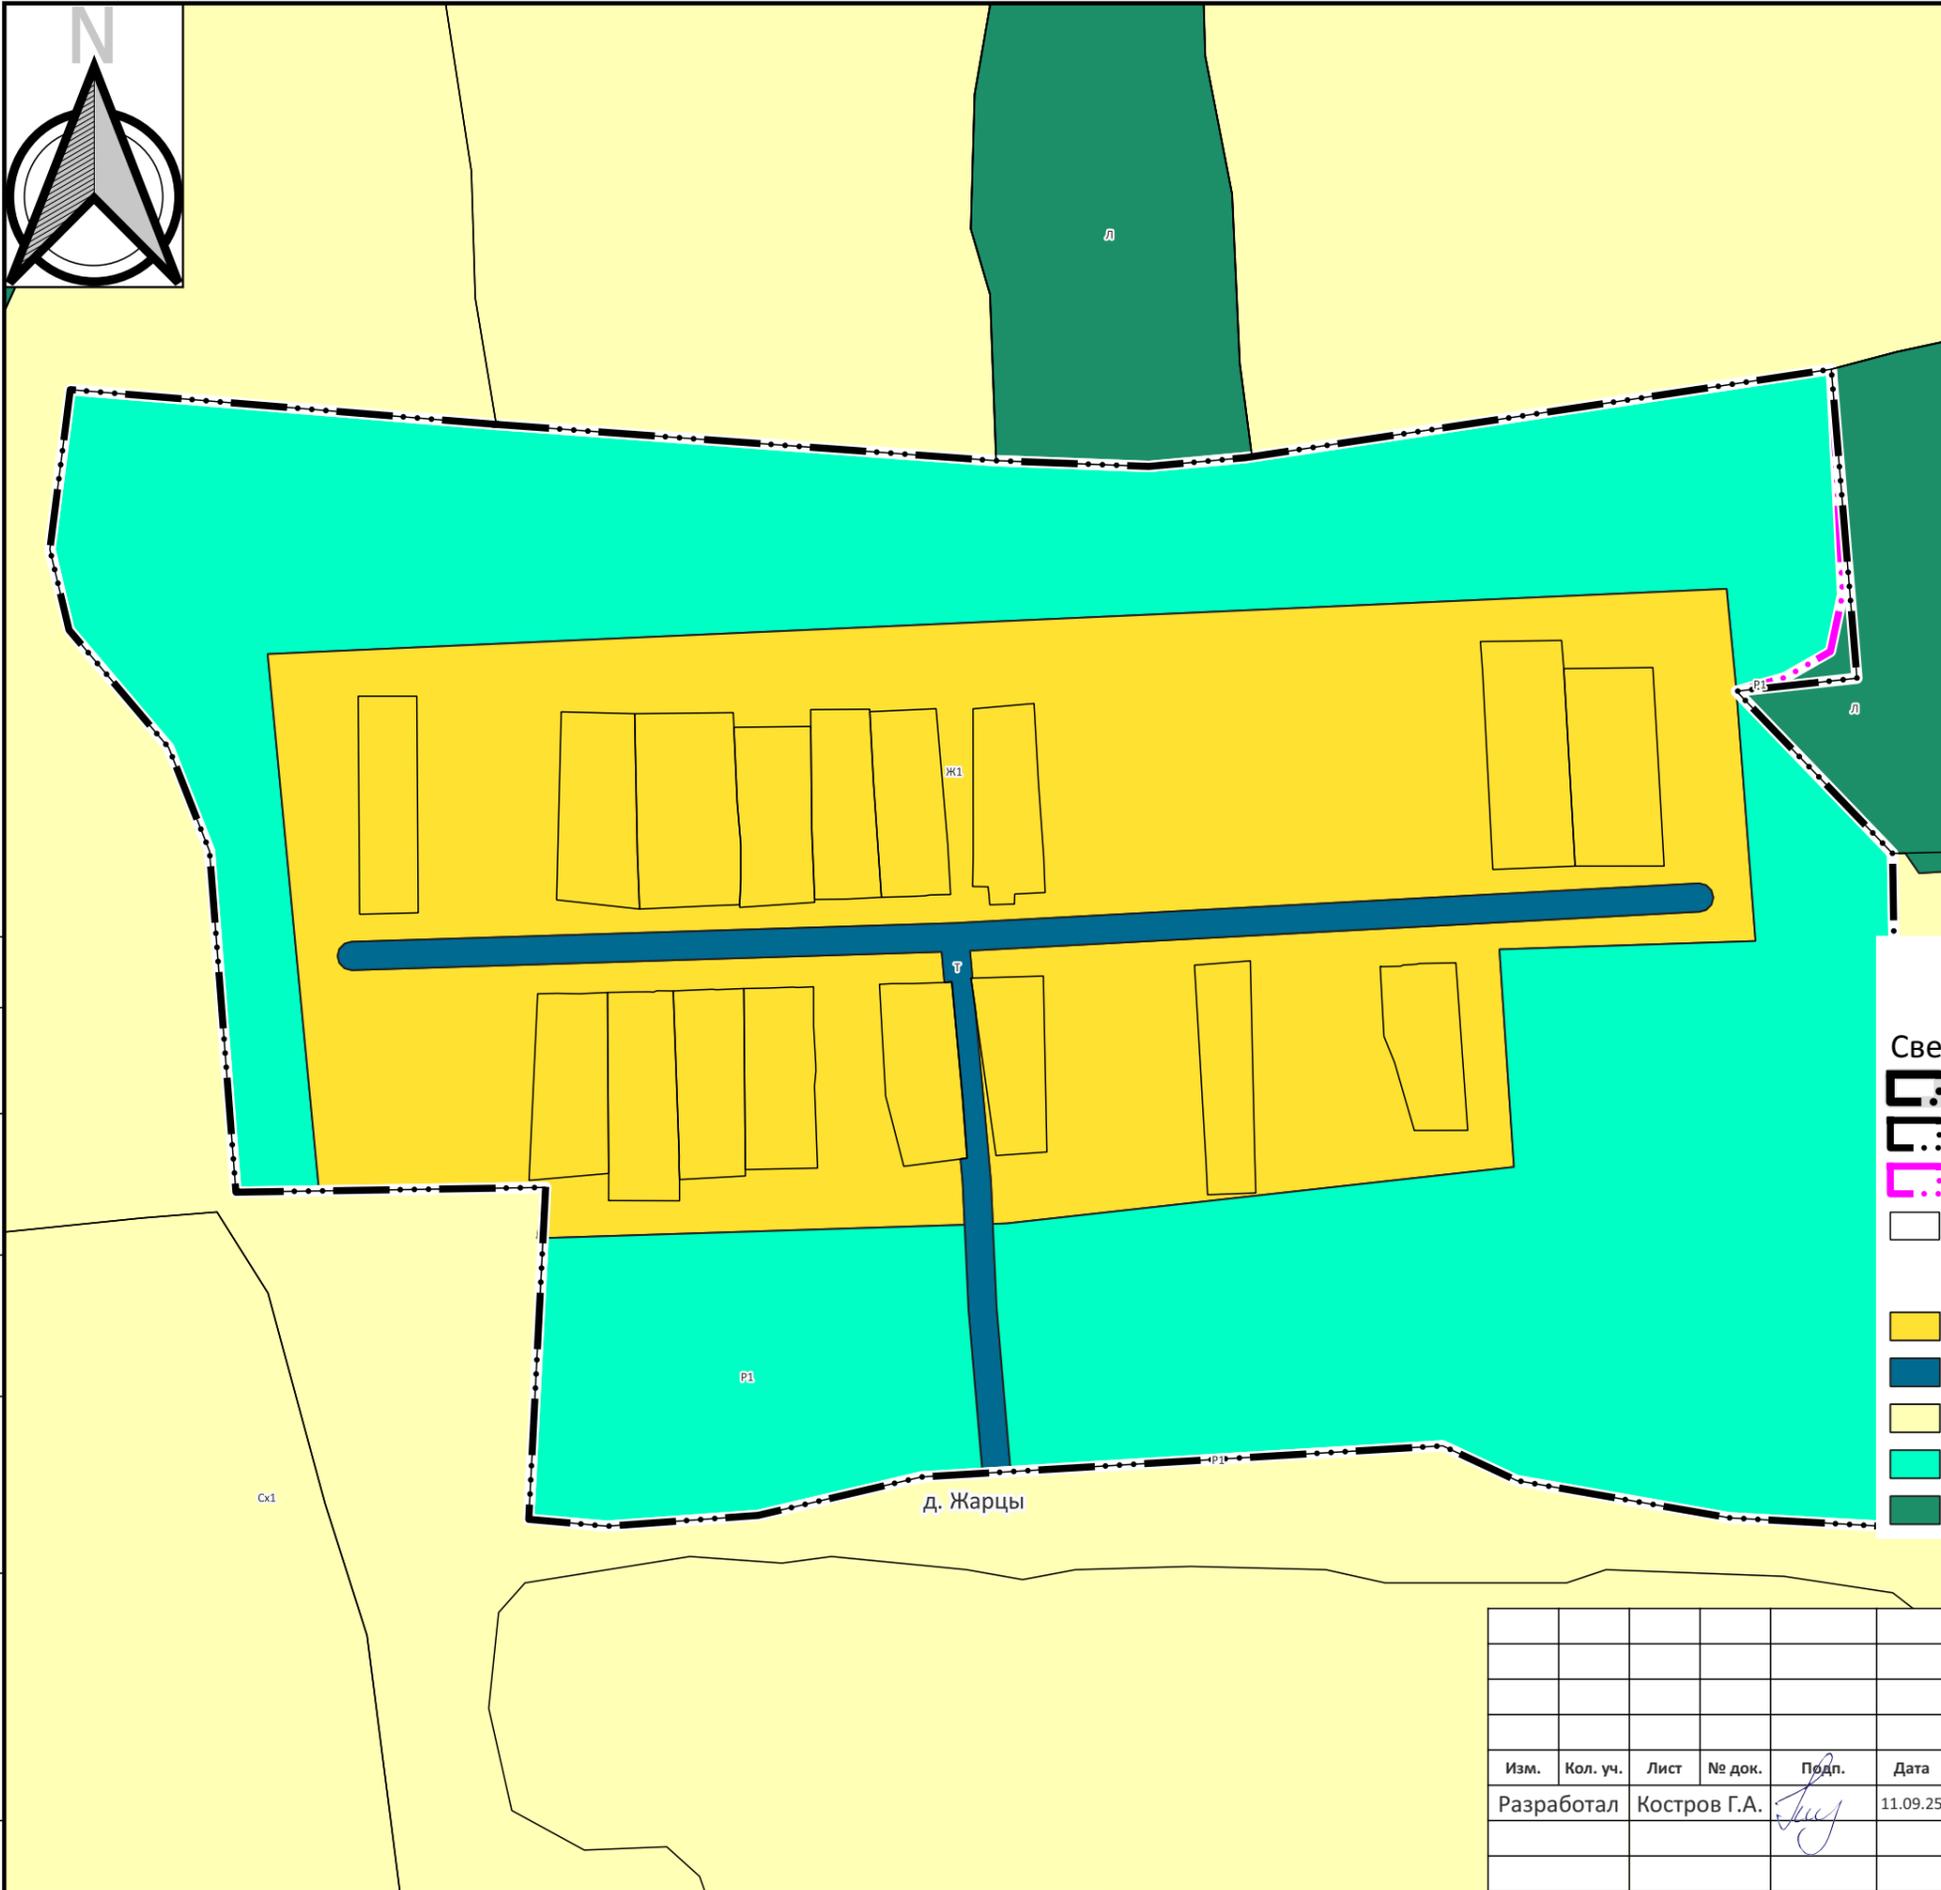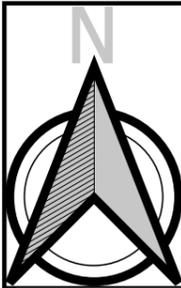

Условные обозначения

Сведения единого государственного реестра недвижимости

- Граница муниципального образования
- Граница населённого пункта (существующая)
- Граница населённого пункта (планируемые)
- Земельный участок


Территориальные зоны



- Зона застройки индивидуальными жилыми домами (Ж1)
- Зона транспортной инфраструктуры (Т)
- Зона сельскохозяйственного использования (Сх1)
- Зона озелененных территорий общего пользования (Р1)
- Земли лесного фонда (Л)

Согласовано	
Взам. инв. №	
Подп. и дата	
Инв. № подл.	

Управление строительства и архитектуры администрации Вязниковского района Владимирской области		
Правила землепользования и застройки		
Муниципальное образование Октябрьское Вязниковского района Владимирской области		
М 1:2500	Стадия	Лист
Карта градостроительного зонирования д. Жарцы	ИП Костров Г.А.	

Изм.	Кол. уч.	Лист	№ док.	Подп.	Дата
Разработал			Костров Г.А.		11.09.25

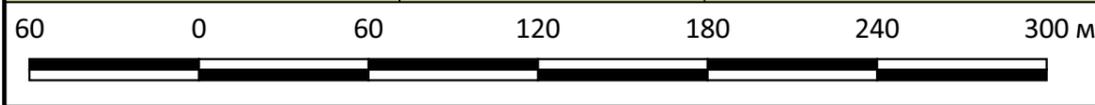

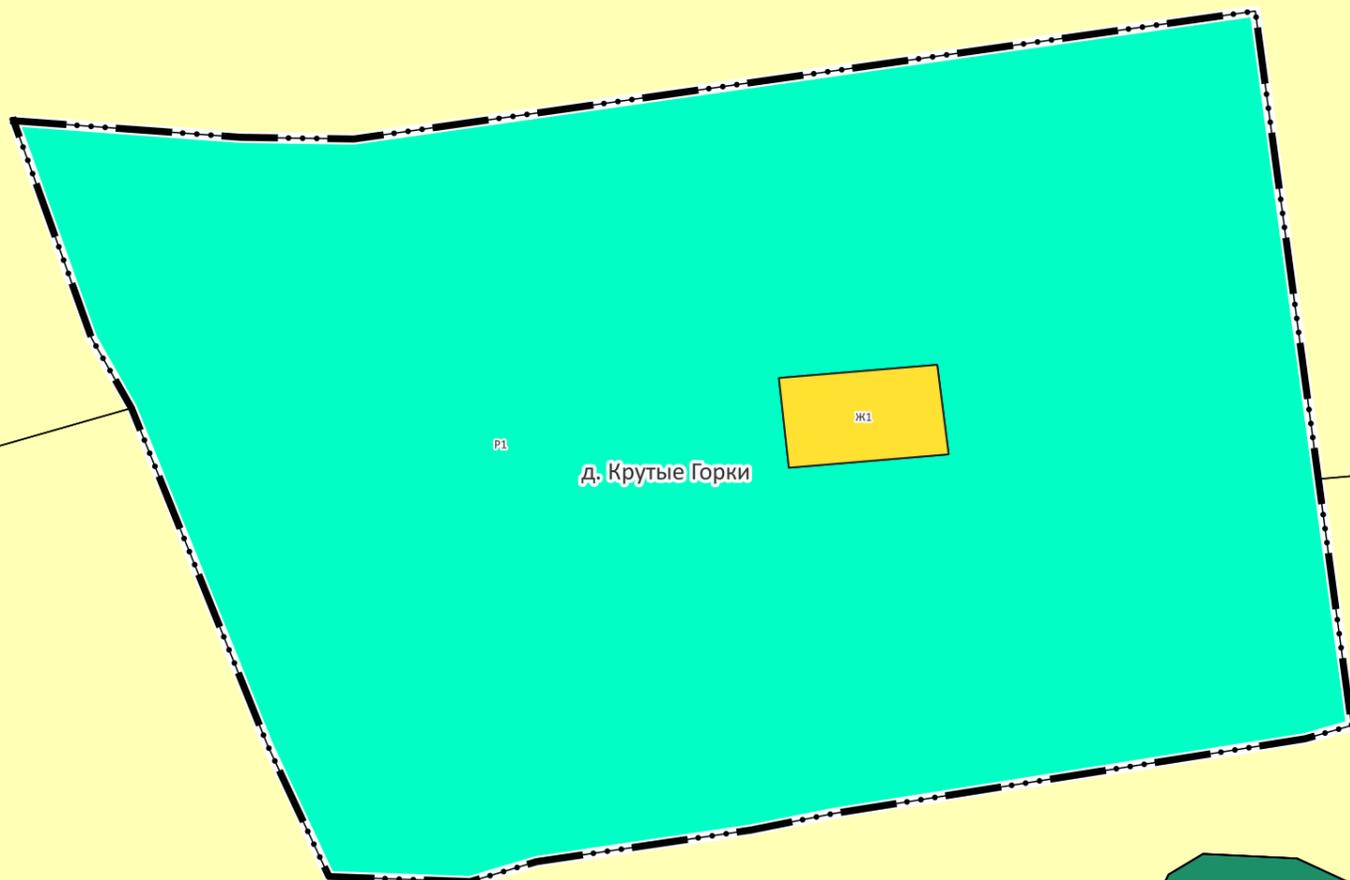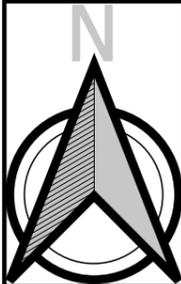

Согласовано

Взам. инв. №

Подп. и дата

Инв. № подл.

Сх1

60 0 60 120 180 240 300 м



Условные обозначения

Сведения единого государственного реестра недвижимости

Граница муниципального образования

Граница населённого пункта (существующая)

Земельный участок

Территориальные зоны

Зона застройки индивидуальными жилыми домами (Ж1)

Зона сельскохозяйственного использования (Сх1)

Зона озелененных территорий общего пользования (Р1)

Земли лесного фонда (Л)

Управление строительства и архитектуры администрации Вязниковского района Владимирской области

Правила землепользования и застройки

Муниципальное образование Октябрьское Вязниковского района Владимирской области


Изм.	Кол. уч.	Лист	№ док.	Подп.	Дата
Разработал		Костров Г.А.		<i>Г.А. Костров</i>	11.09.25

М 1:2500

Стадия Лист Листов

Карта градостроительного зонирования д. Крутые Горки

ИП Костров Г.А.

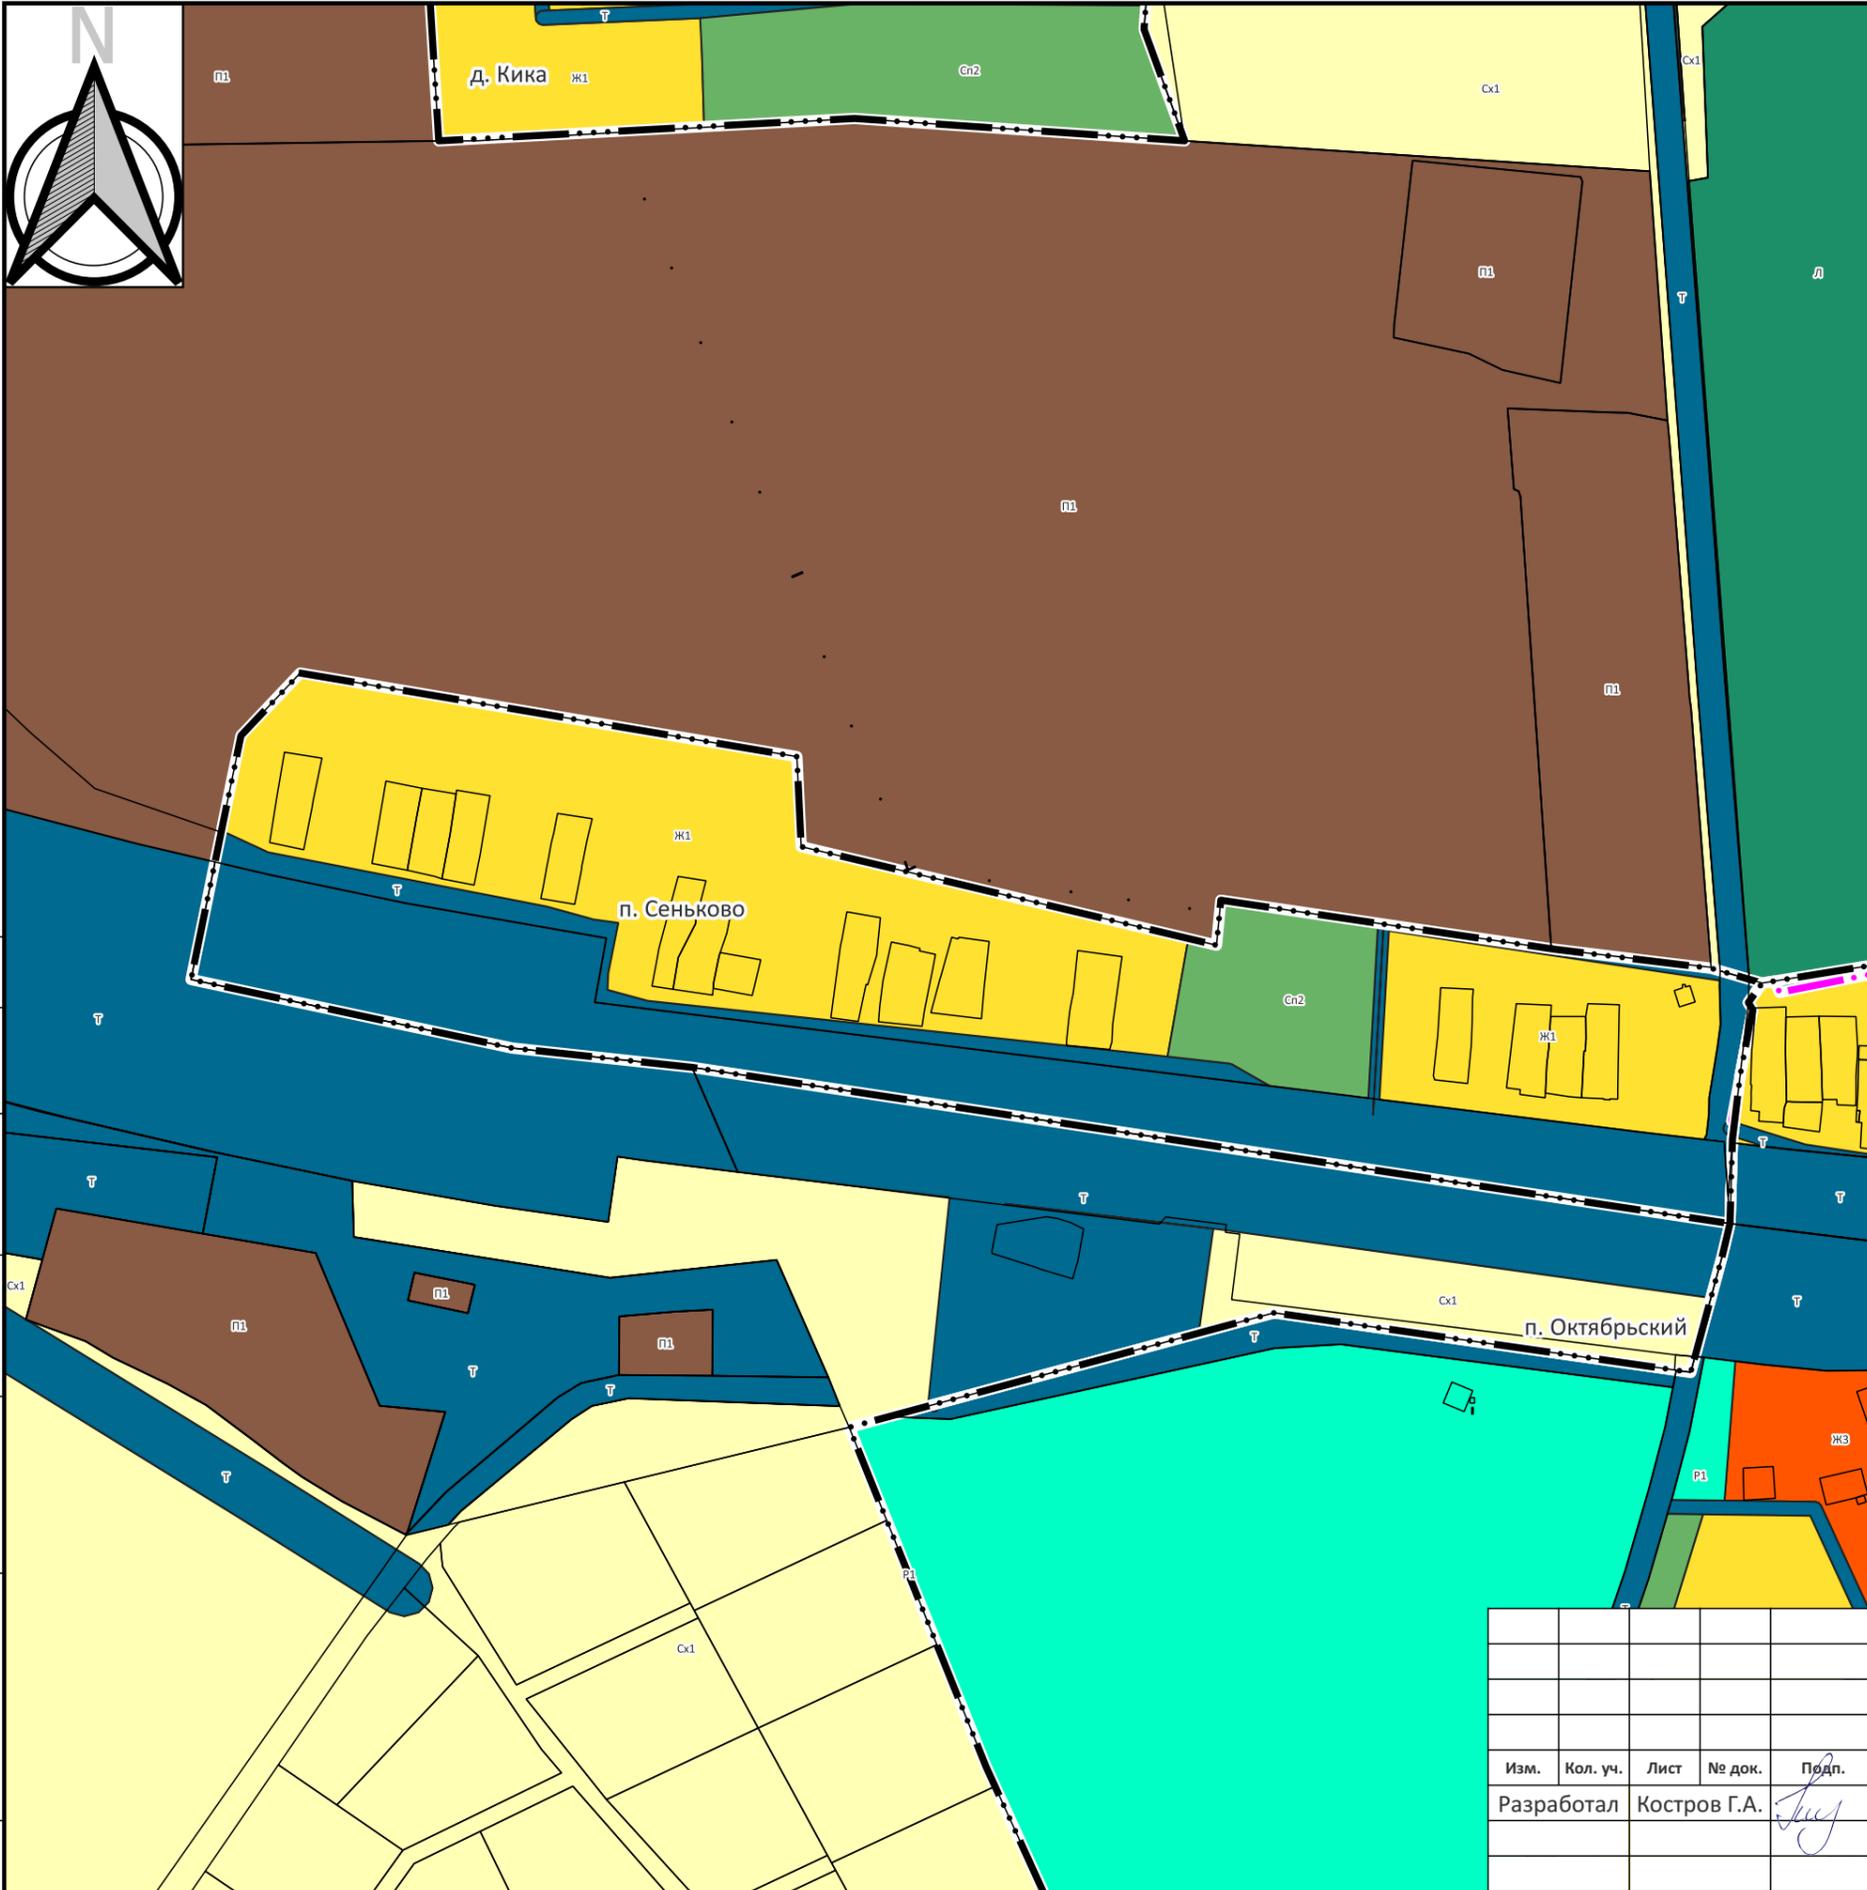

Условные обозначения

Сведения единого государственного реестра недвижимости

- Граница муниципального образования
- Граница населённого пункта (существующая)
- Граница населённого пункта (планируемые)
- Земельный участок

Территориальные зоны

- Зона застройки индивидуальными жилыми домами (Ж1)
- Зона среднеэтажной жилой застройки (Ж3)
- Производственная зона (П1)
- Зона транспортной инфраструктуры (Т)
- Зона сельскохозяйственного использования (Сх1)
- Зона озелененных территорий общего пользования (Р1)
- Зона рекреационного назначения (Р2)
- Зона озелененных территорий специального назначения (Сп2)
- Земли лесного фонда (Л)

Согласовано

Взам. инв. №

Подп. и дата

Инв. № подл.

Управление строительства и архитектуры администрации Вязниковского района Владимирской области

Правила землепользования и застройки

Муниципальное образование Октябрьское Вязниковского района Владимирской области


Изм.	Кол. уч.	Лист	№ док.	Подп.	Дата
Разработал		Костров Г.А.			11.09.25


М 1:5000

Стадия	Лист	Листов

Карта градостроительного зонирования п. Сеньково

ИП Костров Г.А.

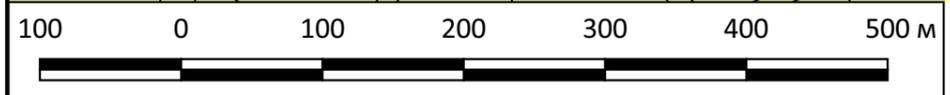

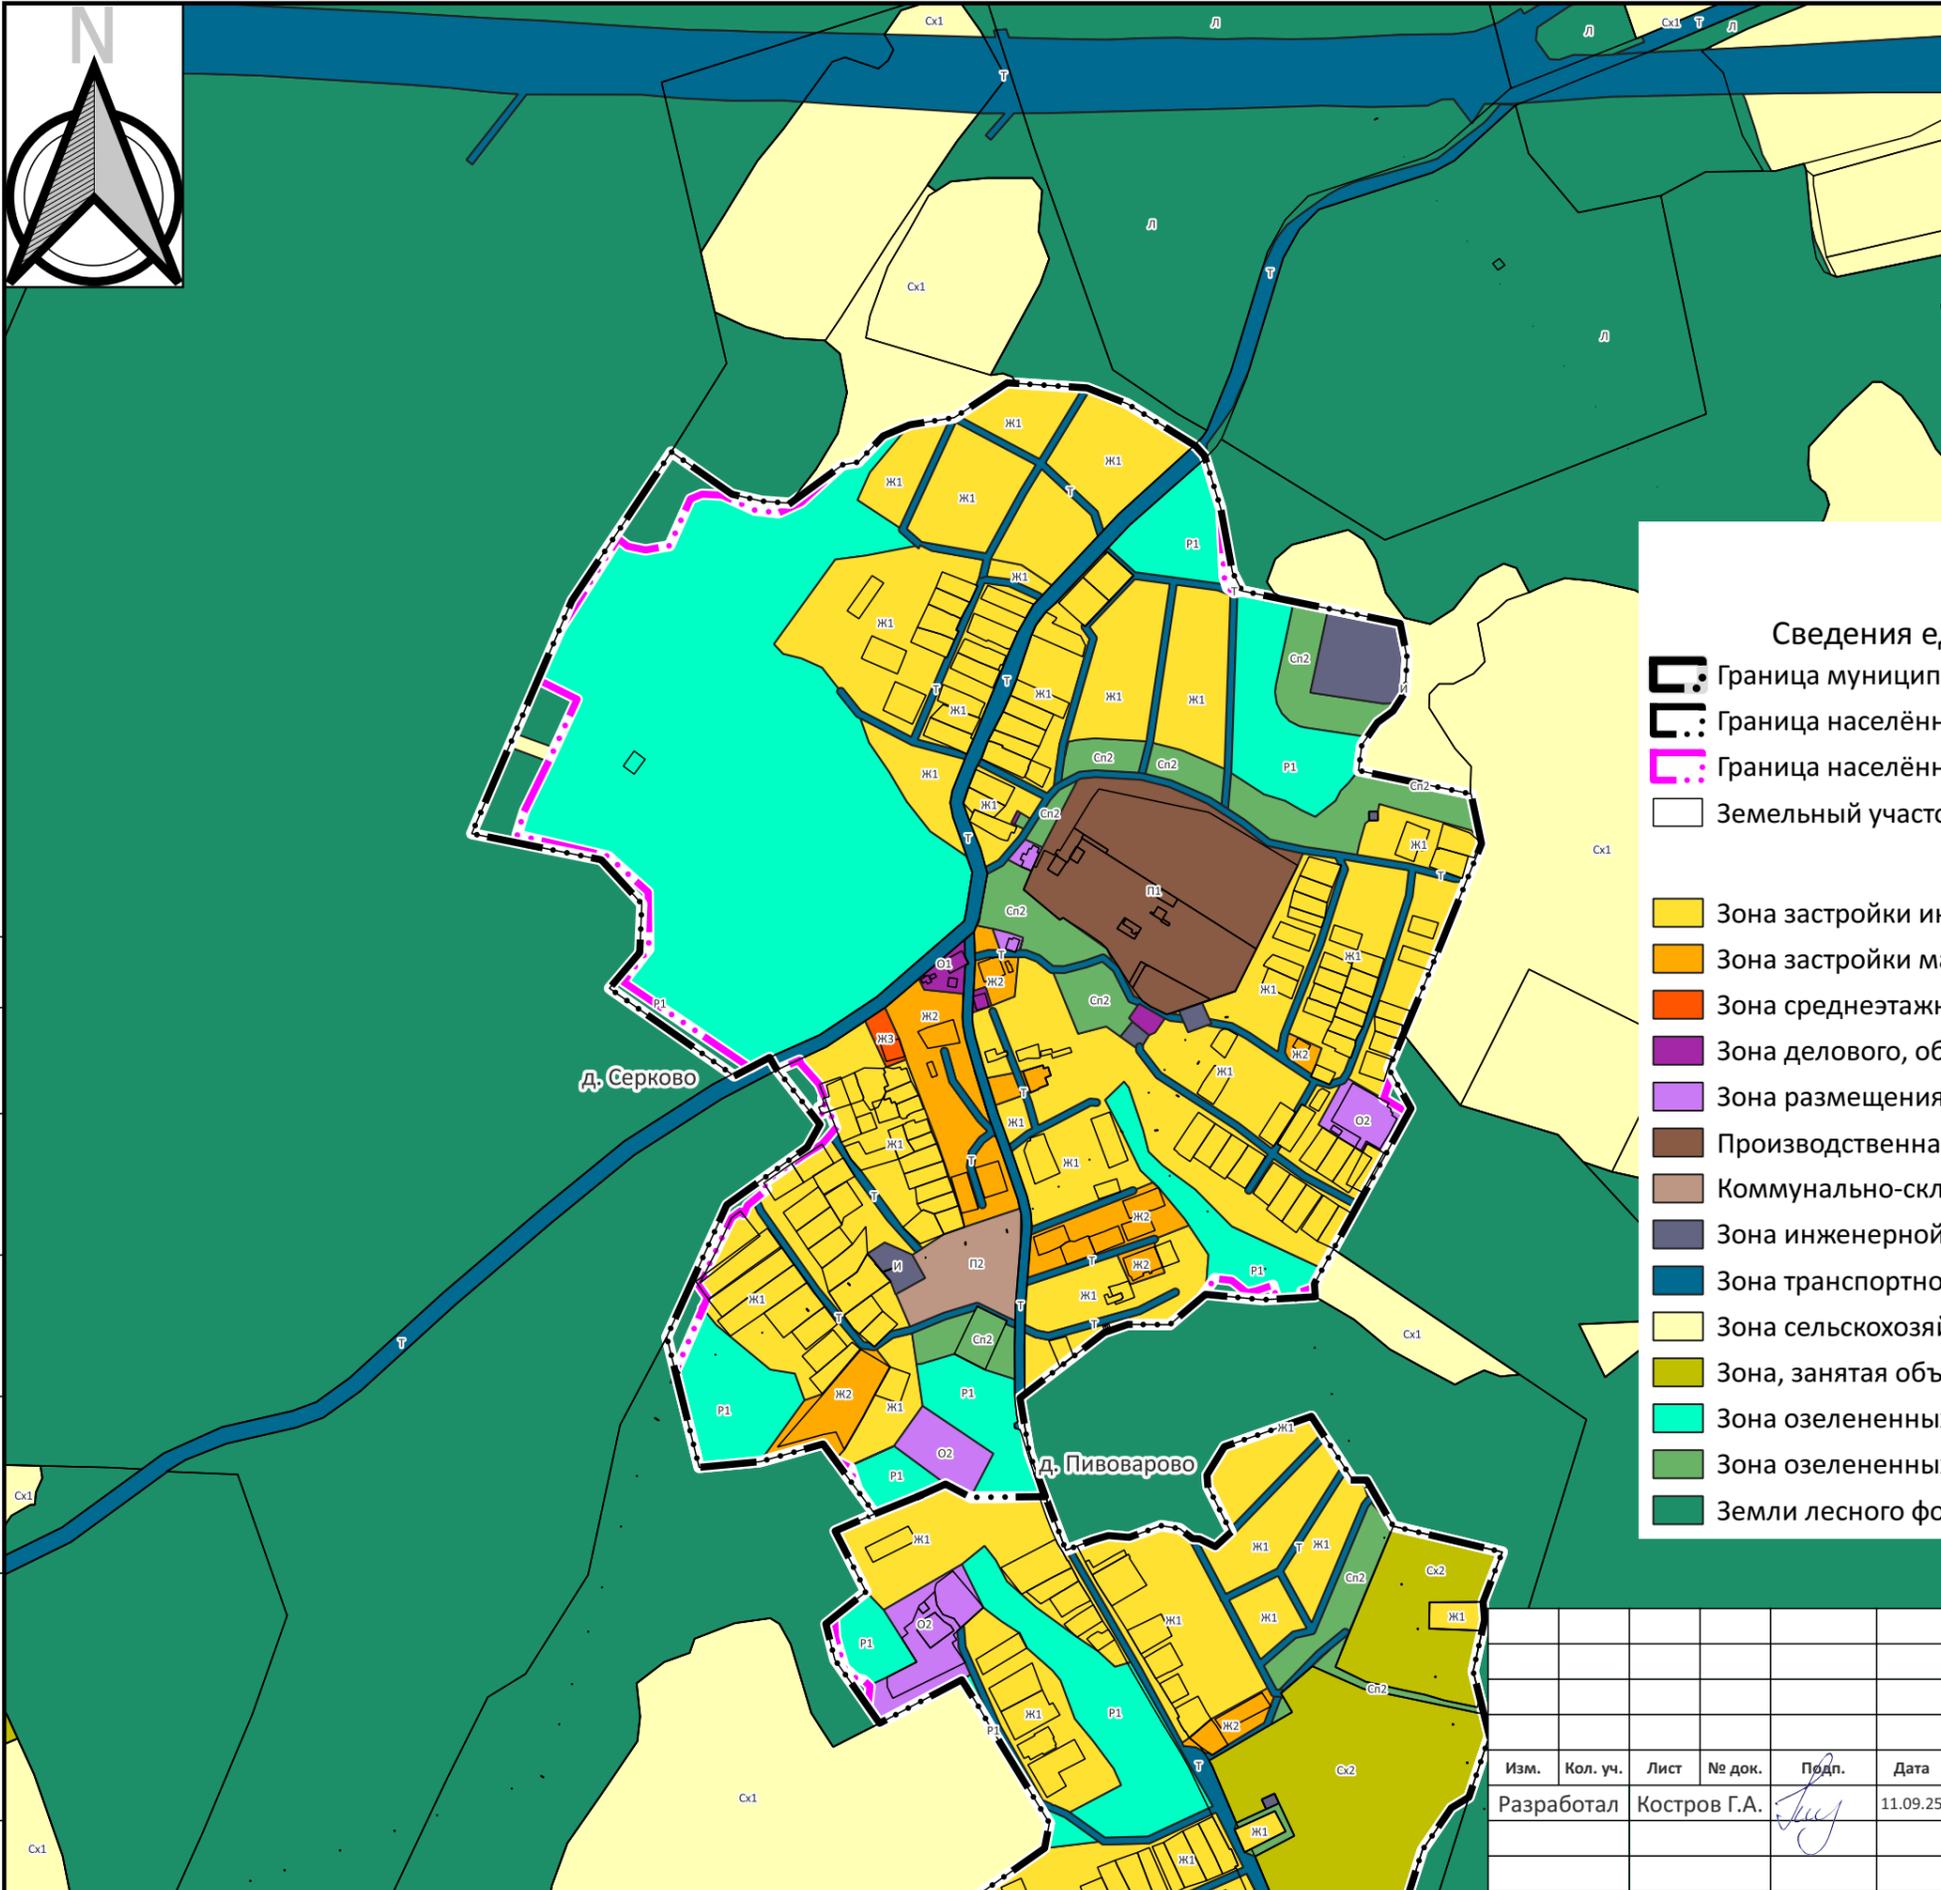

Условные обозначения


Сведения единого государственного реестра недвижимости

- Граница муниципального образования
- Граница населённого пункта (существующая)
- Граница населённого пункта (планируемые)
- Земельный участок

Территориальные зоны

- Зона застройки индивидуальными жилыми домами (Ж1)
- Зона застройки малоэтажными жилыми домами (Ж2)
- Зона среднеэтажной жилой застройки (Ж3)
- Зона делового, общественного и коммерческого назначения (О1)
- Зона размещения объектов социального и коммунально-бытового назначения (О2)
- Производственная зона (П1)
- Коммунально-складская зона (П2)
- Зона инженерной инфраструктуры (И)
- Зона транспортной инфраструктуры (Т)
- Зона сельскохозяйственного использования (Сх1)
- Зона, занятая объектами сельскохозяйственного назначения (Сх2)
- Зона озелененных территорий общего пользования (Р1)
- Зона озелененных территорий специального назначения (Сп2)
- Земли лесного фонда (Л)

Согласовано	
Взам. инв. №	
Подп. и дата	
Инв. № подл.	

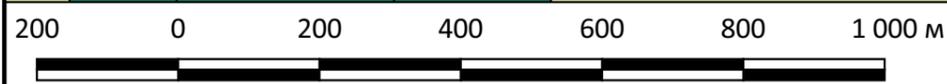

Управление строительства и архитектуры администрации Вязниковского района Владимирской области

Правила землепользования и застройки

Муниципальное образование Октябрьское Вязниковского района Владимирской области


Изм.	Кол. уч.	Лист	№ док.	Подп.	Дата
Разработал		Костров Г.А.			11.09.25

М 1:10000

Стадия	Лист	Листов

Карта градостроительного зонирования д. Серково

ИП Костров Г.А.

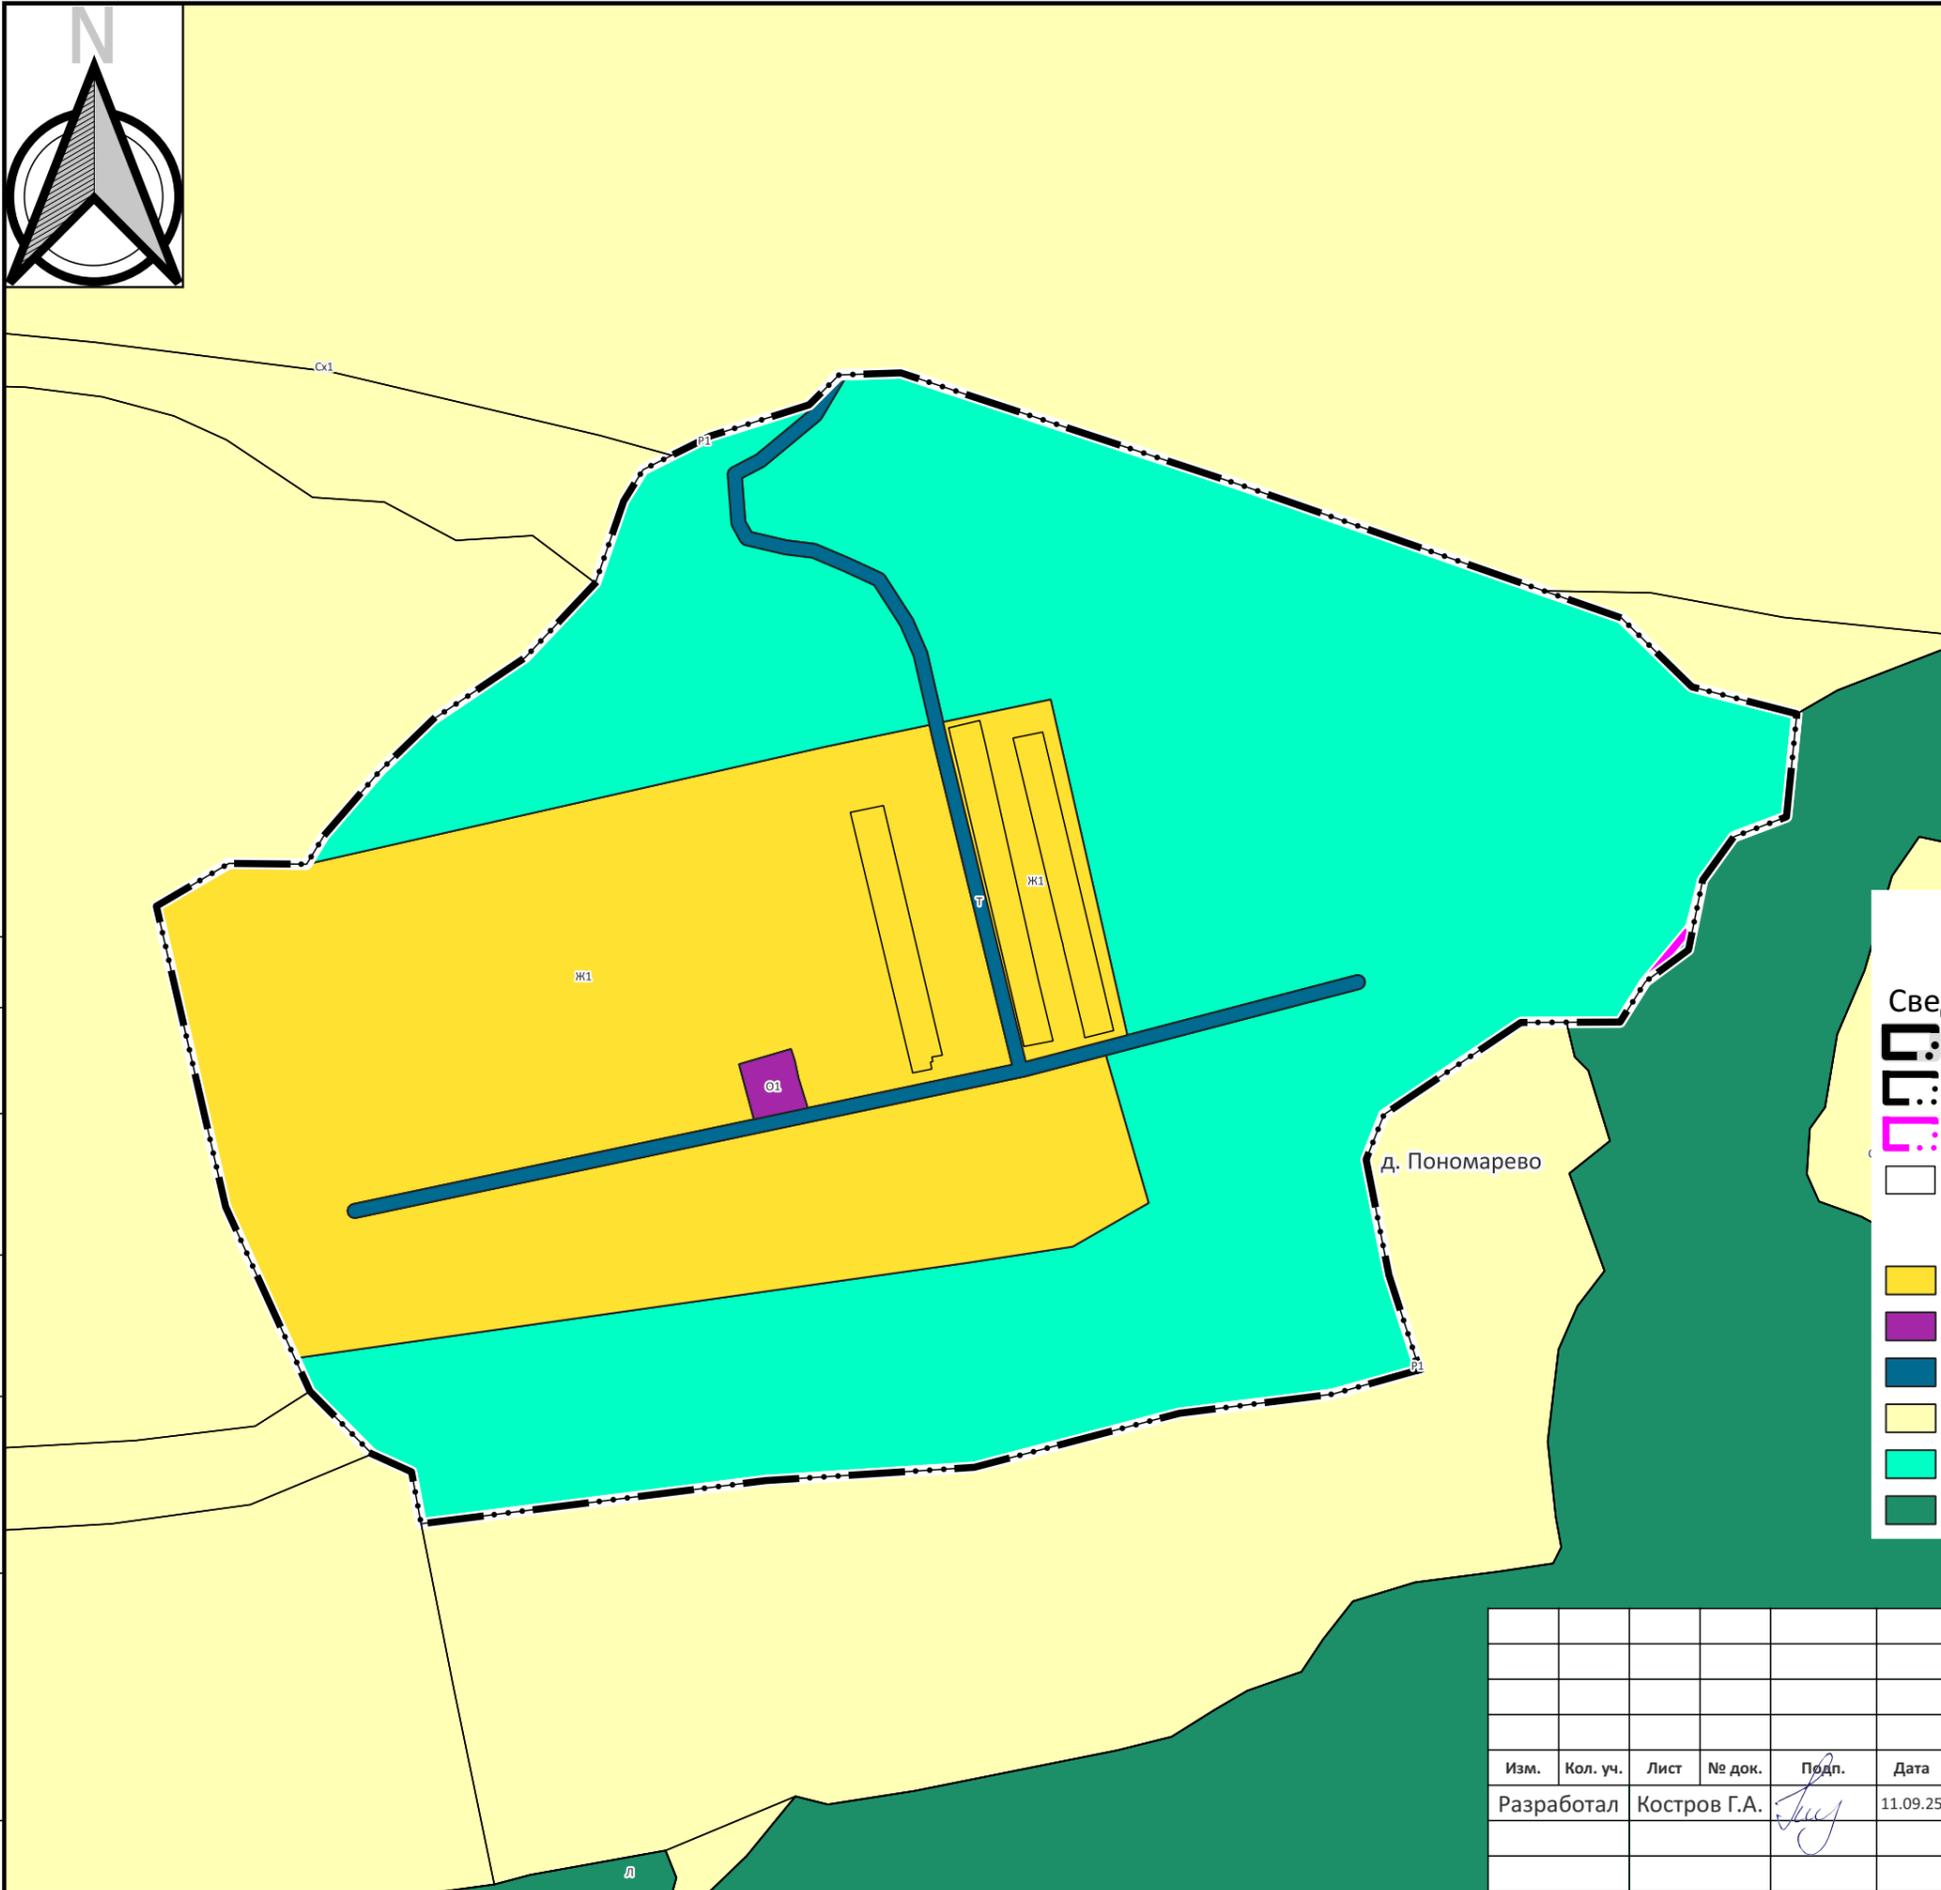

Условные обозначения

Сведения единого государственного реестра недвижимости

- Граница муниципального образования
- Граница населённого пункта (существующая)
- Граница населённого пункта (планируемые)
- Земельный участок

Территориальные зоны

- Зона застройки индивидуальными жилыми домами (Ж1)
- Зона делового, общественного и коммерческого назначения (О1)
- Зона транспортной инфраструктуры (Т)
- Зона сельскохозяйственного использования (Сх1)
- Зона озелененных территорий общего пользования (Р1)
- Земли лесного фонда (Л)

Согласовано

Взам. инв. №

Подп. и дата

Инв. № подл.

Управление строительства и архитектуры администрации Вязниковского района Владимирской области

Правила землепользования и застройки

Муниципальное образование Октябрьское Вязниковского района Владимирской области

Изм.	Кол. уч.	Лист	№ док.	Подп.	Дата
Разработал		Костров Г.А.			11.09.25

М 1:5000

Стадия	Лист	Листов

Карта градостроительного зонирования д. Пономарево

ИП Костров Г.А.





Сх1

Р1

Л

Ж1

д. Беляиха

Ж1

Р1

Условные обозначения

Сведения единого государственного реестра недвижимости

-  Граница муниципального образования
-  Граница населённого пункта (существующая)
-  Земельный участок

Территориальные зоны

-  Зона застройки индивидуальными жилыми домами (Ж1)
-  Зона транспортной инфраструктуры (Т)
-  Зона сельскохозяйственного использования (Сх1)
-  Зона озелененных территорий общего пользования (Р1)
-  Земли лесного фонда (Л)

Согласовано

Взам. инв. №

Подп. и дата

Инв. № подл.

Управление строительства и архитектуры администрации Вязниковского района Владимирской области

Правила землепользования и застройки


Муниципальное образование Октябрьское Вязниковского района Владимирской области

Изм.	Кол. уч.	Лист	№ док.	Подп.	Дата
Разработал		Костров Г.А.			11.09.25

М 1:2500	Стадия	Лист	Листов

Карта градостроительного зонирования д. Беляиха

ИП Костров Г.А.

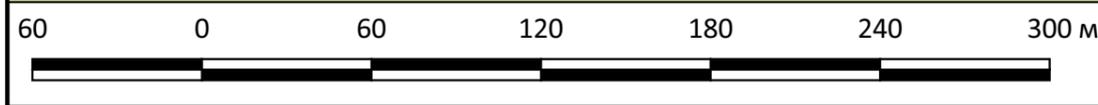



Сх1

Т

Т

п. Пролетарский

Ж1


Т

Согласовано

Взам. инв. №

Подп. и дата

Инв. № подл.

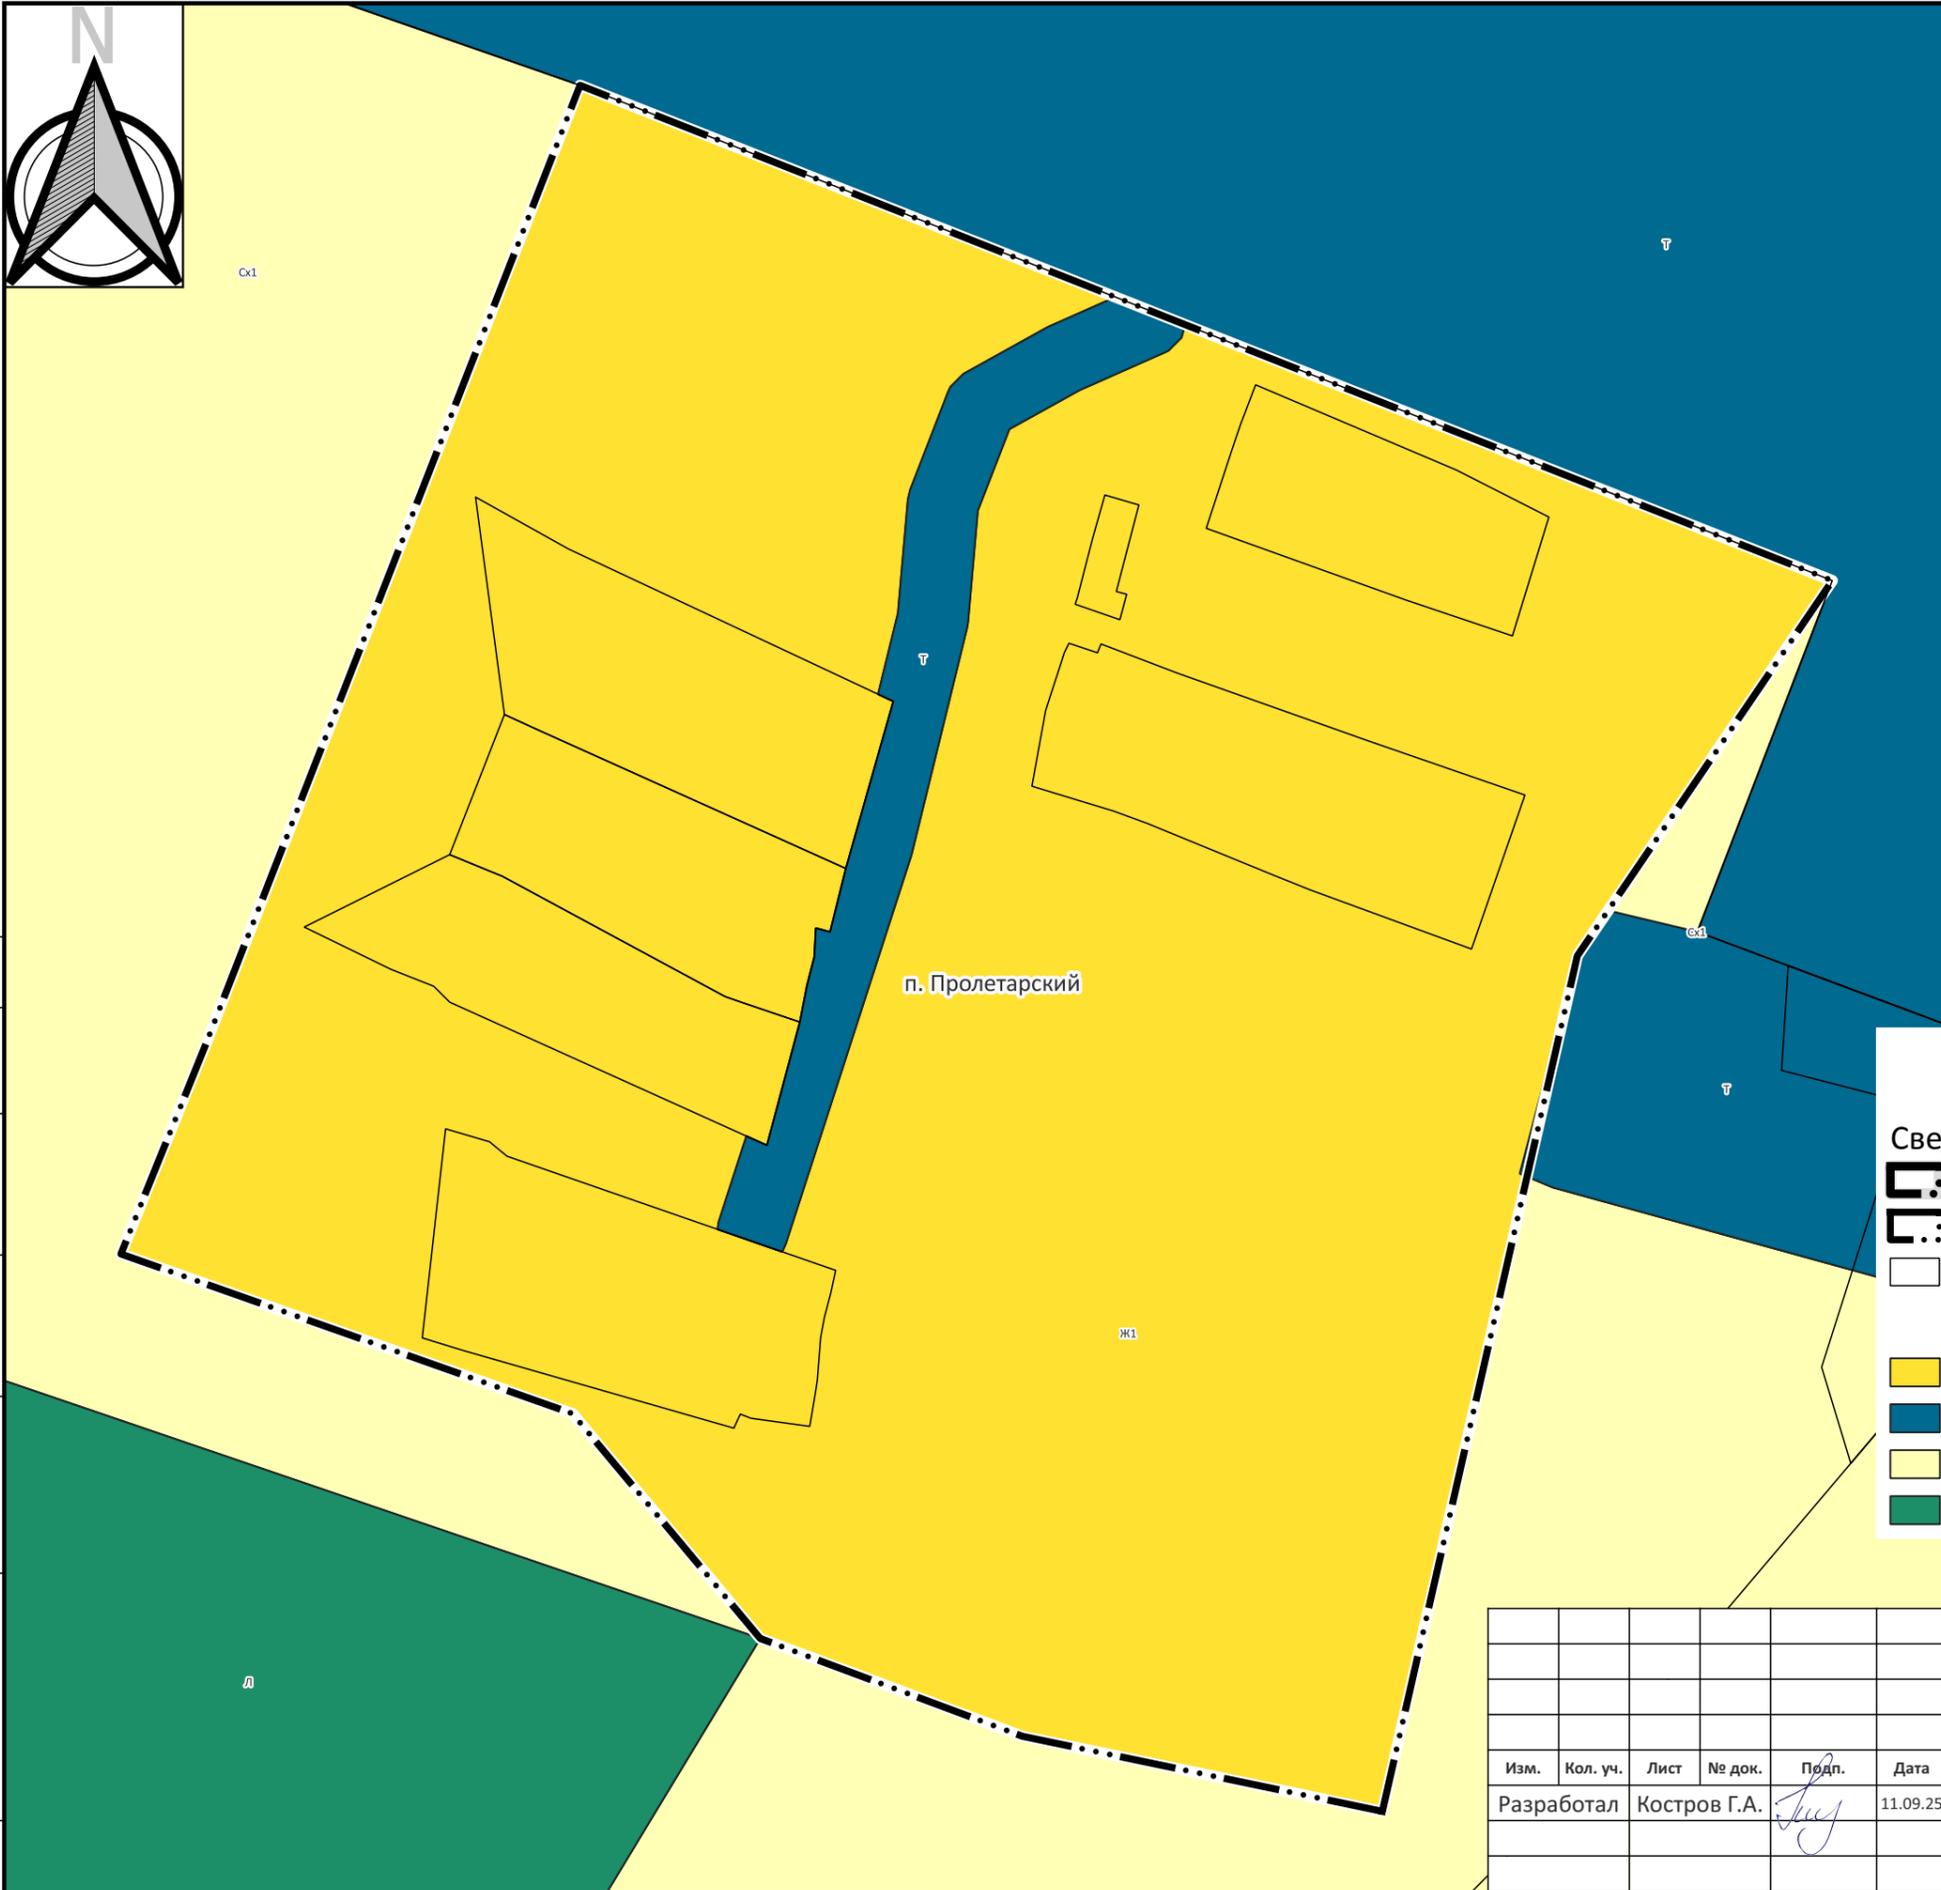

Условные обозначения

Сведения единого государственного реестра недвижимости

- Граница муниципального образования
- Граница населённого пункта (существующая)
- Земельный участок

Территориальные зоны

- Зона застройки индивидуальными жилыми домами (Ж1)
- Зона транспортной инфраструктуры (Т)
- Зона сельскохозяйственного использования (Сх1)
- Земли лесного фонда (Л)

Управление строительства и архитектуры администрации Вязниковского района Владимирской области

Правила землепользования и застройки

Муниципальное образование Октябрьское Вязниковского района Владимирской области

Изм.	Кол. уч.	Лист	№ док.	Подп.	Дата
Разработал	Костров Г.А.				11.09.25

М 1:1000


Стадия	Лист	Листов

Карта градостроительного зонирования п. Пролетарский

ИП Костров Г.А.

20 0 20 40 60 80 100 м



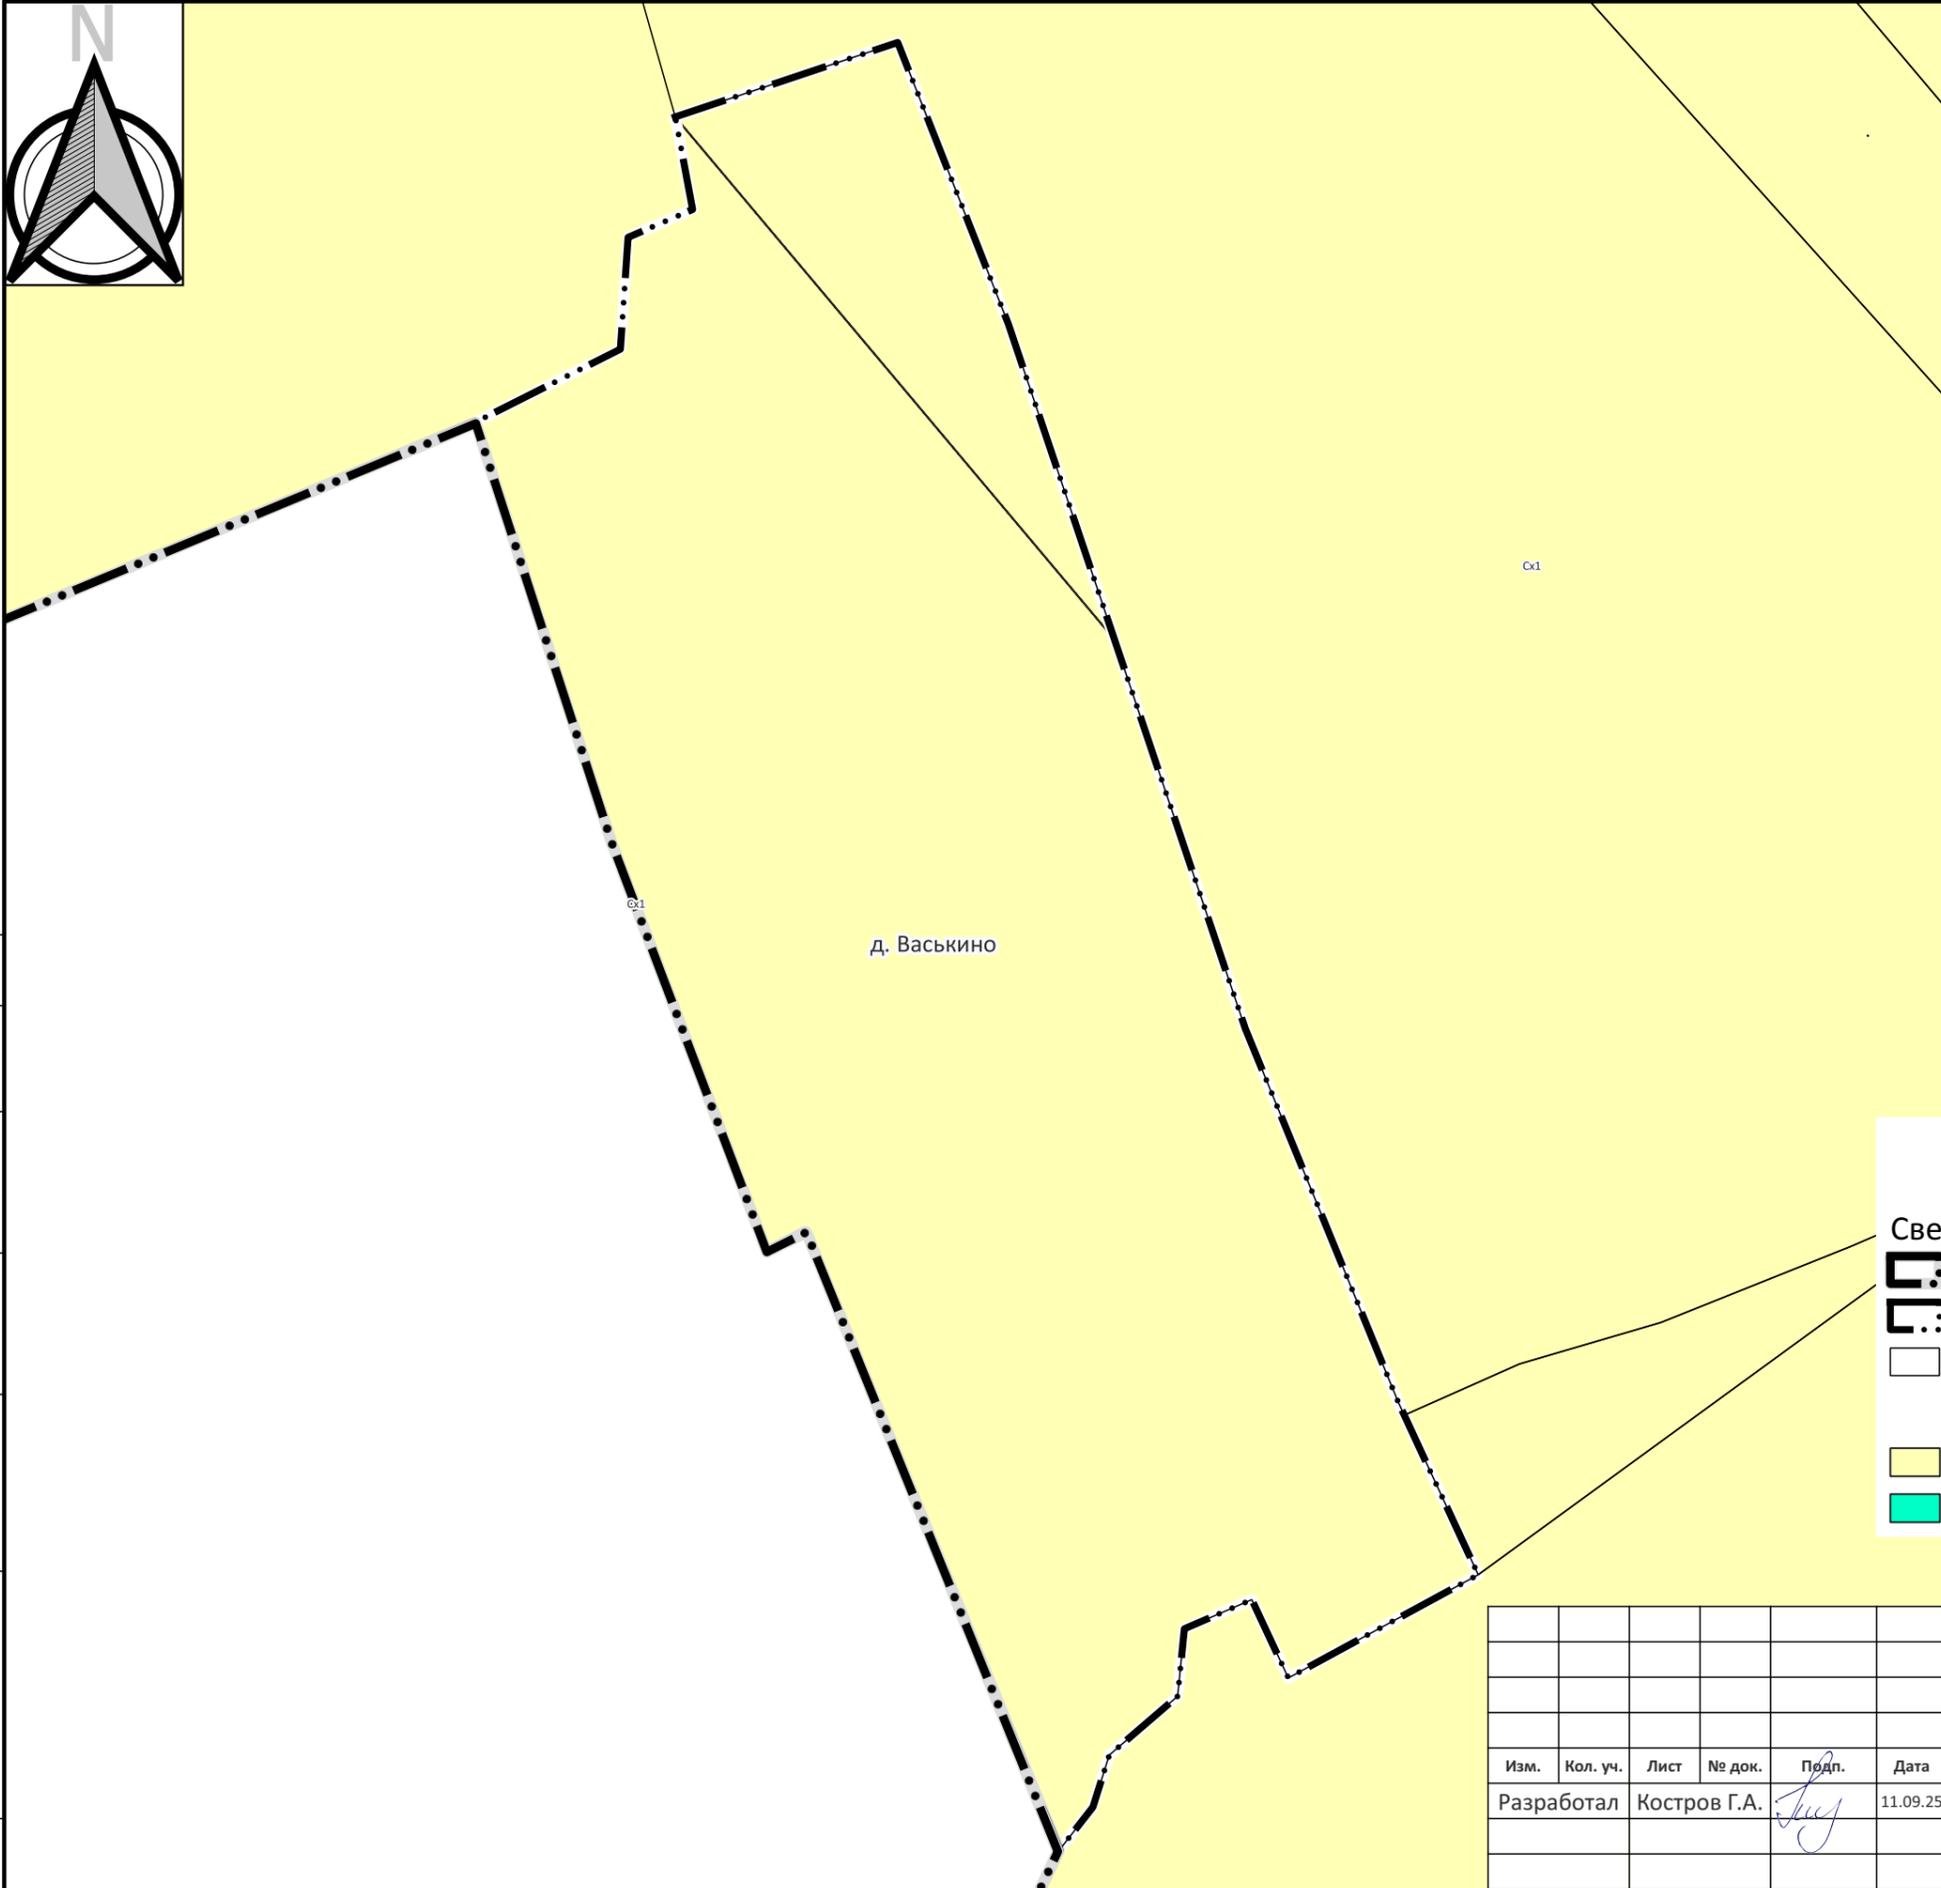

д. Васькино

Сх1

Сх1

Условные обозначения

Сведения единого государственного реестра недвижимости

- Граница муниципального образования
- Граница населённого пункта (существующая)
- Земельный участок

Территориальные зоны

- Зона сельскохозяйственного использования (Сх1)
- Зона озелененных территорий общего пользования (Р1)

Согласовано

Взам. инв. №

Подп. и дата

Инв. № подл.

Управление строительства и архитектуры администрации Вязниковского района Владимирской области

Правила землепользования и застройки

Муниципальное образование Октябрьское Вязниковского района Владимирской области

Изм.	Кол. уч.	Лист	№ док.	Подп.	Дата
Разработал		Костров Г.А.			11.09.25


М 1:2500

Стадия	Лист	Листов

Карта градостроительного зонирования д. Васькино

ИП Костров Г.А.



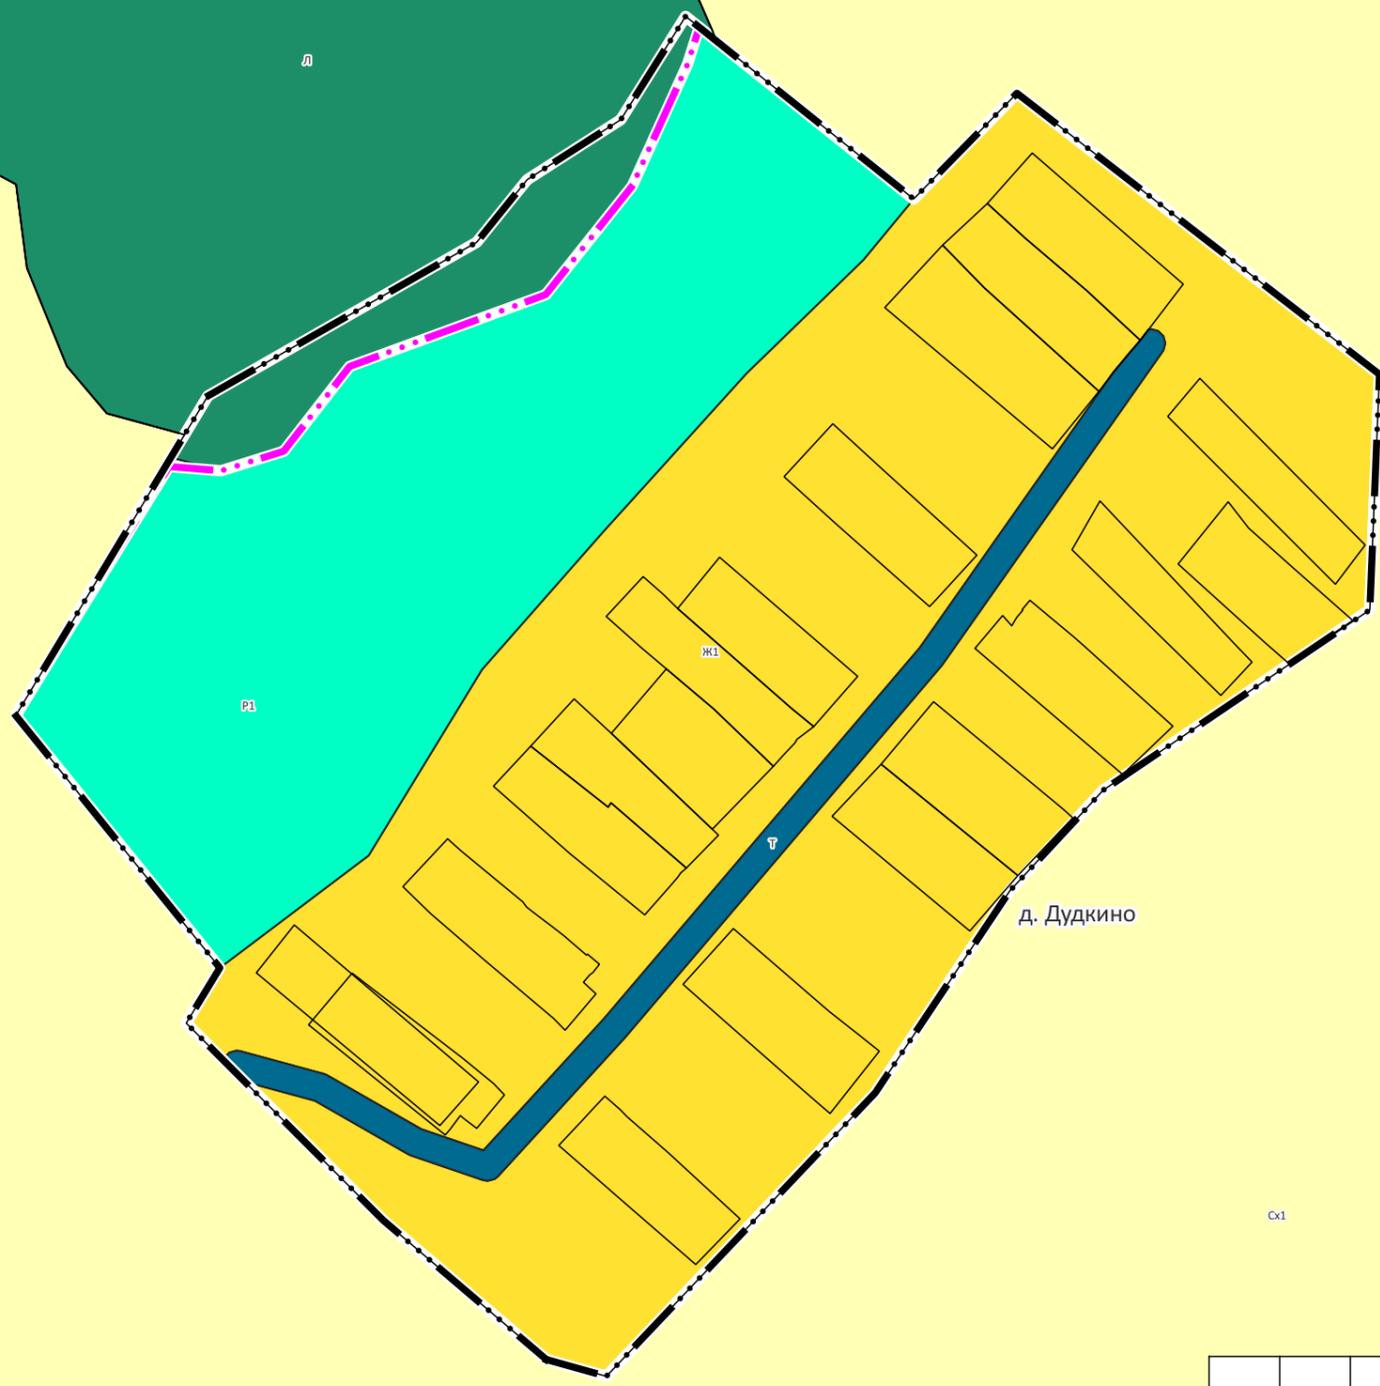

Условные обозначения

Сведения единого государственного реестра недвижимости

- Граница муниципального образования
- Граница населённого пункта (существующая)
- Граница населённого пункта (планируемые)
- Земельный участок


Территориальные зоны

- Зона застройки индивидуальными жилыми домами (Ж1)
- Зона транспортной инфраструктуры (Т)
- Зона сельскохозяйственного использования (Сх1)
- Зона озелененных территорий общего пользования (Р1)
- Земли лесного фонда (Л)

Согласовано	
Взам. инв. №	
Подп. и дата	
Инв. № подл.	

Изм.	Кол. уч.	Лист	№ док.	Подп.	Дата
Разработал			Костров Г.А.		11.09.25

Управление строительства и архитектуры администрации Вязниковского района Владимирской области		
Правила землепользования и застройки		
Муниципальное образование Октябрьское Вязниковского района Владимирской области		
М 1:2500	Стадия	Лист
Карта градостроительного зонирования д. Дудкино	ИП Костров Г.А.	

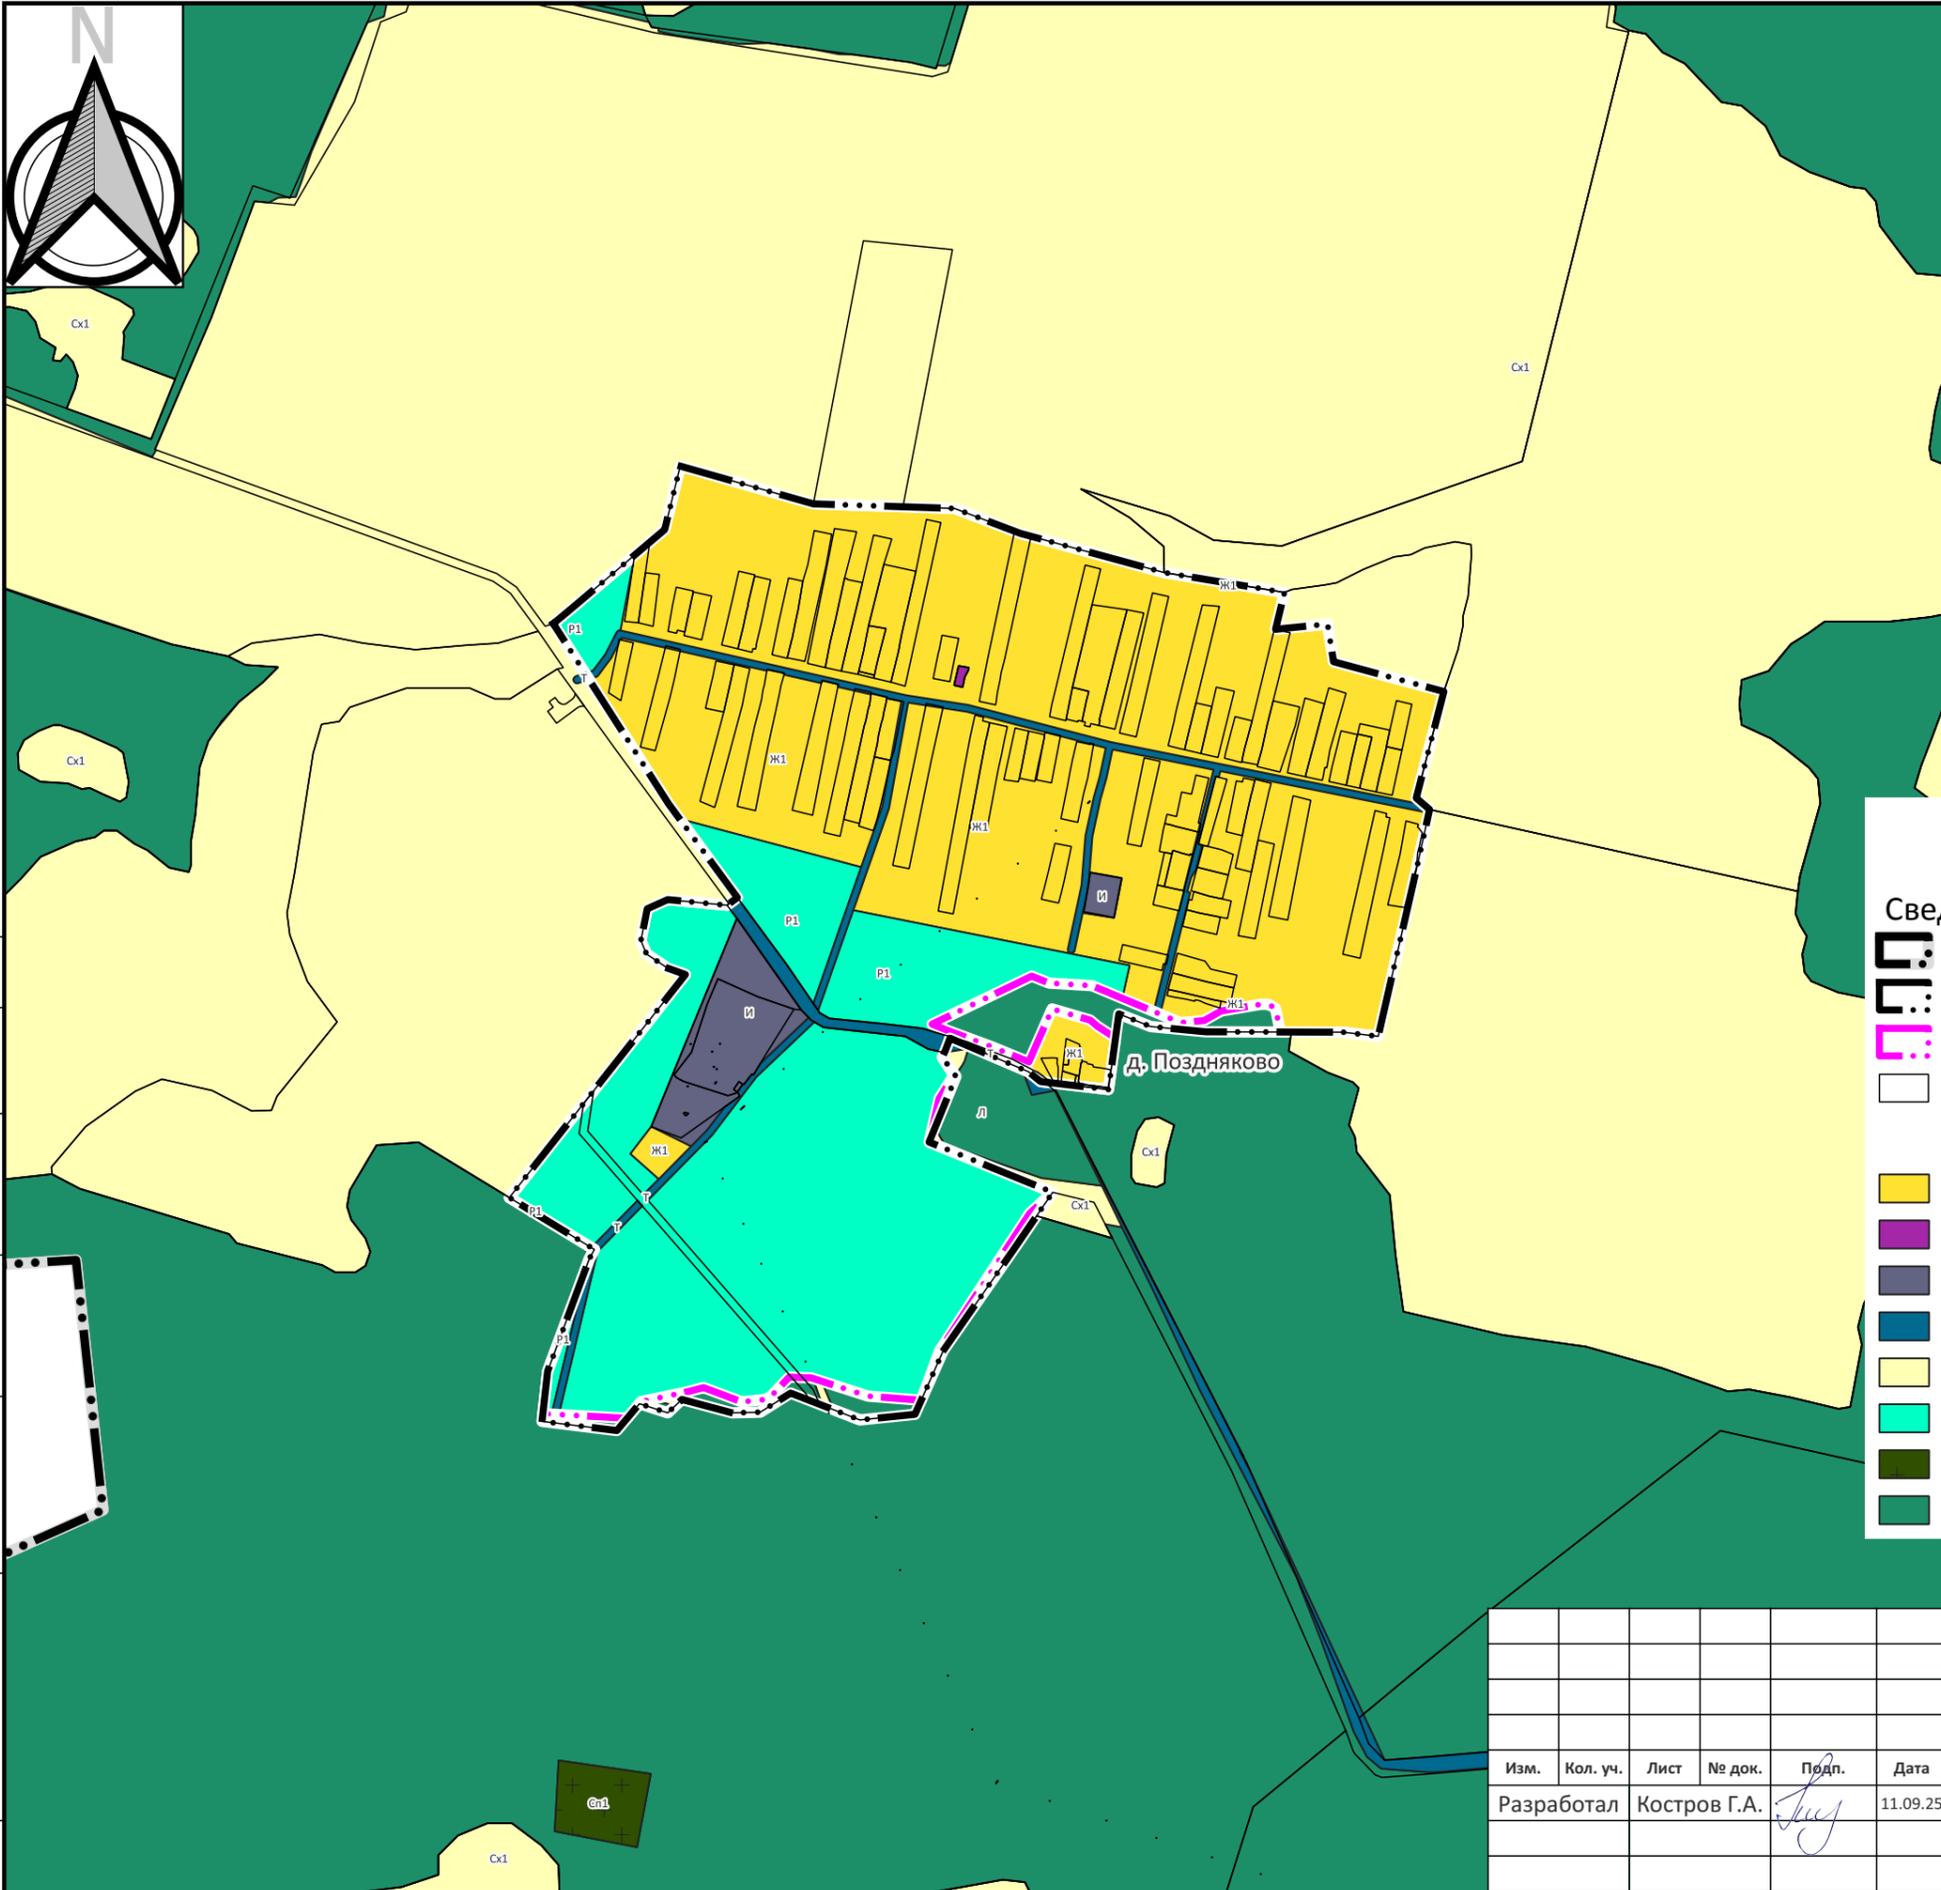

Условные обозначения

Сведения единого государственного реестра недвижимости

- Граница муниципального образования
- Граница населённого пункта (существующая)
- Граница населённого пункта (планируемые)
- Земельный участок

Территориальные зоны

- Зона застройки индивидуальными жилыми домами (Ж1)
- Зона делового, общественного и коммерческого назначения (О1)
- Зона инженерной инфраструктуры (И)
- Зона транспортной инфраструктуры (Т)
- Зона сельскохозяйственного использования (Сх1)
- Зона озелененных территорий общего пользования (Р1)
- Зона специального назначения, связанная с захоронениями (Сп1)
- Земли лесного фонда (Л)

Согласовано
Взам. инв. №
Подп. и дата
Инв. № подл.

Управление строительства и архитектуры
администрации Вязниковского района Владимирской области

Правила землепользования и застройки

Муниципальное образование Октябрьское Вязниковского района
Владимирской области

Изм.	Кол. уч.	Лист	№ док.	Подп.	Дата
Разработал		Костров Г.А.			11.09.25


М 1:10000

Стадия	Лист	Листов

Карта градостроительного зонирования
д. Поздняково

ИП Костров Г.А.



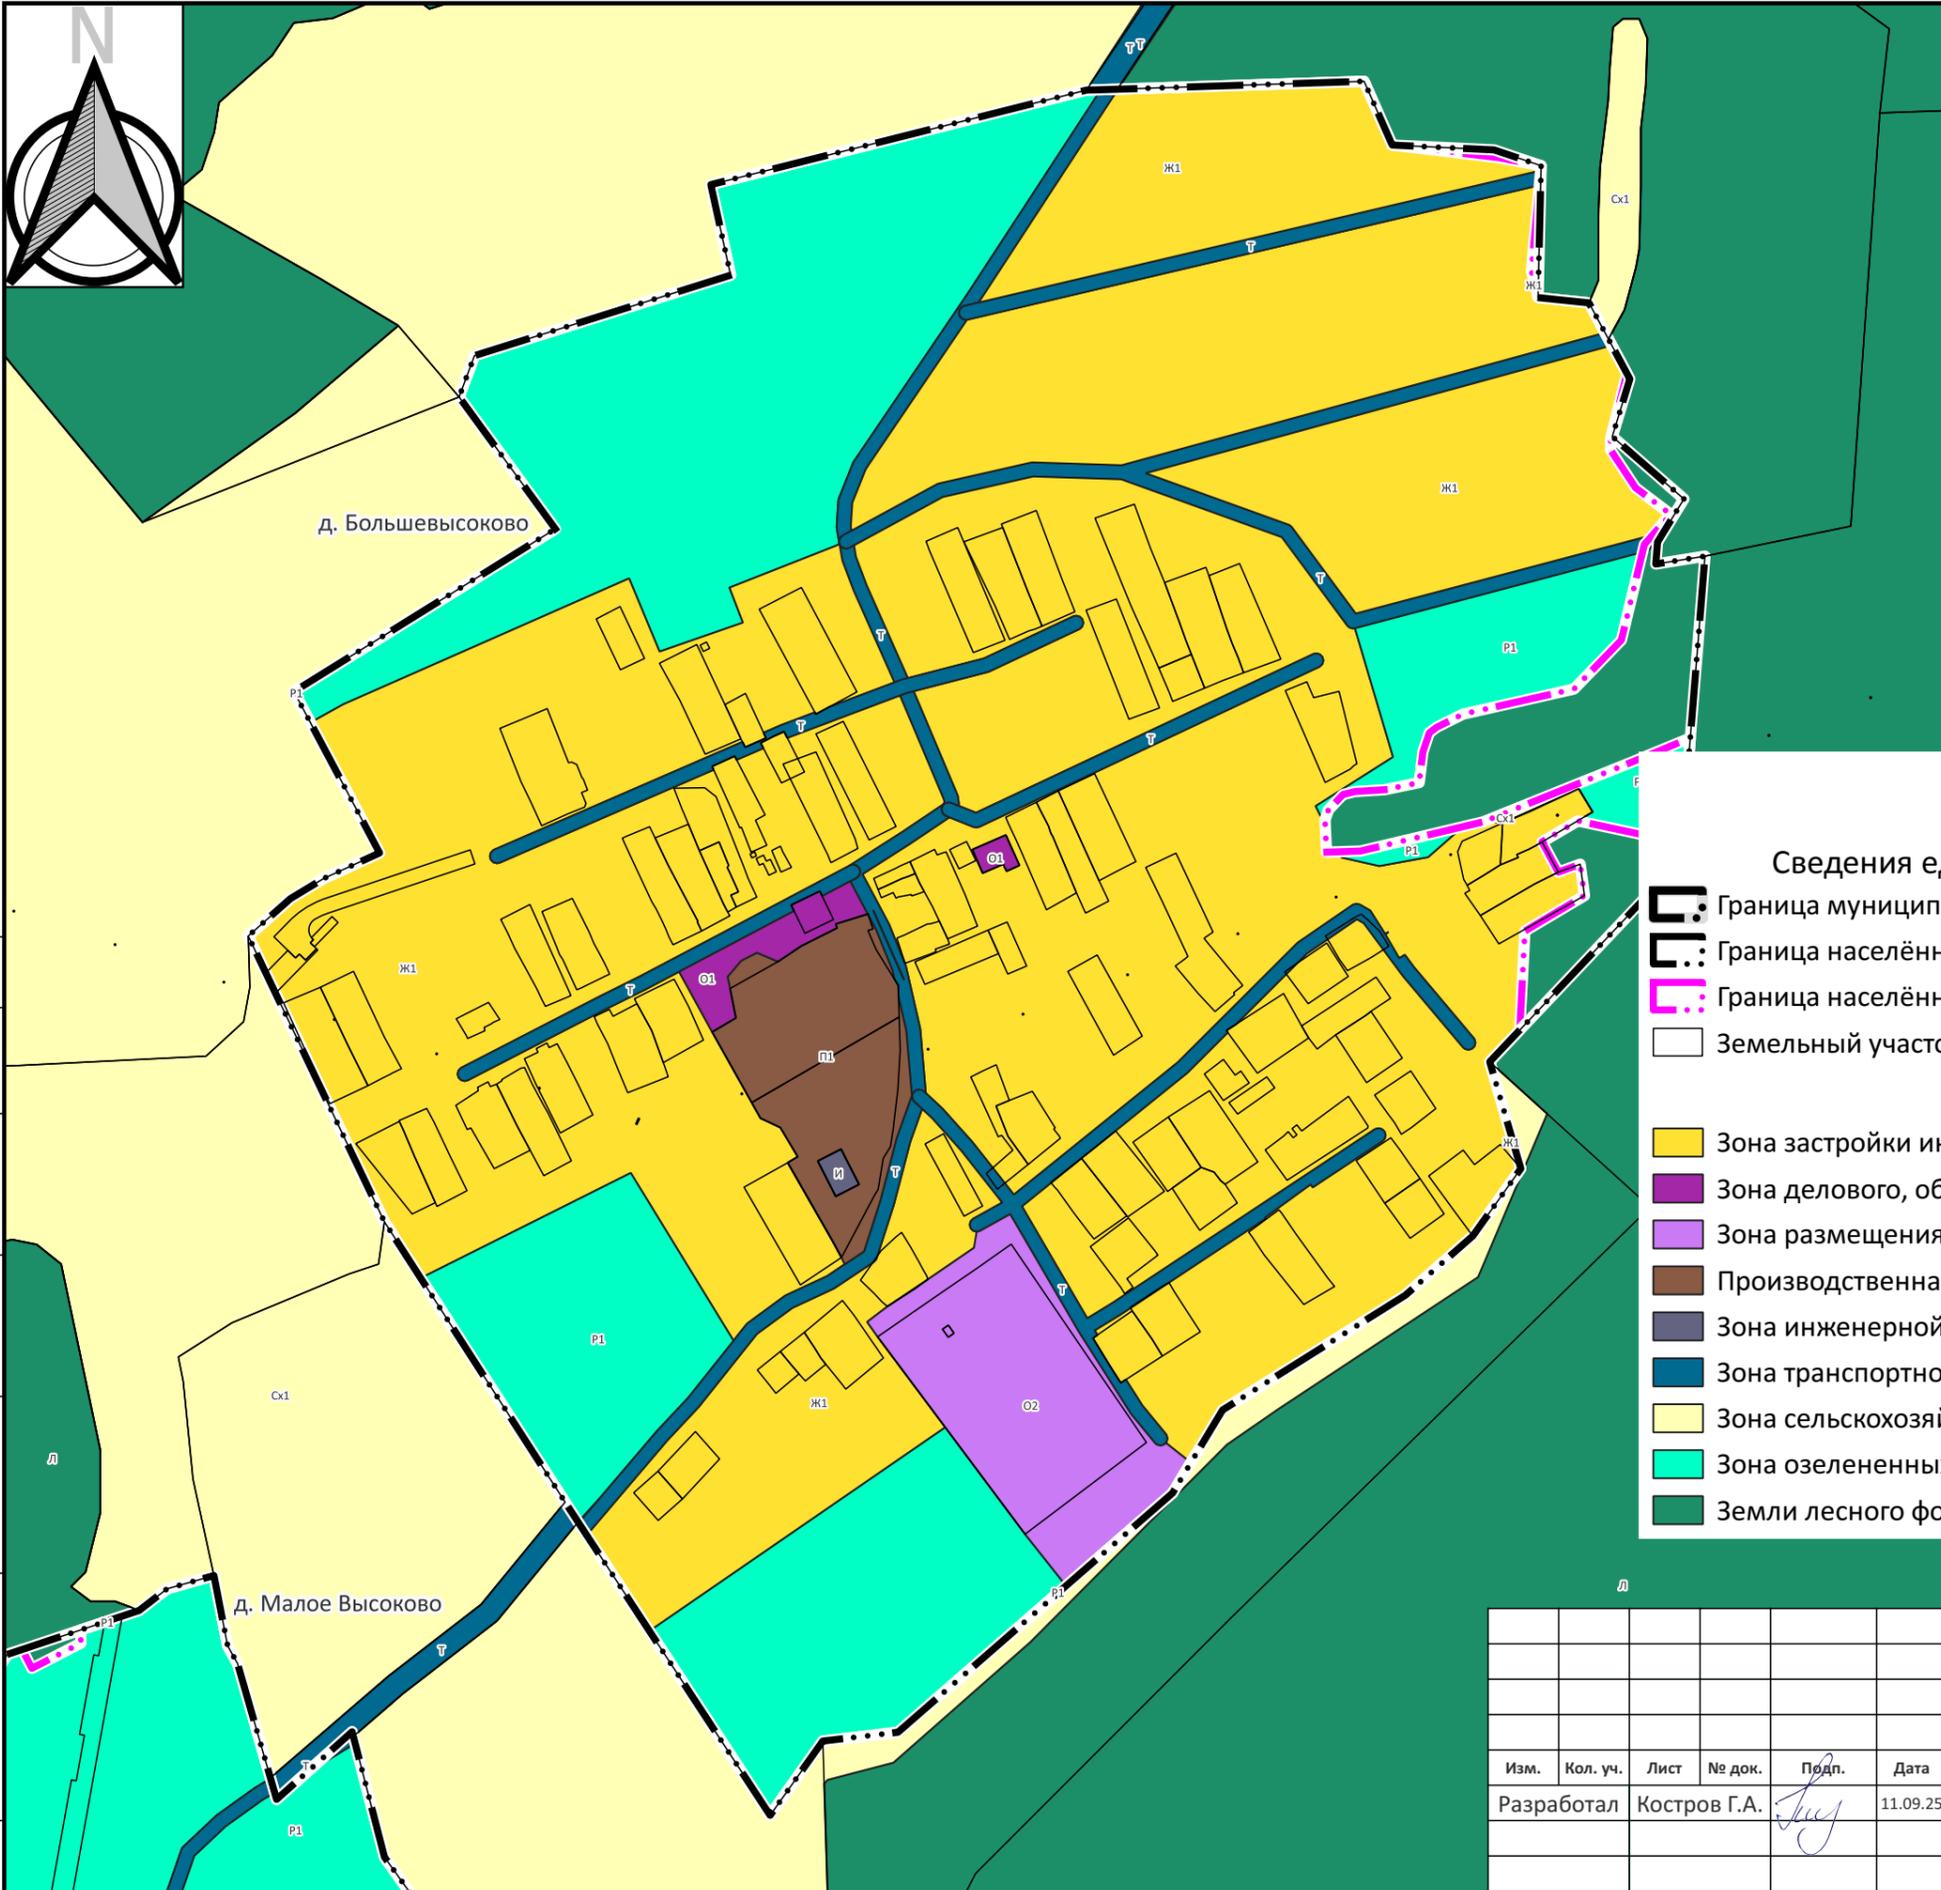

д. Большевысоково

д. Малое Высоково

Условные обозначения

Сведения единого государственного реестра недвижимости

- Граница муниципального образования
- Граница населённого пункта (существующая)
- Граница населённого пункта (планируемые)
- Земельный участок


Территориальные зоны

- Зона застройки индивидуальными жилыми домами (Ж1)
- Зона делового, общественного и коммерческого назначения (О1)
- Зона размещения объектов социального и коммунально-бытового назначения (О2)
- Производственная зона (П1)
- Зона инженерной инфраструктуры (И)
- Зона транспортной инфраструктуры (Т)
- Зона сельскохозяйственного использования (Сх1)
- Зона озелененных территорий общего пользования (Р1)
- Земли лесного фонда (Л)

Согласовано	
Взам. инв. №	
Подп. и дата	
Инв. № подл.	



Управление строительства и архитектуры администрации Вязниковского района Владимирской области					
Правила землепользования и застройки					
Муниципальное образование Октябрьское Вязниковского района Владимирской области					
Изм.	Кол. уч.	Лист	№ док.	Подп.	Дата
Разработал		Костров Г.А.			11.09.25
М 1:5000				Стадия	Лист
Карта градостроительного зонирования д. Большевысоково				ИП Костров Г.А.	

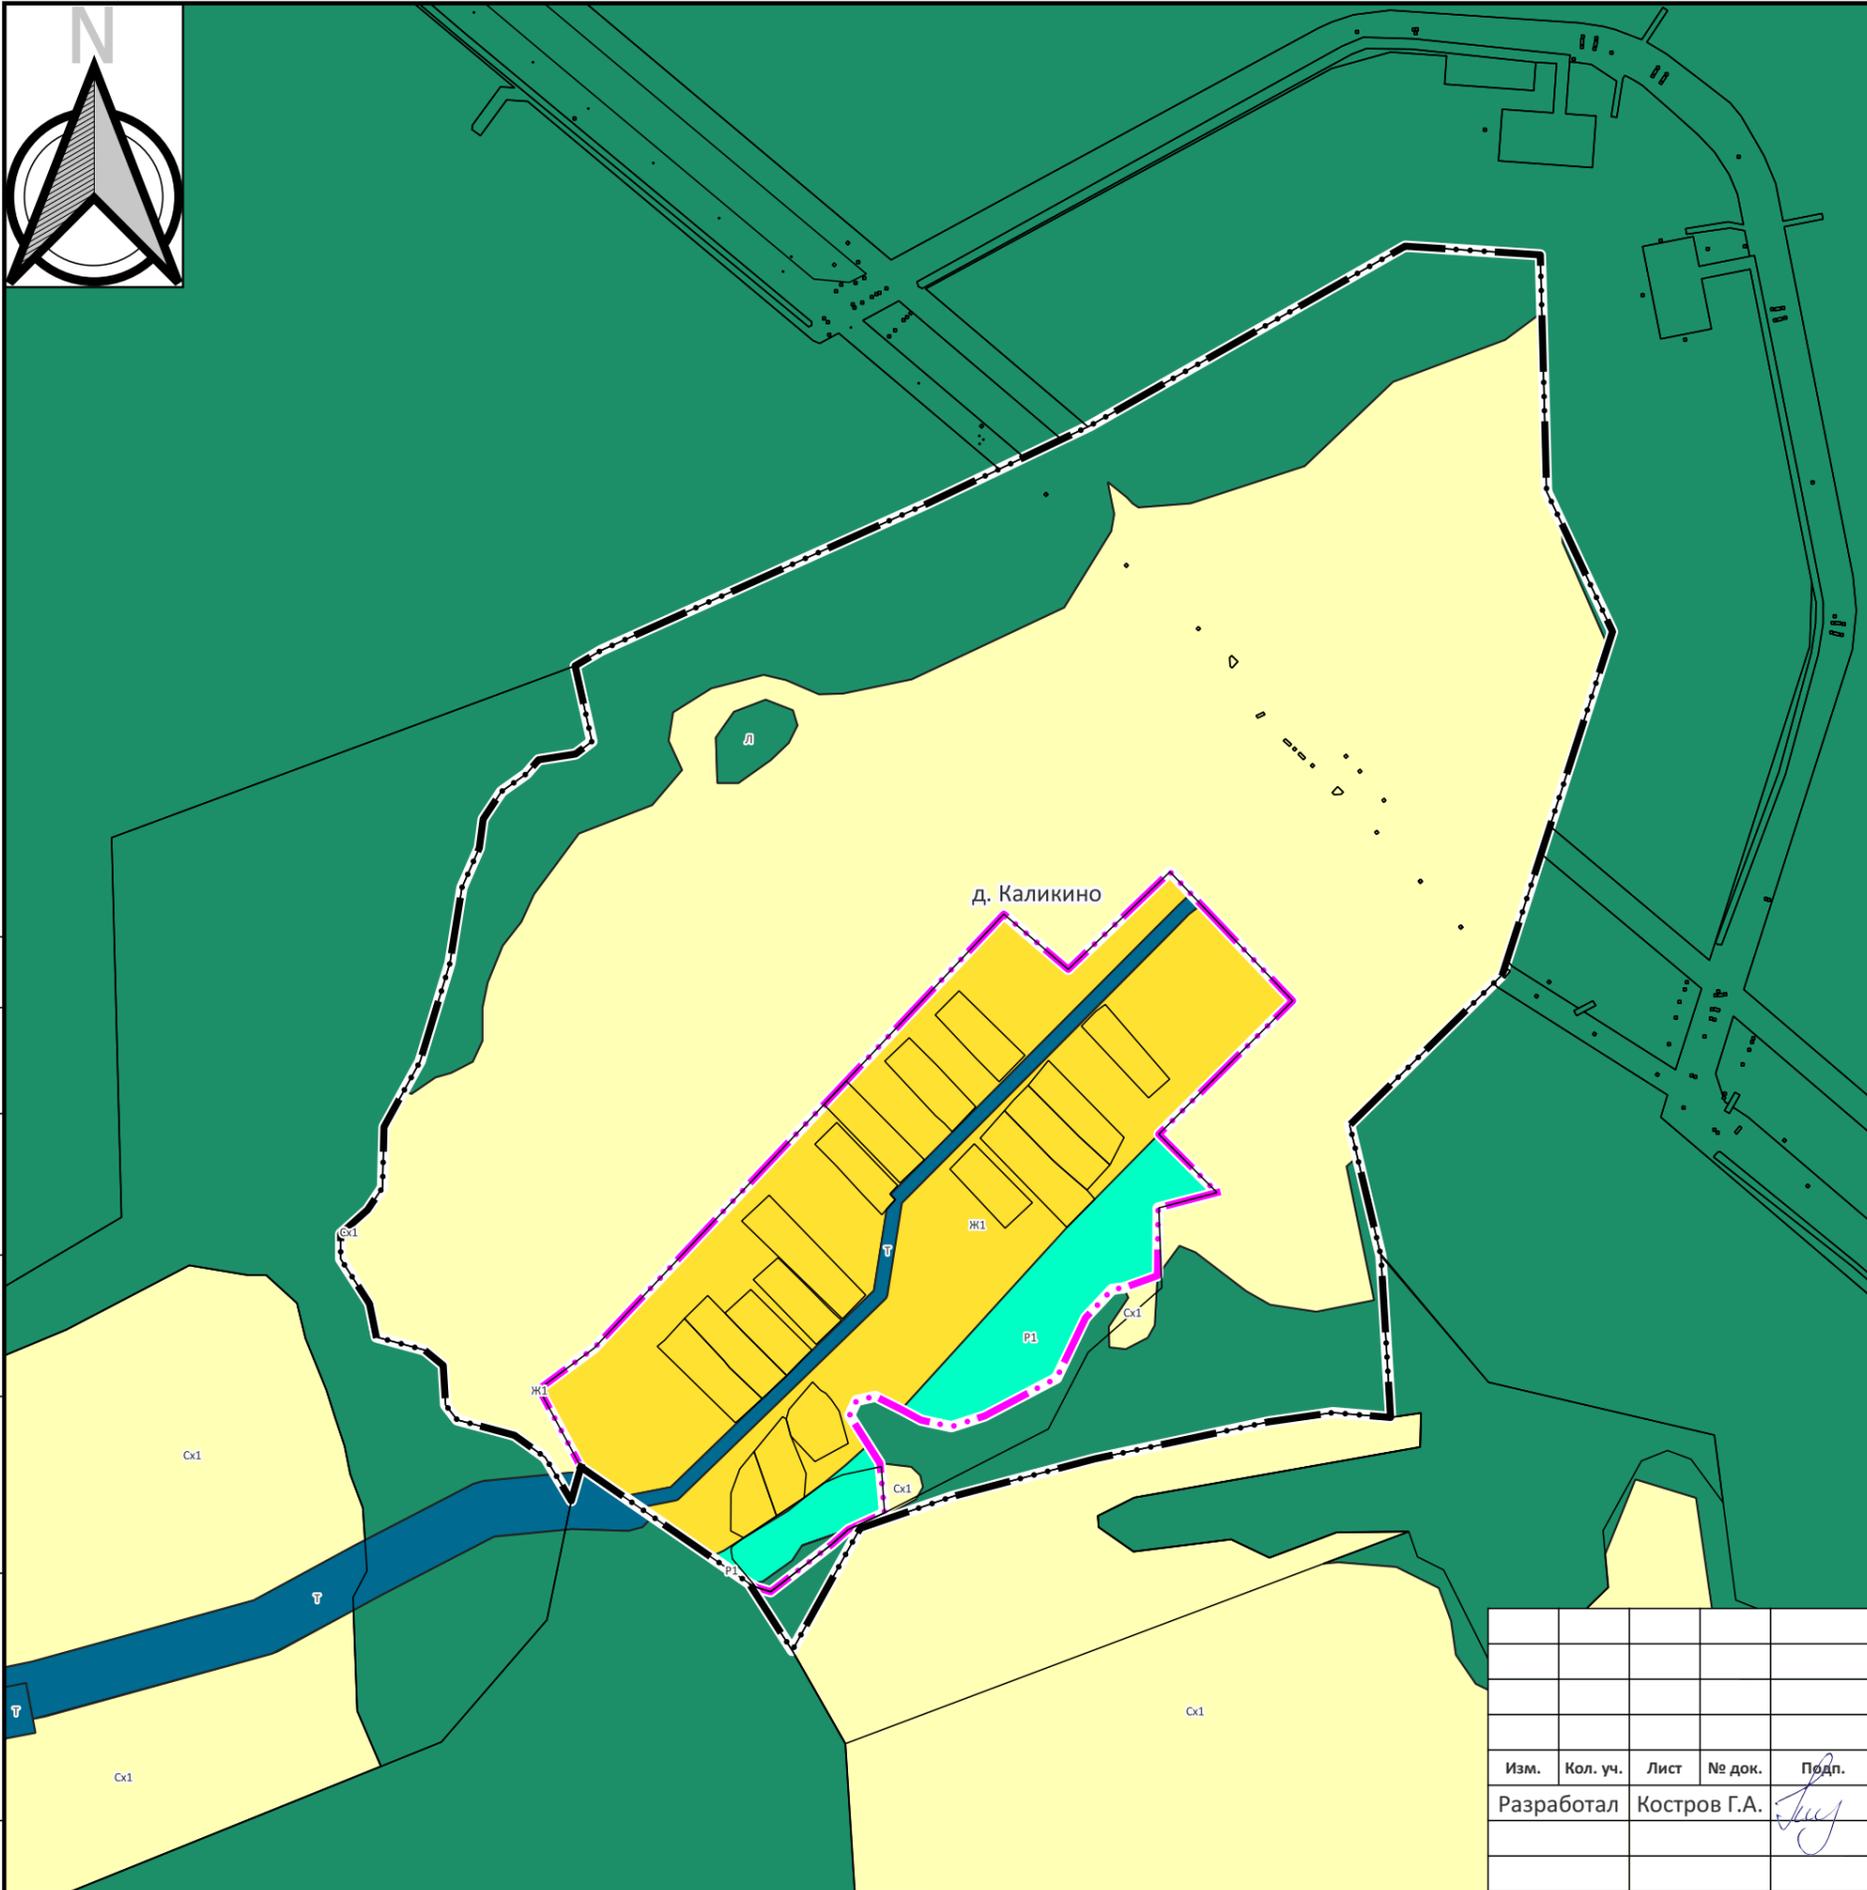

Условные обозначения

Сведения единого государственного реестра недвижимости

- Граница муниципального образования
- Граница населённого пункта (существующая)
- Граница населённого пункта (планируемые)
- Земельный участок

Территориальные зоны

- Зона застройки индивидуальными жилыми домами (Ж1)
- Зона транспортной инфраструктуры (Т)
- Зона сельскохозяйственного использования (Сх1)
- Зона озелененных территорий общего пользования (Р1)
- Земли лесного фонда (Л)

Согласовано

Взам. инв. №

Подп. и дата

Инв. № подл.

Управление строительства и архитектуры администрации Вязниковского района Владимирской области

Правила землепользования и застройки

Муниципальное образование Октябрьское Вязниковского района Владимирской области

Изм.	Кол. уч.	Лист	№ док.	Подп.	Дата
Разработал		Костров Г.А.			11.09.25

М 1:5000


Стадия Лист Листов

Карта градостроительного зонирования д. Каликино

ИП Костров Г.А.

100 0 100 200 300 400 500 м



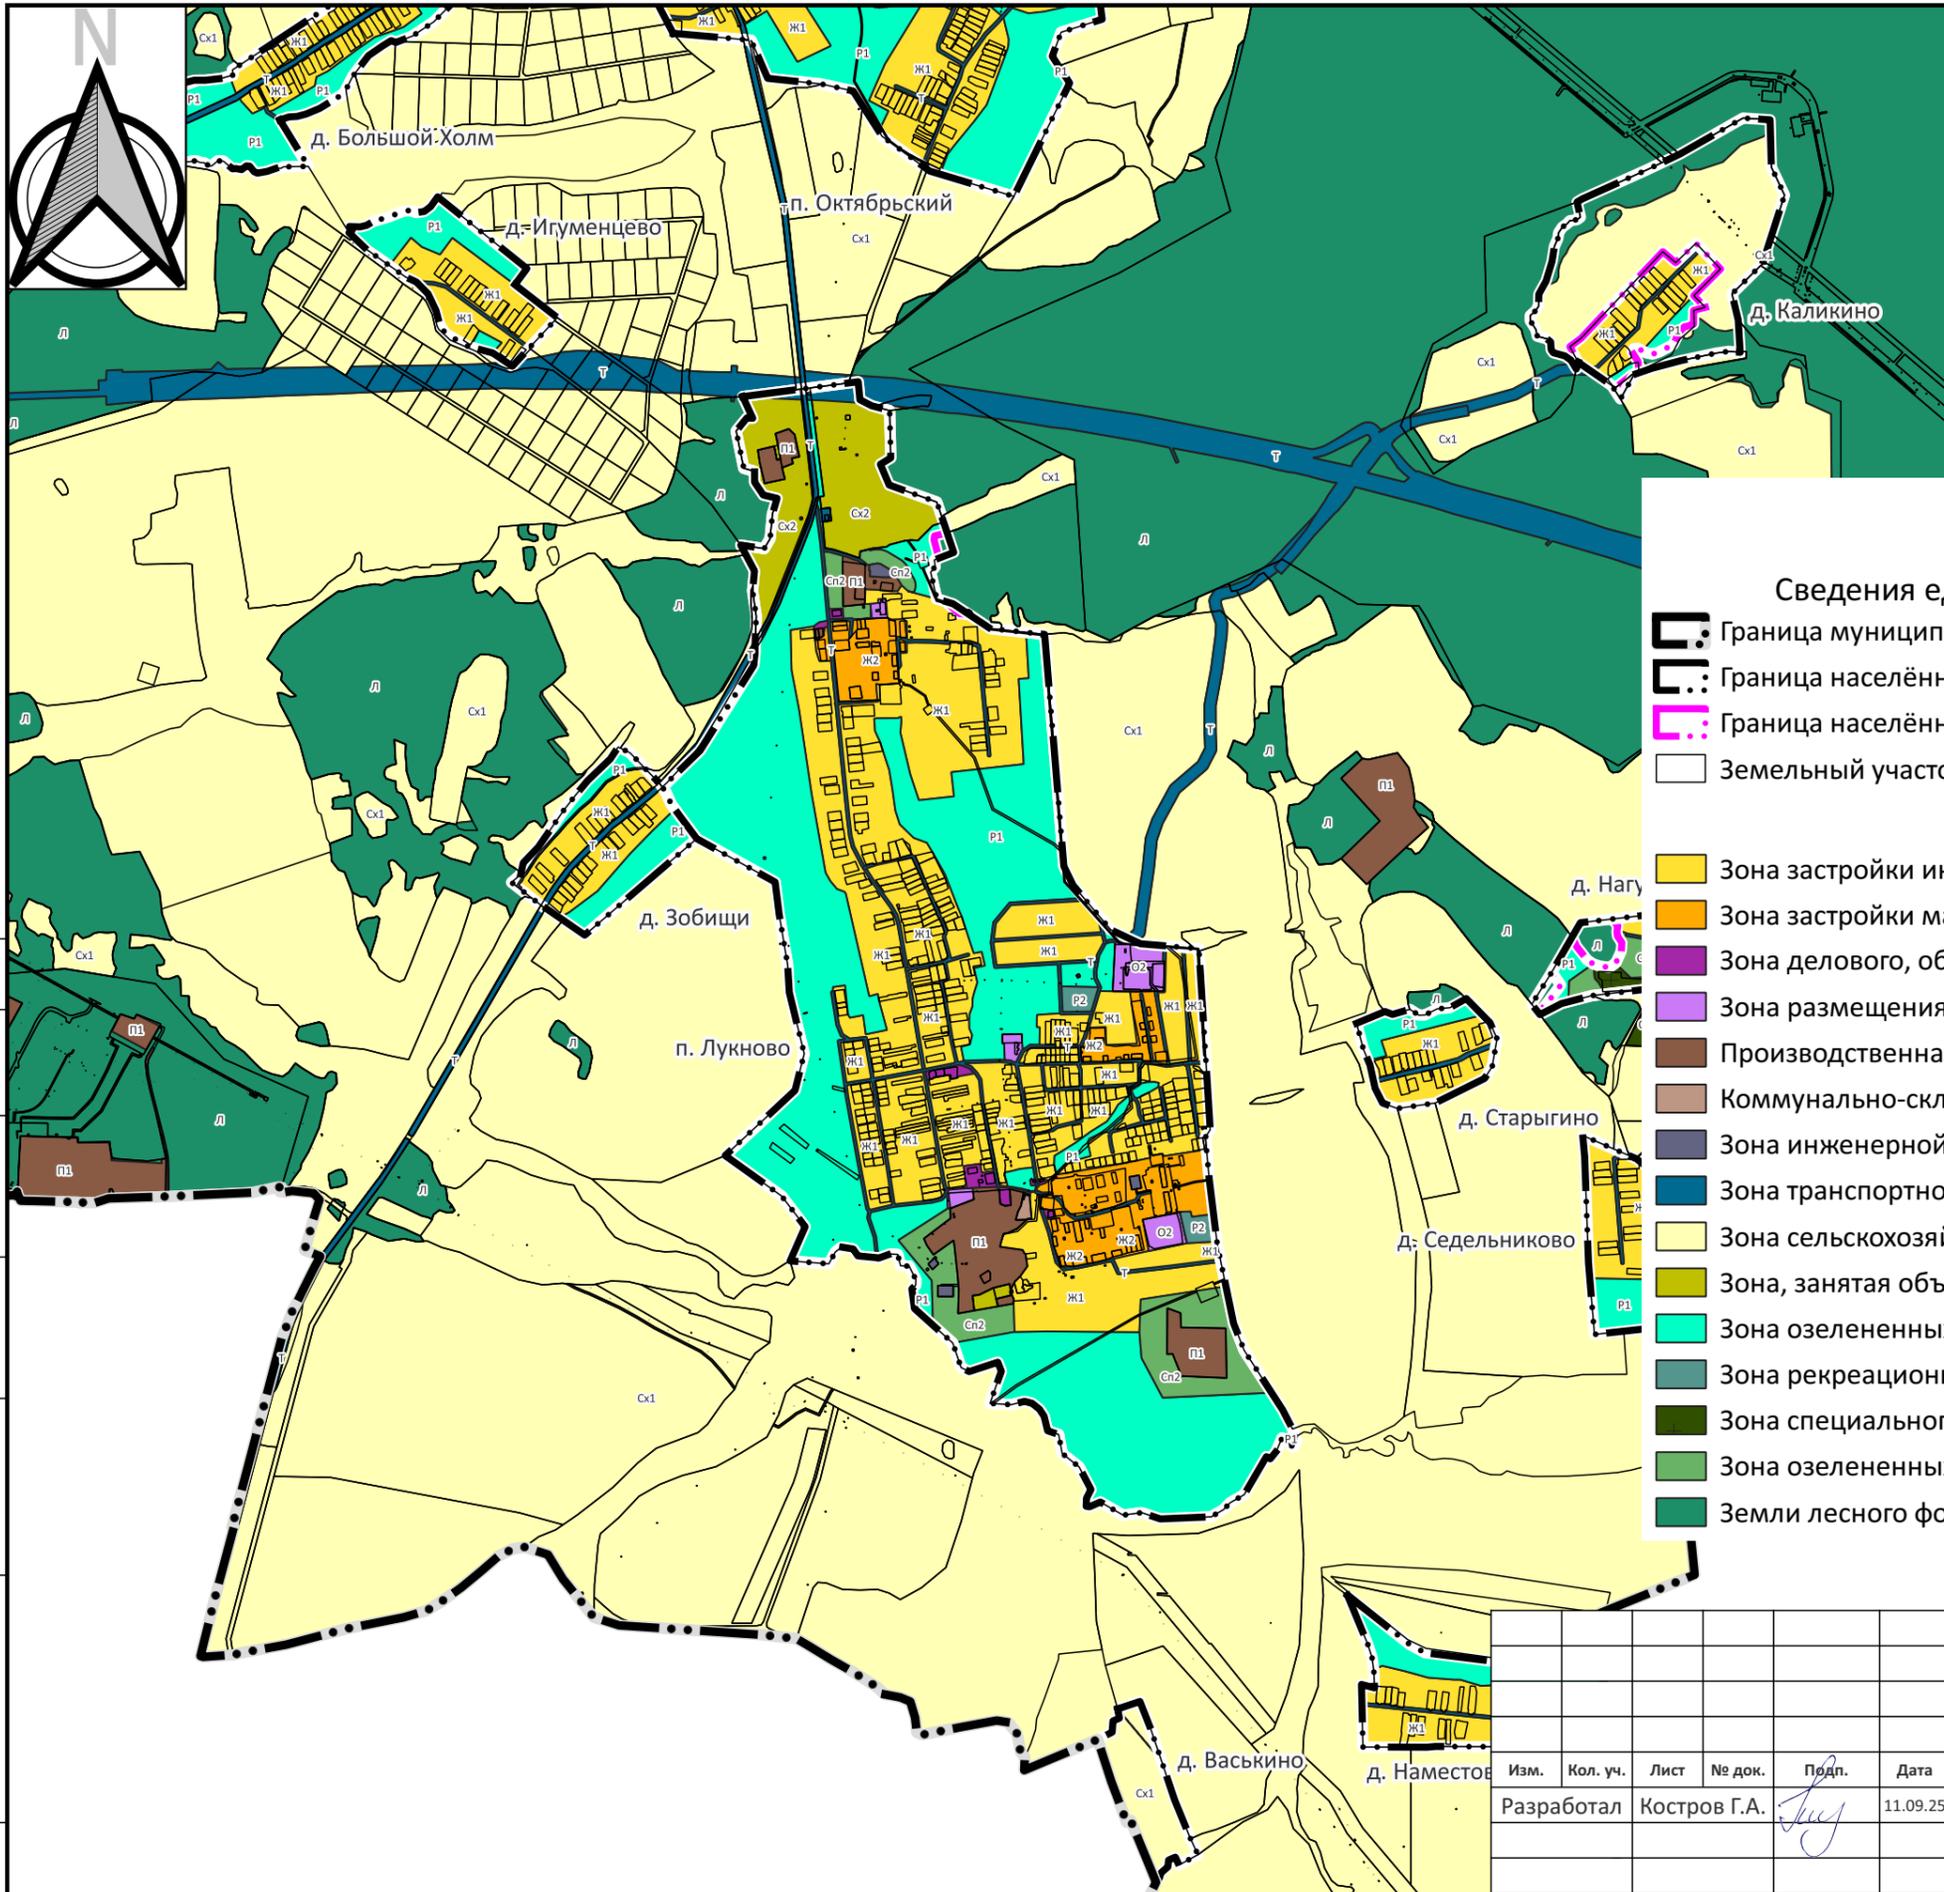

Условные обозначения

Сведения единого государственного реестра недвижимости

- Граница муниципального образования
- Граница населённого пункта (существующая)
- Граница населённого пункта (планируемые)
- Земельный участок

Территориальные зоны

- Зона застройки индивидуальными жилыми домами (Ж1)
- Зона застройки малоэтажными жилыми домами (Ж2)
- Зона делового, общественного и коммерческого назначения (О1)
- Зона размещения объектов социального и коммунально-бытового назначения (О2)
- Производственная зона (П1)
- Коммунально-складская зона (П2)
- Зона инженерной инфраструктуры (И)
- Зона транспортной инфраструктуры (Т)
- Зона сельскохозяйственного использования (Сх1)
- Зона, занятая объектами сельскохозяйственного назначения (Сх2)
- Зона озелененных территорий общего пользования (Р1)
- Зона рекреационного назначения (Р2)
- Зона специального назначения, связанная с захоронениями (Сп1)
- Зона озелененных территорий специального назначения (Сп2)
- Земли лесного фонда (Л)

Согласовано


Взам. инв. №


Подп. и дата

Инв. № подл.

Изм.	Кол. уч.	Лист	№ док.	Подп.	Дата
Разработал		Костров Г.А.			11.09.25

Управление строительства и архитектуры администрации Вязниковского района Владимирской области		
Правила землепользования и застройки		
Муниципальное образование Октябрьское Вязниковского района Владимирской области		
М 1:25000	Стадия	Лист
Карта градостроительного зонирования п. Лукново	ИП Костров Г.А.	

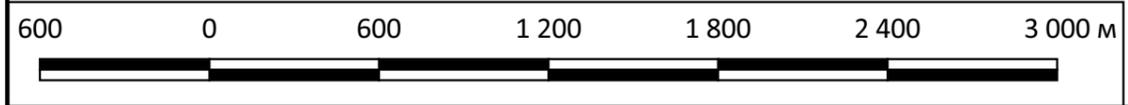

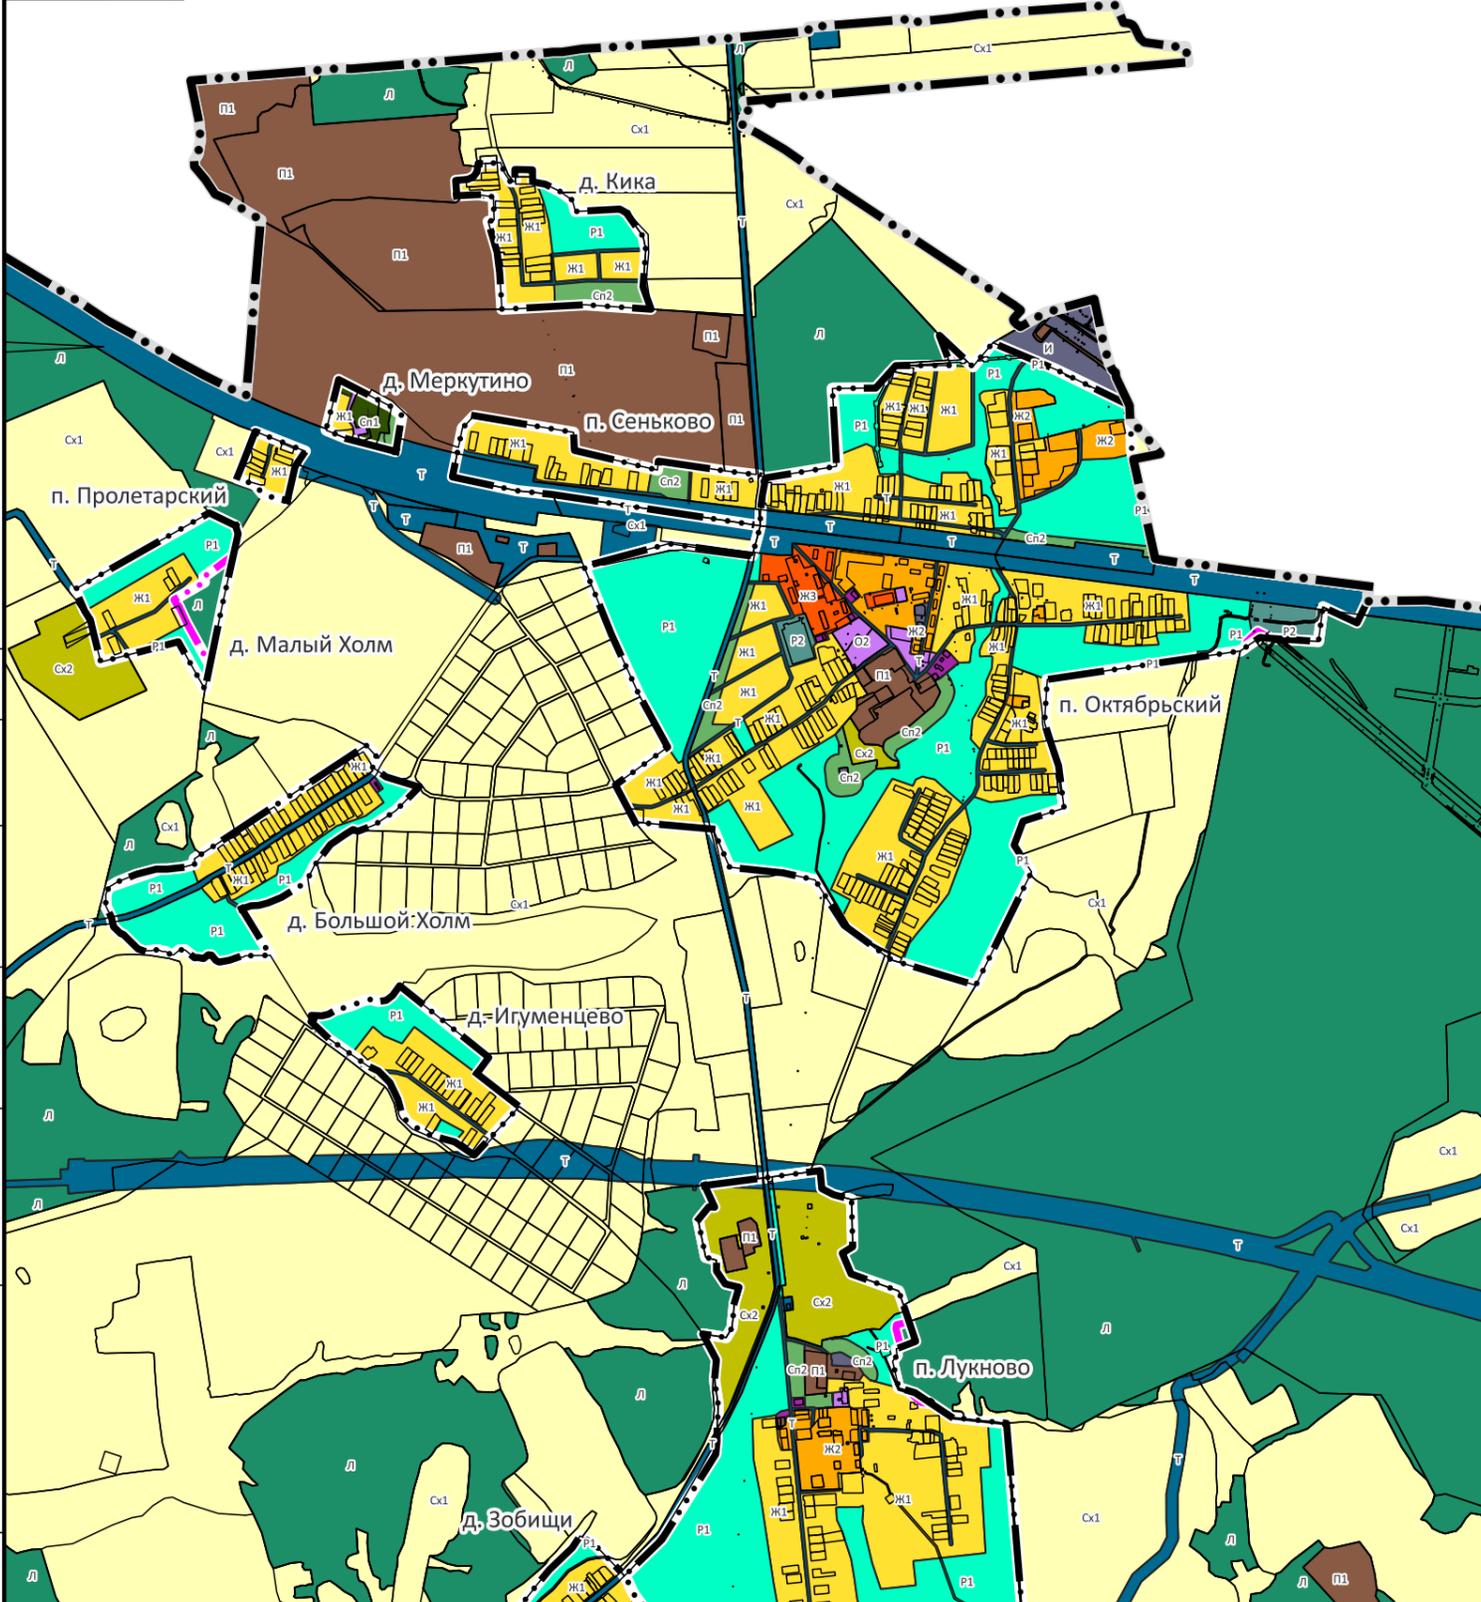

Условные обозначения

Сведения единого государственного реестра недвижимости

- Граница муниципального образования
- Граница населённого пункта (существующая)
- Граница населённого пункта (планируемые)
- Земельный участок

Территориальные зоны

- Зона застройки индивидуальными жилыми домами (Ж1)
- Зона застройки малоэтажными жилыми домами (Ж2)
- Зона среднеэтажной жилой застройки (Ж3)
- Зона делового, общественного и коммерческого назначения (О1)
- Зона размещения объектов социального и коммунально-бытового назначения (О2)
- Производственная зона (П1)
- Зона инженерной инфраструктуры (И)
- Зона транспортной инфраструктуры (Т)
- Зона сельскохозяйственного использования (Сх1)
- Зона, занятая объектами сельскохозяйственного назначения (Сх2)
- Зона озелененных территорий общего пользования (Р1)
- Зона рекреационного назначения (Р2)
- Зона специального назначения, связанная с захоронениями (Сп1)
- Зона озелененных территорий специального назначения (Сп2)
- Земли лесного фонда (Л)

Согласовано

Взам. инв. №

Подп. и дата

Инв. № подл.

Управление строительства и архитектуры администрации Вязниковского района Владимирской области

Правила землепользования и застройки

Муниципальное образование Октябрьское Вязниковского района Владимирской области

Изм.	Кол. уч.	Лист	№ док.	Подп.	Дата
Разработал		Костров Г.А.			11.09.25

М 1:25000

Стадия	Лист	Листов

Карта градостроительного зонирования п. Октябрьский

ИП Костров Г.А.



