


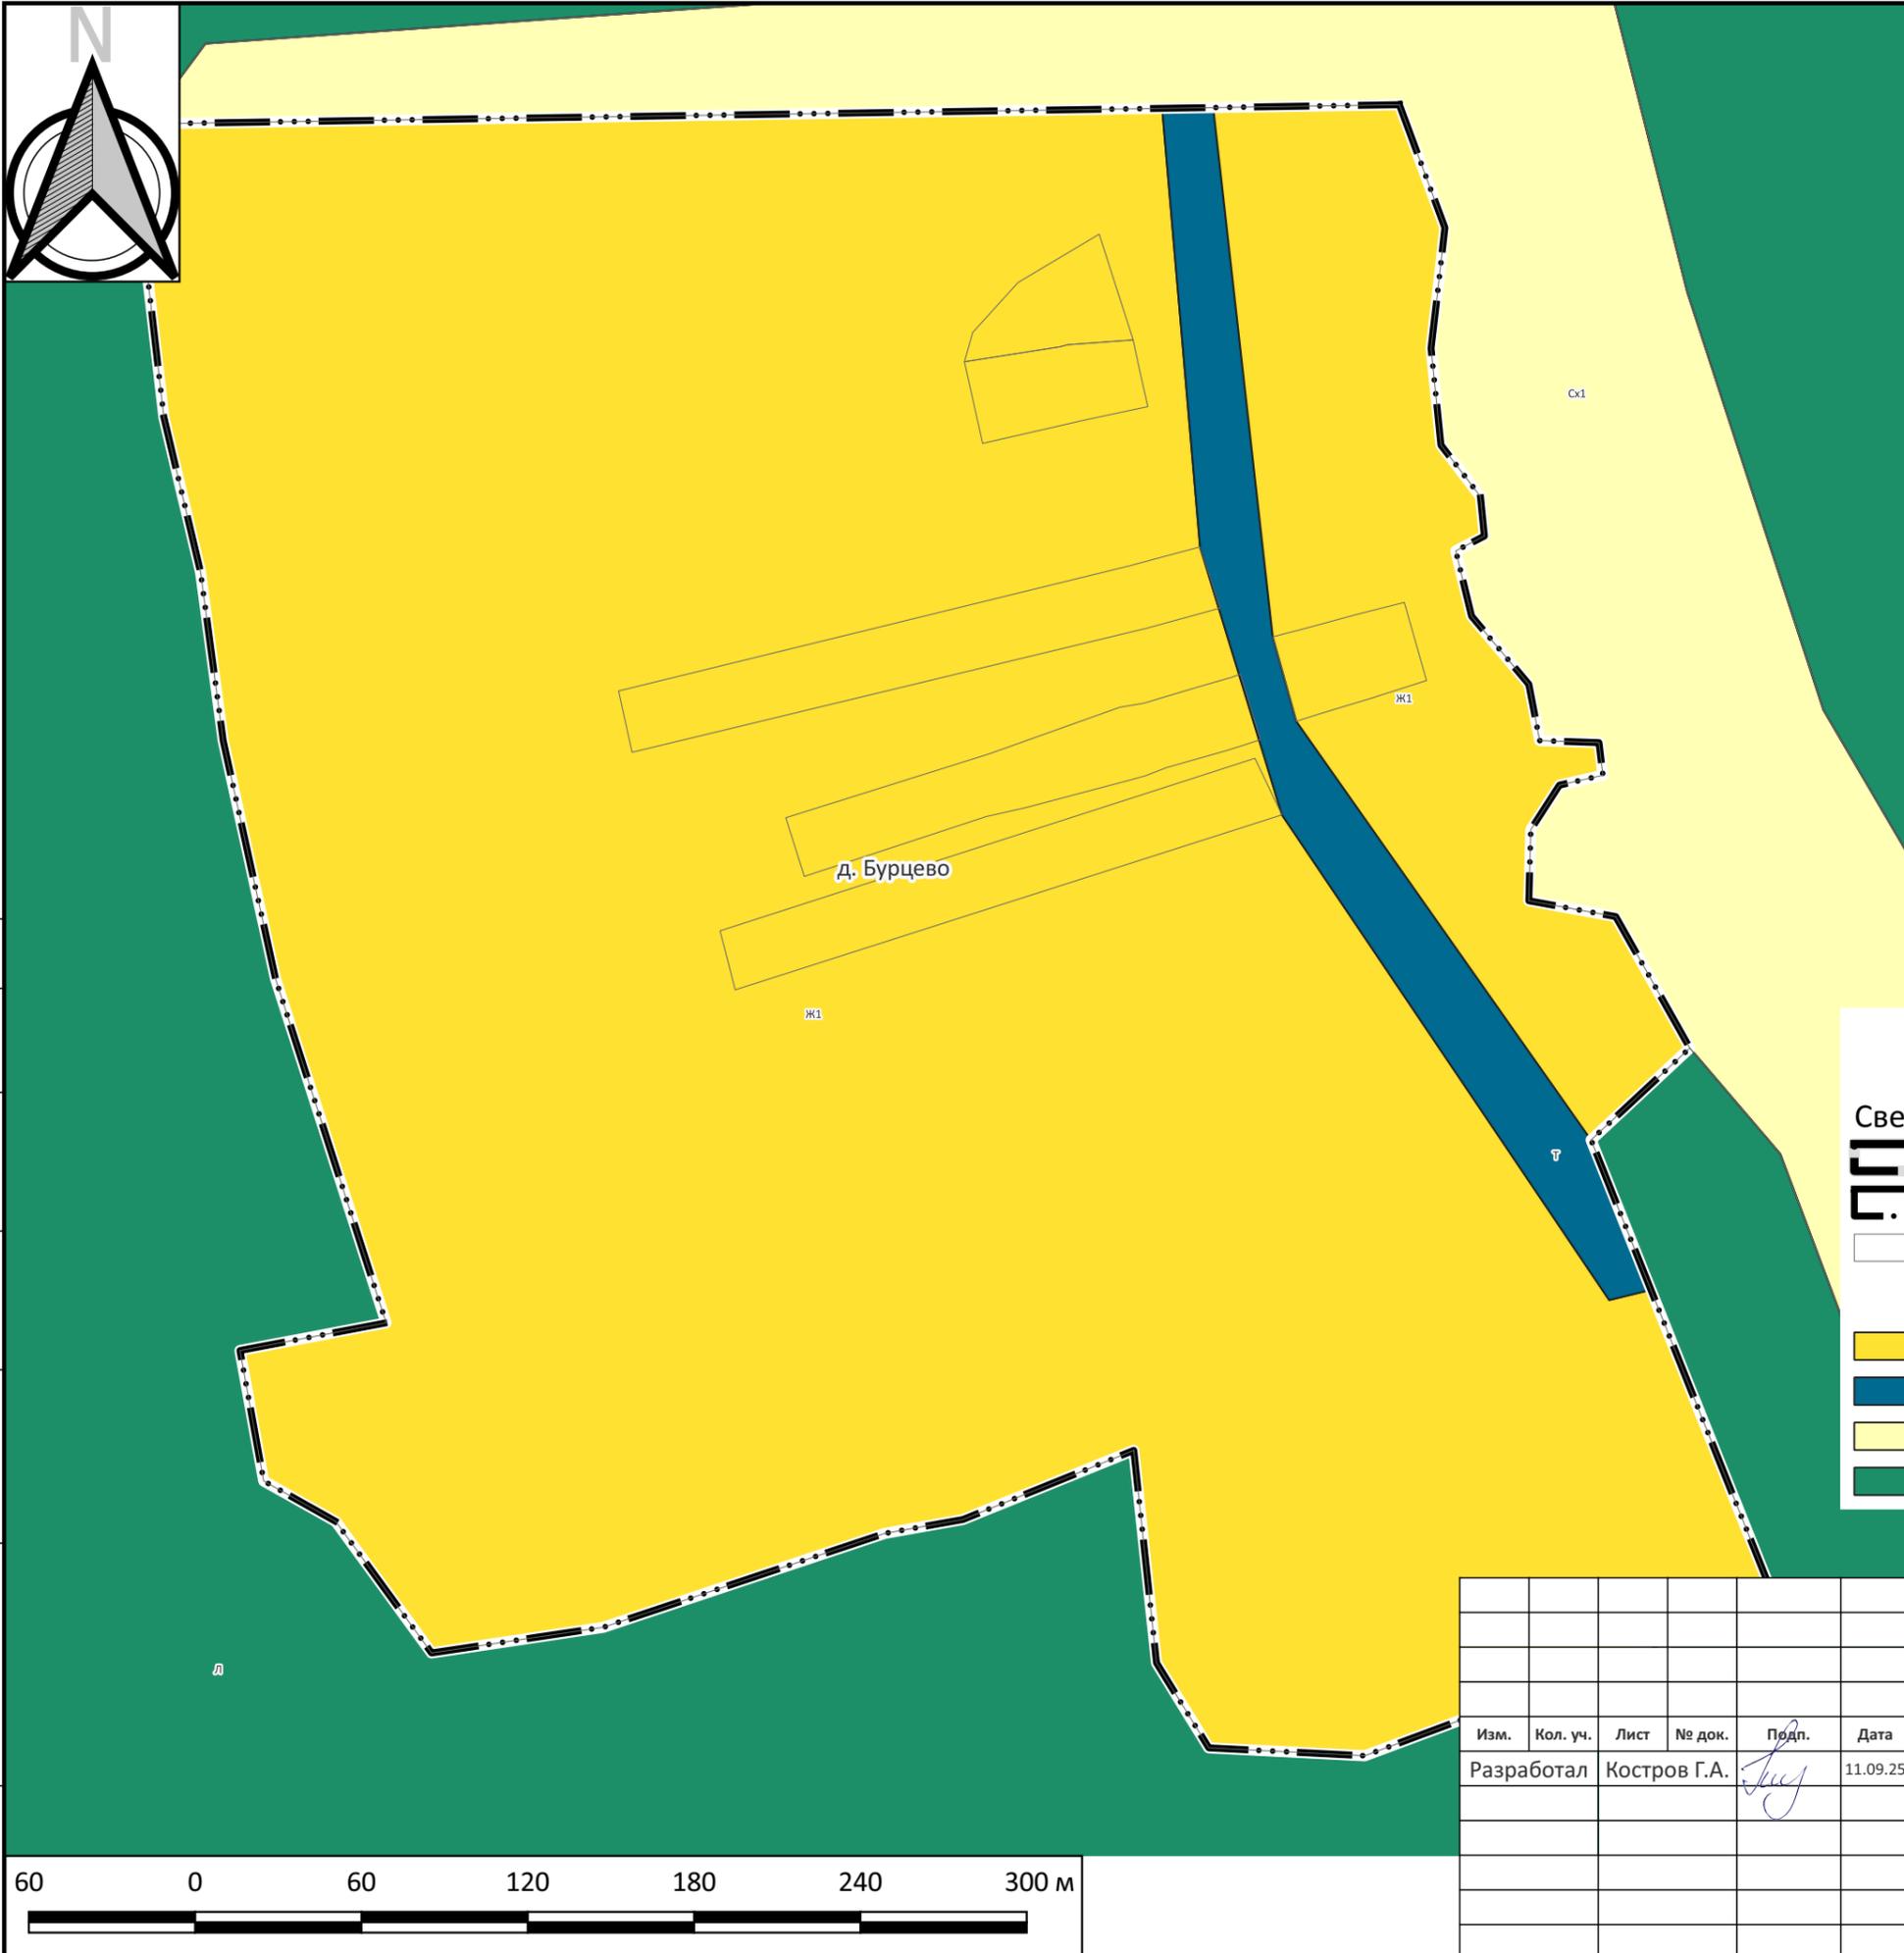

Согласовано	
Взам. инв. №	
Подп. и дата	
Инв. № подл.	



Условные обозначения

Сведения единого государственного реестра недвижимости

- Граница муниципального образования
- Граница населённого пункта
- Земельный участок

Территориальные зоны

- Зона застройки индивидуальными жилыми домами (Ж1)
- Зона транспортной инфраструктуры (Т)
- Зона сельскохозяйственного использования (Сх1)
- Земли лесного фонда (Л)

Управление строительства и архитектуры администрации Вязниковского района Владимирской области

Правила землепользования и застройки

Муниципальное образование Степанцевское Вязниковского района Владимирской области


Изм.	Кол. уч.	Лист	№ док.	Подп.	Дата
Разработал		Костров Г.А.			11.09.25

М 1:2500

Стадия	Лист	Листов

Карта градостроительного зонирования д. Бурцево

ИП Костров Г.А.

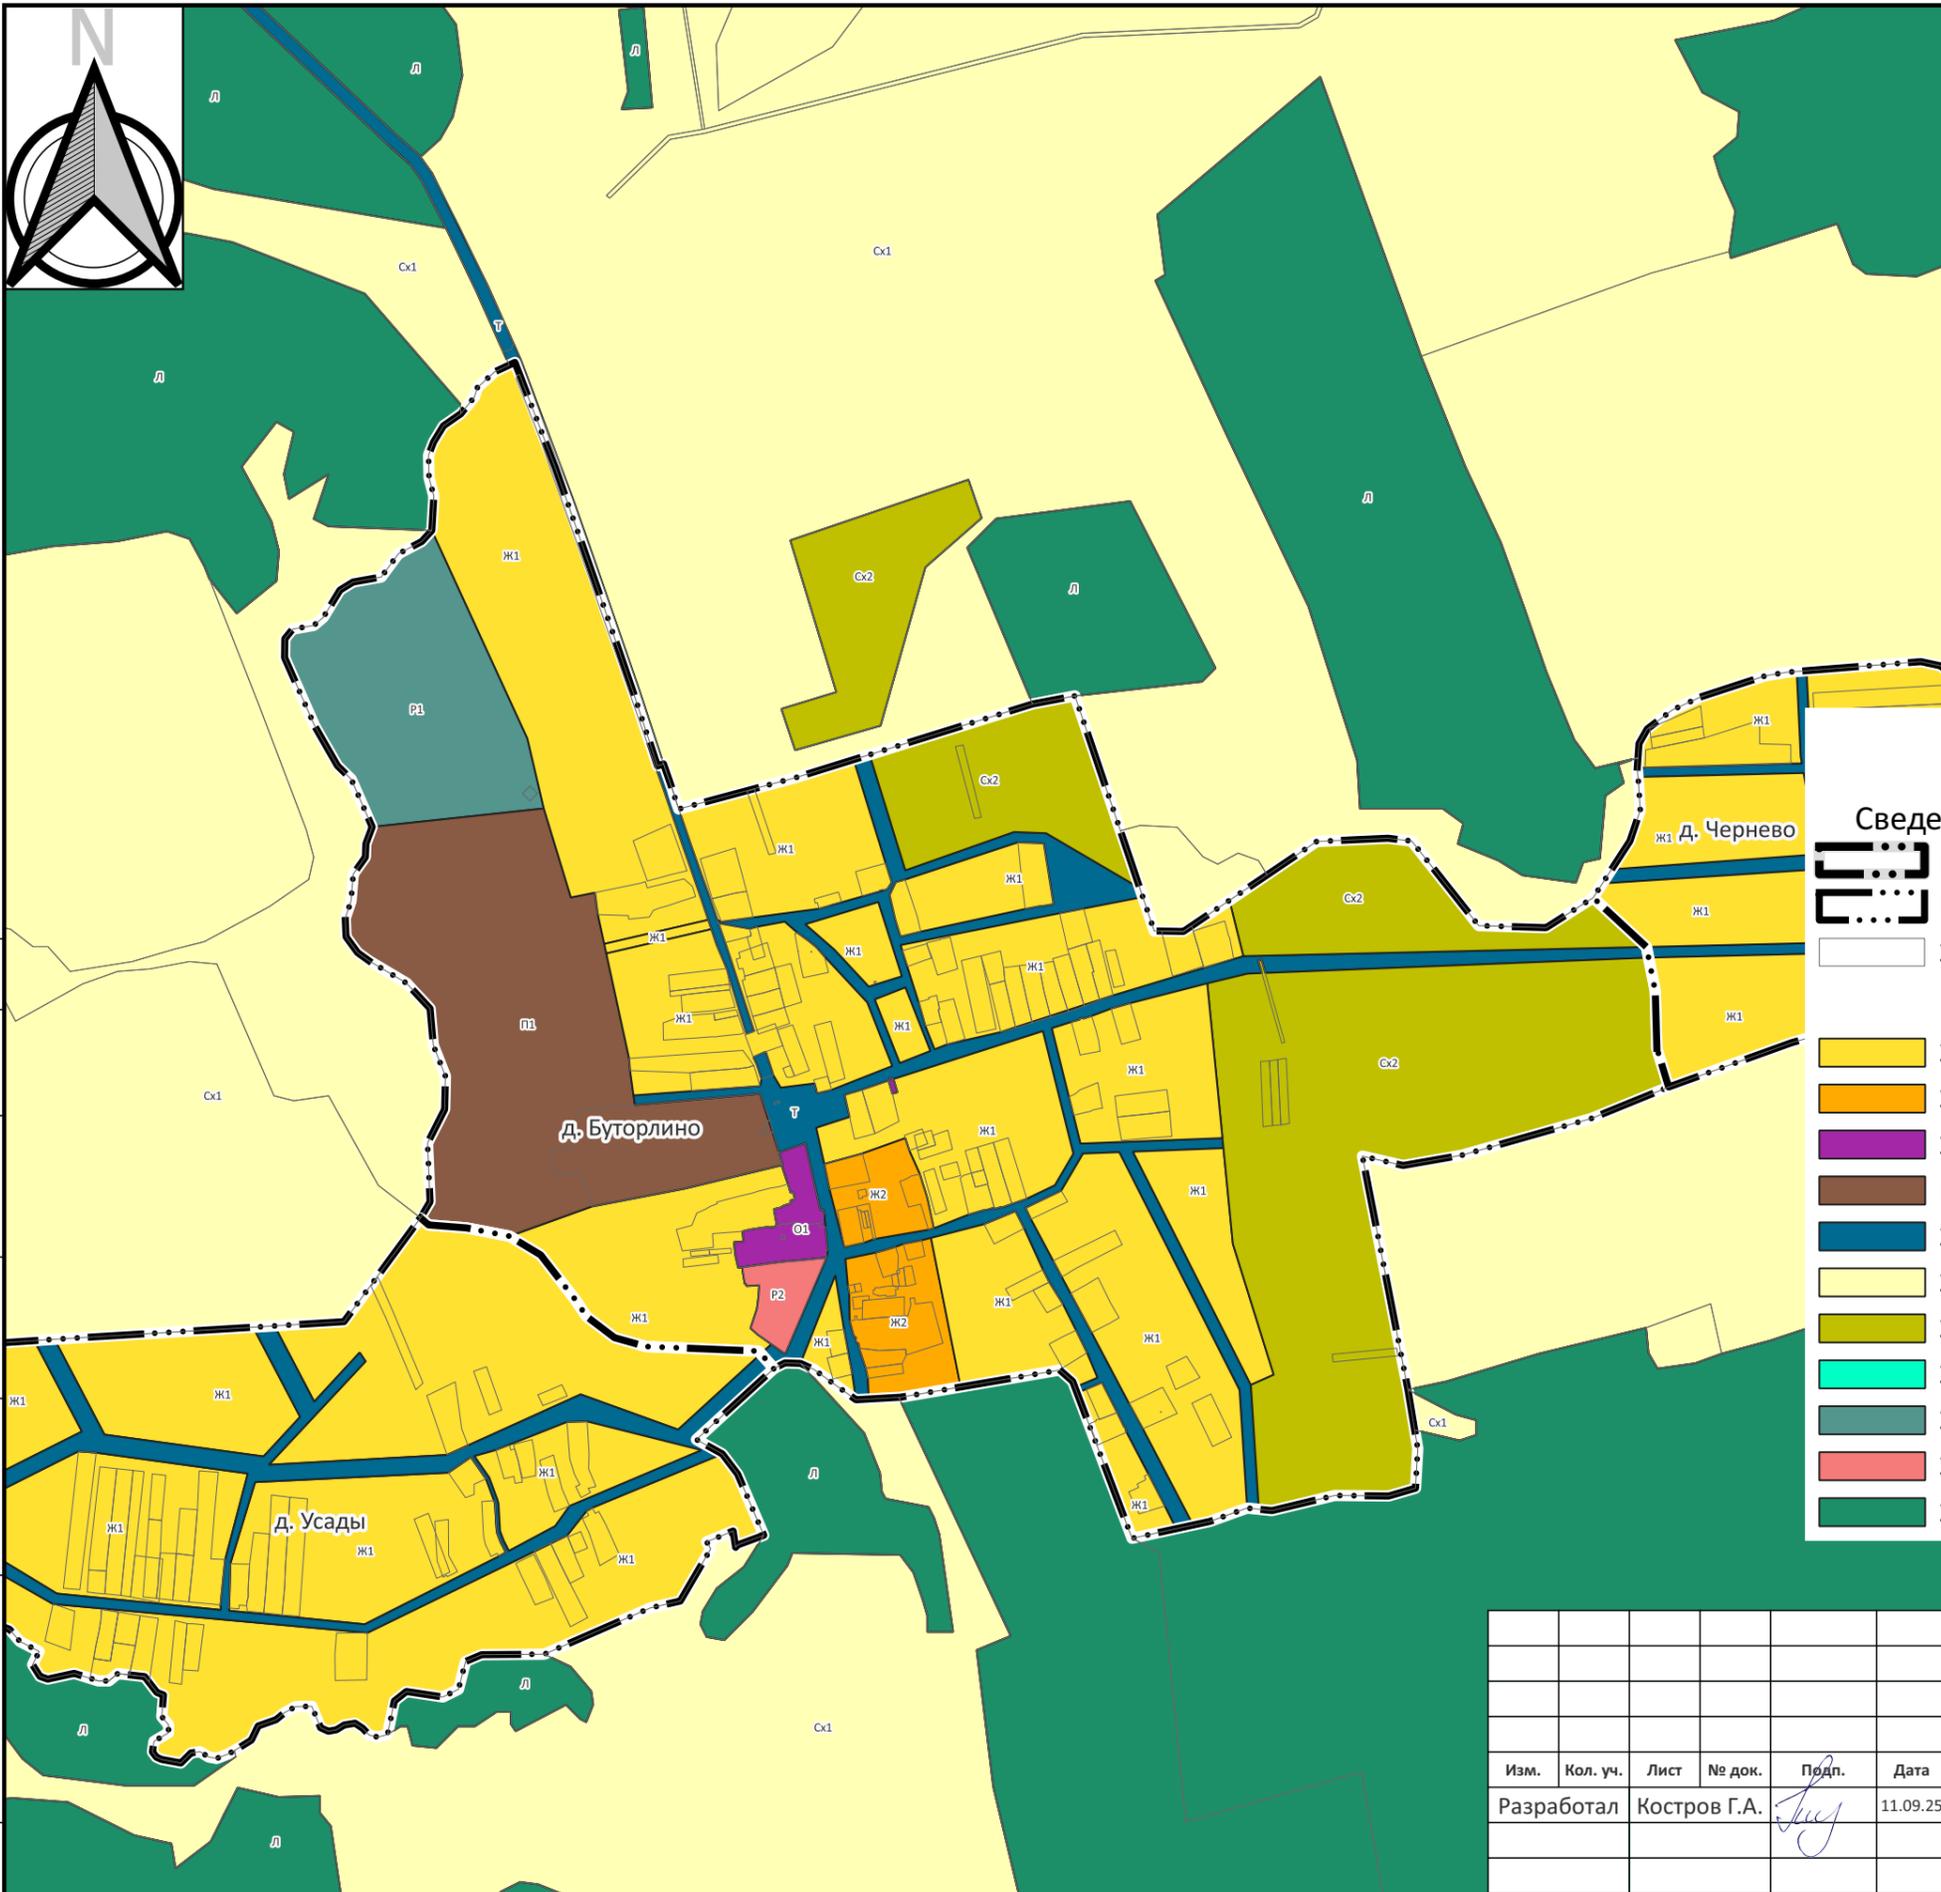

Условные обозначения

Сведения единого государственного реестра недвижимости

- Граница муниципального образования
- Граница населённого пункта
- Земельный участок

Территориальные зоны

- Зона застройки индивидуальными жилыми домами (Ж1)
- Зона застройки малоэтажными жилыми домами (Ж2)
- Зона делового, общественного и коммерческого назначения (О1)
- Производственная зона (П1)
- Зона транспортной инфраструктуры (Т)
- Зона сельскохозяйственного использования (Сх1)
- Зона, занятая объектами сельскохозяйственного назначения (Сх2)
- Зона озелененных территорий общего пользования (Р1)
- Зона рекреационного назначения (Р2)
- Зона отдыха (Р3)
- Земли лесного фонда (Л)

Согласовано
Взам. инв. №
Подп. и дата
Инв. № подл.

Управление строительства и архитектуры администрации Вязниковского района Владимирской области

Правила землепользования и застройки

Муниципальное образование Степанцевское Вязниковского района Владимирской области

Изм.	Кол. уч.	Лист	№ док.	Подп.	Дата
Разработал		Костров Г.А.			11.09.25


М 1:10000

Стадия	Лист	Листов

Карта градостроительного зонирования д. Буторлино

ИП Костров Г.А.



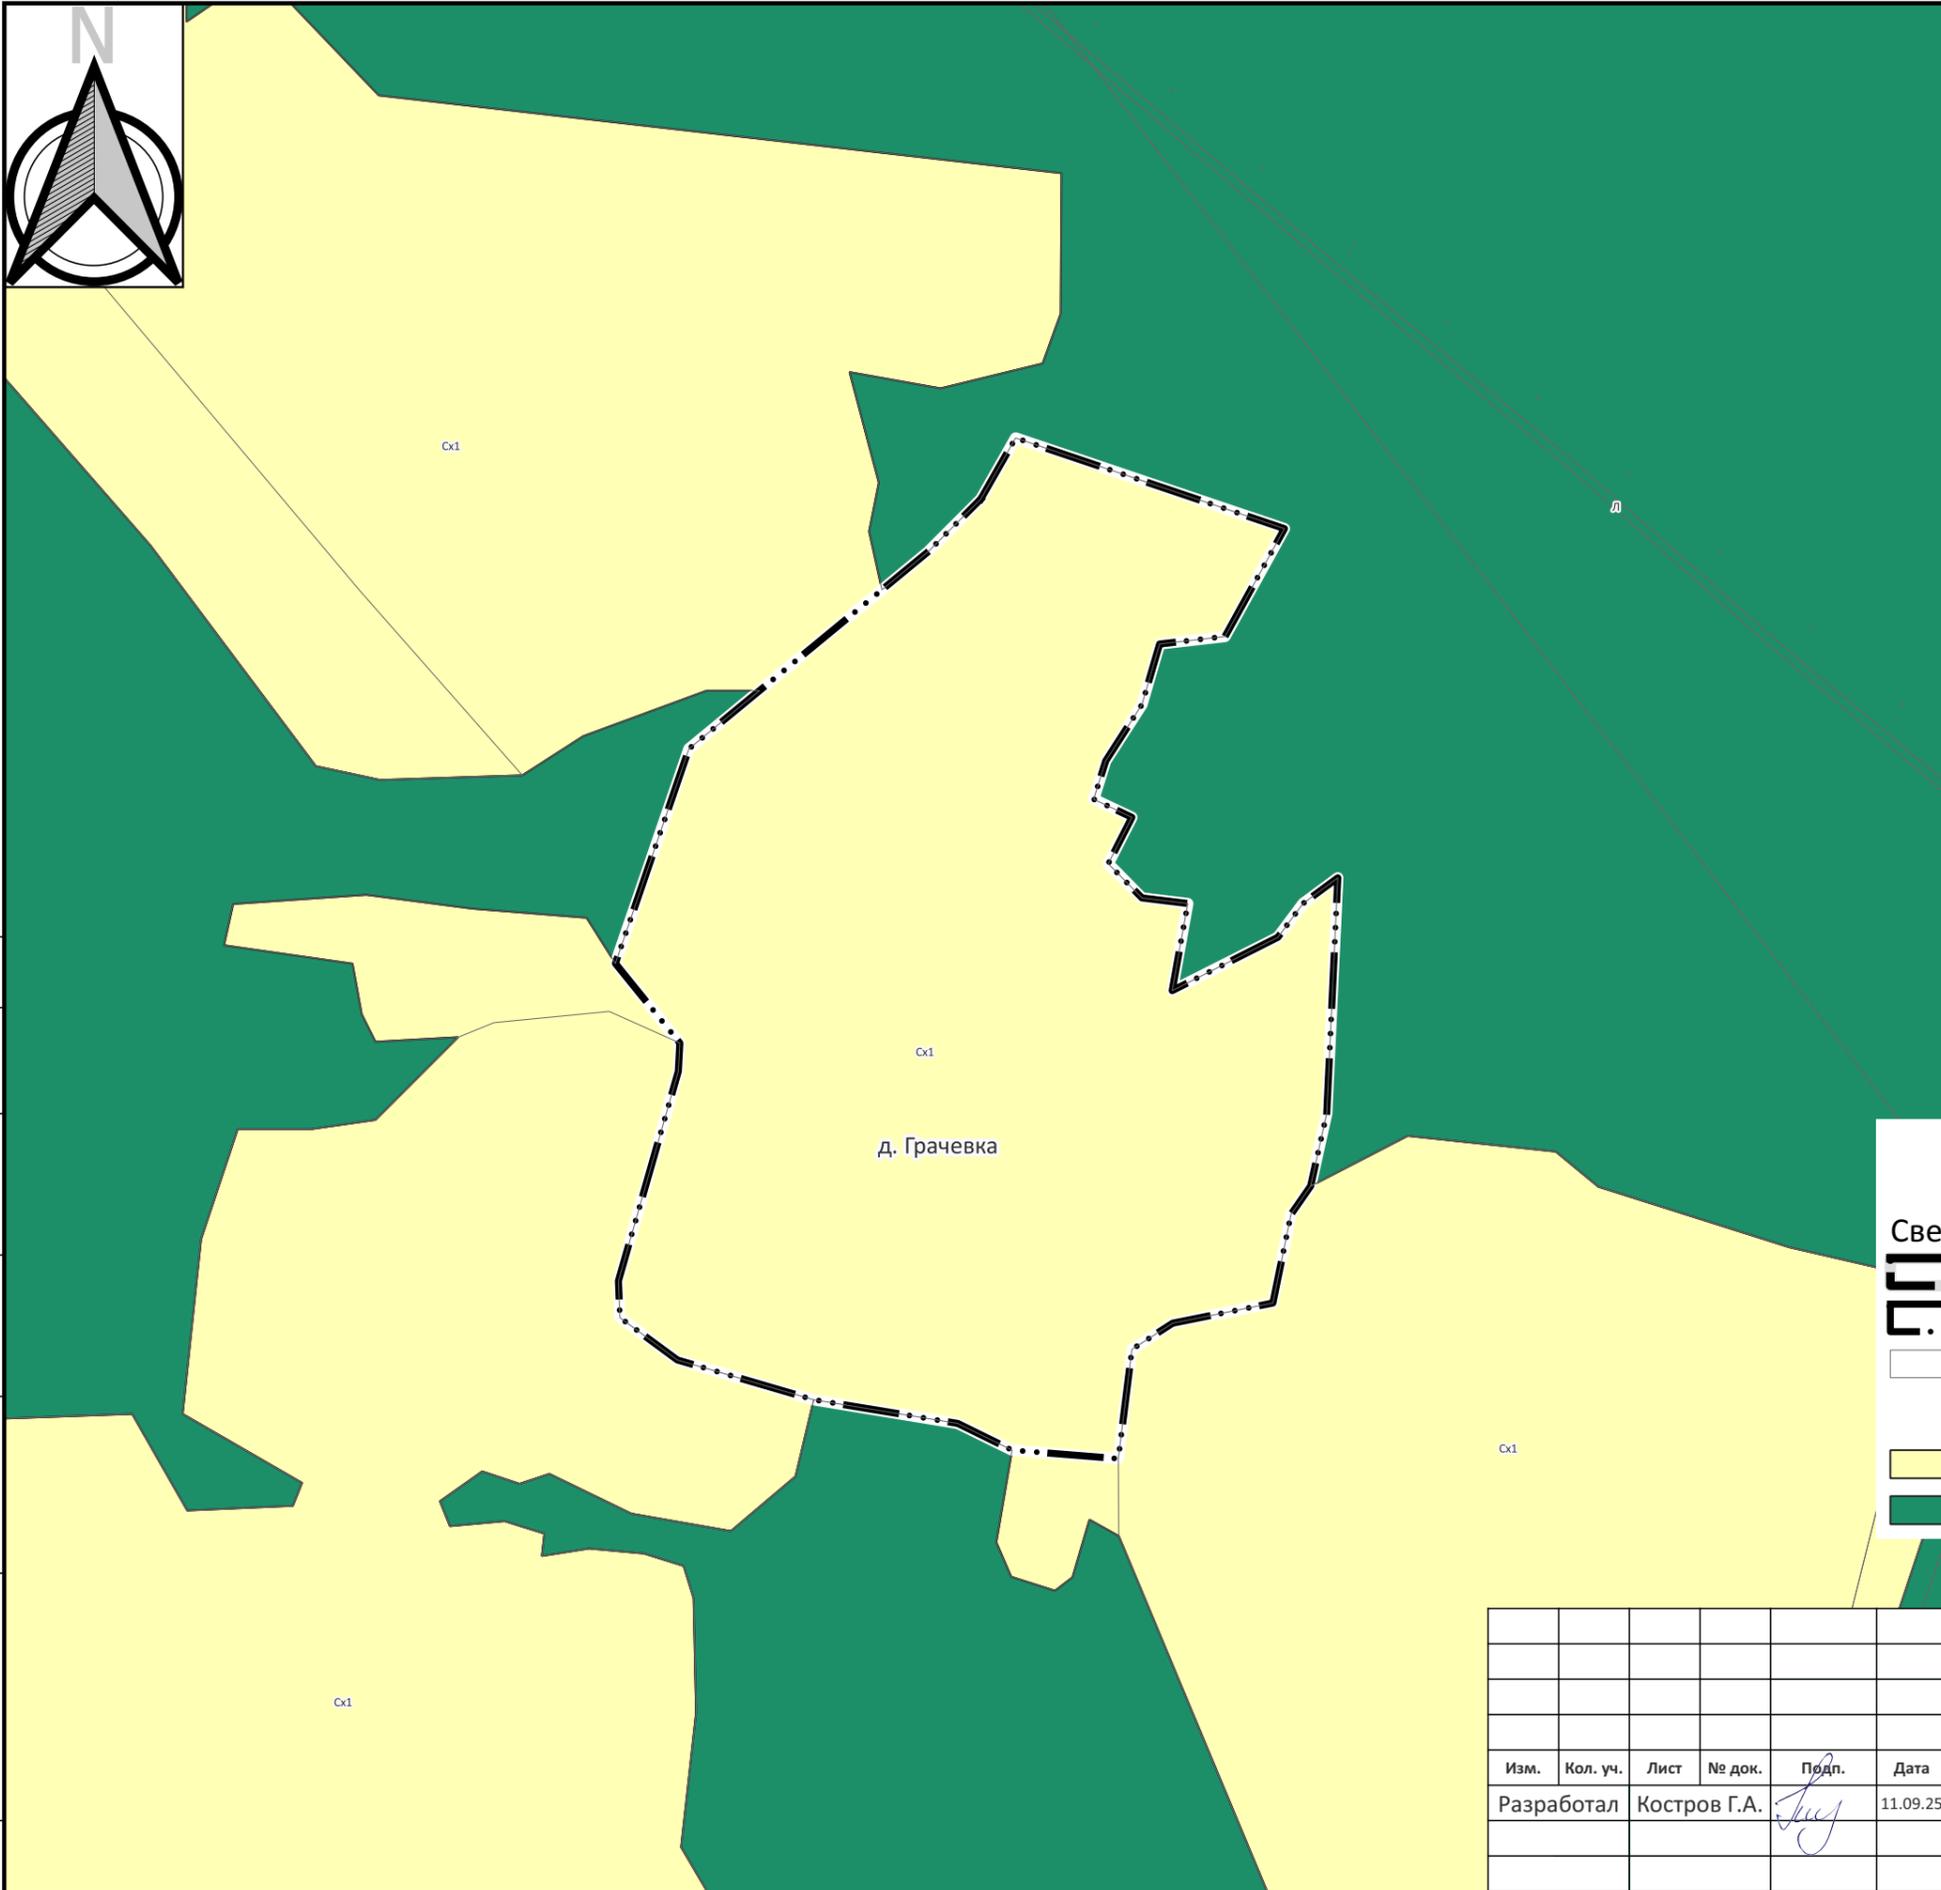

Согласовано	
Взам. инв. №	
Подп. и дата	
Инв. № подл.	

Условные обозначения

Сведения единого государственного реестра недвижимости

- Граница муниципального образования
- Граница населённого пункта
- Земельный участок

Территориальные зоны

- Зона сельскохозяйственного использования (Сх1)
- Земли лесного фонда (Л)

Управление строительства и архитектуры администрации Вязниковского района Владимирской области

Правила землепользования и застройки

Муниципальное образование Степанцевское Вязниковского района Владимирской области


Изм.	Кол. уч.	Лист	№ док.	Подп.	Дата
Разработал		Костров Г.А.			11.09.25


М 1:5000

Стадия	Лист	Листов

Карта градостроительного зонирования д. Грачевка

ИП Костров Г.А.

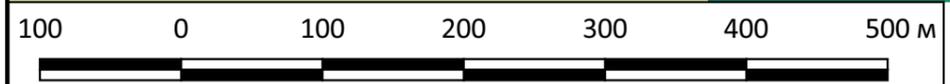

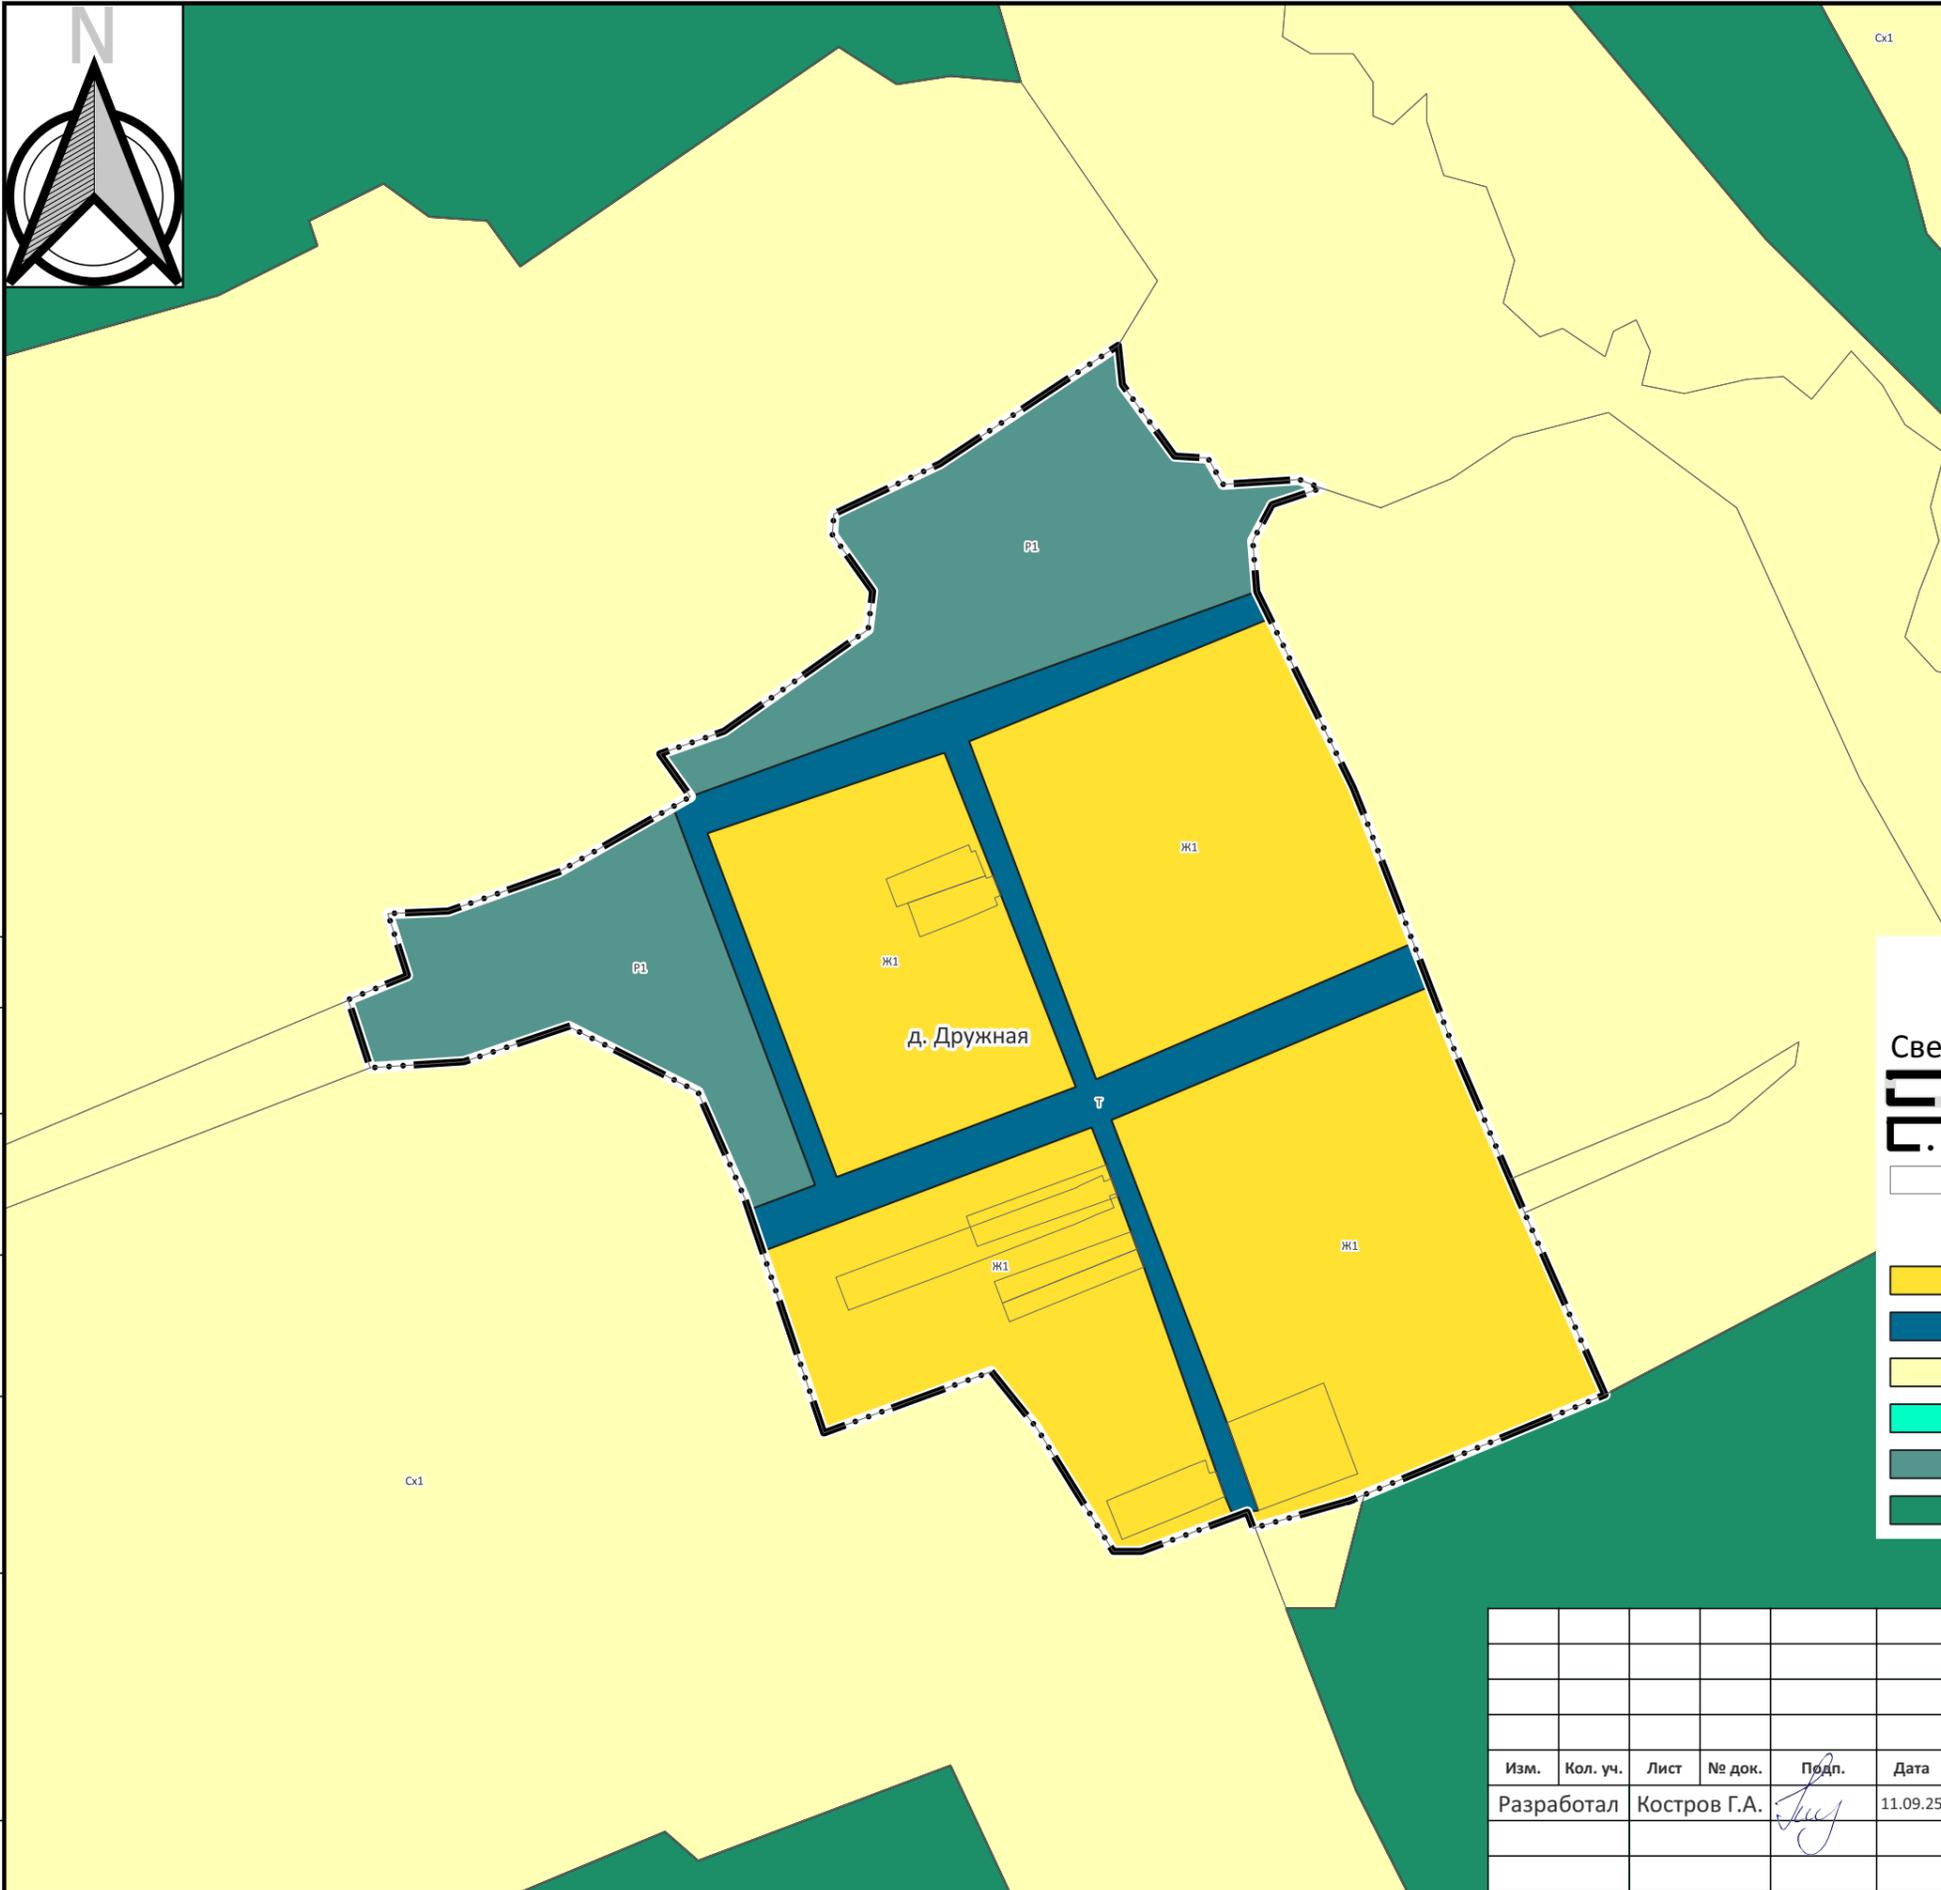

Условные обозначения

Сведения единого государственного реестра недвижимости

- Граница муниципального образования
- Граница населённого пункта
- Земельный участок

Территориальные зоны

- Зона застройки индивидуальными жилыми домами (Ж1)
- Зона транспортной инфраструктуры (Т)
- Зона сельскохозяйственного использования (Сх1)
- Зона озеленённых территорий общего пользования (Р1)
- Зона рекреационного назначения (Р2)
- Земли лесного фонда (Л)

Согласовано

Взам. инв. №

Подп. и дата

Инв. № подл.

Управление строительства и архитектуры администрации Вязниковского района Владимирской области

Правила землепользования и застройки

Муниципальное образование Степанцевское Вязниковского района Владимирской области


Изм.	Кол. уч.	Лист	№ док.	Подп.	Дата
Разработал		Костров Г.А.			11.09.25



М 1:5000

Стадия	Лист	Листов

Карта градостроительного зонирования д. Дружная

ИП Костров Г.А.

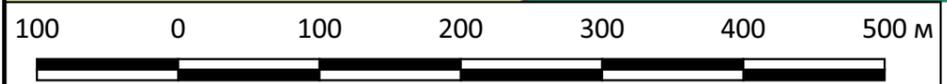

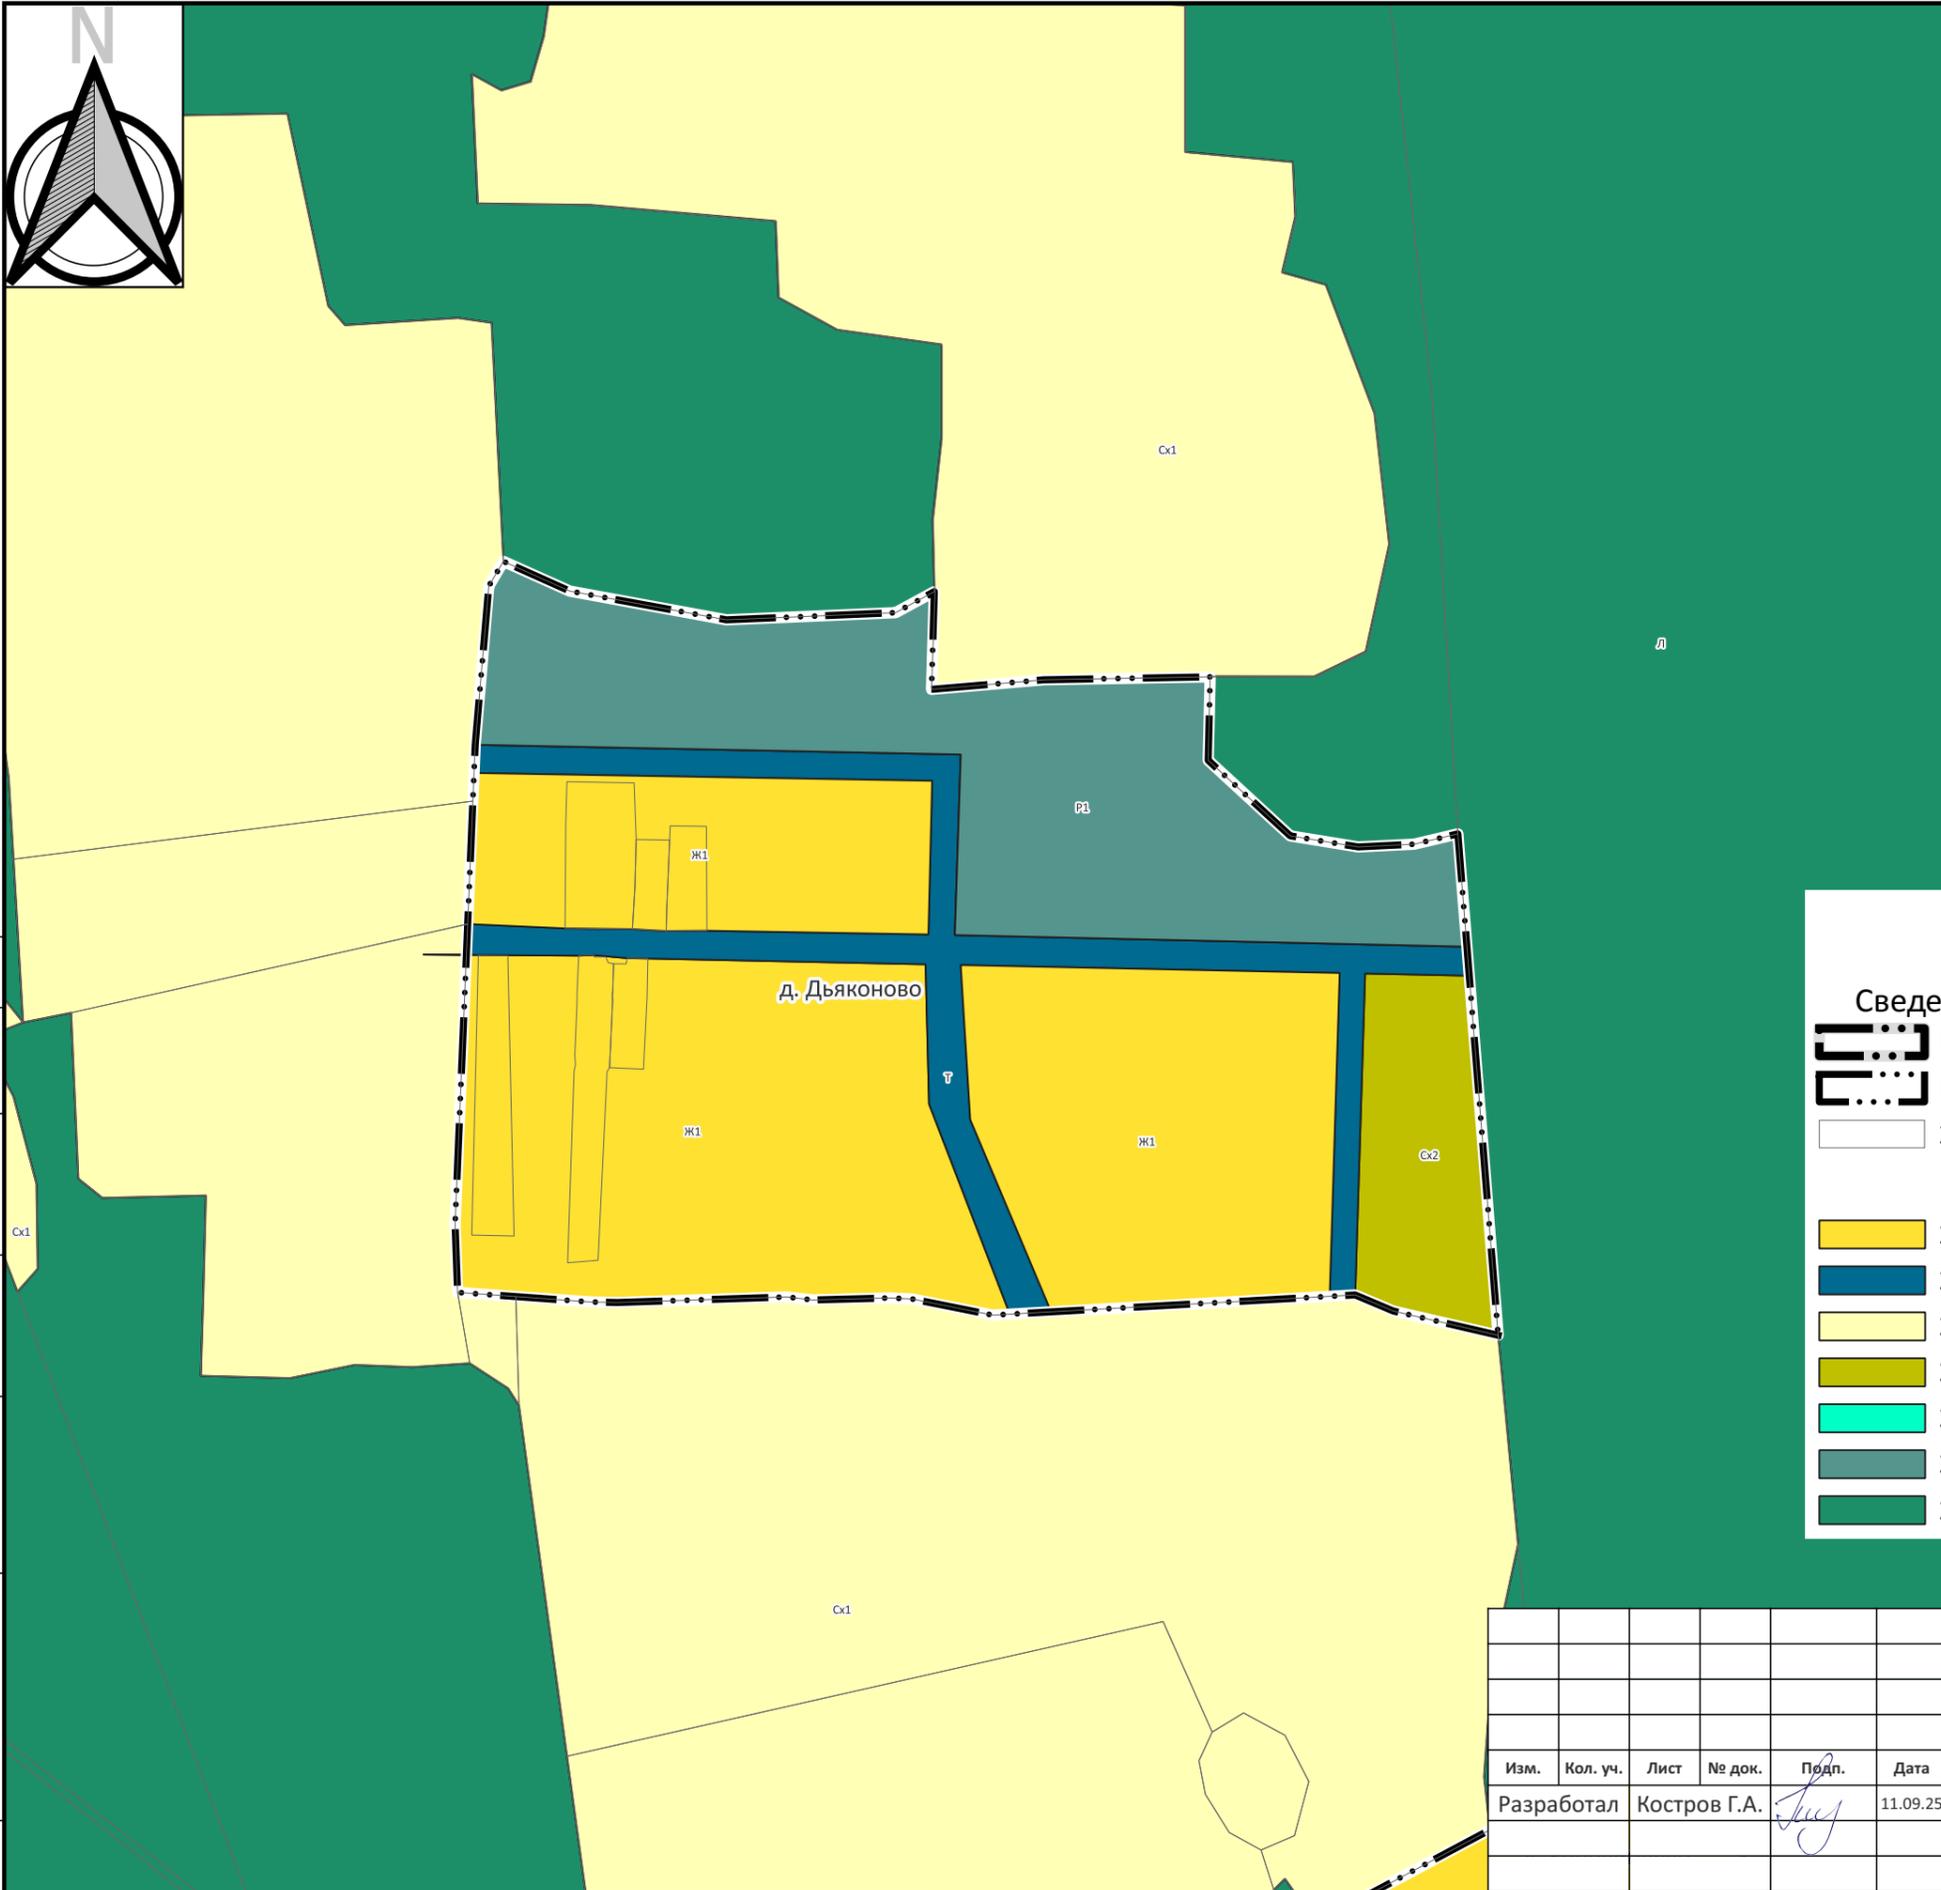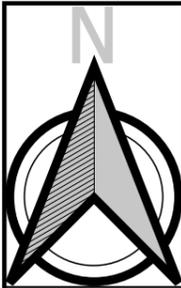


Условные обозначения

Сведения единого государственного реестра недвижимости

-  Граница муниципального образования
-  Граница населённого пункта
-  Земельный участок

Территориальные зоны

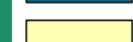-  Зона застройки индивидуальными жилыми домами (Ж1)
-  Зона транспортной инфраструктуры (Т)
-  Зона сельскохозяйственного использования (Сх1)
-  Зона, занятая объектами сельскохозяйственного назначения (Сх2)
-  Зона озелененных территорий общего пользования (Р1)
-  Зона рекреационного назначения (Р2)
-  Земли лесного фонда (Л)

Согласовано

Взам. инв. №

Подп. и дата

Инв. № подл.

Управление строительства и архитектуры администрации Вязниковского района Владимирской области

Правила землепользования и застройки

Муниципальное образование Степанцевское Вязниковского района Владимирской области


Изм.	Кол. уч.	Лист	№ док.	Подп.	Дата
Разработал		Костров Г.А.			11.09.25


М 1:5000

Стадия	Лист	Листов

Карта градостроительного зонирования д. Дьяконово

ИП Костров Г.А.

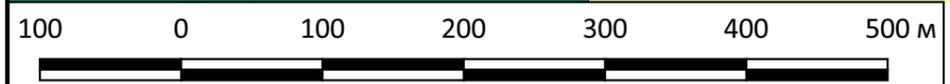

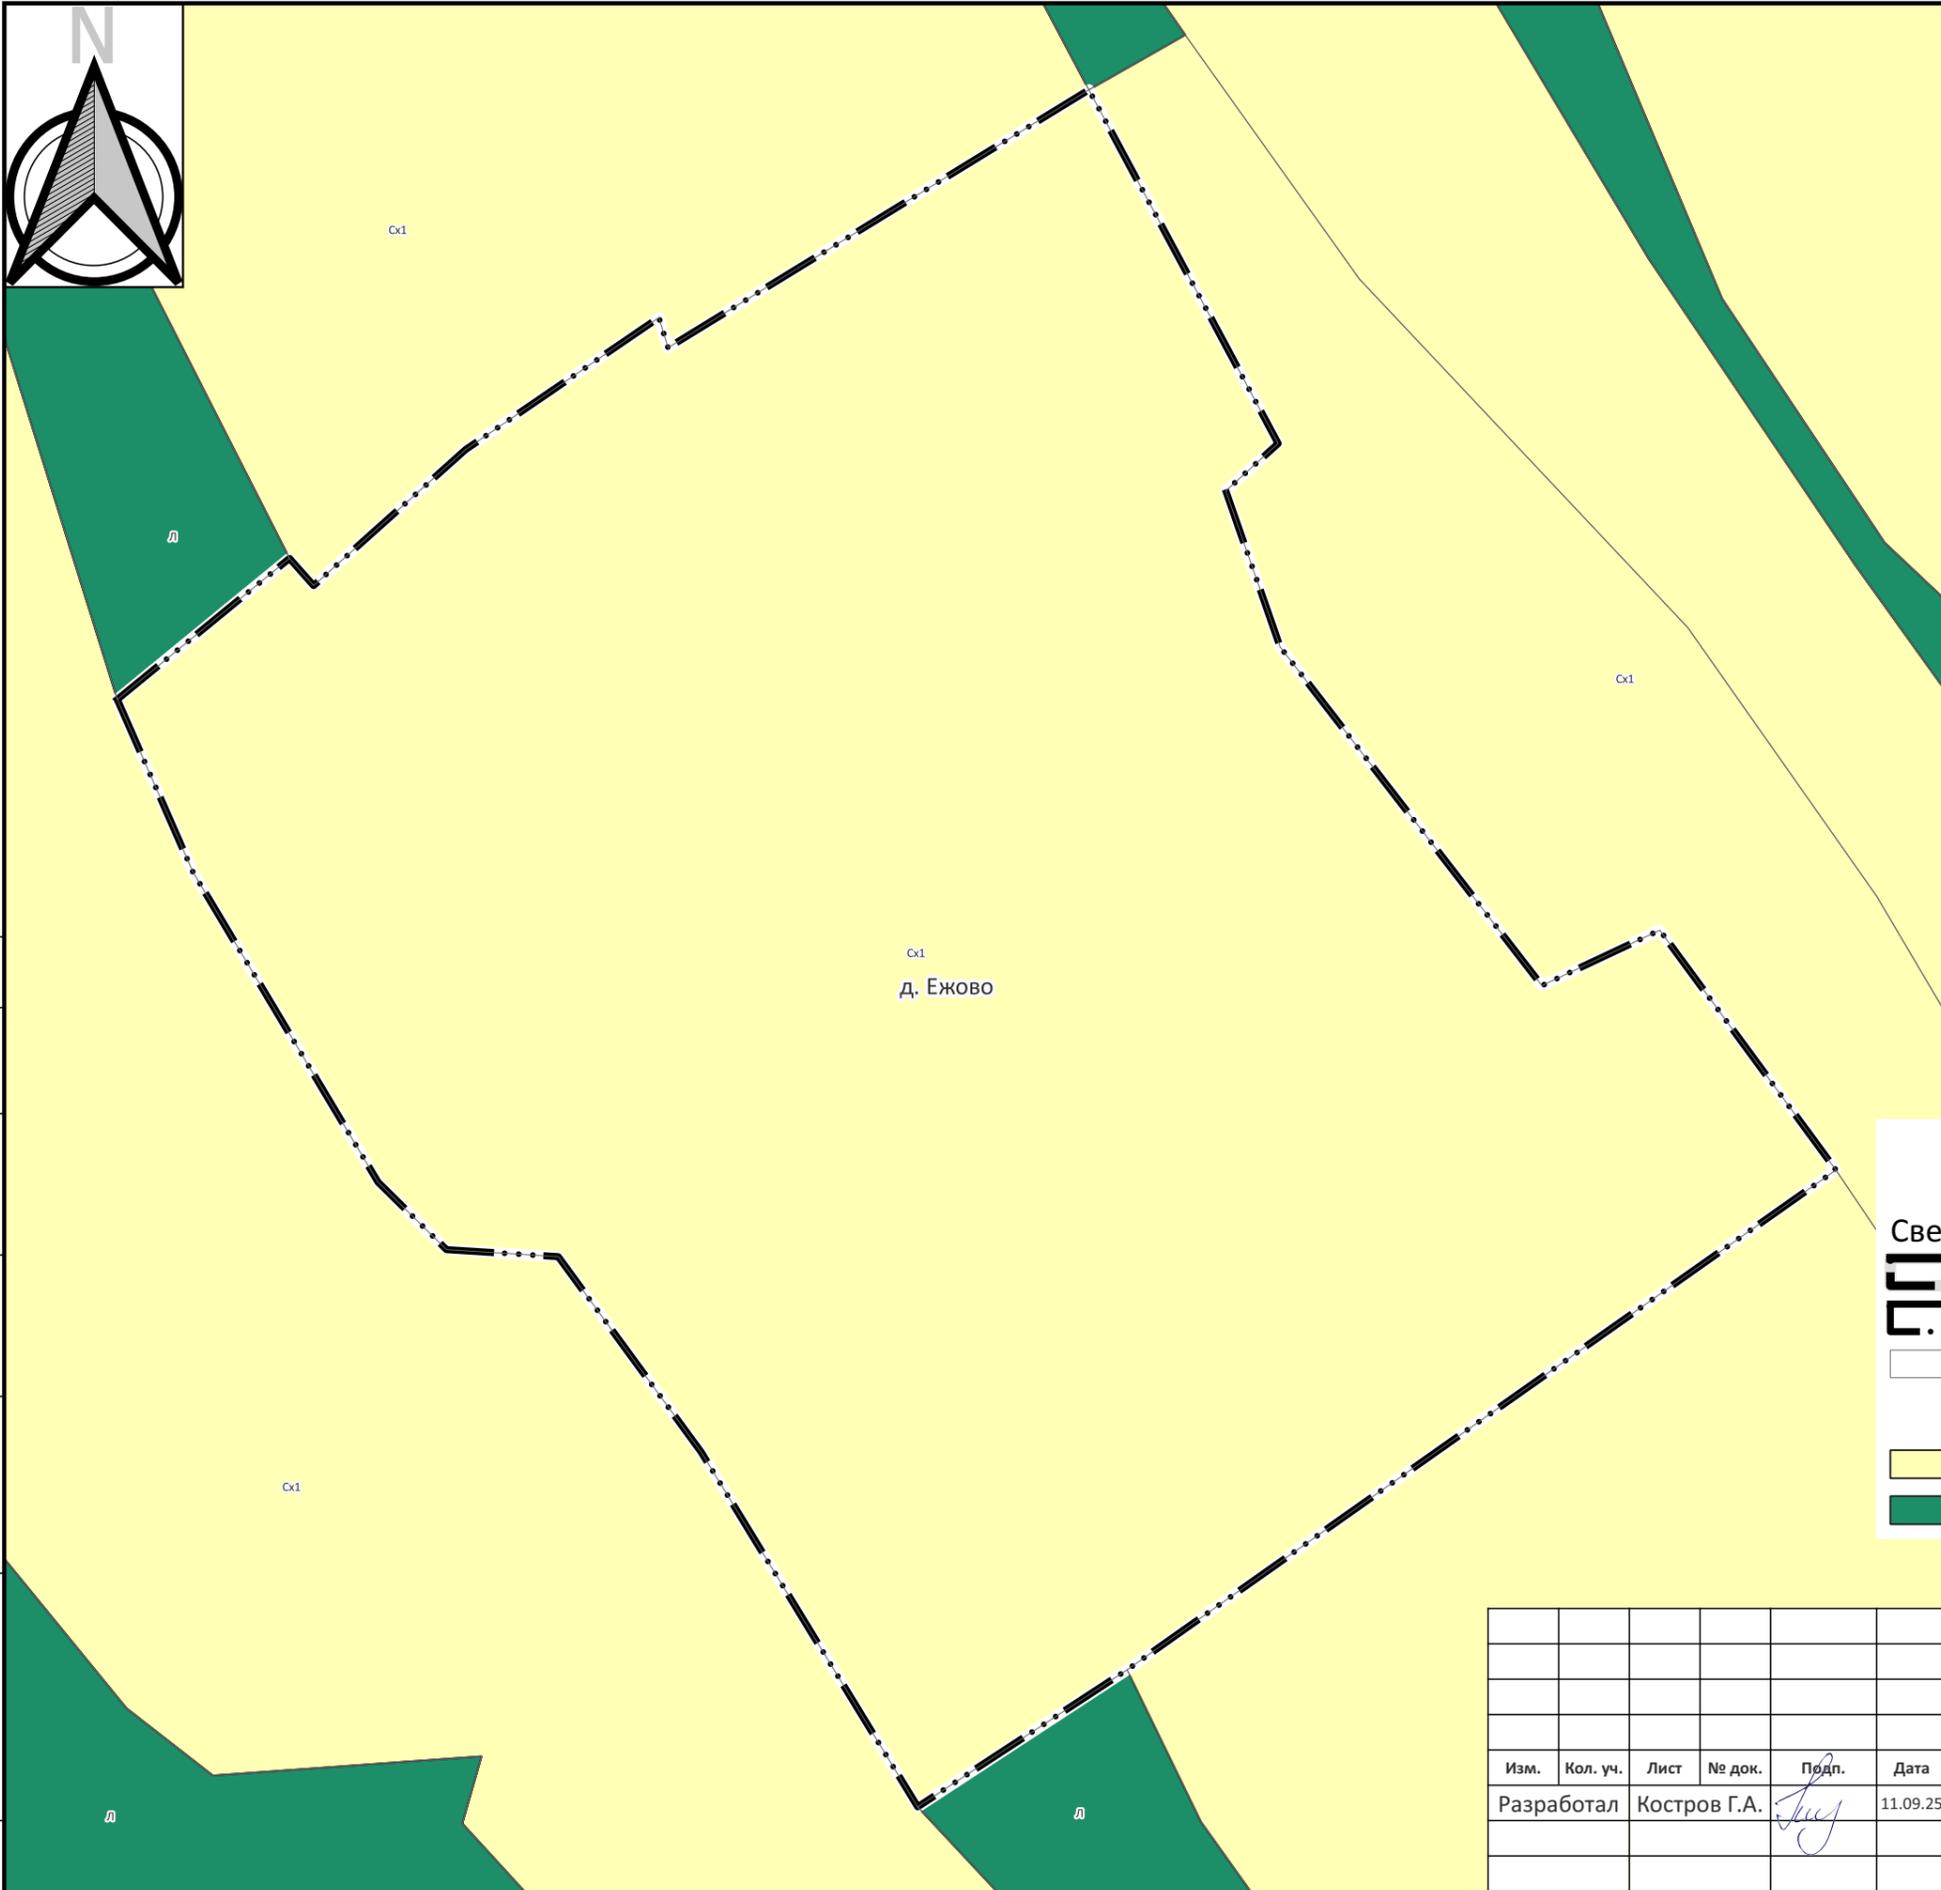


Согласовано

Взам. инв. №

Подп. и дата

Инв. № подл.

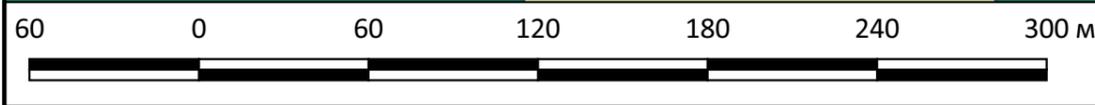

Условные обозначения

Сведения единого государственного реестра недвижимости



- Граница муниципального образования
- Граница населённого пункта
- Земельный участок

Территориальные зоны

- Зона сельскохозяйственного использования (Сх1)
- Земли лесного фонда (Л)

Изм.	Кол. уч.	Лист	№ док.	Подп.	Дата
Разработал		Костров Г.А.			11.09.25

Управление строительства и архитектуры администрации Вязниковского района Владимирской области			
Правила землепользования и застройки			
Муниципальное образование Степанцевское Вязниковского района Владимирской области			
М 1:2500		Стадия	Лист
Карта градостроительного зонирования д. Ежово		ИП Костров Г.А.	

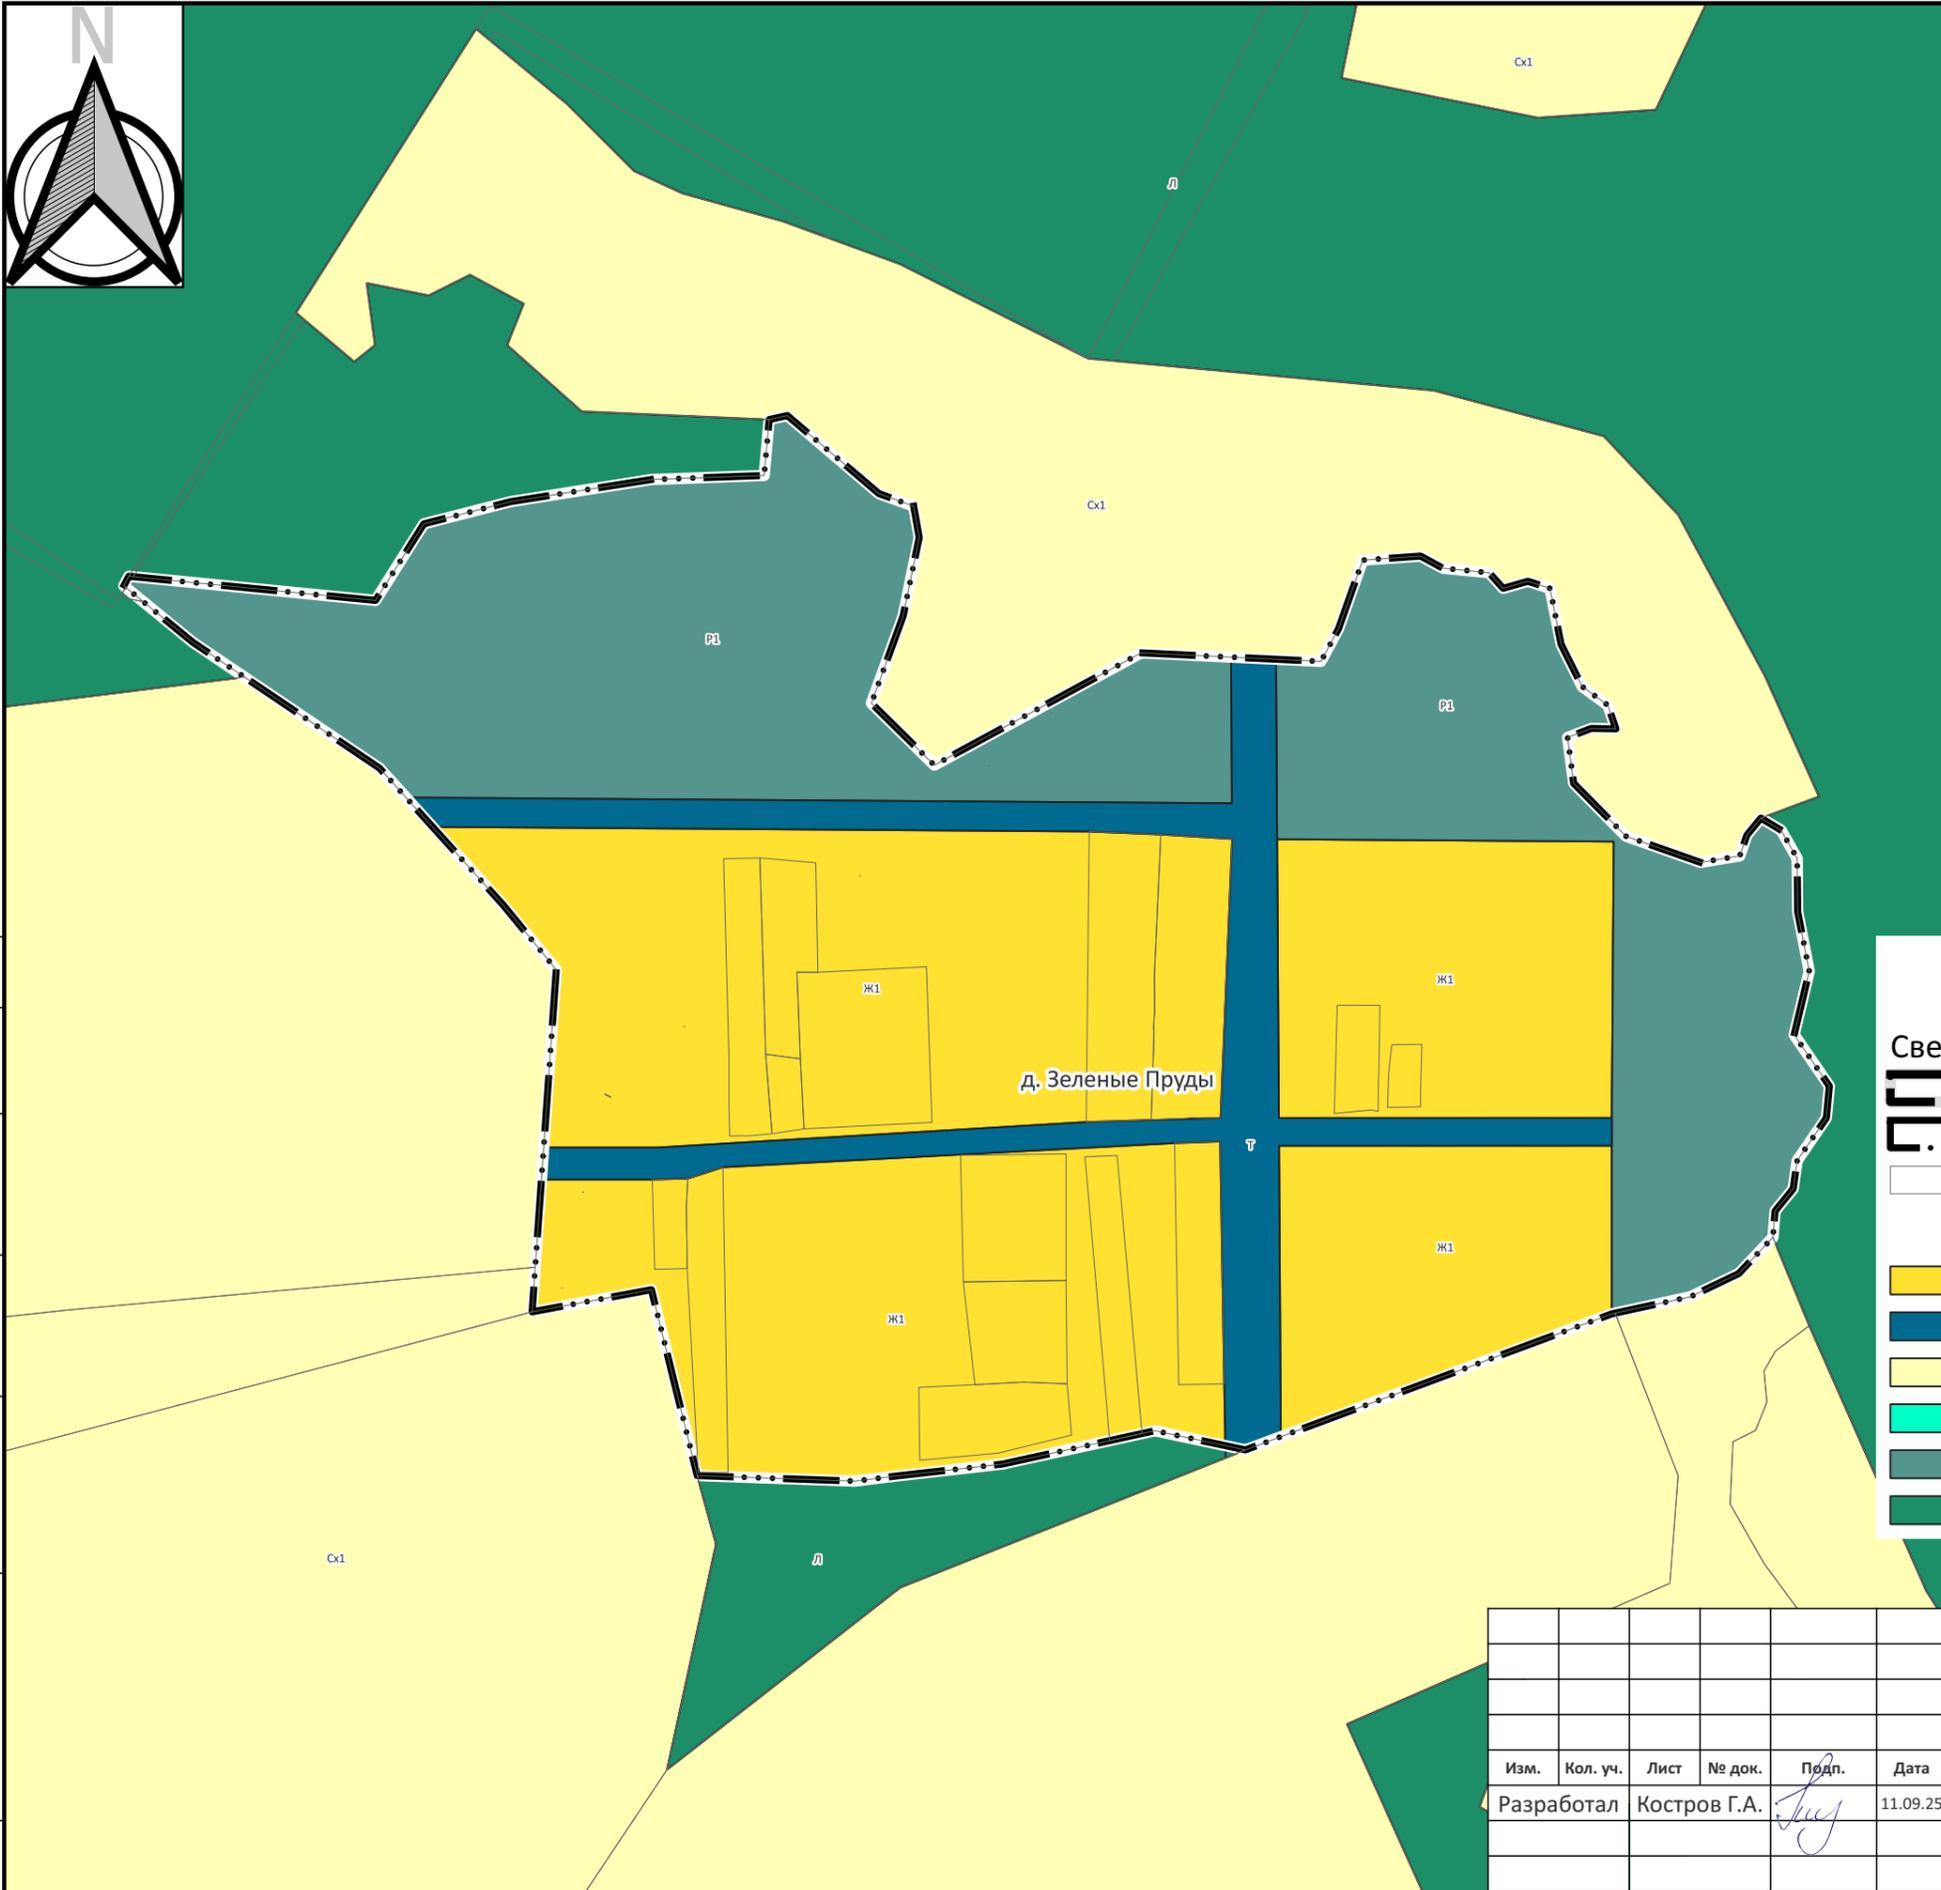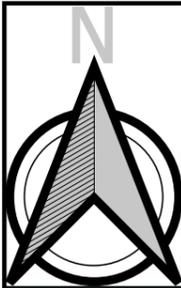

Условные обозначения

Сведения единого государственного реестра недвижимости

- Граница муниципального образования
- Граница населённого пункта
- Земельный участок

Территориальные зоны

- Зона застройки индивидуальными жилыми домами (Ж1)
- Зона транспортной инфраструктуры (Т)
- Зона сельскохозяйственного использования (Сх1)
- Зона озеленённых территорий общего пользования (Р1)
- Зона рекреационного назначения (Р2)
- Земли лесного фонда (Л)

Согласовано

Взам. инв. №

Подп. и дата

Инв. № подл.

Управление строительства и архитектуры администрации Вязниковского района Владимирской области

Правила землепользования и застройки

Муниципальное образование Степанцевское Вязниковского района Владимирской области

Изм.	Кол. уч.	Лист	№ док.	Подп.	Дата
Разработал		Костров Г.А.			11.09.25



М 1:5000

Стадия	Лист	Листов



Карта градостроительного зонирования д. Зеленые Пруды

ИП Костров Г.А.

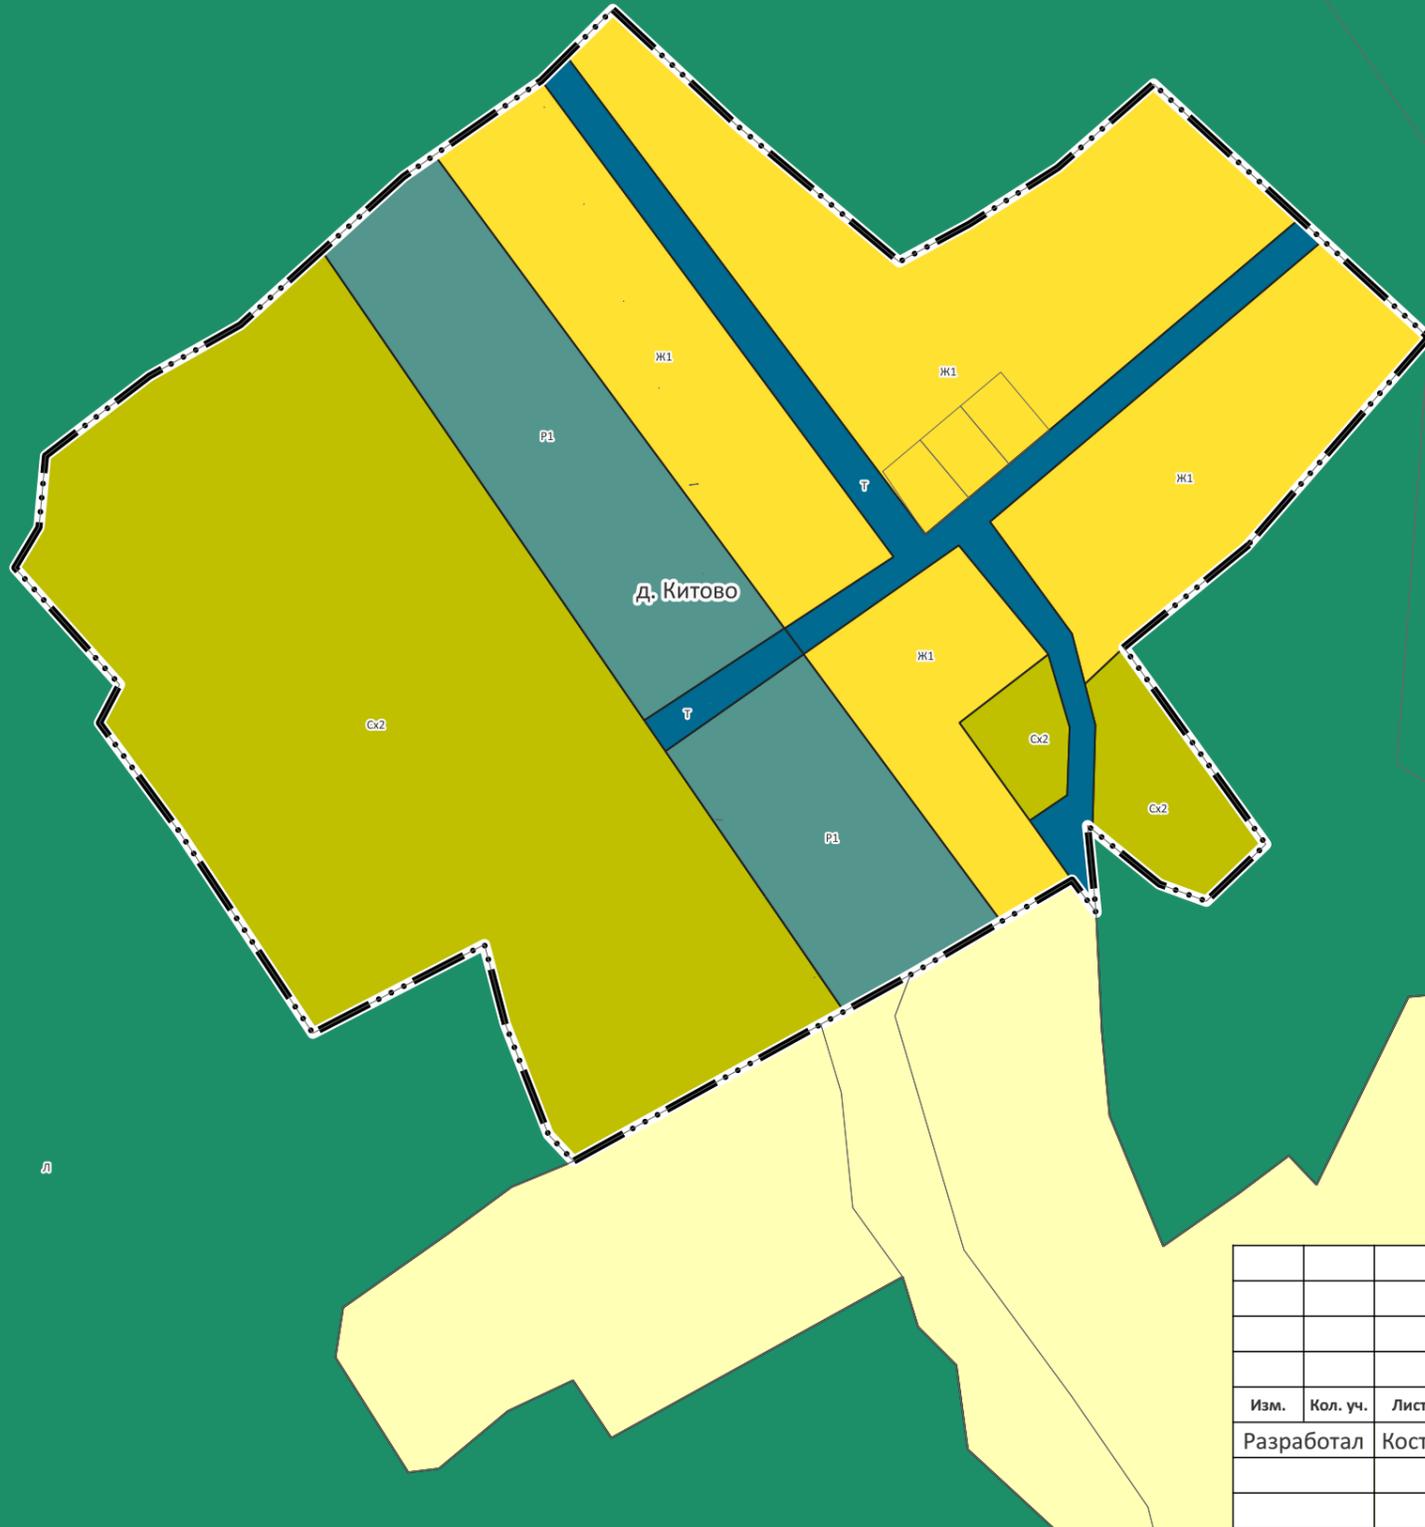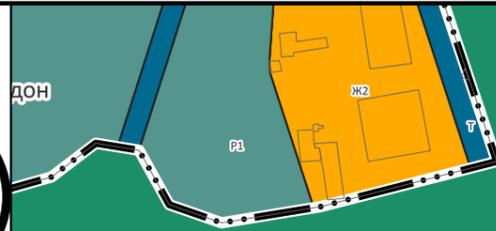

Условные обозначения

Сведения единого государственного реестра недвижимости

- Граница муниципального образования
- Граница населённого пункта
- Земельный участок

Территориальные зоны

- Зона застройки индивидуальными жилыми домами (Ж1)
- Зона застройки малоэтажными жилыми домами (Ж2)
- Зона транспортной инфраструктуры (Т)
- Зона сельскохозяйственного использования (Сх1)
- Зона, занятая объектами сельскохозяйственного назначения (Сх2)
- Зона озелененных территорий общего пользования (Р1)
- Зона рекреационного назначения (Р2)
- Земли лесного фонда (Л)

Согласовано

Взам. инв. №

Подп. и дата

Инв. № подл.

Управление строительства и архитектуры
администрации Вязниковского района Владимирской области

Правила землепользования и застройки

Муниципальное образование Степанцевское Вязниковского района
Владимирской области

Изм.	Кол. уч.	Лист	№ док.	Подп.	Дата
Разработал		Костров Г.А.			11.09.25

М 1:5000

Стадия Лист Листов

Карта градостроительного зонирования
д. Китово

ИП Костров Г.А.

100 0 100 200 300 400 500 м





Дьяконово

Сх1

Сх2

Л

Т

Ж1

Р1

д. Коровинцево

Т

Ж1

Сх2

Ж1

Р1

Ж1

Ж1

Л

Р1

Сх2

п. Степанцево

Сх1

Ж1

Ж2

Ж3

Р1

Согласовано

Взам. инв. №
Подп. и дата

Инв. № подл.

Условные обозначения

Сведения единого государственного реестра недвижимости

-  Граница муниципального образования
-  Граница населённого пункта
-  Земельный участок

Территориальные зоны

-  Зона застройки индивидуальными жилыми домами (Ж1)
-  Зона застройки малоэтажными жилыми домами (Ж2)
-  Зона застройки среднетажными жилыми домами (Ж3)
-  Зона делового, общественного и коммерческого назначения (О1)
-  Зона транспортной инфраструктуры (Т)
-  Зона сельскохозяйственного использования (Сх1)
-  Зона, занятая объектами сельскохозяйственного назначения (Сх2)
-  Зона озелененных территорий общего пользования (Р1)
-  Зона рекреационного назначения (Р2)
-  Земли лесного фонда (Л)

Управление строительства и архитектуры администрации Вязниковского района Владимирской области

Правила землепользования и застройки

Муниципальное образование Степанцевское Вязниковского района Владимирской области

Изм.	Кол. уч.	Лист	№ док.	Подп.	Дата
Разработал		Костров Г.А.			11.09.25

М 1:5000


Стадия Лист Листов

Карта градостроительного зонирования д. Коровинцево

ИП Костров Г.А.

100 0 100 200 300 400 500 м



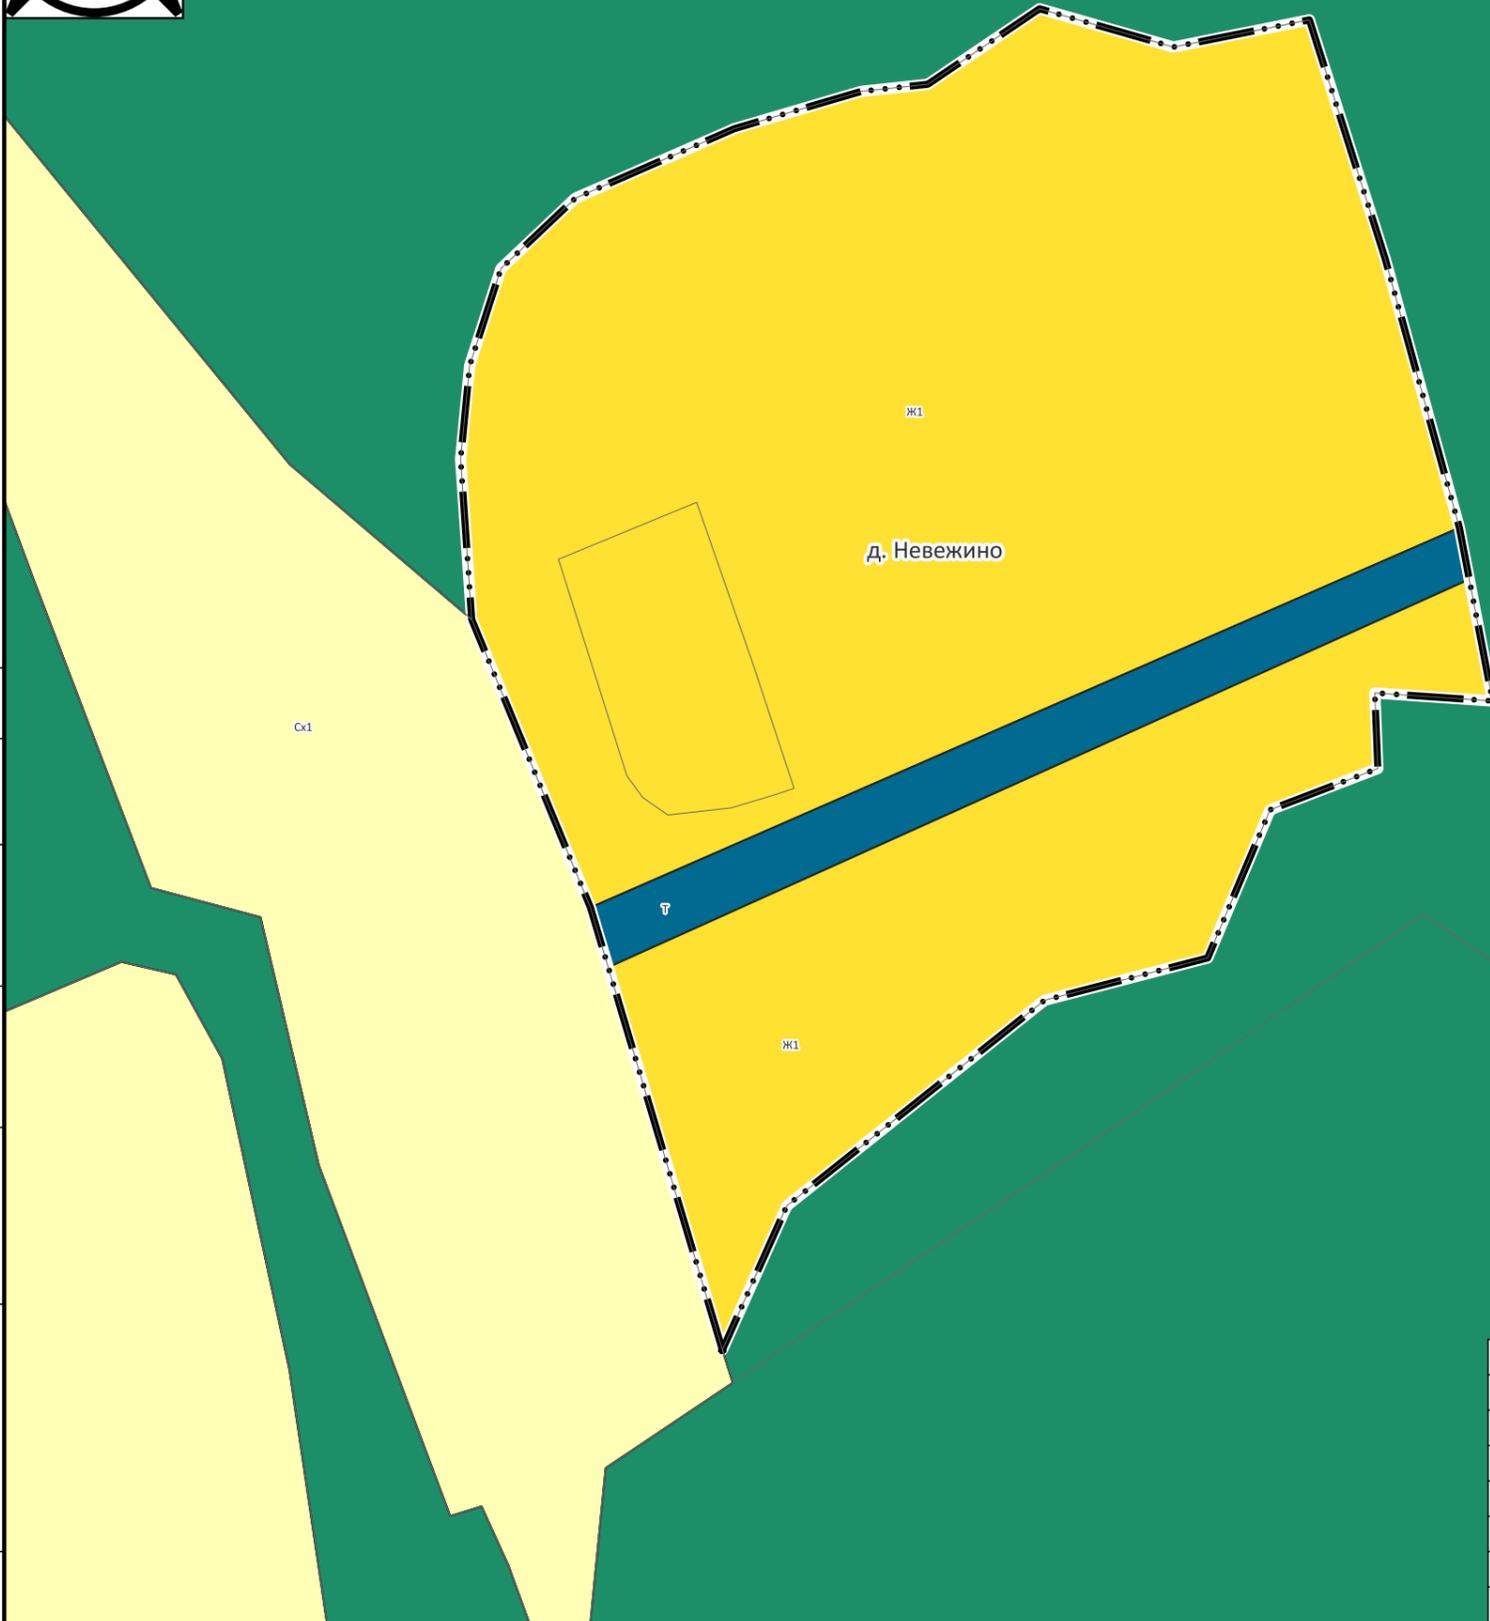

Условные обозначения

Сведения единого государственного реестра недвижимости

- Граница муниципального образования
- Граница населённого пункта
- Земельный участок

Территориальные зоны

- Зона застройки индивидуальными жилыми домами (Ж1)
- Зона транспортной инфраструктуры (Т)
- Зона сельскохозяйственного использования (Сх1)
- Земли лесного фонда (Л)

Согласовано	
-------------	--

Взам. инв. №	
--------------	--

Подп. и дата	
--------------	--

Инв. № подл.	
--------------	--



Изм.	Кол. уч.	Лист	№ док.	Подп.	Дата
Разработал			Костров Г.А.		11.09.25

Управление строительства и архитектуры администрации Вязниковского района Владимирской области

Правила землепользования и застройки


Муниципальное образование Степанцевское Вязниковского района Владимирской области

М 1:2500

Стадия	Лист	Листов
--------	------	--------

Карта градостроительного зонирования д. Неужино

ИП Костров Г.А.

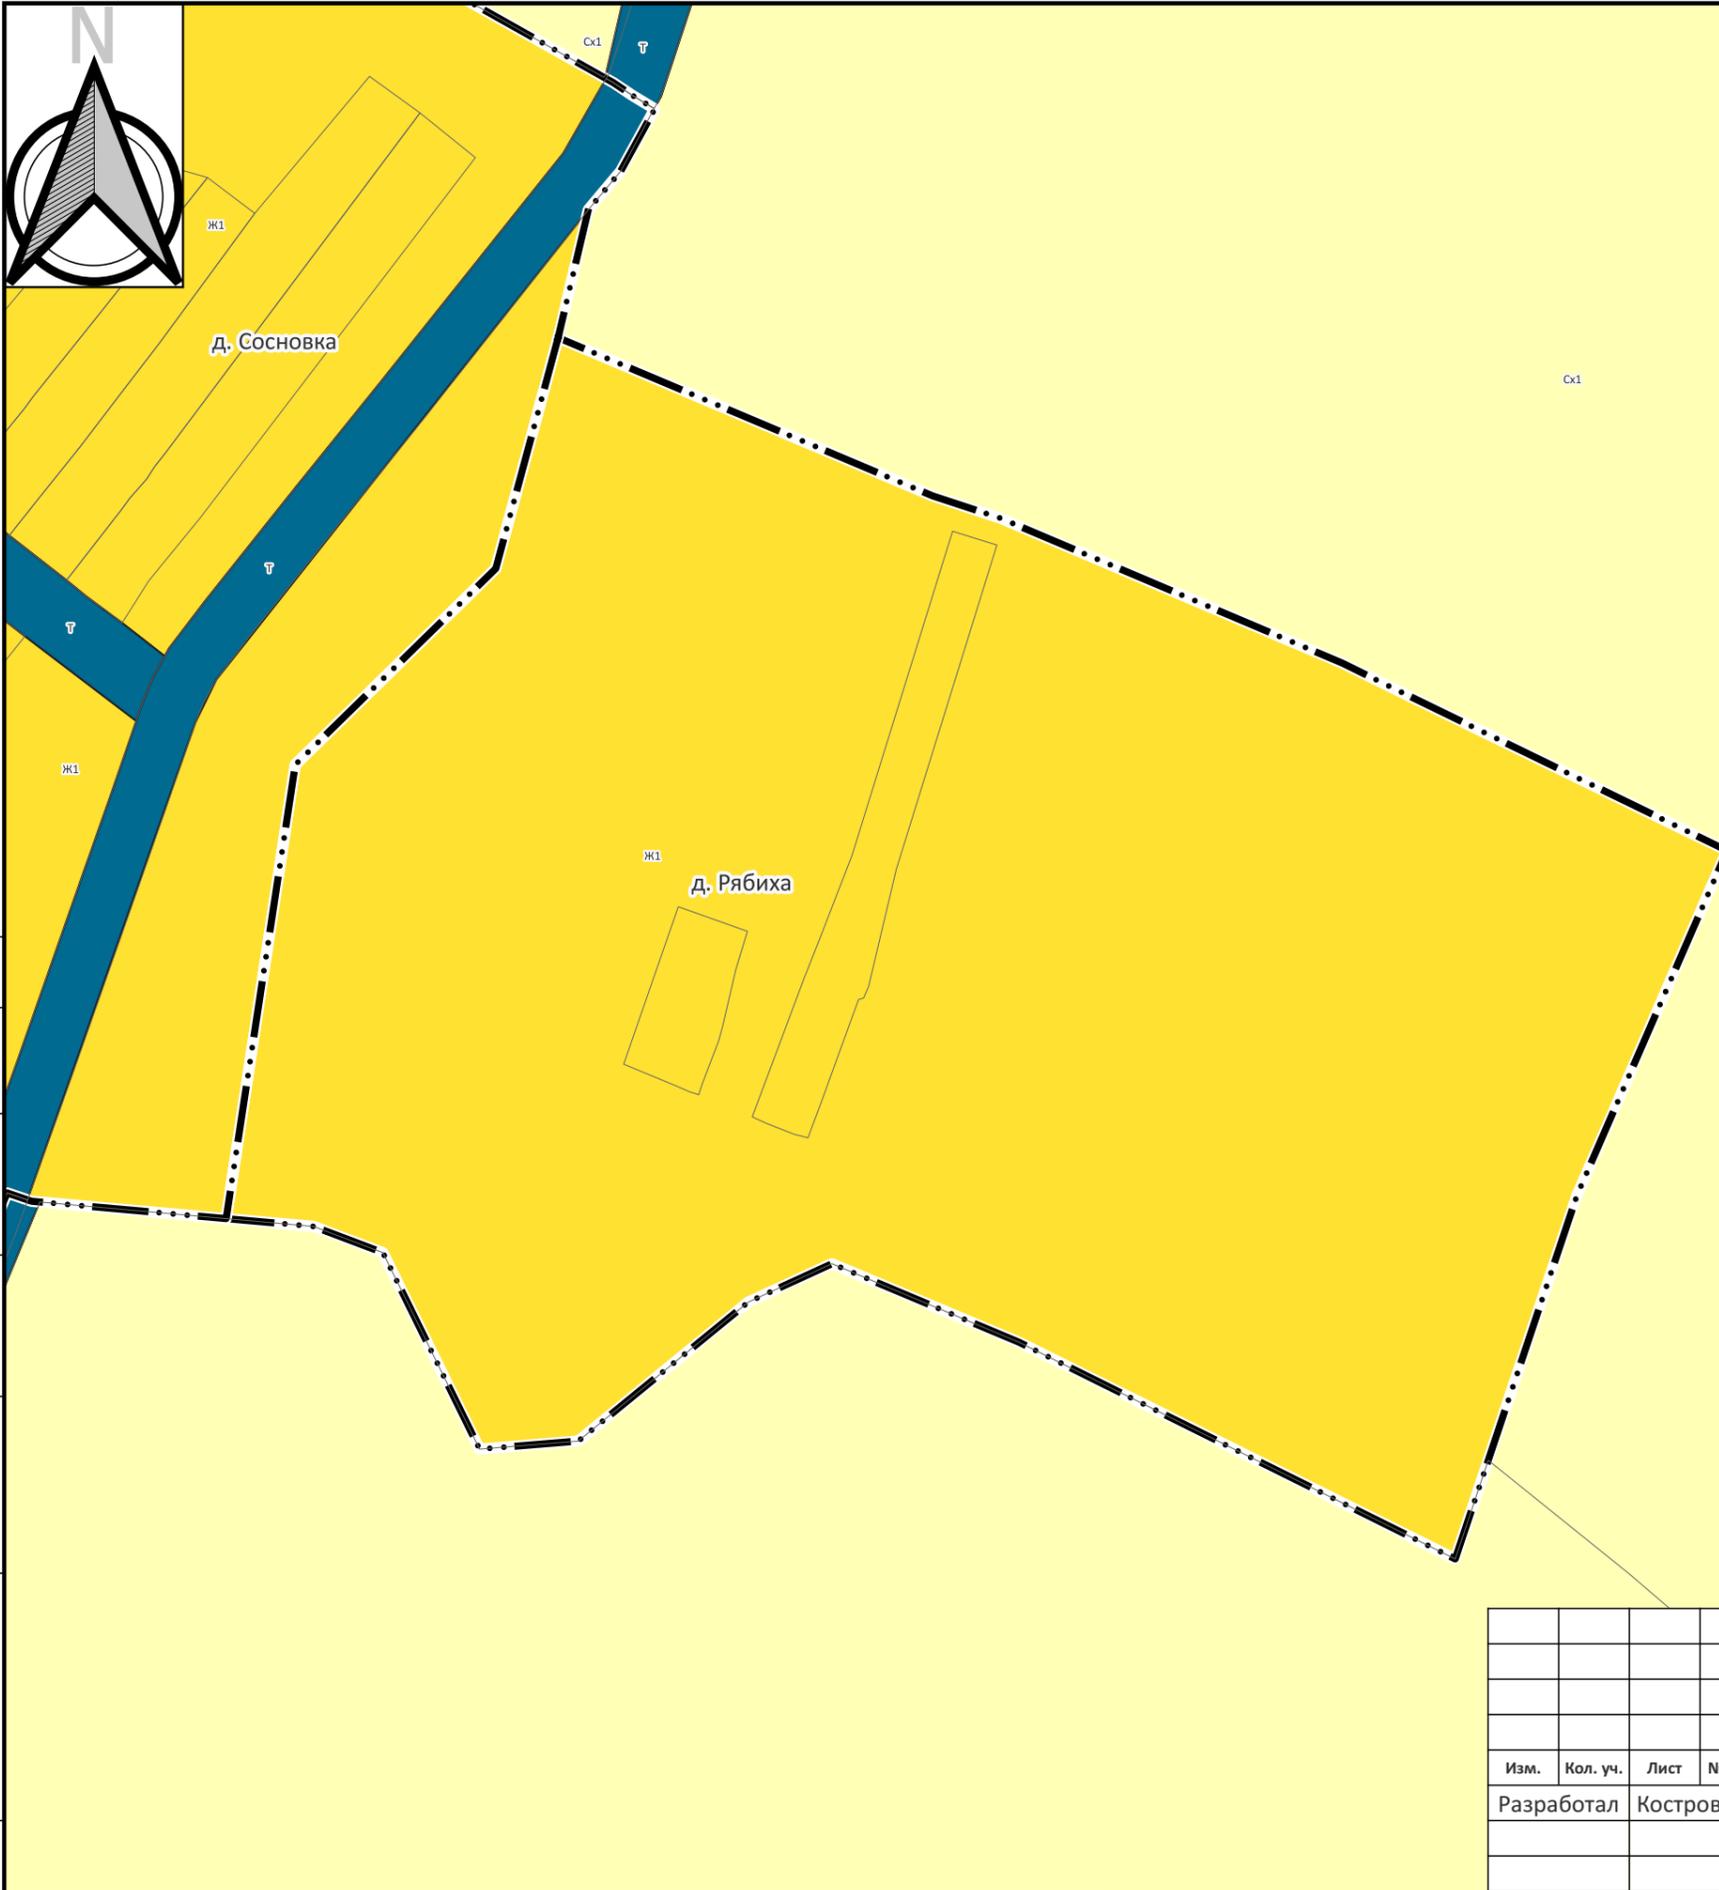

Условные обозначения

Сведения единого государственного реестра недвижимости

Граница муниципального образования

Граница населённого пункта

Земельный участок

Территориальные зоны

Зона застройки индивидуальными жилыми домами (Ж1)

Зона транспортной инфраструктуры (Т)

Зона сельскохозяйственного использования (Сх1)

Земли лесного фонда (Л)

Согласовано

Взам. инв. №

Подп. и дата

Инв. № подл.

Управление строительства и архитектуры администрации Вязниковского района Владимирской области

Правила землепользования и застройки

Муниципальное образование Степанцевское Вязниковского района Владимирской области


Изм.	Кол. уч.	Лист	№ док.	Подп.	Дата
Разработал		Костров Г.А.			11.09.25



М 1:2500

Стадия	Лист	Листов

Карта градостроительного зонирования д. Рябиха

ИП Костров Г.А.

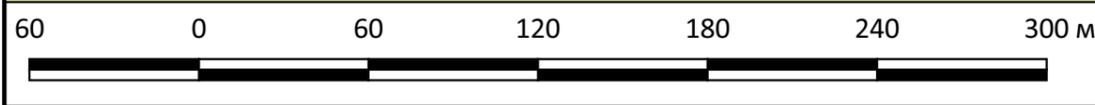

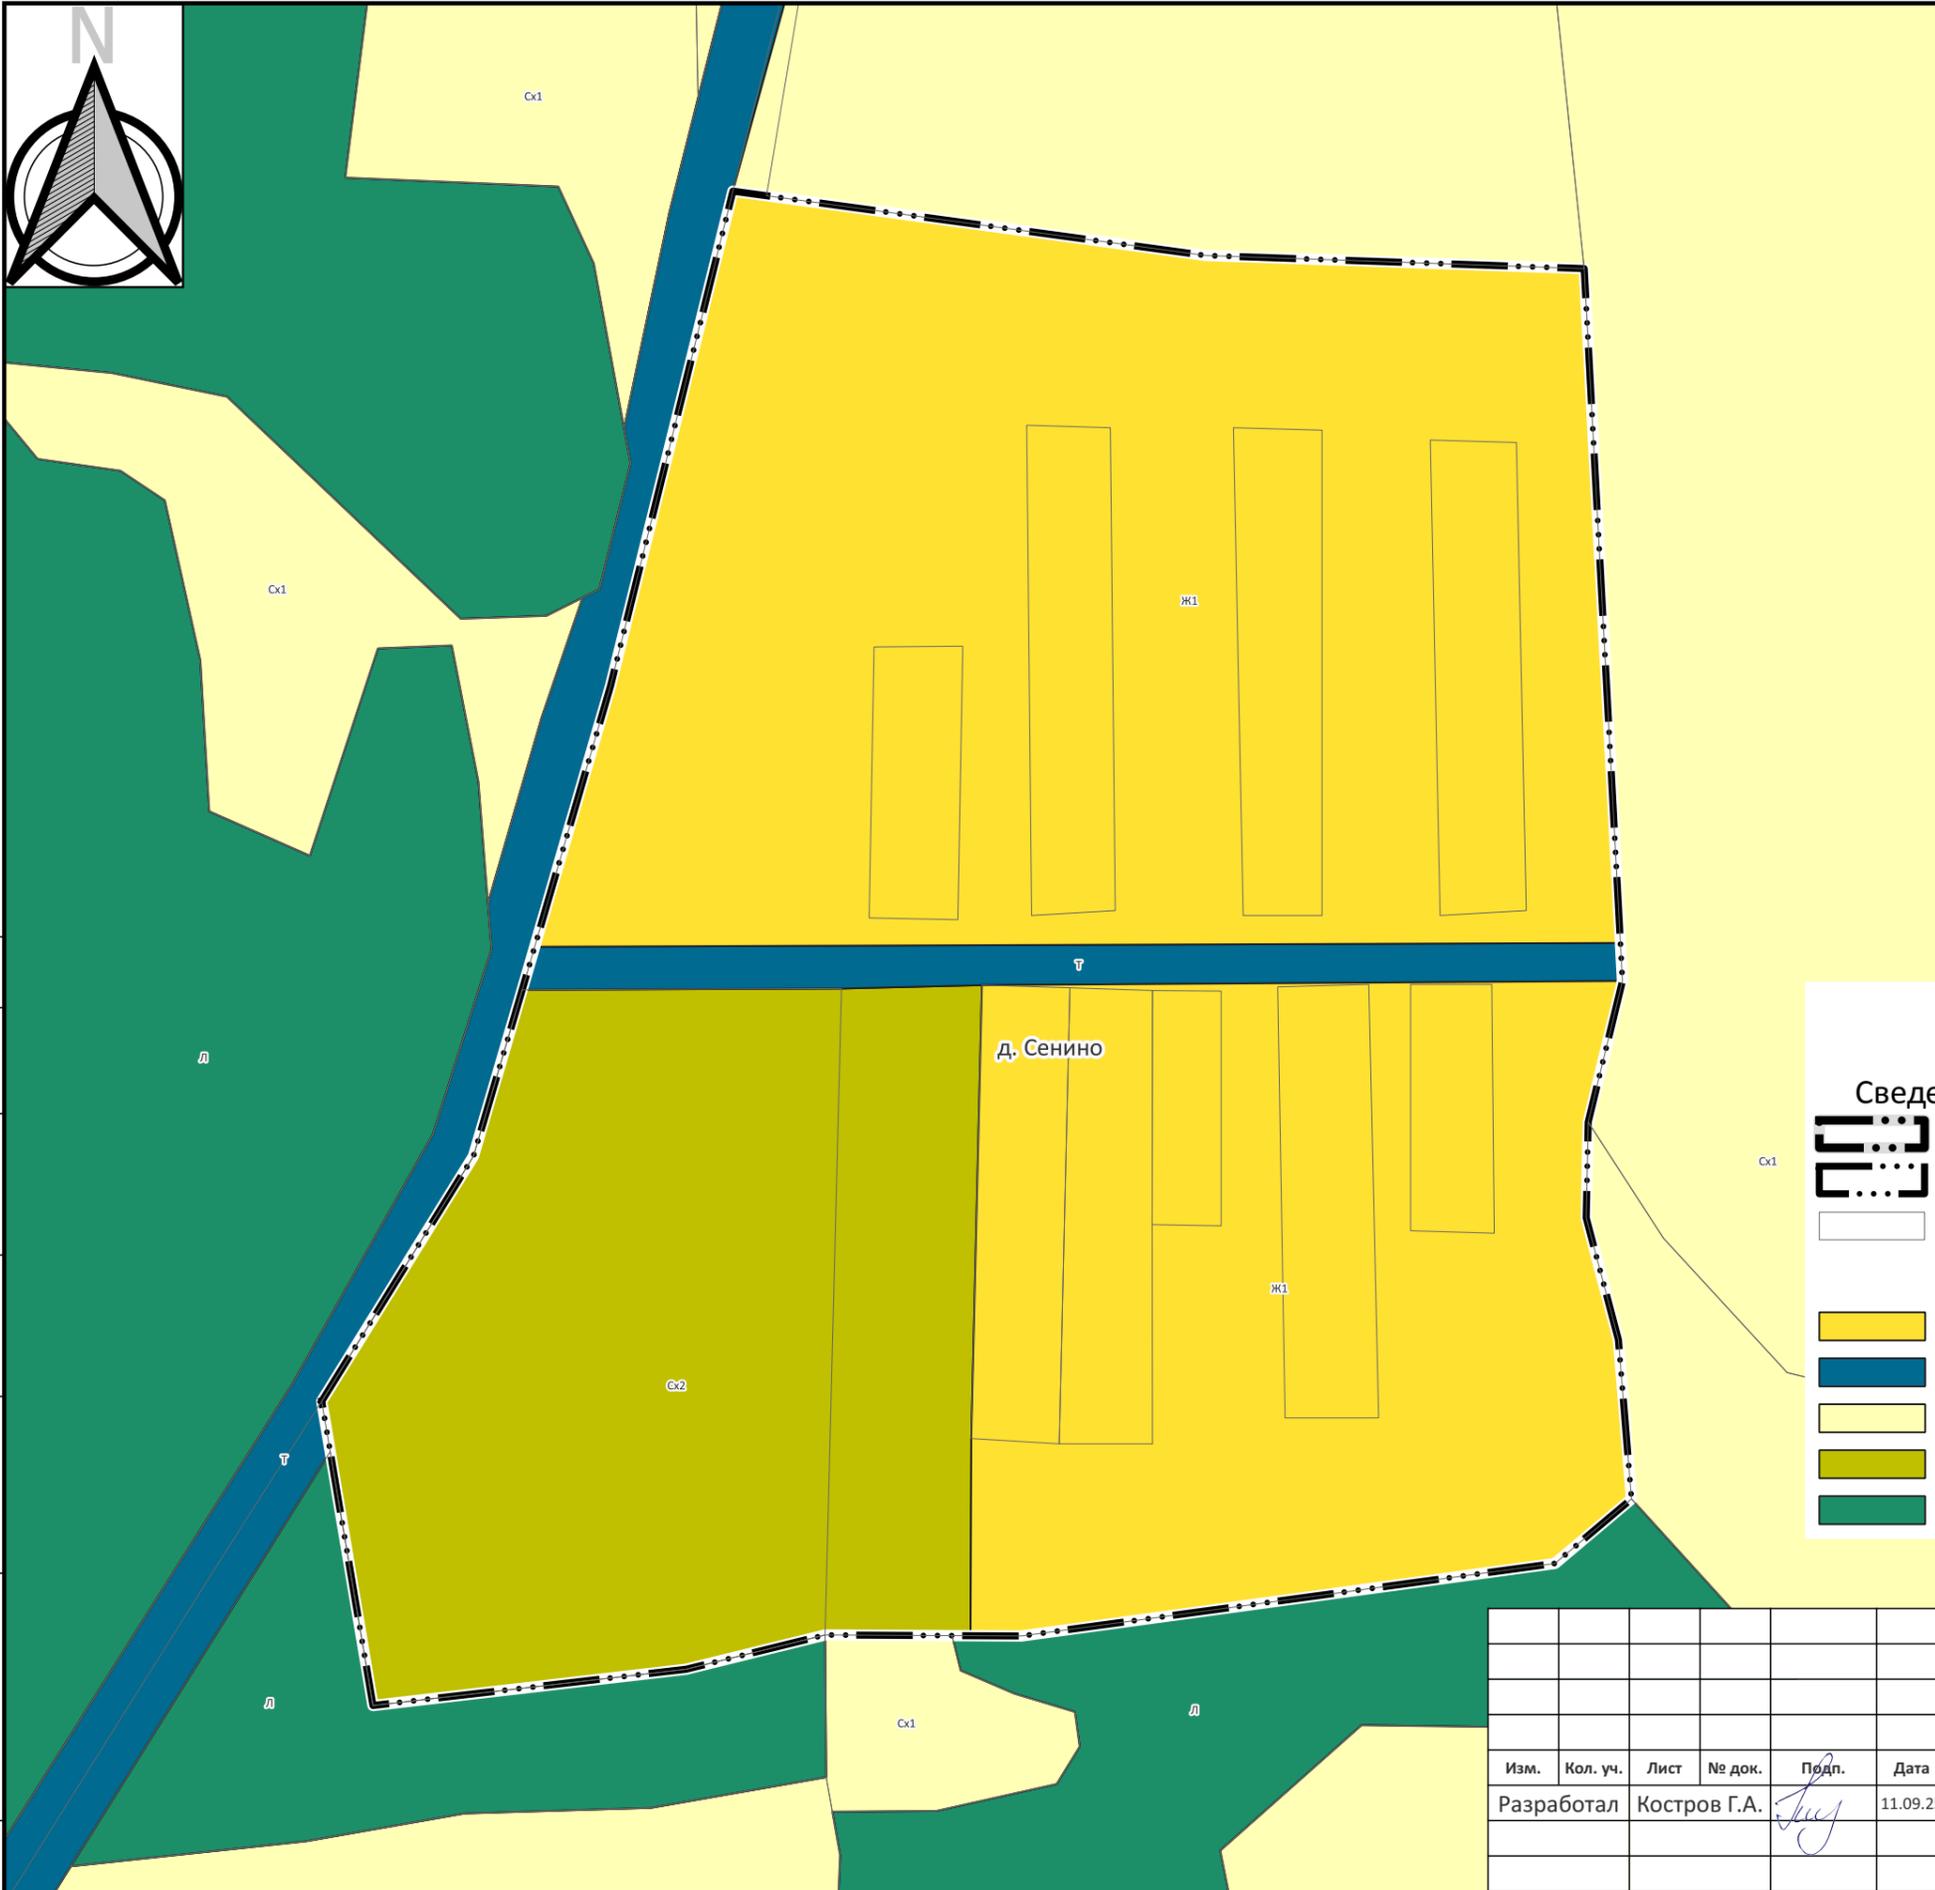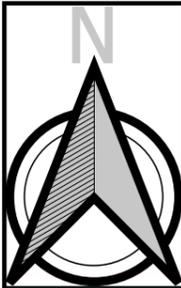


Условные обозначения

Сведения единого государственного реестра недвижимости

-  Граница муниципального образования
-  Граница населённого пункта
-  Земельный участок

Территориальные зоны

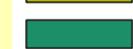-  Зона застройки индивидуальными жилыми домами (Ж1)
-  Зона транспортной инфраструктуры (Т)
-  Зона сельскохозяйственного использования (Сх1)
-  Зона, занятая объектами сельскохозяйственного назначения (Сх2)
-  Земли лесного фонда (Л)

Согласовано


Взам. инв. №

Подп. и дата

Инв. № подл.

Управление строительства и архитектуры администрации Вязниковского района Владимирской области		
Правила землепользования и застройки		
Муниципальное образование Степанцевское Вязниковского района Владимирской области		
М 1:2500	Стадия	Лист
Карта градостроительного зонирования д. Сенино	ИП Костров Г.А.	

Изм.	Кол. уч.	Лист	№ док.	Подп.	Дата
Разработал	Костров Г.А.				11.09.25

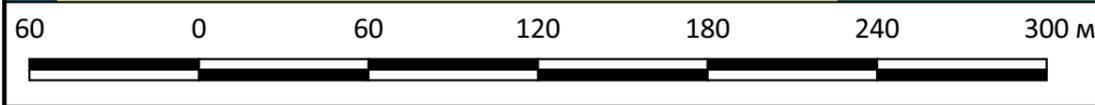





Условные обозначения

Сведения единого государственного реестра недвижимости

-  Граница муниципального образования
-  Граница населённого пункта
-  Земельный участок

Территориальные зоны

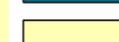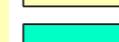-  Зона застройки индивидуальными жилыми домами (Ж1)
-  Зона транспортной инфраструктуры (Т)
-  Зона сельскохозяйственного использования (Сх1)
-  Зона озеленённых территорий общего пользования (Р1)
-  Зона рекреационного назначения (Р2)
-  Земли лесного фонда (Л)

Согласовано

Взам. инв. №

Подп. и дата

Инв. № подл.

Управление строительства и архитектуры администрации Вязниковского района Владимирской области

Правила землепользования и застройки

Муниципальное образование Степанцевское Вязниковского района Владимирской области


Изм.	Кол. уч.	Лист	№ док.	Подп.	Дата
Разработал		Костров Г.А.			11.09.25

М 1:5000

Стадия Лист Листов

Карта градостроительного зонирования д. Серково

ИП Костров Г.А.

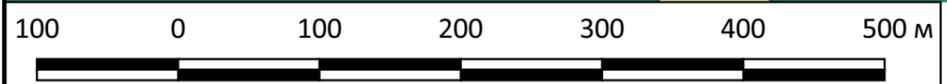



Условные обозначения

Сведения единого государственного реестра недвижимости

- Граница муниципального образования
- Граница населённого пункта
- Земельный участок

Территориальные зоны

- Зона застройки индивидуальными жилыми домами (Ж1)
- Зона транспортной инфраструктуры (Т)
- Зона сельскохозяйственного использования (Сх1)

Согласовано

Взам. инв. №

Подп. и дата

Инв. № подл.

Управление строительства и архитектуры администрации Вязниковского района Владимирской области

Правила землепользования и застройки

Муниципальное образование Степанцевское Вязниковского района Владимирской области

Изм.	Кол. уч.	Лист	№ док.	Подп.	Дата
Разработал		Костров Г.А.			11.09.25


М 1:2500

Стадия Лист Листов

Карта градостроительного зонирования д. Сосновка

ИП Костров Г.А.



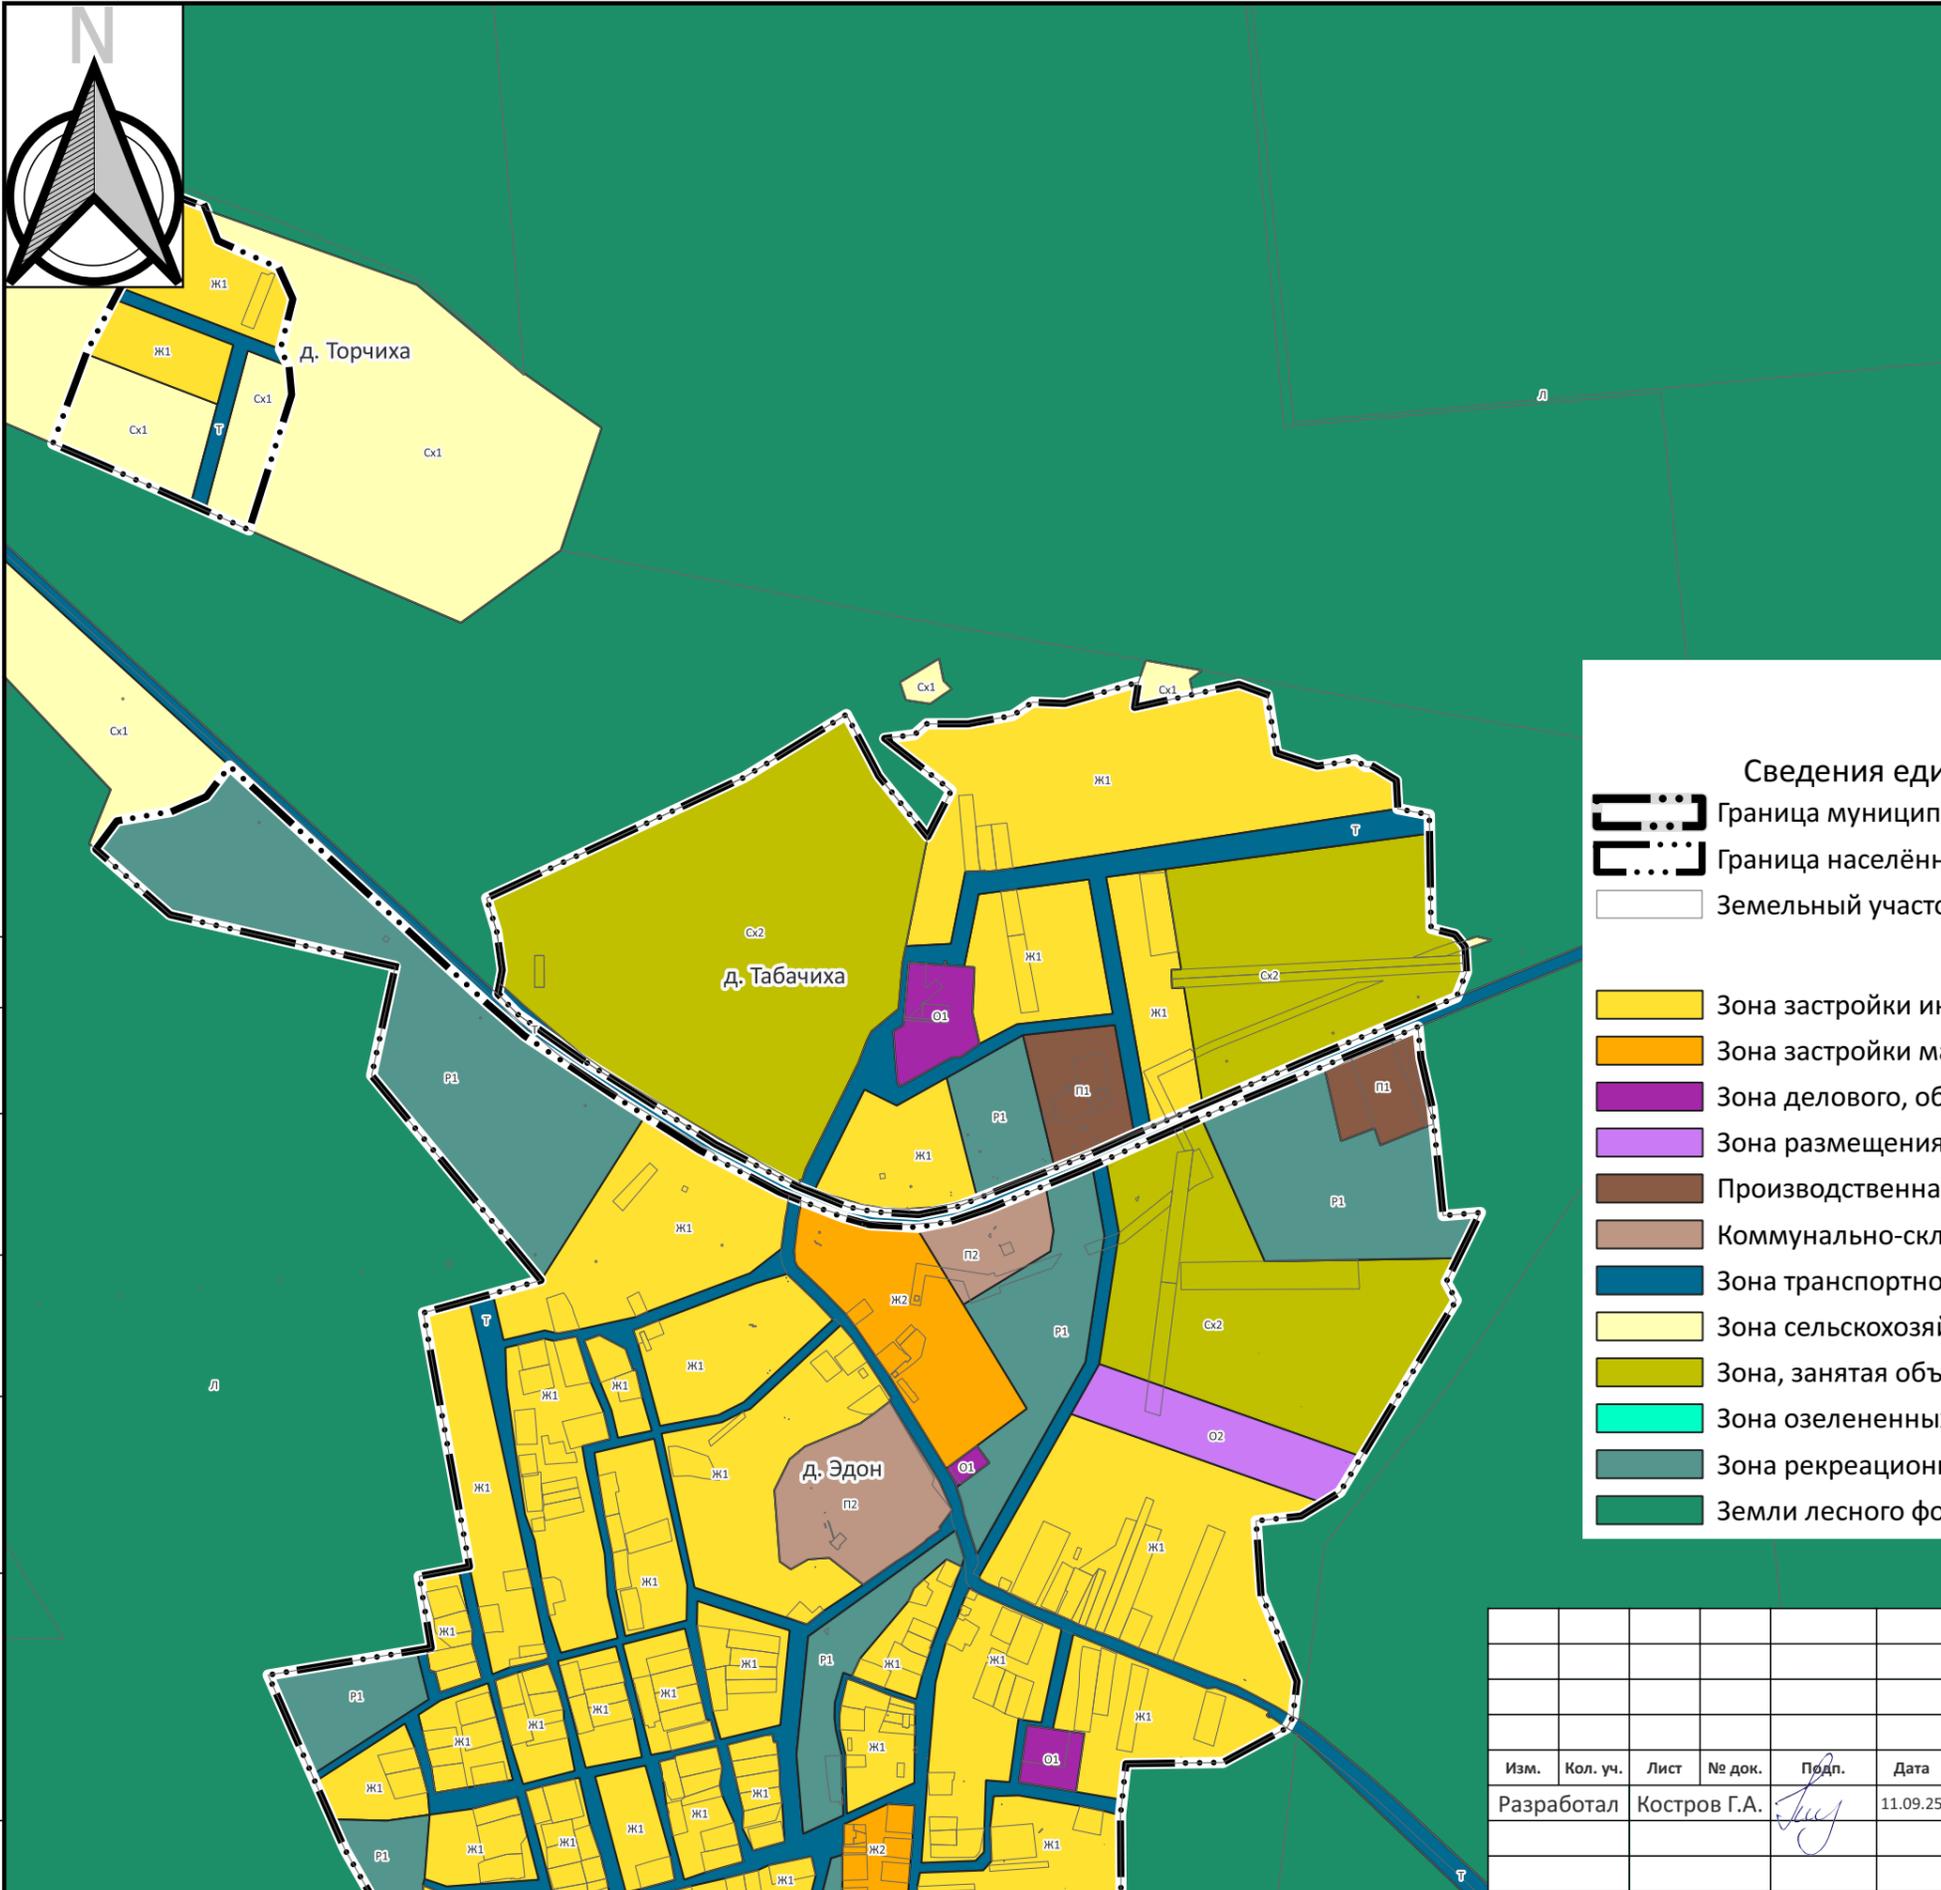

Условные обозначения


Сведения единого государственного реестра недвижимости

- Граница муниципального образования
- Граница населённого пункта
- Земельный участок

Территориальные зоны

- Зона застройки индивидуальными жилыми домами (Ж1)
- Зона застройки малоэтажными жилыми домами (Ж2)
- Зона делового, общественного и коммерческого назначения (О1)
- Зона размещения объектов социального и коммунально-бытового назначения (О2)
- Производственная зона (П1)
- Коммунально-складская зона (П2)
- Зона транспортной инфраструктуры (Т)
- Зона сельскохозяйственного использования (Сх1)
- Зона, занятая объектами сельскохозяйственного назначения (Сх2)
- Зона озелененных территорий общего пользования (Р1)
- Зона рекреационного назначения (Р2)
- Земли лесного фонда (Л)

Согласовано	
Взам. инв. №	
Подп. и дата	
Инв. № подл.	

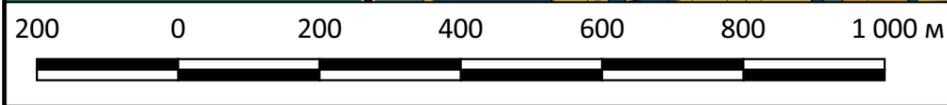

Управление строительства и архитектуры администрации Вязниковского района Владимирской области

Правила землепользования и застройки

Муниципальное образование Степанцевское Вязниковского района Владимирской области



Изм.	Кол. уч.	Лист	№ док.	Подп.	Дата
Разработал	Костров Г.А.				11.09.25

М 1:10000

Стадия	Лист	Листов

Карта градостроительного зонирования д. Табачиха

ИП Костров Г.А.

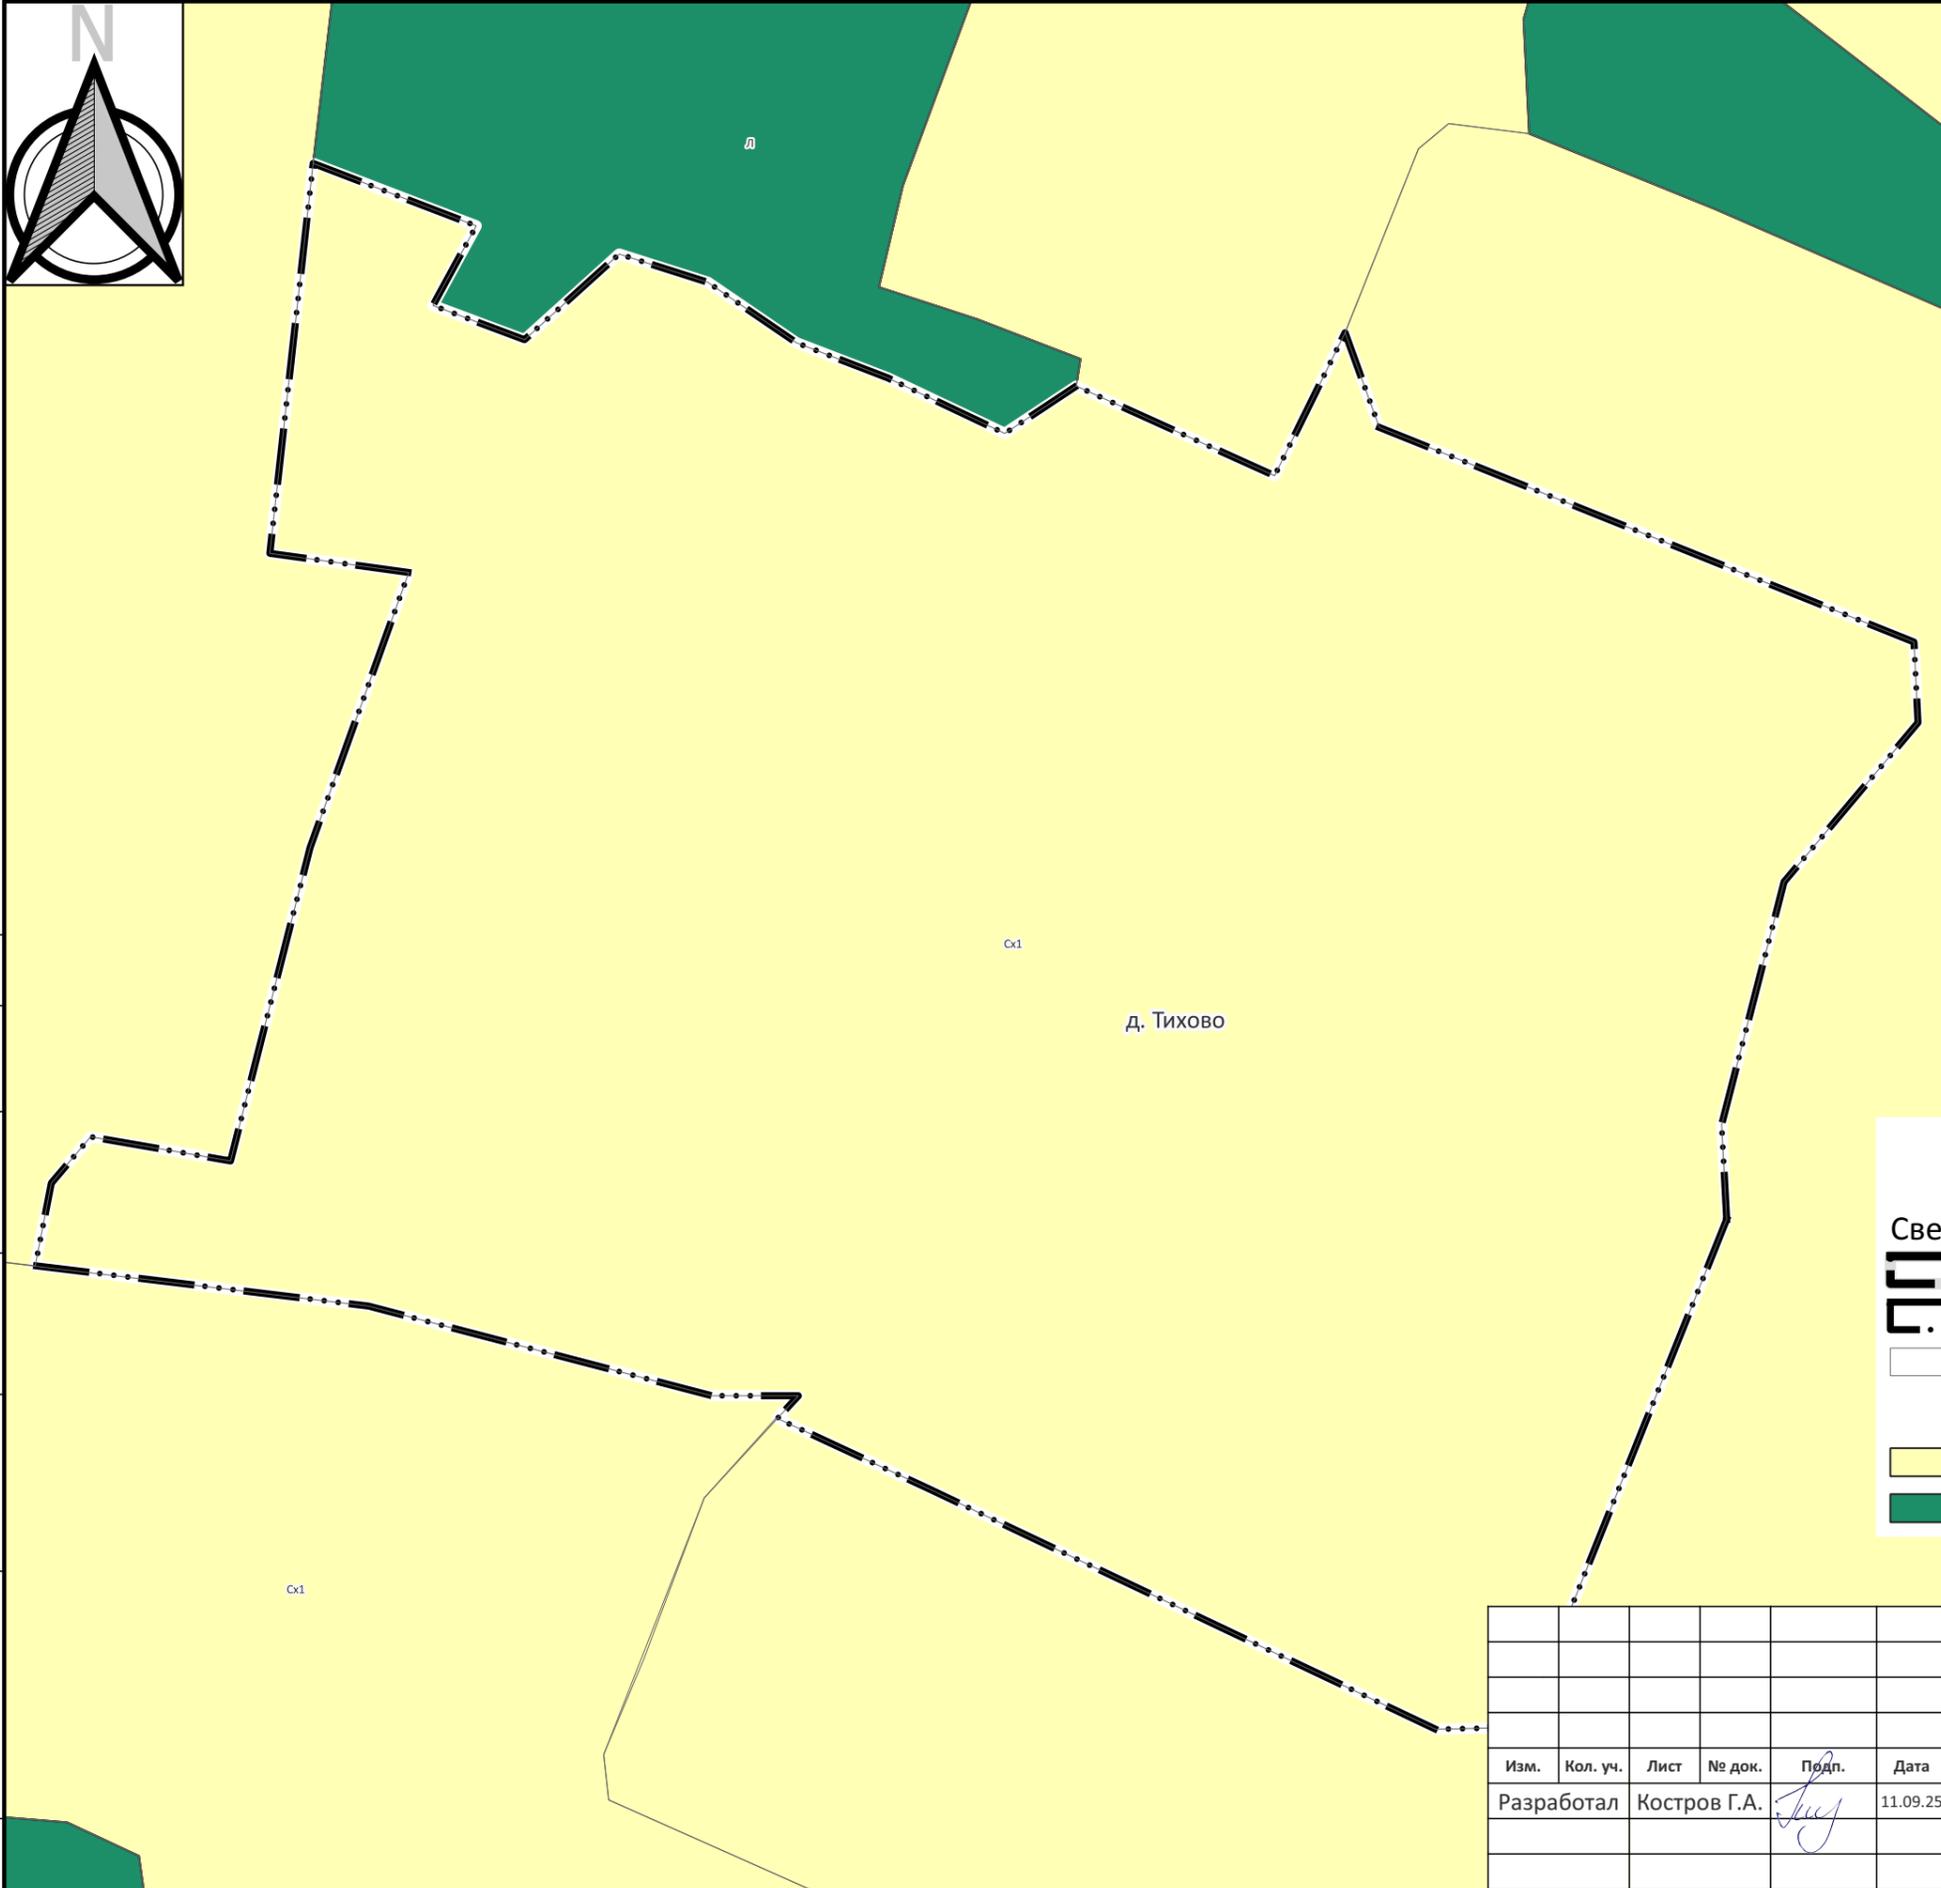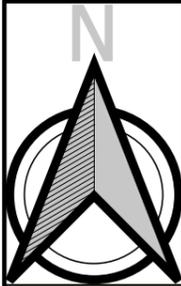


Согласовано		
Взам. инв. №		
Подп. и дата		
Инв. № подл.		

Условные обозначения


Сведения единого государственного реестра недвижимости

- Граница муниципального образования
 - Граница населённого пункта
 - Земельный участок
- Территориальные зоны**
- Зона сельскохозяйственного использования (Сх1)
 - Земли лесного фонда (Л)

Управление строительства и архитектуры администрации Вязниковского района Владимирской области					
Правила землепользования и застройки					
Муниципальное образование Степанцевское Вязниковского района Владимирской области					
Изм.	Кол. уч.	Лист	№ док.	Подп.	Дата
Разработал		Костров Г.А.			11.09.25

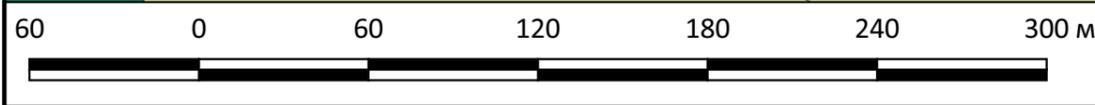

М 1:2500			Стадия	Лист	Листов
Карта градостроительного зонирования д. Тихово					
ИП Костров Г.А.					

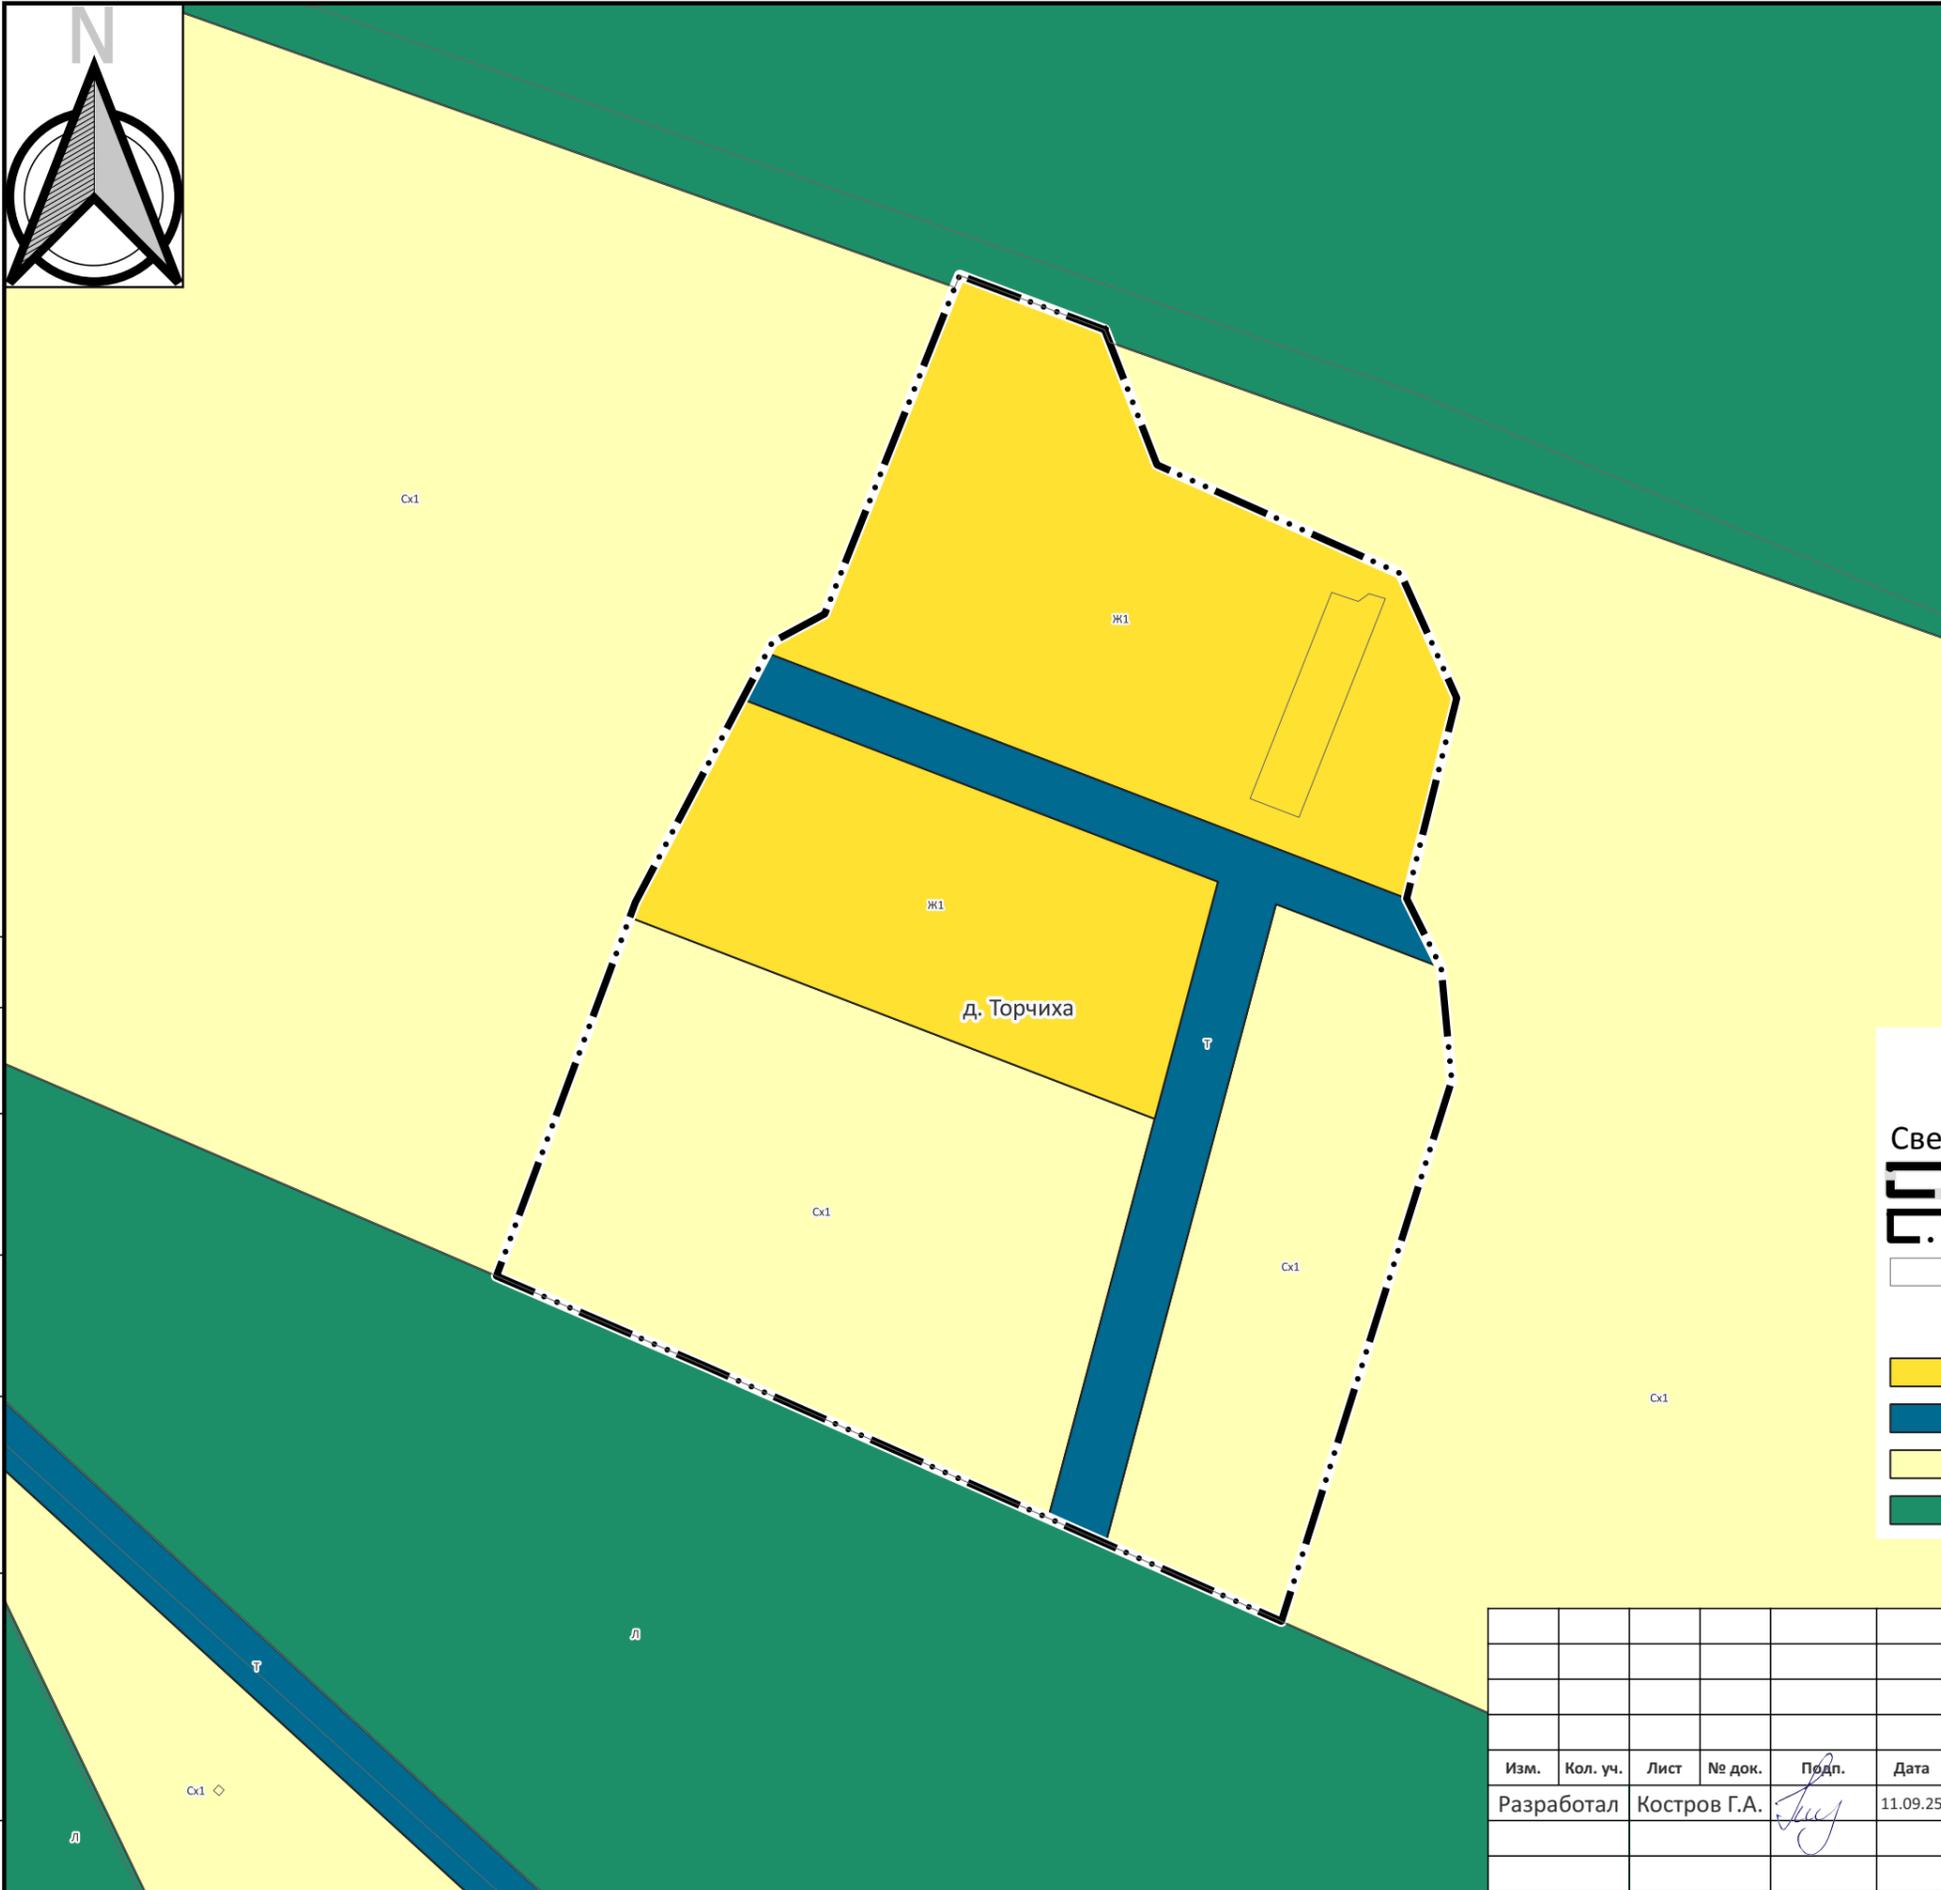

Условные обозначения

Сведения единого государственного реестра недвижимости

- Граница муниципального образования
- Граница населённого пункта
- Земельный участок

Территориальные зоны

- Зона застройки индивидуальными жилыми домами (Ж1)
- Зона транспортной инфраструктуры (Т)
- Зона сельскохозяйственного использования (Сх1)
- Земли лесного фонда (Л)

Согласовано


Взам. инв. №



Подп. и дата

Инв. № подл.

Изм.	Кол. уч.	Лист	№ док.	Подп.	Дата
Разработал		Костров Г.А.			11.09.25

Управление строительства и архитектуры администрации Вязниковского района Владимирской области		
Правила землепользования и застройки		
Муниципальное образование Степанцевское Вязниковского района Владимирской области		
М 1:2500	Стадия	Лист
Карта градостроительного зонирования д. Торчиха	ИП Костров Г.А.	

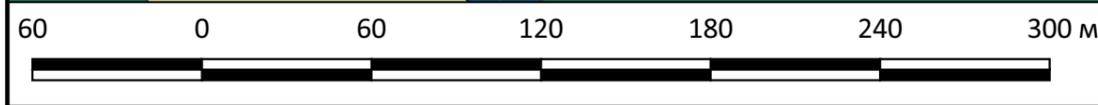

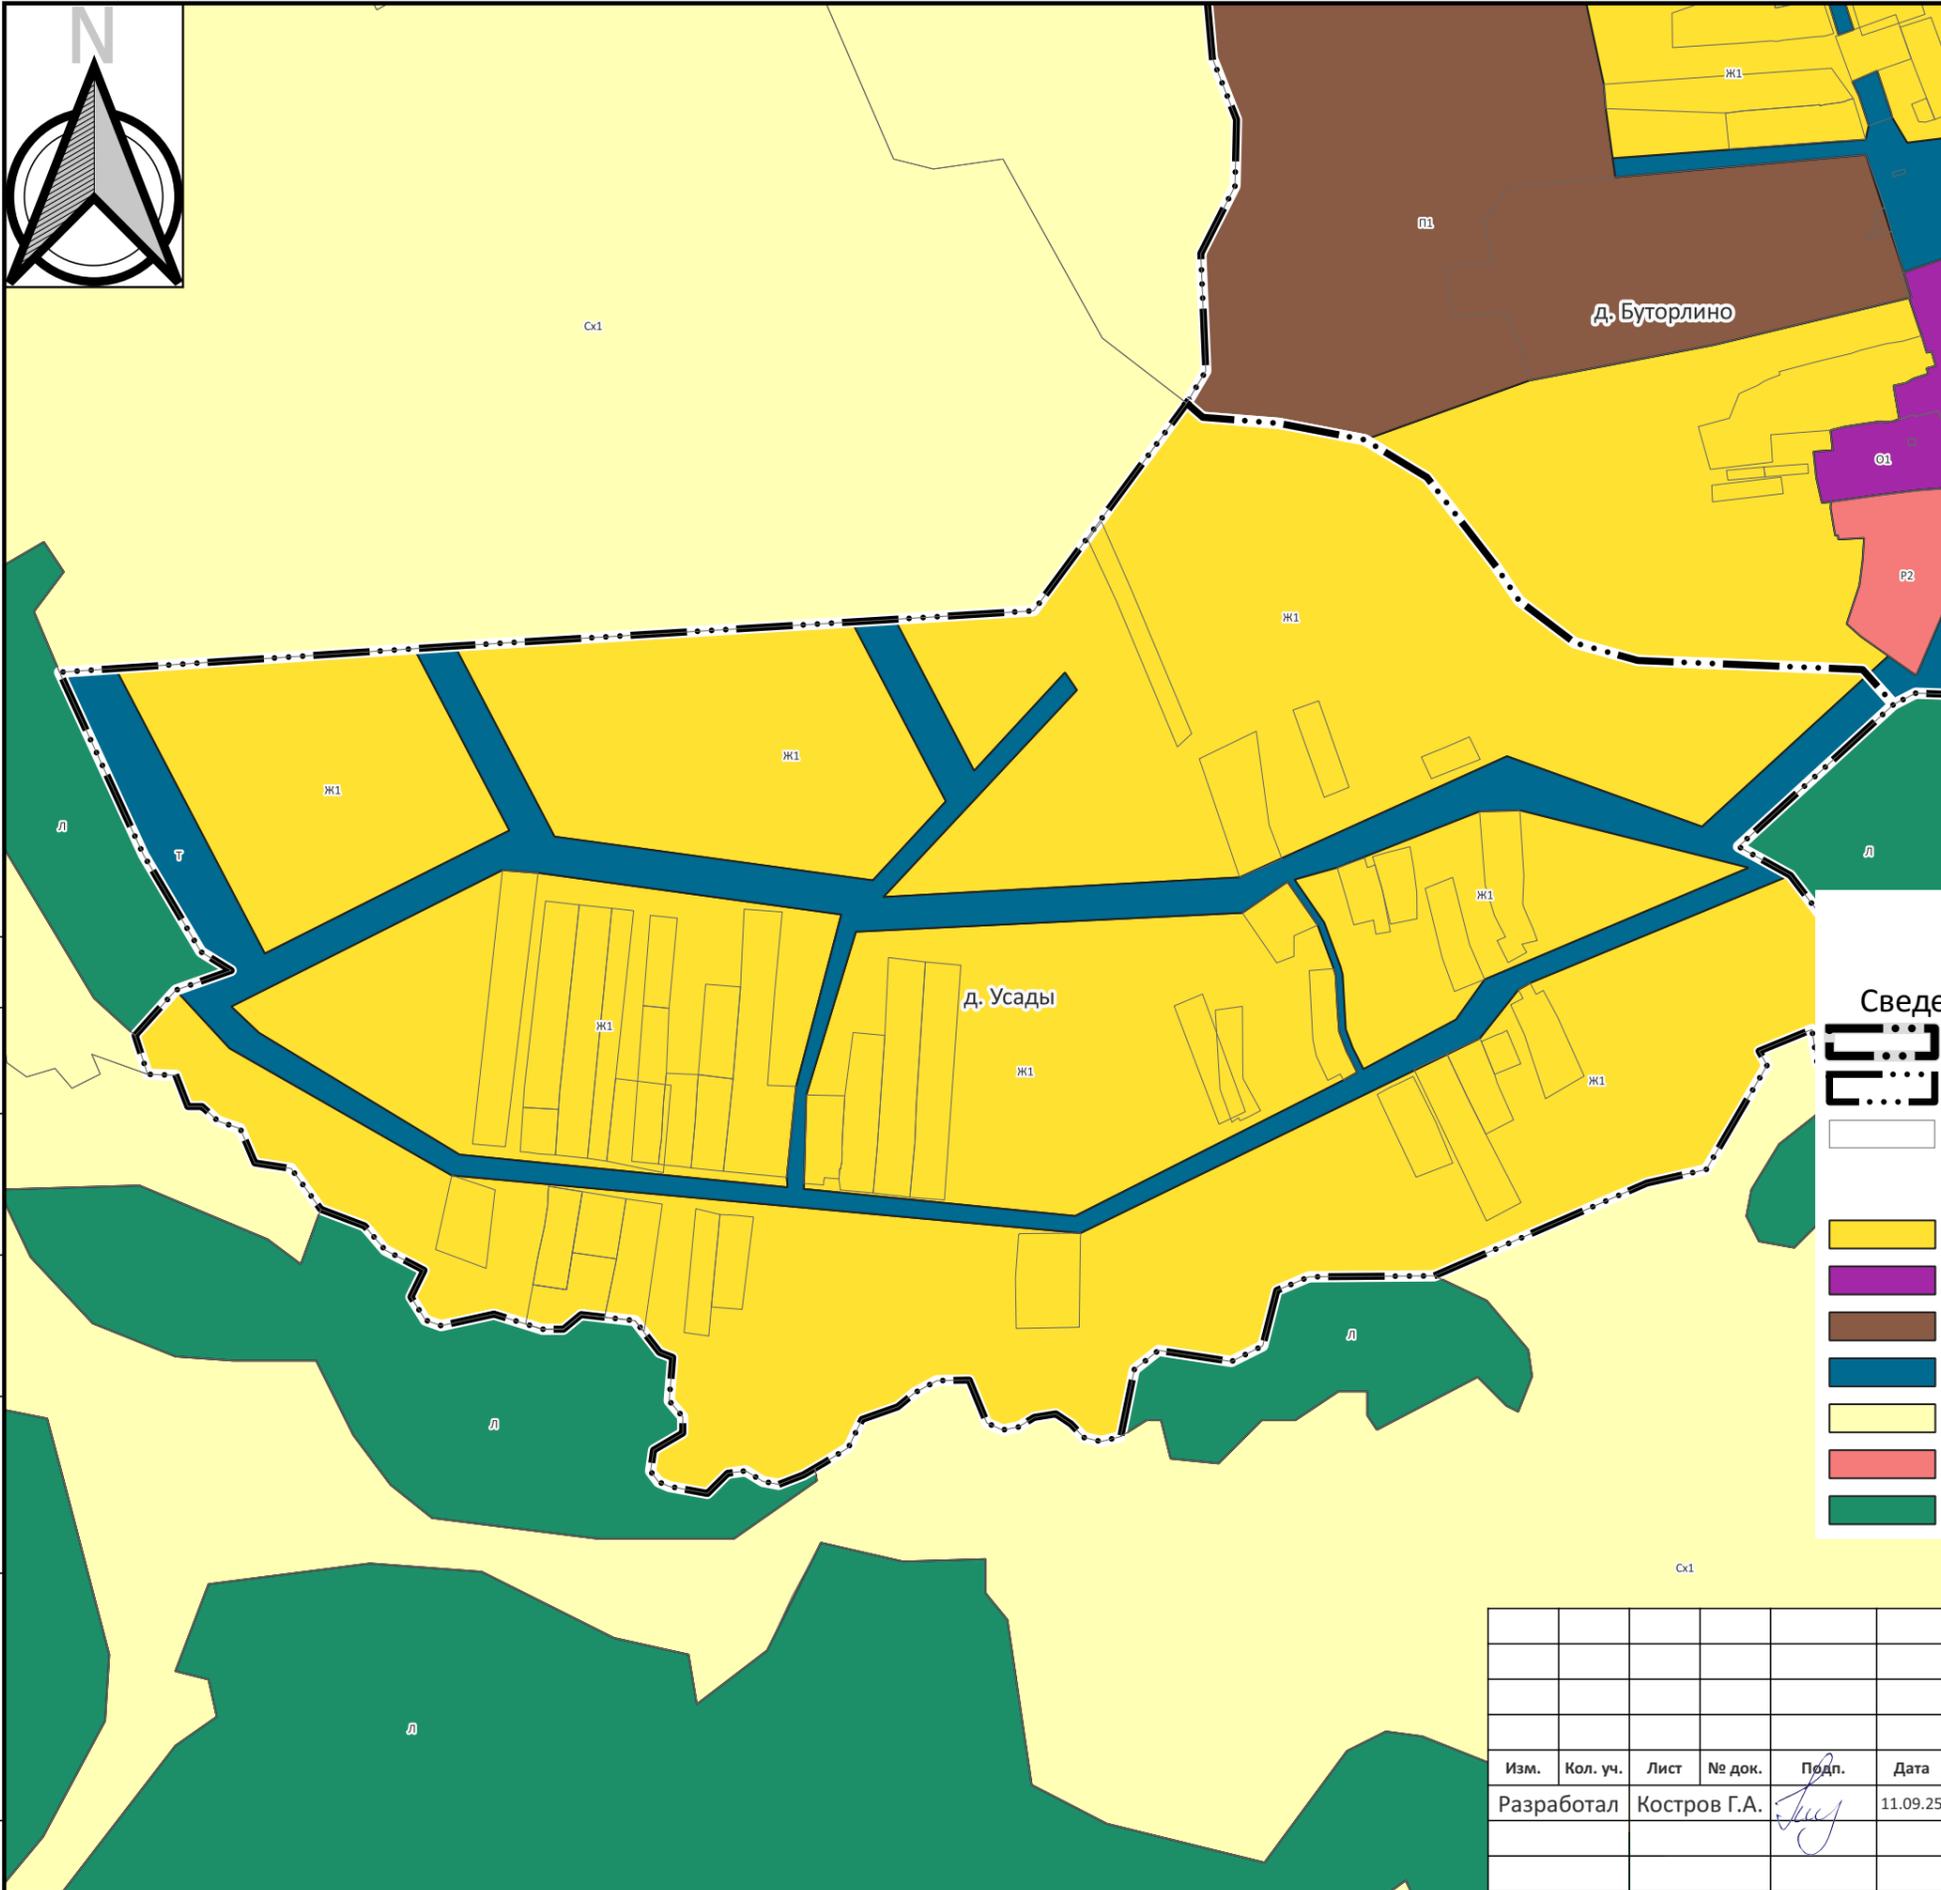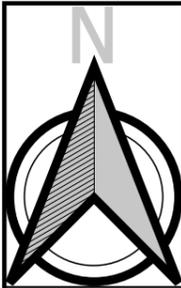

Условные обозначения

Сведения единого государственного реестра недвижимости



- Граница муниципального образования
- Граница населённого пункта
- Земельный участок

Территориальные зоны

- Зона застройки индивидуальными жилыми домами (Ж1)
- Зона делового, общественного и коммерческого назначения (О1)
- Производственная зона (П1)
- Зона транспортной инфраструктуры (Т)
- Зона сельскохозяйственного использования (Сх1)
- Зона отдыха (Р3)
- Земли лесного фонда (Л)

Согласовано	
Взам. инв. №	
Подп. и дата	
Инв. № подл.	

Управление строительства и архитектуры администрации Вязниковского района Владимирской области					
Правила землепользования и застройки					
Муниципальное образование Степанцевское Вязниковского района Владимирской области					
Изм.	Кол. уч.	Лист	№ док.	Подп.	Дата
Разработал		Костров Г.А.			11.09.25
М 1:5000				Стадия	Лист
Карта градостроительного зонирования д. Усады				ИП Костров Г.А.	

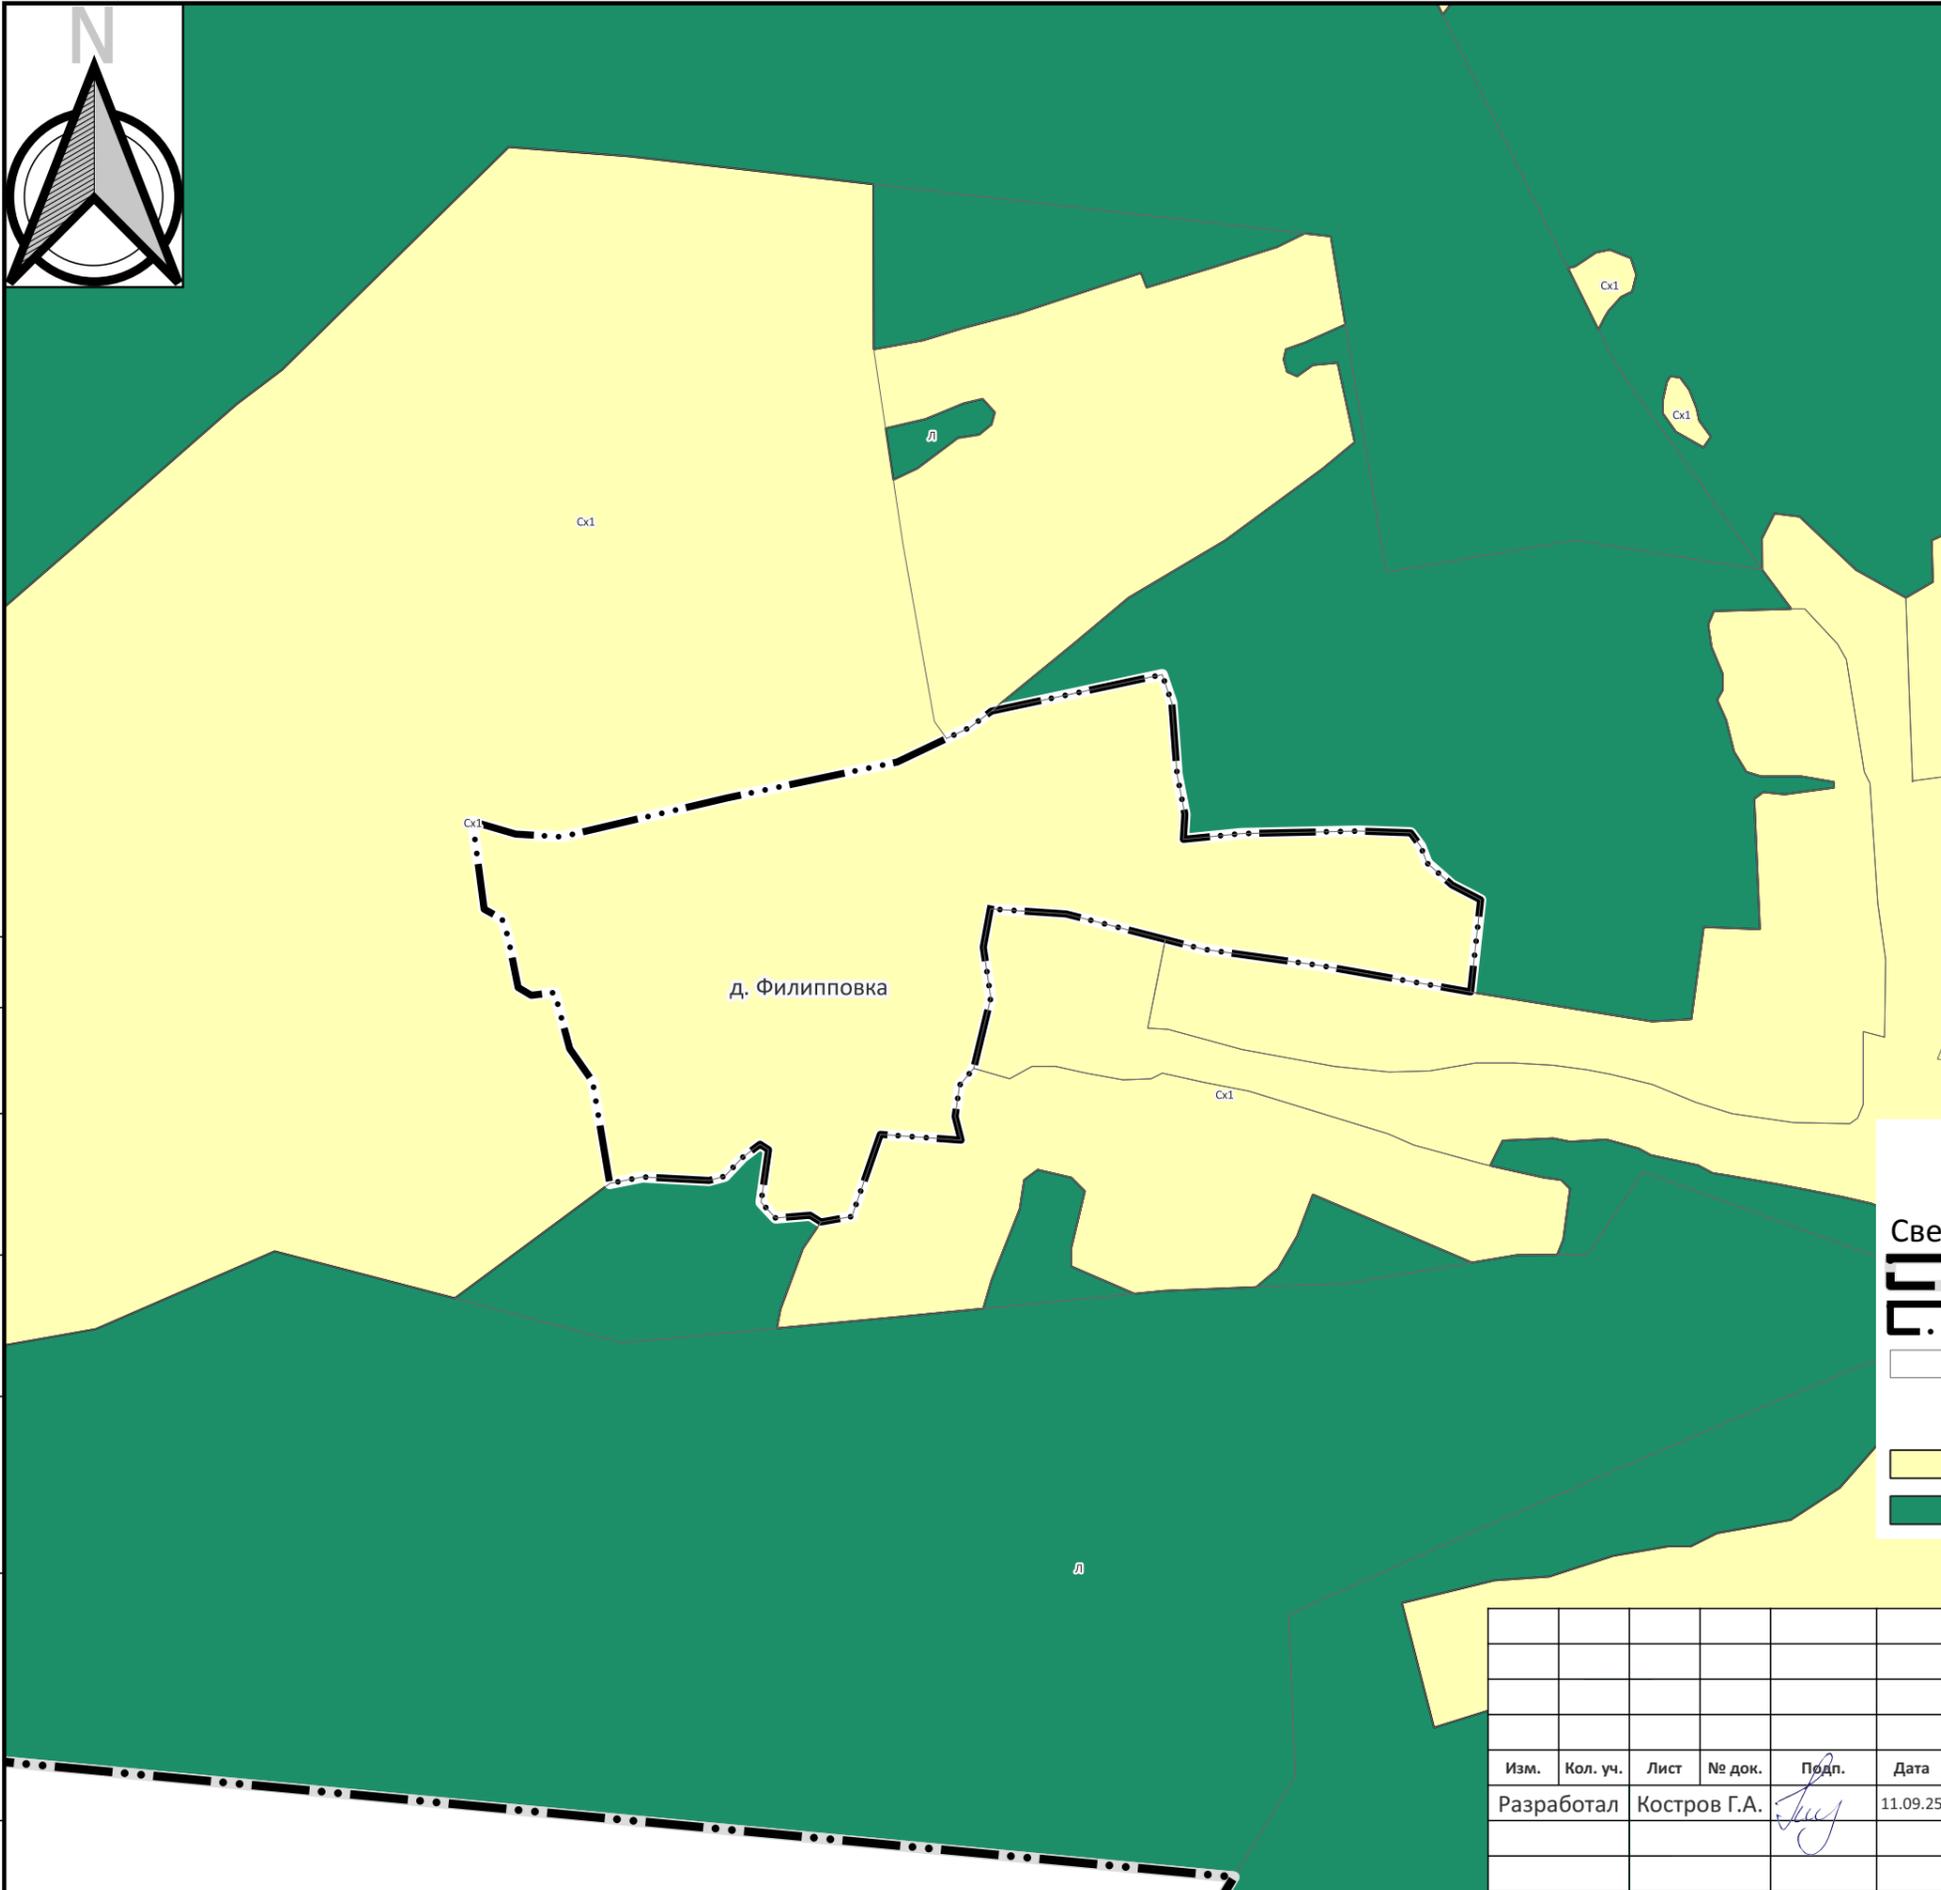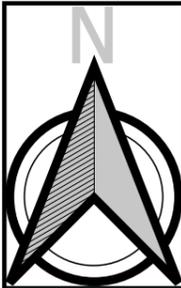

Условные обозначения

Сведения единого государственного реестра недвижимости

- Граница муниципального образования
- Граница населённого пункта
- Земельный участок

Территориальные зоны

- Зона сельскохозяйственного использования (Сх1)
- Земли лесного фонда (Л)

Согласовано

Взам. инв. №

Подп. и дата

Инв. № подл.

Управление строительства и архитектуры администрации Вязниковского района Владимирской области

Правила землепользования и застройки

Муниципальное образование Степанцевское Вязниковского района Владимирской области

Изм.	Кол. уч.	Лист	№ док.	Подп.	Дата
Разработал		Костров Г.А.			11.09.25



М 1:10000

Стадия	Лист	Листов

Карта градостроительного зонирования д. Филипповка

ИП Костров Г.А.



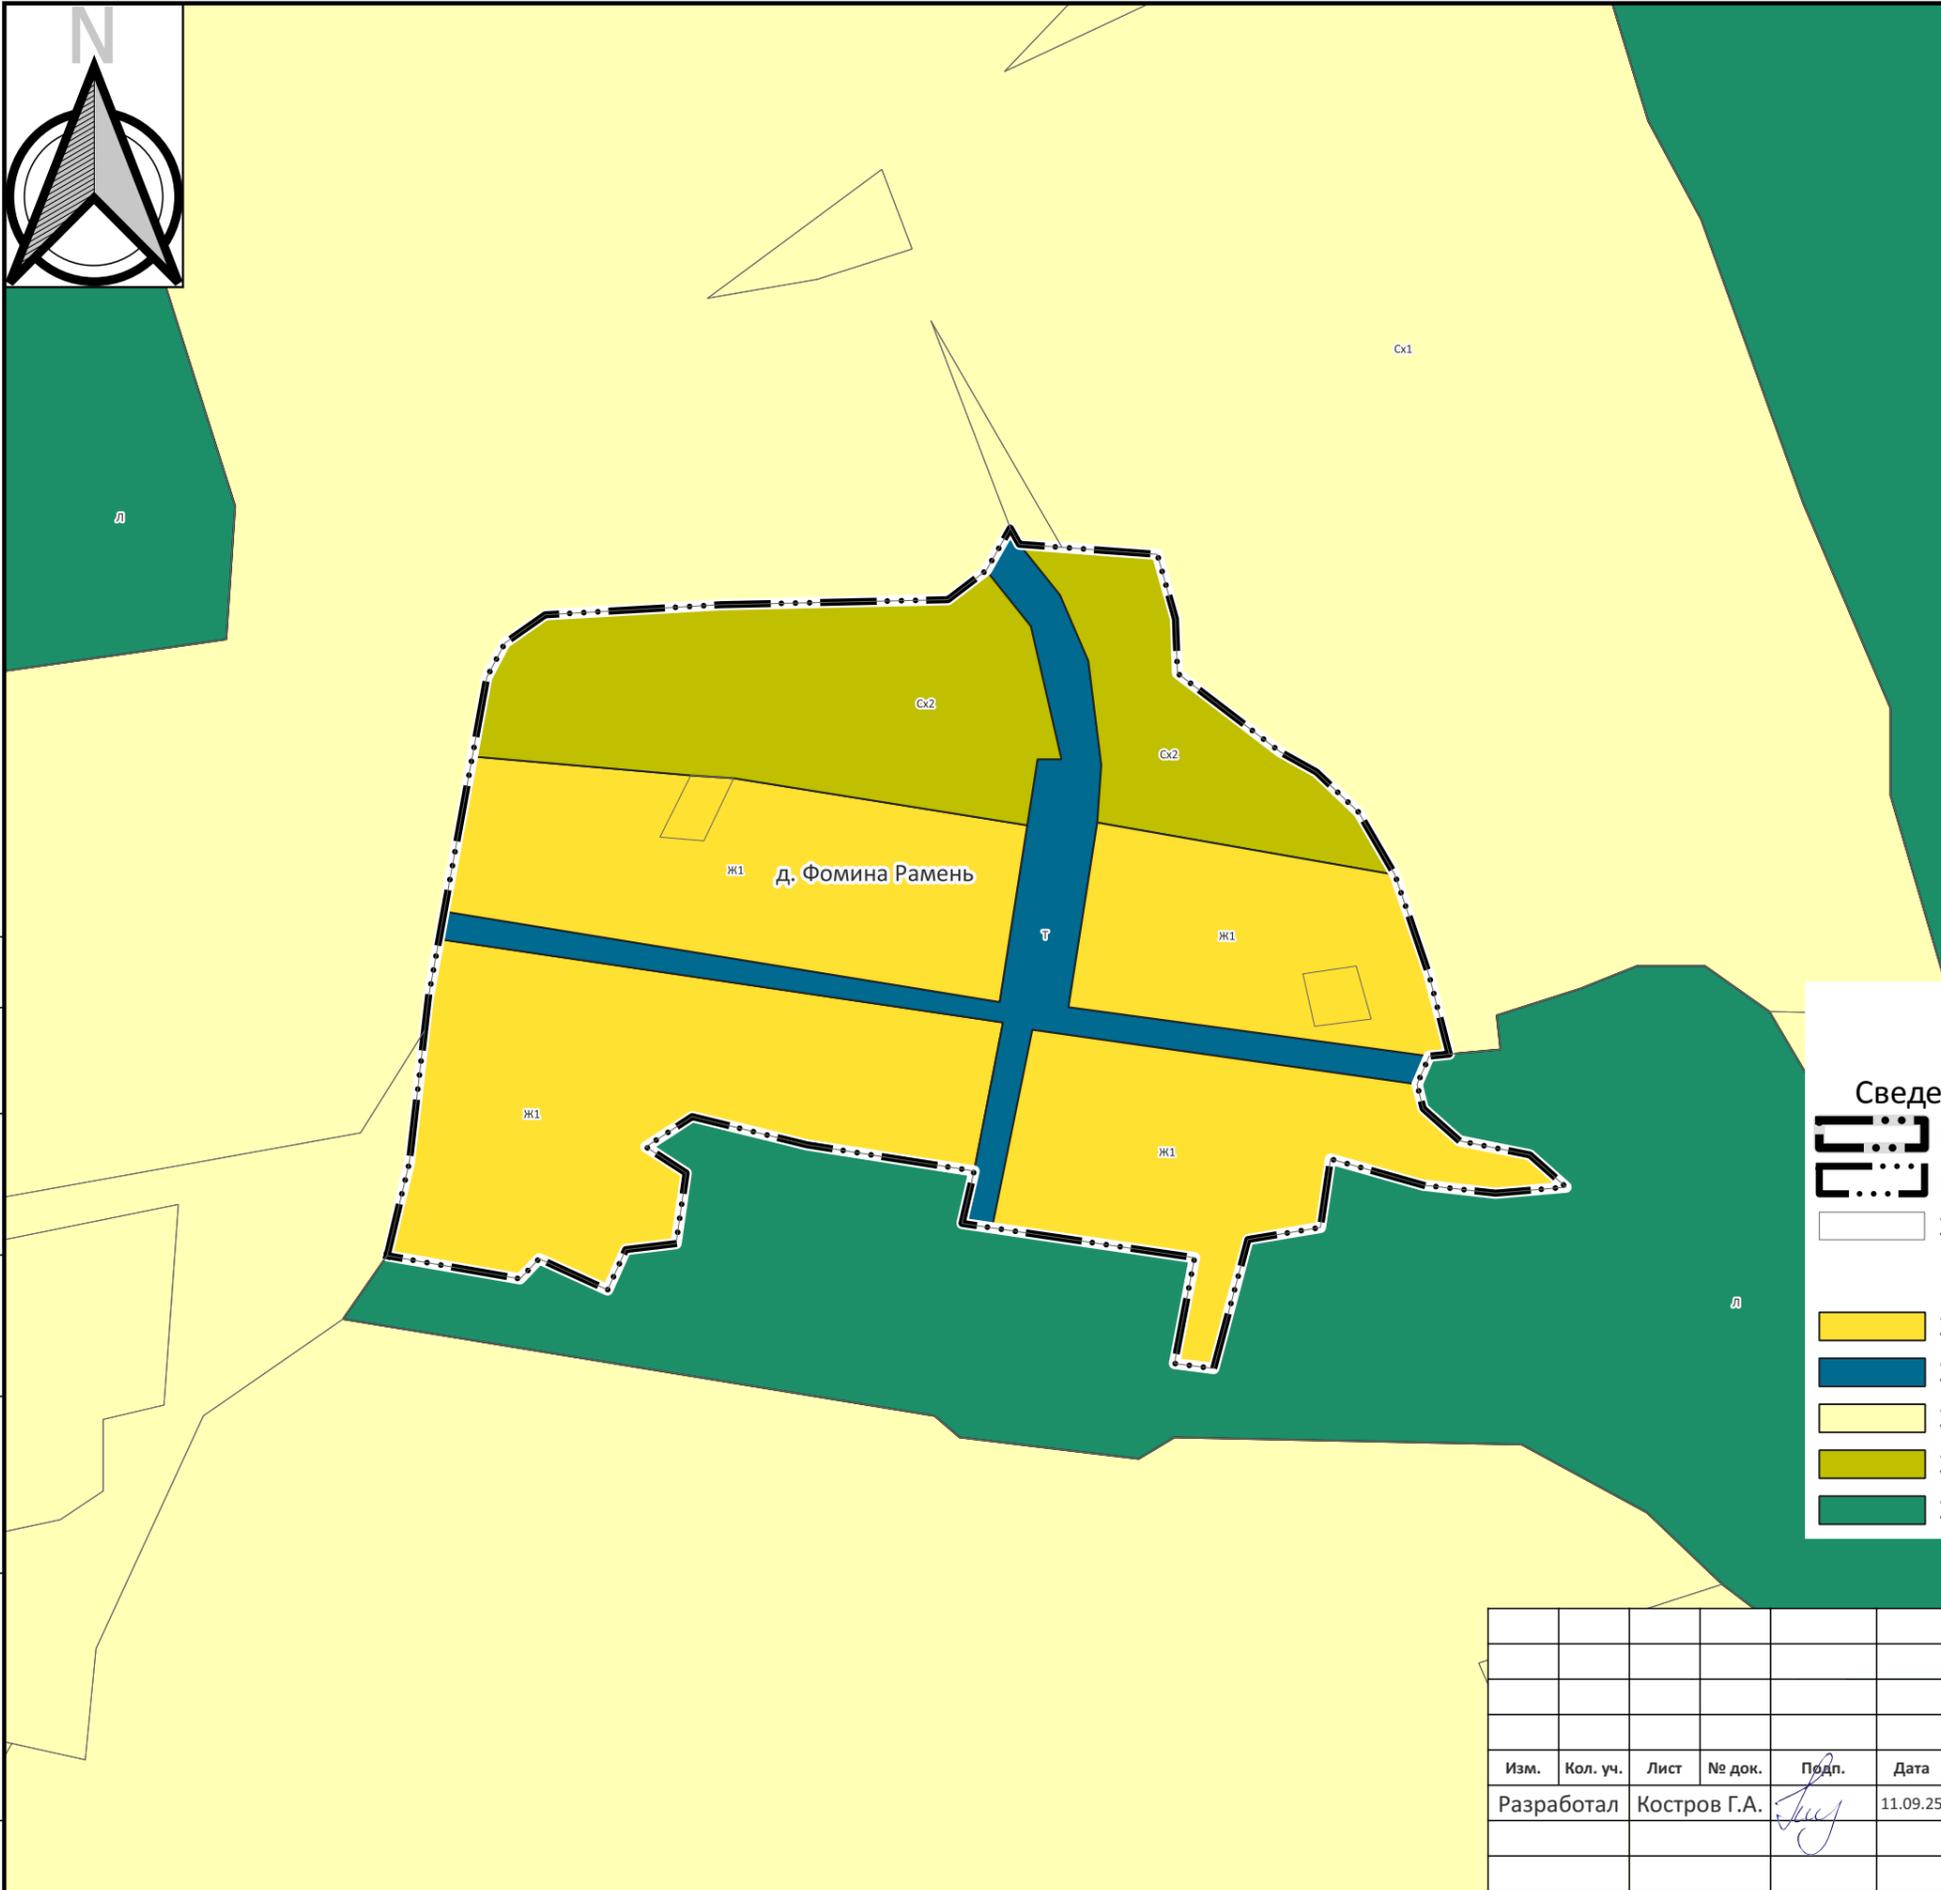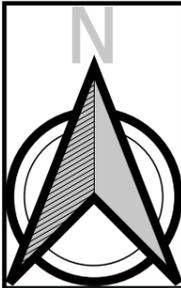

Условные обозначения

Сведения единого государственного реестра недвижимости

- Граница муниципального образования
- Граница населённого пункта
- Земельный участок

Территориальные зоны

- Зона застройки индивидуальными жилыми домами (Ж1)
- Зона транспортной инфраструктуры (Т)
- Зона сельскохозяйственного использования (Сх1)
- Зона, занятая объектами сельскохозяйственного назначения (Сх2)
- Земли лесного фонда (Л)

Согласовано

Взам. инв. №

Подп. и дата

Инв. № подл.

Управление строительства и архитектуры администрации Вязниковского района Владимирской области

Правила землепользования и застройки

Муниципальное образование Степанцевское Вязниковского района Владимирской области


Изм.	Кол. уч.	Лист	№ док.	Подп.	Дата
Разработал		Костров Г.А.			11.09.25

М 1:5000

Стадия	Лист	Листов

Карта градостроительного зонирования д. Фомина Рамень

ИП Костров Г.А.

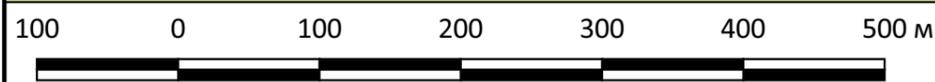




Условные обозначения

Сведения единого государственного реестра недвижимости

-  Граница муниципального образования
-  Граница населённого пункта
-  Земельный участок

Территориальные зоны

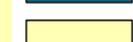-  Зона застройки индивидуальными жилыми домами (Ж1)
-  Зона транспортной инфраструктуры (Т)
-  Зона сельскохозяйственного использования (Сх1)
-  Зона, занятая объектами сельскохозяйственного назначения (Сх2)
-  Зона озелененных территорий общего пользования (Р1)
-  Зона рекреационного назначения (Р2)
-  Земли лесного фонда (Л)

Согласовано	
Взам. инв. №	
Подп. и дата	
Инв. № подл.	

Управление строительства и архитектуры администрации Вязниковского района Владимирской области

Правила землепользования и застройки

Муниципальное образование Степанцевское Вязниковского района Владимирской области


Изм.	Кол. уч.	Лист	№ док.	Подп.	Дата
Разработал		Костров Г.А.			11.09.25



М 1:5000

Стадия	Лист	Листов

Карта градостроительного зонирования д. Худяково

ИП Костров Г.А.

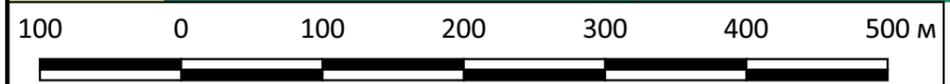

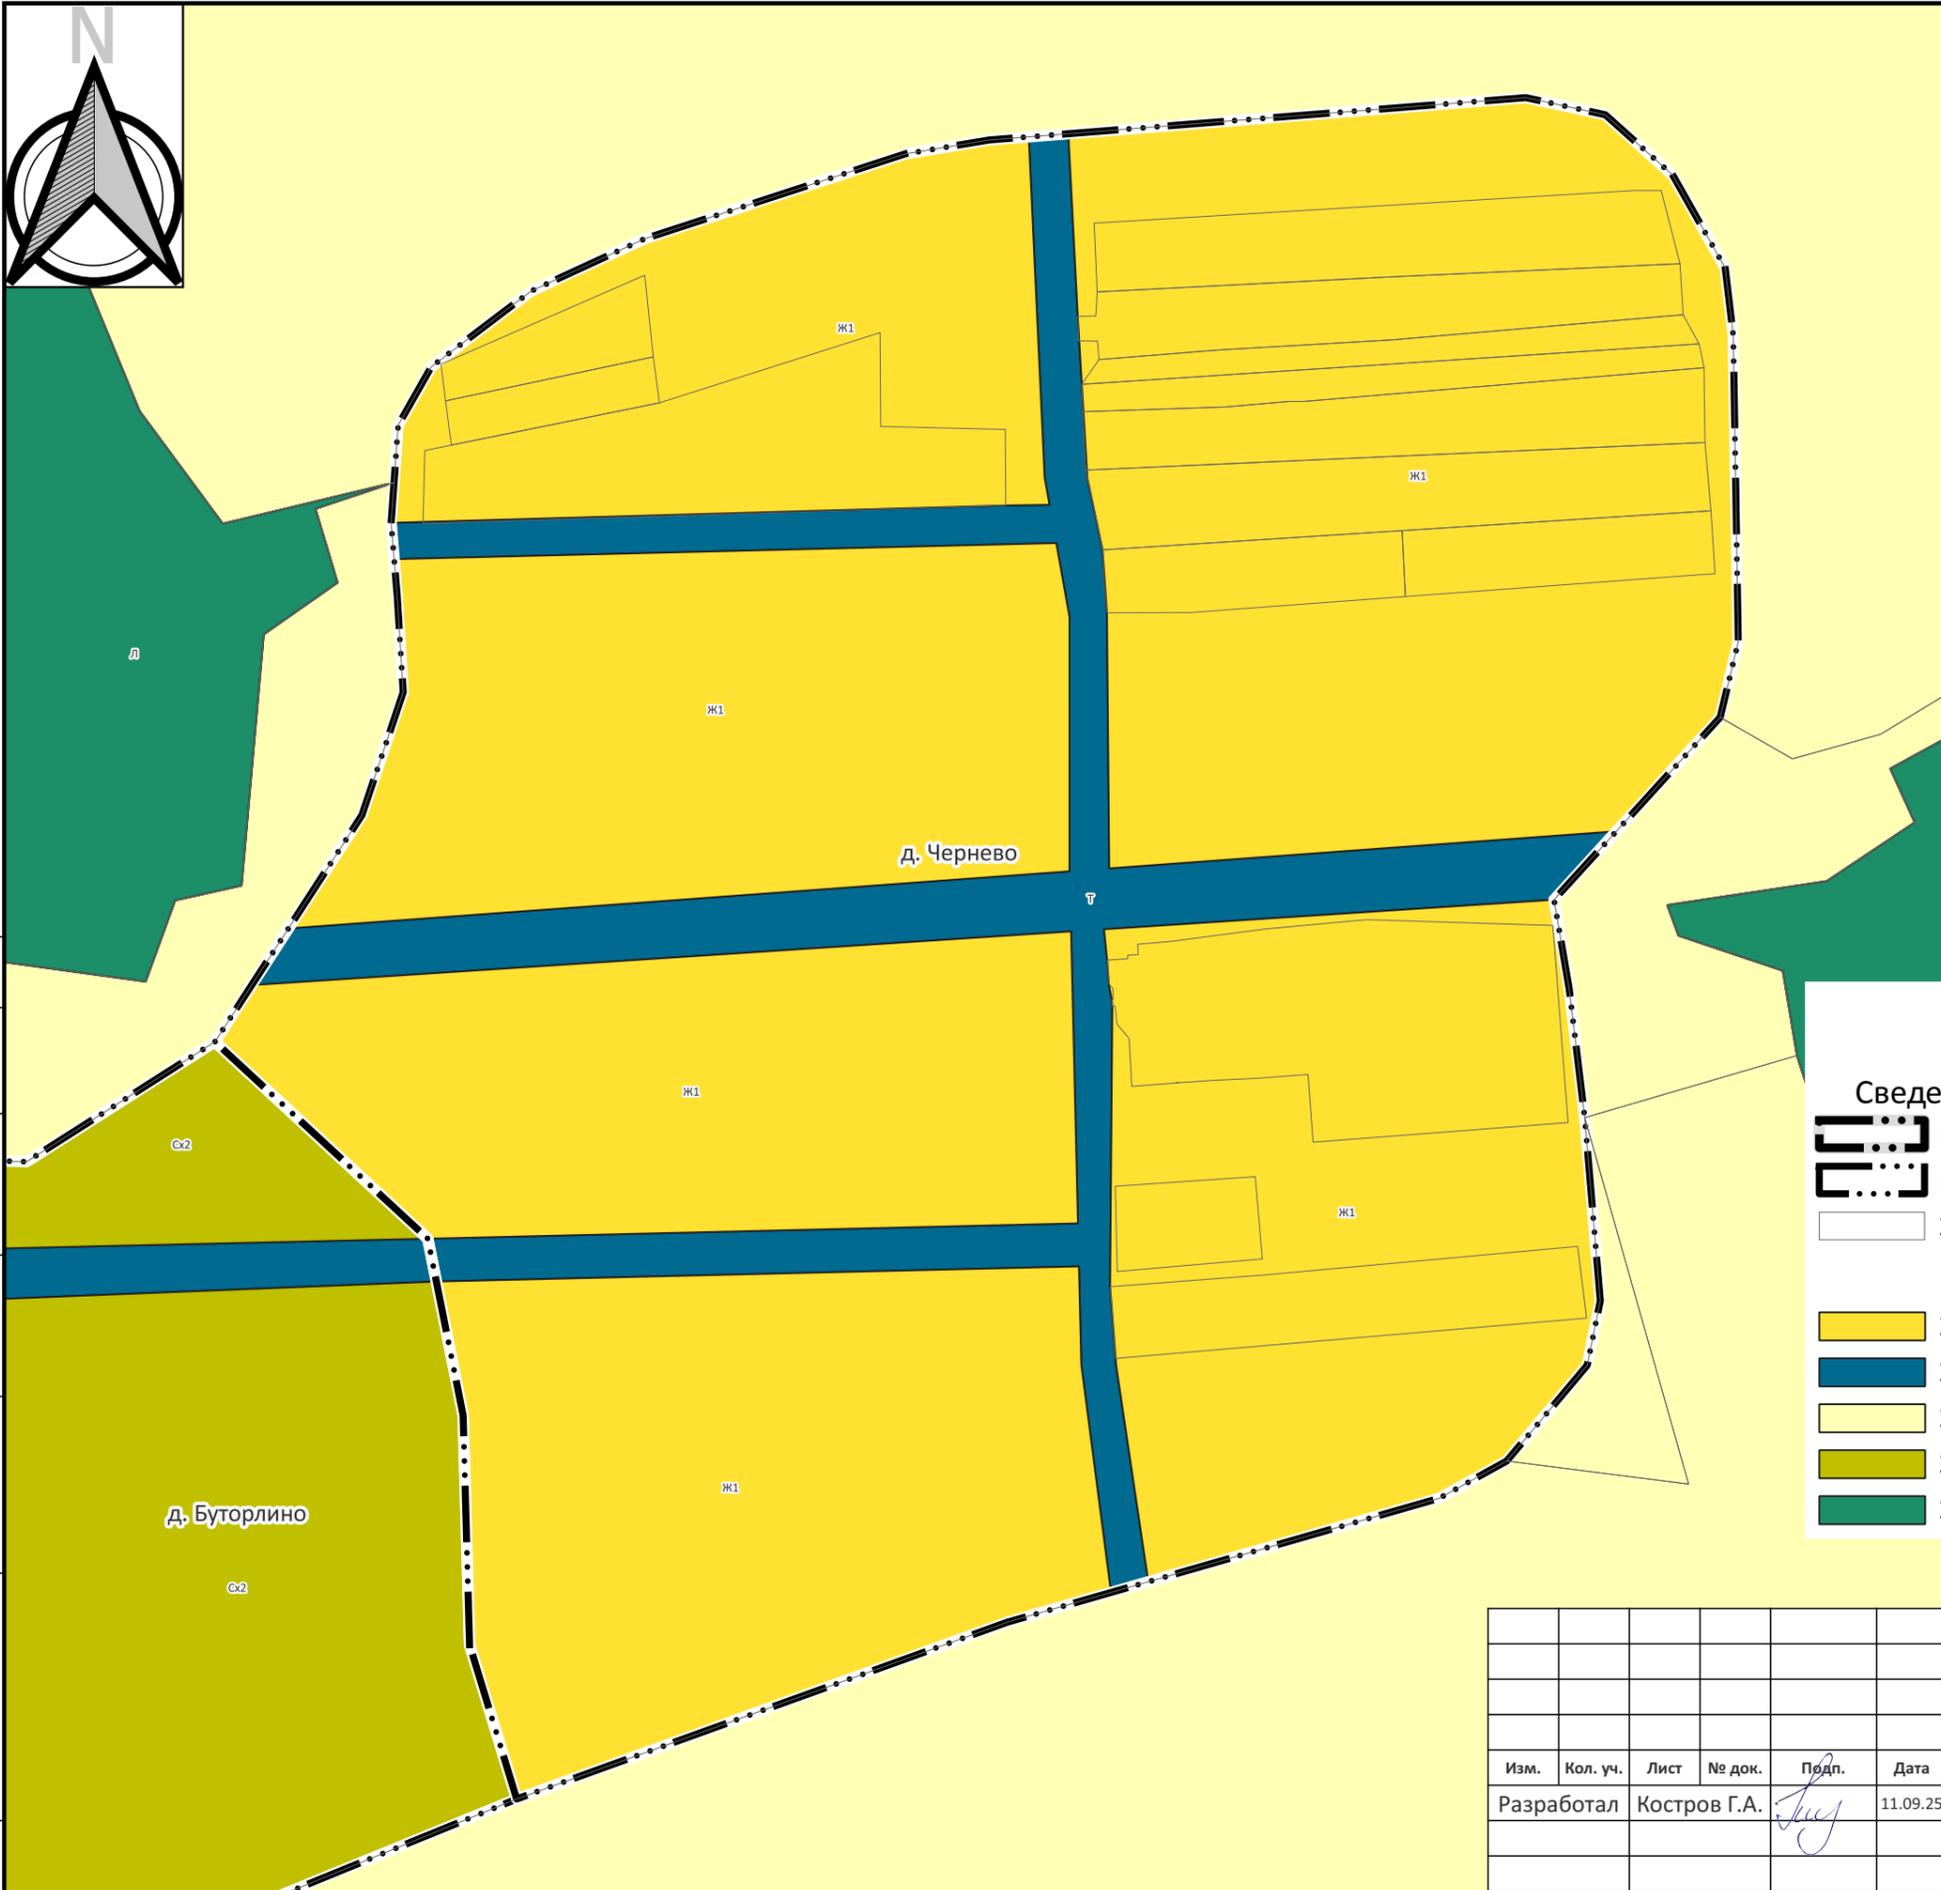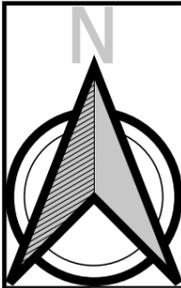

Условные обозначения

Сведения единого государственного реестра недвижимости

- Граница муниципального образования
- Граница населённого пункта
- Земельный участок

Территориальные зоны


- Зона застройки индивидуальными жилыми домами (Ж1)
- Зона транспортной инфраструктуры (Т)
- Зона сельскохозяйственного использования (Сх1)
- Зона, занятая объектами сельскохозяйственного назначения (Сх2)
- Земли лесного фонда (Л)

Согласовано

Взам. инв. №

Подп. и дата

Инв. № подл.

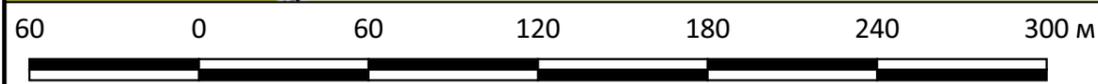

Изм.	Кол. уч.	Лист	№ док.	Подп.	Дата
Разработал		Костров Г.А.			11.09.25

Управление строительства и архитектуры администрации Вязниковского района Владимирской области			
Правила землепользования и застройки			
Муниципальное образование Степанцевское Вязниковского района Владимирской области			
М 1:2500		Стадия	Лист
Карта градостроительного зонирования д. Чернево			Листов
		ИП Костров Г.А.	



д. Торчиха

Сх1

Сх1

Сх1

Сх1

Л

д. Табачиха

Сх2

Сх2

Ж1

Ж1

Ж1

Ж1

Ж2

Ж1

д. Эдон

П2

д. Китово

Сх2

П1

Ж1

Т

Ж1

Сх2

Согласовано

Взам. инв. №

Подп. и дата

Инв. № подл.

Условные обозначения

Сведения единого государственного реестра недвижимости

- Граница муниципального образования
- Граница населённого пункта
- Земельный участок

Территориальные зоны

- Зона застройки индивидуальными жилыми домами (Ж1)
- Зона застройки малоэтажными жилыми домами (Ж2)
- Зона делового, общественного и коммерческого назначения (О1)
- Зона размещения объектов социального и коммунально-бытового назначения (О2)
- Производственная зона (П1)
- Коммунально-складская зона (П2)
- Зона транспортной инфраструктуры (Т)
- Зона сельскохозяйственного использования (Сх1)
- Зона, занятая объектами сельскохозяйственного назначения (Сх2)
- Зона озелененных территорий общего пользования (Р1)
- Зона рекреационного назначения (Р2)
- Земли лесного фонда (Л)

Управление строительства и архитектуры администрации Вязниковского района Владимирской области

Правила землепользования и застройки

Муниципальное образование Степанцевское Вязниковского района Владимирской области

Изм.	Кол. уч.	Лист	№ док.	Подп.	Дата
Разработал	Костров Г.А.			<i>Г.А. Костров</i>	11.09.25

М 1:10000


Стадия Лист Листов

Карта градостроительного зонирования д. Эдон

ИП Костров Г.А.


200 0 200 400 600 800 1 000 м



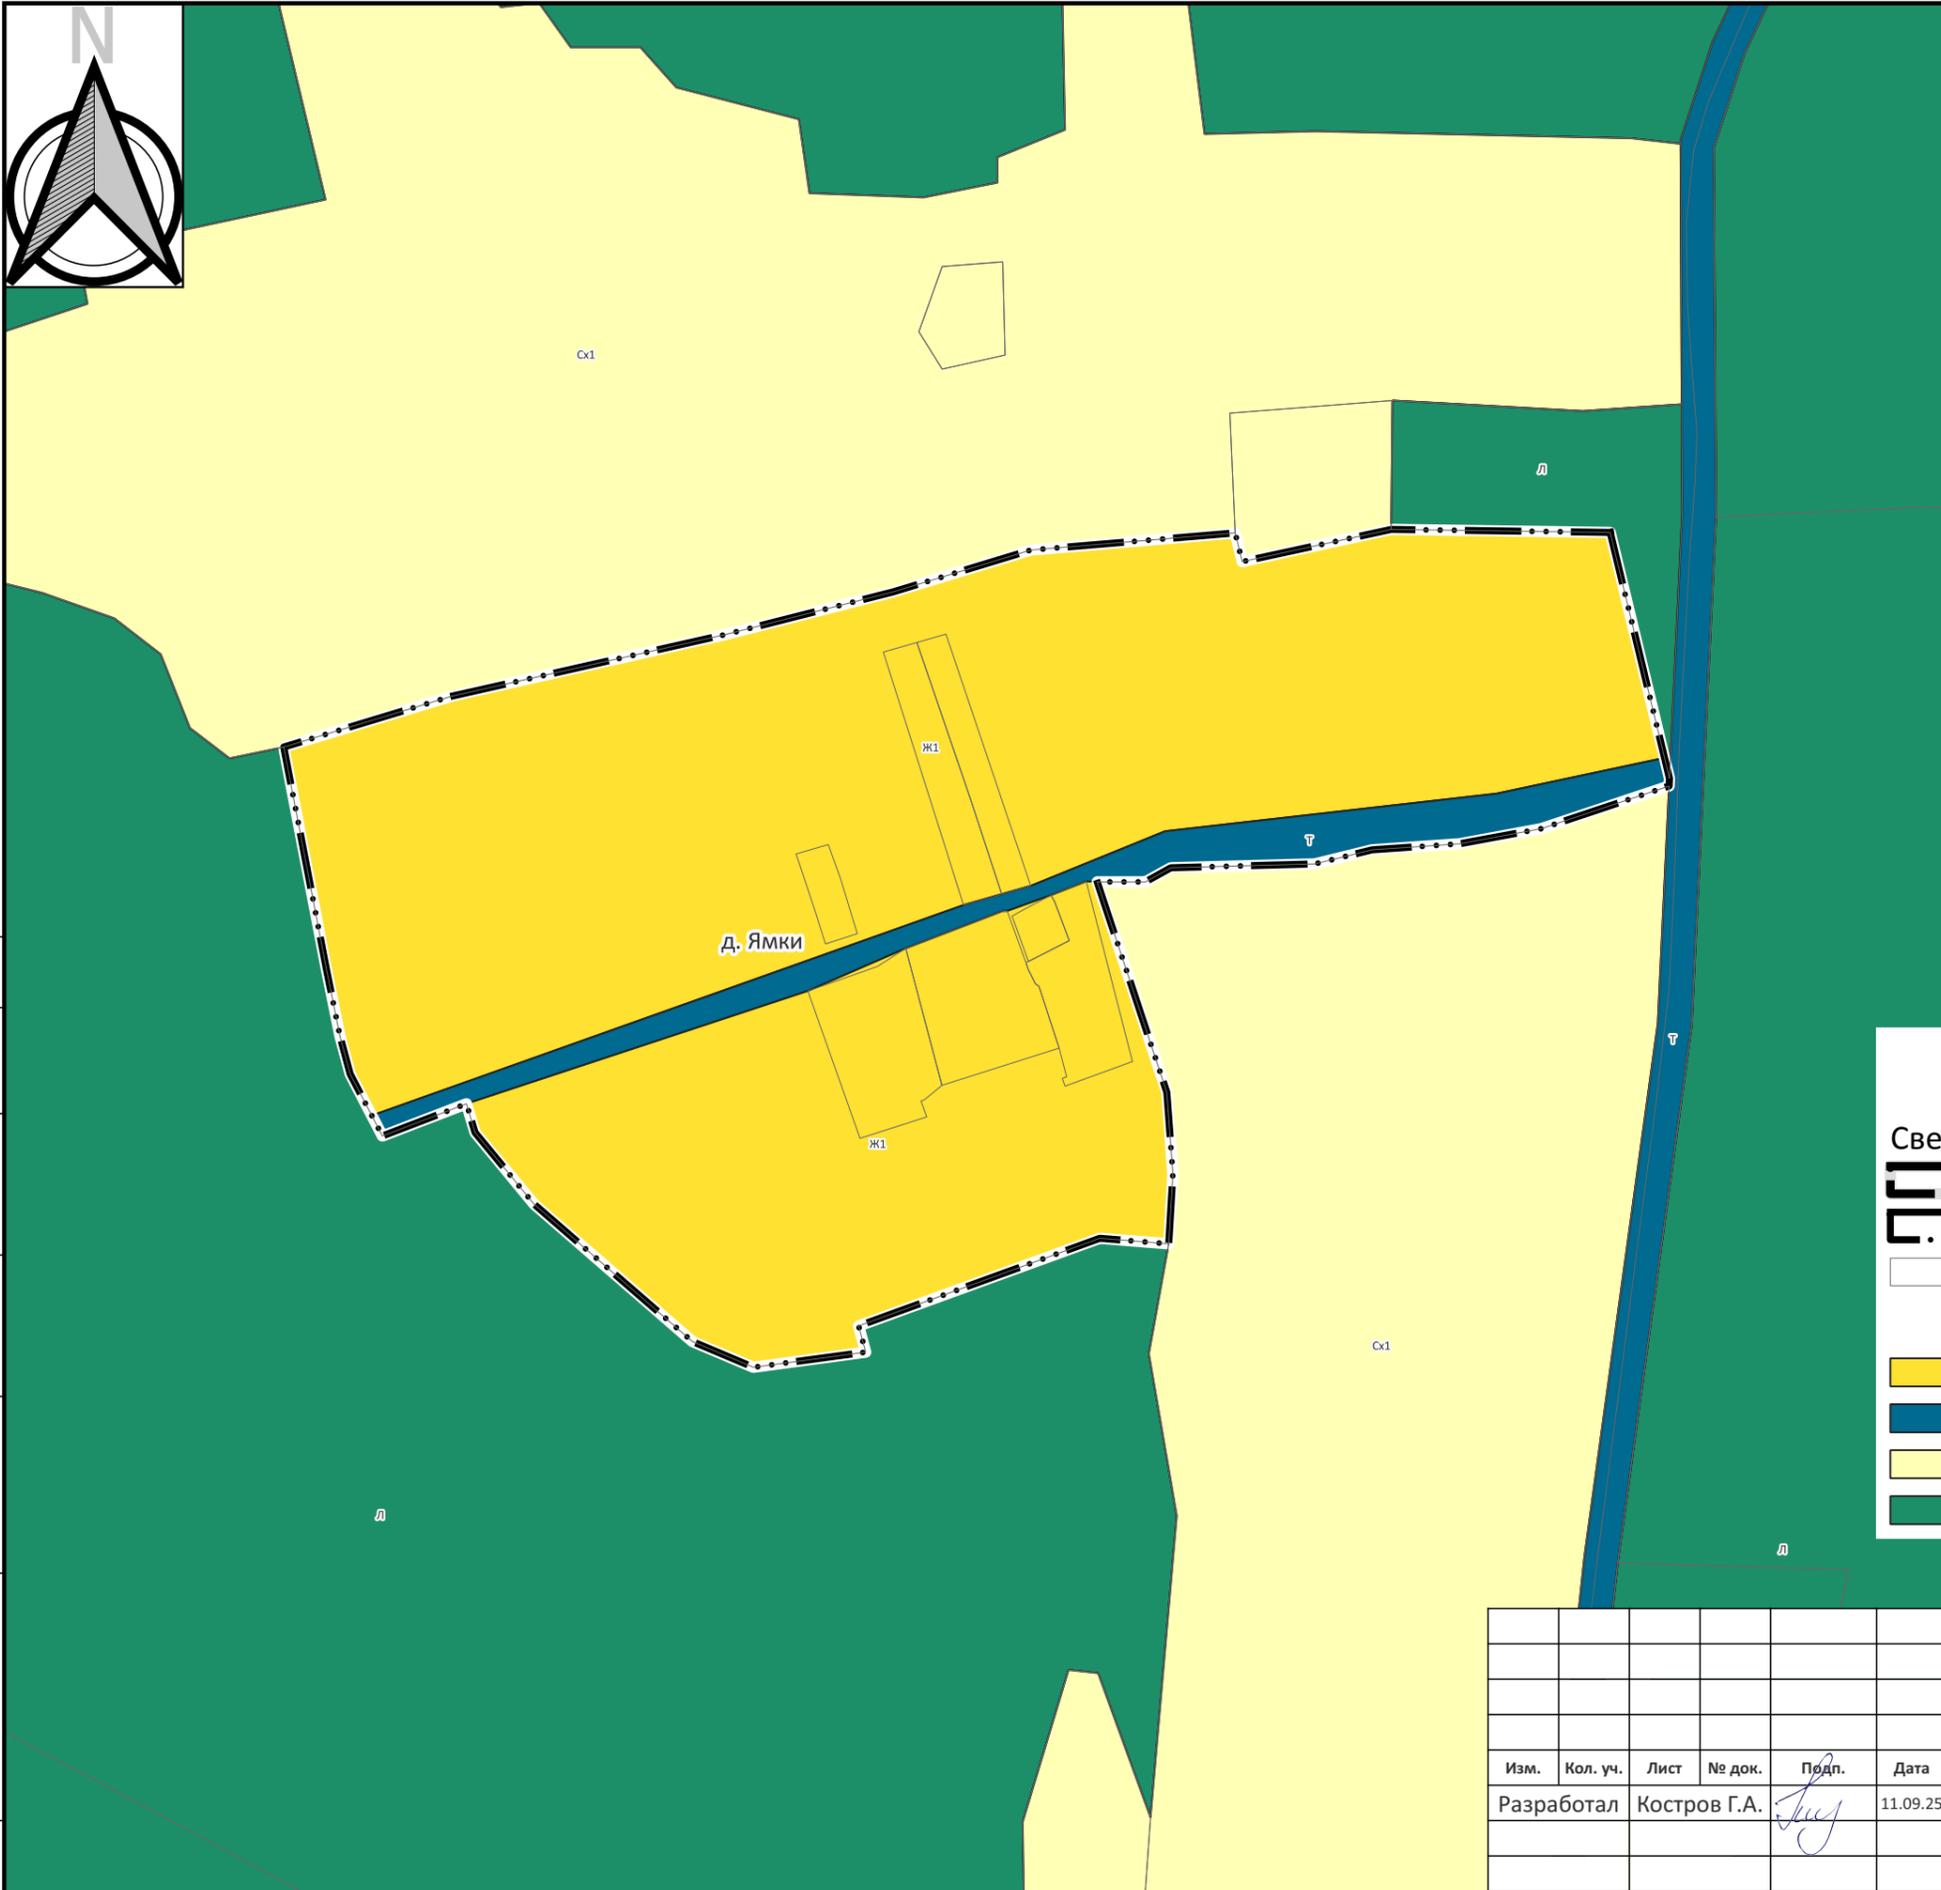

Условные обозначения

Сведения единого государственного реестра недвижимости

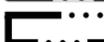-  Граница муниципального образования
-  Граница населённого пункта
-  Земельный участок

Территориальные зоны

-  Зона застройки индивидуальными жилыми домами (Ж1)
-  Зона транспортной инфраструктуры (Т)
-  Зона сельскохозяйственного использования (Сх1)
-  Земли лесного фонда (Л)

Согласовано

Взам. инв. №

Подп. и дата

Инв. № подл.

Управление строительства и архитектуры администрации Вязниковского района Владимирской области

Правила землепользования и застройки

Муниципальное образование Степанцевское Вязниковского района Владимирской области


Изм.	Кол. уч.	Лист	№ док.	Подп.	Дата
Разработал		Костров Г.А.			11.09.25



М 1:5000

Стадия	Лист	Листов

Карта градостроительного зонирования д. Ямки

ИП Костров Г.А.

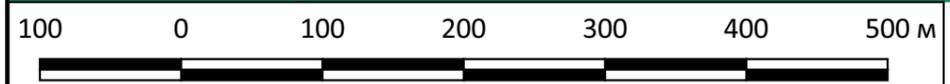

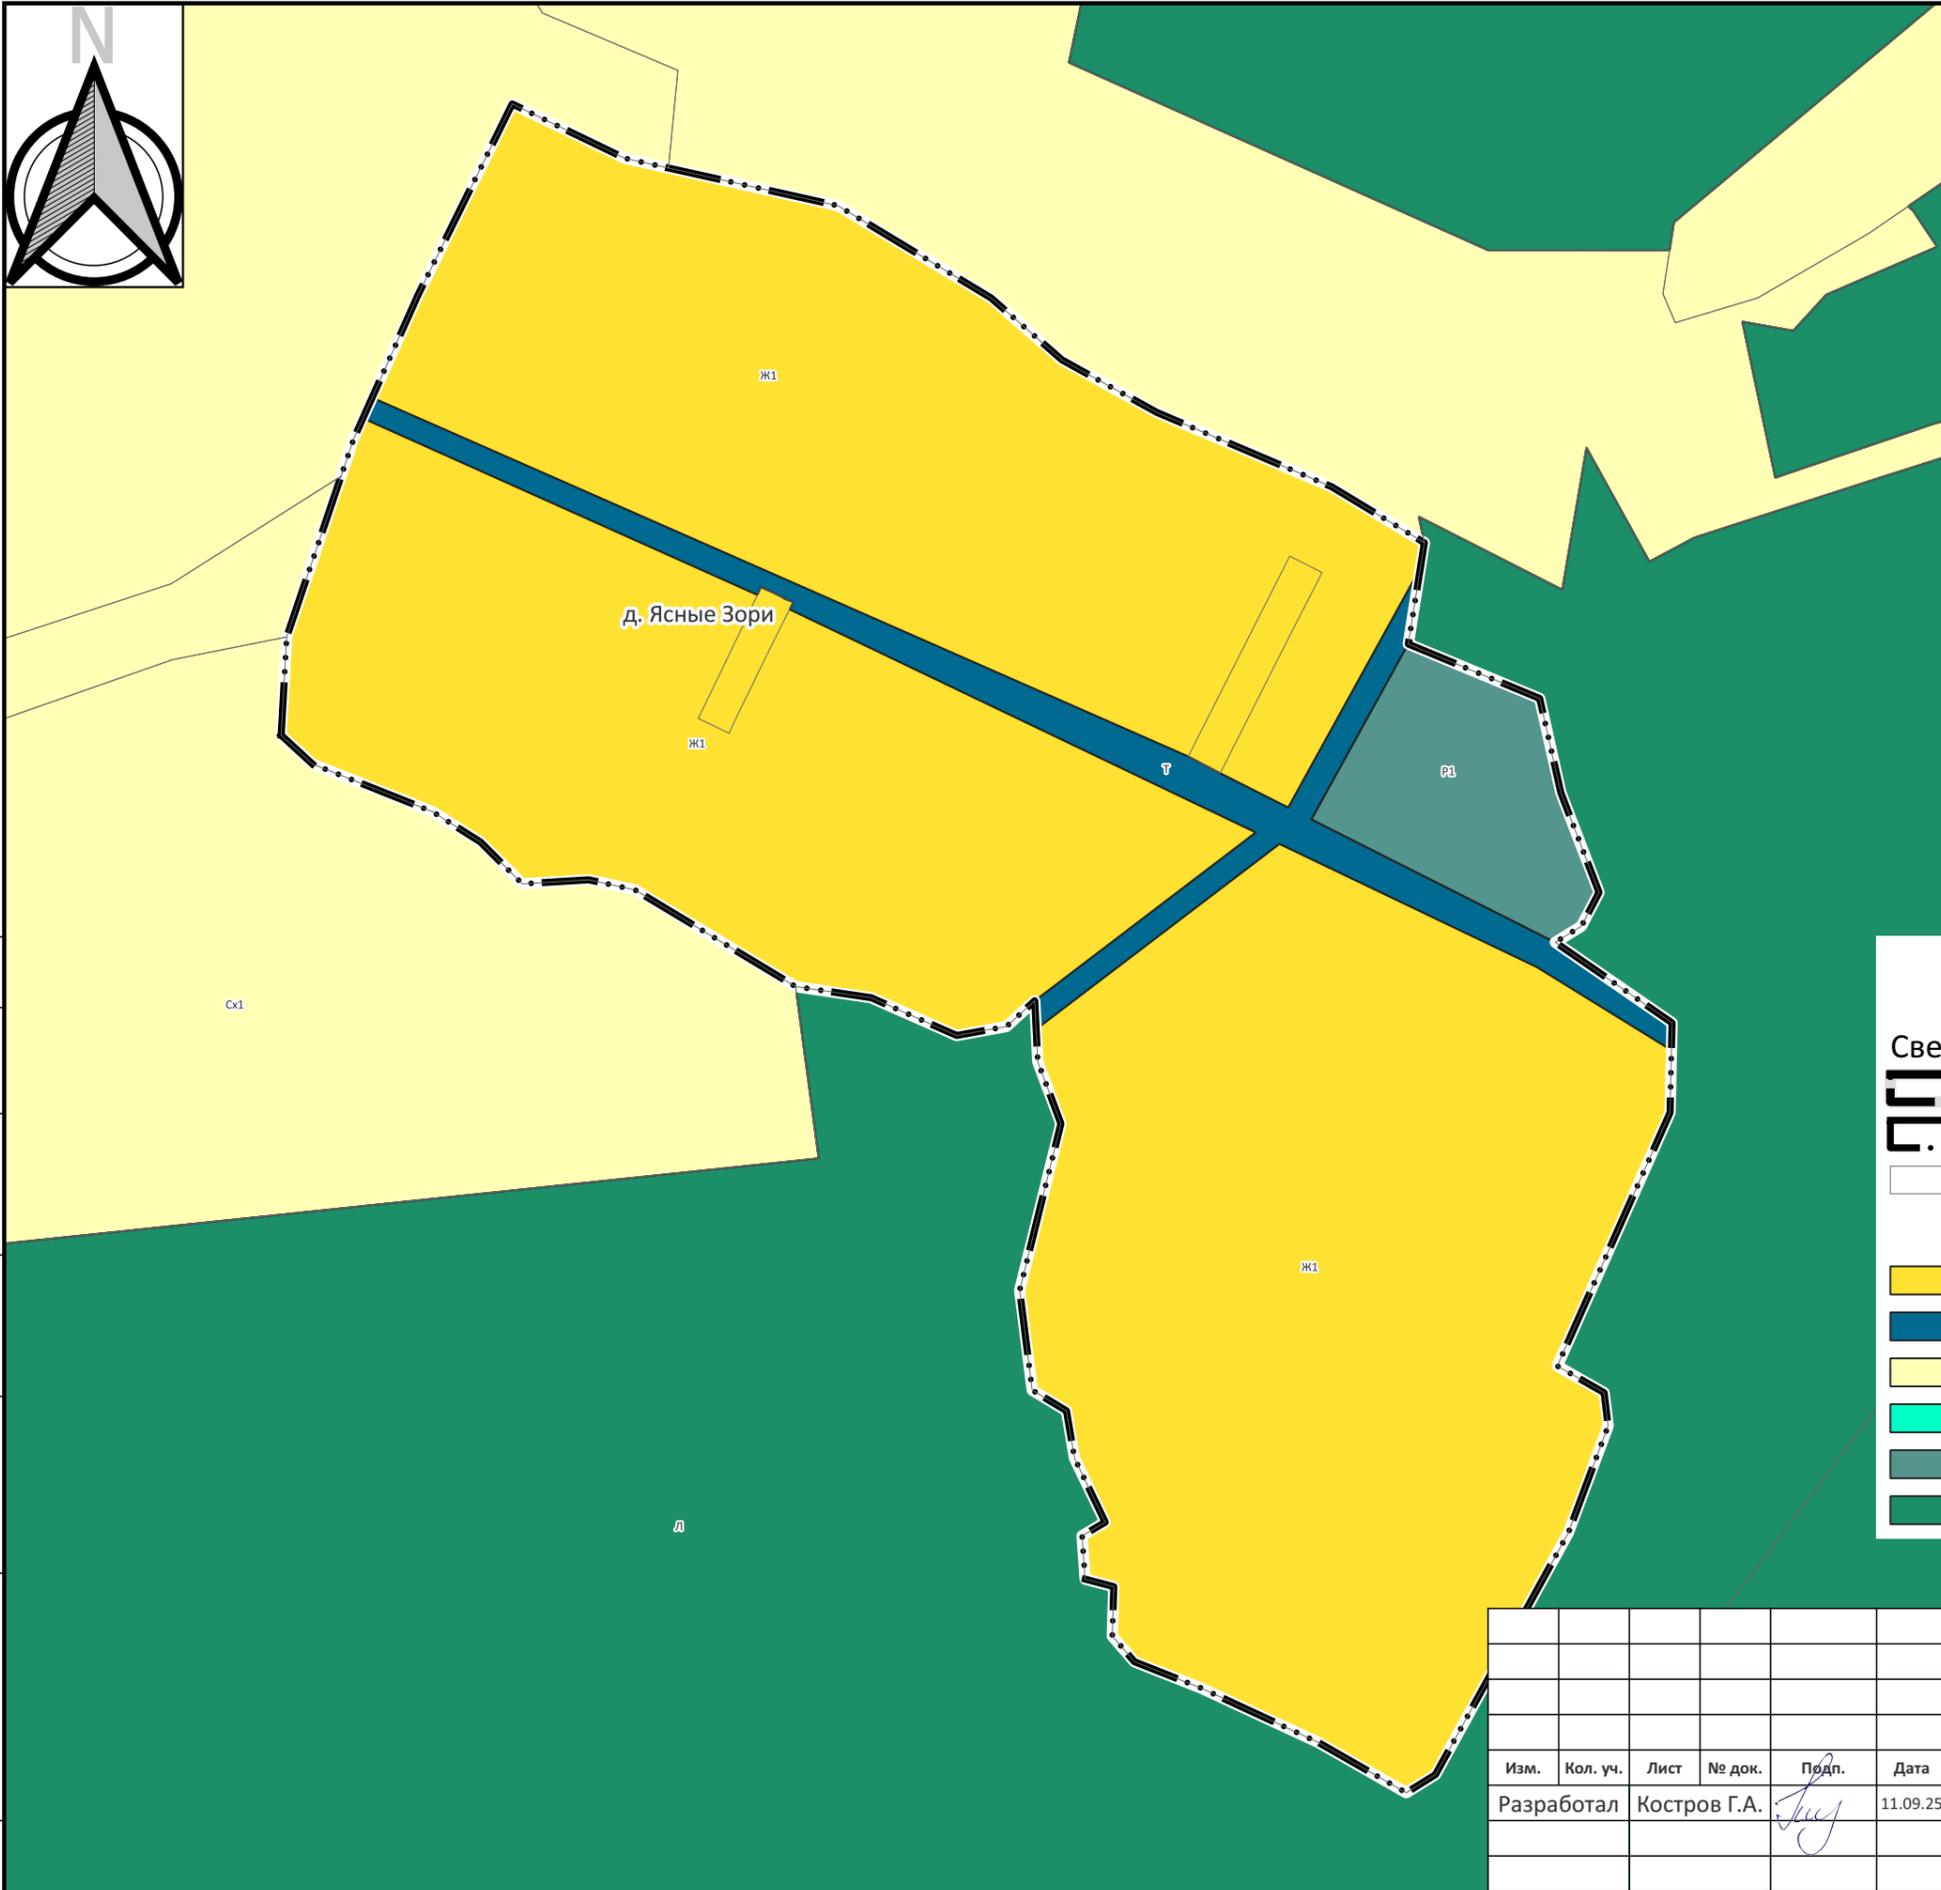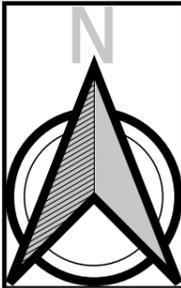

Условные обозначения

Сведения единого государственного реестра недвижимости

- Граница муниципального образования
- Граница населённого пункта
- Земельный участок

Территориальные зоны

- Зона застройки индивидуальными жилыми домами (Ж1)
- Зона транспортной инфраструктуры (Т)
- Зона сельскохозяйственного использования (Сх1)
- Зона озелененных территорий общего пользования (Р1)
- Зона рекреационного назначения (Р2)
- Земли лесного фонда (Л)

Управление строительства и архитектуры администрации Вязниковского района Владимирской области

Правила землепользования и застройки

Муниципальное образование Степанцевское Вязниковского района Владимирской области

Изм.	Кол. уч.	Лист	№ док.	Подп.	Дата
Разработал		Костров Г.А.			11.09.25

М 1:5000


Стадия	Лист	Листов

Карта градостроительного зонирования д. Ясные Зори

ИП Костров Г.А.



Согласовано		
Взам. инв. №		
Подп. и дата		
Инв. № подл.		

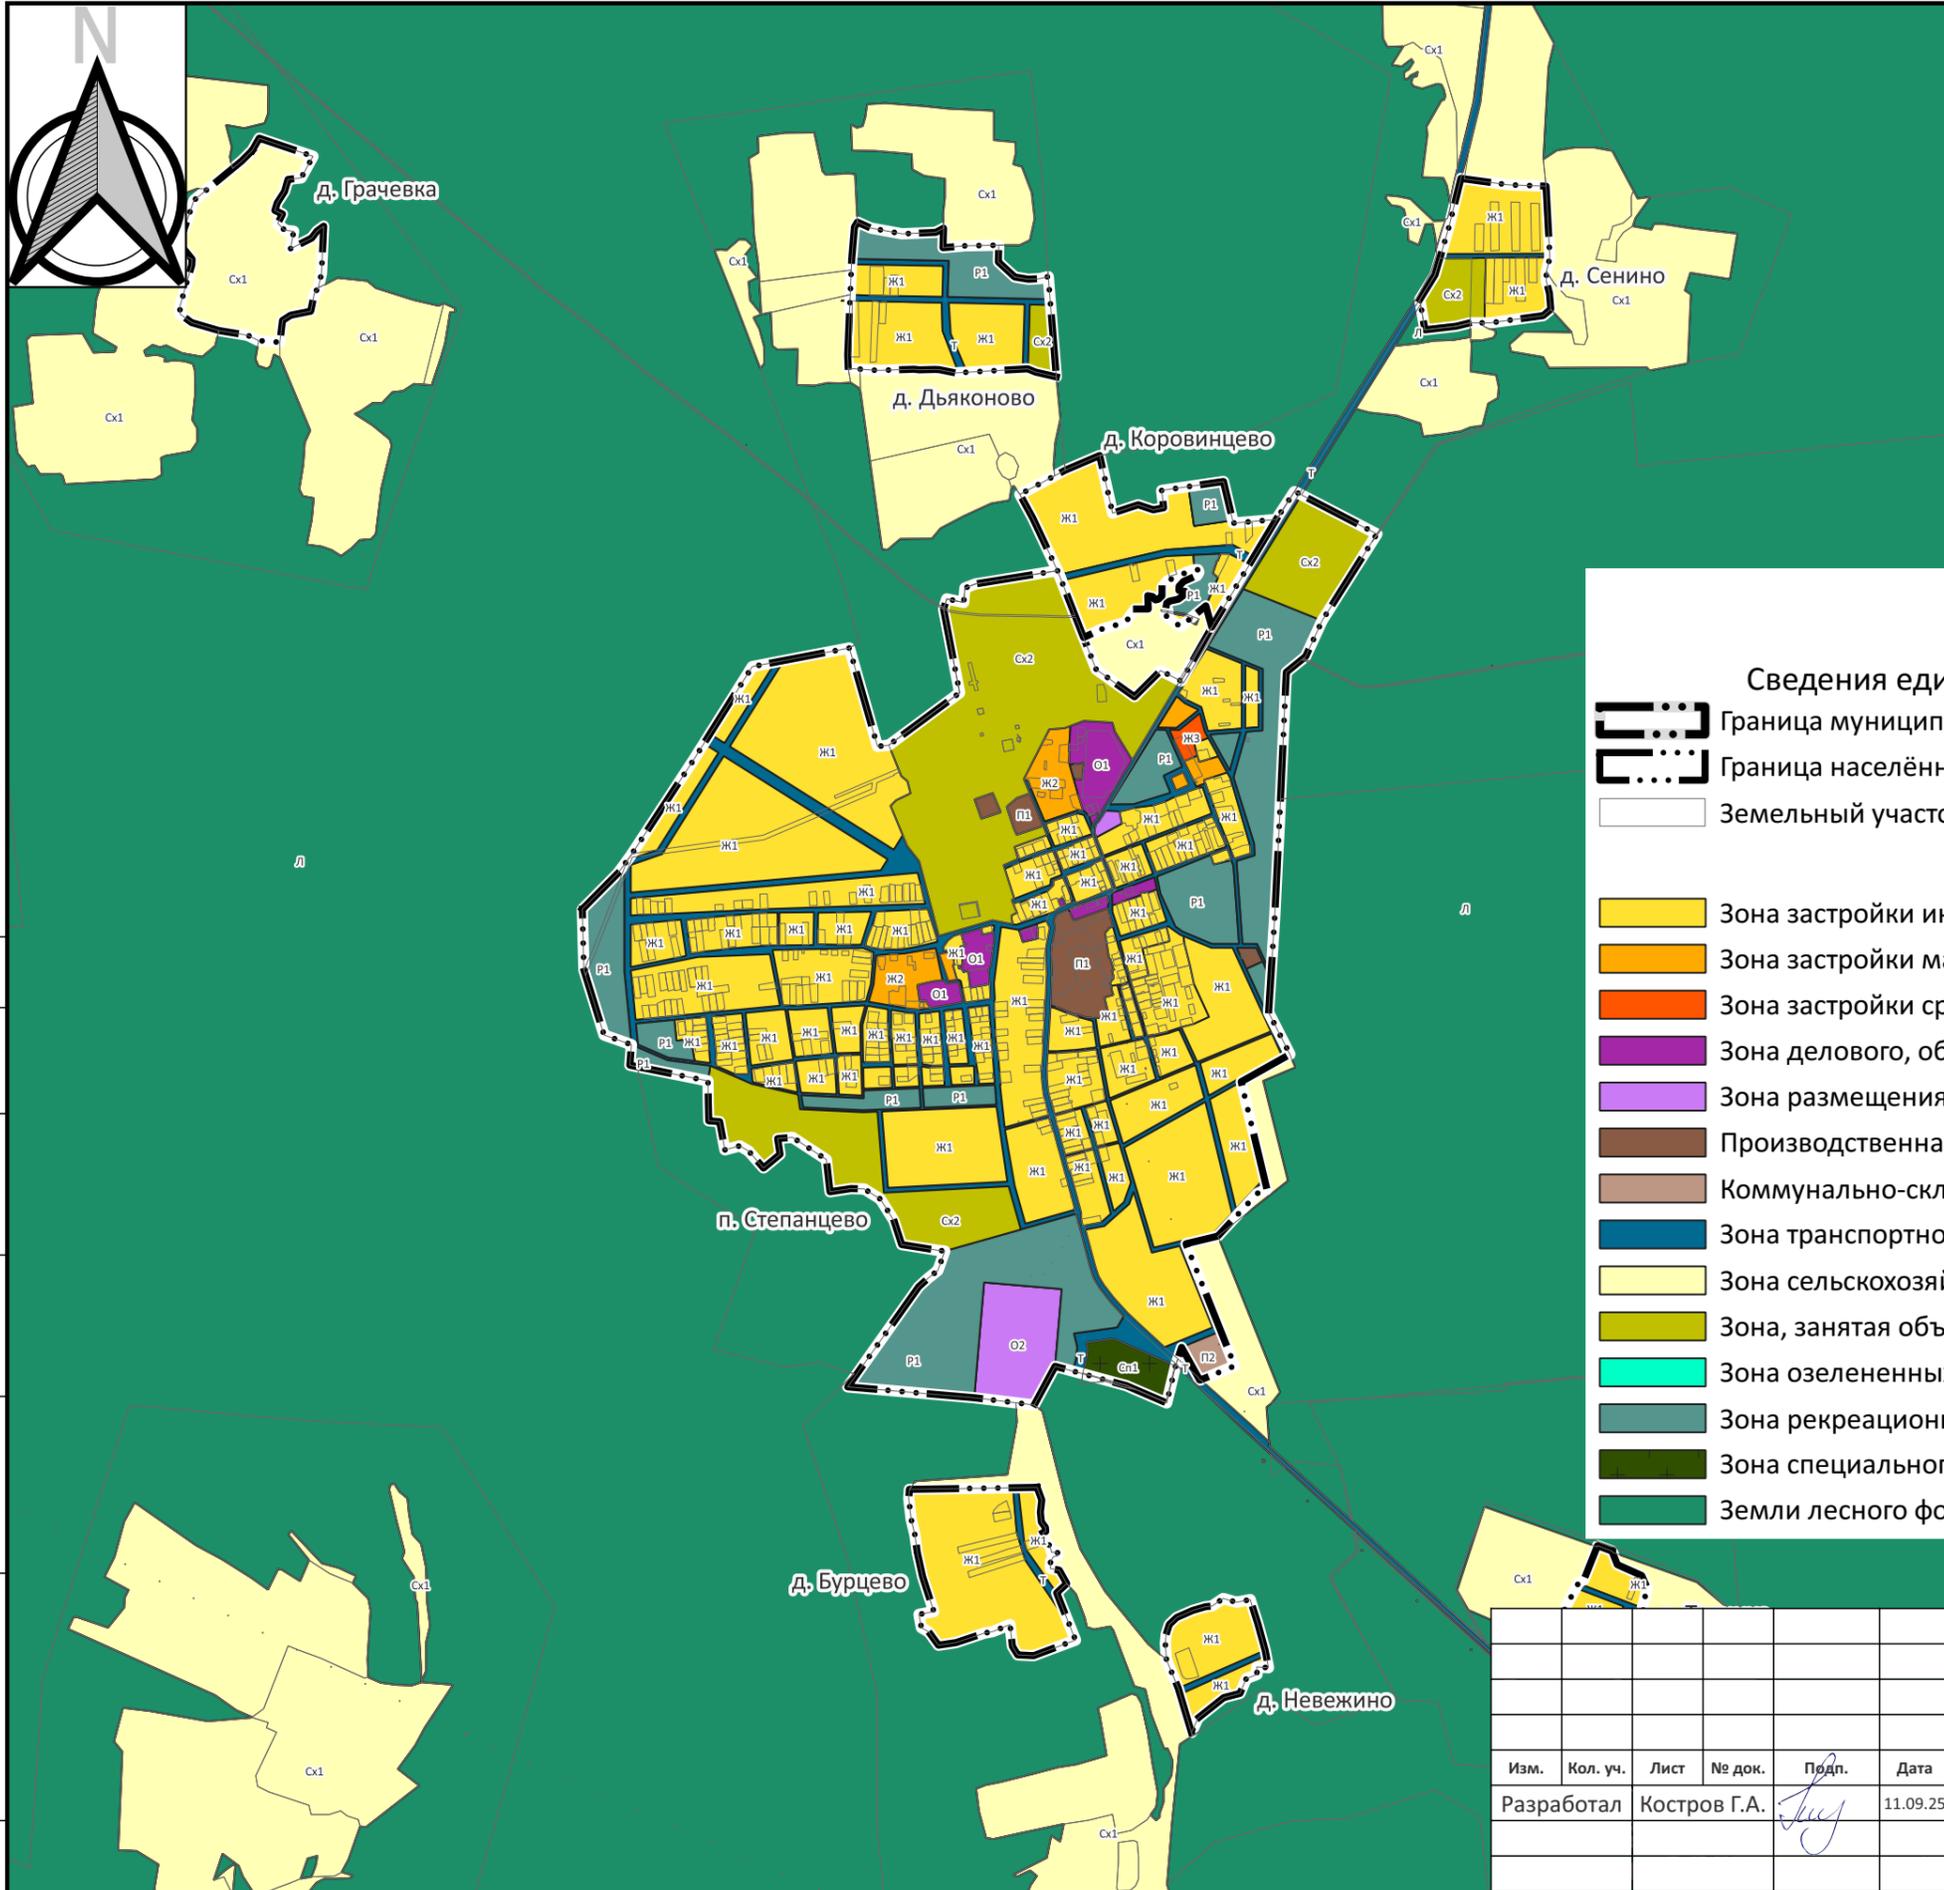

Условные обозначения


Сведения единого государственного реестра недвижимости

- Граница муниципального образования
- Граница населённого пункта
- Земельный участок

Территориальные зоны

- Зона застройки индивидуальными жилыми домами (Ж1)
- Зона застройки малоэтажными жилыми домами (Ж2)
- Зона застройки среднеэтажными жилыми домами (Ж3)
- Зона делового, общественного и коммерческого назначения (О1)
- Зона размещения объектов социального и коммунально-бытового назначения (О2)
- Производственная зона (П1)
- Коммунально-складская зона (П2)
- Зона транспортной инфраструктуры (Т)
- Зона сельскохозяйственного использования (Сх1)
- Зона, занятая объектами сельскохозяйственного назначения (Сх2)
- Зона озелененных территорий общего пользования (Р1)
- Зона рекреационного назначения (Р2)
- Зона специального назначения, связанная с захоронениями (Сп1)
- Земли лесного фонда (Л)

Согласовано	
Взам. инв. №	
Подп. и дата	
Инв. № подл.	

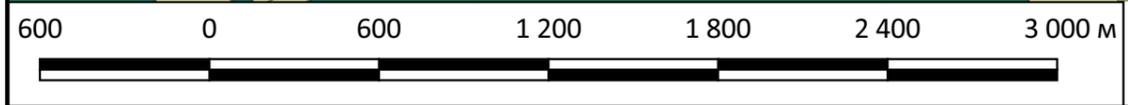

Управление строительства и архитектуры администрации Вязниковского района Владимирской области

Правила землепользования и застройки

Муниципальное образование Степанцевское Вязниковского района Владимирской области


Изм.	Кол. уч.	Лист	№ док.	Подп.	Дата
Разработал		Костров Г.А.			11.09.25

М 1:25000

Стадия	Лист	Листов

Карта градостроительного зонирования п. Степанцево

ИП Костров Г.А.

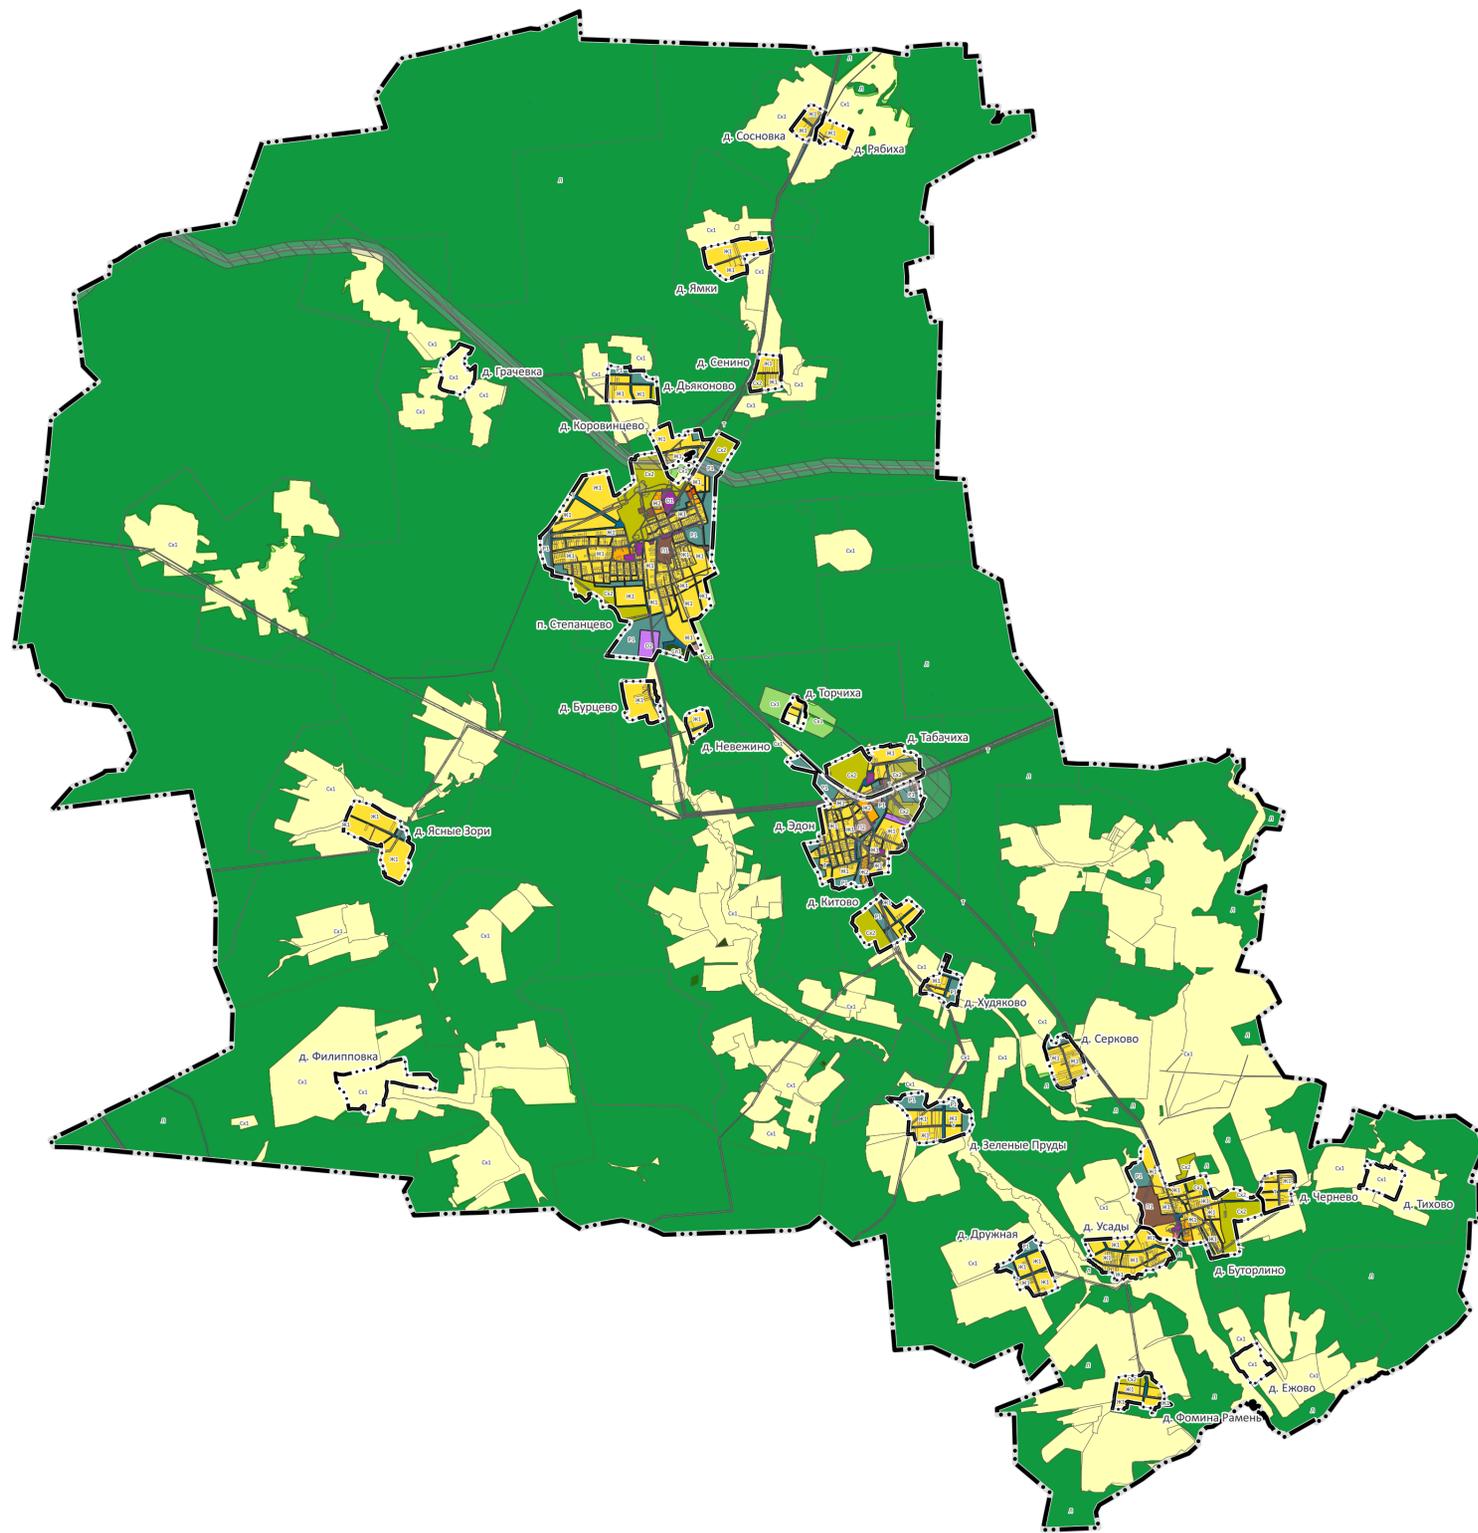

Условные обозначения

Сведения единого государственного реестра недвижимости

- Граница муниципального образования
- Граница населённого пункта
- Земельный участок
- Зона с особыми условиями использования территории
- Территория объекта культурного наследия
- Особо охраняемая природная территория
- Лесничество

Территориальные зоны

- Зона застройки индивидуальными жилыми домами (Ж1)
- Зона застройки малоэтажными жилыми домами (Ж2)
- Зона застройки среднеэтажными жилыми домами (Ж3)
- Зона делового, общественного и коммерческого назначения (О1)
- Зона размещения объектов социального и коммунально-бытового назначения (О2)
- Производственная зона (П1)
- Коммунально-складская зона (П2)
- Зона транспортной инфраструктуры (Т)
- Зона сельскохозяйственного использования (Сх1)
- Зона, занятая объектами сельскохозяйственного назначения (Сх2)
- Зона озелененных территорий общего пользования (Р1)
- Зона рекреационного назначения (Р2)
- Зона отдыха (Р3)
- Зона специального назначения, связанная с захоронениями (Сп1)
- Земли лесного фонда (Л)

Управление строительства и архитектуры администрации Вязниковского района Владимирской области					
Правила землепользования и застройки					
Муниципальное образование Степанцевское Вязниковского района Владимирской области					
Изм.	Кол. уч.	Лист	№ док.	Подп.	Дата
Разработал	Костров Г.А.				11.09.25
М 1:50000			Стадия	Лист	Листов
Карта градостроительного зонирования (Зоны с особыми условиями использования территории)			ИП Костров Г.А.		

