


Проект планировки территории для распределительного газопровода и газопроводов-вводов низкого давления.

Проект газопровода высокого давления с ПРГ (МУ2015-0666) выполнен филиалом АО "Газпром газораспределение Владимир"

Схема 2. Схема использования территорий в период подготовки проекта планировки территории.

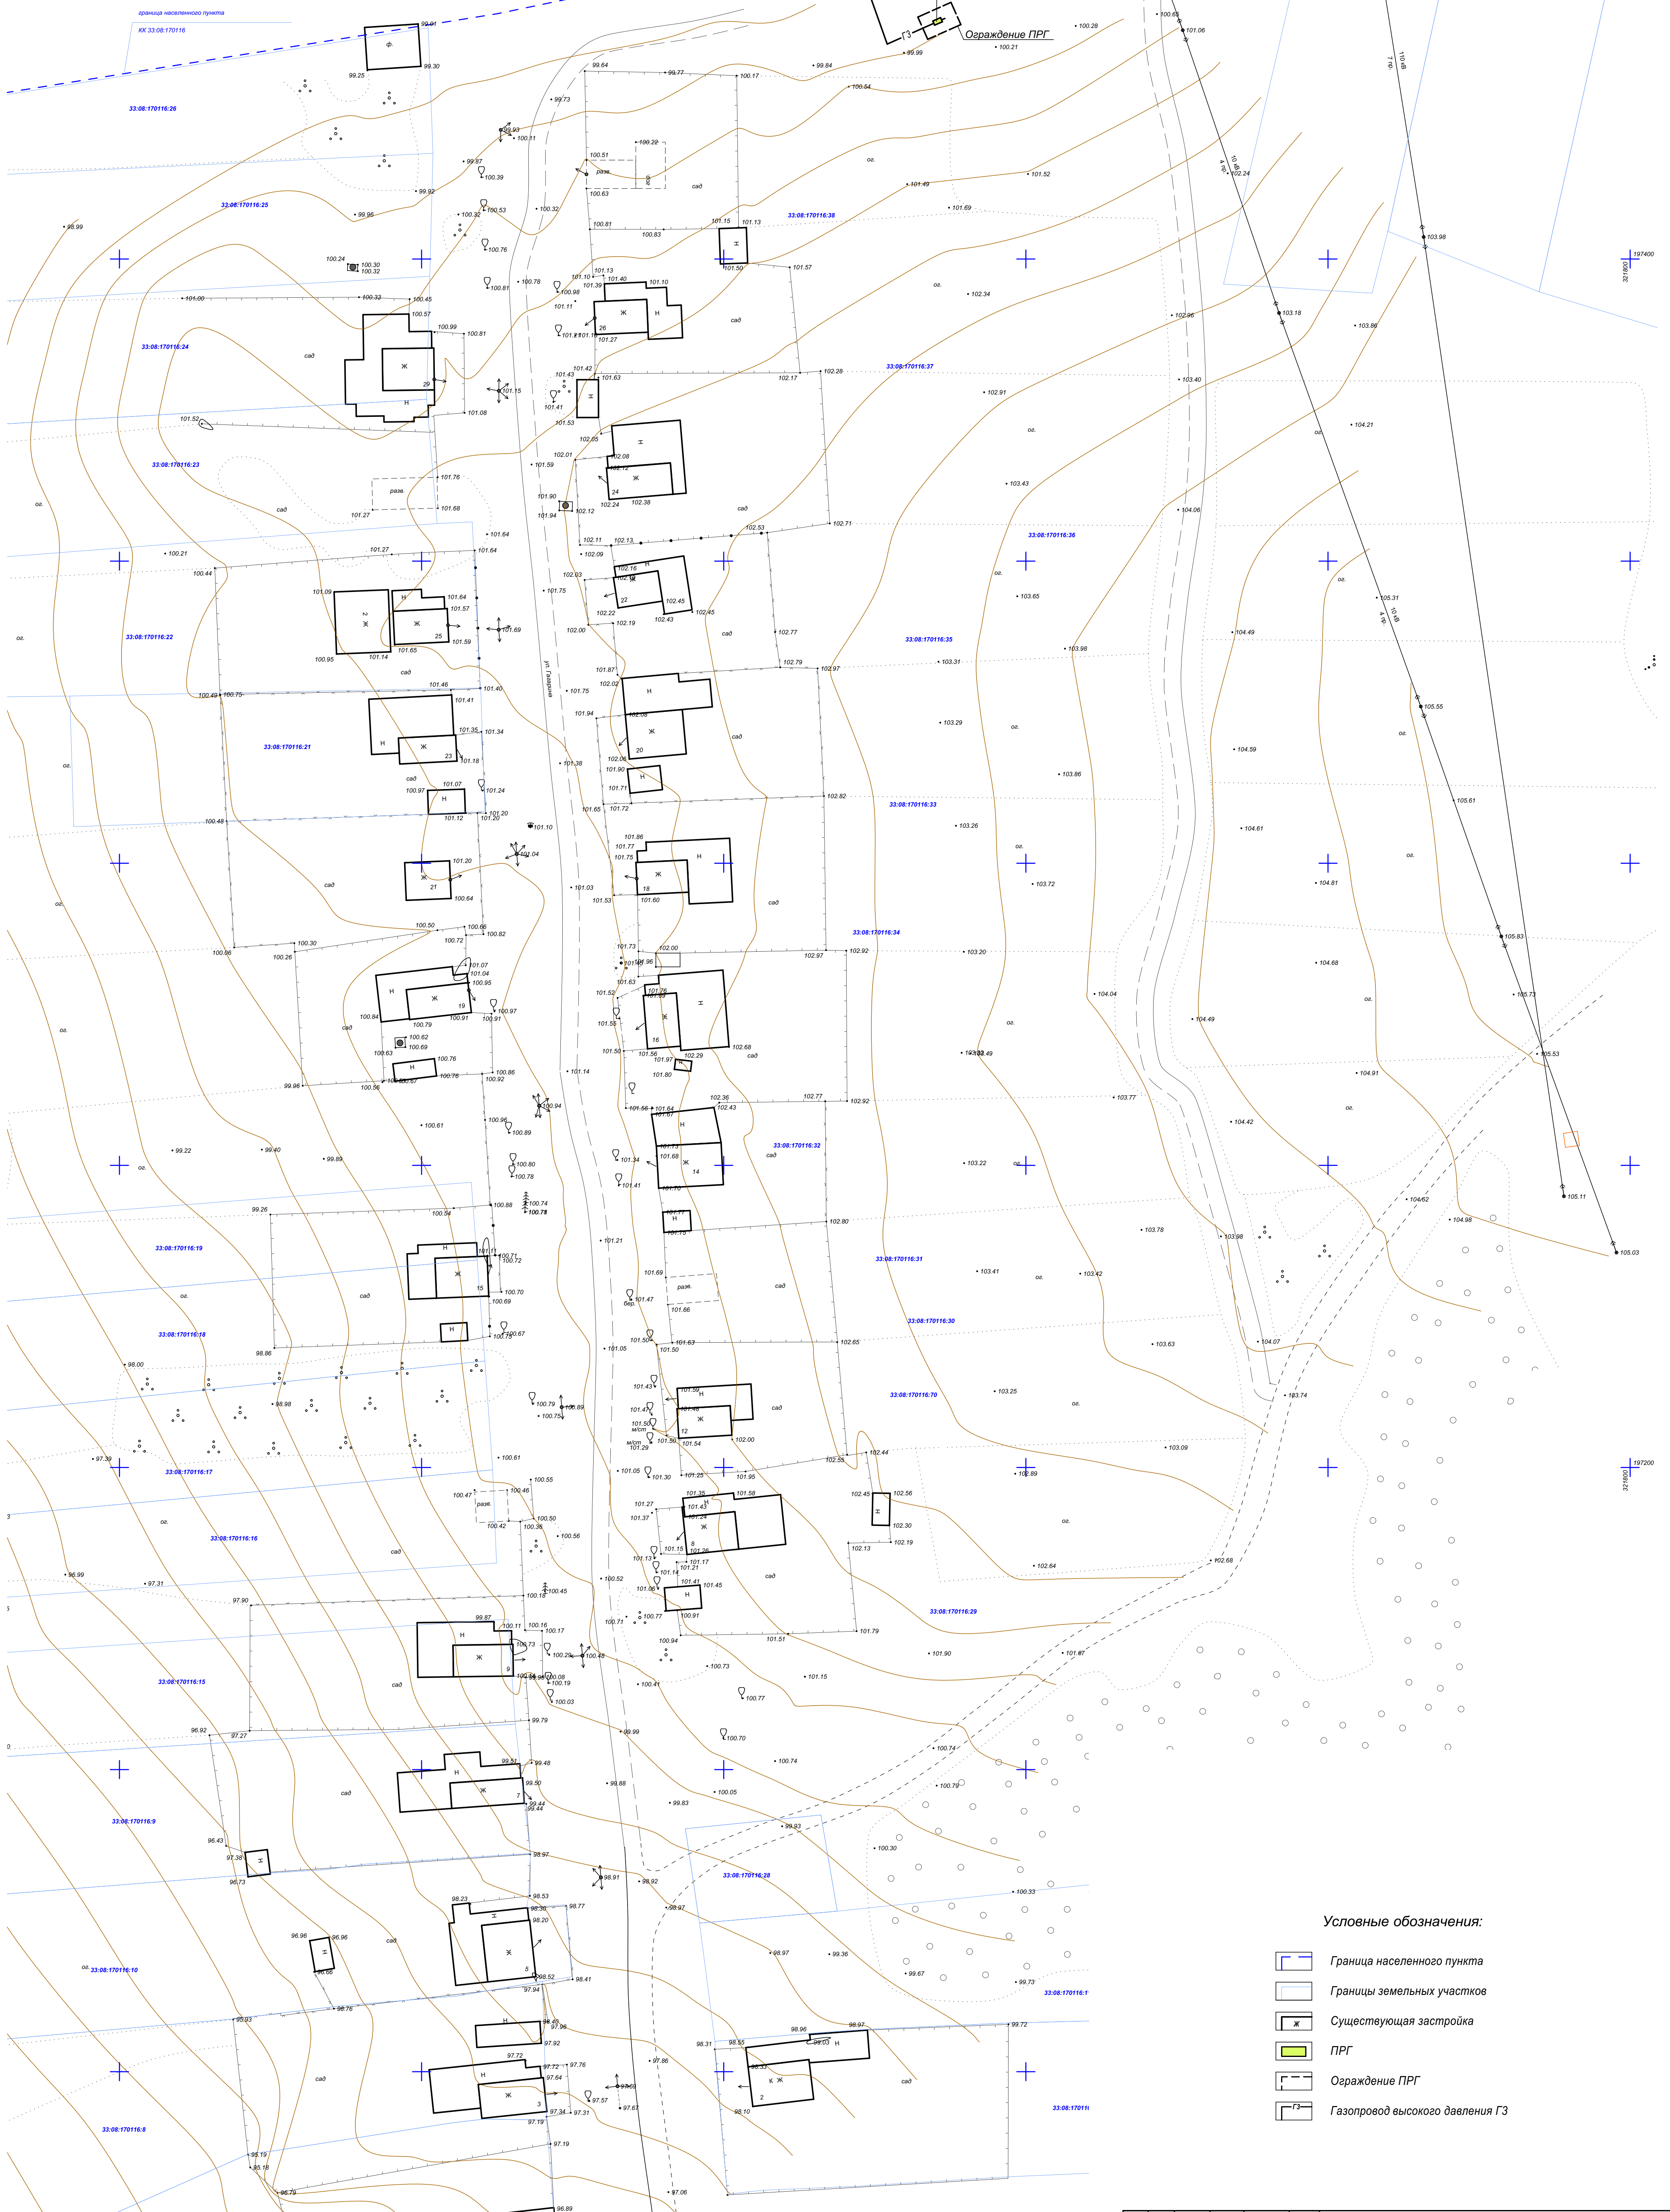

Условные обозначения:

- Граница населенного пункта
- Границы земельных участков
- Существующая застройка
- ПРГ
- Ограждение ПРГ
- Газопровод высокого давления ГЗ

				11.16	-ПЗУ
Им. Калуч	Не документа	Подп.	Дата	Владимирская область, Вязниковский район, д. Снятинское, ул. Гагарина	
Выполнил	Волков			Проект планировки территории для распределительного газопровода и газопроводов-вводов низкого давления	Стадия Лист Листов
Проверил	Петручник				П 3
Н. контр.	Войнов			Схема 2. Схема использования территорий в период подготовки проекта планировки территории.	ООО "СтройДизайн Проект"
ГИП	Плеханова				