


Проект планировки территории для распределительного газопровода и газопроводов-вводов низкого давления.

Проект газопровода высокого давления с ПРГ (МУ2015-0666) выполнен филиалом АО "Газпром газораспределение Владимир"

Схема 3. План газопровода М 1:500 (Основной чертеж)

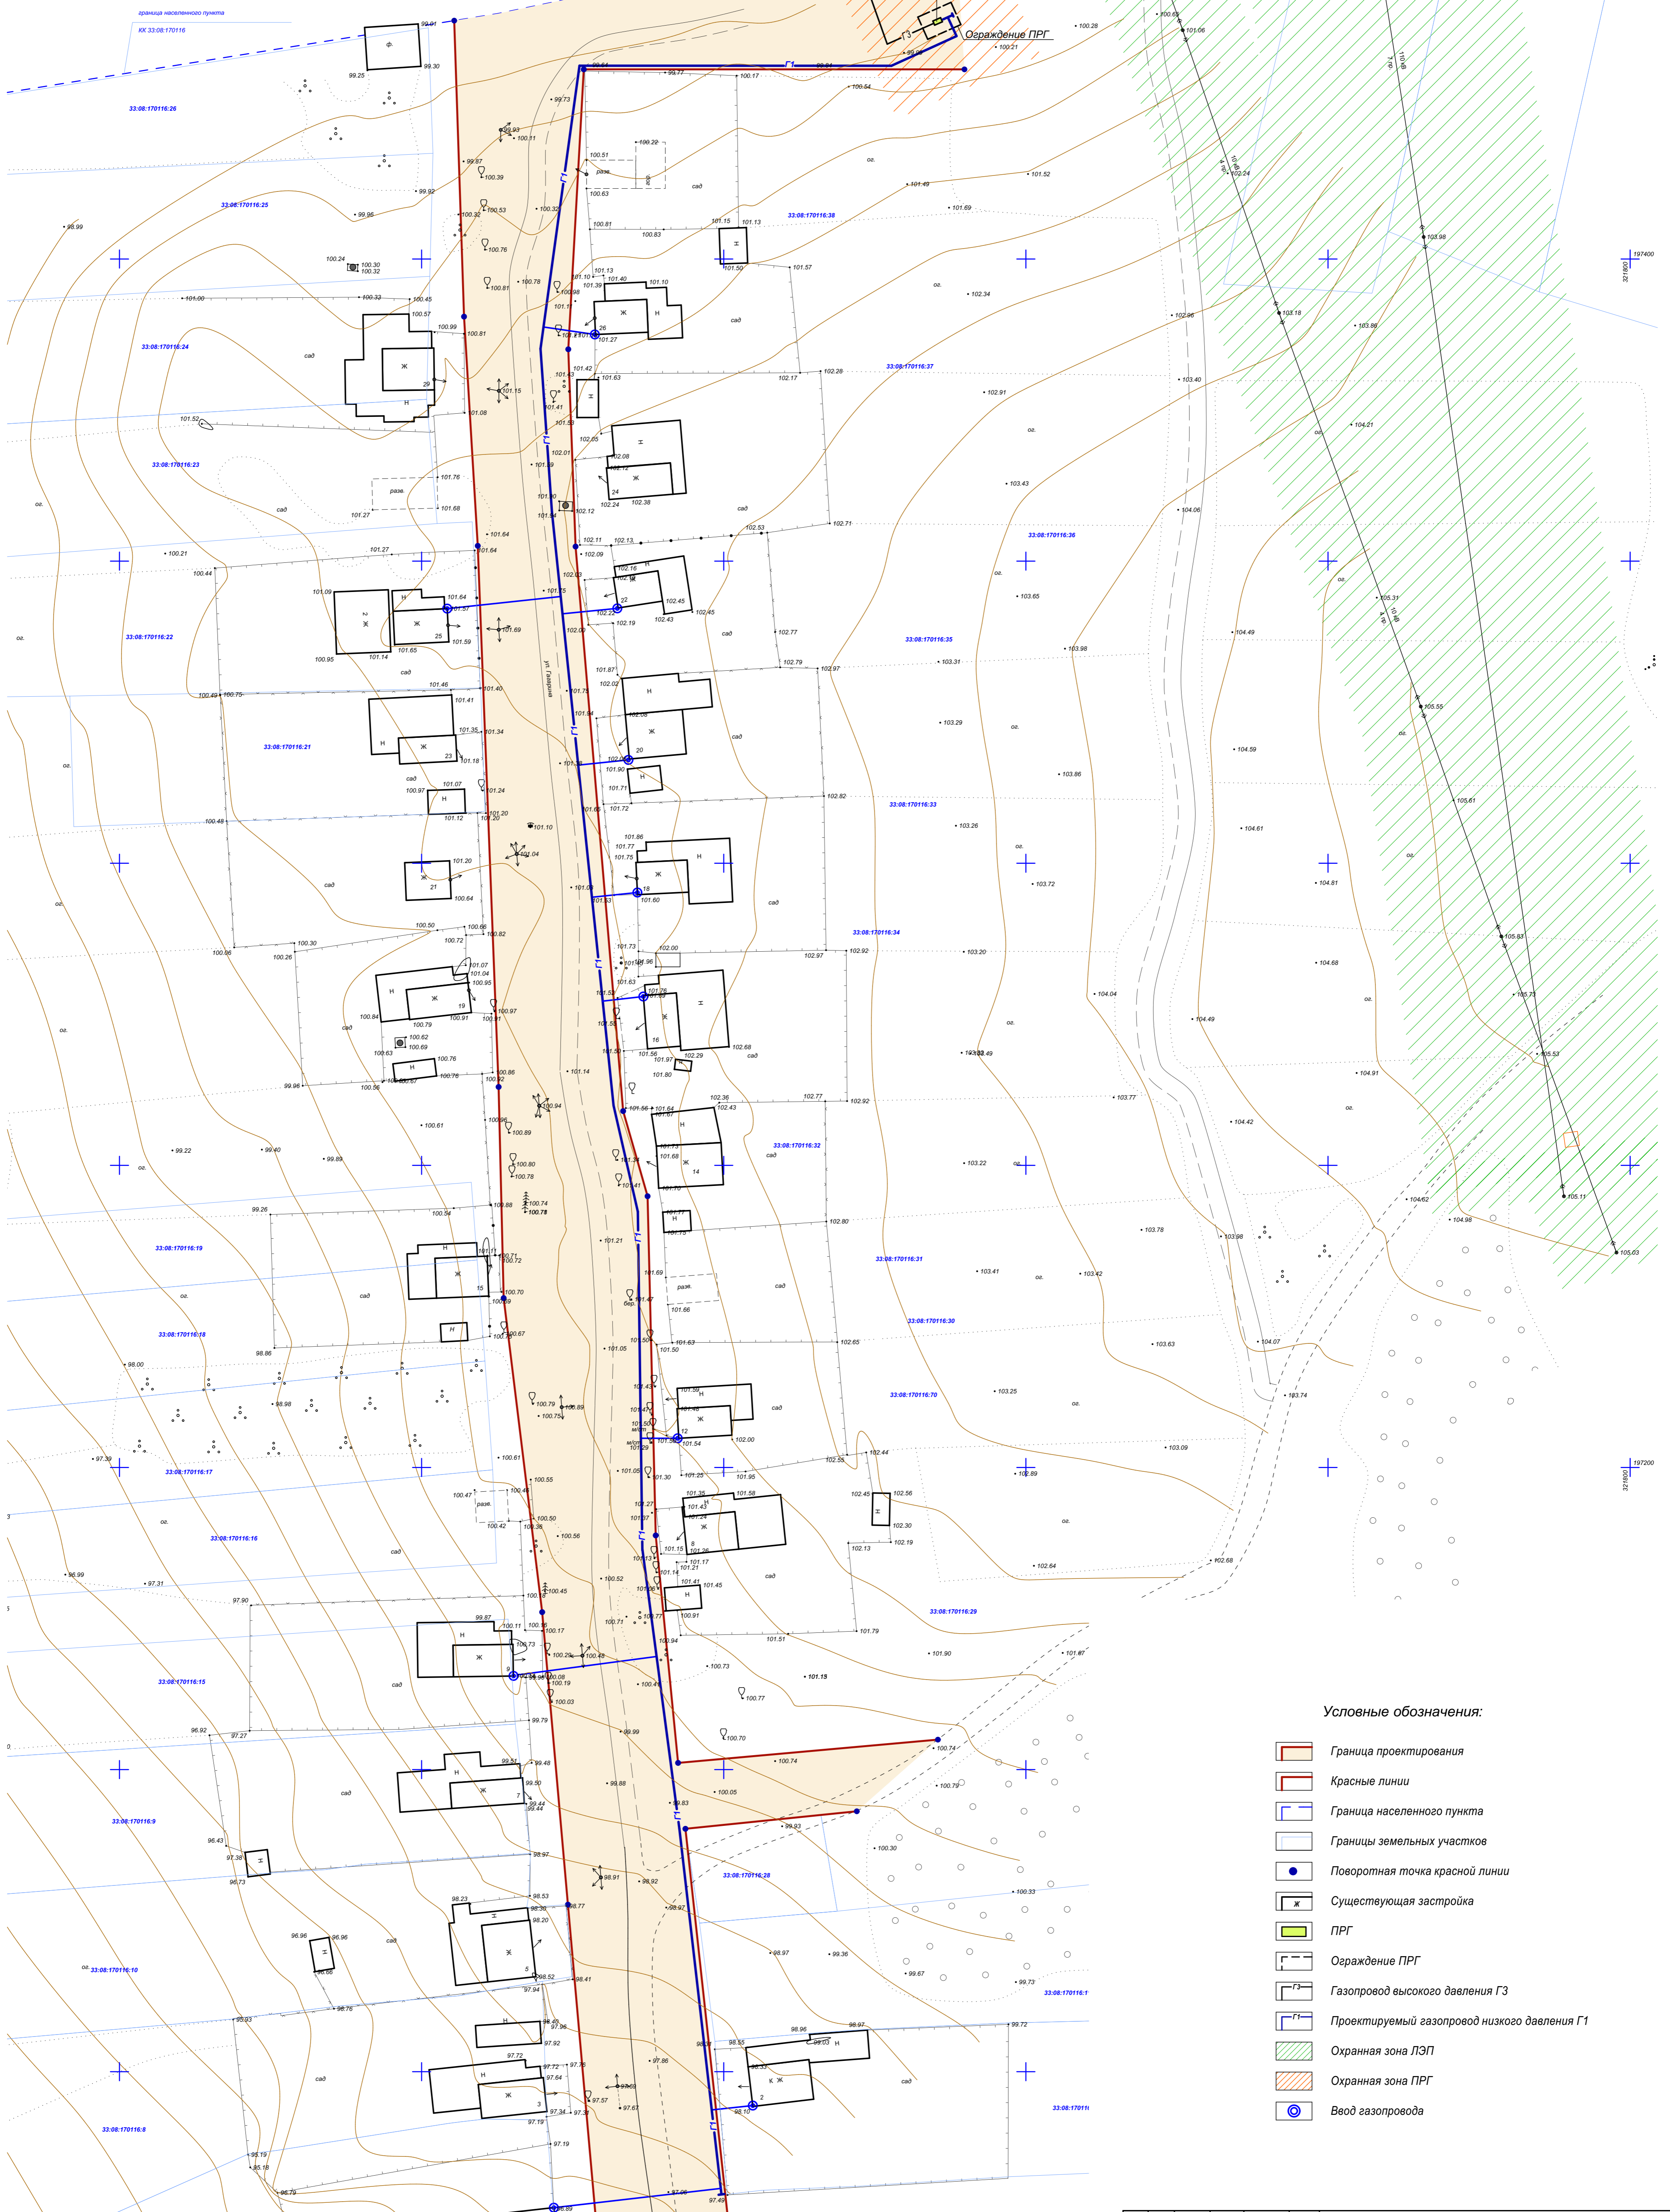

Условные обозначения:

- Граница проектирования
- Красные линии
- Граница населенного пункта
- Границы земельных участков
- Поворотная точка красной линии
- Существующая застройка
- ПРГ
- Ограждение ПРГ
- Газопровод высокого давления ГЗ
- Проектируемый газопровод низкого давления Г1
- Охранная зона ЛЭП
- Охранная зона ПРГ
- Ввод газопровода

| | | | | | |
|-------------|-------------|-------|------|--|--------------------------|
| | | | | 11.16 | -ПЗУ |
| Им. Коп.уч. | № документа | Подп. | Дата | Владимирская область, Вязниковский район, д. Снятинское, ул. Гагарина | |
| Выполнил | Волков | | | Проект планировки территории для распределительного газопровода и газопроводов-вводов низкого давления | Стадия Лист Листов |
| Проверил | Петрученок | | | | П 4 |
| Н. контр. | Войнов | | | Схема 3. План газопровода М 1:500 (Основной чертеж) | ООО "СтройДизайн Проект" |
| ГИП | Плеханова | | | | |