


Проект планировки территории для распределительного газопровода и газопроводов-вводов низкого давления.

Схема 4. Разбивочный чертеж красных линий М 1:500

Проект газопровода высокого давления с ПРГ (МУ2015-0666) выполнен филиалом АО "Газпром газораспределение Владимир"

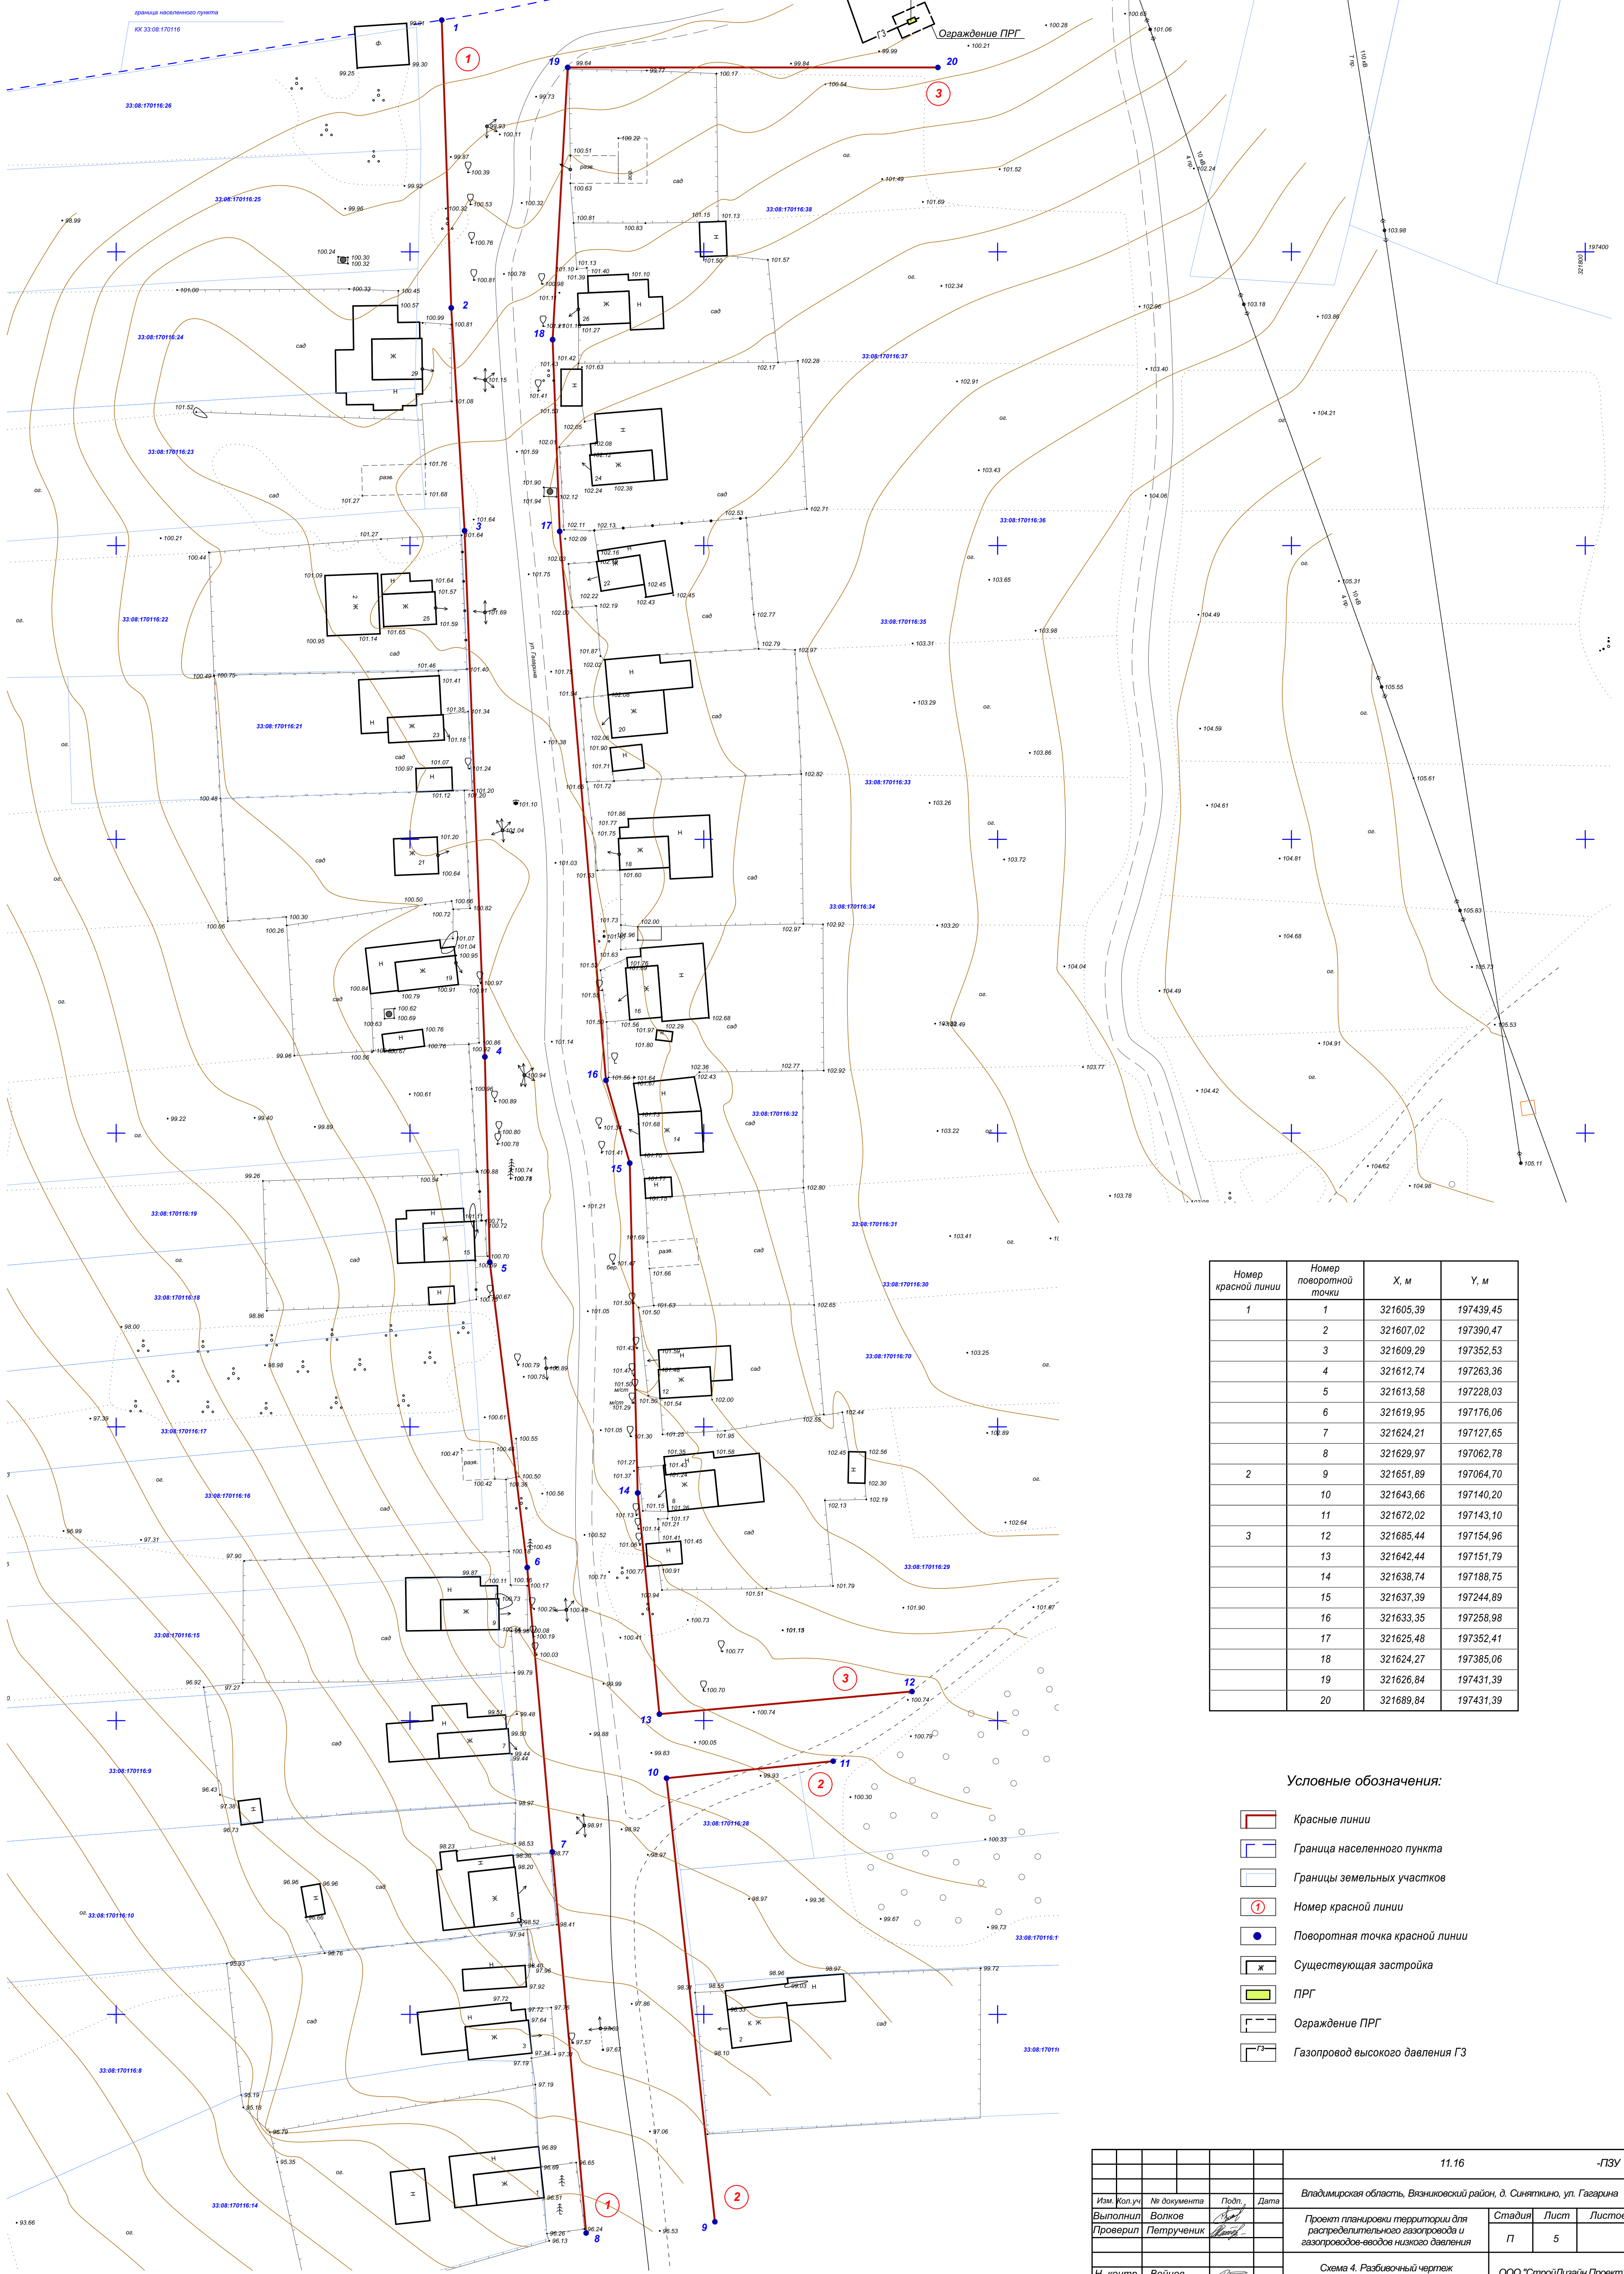

Номер красной линии	Номер поворотной точки	X, м	Y, м
1	1	321605,39	197439,45
	2	321607,02	197390,47
	3	321609,29	197352,53
	4	321612,74	197263,36
	5	321613,58	197228,03
	6	321619,95	197176,06
	7	321624,21	197127,65
	8	321629,97	197062,78
2	9	321651,89	197064,70
	10	321643,66	197140,20
	11	321672,02	197143,10
3	12	321685,44	197154,96
	13	321642,44	197151,79
	14	321638,74	197188,75
	15	321637,39	197244,89
	16	321633,35	197258,98
	17	321625,48	197352,41
	18	321624,27	197385,06
	19	321626,84	197431,39
	20	321689,84	197431,39

Условные обозначения:

- Красные линии
- Граница населенного пункта
- Границы земельных участков
- Номер красной линии
- Поворотная точка красной линии
- Существующая застройка
- ПРГ
- Ограждение ПРГ
- Газопровод высокого давления ГЗ

				11.16	-ПЗУ
Им. Калуч.	№ документа	Подп.	Дата	Владимирская область, Вязниковский район, д. Снятинское, ул. Гагарина	
Выполнил	Волков			Проект планировки территории для распределительного газопровода и газопроводов-вводов низкого давления	Стадия Лист Листов
Проверил	Петрученок				П 5
Н. контр.	Войнов			Схема 4. Разбивочный чертеж красных линий М 1:500	ООО "СтройДизайн Проект"
ГИП	Плеханова				