


Схема 4. Разбивочный чертеж красных линий М 1:500

Номер красной линии	Номер поворотной точки	X, м	Y, м
1	1	322524.08	196124.93
	2	322590.21	196168.08
	3	322606.24	196134.61
	4	322608.14	196121.34
	5	322605.37	196103.13
	6	322577.42	196093.34
	7	322570.81	196113.52
2	8	322518.34	196133.71
	9	322557.64	196157.98
	10	322555.65	196161.65
	11	322595.45	196185.95
	12	322598.04	196181.80
	13	322604.28	196185.44
	14	322602.36	196188.28
	15	322620.04	196199.68
	16	322621.91	196196.69
	17	322635.19	196204.66
	18	322633.07	196208.08
	19	322642.79	196217.80
	20	322638.34	196224.16
3	21	322555.80	196108.35
	22	322564.06	196084.34
	23	322615.79	196102.19
	24	322618.78	196122.57
	25	322617.11	196136.11
	26	322598.46	196173.47
	27	322654.60	196210.10
	28	322659.88	196204.05
	29	322701.38	196105.01
	30	322686.63	196098.62
4	31	322649.14	196230.78
	32	322650.83	196228.39
	33	322667.94	196235.78
	34	322669.71	196231.30
	35	322694.96	196242.17
	36	322693.05	196246.19
	37	322701.41	196249.52
	38	322734.83	196257.89
	39	322763.45	196269.28
	40	322774.09	196273.27
	41	322795.95	196283.58
	42	322818.90	196291.90
	43	322822.19	196284.86
	44	322833.83	196290.24
	45	322851.69	196274.48
	46	322865.18	196258.34
	47	322881.63	196266.46
	48	322883.09	196263.82
	49	322898.35	196268.36
5	50	322891.07	196260.72

Номер красной линии	Номер поворотной точки	X, м	Y, м
	51	322844.01	196238.66
	52	322828.12	196273.69
	53	322812.64	196276.10
	54	322772.05	196256.81
	55	322794.48	196214.44
	56	322810.01	196194.22
	57	322816.76	196190.98
	58	322806.76	196175.76
	59	322816.09	196157.42
	60	322821.03	196159.63
	61	322864.87	196186.07
	62	322895.67	196211.92
	63	322886.07	196232.08
	64	322887.68	196232.83
	65	322899.13	196215.07
	66	322915.73	196223.76
	67	322924.68	196238.46
	68	322938.82	196276.60
	69	322929.56	196291.42
	70	322900.35	196328.48
6	71	322661.09	196108.35
	72	322692.63	196229.71
	73	322691.10	196232.02
	74	322737.11	196251.38
	75	322757.58	196257.96
	76	322770.11	196238.35
	77	322772.55	196212.75
	78	322763.27	196202.99
	79	322713.16	196184.97
	80	322714.17	196182.75
	81	322684.72	196168.65
7	82	322708.79	196171.56
	83	322721.91	196177.77
	84	322719.47	196184.75
	85	322732.82	196191.31
	86	322735.62	196186.09
	87	322765.59	196202.77
	88	322788.38	196161.21
	89	322708.71	196125.04
	90	322703.88	196137.31
	91	322720.75	196144.30
8	92	322713.04	196097.24
	93	322739.21	196109.08
	94	322753.58	196116.31
	95	322775.58	196125.77
	96	322813.11	196141.34
	97	322865.54	196162.30
	98	322858.62	196175.31
	99	322867.71	196181.10
	100	322873.59	196183.77

Номер красной линии	Номер поворотной точки	X, м	Y, м
	101	322880.38	196187.96
	102	322884.20	196189.81
	103	322883.33	196171.60
	104	322893.23	196176.94
	105	322885.46	196198.30
	106	322906.85	196210.85
	107	322905.24	196214.16
	108	322929.73	196227.55
	109	322954.70	196188.56
	110	322965.32	196191.85
	111	322969.25	196185.55
	112	322972.53	196158.30
	113	322929.60	196141.26
	114	322931.13	196137.49
	115	322893.49	196116.67
	116	322842.67	196100.20
	117	322794.81	196078.50
	118	322730.78	196051.11
9	119	322739.35	196030.16
	120	322734.13	196042.15
	121	322874.45	196106.84
	122	322884.88	196111.56
	123	322911.94	196122.09
	124	322927.82	196157.99
	125	322958.00	196217.81
	126	322951.24	196237.88
	127	322959.29	196261.89
	128	322947.10	196275.45
	129	322950.12	196278.47
	130	322928.63	196307.91
	131	322953.40	196328.97
	132	323062.03	196416.88
10	133	322908.01	196334.55
	134	322920.74	196318.16
	135	323053.70	196427.05

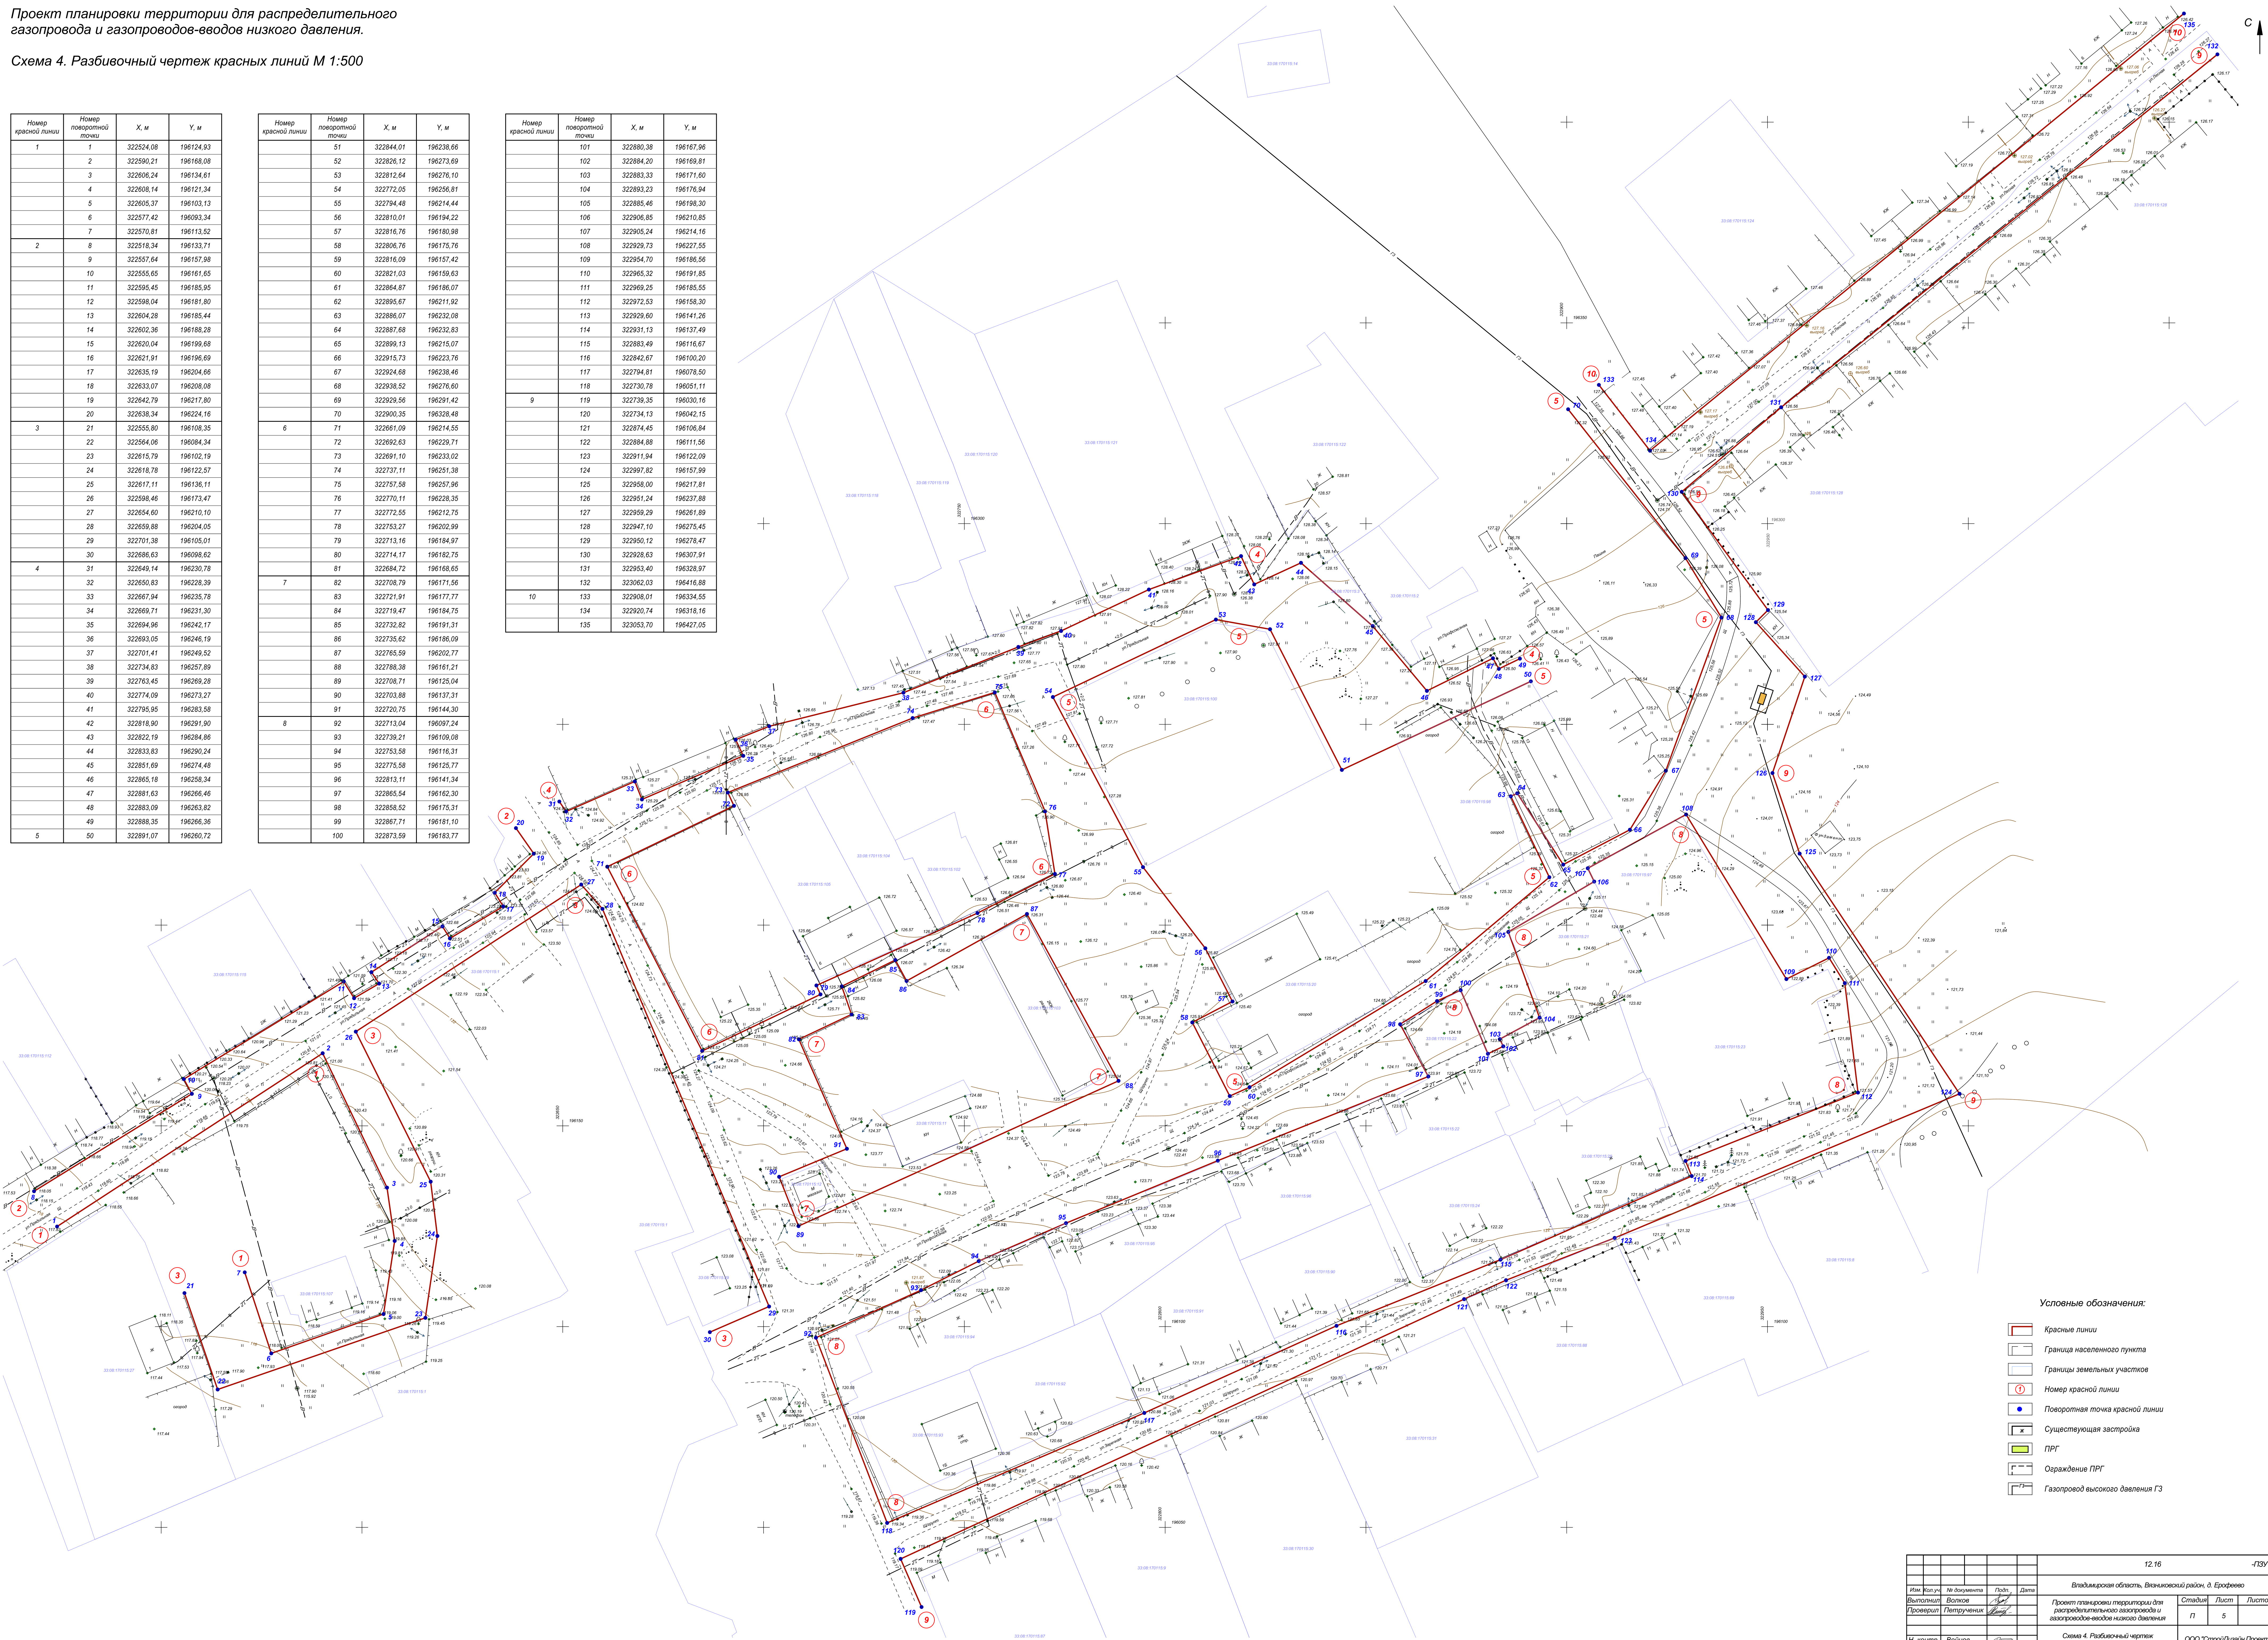

Условные обозначения:

- Красные линии
- Граница населенного пункта
- Границы земельных участков
- Номер красной линии
- Поворотная точка красной линии
- Существующая застройка
- ПРГ
- Ограждение ПРГ
- Газопровод высокого давления ГЗ

12.16		-ГЗУ	
Владимирская область, Владимирский район, д. Ерофеево			
Имя, Фамилия, И.О. Должность	Подпись	Дата	Лист
Проектировщик	Васильев	12.16	5
Проверщик	Петручин		
Схема 4. Разбивочный чертеж красных линий М 1:500			ООО "СтройДрайв Проект"