


Проект планировки территории для распределительного газопровода и газопроводов-вводов низкого давления.

Схема 5. Разбивочный план газопровода М 1:500

Проект газопровода высокого давления с ПРГ (МУ2015-0666) выполнен филиалом АО "Газпром газораспределение Владимир"

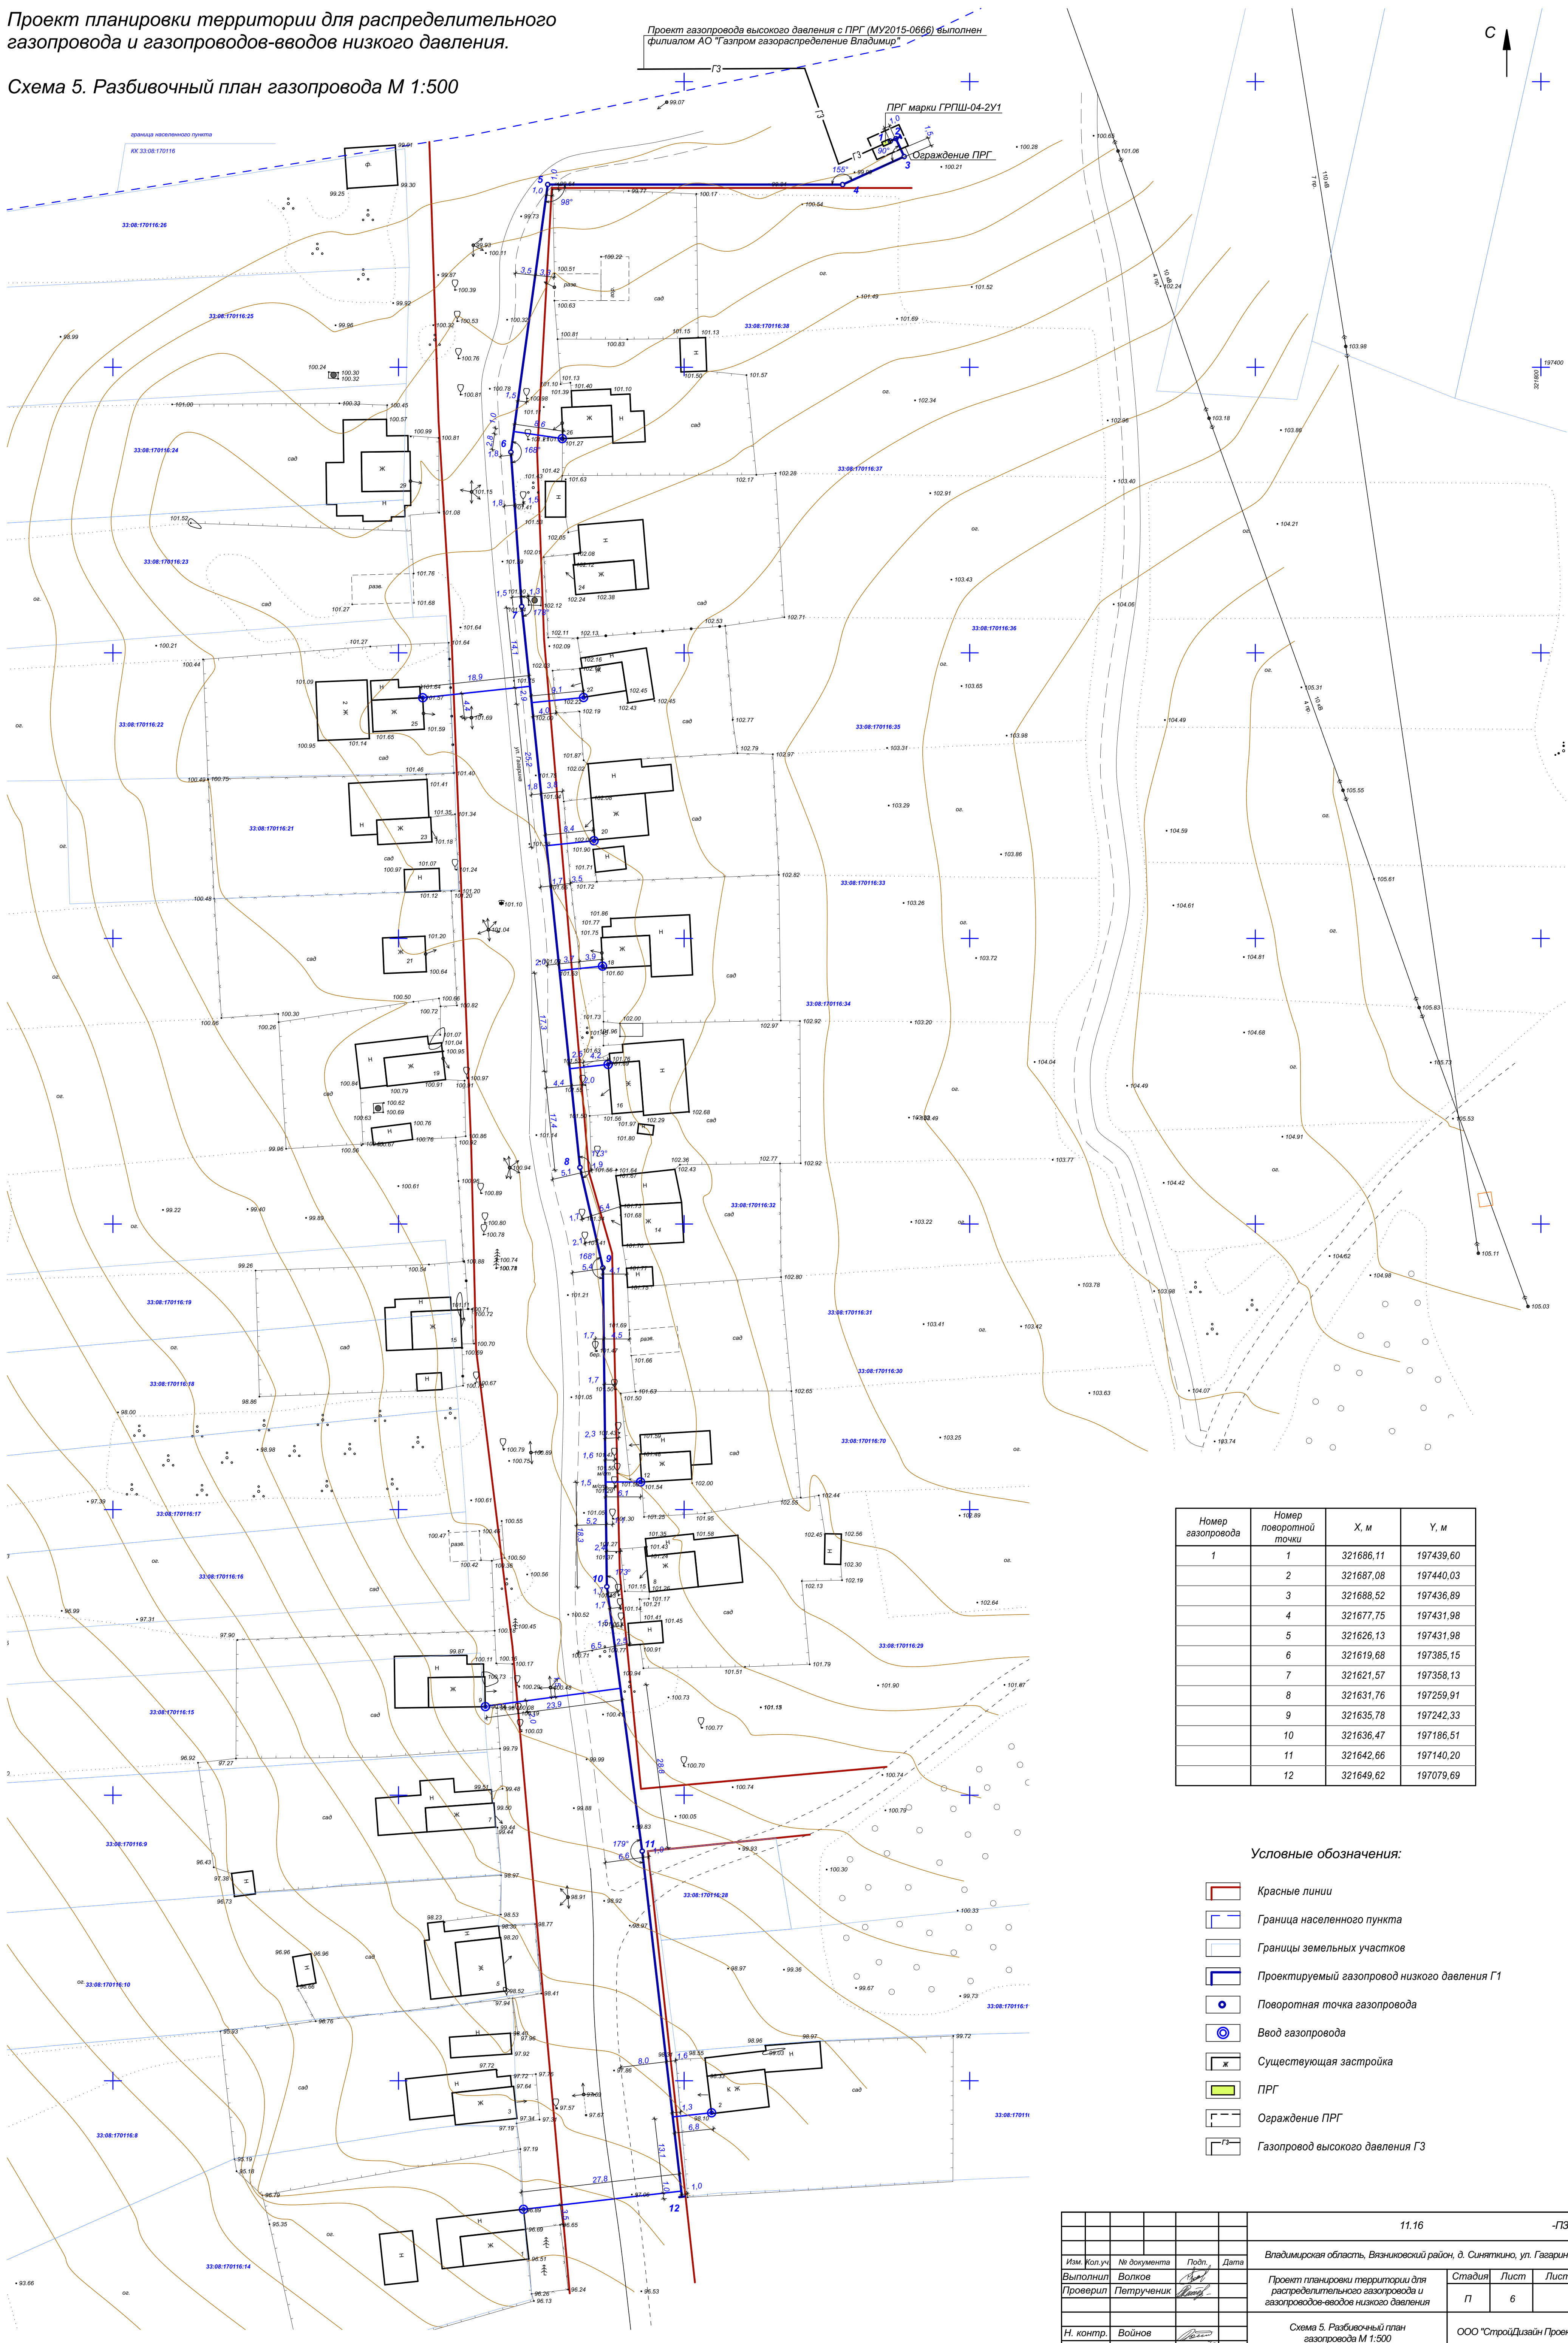

| Номер газопровода | Номер поворотной точки | X, м | Y, м |
|-------------------|------------------------|-----------|-----------|
| 1 | 1 | 321686,11 | 197439,60 |
| | 2 | 321687,08 | 197440,03 |
| | 3 | 321688,52 | 197436,89 |
| | 4 | 321677,75 | 197431,98 |
| | 5 | 321626,13 | 197431,98 |
| | 6 | 321619,68 | 197385,15 |
| | 7 | 321621,57 | 197358,13 |
| | 8 | 321631,76 | 197259,91 |
| | 9 | 321635,78 | 197242,33 |
| | 10 | 321636,47 | 197186,51 |
| | 11 | 321642,66 | 197140,20 |
| | 12 | 321649,62 | 197079,69 |

Условные обозначения:

- Красные линии
- Граница населенного пункта
- Границы земельных участков
- Проектируемый газопровод низкого давления Г1
- Поворотная точка газопровода
- Ввод газопровода
- Ж Существующая застройка
- ПРГ ПРГ
- Ограждение ПРГ Ограждение ПРГ
- Г3 Газопровод высокого давления Г3

| | | | | | |
|-------------|-------------|--------------------|------|--|--------------------------|
| | | | | 11.16 | -ПЗУ |
| Им. Кол.уч. | № документа | Подп. | Дата | Владимирская область, Вязниковский район, д. Снятинки, ул. Гагарина | |
| Выполнил | Волков | <i>[Signature]</i> | | Проект планировки территории для распределительного газопровода и газопроводов-вводов низкого давления | Стадия Лист Листов |
| Проверил | Петруничук | <i>[Signature]</i> | | | П 6 |
| Н. контр. | Войнов | <i>[Signature]</i> | | Схема 5. Разбивочный план газопровода М 1:500 | ООО "СтройДизайн Проект" |
| ГИП | Плеханова | <i>[Signature]</i> | | | |