


Проект межевания территории для распределительного газопровода и газопроводов-вводов низкого давления.

Проект газопровода высокого давления с ПРГ выполнен филиалом АО "Газпром газораспределение Владимир" (шифр МУ2015-0666)

Схема 6. Проект полосы отвода М 1:500

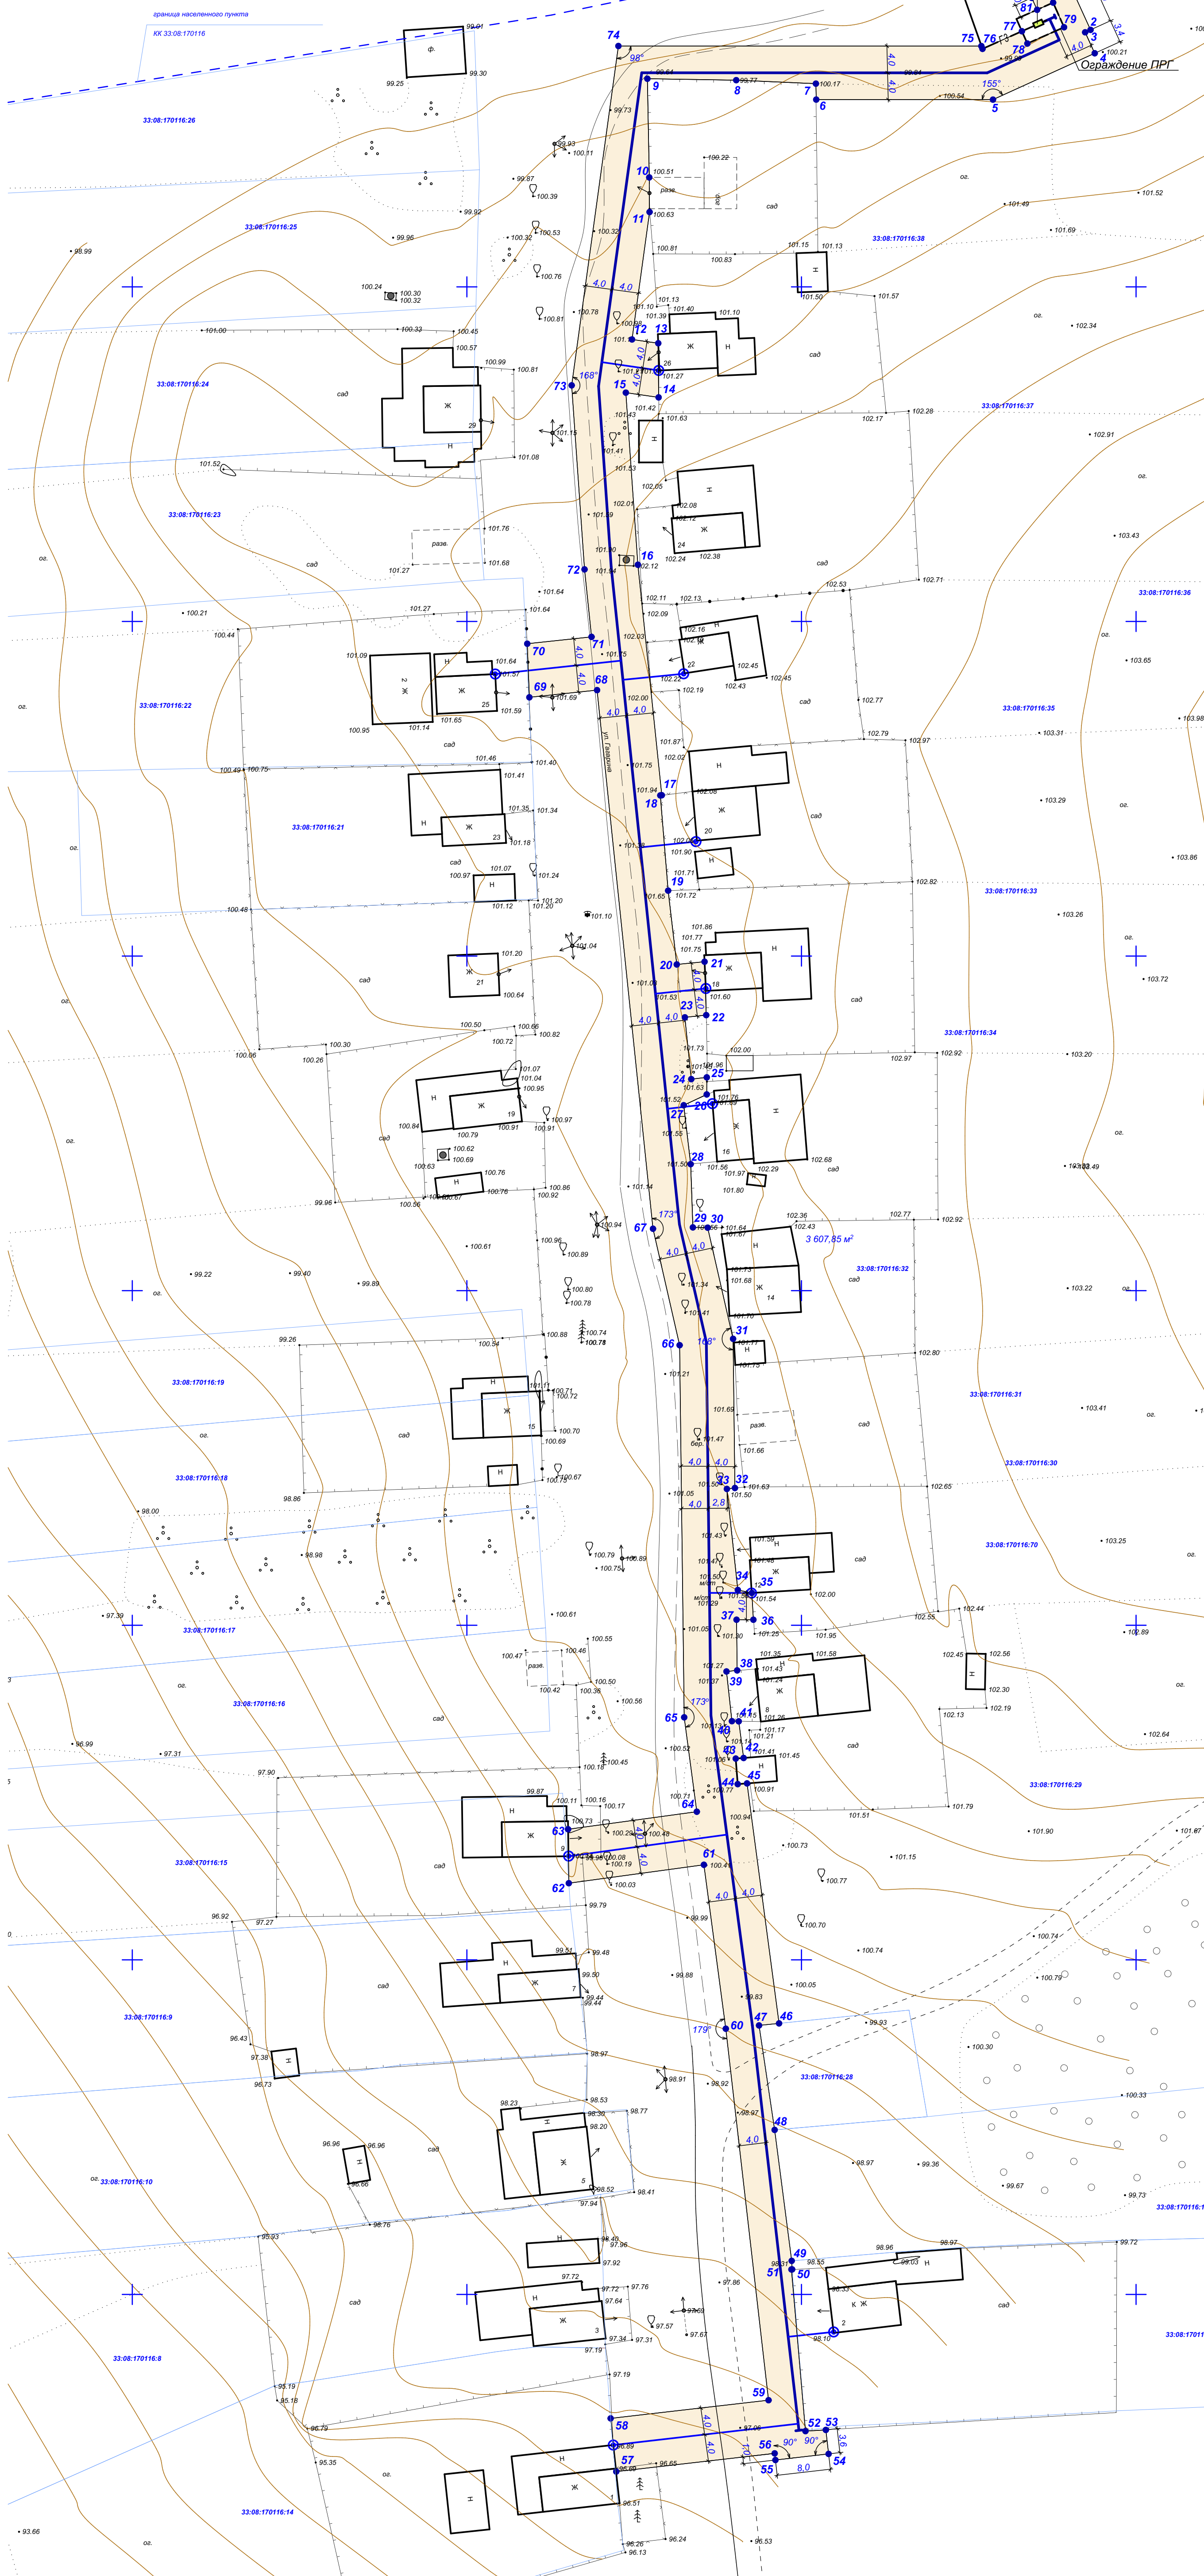

Номер полосы отвода	Номер поворотной точки	X, м	Y, м
1	1	321689,88	197445,69
	2	321693,20	197438,41
	3	321692,39	197438,04
	4	321693,82	197434,91
	5	321678,62	197427,98
	6	321652,21	197427,37
	7	321652,15	197430,98
	8	321640,25	197430,89
	9	321626,97	197431,10
	10	321627,26	197416,36
	11	321627,30	197411,18
	12	321624,68	197392,14
	13	321628,60	197391,58
	14	321628,65	197383,49
	15	321623,75	197384,19
	16	321625,55	197358,48
	17	321629,13	197324,04
	18	321628,90	197324,01
	19	321630,07	197309,78
	20	321631,36	197298,74
	21	321635,52	197299,16
	22	321635,77	197291,18
	23	321632,57	197290,84
	24	321633,53	197281,61
	25	321635,85	197281,87
	26	321635,84	197279,32
	27	321632,40	197277,71
	28	321633,44	197268,91
	29	321633,77	197259,45
	30	321635,98	197259,41
	31	321639,78	197242,8
	32	321640,05	197220,51
	33	321638,85	197220,37
	34	321640,49	197205,27
	35	321642,59	197204,83
	36	321642,81	197200,83
	37	321640,30	197200,83
	38	321640,39	197193,25
	39	321638,79	197193,09
	40	321639,60	197185,67
	41	321640,63	197185,64
	42	321641,38	197180,17
	43	321640,16	197180,08
	44	321640,47	197176,26
	45	321641,86	197176,37
	46	321646,65	197140,51
	47	321643,66	197140,20
	48	321645,99	197124,59
	49	321648,54	197105,02
	50	321648,61	197103,74
	51	321648,50	197103,74
	52	321650,60	197079,58
	53	321653,64	197079,76
	54	321654,05	197076,17
	55	321646,11	197075,26
	56	321645,99	197076,25
	57	321622,23	197073,53
	58	321621,48	197081,48
	59	321645,08	197084,20
	60	321638,69	197139,71
	61	321635,42	197164,21
	62	321615,23	197161,45
	63	321615,13	197169,51
	64	321634,36	197172,14
	65	321632,47	197186,24
	66	321631,79	197241,85
	67	321627,81	197259,25
	68	321619,45	197339,74
	69	321609,34	197338,66
	70	321609,02	197346,67
	71	321618,63	197347,70
	72	321617,58	197357,78
	73	321615,66	197385,28
	74	321622,64	197435,99
	75	321676,88	197435,98
	76	321677,05	197435,57
	77	321682,94	197438,20
	78	321683,76	197436,36
	79	321689,24	197438,80
	80	321687,61	197442,48
	81	321685,22	197441,41
	82	321684,40	197443,19

Условные обозначения:

- Полоса отвода проектируемого газопровода
- Граница населенного пункта
- Границы земельных участков
- Проектируемый газопровод низкого давления Г1
- Поворотная точка газопровода
- Ввод газопровода
- Существующая застройка
- ПРГ
- Ограждение ПРГ
- Газопровод высокого давления ГЗ

				11.16	-ПЗУ
Им. Колуч	Не документа	Подп.	Дата	Владимирская область, Вязниковский район, д. Снятинино, ул. Гагарина	
Выполнил	Волков			Проект межевания территории для распределительного газопровода и газопроводов-вводов низкого давления	Стадия Лист Листов
Проверил	Петрученок				П 7
Н. контр.	Войнов			Схема 6. Проект полосы отвода М 1:500	
ГИП	Плеханова			ООО "СтройДизайн Проект"	