
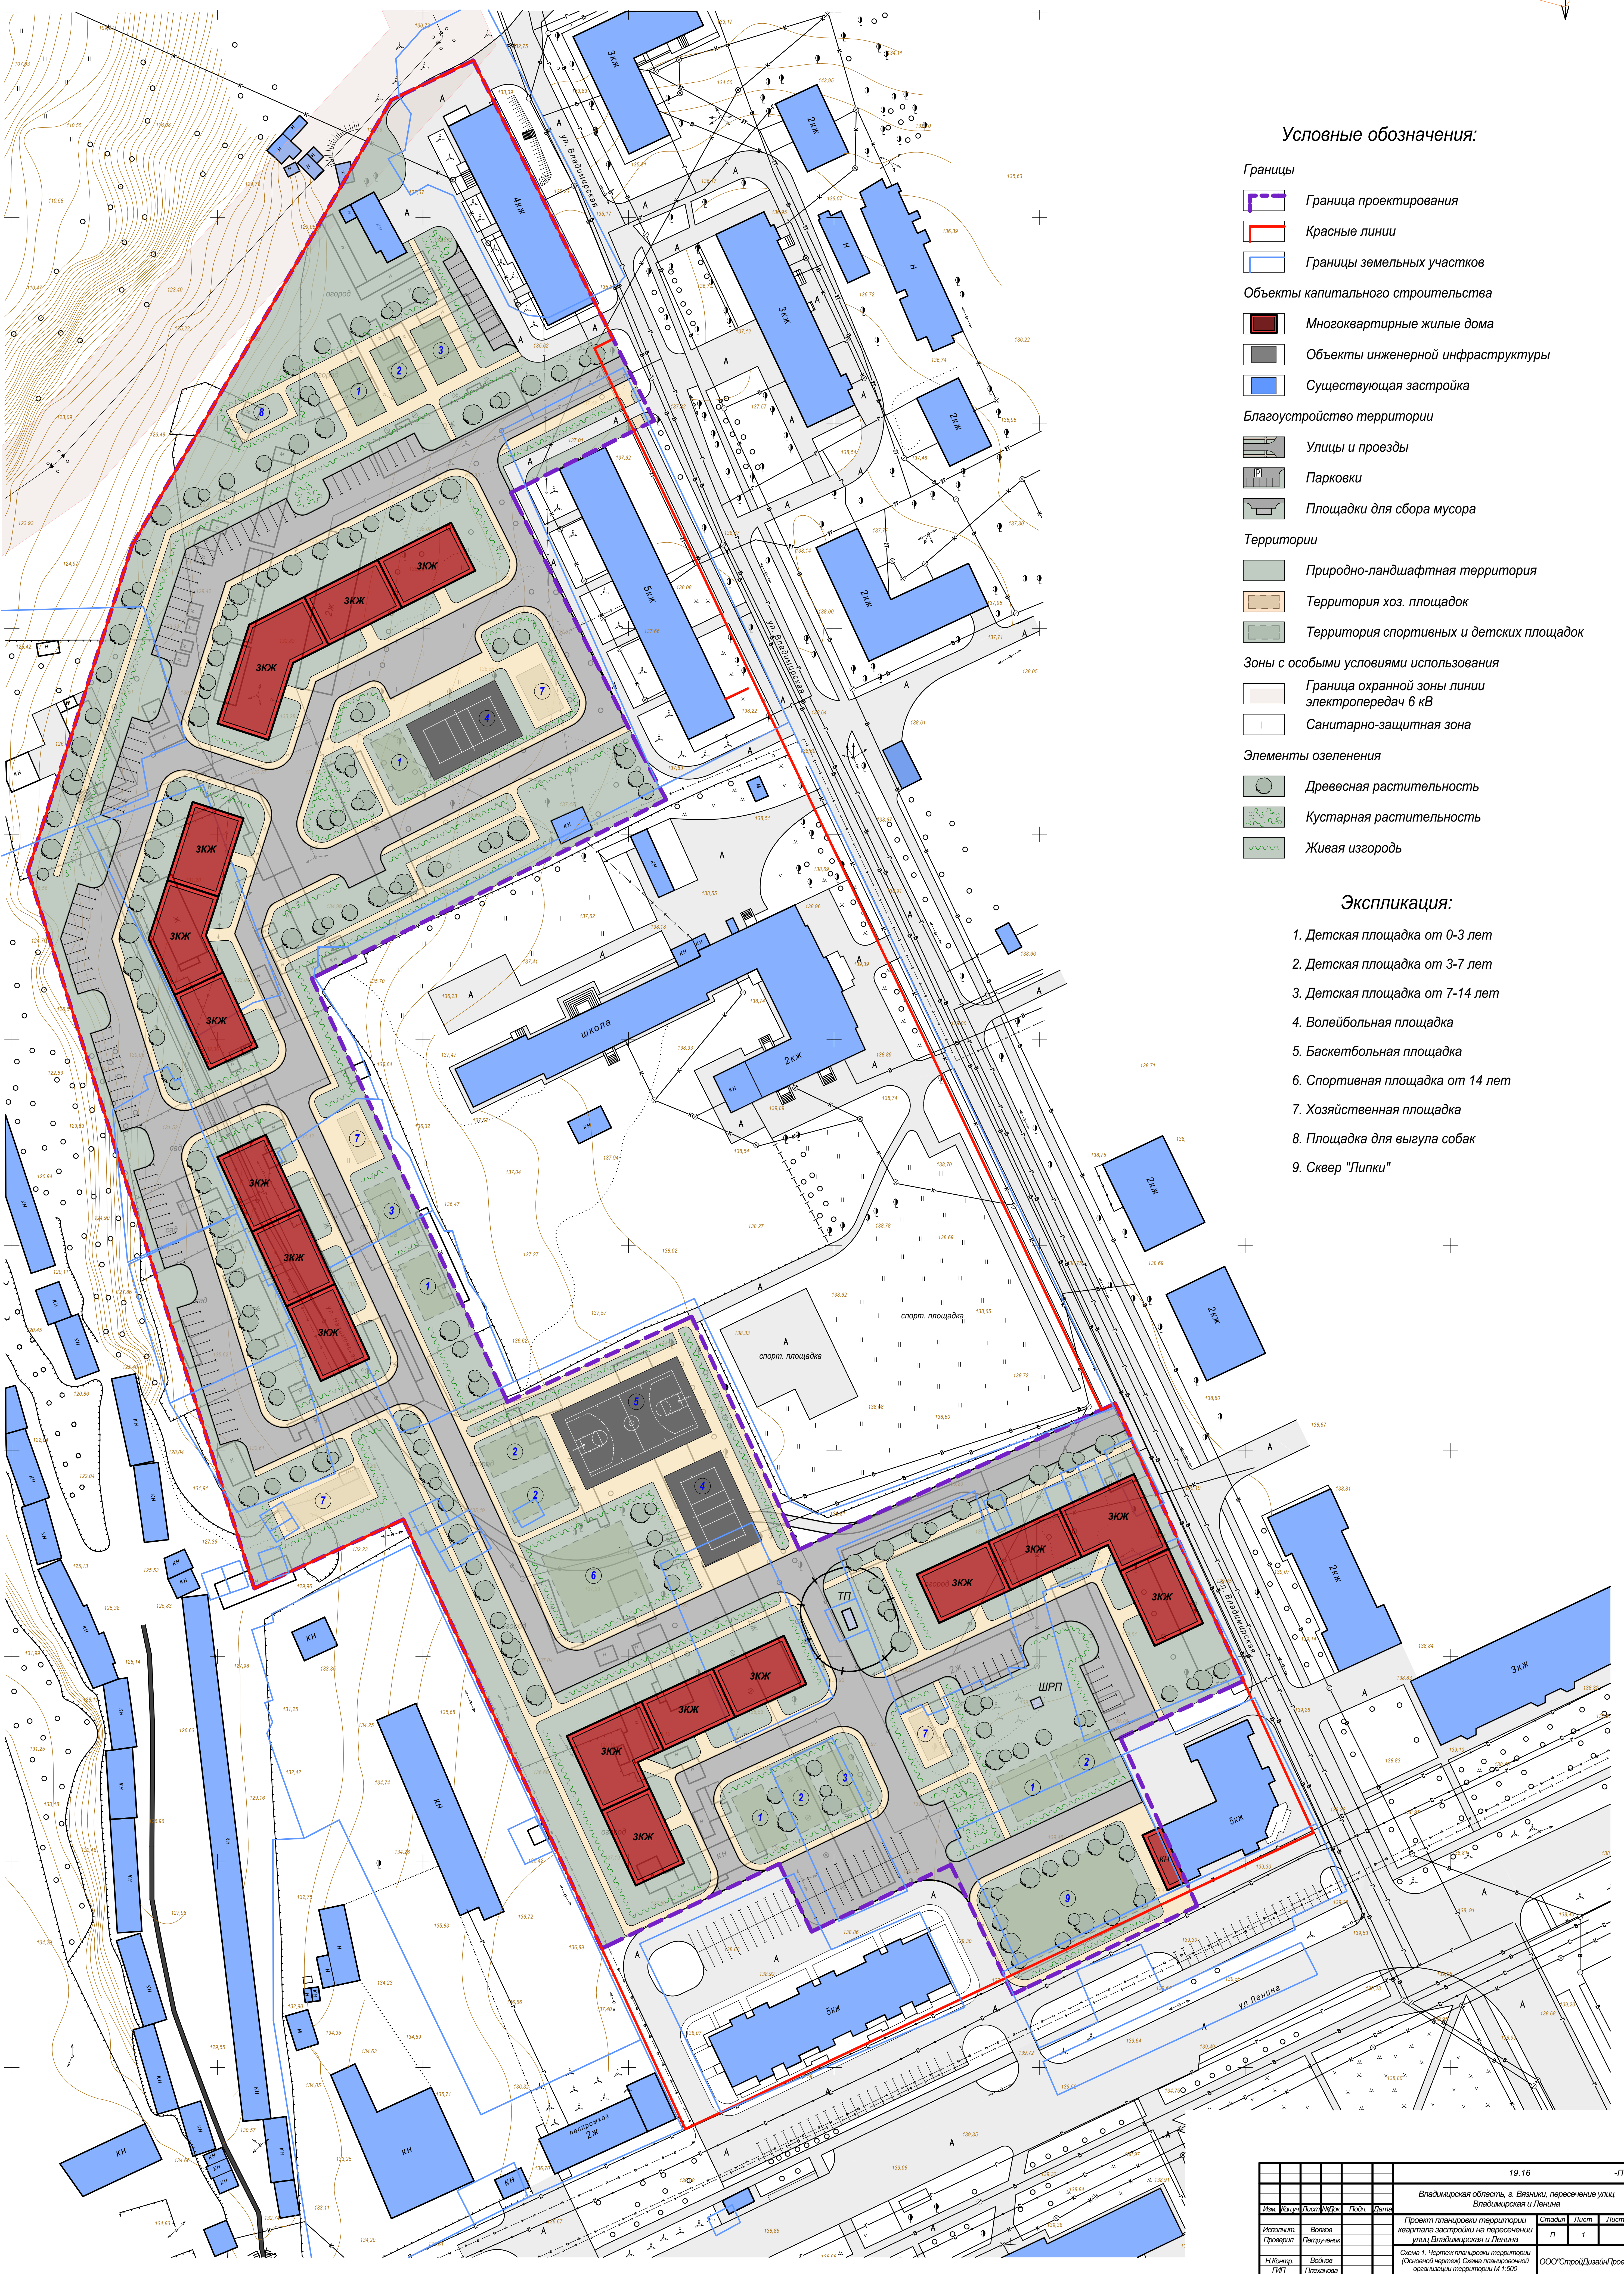


# Проект планировки территории квартала застройки на пересечении улиц Владимирская и Ленина

## Схема 1. Чертеж планировки территории (Основной чертеж). Схема планировочной организации территорий

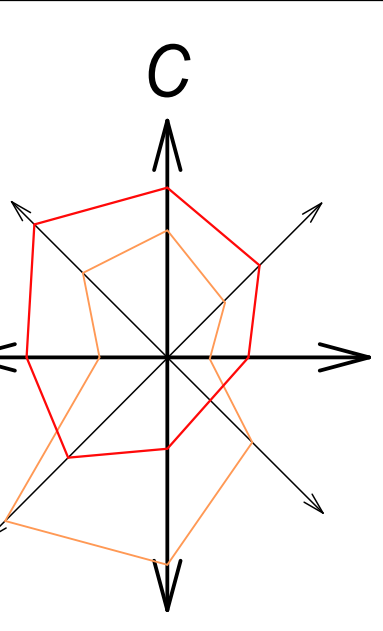

### Условные обозначения:

- Границы**
- Граница проектирования
  - Красные линии
  - Границы земельных участков
- Объекты капитального строительства**
- Многоквартирные жилые дома
  - Объекты инженерной инфраструктуры
  - Существующая застройка
- Благоустройство территории**
- Улицы и проезды
  - Парковки
  - Площадки для сбора мусора
- Территории**
- Природно-ландшафтная территория
  - Территория хоз. площадок
  - Территория спортивных и детских площадок
- Зоны с особыми условиями использования**
- Граница охранной зоны линии электропередач 6 кВ
  - Санитарно-защитная зона
- Элементы озеленения**
- Древесная растительность
  - Кустарная растительность
  - Живая изгородь

### Экспликация:

- Детская площадка от 0-3 лет
- Детская площадка от 3-7 лет
- Детская площадка от 7-14 лет
- Волейбольная площадка
- Баскетбольная площадка
- Спортивная площадка от 14 лет
- Хозяйственная площадка
- Площадка для выгула собак
- Сквер "Липки"

		19.16		-ПЗУ	
Владимирская область, г. Владимир, пересечение улиц Владимирская и Ленина					
Изм.	№	Лист	Масштаб	Лист	Датум
Исполнит.	Вознов	Губинский	Патрученко	Лист	Листов
Проектант	Вознов	Губинский	Патрученко	Л	1
И/Контр.	Вознов	Губинский	Патрученко	ООО "СтройДизайнПроект"	
И/Контр.	Губинский	Патрученко	Патрученко	Схема 1. Чертеж планировки территории (Основной чертеж). Схема планировочной организации территории М 1:500	