
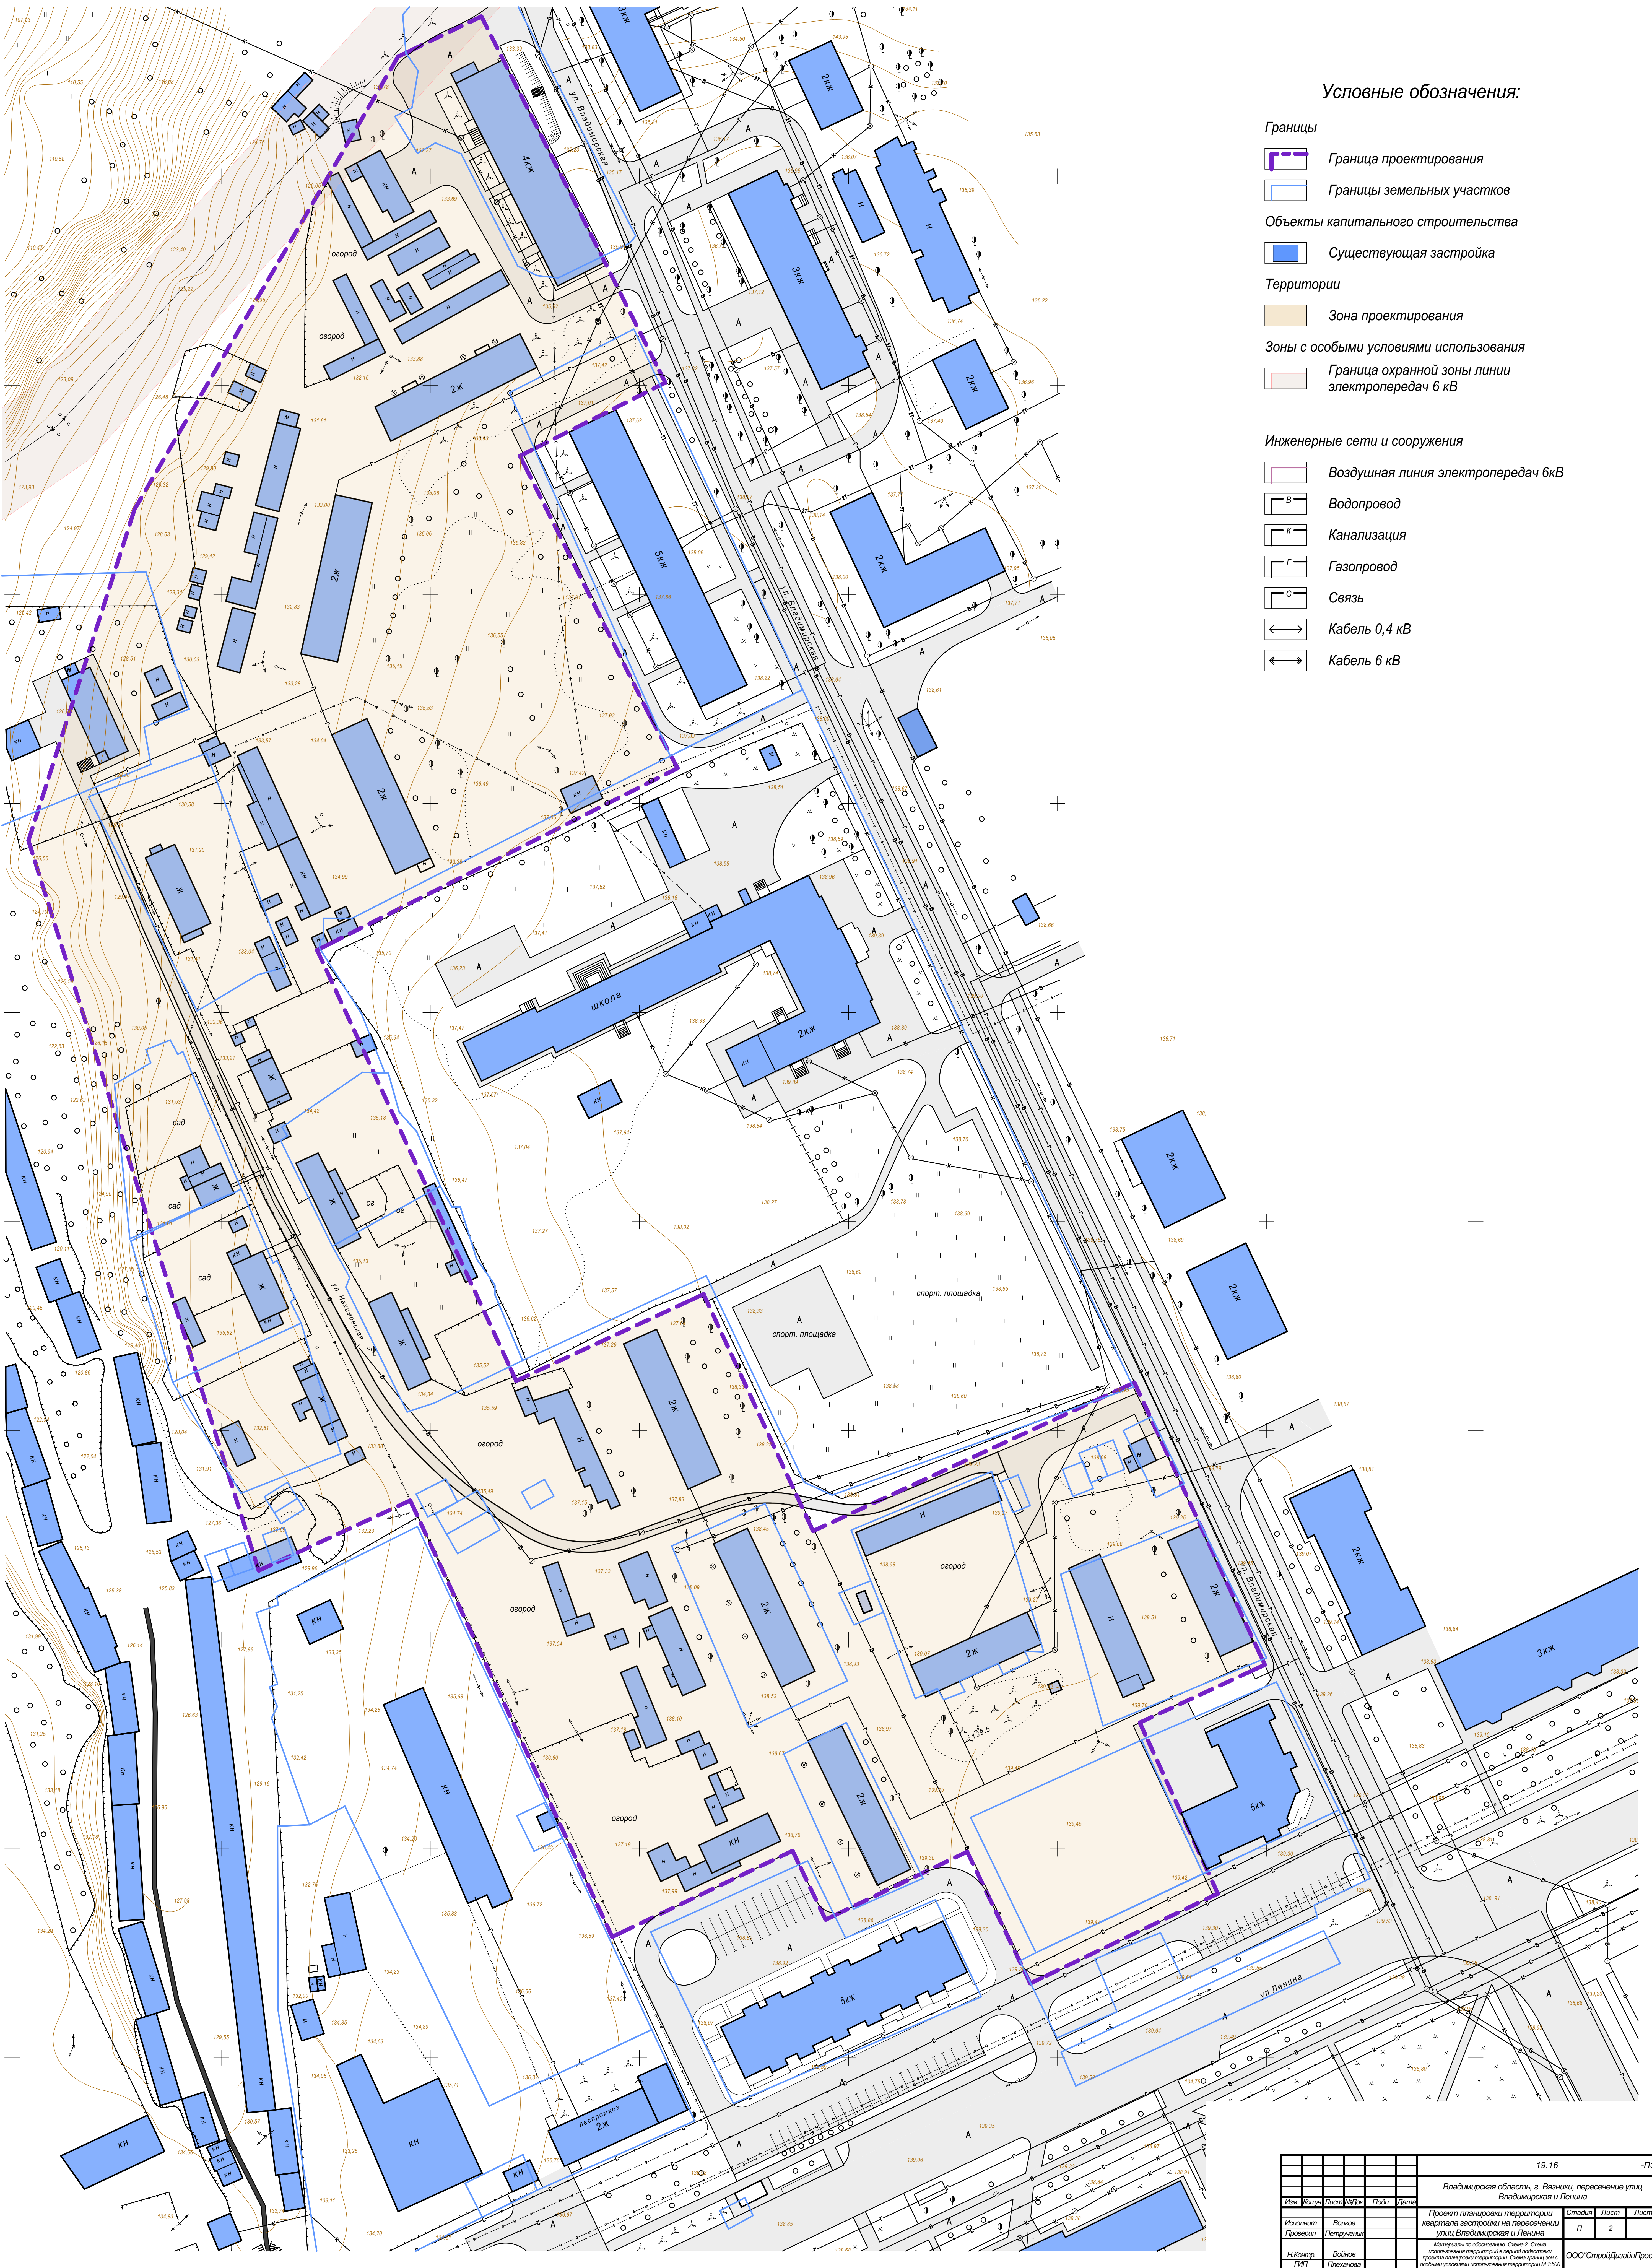


Проект планировки территории квартала застройки на пересечении улиц Владимирская и Ленина

Материалы по обоснованию

Схема 2. Схема использования территорий в период подготовки проекта планировки территории.

Схема границ зон с особыми условиями использования территории

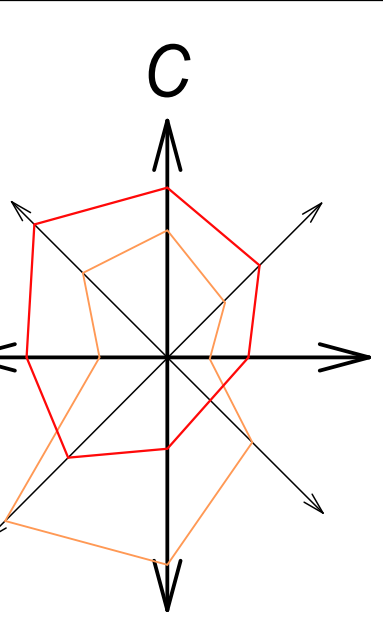

Условные обозначения:

- Границы**
- Граница проектирования
 - Границы земельных участков
- Объекты капитального строительства**
- Существующая застройка
- Территории**
- Зона проектирования
- Зоны с особыми условиями использования**
- Граница охранной зоны линии электропередач 6 кВ
- Инженерные сети и сооружения**
- Воздушная линия электропередач 6кВ
 - Водопровод
 - Канализация
 - Газопровод
 - Связь
 - Кабель 0,4 кВ
 - Кабель 6 кВ

Изм.		№	Дата	Исполнит.	Проверил	Н/Контр.	Г/П	Лист	Стр.	19.16	-ПЗУ
1	2	3	4	5	6	7	8	9	10	Владимирская область, г. Владимир, пересечение улиц Владимирская и Ленина	
Проект планировки территории квартала застройки на пересечении улиц Владимирская и Ленина										Статус	Лист
Материалы по обоснованию. Схема 2. Схема использования территорий в период подготовки проекта планировки территории. Схема границ зон с особыми условиями использования территории М.19.16										Лист	Листов
										1	2
										ООО "СтройДизайнПроект"	