
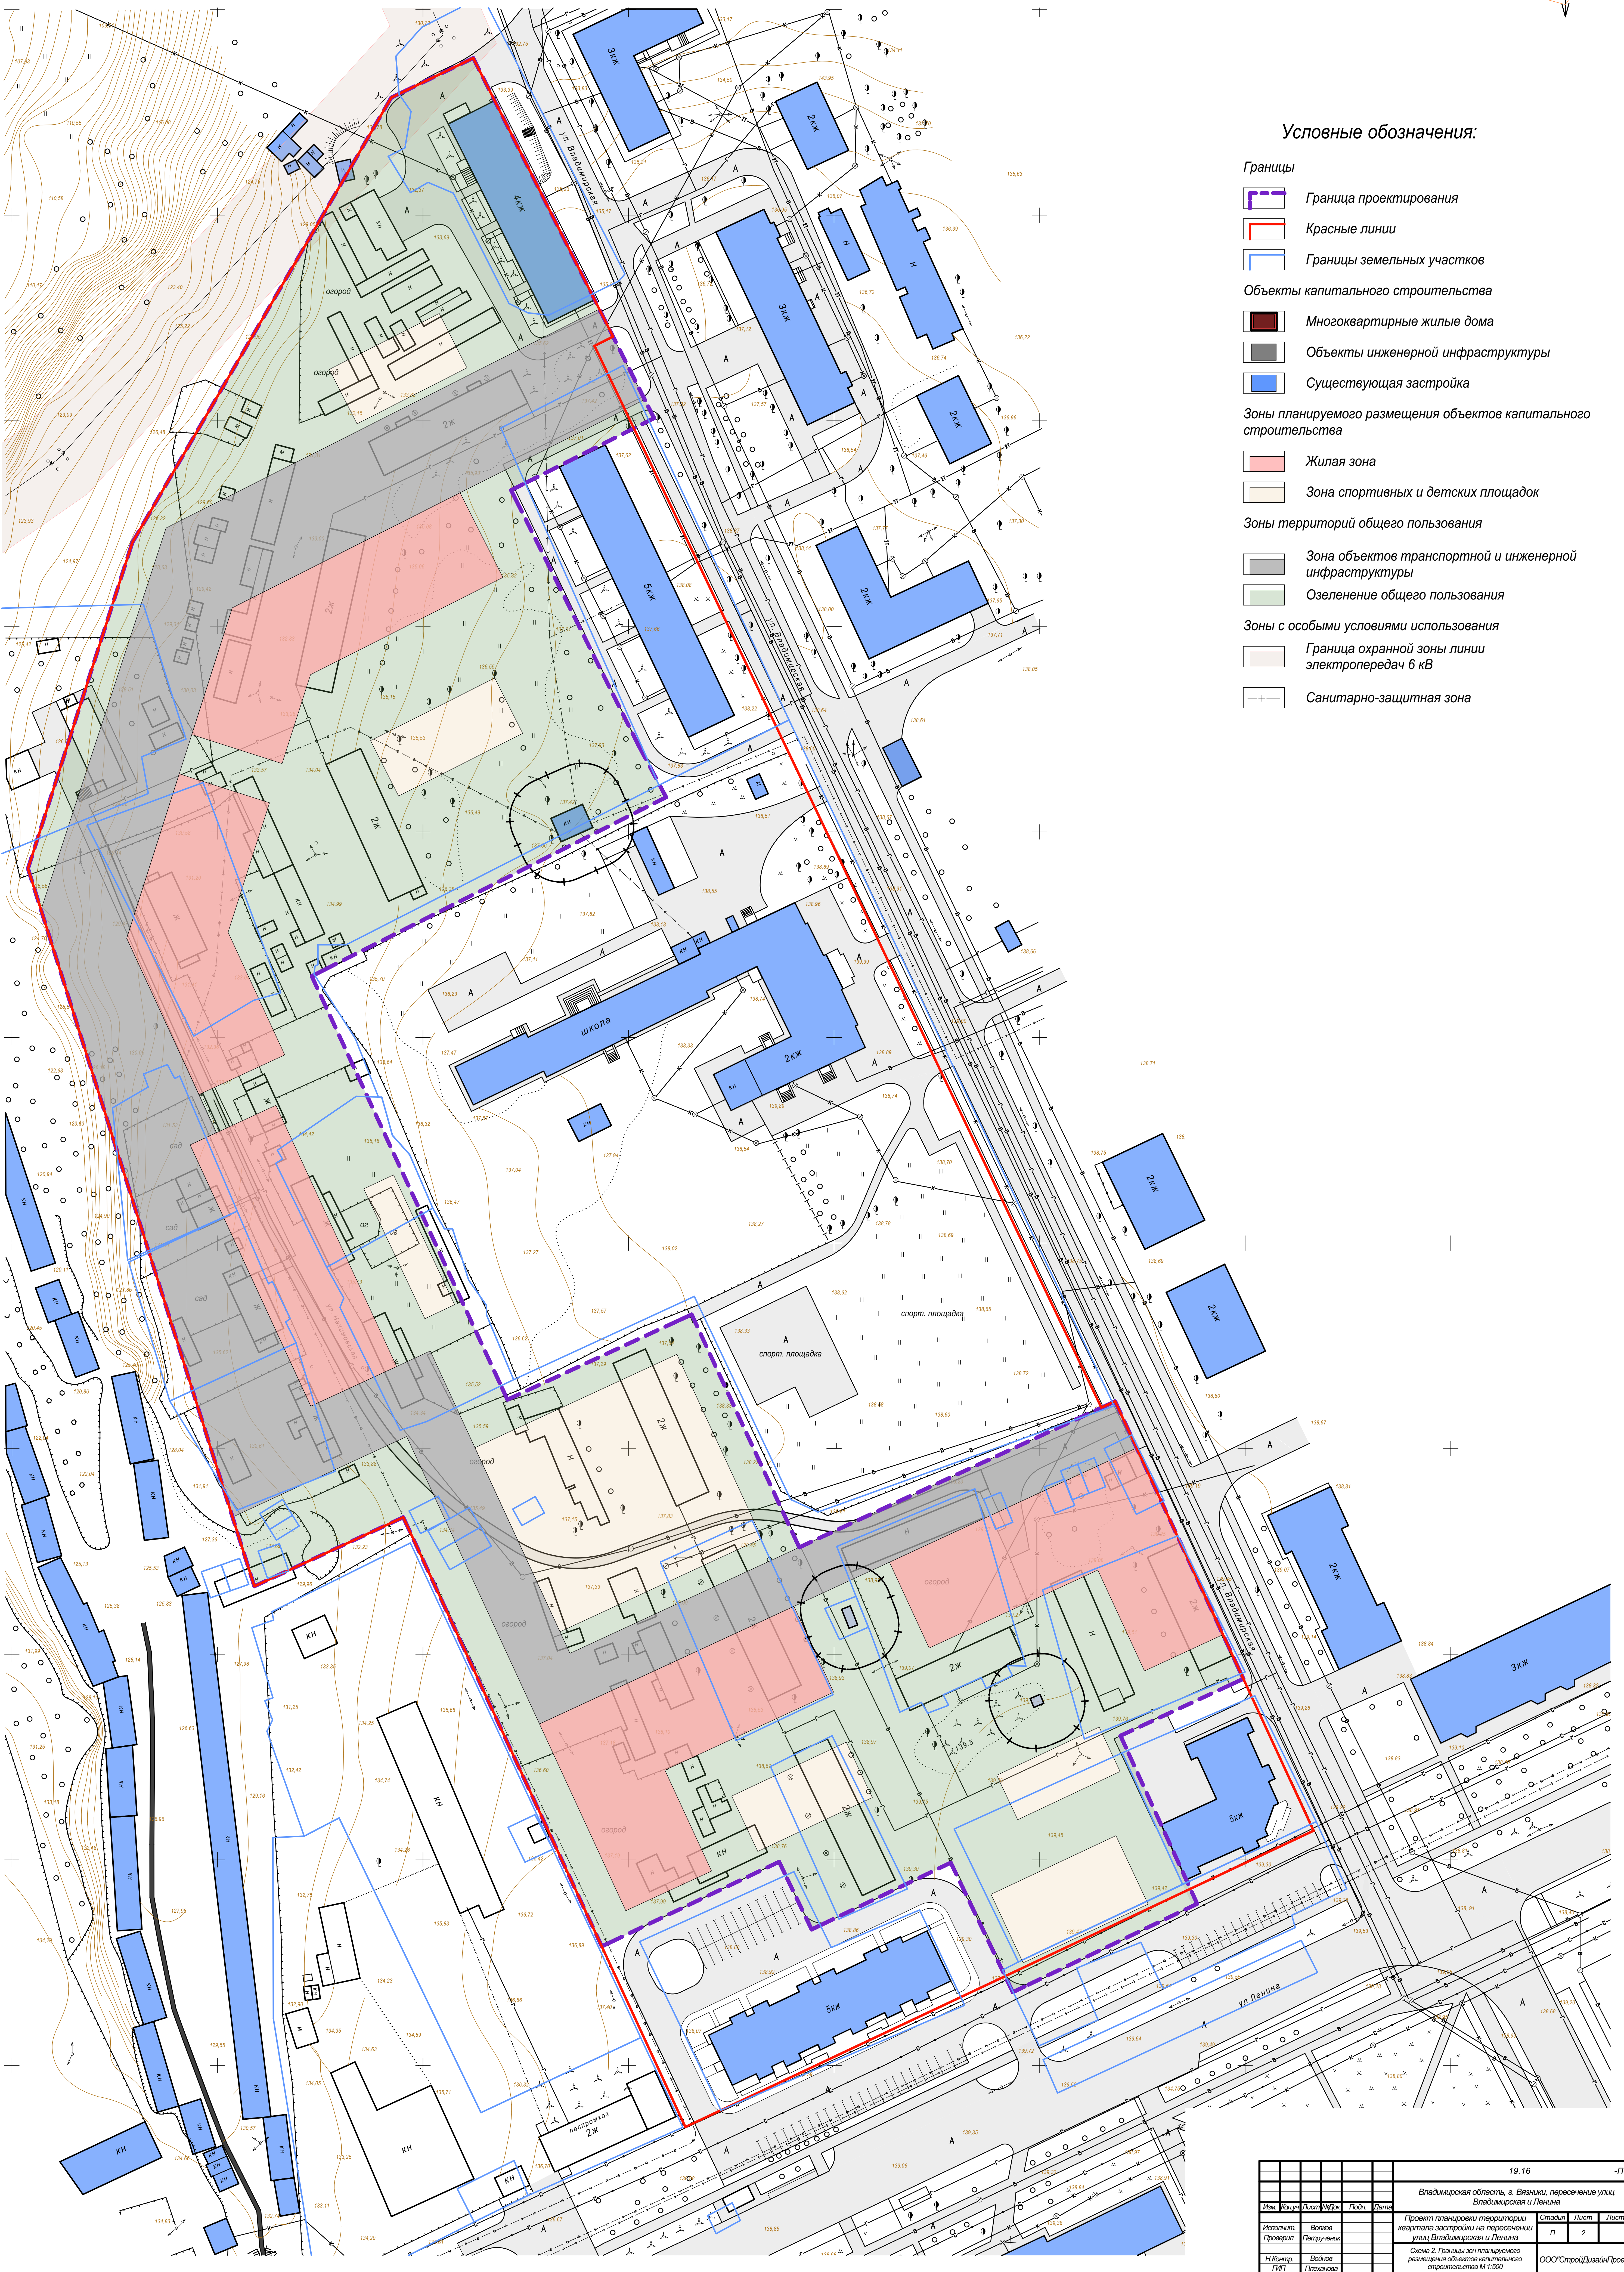


Проект планировки территории квартала застройки на пересечении улиц Владимирская и Ленина

Схема 2. Границы зон планируемого размещения объектов капитального строительства

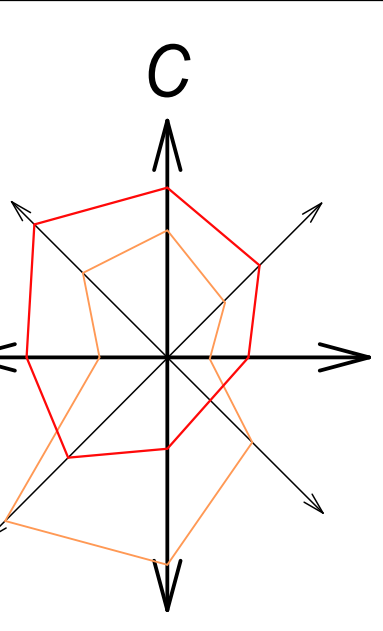

Условные обозначения:

- Границы**
- Граница проектирования
 - Красные линии
 - Границы земельных участков
- Объекты капитального строительства**
- Многоквартирные жилые дома
 - Объекты инженерной инфраструктуры
 - Существующая застройка
- Зоны планируемого размещения объектов капитального строительства**
- Жилая зона
 - Зона спортивных и детских площадок
- Зоны территорий общего пользования**
- Зона объектов транспортной и инженерной инфраструктуры
 - Озеленение общего пользования
- Зоны с особыми условиями использования**
- Граница охранной зоны линии электропередач 6 кВ
 - Санитарно-защитная зона

					19.16		-ПЗУ	
					Владимирская область, г. Владимир, пересечение улиц Владимирская и Ленина			
					Проект планировки территории квартала застройки на пересечении улиц Владимирская и Ленина			
					Схема 2. Границы зон планируемого размещения объектов капитального строительства М 1:200			
Исполнит.	Возвел	Проектир.	Лист	Листов	1	2	ООО "СтройДизайнПроект"	
Н.И.Кочетков	В.В.Козлов	П.И.Кочетков	Лист	Листов				
Г.И.Т.	П.В.Козлова							