
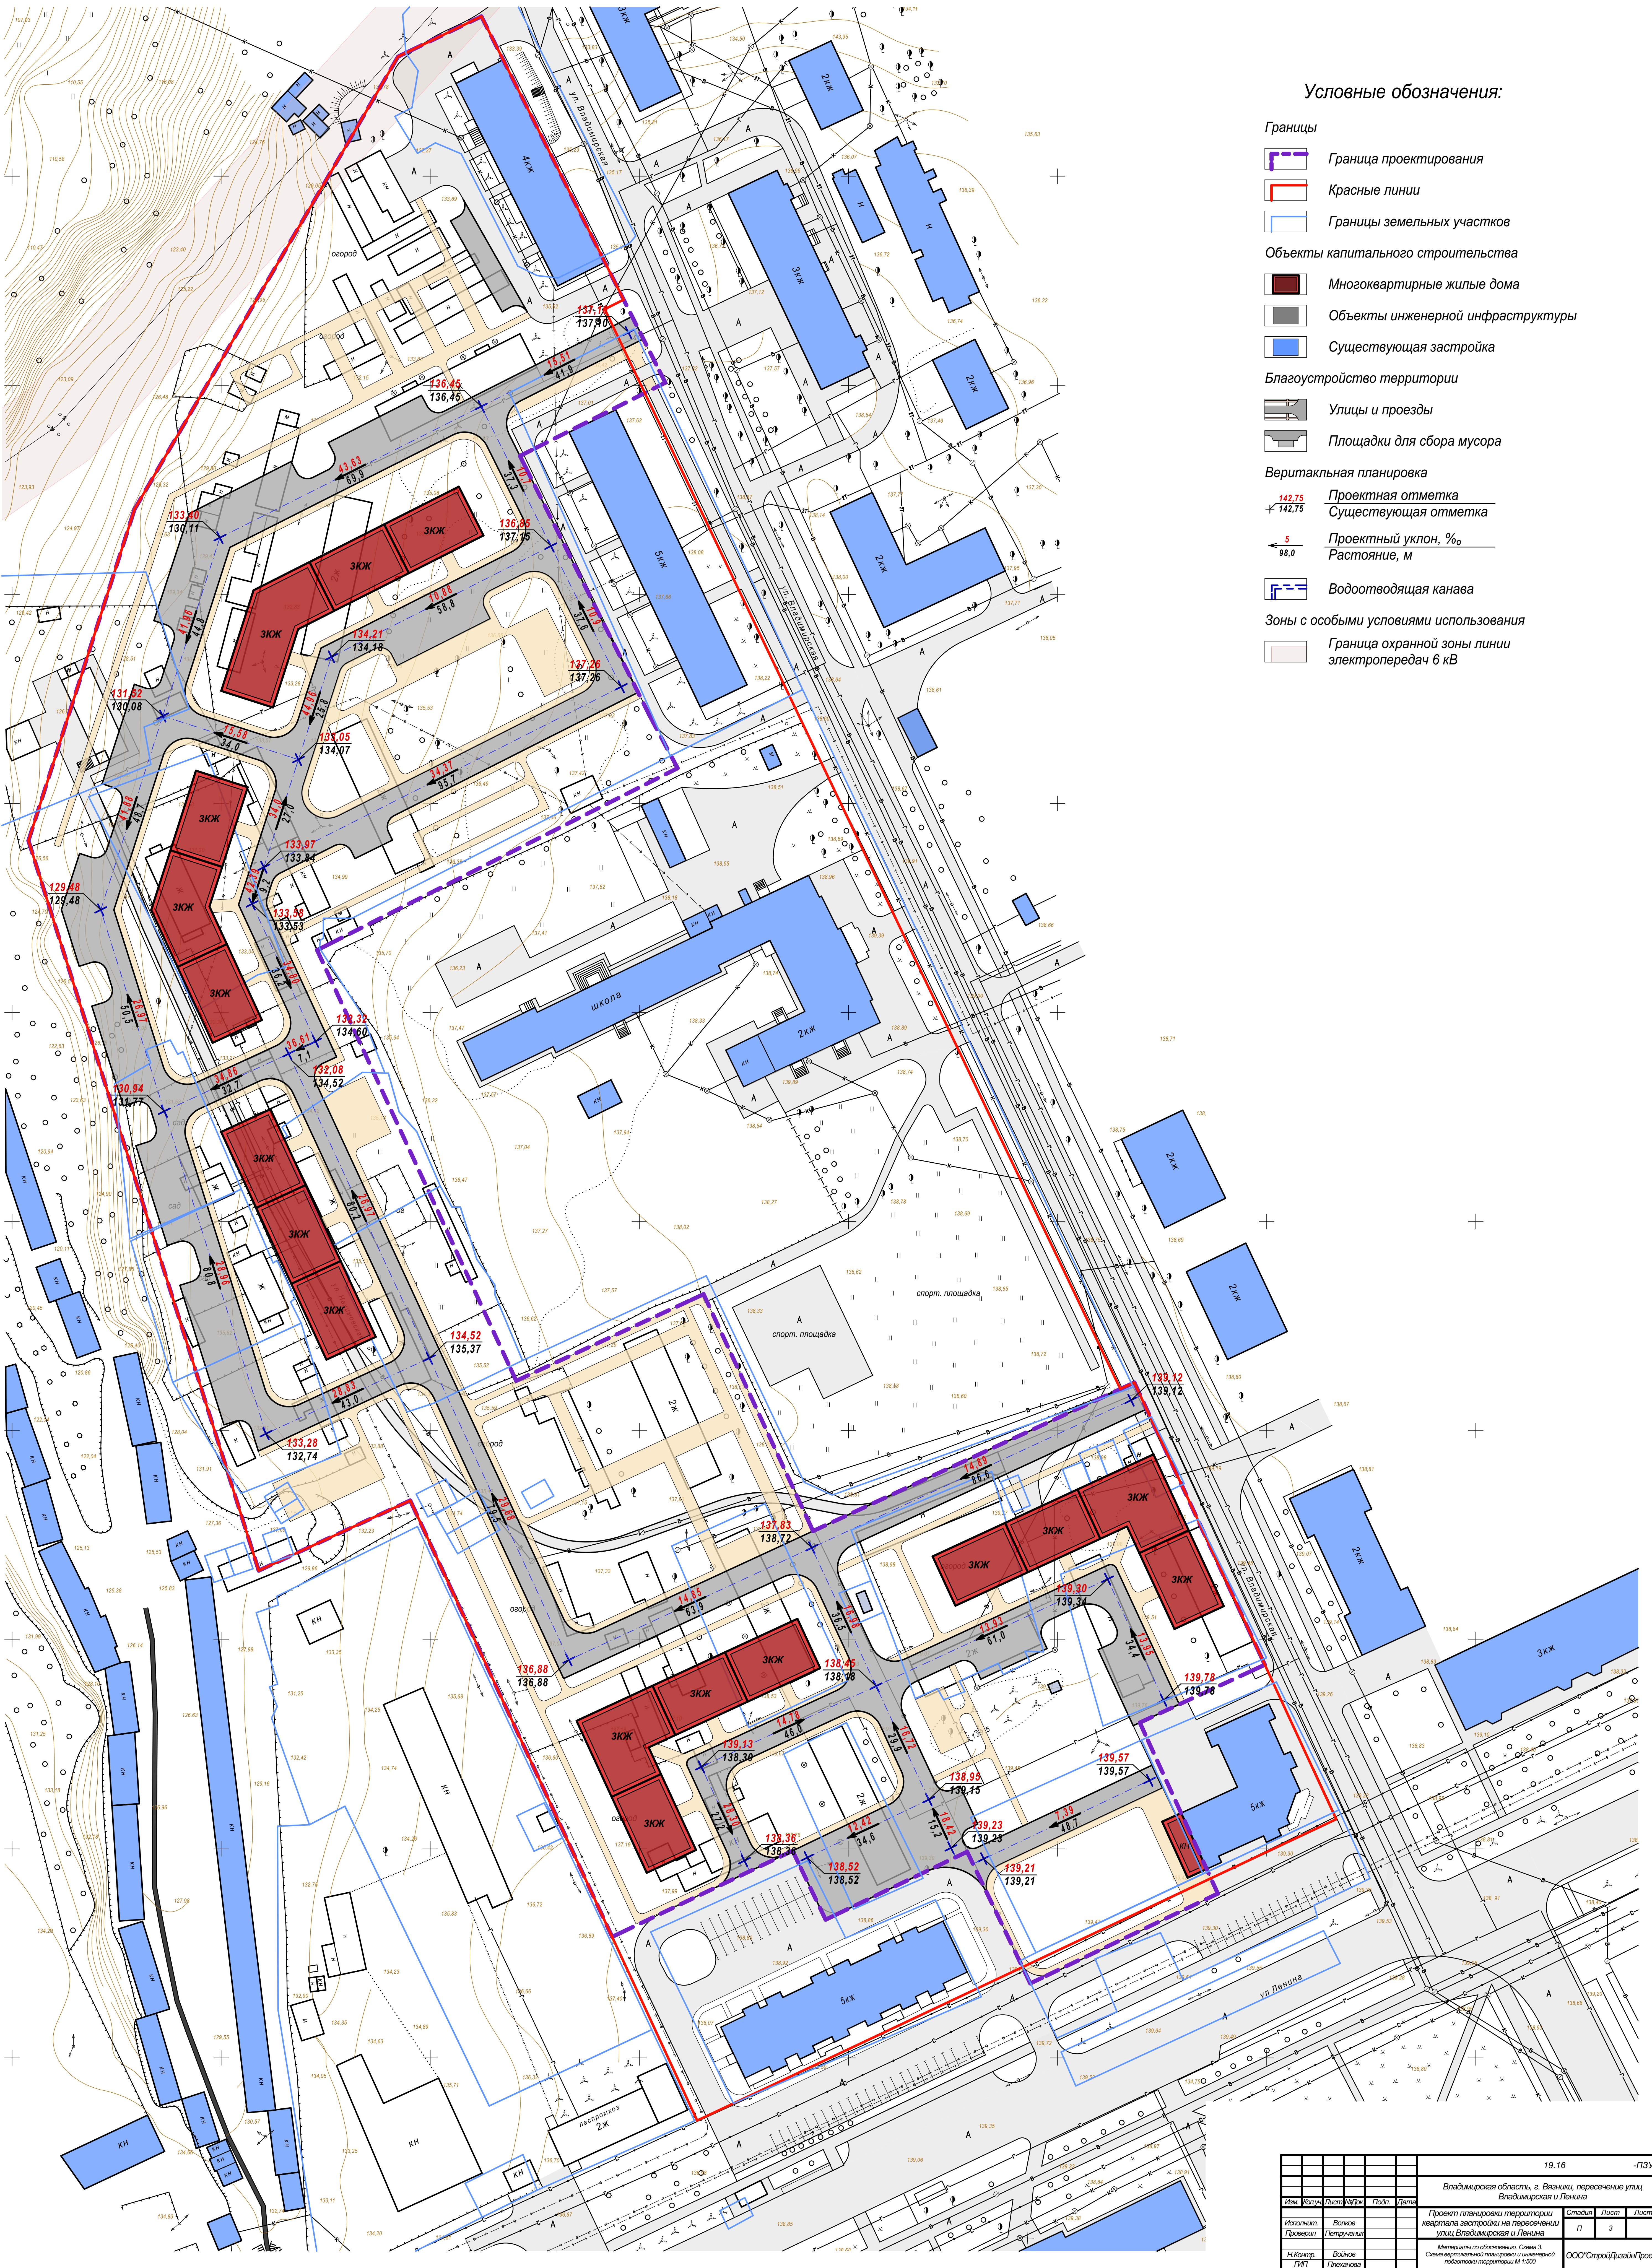


# Проект планировки территории квартала застройки на пересечении улиц Владимирская и Ленина

Материалы по обоснованию

## Схема 3. Схема вертикальной планировки и инженерной подготовки территории

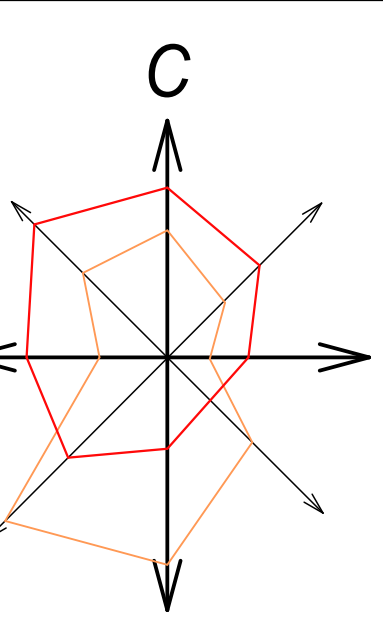

### Условные обозначения:

- Границы**
- Граница проектирования
  - Красные линии
  - Границы земельных участков
- Объекты капитального строительства**
- Многоквартирные жилые дома
  - Объекты инженерной инфраструктуры
  - Существующая застройка
- Благоустройство территории**
- Улицы и проезды
  - Площадки для сбора мусора
- Вертикальная планировка**
- Проектная отметка
  - Существующая отметка
  - Проектный уклон, %
  - Расстояние, м
- Зоны с особыми условиями использования**
- Граница охранной зоны линии электропередач 6 кВ
- Другие обозначения:**
- Водоотводящая канава

Иск.		Лист		Масштаб		Дата		19.16		-ПЗУ	
Проект планировки территории квартала застройки на пересечении улиц Владимирская и Ленина											
Материалы по обоснованию. Схема 3. Схема вертикальной планировки и инженерной подготовки территории М 1:500											
