
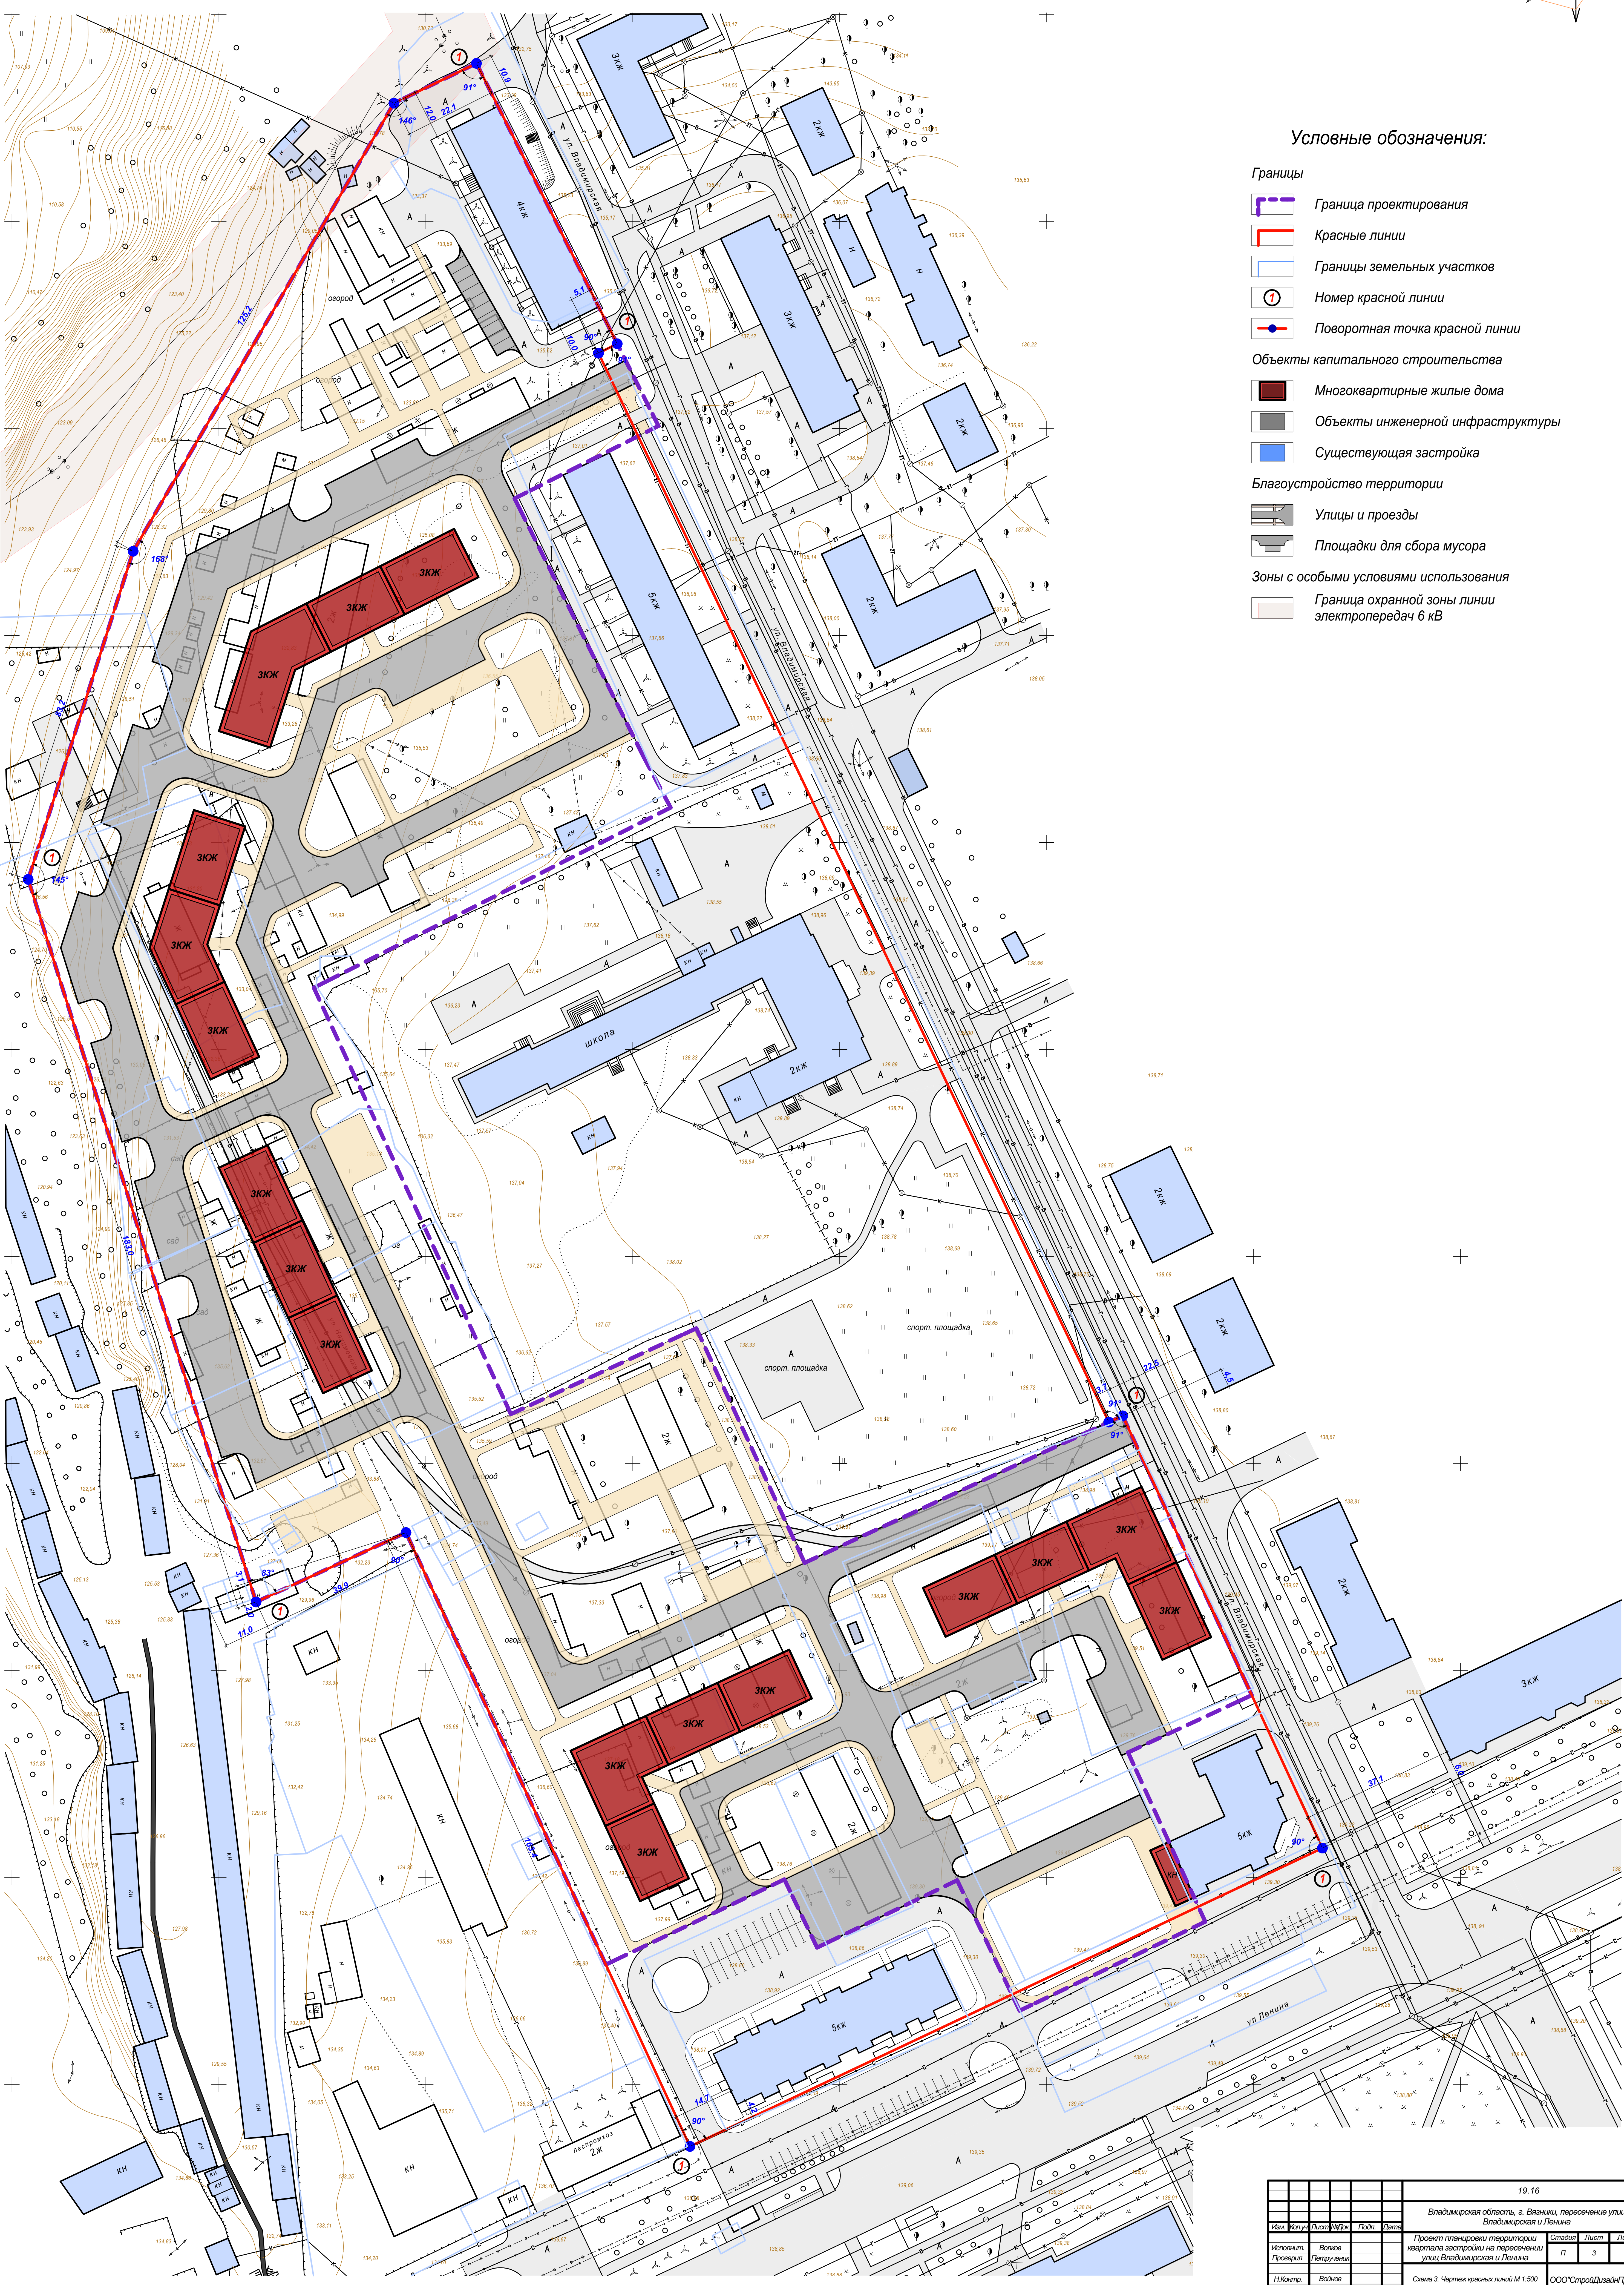


Проект планировки территории квартала застройки на пересечении улиц Владимирская и Ленина

Схема 3. Чертеж красных линий

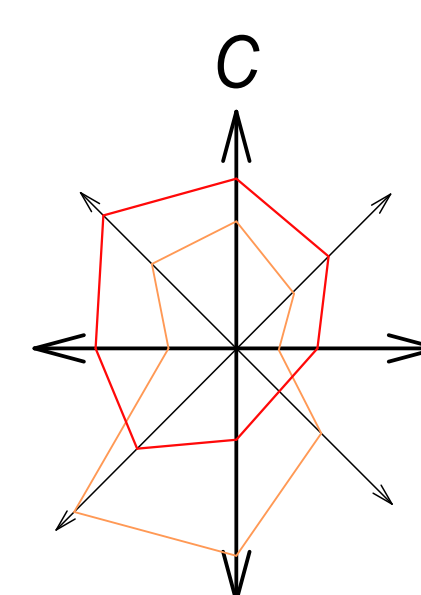

Условные обозначения:

- Границы**
- Граница проектирования
 - Красные линии
 - Границы земельных участков
 - Номер красной линии
 - Поворотная точка красной линии
- Объекты капитального строительства**
- Многоквартирные жилые дома
 - Объекты инженерной инфраструктуры
 - Существующая застройка
- Благоустройство территории**
- Улицы и проезды
 - Площадки для сбора мусора
- Зоны с особыми условиями использования**
- Граница охранной зоны линии электропередач 6 кВ

		19.16		-ЛЗУ	
Владимирская область, г. Владимир, пересечение улиц Владимирская и Ленина					
Изм.	Конт.	Лист	Масш.	Лист	Датум
Исполнит.	Возник	Проектир.	Патронеж	Статус	Лист
И.Кочетв.	Возник	Г.И.Т.	П.Л.	3	Листов
Схема 3. Чертеж красных линий М 1:500					ООО "СтройДизайнПроект"