
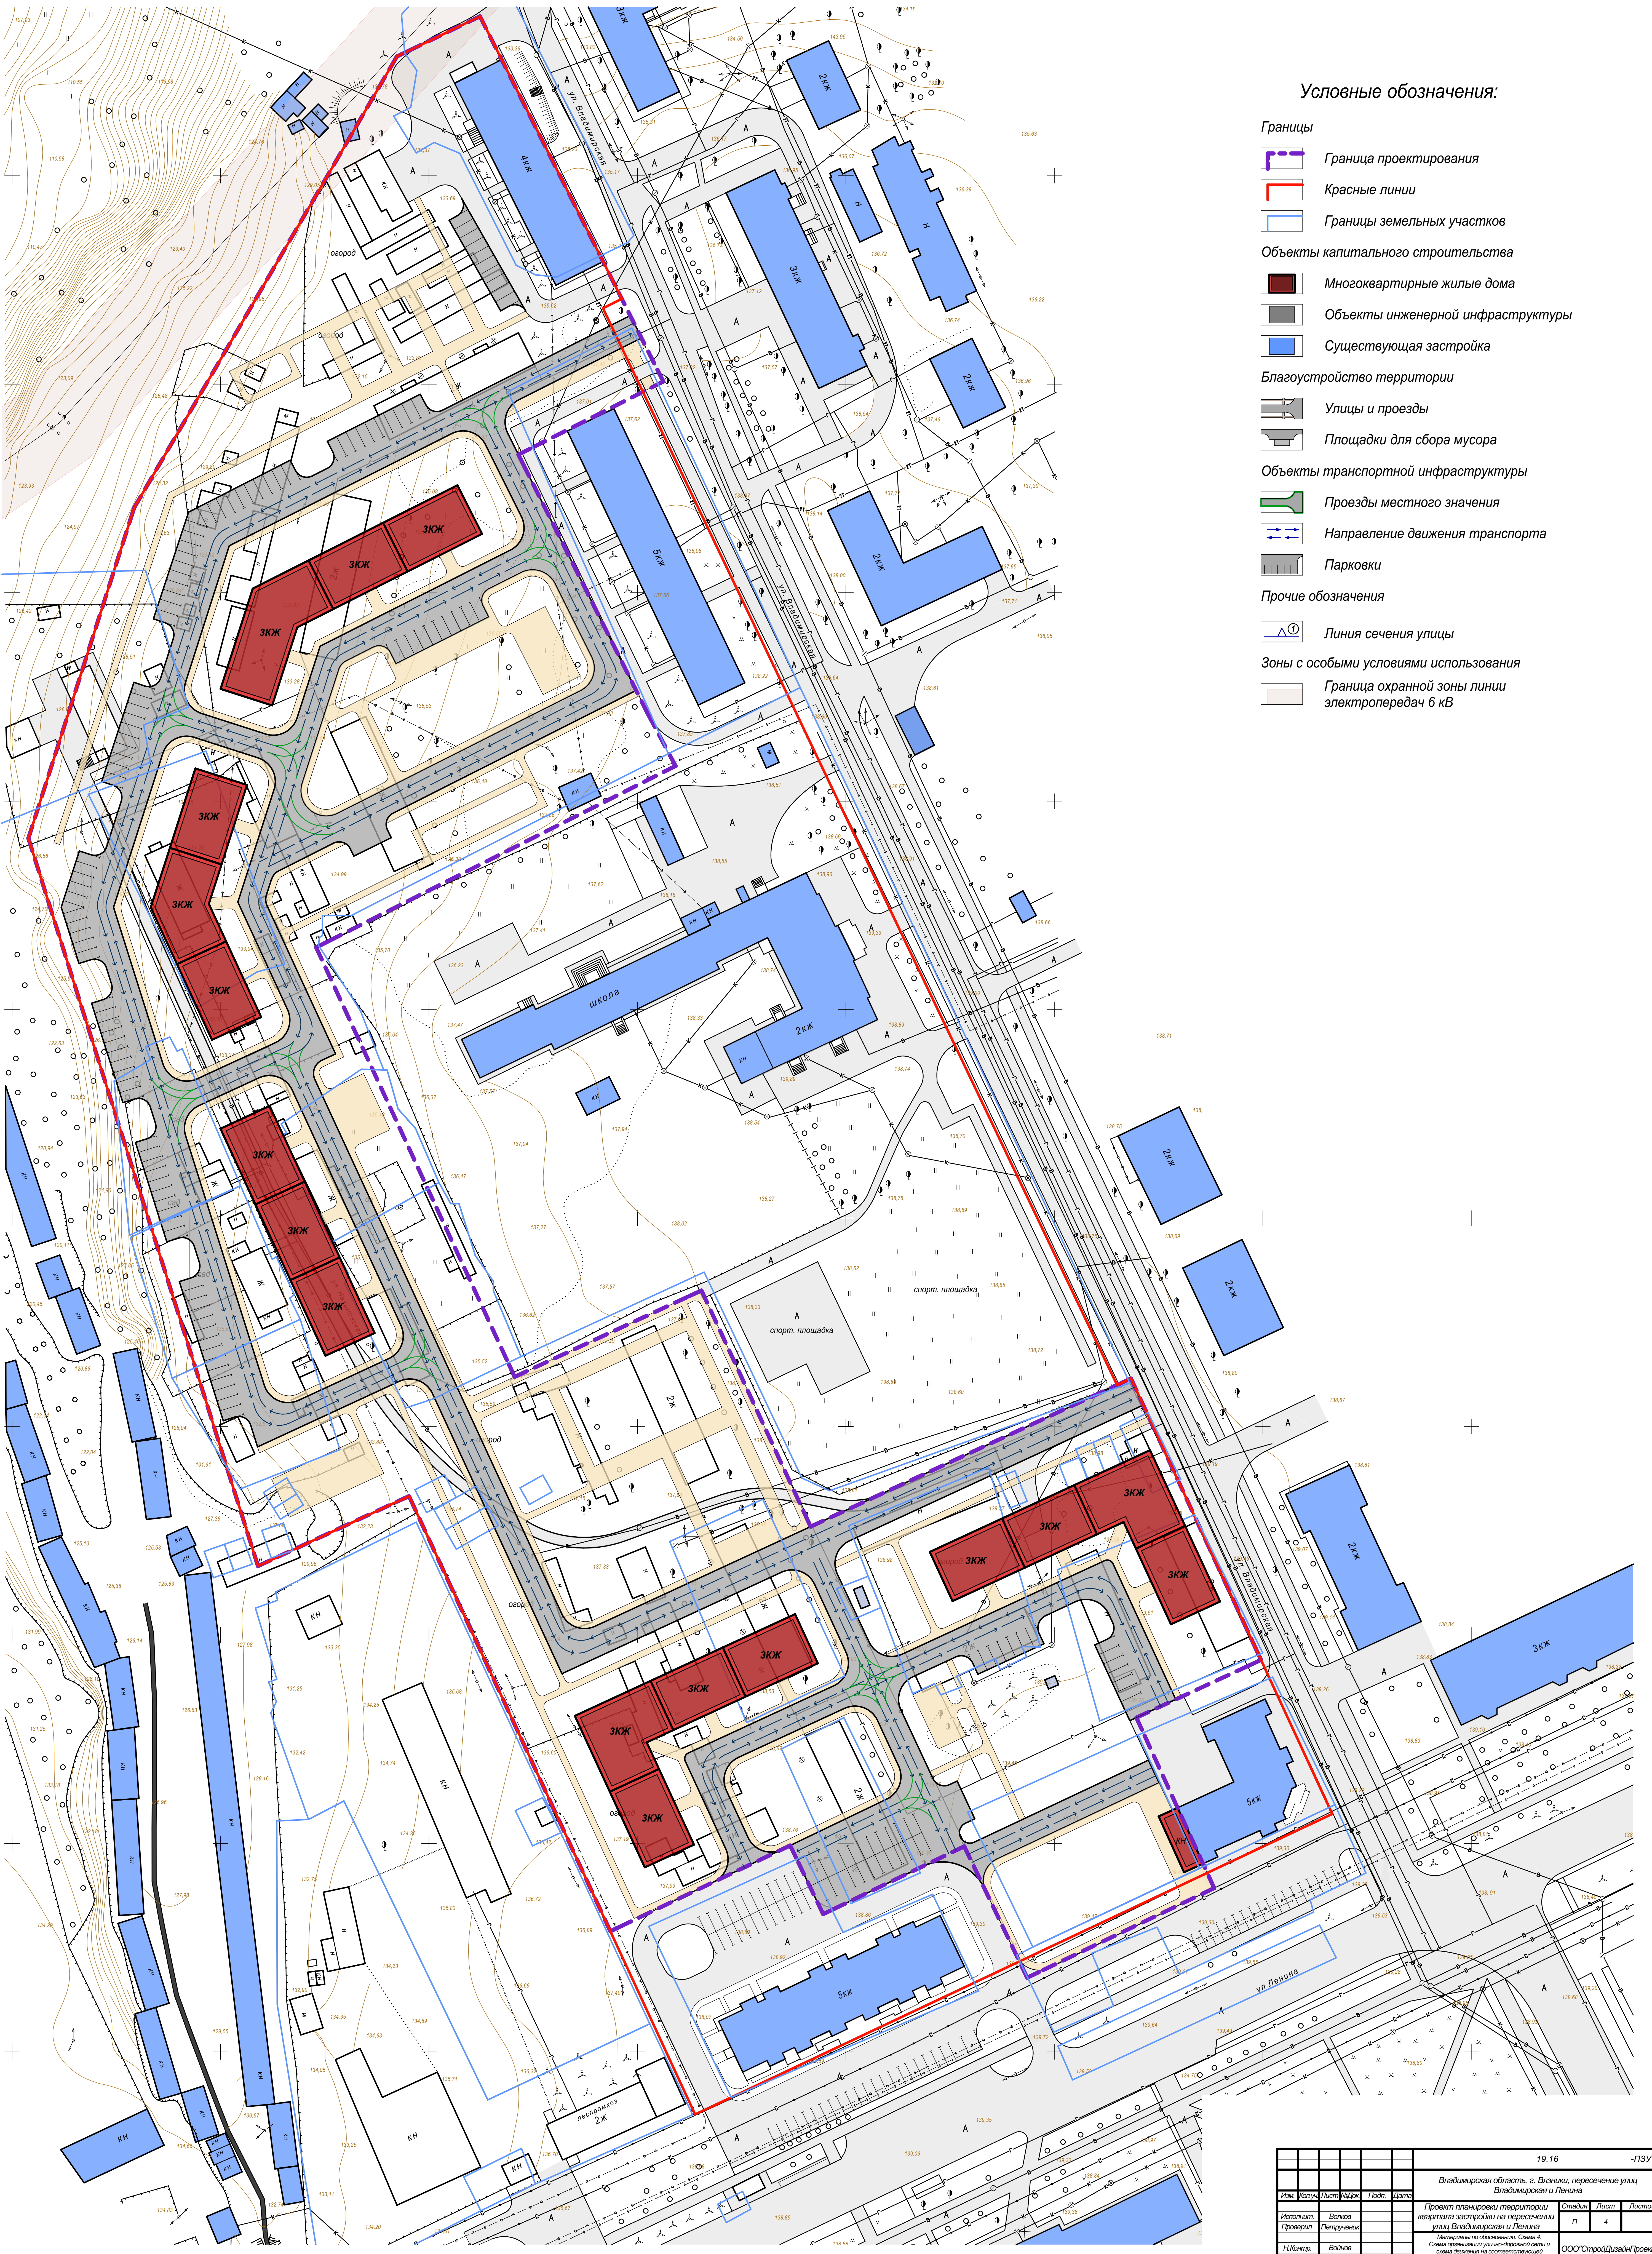


Проект планировки территории квартала застройки на пересечении улиц Владимирская и Ленина

Материалы по обоснованию

Схема 4. Схема организации улично-дорожной сети и схема движения на соответствующей территории

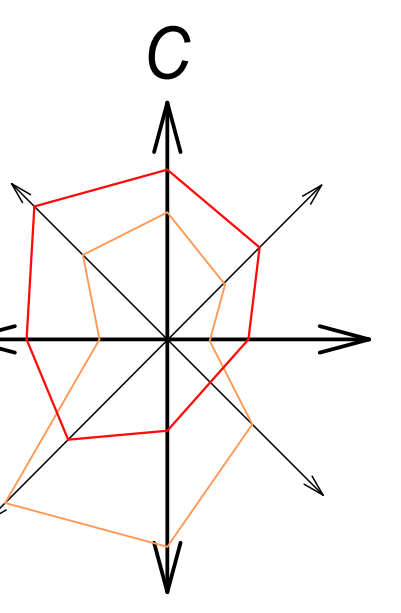

Условные обозначения:

- Границы**
 - Граница проектирования
 - Красные линии
 - Границы земельных участков
- Объекты капитального строительства**
 - Многоквартирные жилые дома
 - Объекты инженерной инфраструктуры
 - Существующая застройка
- Благоустройство территории**
 - Улицы и проезды
 - Площадки для сбора мусора
- Объекты транспортной инфраструктуры**
 - Проезды местного значения
 - Направление движения транспорта
 - Парковки
- Прочие обозначения**
 - Линия сечения улицы
- Зоны с особыми условиями использования**
 - Граница охранной зоны линии электропередач 6 кВ

19.16		-ПЗУ
Владимирская область, г. Владимир, пересечение улиц Владимирская и Ленина		
Иск. Разр. Лист МЕР	Лист 4	
Исполнит. Власов	Проектир. Патрученко	Статус Лист Листов
И.Контр. Власов	ГИП Плесанова	П 4
Проект планировки территории квартала застройки на пересечении улиц Владимирская и Ленина		ООО «СтройДизайнПроект»