
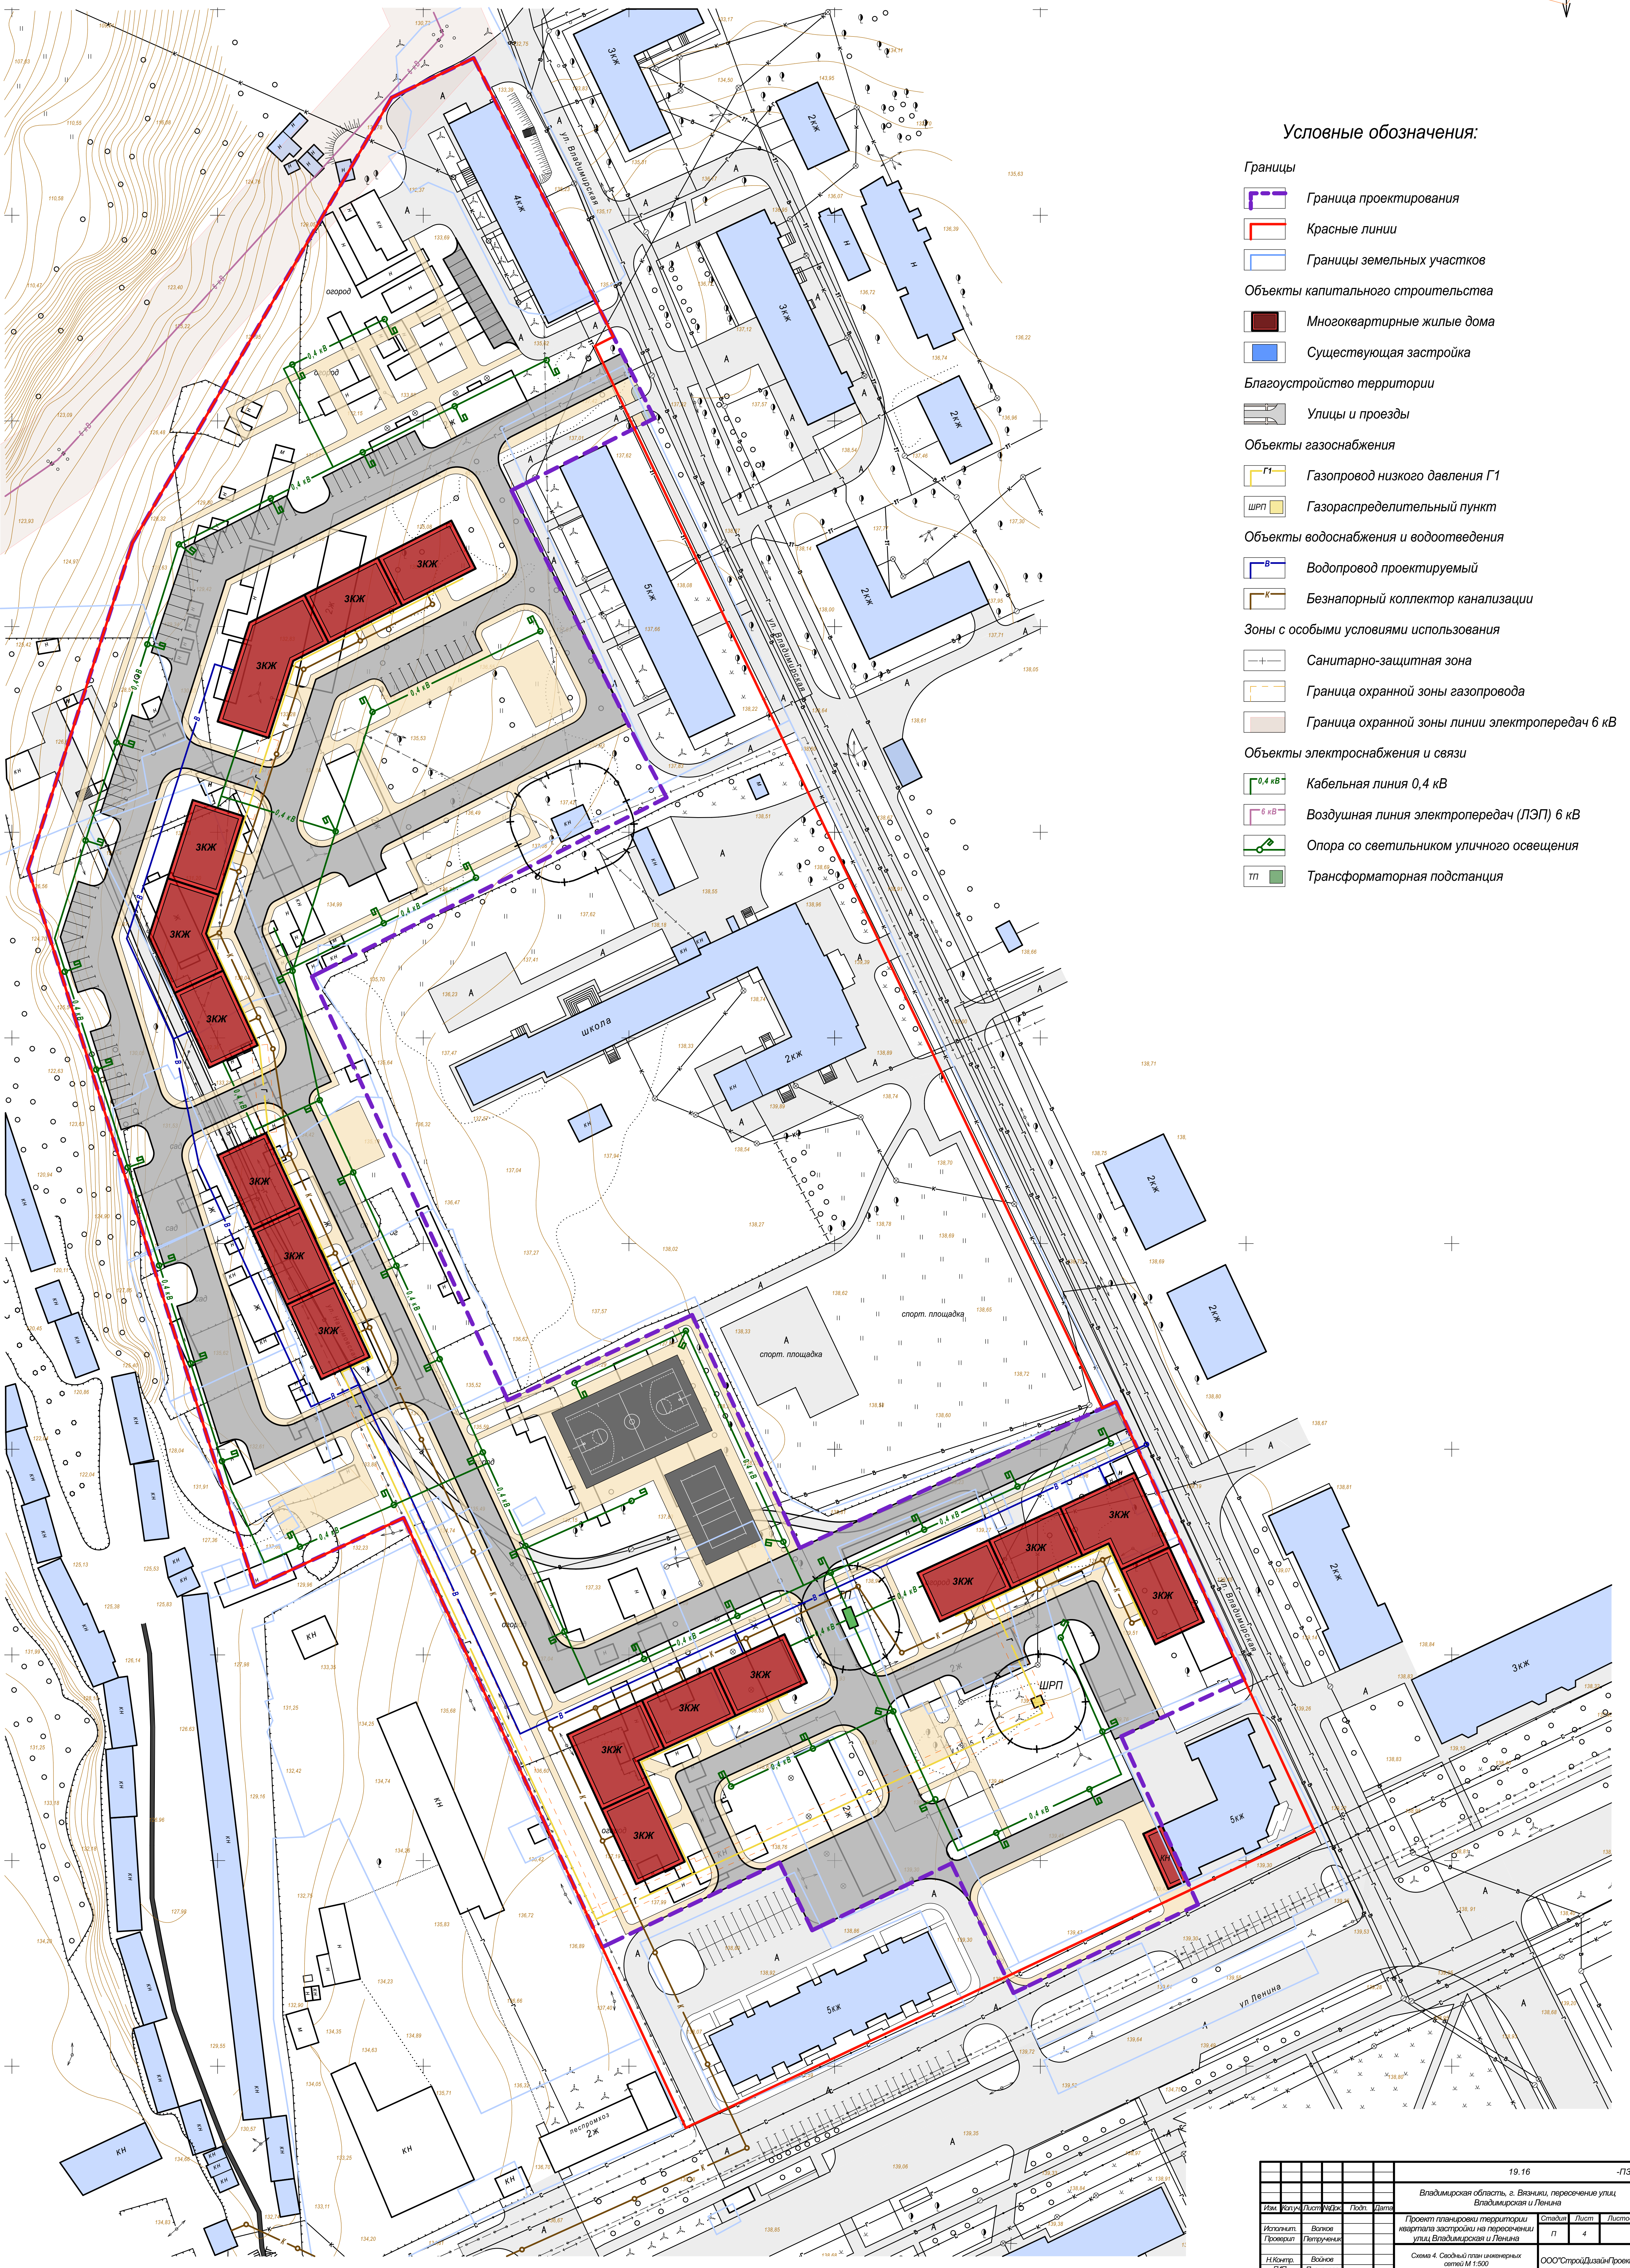


Проект планировки территории квартала застройки на пересечении улиц Владимирская и Ленина

Схема 4. Сводный план инженерных сетей

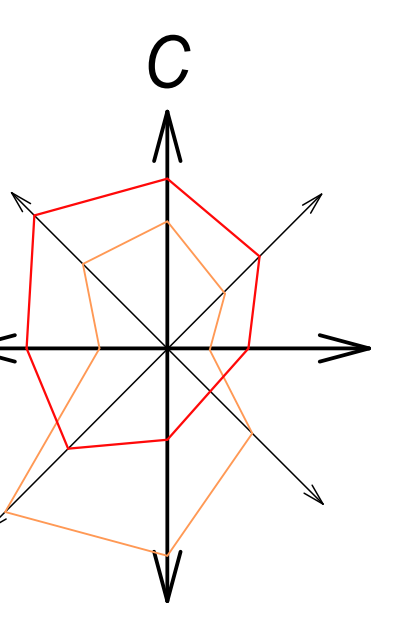

Условные обозначения:

- Границы**
- Граница проектирования
 - Красные линии
 - Границы земельных участков
- Объекты капитального строительства**
- Многоквартирные жилые дома
 - Существующая застройка
- Благоустройство территории**
- Улицы и проезды
- Объекты газоснабжения**
- Газопровод низкого давления Г1
 - Газораспределительный пункт
- Объекты водоснабжения и водоотведения**
- Водопровод проектируемый
 - Безнапорный коллектор канализации
- Зоны с особыми условиями использования**
- Санитарно-защитная зона
 - Граница охранной зоны газопровода
 - Граница охранной зоны линии электропередач 6 кВ
- Объекты электроснабжения и связи**
- Кабельная линия 0,4 кВ
 - Воздушная линия электропередач (ЛЭП) 6 кВ
 - Опора со светильником уличного освещения
 - Трансформаторная подстанция

		19.16		-ЛЗУ
Владимирская область, г. Владимир, пересечение улиц Владимирская и Ленина				
Исполн.	Лист	Масштаб	Лист	Датум
Исполнит.	Вознов	Проектир.	Патрученко	
Исполнит.	Вознов	Проектир.	Патрученко	
Исполнит.	Вознов	Проектир.	Патрученко	
Схема 4. Сводный план инженерных сетей М 1:500				ООО "СтройДизайнПроект"