СОЗДАНО УЧЕБНОЙ ВЕРСИЕЙ ПРОДУКТА AUTODESK

Проект планировки территории

Чертеж планировки территории

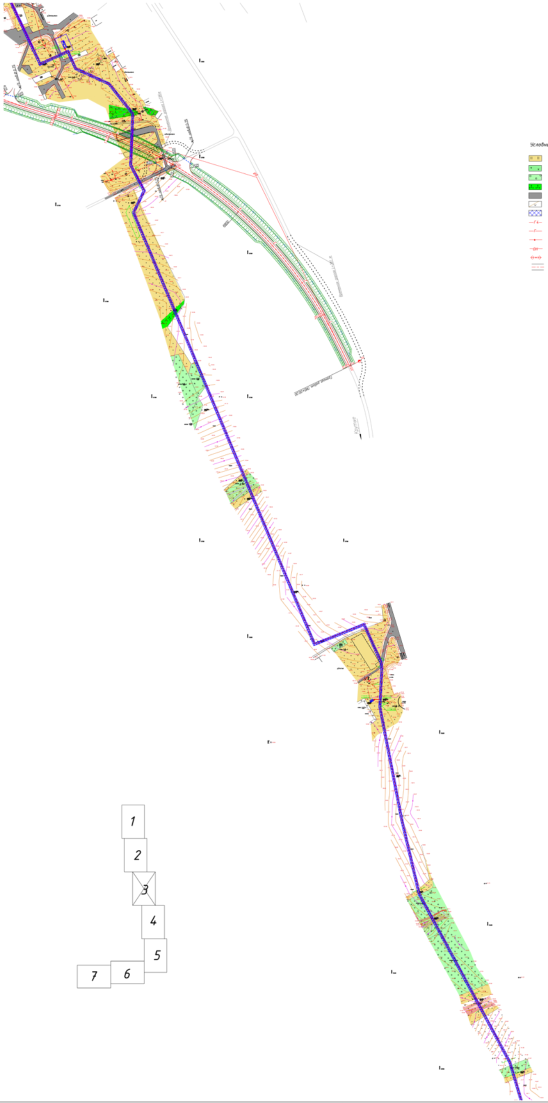

Условные обозначения:

🟨	Трава луговая
🟩	Трава влагостойкая
🟩	Древесная растительность
🟩	Кустарник
■	Автомобильная дорога
▨	Пашня
▩	Охранная зона проектируемого газопровода
—Г4—	Проектируемый газопровод
—Г—	Существующий газопровод
—•—	Связь
—ОН—	Нефтепровод
‹‹•››	ЛЭП
═	Железная дорога

Изм.	Лист	N докум.	Подп.	Дата	
Нач.группы	Филиппов А.В.				
Н.Контроль	Филиппов А.В.				
Проверил	Карелина О.С.				
Исполнитель	Назаркин О.С.				

ОГ2016-0025 ППТ

Газопровод межпоселковый г.Вязники д.Афанасьево – д.Воробьевка – д.Крутые – д.Пустово – д.Успенский Погост – д.Бородино – д.Митинская – д.Октябрьская Вязниковского района, Владимирской области

АО "Газпром газораспределение Владимир"

Стадия	Лист	Листов
ППТ	3	8

Проект планировки территории
М 1:2000

АО "Газпром газораспределение Владимир"

Копировал

Формат А0

Перв. примен.
Справ. №
Подп. и дата
Инв. № дубл.
Взам. инв. №
Подп. и дата
Инв. № подл.

СОЗДАНО УЧЕБНОЙ ВЕРСИЕЙ ПРОДУКТА AUTODESK

СОЗДАНО УЧЕБНОЙ ВЕРСИЕЙ ПРОДУКТА AUTODESK

СОЗДАНО УЧЕБНОЙ ВЕРСИЕЙ ПРОДУКТА AUTODESK