СОЗДАНО УЧЕБНОЙ ВЕРСИЕЙ ПРОДУКТА AUTODESK

# Проект планировки территории

## Чертеж планировки территории

Условные обозначения:

| | |
|---|---|
| 🟨 | Трава луговая |
| 🟩 | Трава влагостойкая |
| 🟩 | Древесная растительность |
| 🟩 | Кустарник |
| ⬛ | Автомобильная дорога |
| ☐ | Пашня |
| ▨ | Охранная зона проектируемого газопровода |
| —Г4— | Проектируемый газопровод |
| —Г— | Существующий газопровод |
| —•— | Связь |
| —Он— | Нефтепровод |
| ‹‹•›› | ЛЭП |
| ═ | Железная дорога |

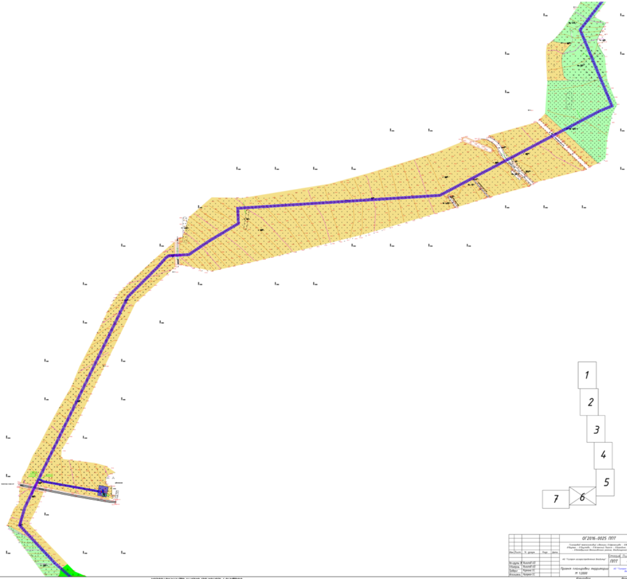

| | | | | | |
|---|---|---|---|---|---|
| | | | | | ОГ2016-0025 ППТ |
| | | | | | Газопровод межпоселковый [illegible] Владимирской области |
| Изм. | Лист | № докум. | Подп. | Дата | |
| | | | | | АО "Газпром газораспределение Владимир" |
| Нач.группы | [illegible] | | | | Стадия: ППТ; Лист: 6; Листов: 8 |
| Н.Контроль | [illegible] | | | | |
| Проверил | [illegible] | | | | Проект планировки территории М 1:2000 |
| Исполнитель | [illegible] | | | | АО "Газпром газораспределение Владимир" |

Копировал Формат А1

Инв. № подл. | Подп. и дата | Взам. инв. № | Инв. № дубл. | Подп. и дата | Согл. № | Перв. примен.

СОЗДАНО УЧЕБНОЙ ВЕРСИЕЙ ПРОДУКТА AUTODESK