СОЗДАНО УЧЕБНОЙ ВЕРСИЕЙ ПРОДУКТА AUTODESK

Проект планировки территории

Чертеж планировки территории

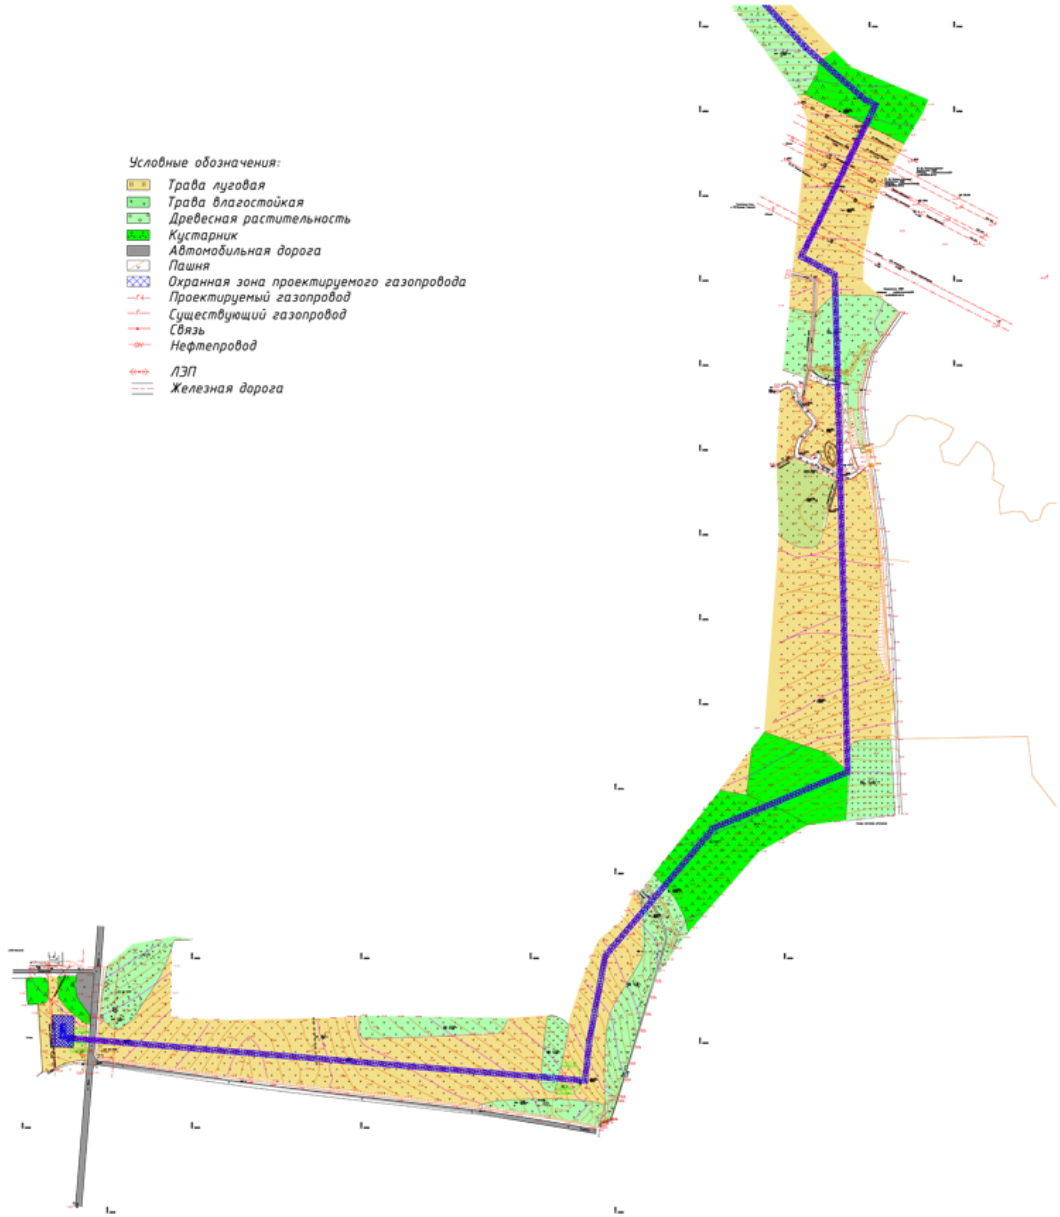

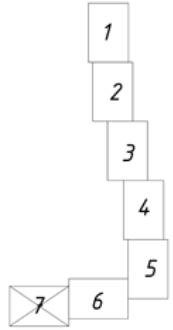

ОГ2016-0025 ППТ

Стадия	Лист	Листов
ППТ	7	8

Проект планировки территории
М 1:2000

СОЗДАНО УЧЕБНОЙ ВЕРСИЕЙ ПРОДУКТА AUTODESK