ВЯЗНИКОВСКИЙ РАЙОН ВЛАДИМИРСКОЙ ОБЛАСТИ

СХЕМА ВЕРТИКАЛЬНОЙ ПЛАНИРОВКИ И ИНЖЕНЕРНОЙ ПОДГОТОВКИ ТЕРРИТОРИИ

N

Условные обозначения

Границы

- Граница муниципального района
- Граница городского поселения
- Граница сельского поселения
- Граница населенного пункта

Границы территорий, земельных участков, красные линии

- Границы разработки проекта планировки
- Проектируемые красные линии
- Проектируемые красные линии ВСМ 2

Объекты транспортной инфраструктуры

Проект | Рек. | Сущ.

- Ось проектируемой трассы ВСМ 2
- Километраж трассы ВСМ 2
- Пикетаж трассы ВСМ 2
- Улично-дорожная сеть
- Эстакады, путепроводы, мосты

Мероприятия по инженерной подготовке и вертикальной планировке территории

Вертикальная планировка

- Проектная отметка
- Существующая отметка
- Уклон
- Расстояние

Линейная канализация

Проект | Рек. | Сущ.

- Сети ливневой канализации (открытые)
- Водопропускные трубы
- Мелиоративная сеть

Инженерно-строительные условия

- Зона заполнения, подтопления

Сооружения инженерной защиты территории от воздействия чрезвычайных ситуаций природного и техногенного характера в зоне планируемого размещения объектов железнодорожной инфраструктуры
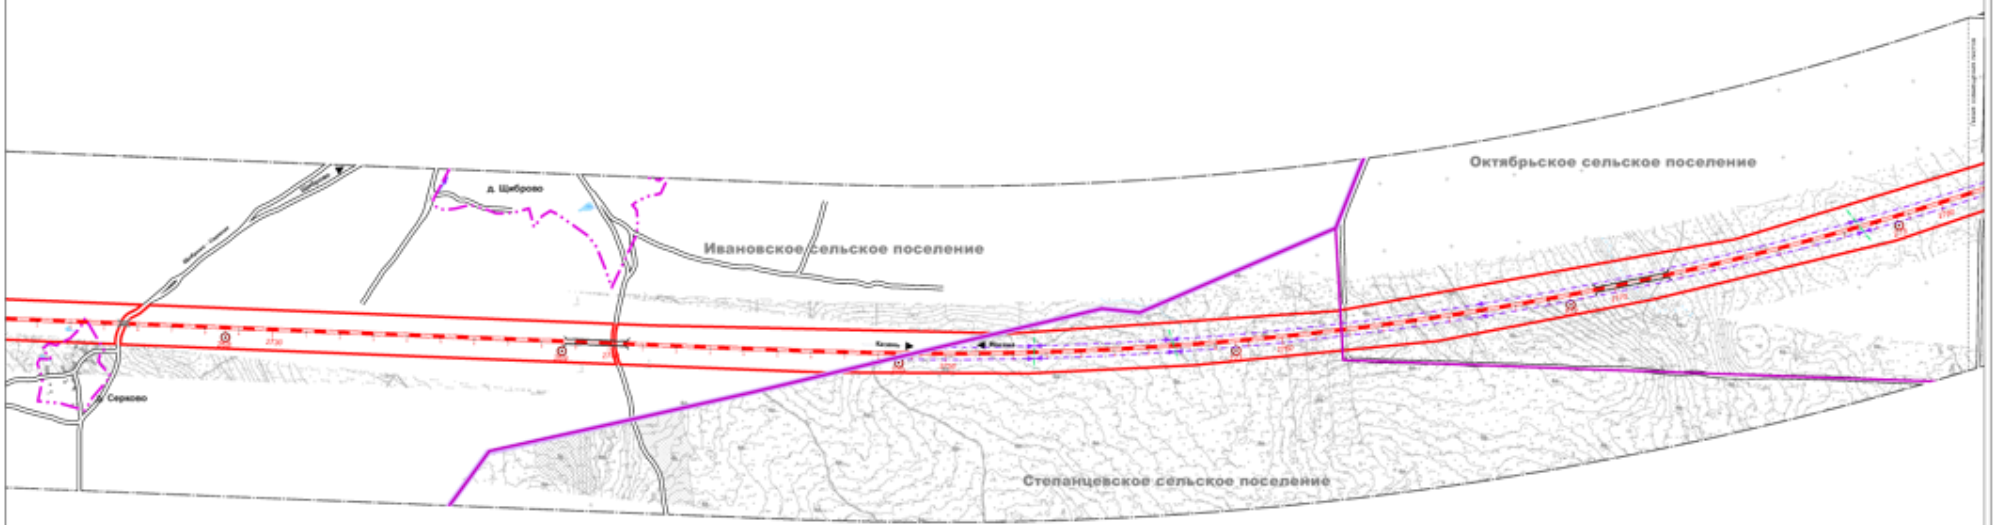
- Существующие дамбы