СОЗДАНО УЧЕБНОЙ ВЕРСИЕЙ ПРОДУКТА AUTODESK

Проект межевания территории

Чертеж межевания территории

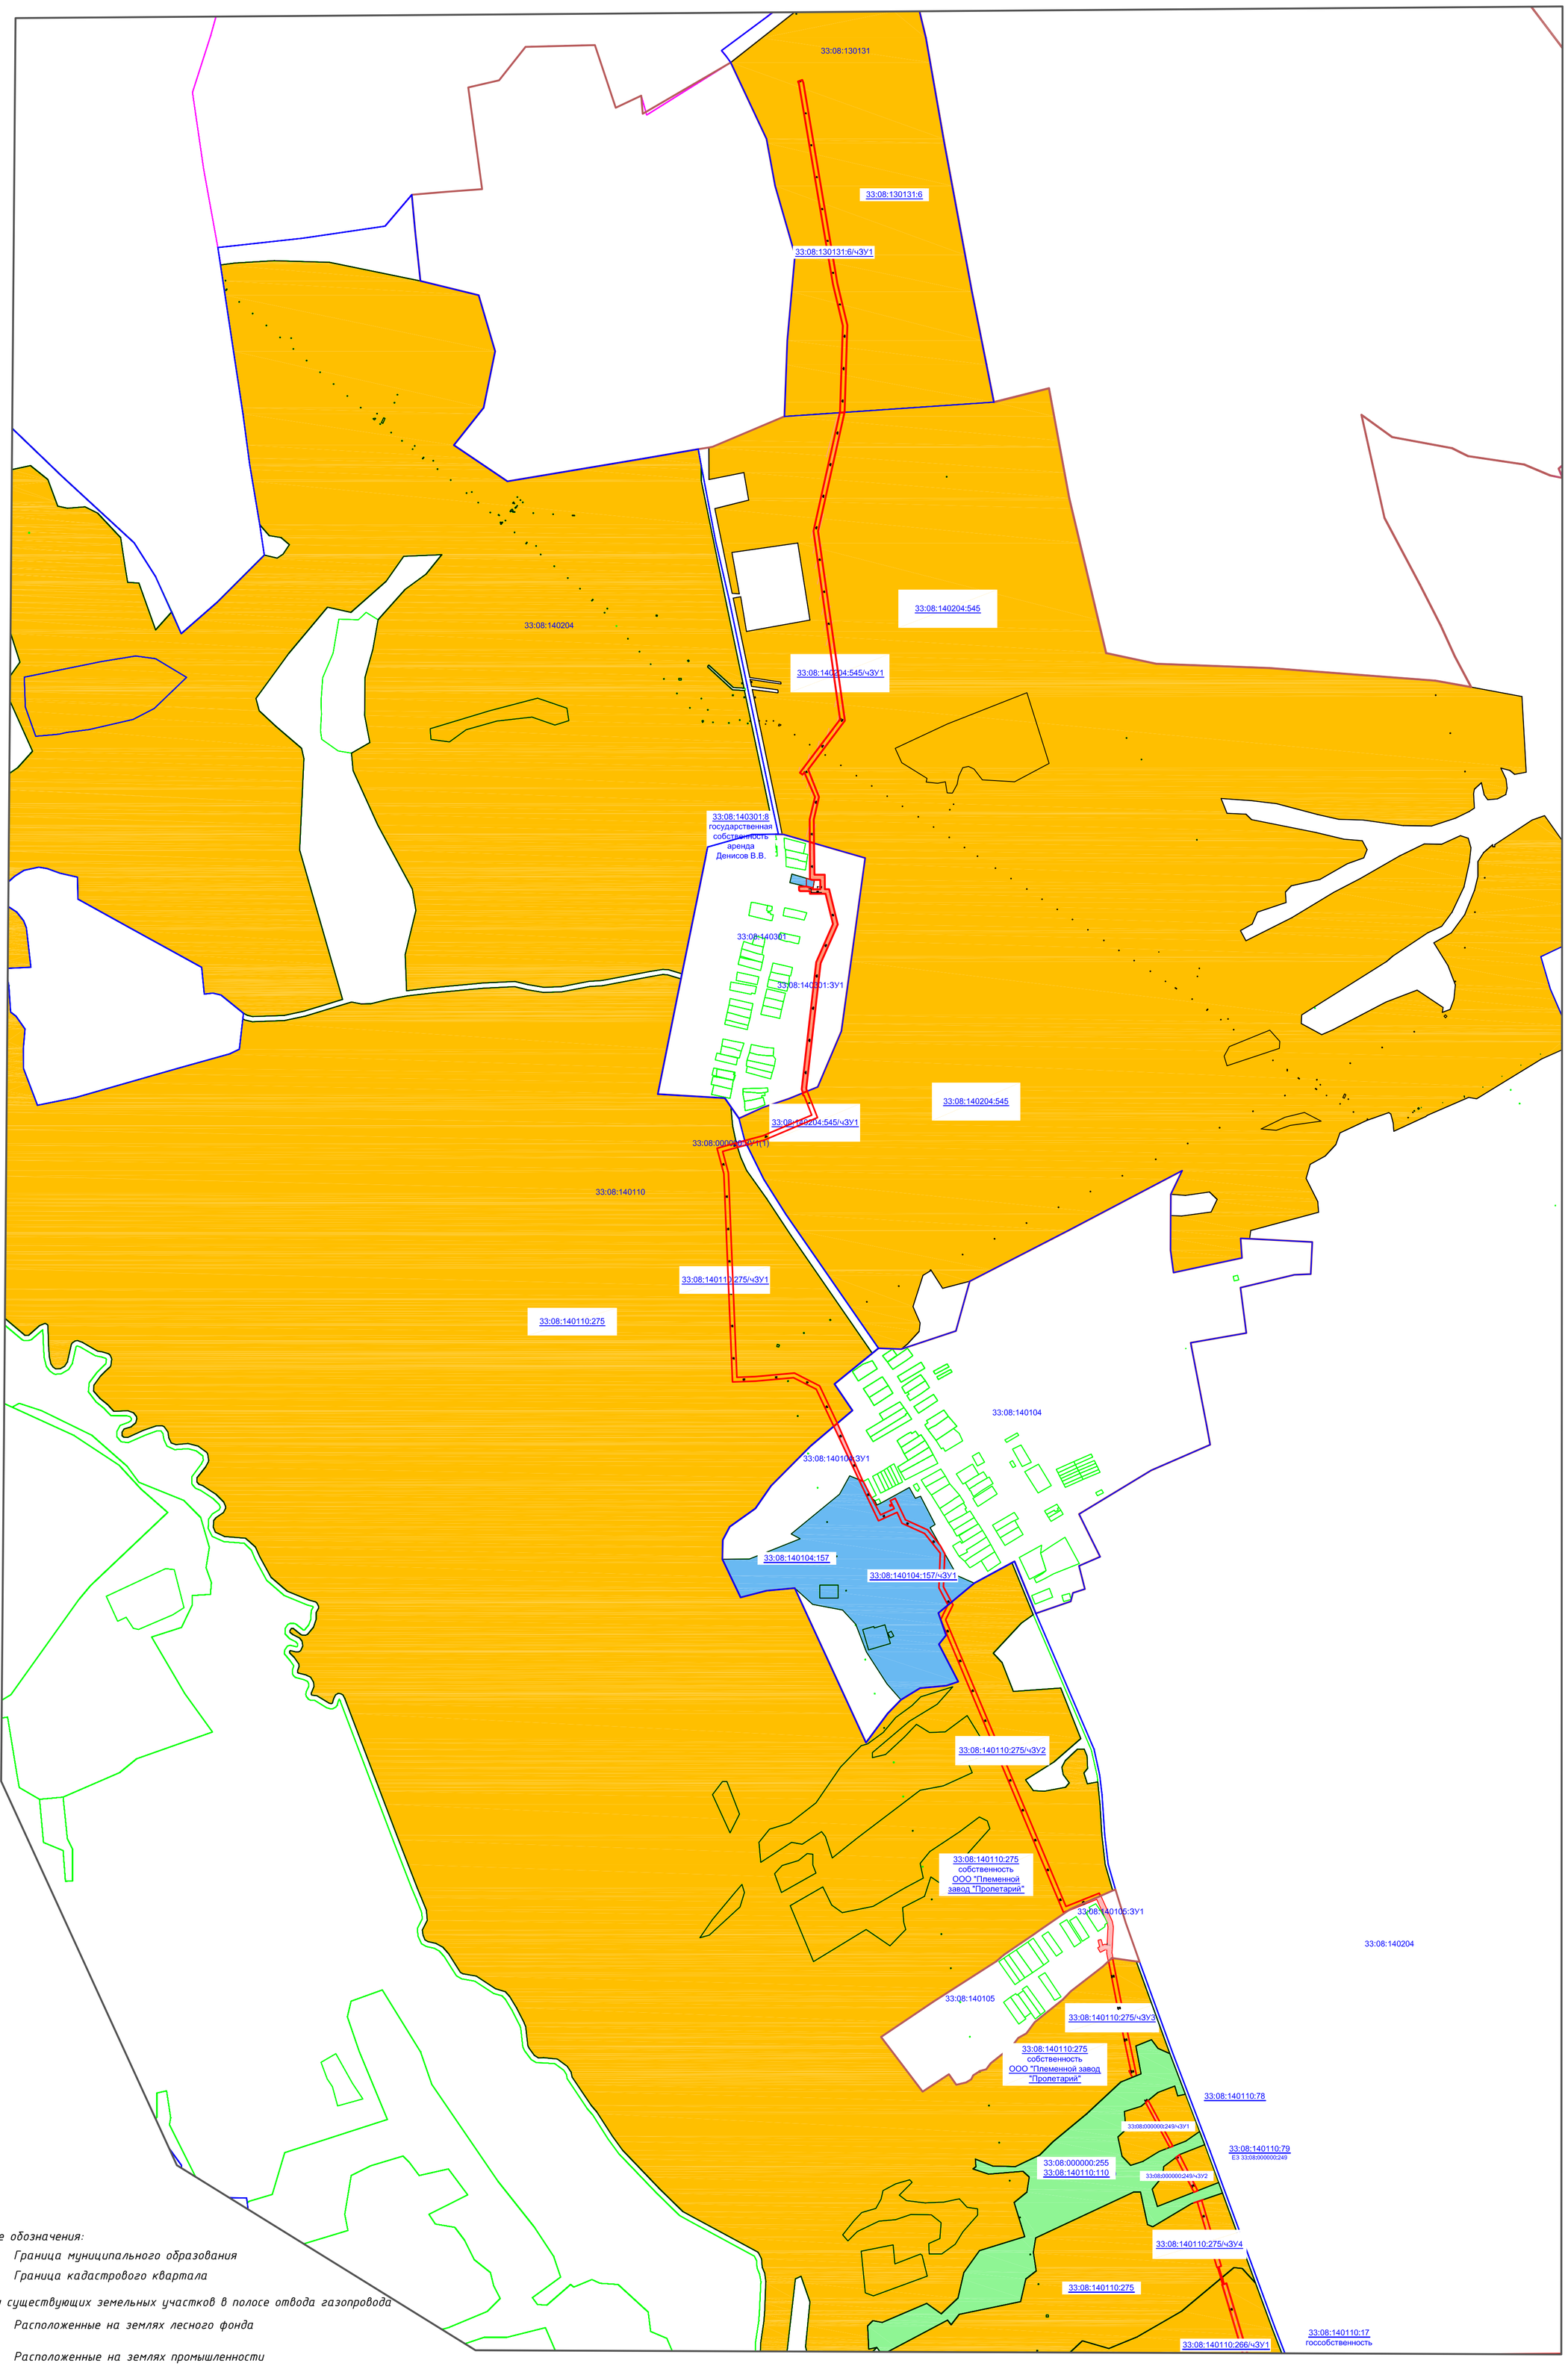

Условные обозначения:

- *Граница муниципального образования*
- *Граница кадастрового квартала*

Границы существующих земельных участков в полосе отвода газопровода

- *Расположенные на землях лесного фонда*
- *Расположенные на землях промышленности*
- *Расположенные на землях населенного пункта*
- *Расположенные на землях сельскохозяйственного назначения*
- *33:13:050201:1* — *Кадастровый номер земельного участка*

Границы образуемых земельных участков и их частей в полосе отвода газопровода

- *Образуемые из земель и земельных участков, находящихся в государственной и (или) муниципальной собственности*
- *Образуемые из земель и земельных участков лесного фонда*
- *Образуемые части земельных участков*

Изм	Лист	N докум	Подп	Дата	ОГ2016-0025 ППТ		
					Газопровод межпоселковый г.Вязники д.Афанасьево – д.Воробьевка – д.Крутые – д.Паустово – д.Успенский Погост – д.Бородино – д.Митинская – д.Октябрьская Вязниковского района, Владимирской области		
Нач.группы	ЗК	Филиппов А.В.			АО "Газпром газораспределение Владимир"	Стадия	Лист	Листов
Н.Контроль		Филиппов А.В.				ПМТ	1	3
Проверил		Карелина О.С.			Проект межевания территории М 1:10000	АО "Газпром газораспределение Владимир"		
Исполнитель		Нагорная О.С.						

Справ N | Перв примен | Подп и дата | Инв N дубл | Взамен инв N | Подп и дата | Инв N подл

СОЗДАНО УЧЕБНОЙ ВЕРСИЕЙ ПРОДУКТА AUTODESK

Формат А1