


Проект межевания тепловых сетей для объединения систем теплоснабжения котельных "Текмаш" и "Молодежная"

Схема 2. План полосы отвода М 1:500

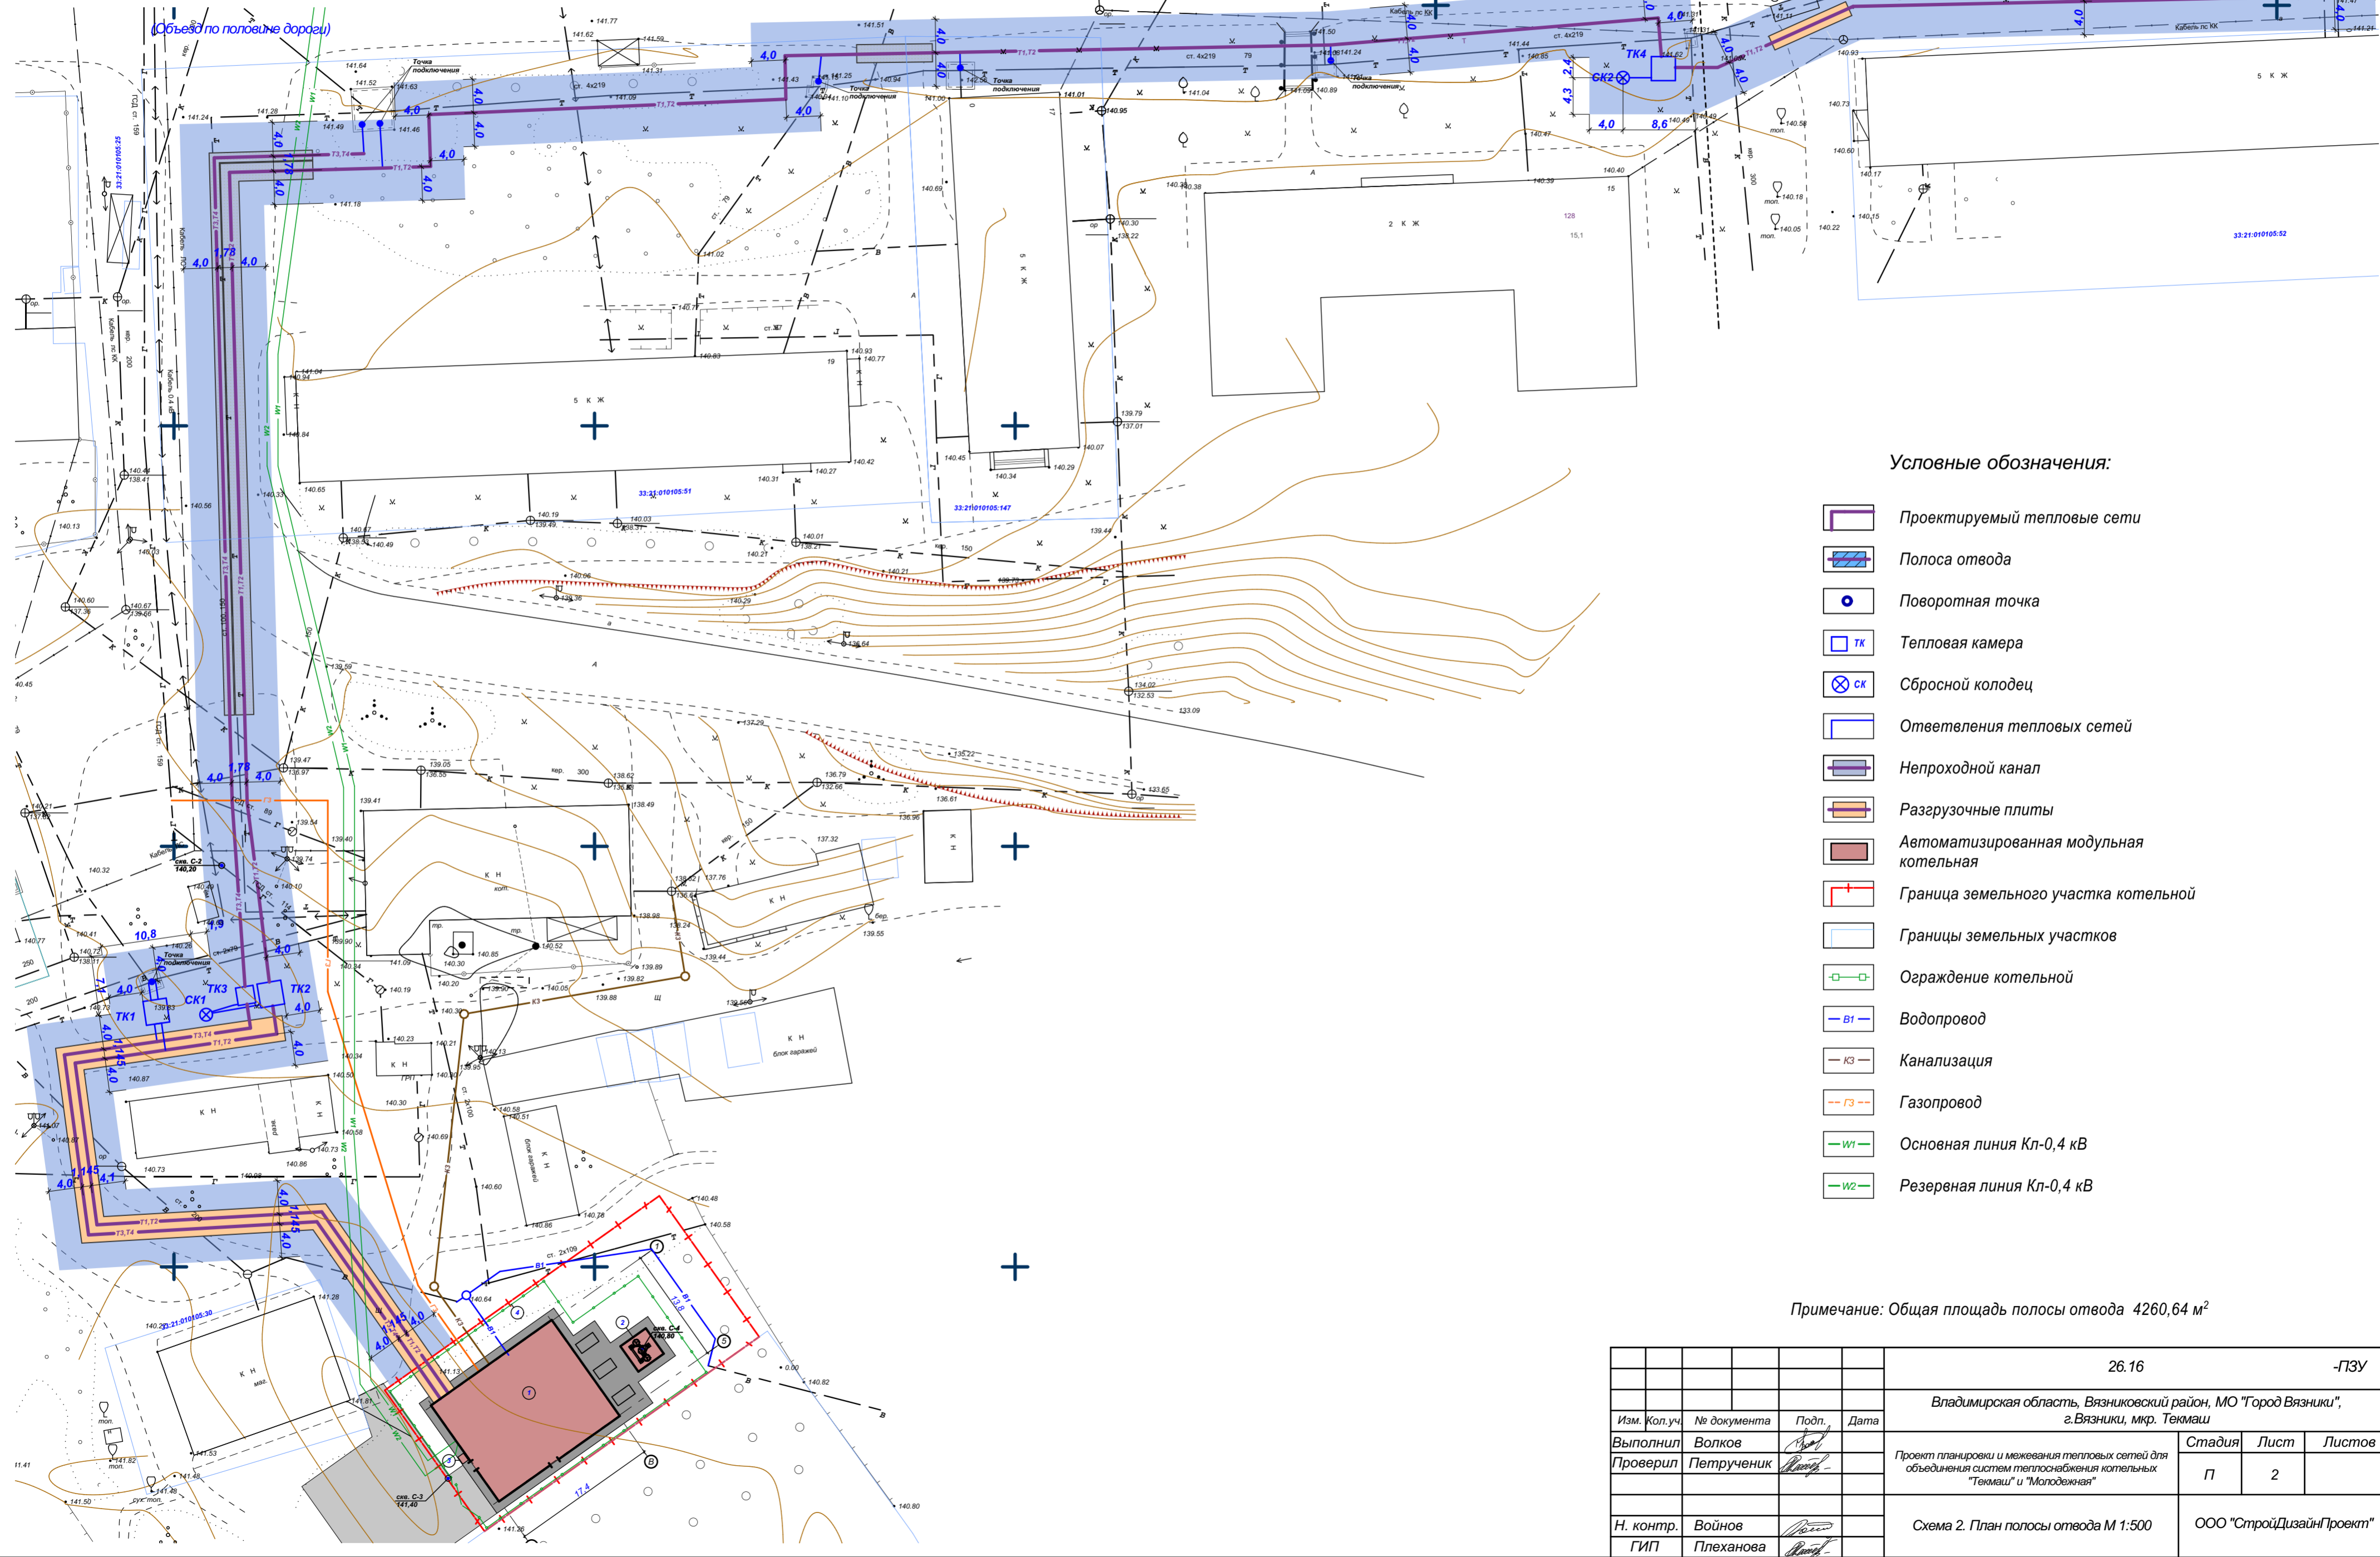

Условные обозначения:

- Проектируемые тепловые сети
- Полоса отвода
- Поворотная точка
- Тепловая камера
- Сбросной колодец
- Ответвления тепловых сетей
- Непроходной канал
- Разгрузочные плиты
- Автоматизированная модульная котельная
- Граница земельного участка котельной
- Границы земельных участков
- Ограждение котельной
- Водопровод
- Канализация
- Газопровод
- Основная линия Кл-0,4 кВ
- Резервная линия Кл-0,4 кВ

Примечание: Общая площадь полосы отвода 4260,64 м²

				26.16	-ПЗУ
				Владимирская область, Вязниковский район, МО "Город Вязники", г. Вязники, мкр. Текмаш	
Изм.	Кол.уч.	№ документа	Подп.	Дата	Стандия
Выполнил	Петров				Лист
Проверил	Петрученик				2
				Листов	
				П	
				Л	
				Л	
Н. контр.	Войнов			Схема 2. План полосы отвода М 1:500	
ГИП	Плеханова			ООО "СтройДизайнПроект"	